

DS AUTOMOBILES  
Spirit of Avant-Garde

# DS STORE CHARTE ARCHITECTURALE

DS STORE ARCHITECTURAL GUIDELINES  
JANVIER 2025



# POUR QUOI ?

---

La création du réseau DS signe la concrétisation de la marque. Au-delà d'un concept architectural fort et reconnaissable, les concessions nous permettent d'accueillir nos clients dans un espace dédié à la vente et à l'après-vente. Le DS Store a été pensé pour rendre DS le plus présent et visible possible et permettre la mise en place des principes de conseil, de vente et de services propres aux grandes marques de luxe. Le DS Store offre une expérience automobile unique ancrée dans l'univers du service haut de gamme à la française.

Le design des DS Stores s'articule autour des couleurs iconiques de la marque – noir chaud et champagne –, et de la mise en scène du monogramme DS. Le monogramme et les couleurs offrent une atmosphère unique, caractéristique des marques de luxe. Le respect de ce concept et son application dans tous les points de vente permettront une identification immédiate et claire de l'univers DS.

Née à Paris, DS incarne l'excellence et le savoir-faire des meilleurs artisans de l'industrie française du luxe.

---

**Olivier François**

DIRECTEUR GÉNÉRAL DE LA MARQUE DS  
DS BRAND CEO

# POUR QUOI ?

---

*The creation of its very own network is a sign of achievement for the brand. Beyond the strong and recognizable architectural concept, the concessions enable us to welcome our clients in a dedicated sales and after-sales environment. The DS Store has been conceived to make DS as dominant and as visible as possible and also puts in place principles for advice, sales and services that are the signature of big brands. The DS Store offers a unique automobile experience anchored in the French upmarket service universe. The design of the DS Stores revolves around the Brand iconic colors – warm black and champagne – and the presentation of the DS monogram. Together they create a unique atmosphere, a characteristic of luxury brands. The respect of this concept and its application in every point-of-sale will enable an immediate and clear identification of the DS brand universe. Born in Paris, DS personifies the excellence and know-how of the best artisans of the French luxury industry.*

---

**Olivier François**

DIRECTEUR GÉNÉRAL DE LA MARQUE DS  
DS BRAND CEO

01

---

# INTRODUCTION





# OUR HERI TAGE


En 1955, un véhicule fait sensation au Mondial de l'Automobile de Paris. Ce véhicule haut de gamme a complètement bousculé les codes automobiles établis, démontrant que le luxe et l'ingénierie française pouvaient être synonymes d'innovation, d'élégance, de savoir-faire et de prestige. Cette voiture était une DS. Le même esprit nous a conduit à créer la marque DS.

*In 1955, a vehicle caused a sensation at the Paris Motor Show. This high-end vehicle completely overturned established automotive codes, demonstrating that French luxury and engineering could be synonymous with innovation, elegance, savoir-faire and prestige. That car was a DS. The same spirit led us to create the DS brand.*



# OUR MISSION

Transform your journey  
into a moment of pleasure,  
by embodying the French  
luxury savoir-faire

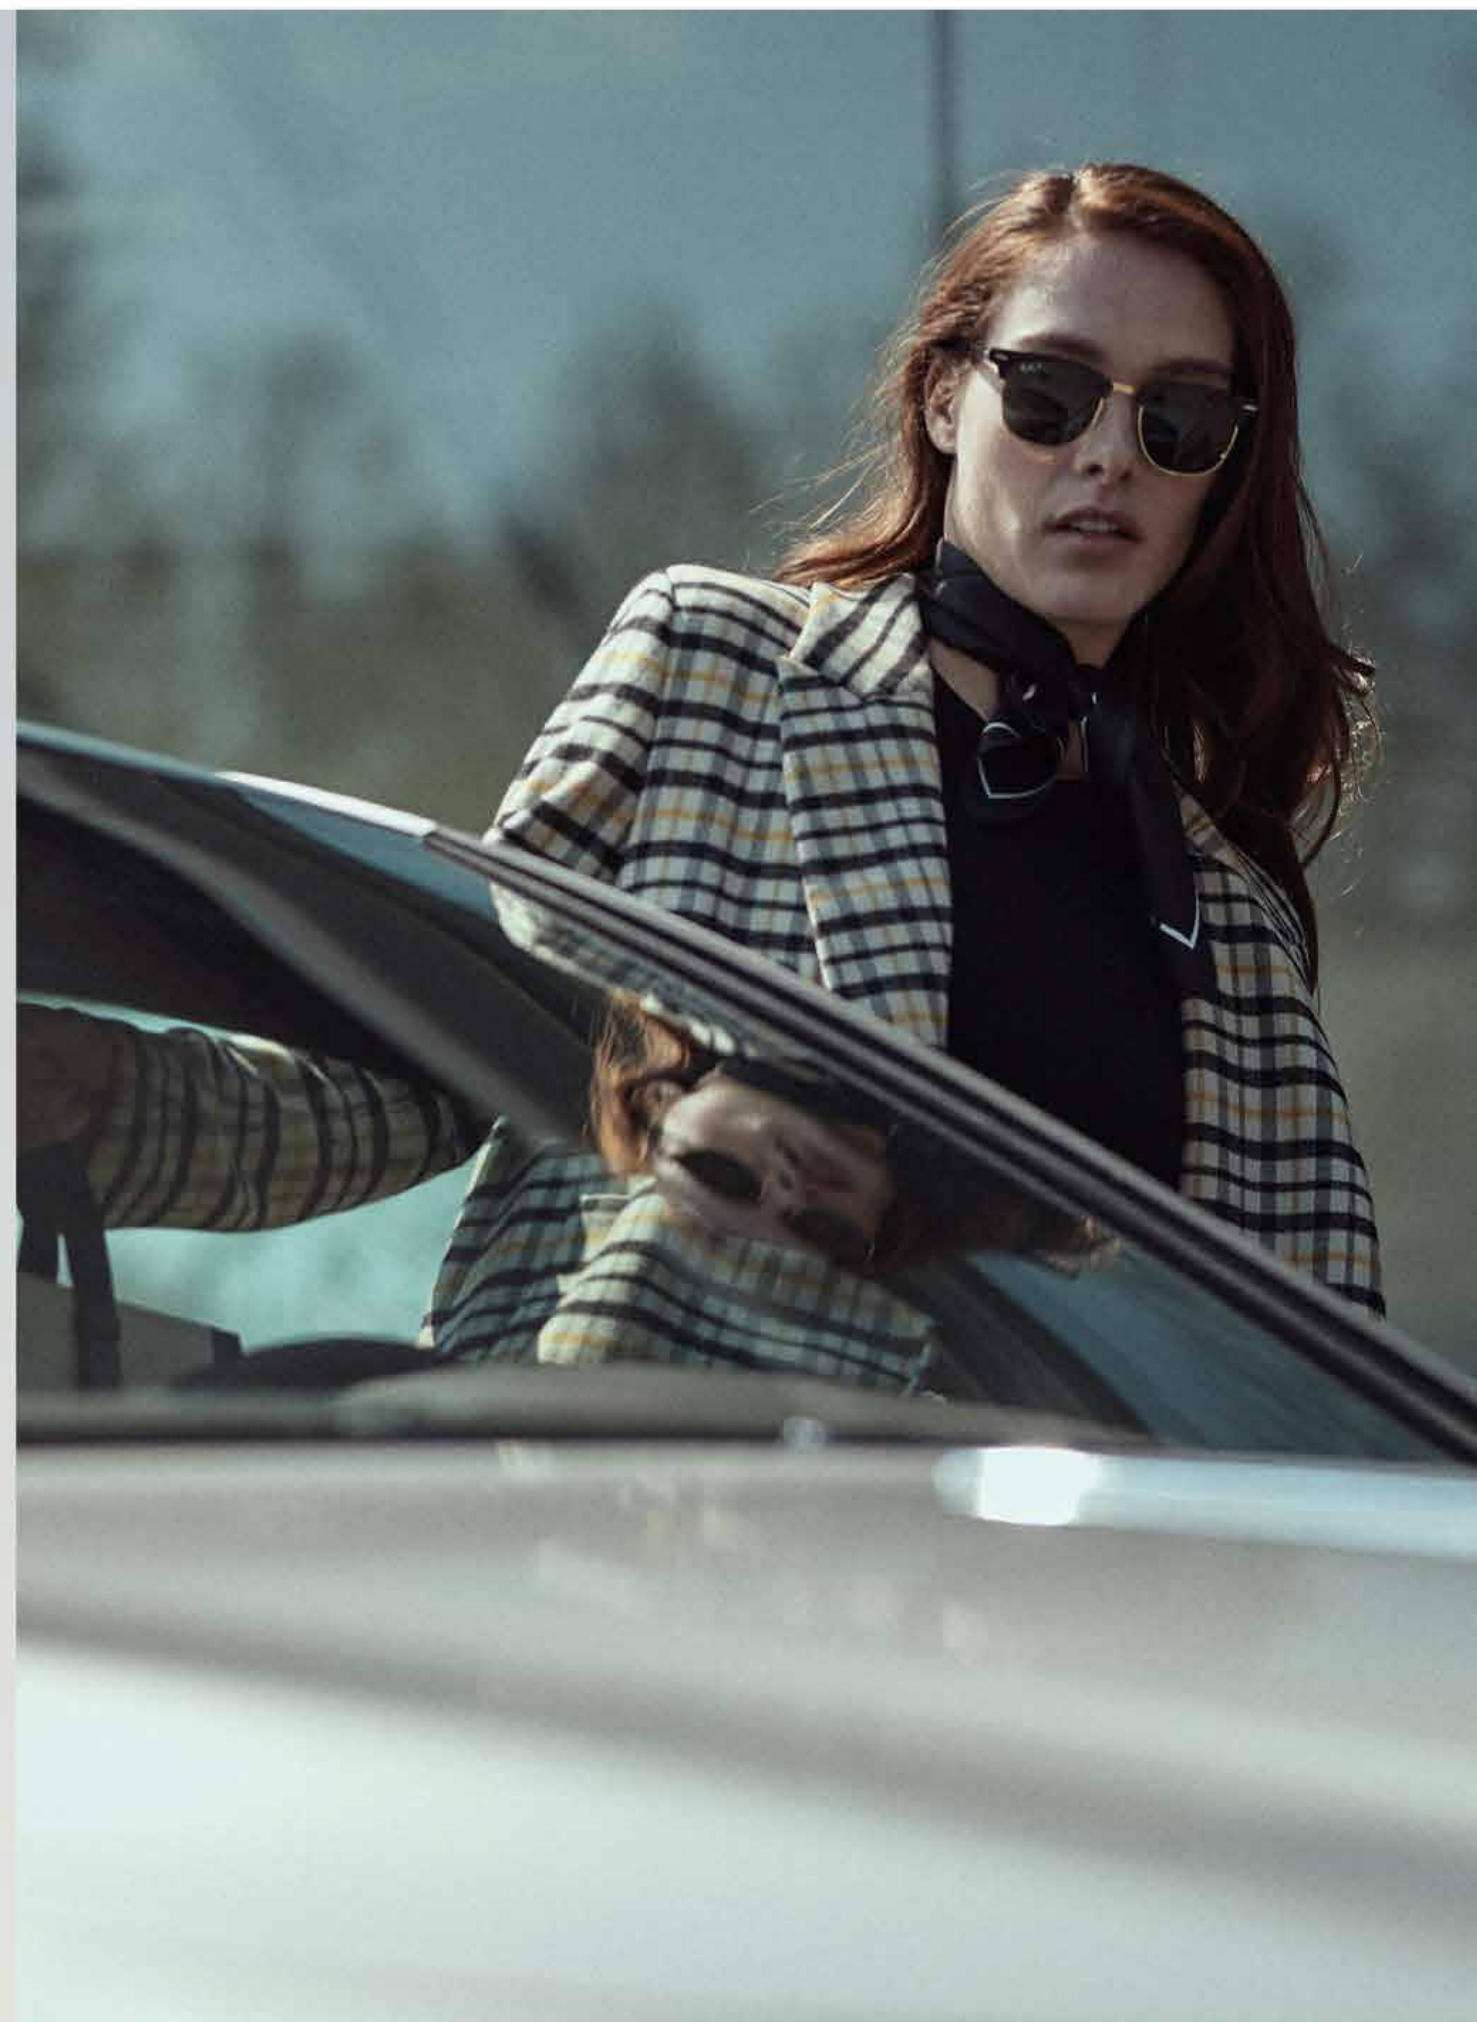

# OUR VISION



Be the leading brand  
of avant-garde design,  
combining refinement  
and technology



# SIGNATURE

The spirit of avant-garde:  
'Spirit' reflects the existence  
of an attitude around DS.







# DS STORE EXTÉRIEUR

## *DS STORE EXTERIOR*

Le point de vente, intuitif et simple, est conçu comme un écrin, une scène pour magnifier le design de nos véhicules. À la fois lieu d'exception et de découverte de la gamme, il est véritablement tourné vers la vente.

*The simple and intuitive showroom is designed as a jewellery box, a stage upon which to promote the vehicle design. It acts as both an image builder and a space to discover the brand, and is fully dedicated to retail sales performance.*







## DS STORE EXTÉRIEUR *DS STORE EXTERIOR*

Les lignes sont claires et sobres,  
la symétrie est assumée, le bâtiment est statutaire.  
Sur les façades, on libère les angles, signe de modernité  
et défi technique. L'architecture DS offre  
une signature forte et pérenne.

*The lines are clear and sober, the symmetry is strong,  
the building exudes status. On the facades the building  
corners are free of all structure, a sign of modernity  
and technical prowess. The DS architecture  
offers a strong timeless signature.*





## LES ÉLÉMENTS CLEFS THE KEY ELEMENTS

Les éclairages magnifient le volume du bâtiment et le font émerger de la ville. La signalétique est parfaitement intégrée et reprend les codes de l'hôtellerie et des marques de luxe.

*The lines are clear and sober, the symmetry is strong, the building exudes status. The lighting accentuates the volume of the building making it emerge from the city. The signage is perfectly integrated into the building and is inspired by hotel and luxury brand design codes.*



# DS STORE INTÉRIEUR *DS STORE INTERIOR*

Inspiré des boutiques de luxe,  
le concept point de vente DS  
s'adresse à nos clients en empruntant  
les codes des lieux haut de gamme  
qu'ils fréquentent.

*Inspired by luxury boutiques, the point  
of sale concept acknowledges the  
culture of our customers by borrowing  
codes from the high-end stores they  
frequent.*





## 01

INTRODUCTION  
*INTRODUCTION*

- 04 Introduction / Introduction
- 05 Héritage / Heritage
- 06 Mission / Mission
- 07 Vision / Vision
- 08 Signature / Signature
- 09 DS Store extérieur / DS Store exterior
- 11 Les éléments clefs / The key elements
- 12 DS Store intérieur / DS Store interior

## 02

EXTÉRIEUR  
*EXTERIOR*

- 16 Extérieur / Exterior
- 17 DS Store extérieur / DS Store exterior
- 18 Planche matériaux / Materials moodboard
- 19 Principes de façade - façade vitrée /  
Monobrand facade principles - glass facade
- 21 Principes de façade - façade vitrée avec bardage - cas  
batiment renové /  
Facade principles - glass facade with cladding -  
refurbished building
- 22 Totem façade et dénomination commerciale /  
Facade totem and commercial name
- 23 Totems principal et latéral / Main and lateral totems

## 03

ABORDS & PARKINGS  
*BORDERS & PARKING*

- 24 Abords & Parkings / Border & Parking
- 25 Les éléments clefs / The key elements
- 26 Aménagement des parkings - Zoning et connexions /  
Parking layout - Zoning and connections
- 27 Plan type / Layout type
- 28 Plan d'éclairage / Lighting layout
- 29 Signalétique au sol - Parkings /  
Ground signage - car parks
- 30 Parking handicapé V1 / Disabled car park V1
- 31 Parking handicapé V2 / Disabled car park V2
- 32 Parking véhicule de démonstration /  
Demonstration car park
- 33 Parking visiteurs / Visitors car park
- 34 Parking véhicule de courtoisie / Courtesy car park
- 35 Totems signalétiques - plans et élévations /  
Signage totems - layouts and elevations
- 36 Totem directionnelle / Directionnal totem
- 37 Totem zoning - texte français /  
Zoning totem - french text
- 38 Totem zoning - texte anglais /  
Zoning totem - english text
- 39 Aménagement paysage - schéma et hauteur  
des essences /  
Landscape design - scheme and preferred species
- 40 Suggestions paysagères / Landscape proposals
- 41 Zone géographique 1 : pelouse et buissons /  
Geographical area 1: grass and bush
- 42 Zone géographique 2 : galet /  
Geographical area 2: pebble
- 43 Zone géographique 3 : ardoise noire /  
Geographical area 3: black slate
- 44 Essences d'arbres recommandées /  
Recommended tree species

## 04

SHOWROOM  
*SHOWROOM*

- 45 Showroom / Showroom
- 46 DS Store intérieure / DS Store interior
- 47 Planche matériaux / Materials moodboard
- 48 Méthologie projet 250m<sup>2</sup> -  
Comment construire le projet /  
Project methodology 250m<sup>2</sup> -  
How to build the project
- 49 Méthologie projet 150m<sup>2</sup> -  
Comment construire le projet /  
Project methodology 150m<sup>2</sup> -  
How to build the project
- 50 Méthologie projet - Placement des composants /  
Project methodology - Positioning components
- 51 Construire la zone centrale /  
How to create the central zone
- 52 Bureaux vendeurs / Sales desks
- 53 Construction des bureaux /  
How to create the sales desks
- 54 Salons / Lounge
- 55 Construction de la zone salon /  
How to create the lounge zone
- 56 DS design studio / DS design studio
- 58 Construction de la zone DS design studio /  
How to create the DS design studio zone
- 59 DS design studio intégré à la zone service -  
cas recommandé / DS design studio integrated on  
service area - recommended case
- 60 DS design studio intégré à la zone service /  
DS design studio integrated on service area
- 61 DS design studio intégré en façade /  
DS design studio integrated on facade
- 62 250m<sup>2</sup> / 250m<sup>2</sup>
- 63 Projet type 250m<sup>2</sup> / Standard project 250m<sup>2</sup>
- 64 Zoning, connexions et parcours client /  
Zoning, connections and customer journey
- 65 Implantation générale / General layout
- 66 Elévations générales / General elevations
- 68 Plan de sol / Floor layout
- 69 Plan de plafond version monomarque /  
Reflected ceiling layout version monobrand



## 04

SHOWROOM  
SHOWROOM

- 70 Plan d'éclairage version monomarque /  
Lighting layout version monobrand
- 73 Plan de coloris muraux / Color wall layout
- 74 150m<sup>2</sup> / 150m<sup>2</sup>
- 75 Projet type 150m<sup>2</sup> / Standard project 150m<sup>2</sup>
- 76 Implantation générale / General layout
- 77 Elévations générales / General elevations
- 78 Plan de sol / Floor layout
- 79 Plan de plafond version monomarque /  
Reflected ceiling layout version monobrand
- 80 Plan d'éclairage version monomarque /  
Lighting layout version monobrand
- 81 Plan d'éclairage version multimarque /  
Lighting layout version monobrand
- 83 Plan de coloris muraux / Color wall layout
- 84 Finition face intérieure /  
Main facade totem - Interior side finish
- 85 Visuel intérieur / Interior visual
- 86 Emplacement borne électrique /  
Charging point location
- 87 Projet type - Ecrans & configurateurs systèmes de  
fixation murale / Standard project - TV screens &  
configurators wall fixing system
- 88 Eléments techniques et constructifs /  
Technical and construction elements
- 89 Principe de cloisonnement - Cloison bureau /  
Partition principle - Office partition
- 90 Plafond - Mode de fabrication du plafond  
version monomarque / Ceiling - Reflected ceiling  
technical construction version monobrand
- 91 Connexions faux plafonds /  
Reflected Ceiling connections
- 92 Exemple à ne pas reproduire /  
Example not to reproduce
- 93 Eclairage - Type d'éclairage par zone /  
Lighting - Lighting type by area
- 94 Recommandations d'implantation /  
Layout recommendations
- 95 Méthode d'implantation showroom /  
Showroom layout method
- 96 Exemple à ne pas reproduire /  
Example not to reproduce

- 97 Sanitaire - Plan de principe vasque posée /  
Restroom - Freestanding basin layout
- 98 Plan de principe vasque suspendue /  
Suspended basin layout
- 99 Matériaux et équipements / Materials and  
equipments

## 05

AIRE DE LIVRAISON  
DELIVERY AREA

- 100 Aire de livraison / Delivery area
- 102 Introduction / Introduction
- 103 Axonométrie / Axonometry
- 105 Planche matériaux / Materials board
- 106 Projet type - Plan d'implantation /  
Standard project - Layout
- 107 Plan d'éclairage / Lighting layout
- 108 Plan de plafond et de sol /  
Reflected ceiling and floor layout
- 109 Coupe AA' / Section AA'
- 110 Coupe BB' / Section BB'
- 111 Coupe CC' / Section CC'
- 112 Emplacement borne électrique /  
Charging point location

## 06

DS SERVICE  
DS SERVICE

- 113 DS Service intérieur / DS Service interior
- 114 Après vente / After-sales area
- 115 Introduction / Introduction
- 116 Axonométrie / Axonometry
- 117 Planche matériaux / Materials moodboard
- 118 Projet type - Perspective version 1 /  
Standard project - Version 1 view
- 119 Implantation version 1 / Version 1 layout
- 120 Perspective version 2 / Version 2 view
- 121 Implantation version 2 / Version 2 layout
- 122 Aire d'examen - Perspective /  
Diagnostic area - View
- 123 Axonométrie / Axonometry
- 124 Plan d'implantation / Layout
- 125 Plan d'éclairage / Lighting layout
- 126 Coupes / Sections
- 127 Composants signalétique / Signage components
- 128 Réception DS Service - Perspective /  
DS Service reception - View
- 129 Axonométrie / Axonometry
- 130 Plan d'implantation / Layout
- 131 Plan d'éclairage et faux plafond /  
Lighting and reflected ceiling layout
- 132 Coupe AA' / Section AA'
- 133 Coupe BB' / Section BB'
- 134 Coupe CC' / Section CC'
- 135 Signalétique DS Service réception /  
DS Service reception signage
- 136 DS Service extérieur / DS Service exterior
- 137 Façade DS Service / DS Service facade
- 138 Façade / Facade
- 139 Réparateur agréé / Authorized repairer
- 140 Perspective version 1 (recommandée) /  
Version 1 view (recommended version)
- 141 Façade version 1 / Version 1 facade
- 142 Perspective version 2 / Version 2 view
- 143 Façade version 2 / Version 2 facade
- 144 Perspective version 3 / Version 3 view
- 145 Façade version 3 / Version 3 facade
- 146 Composants signalétique - Totem sur rue /  
Signage components - Street side totem
- 147 Logo DS Service / DS Service logo



## 07

MOBILIERS  
*FURNITURE*

- 148 **Mobiliers / Furniture**  
149 **Totem jantes / Alloy wheel totem**  
151 **Totem intérieur / Interior totem**  
153 **Cadre avec visuel / Frame with visual**  
155 **Cadre avec écran / Frame with screen**  
157 **Cadre miroir et cadre visuel /  
Mirror frame and visual frame**  
160 **Comptoir configurateur /  
Configurator counter**  
163 **Tiroir échantillons / Samples drawer**  
165 **Planches échantillons / Samples boards**  
166 **Planches échantillons pré-composées /  
Pre-composed samples boards**  
167 **Planches échantillons à composer /  
Sample boards to compose**  
169 **Lampe / Lamp**  
171 **Meuble avec écran 85" /  
Furniture with 85" screen**  
173 **Accueil avec écran et grande  
desserte à café /  
Welcome station with screen  
and large coffee trolley**  
175 **Cloison de séparation basse avec trame /  
Low pattern partition**  
177 **Cloison de séparation basse en verre /  
Low glass partition**  
179 **Bureau conseiller gauche / Left adviser desk**  
181 **Bureau conseiller droite / Left adviser gauche**  
184 **Rangement bureau conseiller /  
Adviser desk storage**  
186 **Chaise client et chaise conseiller /  
Customer chair and adviser chair**  
187 **Canapé et fauteuil / Sofa and armchair**  
189 **Table basse rectangulaire /  
Rectangular low table**  
191 **Table basse carré / Square low table**  
192 **Grande desserte à café /  
Large coffee trolley**  
195 **Petite desserte à café / Small coffee trolley**  
198 **Meuble boutique / Stand-alone shop furniture**  
201 **Borne prix papier / Paper price terminal**  
203 **Glossaire des productions et commandes  
du mobilier / Furniture production and order index**  
204 **Glossaire des fournitures globales /  
Global supplies index**



# 02

---

## EXTÉRIEUR



# DS STORE EXTÉRIEUR

## *DS STORE EXTERIOR*


Le point de vente, intuitif et simple, est conçu comme un écrin, une scène pour magnifier le design de nos véhicules. À la fois lieu d'exception et de découverte de la gamme, il est véritablement tourné vers la vente.

*The simple and intuitive showroom is designed as a jewellery box, a stage upon which to promote the vehicle design. It acts as both an image builder and a space to discover the brand, and is fully dedicated to retail sales performance.*





## PLANCHE MATÉRIAUX MATERIALS MOODBOARD

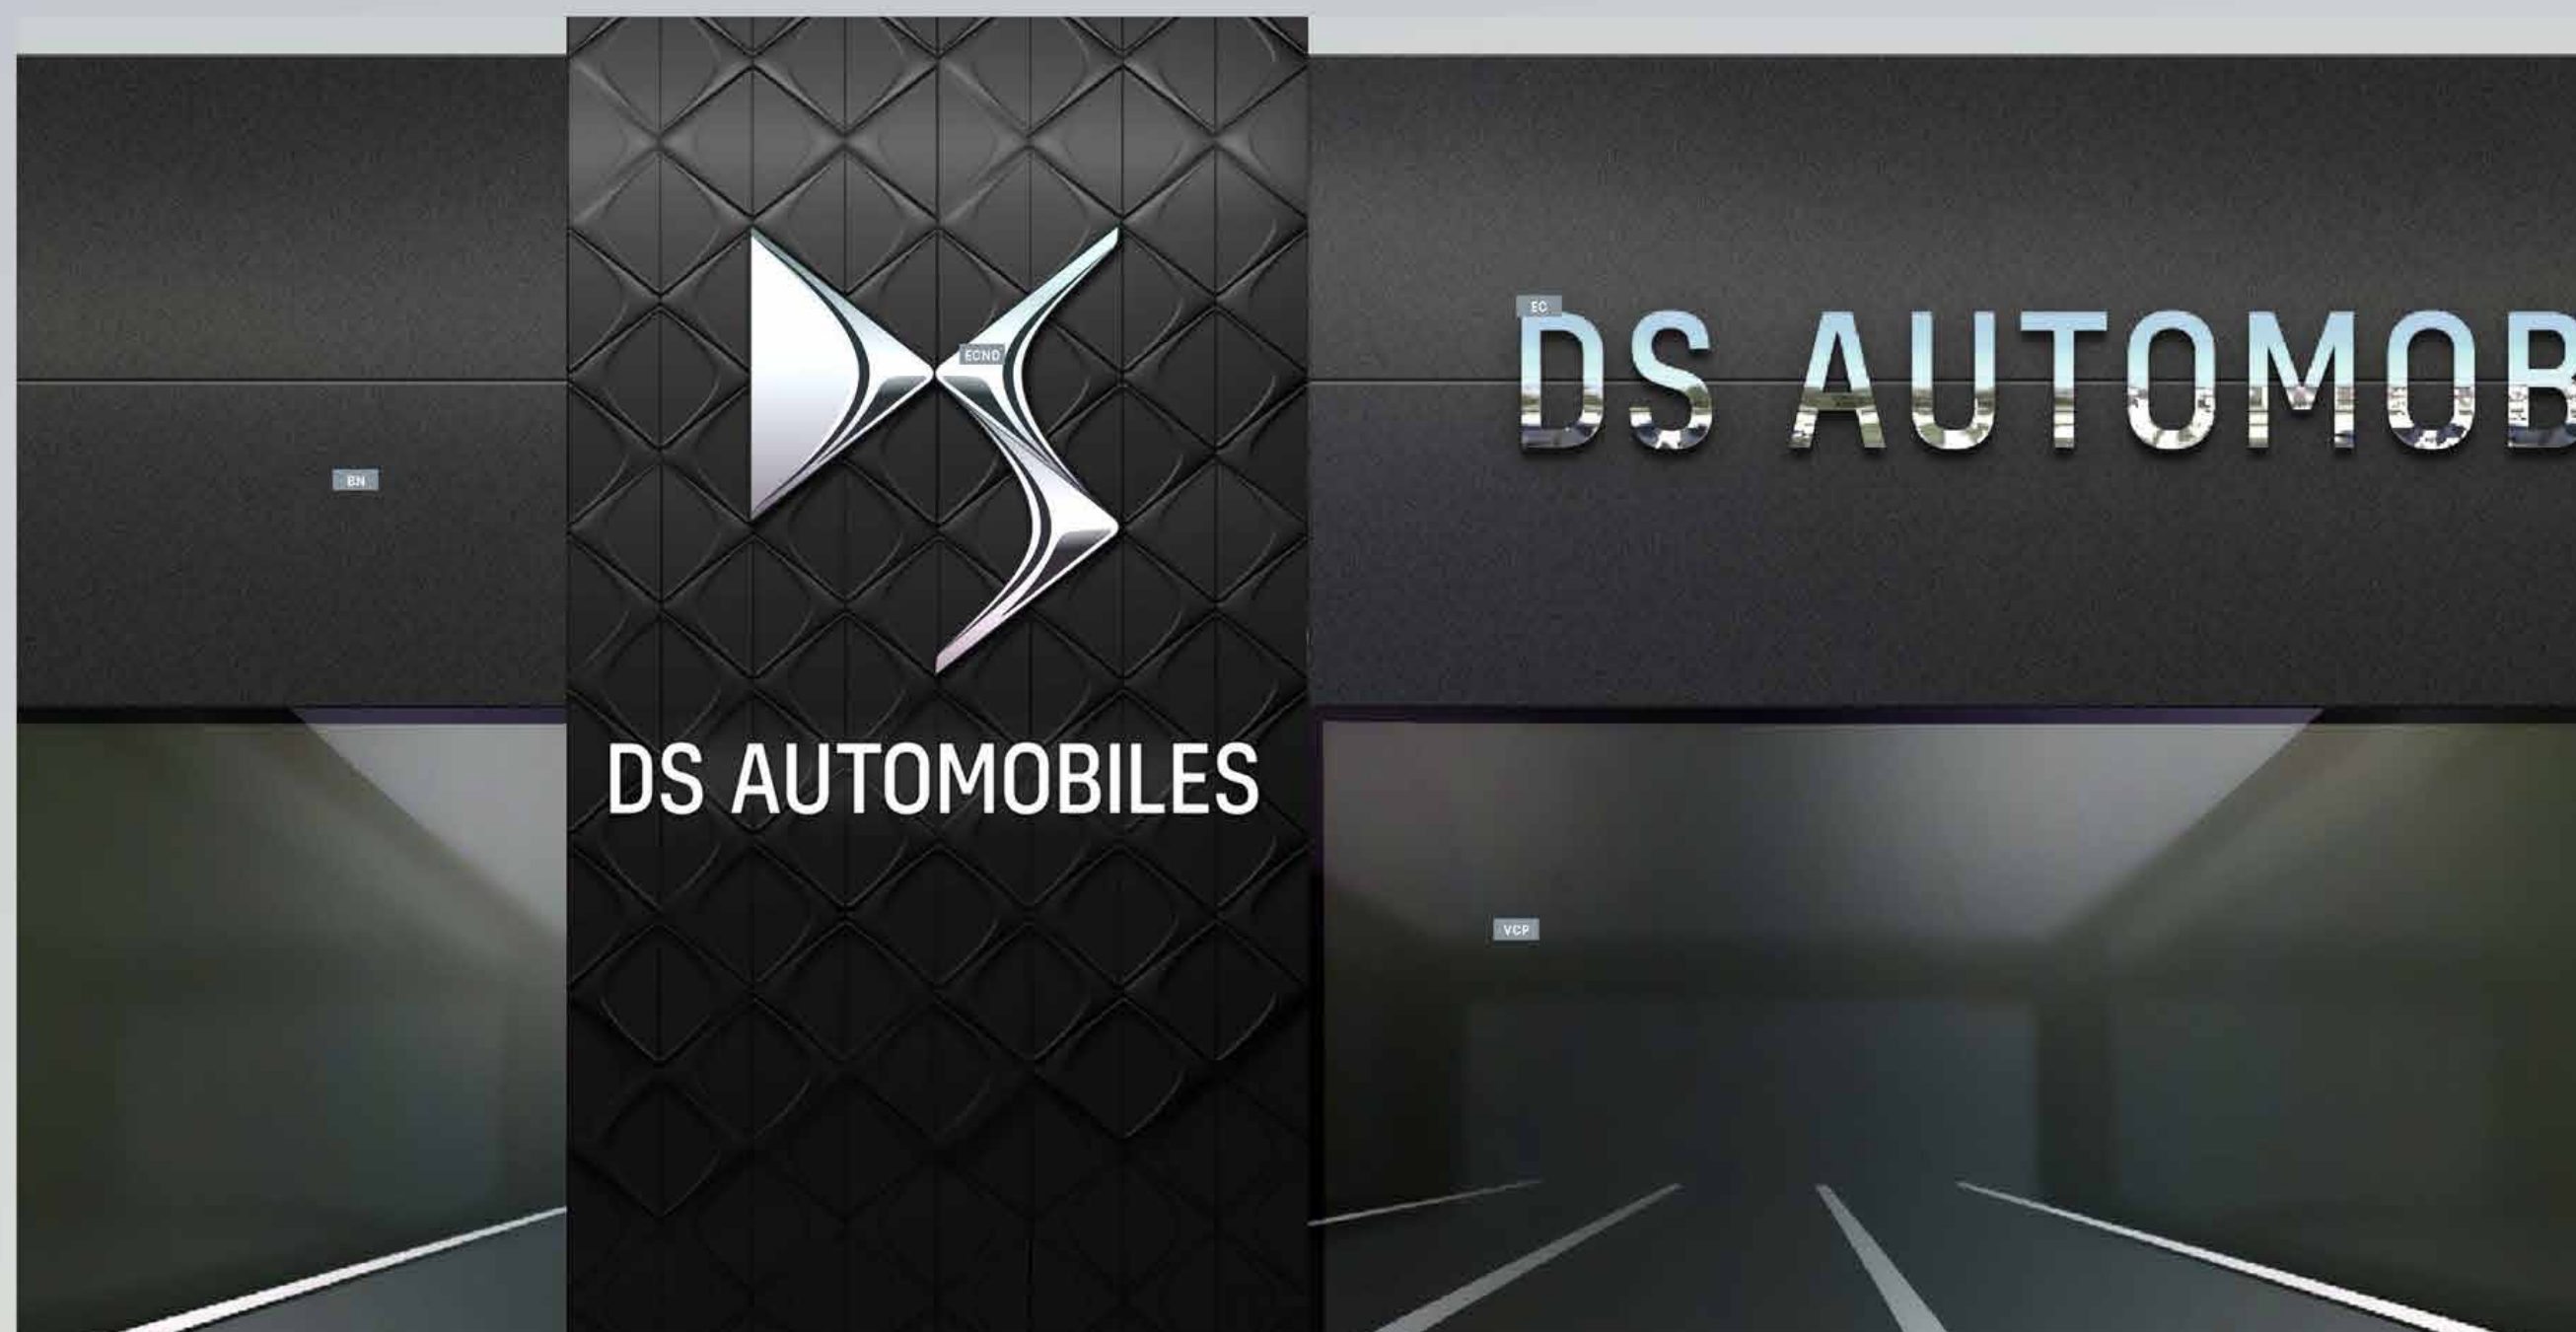

**VCP** VERRE CLAIR PLANIBEL "CLEARVISION" / AGC  
"CLEARVISION" CLEAR GLASS OR EQUIVALENT

**BN** BARDAGE NOIR / BLACK CLADDING  
Ref: ALUCOBOND anodized look C34 or  
ALUCOBOND PLUS blackschrift 326

**AN** AUVENT NOIR / BLACK CANOPY

**EC** ENSEIGNE CHROME / CHROME SIGN

**ECND** ENSEIGNE CHROME EFFET  
NIGHT AND DAY DOT MATRIX /  
CHROME SIGN NIGHT AND DAY EFFECT DOT  
MATRIX

**ECÉC** ENSEIGNE CHROME ÉCLAIRÉE SUR LE CHANT /  
CHROME SIGN ILLUMINATED ON EDGE

**ECAL** ENSEIGNE CHROME LUMINEUSE FACE AVANT /  
CHROME SIGN FRONT FACE ILLUMINATED LETTERS

**PEN** PEINTURE EPOXY NOIRE MICROBILLÉE /  
BLACK MICROBEAD COATING  
Ref: AXALTA, Alesta AP The Fine Texture  
Collection RAL 9005 AE030554900520  
or INTERPON, RAL 9005 Textura SN305G

**⚡** PRÉVOIR UNE ALIMENTATION ÉLECTRIQUE  
SELON LA PROGRAMMATION DE L'ENSEIGNE /  
ELECTRICAL SUPPLY REQUIRED DEPENDING ON  
SIGNAGE SPECIFICATIONS

LES ENSEIGNES SONT DISTRIBUÉES PAR LE FOURNISSEUR  
OFFICIEL ATTRIBUÉ SELON VOTRE ZONE GÉOGRAPHIQUE /  
FOR FURTHER DETAILS OR ORDER, PLEASE CONTACT  
THE DESIGNATED SIGN MANUFACTURER IN YOUR  
GEOGRAPHICAL AREA



# PRINCIPES DE FAÇADE FACADE PRINCIPLES

FAÇADE VITRÉE / GLASS FACADE



**VCP** VERRE CLAIR PLANIBEL "CLEARVISION" / AGC  
"CLEARVISION" CLEAR GLASS OR EQUIVALENT

**BN** BARDAGE NOIR / BLACK CLADDING  
Ref: ALUCOBOND anodized look C34 or  
ALUCOBOND PLUS blackschrift 326

**AN** AUVENT NOIR / BLACK CANOPY

**EC** ENSEIGNE CHROME / CHROME SIGN

**ECND** ENSEIGNE CHROME EFFET  
NIGHT AND DAY DOT MATRIX /  
CHROME SIGN NIGHT AND DAY EFFECT DOT  
MATRIX

**ECED** ENSEIGNE CHROME ÉCLAIRÉE SUR LE CHANT /  
CHROME SIGN ILLUMINATED ON EDGE

**ECA** ENSEIGNE CHROME LUMINEUSE FACE AVANT /  
CHROME SIGN FRONT FACE ILLUMINATED LETTERS

**PEN** PEINTURE EPOXY NOIRE MICROBILLÉE /  
BLACK MICROBEAD COATING  
Ref: AXALTA, Alesta AP The Fine Texture  
Collection RAL 9005 AE030554900520  
or INTERPON, RAL 9005 Textura SN305G

**⚡** PRÉVOIR UNE ALIMENTATION ÉLECTRIQUE  
SELON LA PROGRAMMATION DE L'ENSEIGNE /  
ELECTRICAL SUPPLY REQUIRED DEPENDING ON  
SIGNAGE SPECIFICATIONS

LES ENSEIGNES SONT DISTRIBUÉES PAR LE FOURNISSEUR  
OFFICIEL ATTRIBUÉ SELON VOTRE ZONE GÉOGRAPHIQUE /  
FOR FURTHER DETAILS OR ORDER, PLEASE CONTACT  
THE DESIGNATED SIGN MANUFACTURER IN YOUR  
GEOGRAPHICAL AREA



# PRINCIPES DE FAÇADE FACADE PRINCIPLES

FAÇADE VITRÉE / GLASS FACADE

DÉNOMINATION COMMERCIALE : DS STORE + NOM DE LA VILLE  
(+ QUARTIER OU ARRONDISSEMENT SI NECESSAIRE) /  
COMMERCIAL NAME : DS STORE + CITY NAME  
(DISTRICT OR AREA IF NECESSARY)


TOTEM PRINCIPAL / MAIN TOTEM

TOTEM LATÉRAL / LATERAL TOTEM


TOTEM LATÉRAL / LATERAL TOTEM




FACADE PRINCIPALE - MAIN FACADE

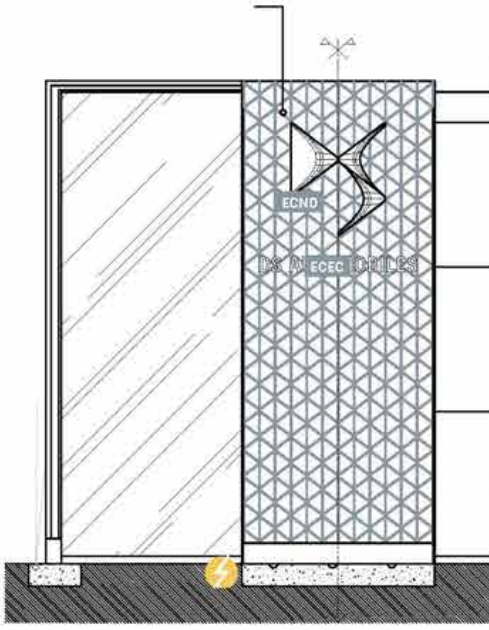

ÉLEVATION SECONDAIRE VERSION 1 -  
SECONDARY FACADE VERSION 1

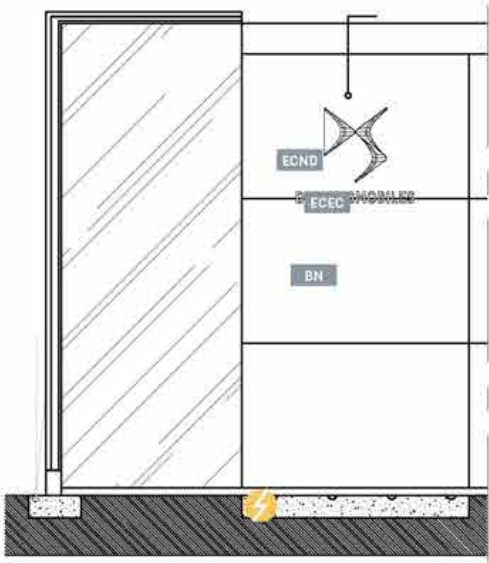

ÉLEVATION SECONDAIRE VERSION 2 -  
SECONDARY FACADE VERSION 2

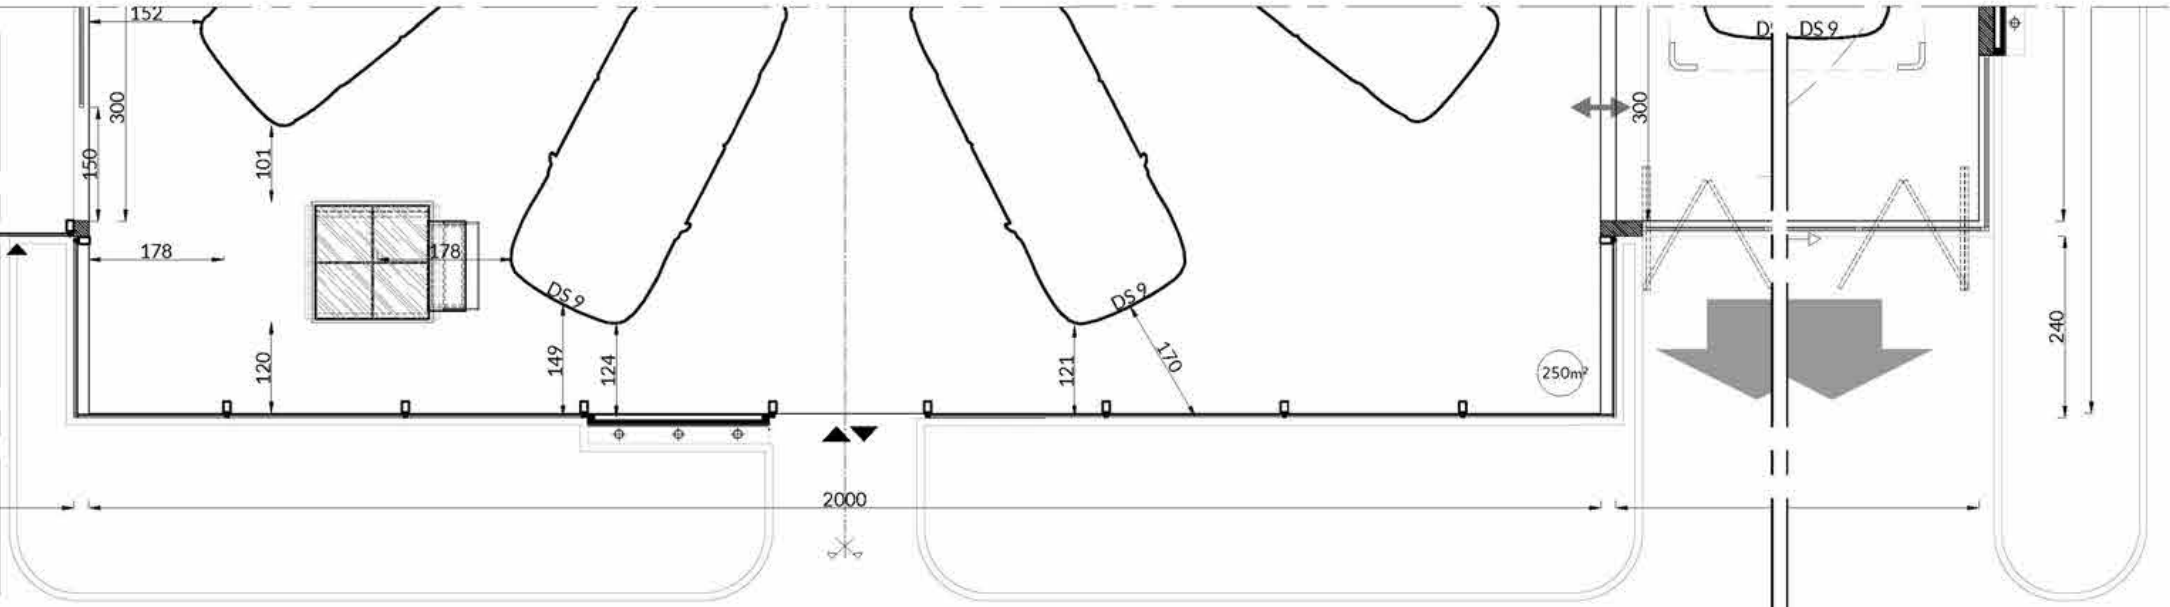

PLAN - LAYOUT

- VCP** VERRE CLAIR PLANIBEL "CLEARVISION" / AGC  
"CLEARVISION" CLEAR GLASS OR EQUIVALENT
- BN** BARDAGE NOIR / BLACK CLADDING  
Ref: ALUCOBOND anodized look C34 or  
ALUCOBOND PLUS blackschrift 326
- AN** AUVENT NOIR / BLACK CANOPY
- EC** ENSEIGNE CHROME / CHROME SIGN

- ECND** ENSEIGNE CHROME EFFET  
NIGHT AND DAY DOT MATRIX /  
CHROME SIGN NIGHT AND DAY EFFECT DOT  
MATRIX

- ECEC** ENSEIGNE CHROME ÉCLAIRÉE SUR LE CHANT /  
CHROME SIGN ILLUMINATED ON EDGE

- ECA** ENSEIGNE CHROME LUMINEUSE FACE AVANT /  
CHROME SIGN FRONT FACE ILLUMINATED LETTERS

- PEN** PEINTURE EPOXY NOIRE MICROBILLÉE /  
BLACK MICROBEAD COATING  
Ref: AXALTA, Alesta AP The Fine Texture  
Collection RAL 9005 AE030554900520  
or INTERPON, RAL 9005 Textura SN305G

- ⚡** PRÉVOIR UNE ALIMENTATION ÉLECTRIQUE  
SELON LA PROGRAMMATION DE L'ENSEIGNE /  
ELECTRICAL SUPPLY REQUIRED DEPENDING ON  
SIGNAGE SPECIFICATIONS

LES ENSEIGNES SONT DISTRIBUÉES PAR LE FOURNISSEUR  
OFFICIEL ATTRIBUÉ SELON VOTRE ZONE GÉOGRAPHIQUE /  
FOR FURTHER DETAILS OR ORDER, PLEASE CONTACT  
THE DESIGNATED SIGN MANUFACTURER IN YOUR  
GEOGRAPHICAL AREA



# PRINCIPES DE FAÇADE FACADE PRINCIPLES

FAÇADE VITRÉE AVEC BARDAGE - CAS BATIMENT RENOVÉ / GLASS FACADE WITH CLADDING - REFURBISHED BUILDING



**VCP** VERRE CLAIR PLANIBEL "CLEARVISION" / AGC  
"CLEARVISION" CLEAR GLASS OR EQUIVALENT

**BN** BARDAGE NOIR / BLACK CLADDING  
Ref: ALUCOBOND anodized look C34 or  
ALUCOBOND PLUS blackschrift 326

**AN** AUVENT NOIR / BLACK CANOPY

**EC** ENSEIGNE CHROME / CHROME SIGN

**ECND** ENSEIGNE CHROME EFFET  
NIGHT AND DAY DOT MATRIX /  
CHROME SIGN NIGHT AND DAY EFFECT DOT  
MATRIX

**ECEC** ENSEIGNE CHROME ÉCLAIRÉE SUR LE CHANT /  
CHROME SIGN ILLUMINATED ON EDGE

**ECA** ENSEIGNE CHROME LUMINEUSE FACE AVANT /  
CHROME SIGN FRONT FACE ILLUMINATED LETTERS

**PEN** PEINTURE EPOXY NOIRE MICROBILLÉE /  
BLACK MICROBEAD COATING  
Ref: AXALTA, Alesta AP The Fine Texture  
Collection RAL 9005 AE030554900520  
or INTERPON, RAL 9005 Textura SN305G


**⚡** PRÉVOIR UNE ALIMENTATION ÉLECTRIQUE  
SELON LA PROGRAMMATION DE L'ENSEIGNE /  
ELECTRICAL SUPPLY REQUIRED DEPENDING ON  
SIGNAGE SPECIFICATIONS

LES ENSEIGNES SONT DISTRIBUÉES PAR LE FOURNISSEUR  
OFFICIEL ATTRIBUÉ SELON VOTRE ZONE GÉOGRAPHIQUE /  
FOR FURTHER DETAILS OR ORDER, PLEASE CONTACT  
THE DESIGNATED SIGN MANUFACTURER IN YOUR  
GEOGRAPHICAL AREA



PRINCIPES DE FAÇADE  
FACADE PRINCIPLES

TOTEM FAÇADE ET DÉNOMINATION COMMERCIALE / FACADE TOTEM AND COMMERCIAL NAME

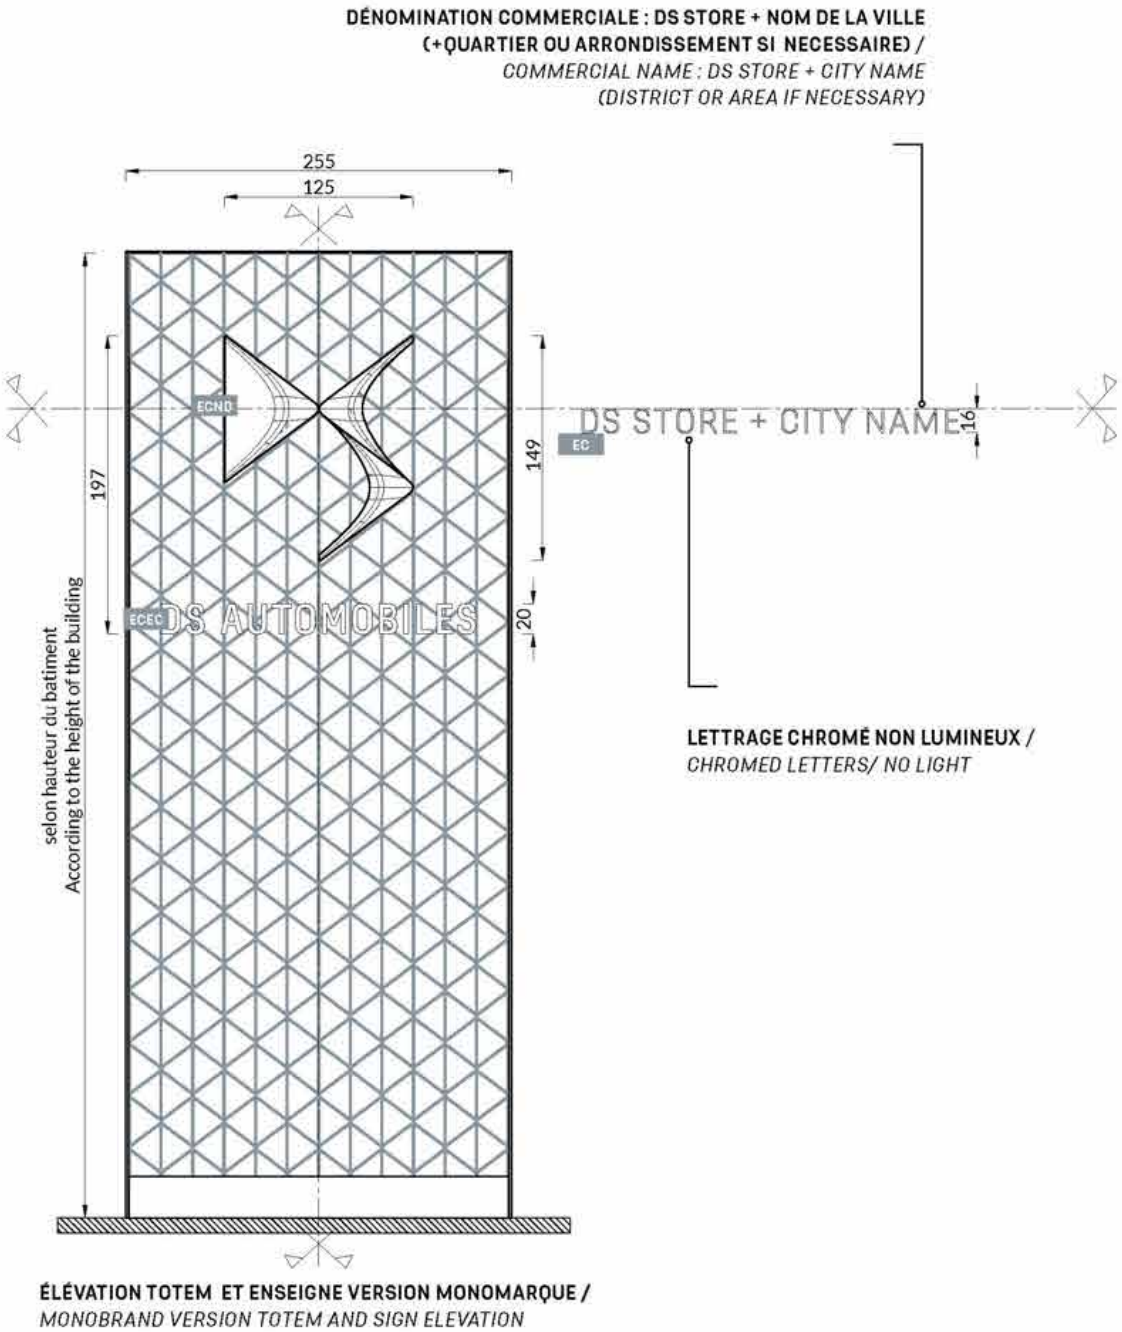

- VCP** VERRE CLAIR PLANIBEL "CLEARVISION" / AGC  
"CLEARVISION" CLEAR GLASS OR EQUIVALENT
- BN** BARDAGE NOIR / BLACK CLADDING  
Ref: ALUCOBOND anodized look C34 or  
ALUCOBOND PLUS blackschwartz 326
- AN** AUVENT NOIR / BLACK CANOPY
- EC** ENSEIGNE CHROME / CHROME SIGN

- ECND** ENSEIGNE CHROME EFFET  
NIGHT AND DAY DOT MATRIX /  
CHROME SIGN NIGHT AND DAY EFFECT DOT  
MATRIX
- ECÉC** ENSEIGNE CHROME ÉCLAIRÉE SUR LE CHANT /  
CHROME SIGN ILLUMINATED ON EDGE
- ECA** ENSEIGNE CHROME LUMINEUSE FACE AVANT /  
CHROME SIGN FRONT FACE ILLUMINATED LETTERS


- PEN** PEINTURE EPOXY NOIRE MICROBILLÉE /  
BLACK MICROBEAD COATING  
Ref: AXALTA, Alesta AP The Fine Texture  
Collection RAL 9005 AE030554900520  
or INTERPON, RAL 9005 Textura SN305G
- ⚡** PRÉVOIR UNE ALIMENTATION ÉLECTRIQUE  
SELON LA PROGRAMMATION DE L'ENSEIGNE /  
ELECTRICAL SUPPLY REQUIRED DEPENDING ON  
SIGNAGE SPECIFICATIONS

LES ENSEIGNES SONT DISTRIBUÉES PAR LE FOURNISSEUR  
OFFICIEL ATTRIBUÉ SELON VOTRE ZONE GÉOGRAPHIQUE /  
FOR FURTHER DETAILS OR ORDER, PLEASE CONTACT  
THE DESIGNATED SIGN MANUFACTURER IN YOUR  
GEOGRAPHICAL AREA



# PRINCIPES DE FACADE FACADE PRINCIPLES


TOTEMS PRINCIPAL ET LATÉRAL / MAIN AND LATERAL TOTEMS

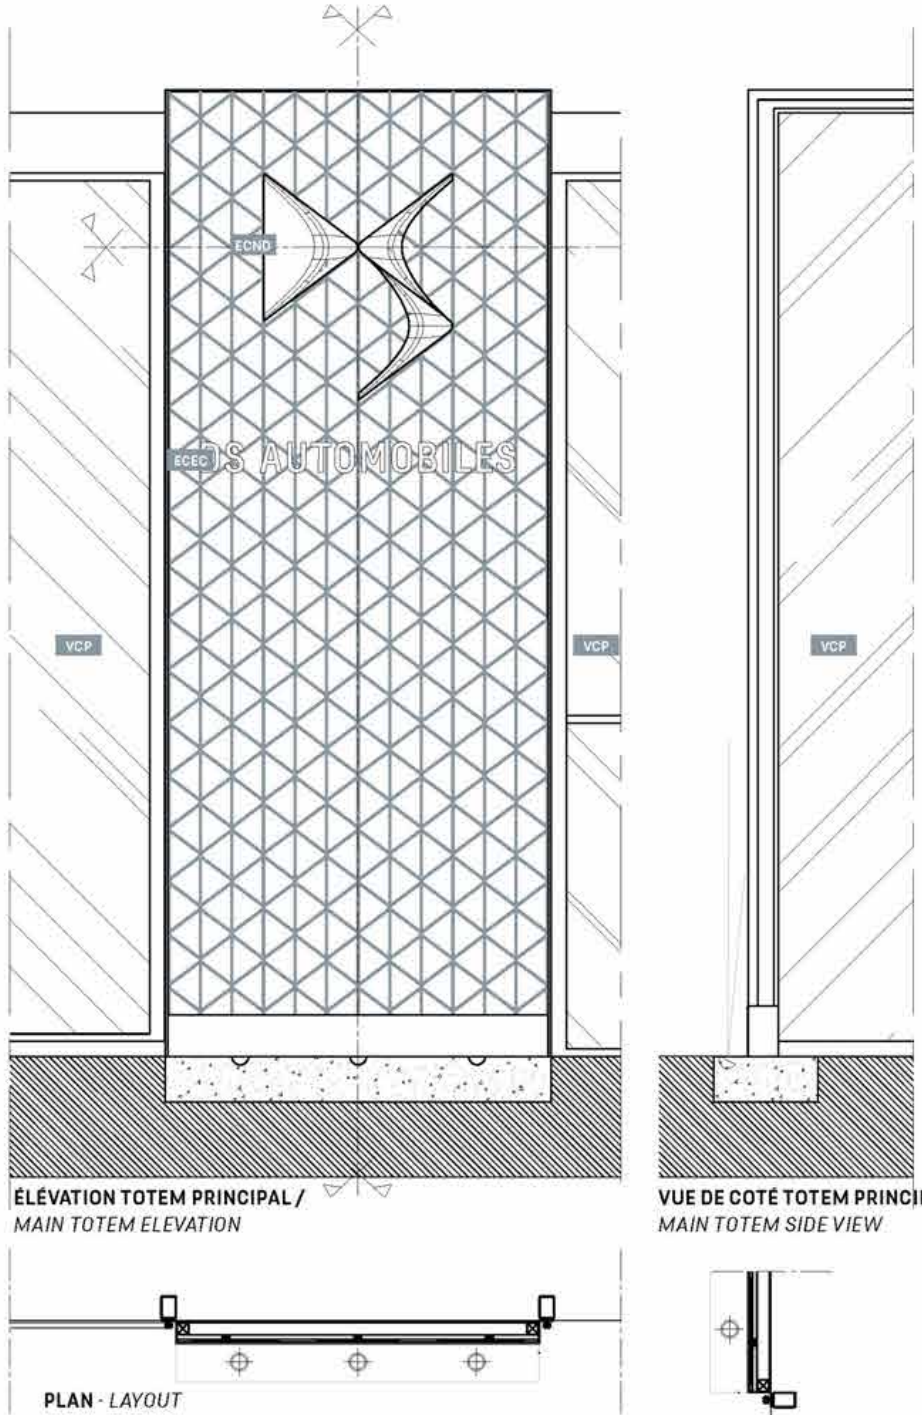

ÉLÉVATION TOTEM PRINCIPAL /  
MAIN TOTEM ELEVATION

VUE DE COTÉ TOTEM PRINCIPAL /  
MAIN TOTEM SIDE VIEW

PLAN - LAYOUT

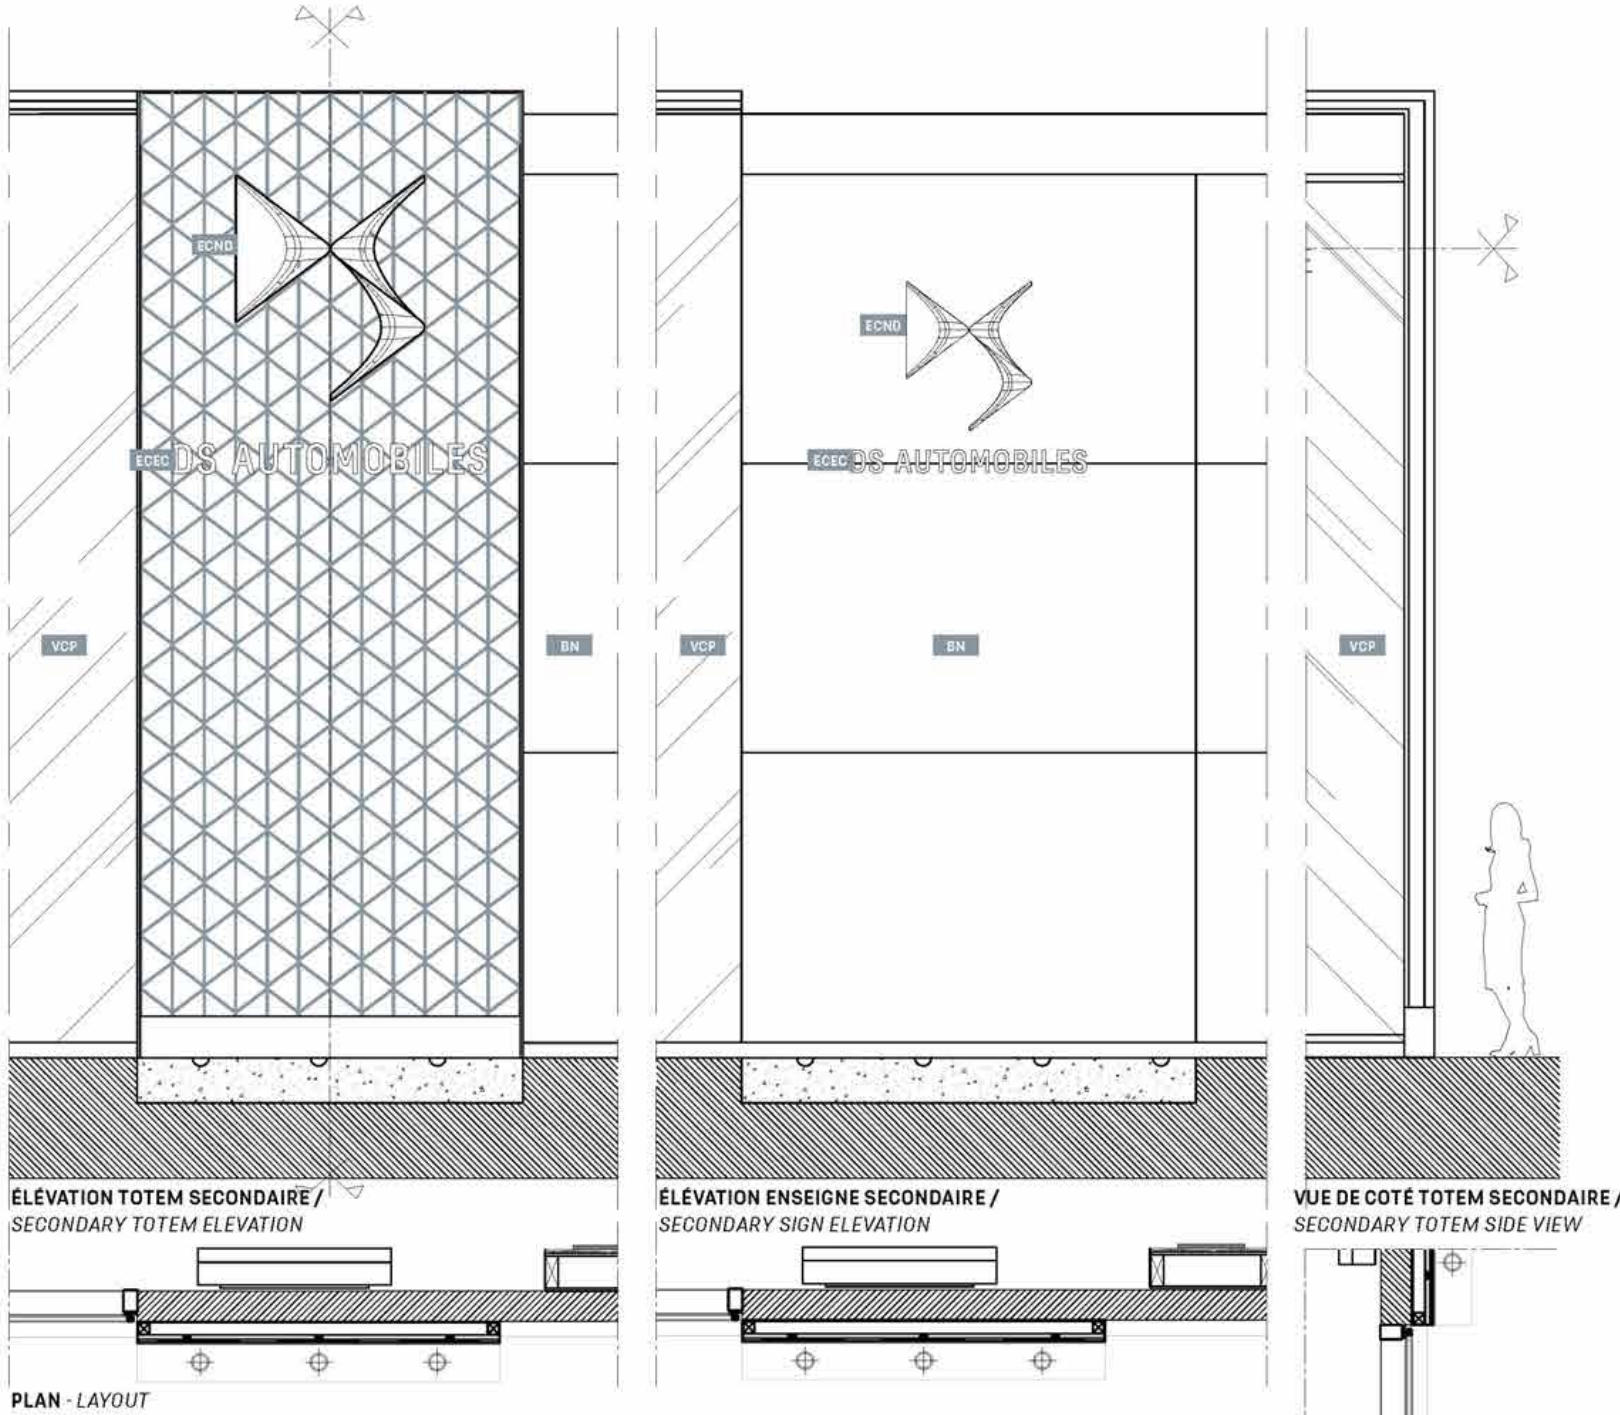

ÉLÉVATION TOTEM SECONDAIRE /  
SECONDARY TOTEM ELEVATION

ÉLÉVATION ENSEIGNE SECONDAIRE /  
SECONDARY SIGN ELEVATION

VUE DE COTÉ TOTEM SECONDAIRE /  
SECONDARY TOTEM SIDE VIEW

PLAN - LAYOUT

- VCP** VERRE CLAIR PLANIBEL "CLEARVISION" / AGC  
"CLEARVISION" CLEAR GLASS OR EQUIVALENT
- BN** BARDAGE NOIR / BLACK CLADDING  
Ref: ALUCOBOND anodized look C34 or  
ALUCOBOND PLUS blackschwarz 326
- AN** AUVENT NOIR / BLACK CANOPY
- EC** ENSEIGNE CHROME / CHROME SIGN
- ECND** ENSEIGNE CHROME EFFET  
NIGHT AND DAY DOT MATRIX /  
CHROME SIGN NIGHT AND DAY EFFECT DOT  
MATRIX
- ECEC** ENSEIGNE CHROME ÉCLAIRÉE SUR LE CHANT /  
CHROME SIGN ILLUMINATED ON EDGE
- ECA** ENSEIGNE CHROME LUMINEUSE FACE AVANT /  
CHROME SIGN FRONT FACE ILLUMINATED LETTERS

- PEN** PEINTURE EPOXY NOIRE MICROBILLÉE /  
BLACK MICROBEAD COATING  
Ref: AXALTA, Alesta AP The Fine Texture  
Collection RAL 9005 AE030554900520  
or INTERPON, RAL 9005 Textura SN305G
- ⚡** PRÉVOIR UNE ALIMENTATION ÉLECTRIQUE  
SELON LA PROGRAMMATION DE L'ENSEIGNE /  
ELECTRICAL SUPPLY REQUIRED DEPENDING ON  
SIGNAGE SPECIFICATIONS

LES ENSEIGNES SONT DISTRIBUÉES PAR LE FOURNISSEUR  
OFFICIEL ATTRIBUÉ SELON VOTRE ZONE GÉOGRAPHIQUE /  
FOR FURTHER DETAILS OR ORDER, PLEASE CONTACT  
THE DESIGNATED SIGN MANUFACTURER IN YOUR  
GEOGRAPHICAL AREA



# 03

---

## ABORDS & PARKINGS





## LES ÉLÉMENTS CLEFS THE KEY ELEMENTS

Les éclairages magnifient le volume du bâtiment et le font émerger de la ville. La signalétique est parfaitement intégrée et reprend les codes de l'hôtellerie et des marques de luxe.

*The lines are clear and sober, the symmetry is strong, the building exudes status. The lighting accentuates the volume of the building making it emerge from the city. The signage is perfectly integrated into the building and is inspired by hotel and luxury brand design codes.*




# AMÉNAGEMENT DES PARKING PARKING LAYOUT

ZONING ET CONNEXIONS / ZONING AND CONNECTIONS

PARCOURS / JOURNEY

→ PARCOURS CLIENT / CUSTOMER JOURNEY

→ PARCOURS LIVRAISON VOITURES /  
DELIVERY CAR AREA

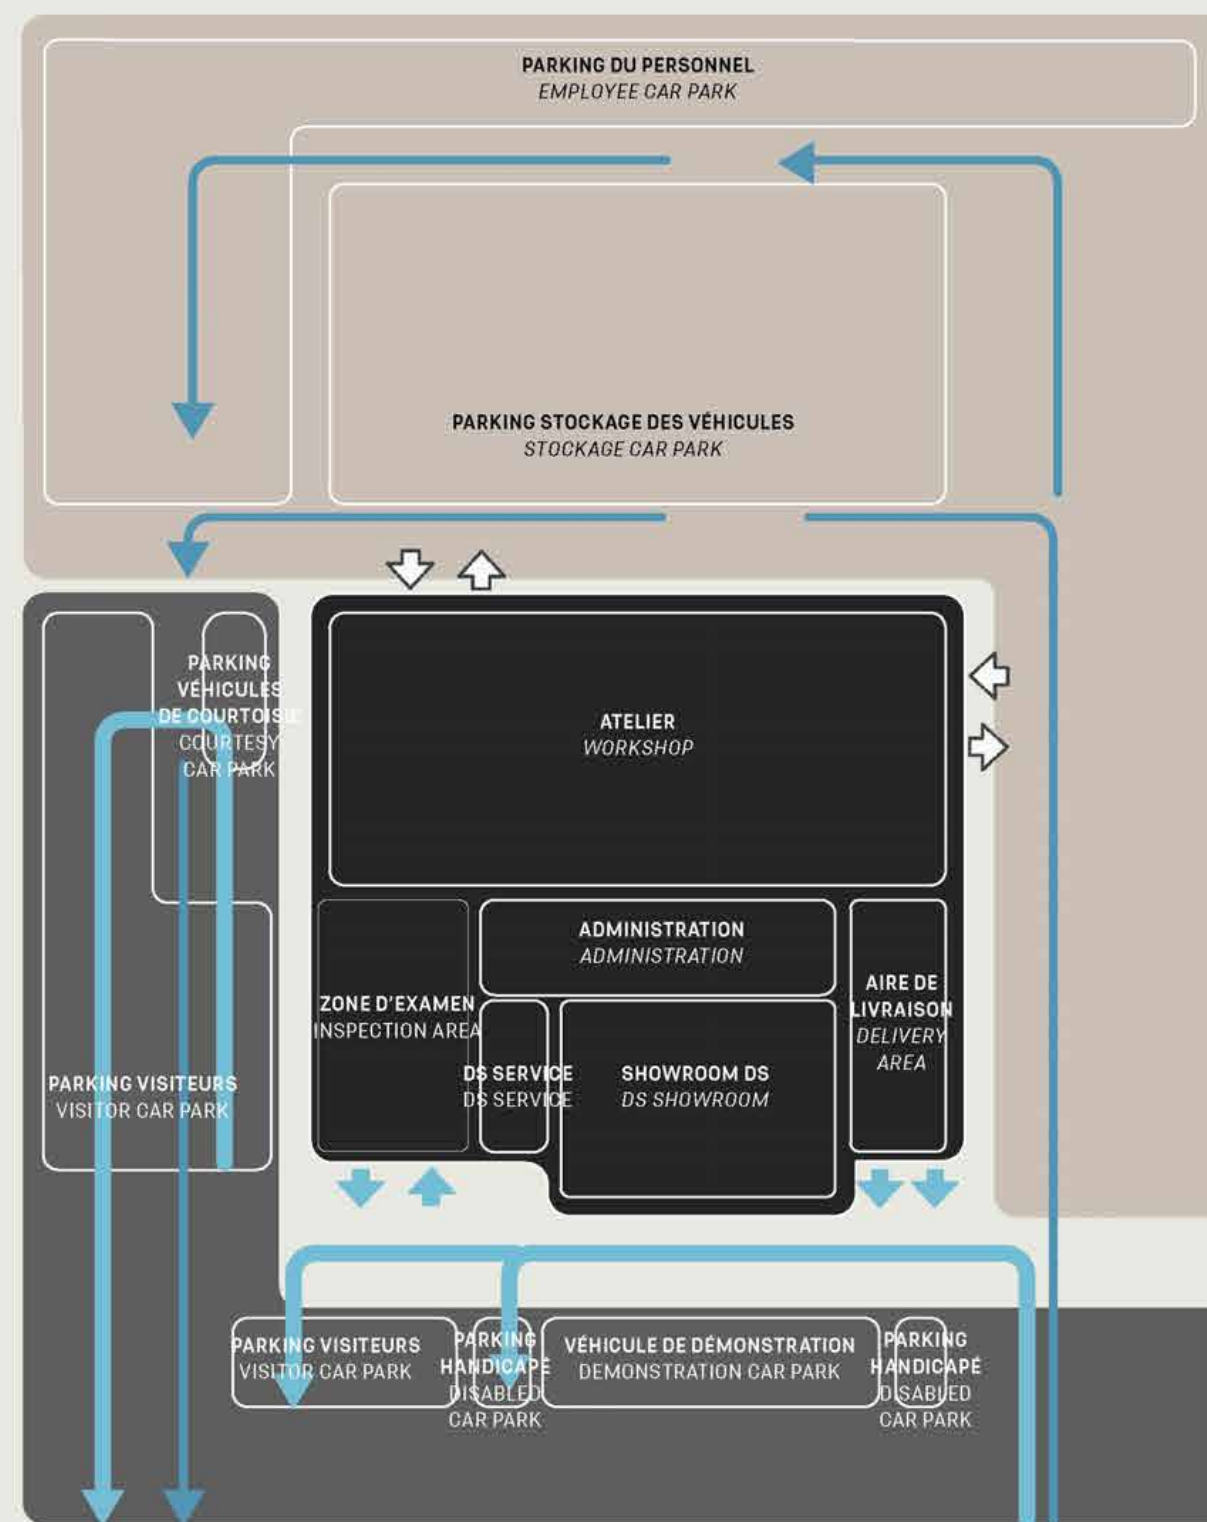



# AMÉNAGEMENT DES PARKING PARKING LAYOUT

PLAN TYPE / LAYOUT TYPE

## PARKINGS / CAR PARK

### PARKING PUBLIC / PUBLIC CAR PARK

P1 PARKING VISITEURS / VISITOR CAR PARK

P2 PARKING VÉHICULE DE COURTOISIE /  
COURTESY CAR PARK

P3 PARKING VÉHICULE DE DÉMONSTRATION /  
DEMONSTRATION CAR PARK

P4 PLACE DE PARKING HANDICAPÉE /  
DISABLED CAR PARK

### PARKING PRIVÉ / PRIVATE CAR PARK

P5 PARKING DU PERSONNEL / EMPLOYEE CAR PARK

P6 PARKING STOCKAGE DES VÉHICULES /  
STORAGE CAR PARK

## SIGNALÉTIQUE / SIGNAGE


T1 TOTEM DIRECTIONNEL / DIRECTIONNAL TOTEM

T2 TOTEM ZONING / ZONING TOTEM

## AUTRE / OTHER

C1 DECHET / WASTE

C2 PORTAIL / GATE

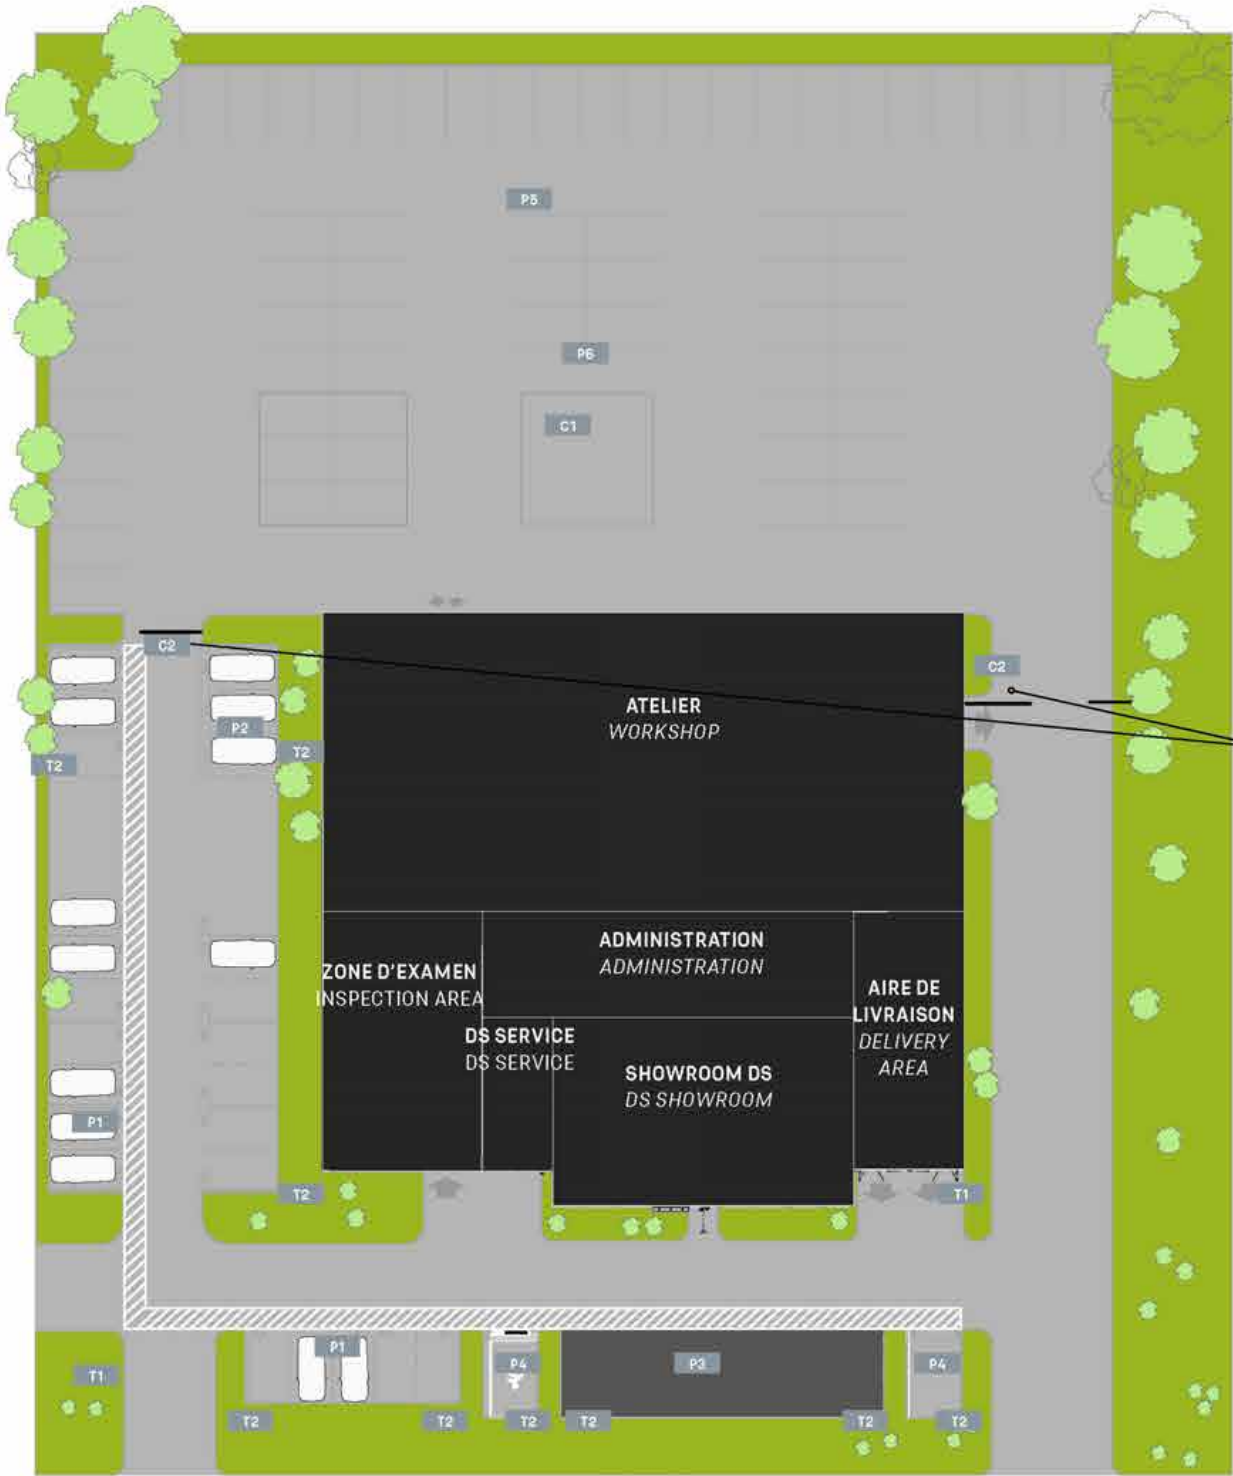


PERSPECTIVE -  
VIEW

PORTAIL COULISSANT AUTOPORTANT

COULEUR NOIR

NORMES LOCALES À RESPECTER /  
SELFSTANDING SLIDING GATE,  
BLACK COLOR MUST RESPECT REGULATIONS

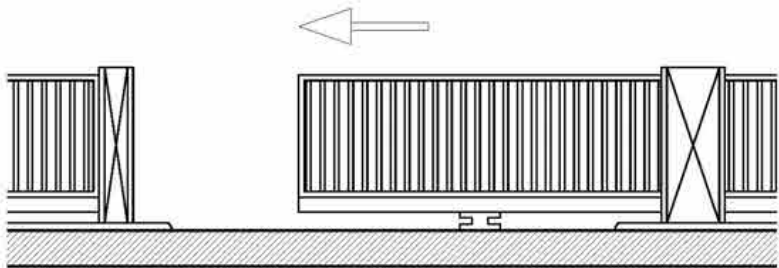

ELEVATION PORTAIL -  
GATE ELEVATION



PLAN PORTAIL -  
GATE LAYOUT



# AMÉNAGEMENT DES PARKING PARKING LAYOUT

PLAN D'ECLAIRAGE / LIGHTING PRINCIPLE LAYOUT

PARTIE ARRIÈRE DU SITE / BACK PART OF THE SITE

ÉCLAIRAGE HAUT / HIGHT LIGHTING

- MOINS VALORISANT / DOES NOT ADD VALUE
- MOINS CHER / CHEAPER
- PLUS COUVRANT / COVERS A BROADER AREA

ÉCLAIRAGE EXTERIEUR / EXTERIOR LIGHTING

RECOMMANDATIONS APPAREIL D'ÉCLAIRAGE  
RECOMMENDATIONS FOR INDIVIDUAL LIGHTING


BORNE LED / LED LIGHTING

\*REF IPSO OU TARGETTI SELON REPARTITION DU MARCHÉ /  
\*REF IPSO OR TARGETTI ACCORDING TO MARKET  
DISTRIBUTION

PARTIE AVANT DU SITE / FRONT PART OF THE SITE

ÉCLAIRAGE BAS/ RÉSIDENTIEL HOTELIER /  
LOW LIGHTING; RESIDENTIAL, HOTELIER

- PLUS CHER / MORE EXPENSIVE
- MOINS COUVRANT / COVERS MORE LIMITED AREA
- L'ÉCLAIRAGE PERMET DE VALORISER  
LA TRAME ET LE SHOWROOM /  
LIGHTINGS ADD VALUE TO THE PATTERN OR THE  
SHOWROOM

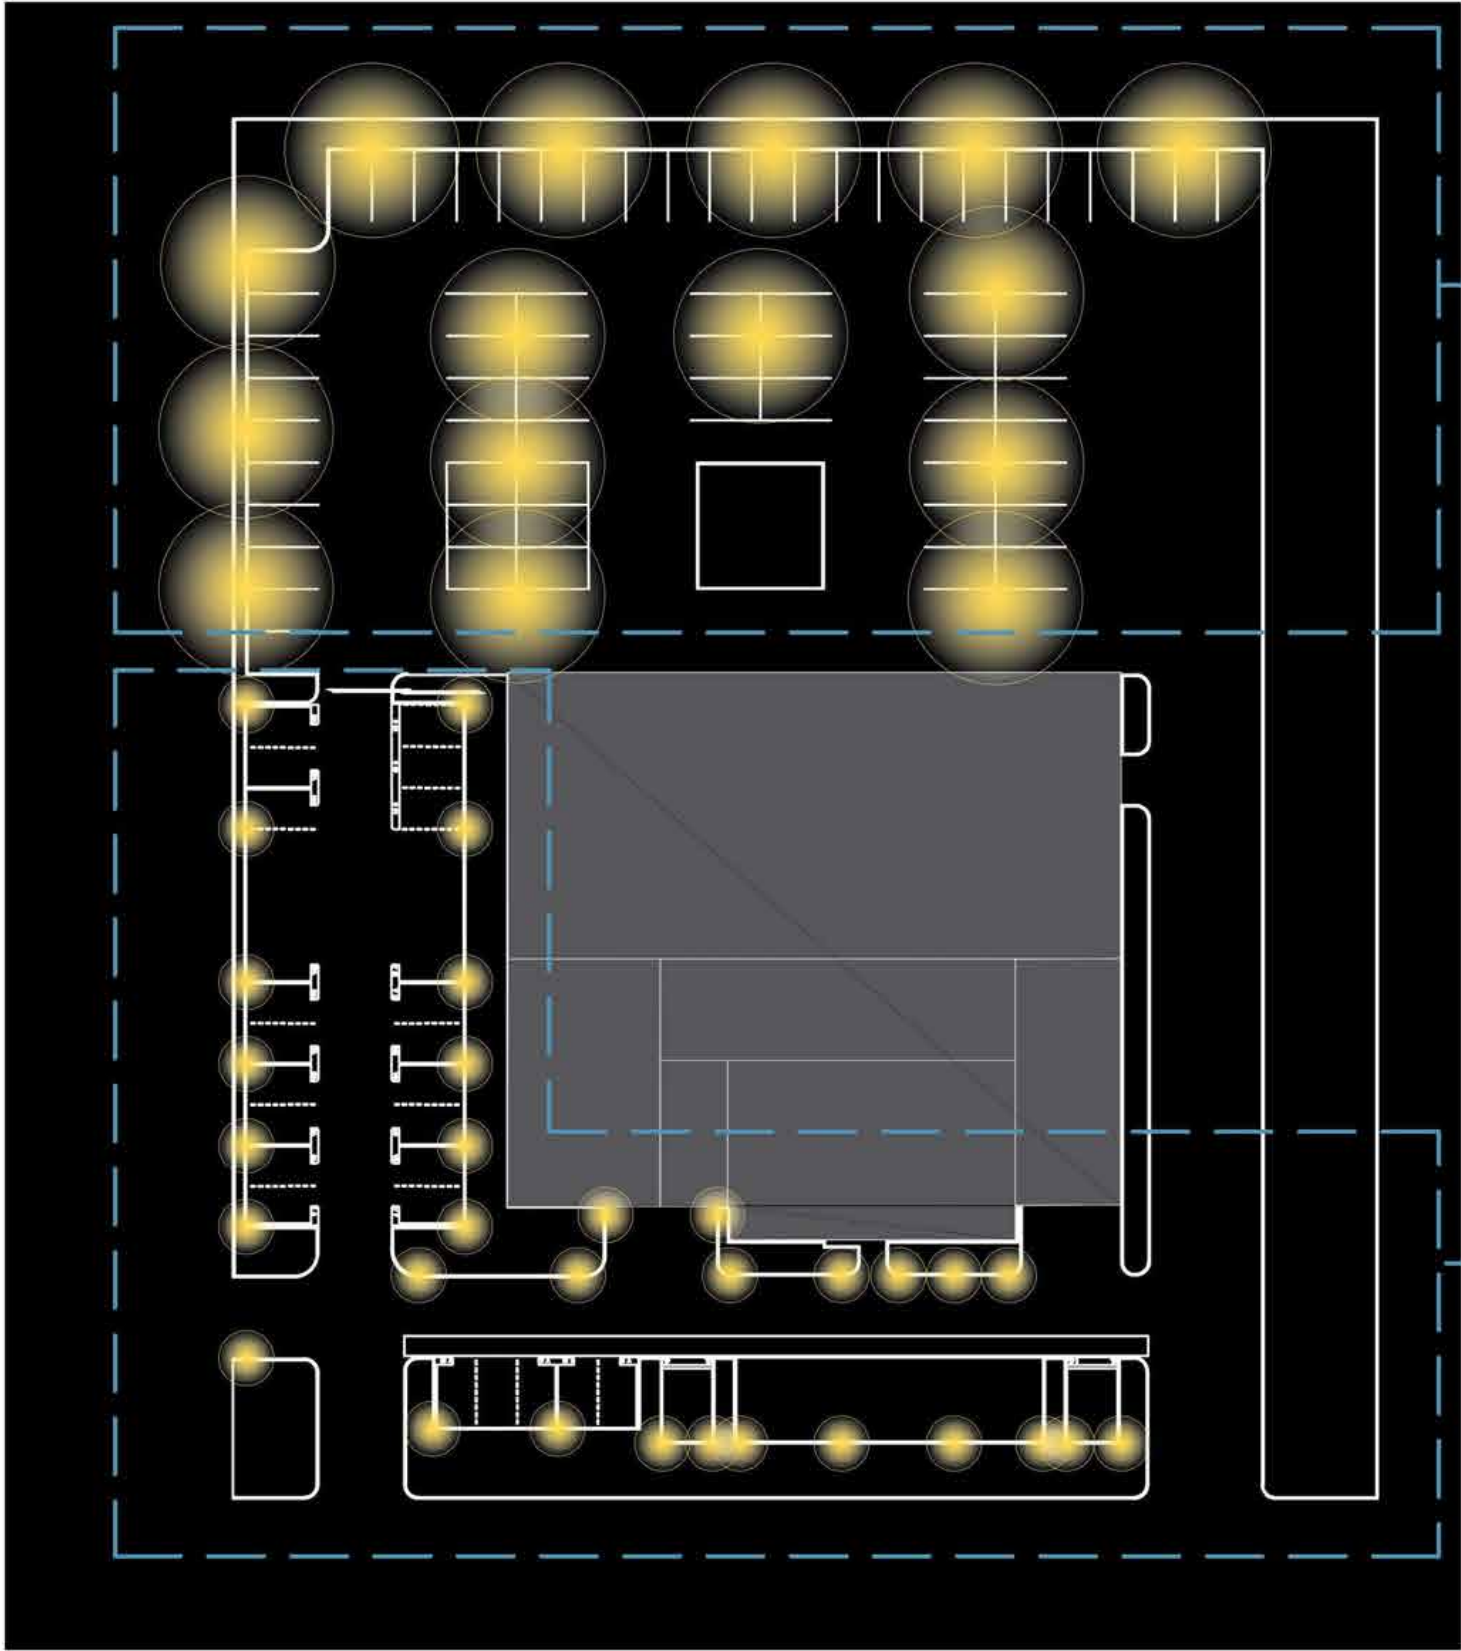

Ref: BEGA 88 977



Ref: BEGA 88 684




LES COTES ET DIMENSIONS PORTÉES SUR LE DOCUMENT SONT À VÉRIFIER SUR SITE. TOUS LES ÉLÉMENTS DOIVENT ÊTRE FIXÉS SUR UNE BASE STRUCTURELLE POUVANT SUPPORTER LEUR POIDS. LA FAISABILITÉ TECHNIQUE EST DE LA RESPONSABILITÉ DE L'ENTREPRISE EN CHARGE DE LA RÉALISATION DE L'OUVRAGE.  
SIZES AND DIMENSIONS TO BE CHECKED ON SITE. ALL ITEMS TO BE ATTACHED TO A WEIGHT BEARING STRUCTURE ABLE TO WITHSTAND THE LOAD. EACH SUPPLIER IS RESPONSIBLE FOR THE TECHNICAL FEASIBILITY OF ALL OF THEIR PRODUCTION.




# SIGNALETIQUE AU SOL GROUND SIGNAGE


PARKING / CAR PARK

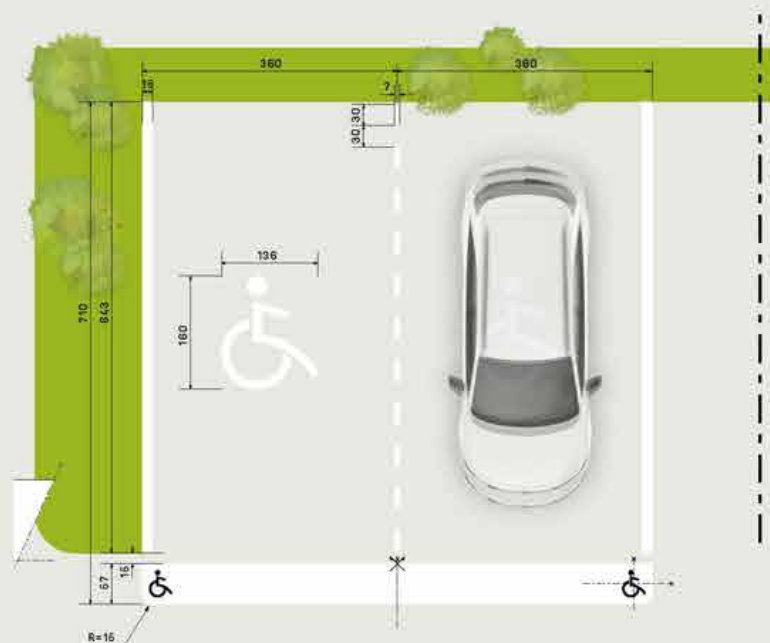


PARKING HANDICAPÉ V1 / DISABLED CAR PARK V1

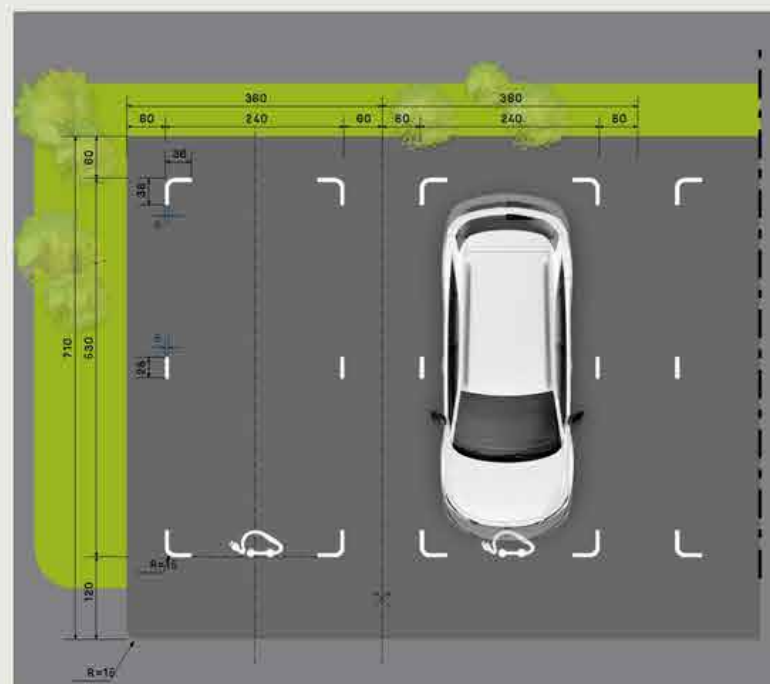


PARKING VÉHICULE DE DÉMONSTRATION / DEMONSTRATION CAR PARK

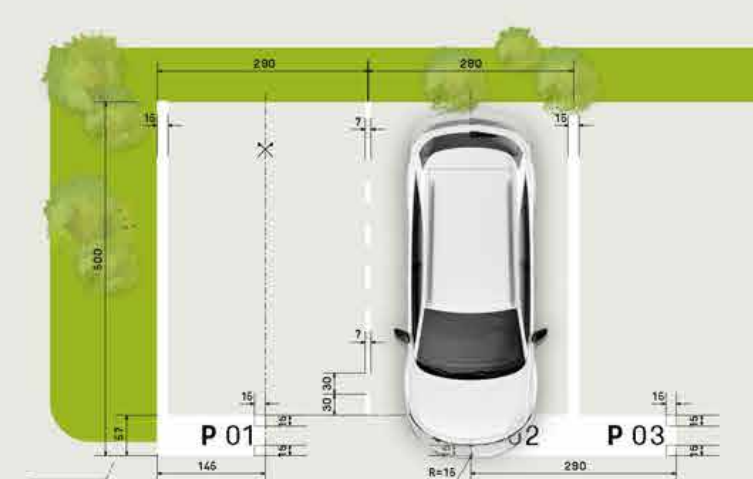

PARKING VISITEURS / VISITOR CAR PARK

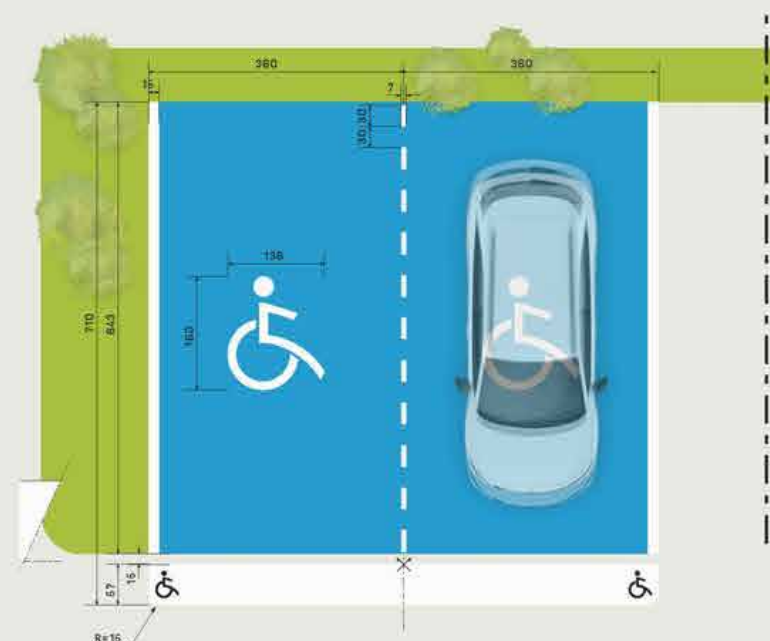

PARKING HANDICAPÉ V2 / DISABLED CAR PARK V2

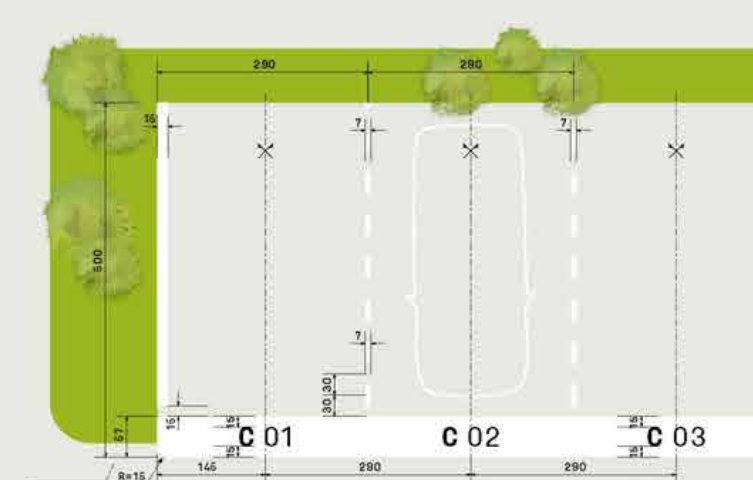


PARKING VÉHICULE DE COURTOISIE / COURTESY CAR PARK



## PARKING HANDICAPÉ V1 / DISABLED CAR PARK V1

**ADHÉSIF BLANC RÉTRO-RÉFLÉCHISSANT /**  
**WHITE REFLECTIVE ADHESIVE**  
Ref: According to supplier

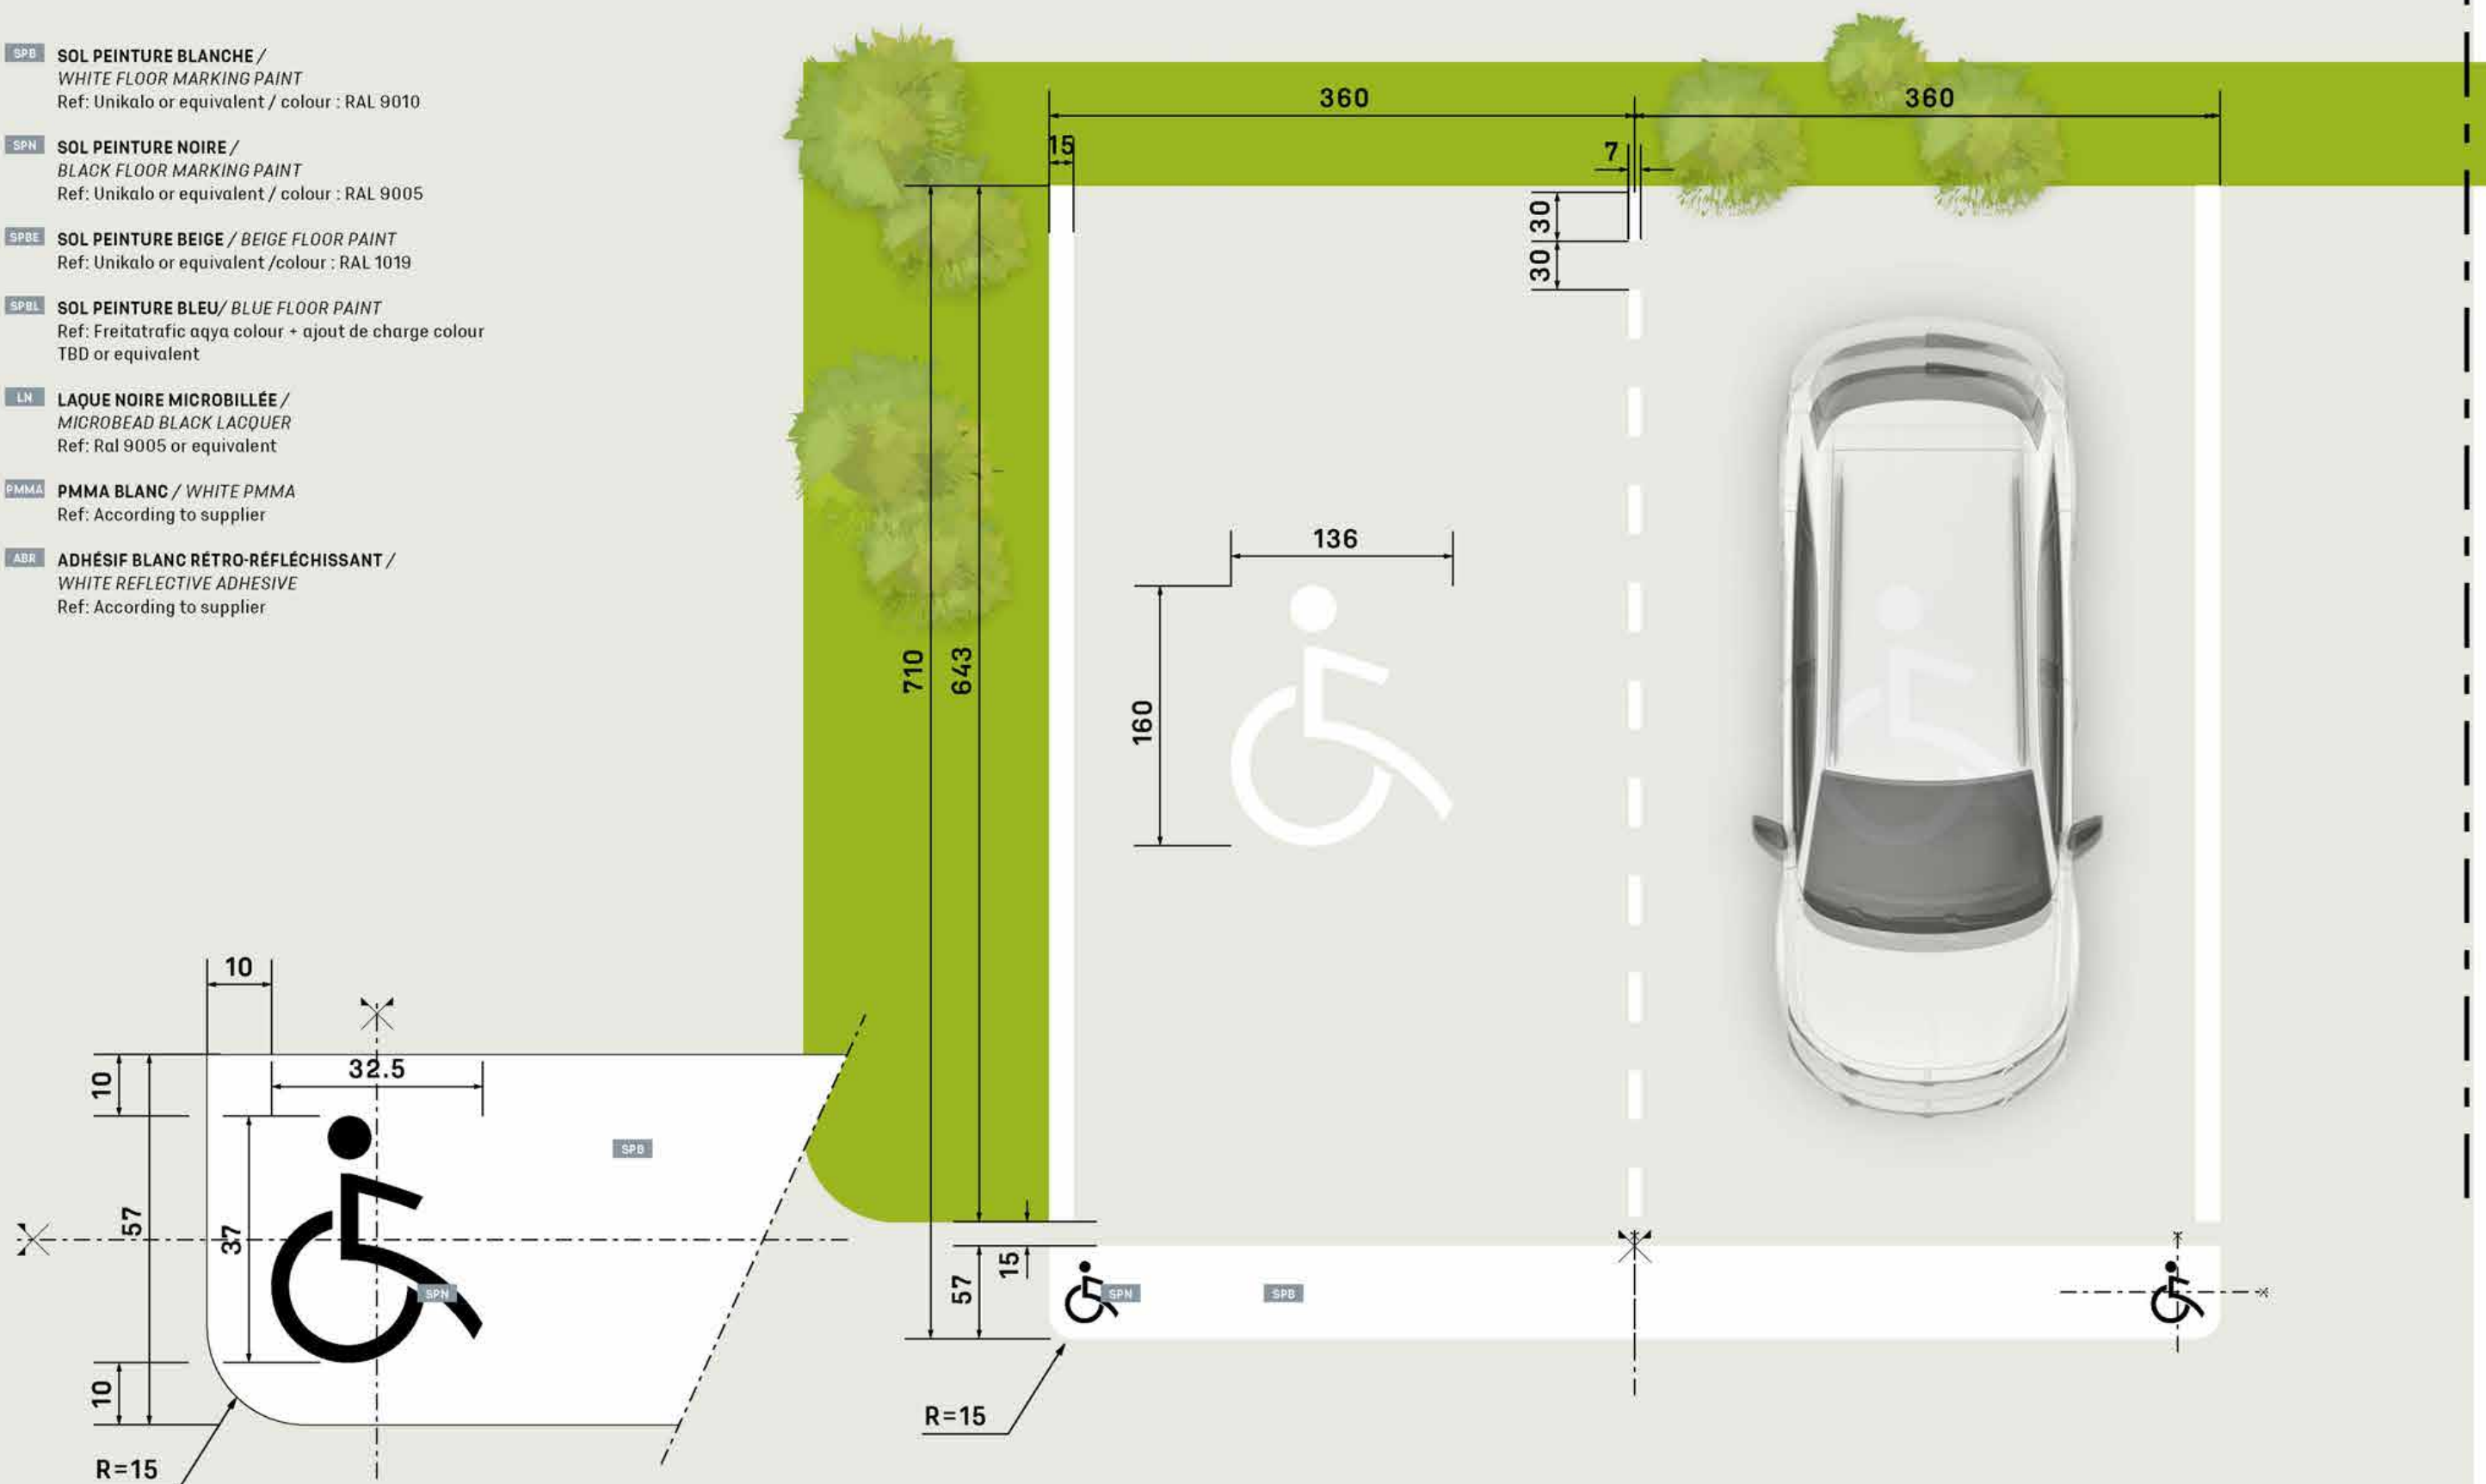



# SIGNALETIQUE AU SOL GROUND SIGNAGE

PARKING HANDICAPÉ V2 / DISABLED CAR PARK V2

**SPB** SOL PEINTURE BLANCHE /  
WHITE FLOOR MARKING PAINT  
Ref: Unikalo or equivalent / colour : RAL 9010

**SPN** SOL PEINTURE NOIRE /  
BLACK FLOOR MARKING PAINT  
Ref: Unikalo or equivalent / colour : RAL 9005


**SPBE** SOL PEINTURE BEIGE / BEIGE FLOOR PAINT  
Ref: Unikalo or equivalent / colour : RAL 1019

**SPBL** SOL PEINTURE BLEU / BLUE FLOOR PAINT  
Ref: Freitatrafic aqya colour + ajout de charge colour  
TBD or equivalent

**LN** LAQUE NOIRE MICROBILLÉE /  
MICROBEAD BLACK LACQUER  
Ref: Ral 9005 or equivalent

**PMMA** PMMA BLANC / WHITE PMMA  
Ref: According to supplier

**ABR** ADHÉSIF BLANC RÉTRO-RÉFLÉCHISSANT /  
WHITE REFLECTIVE ADHESIVE  
Ref: According to supplier

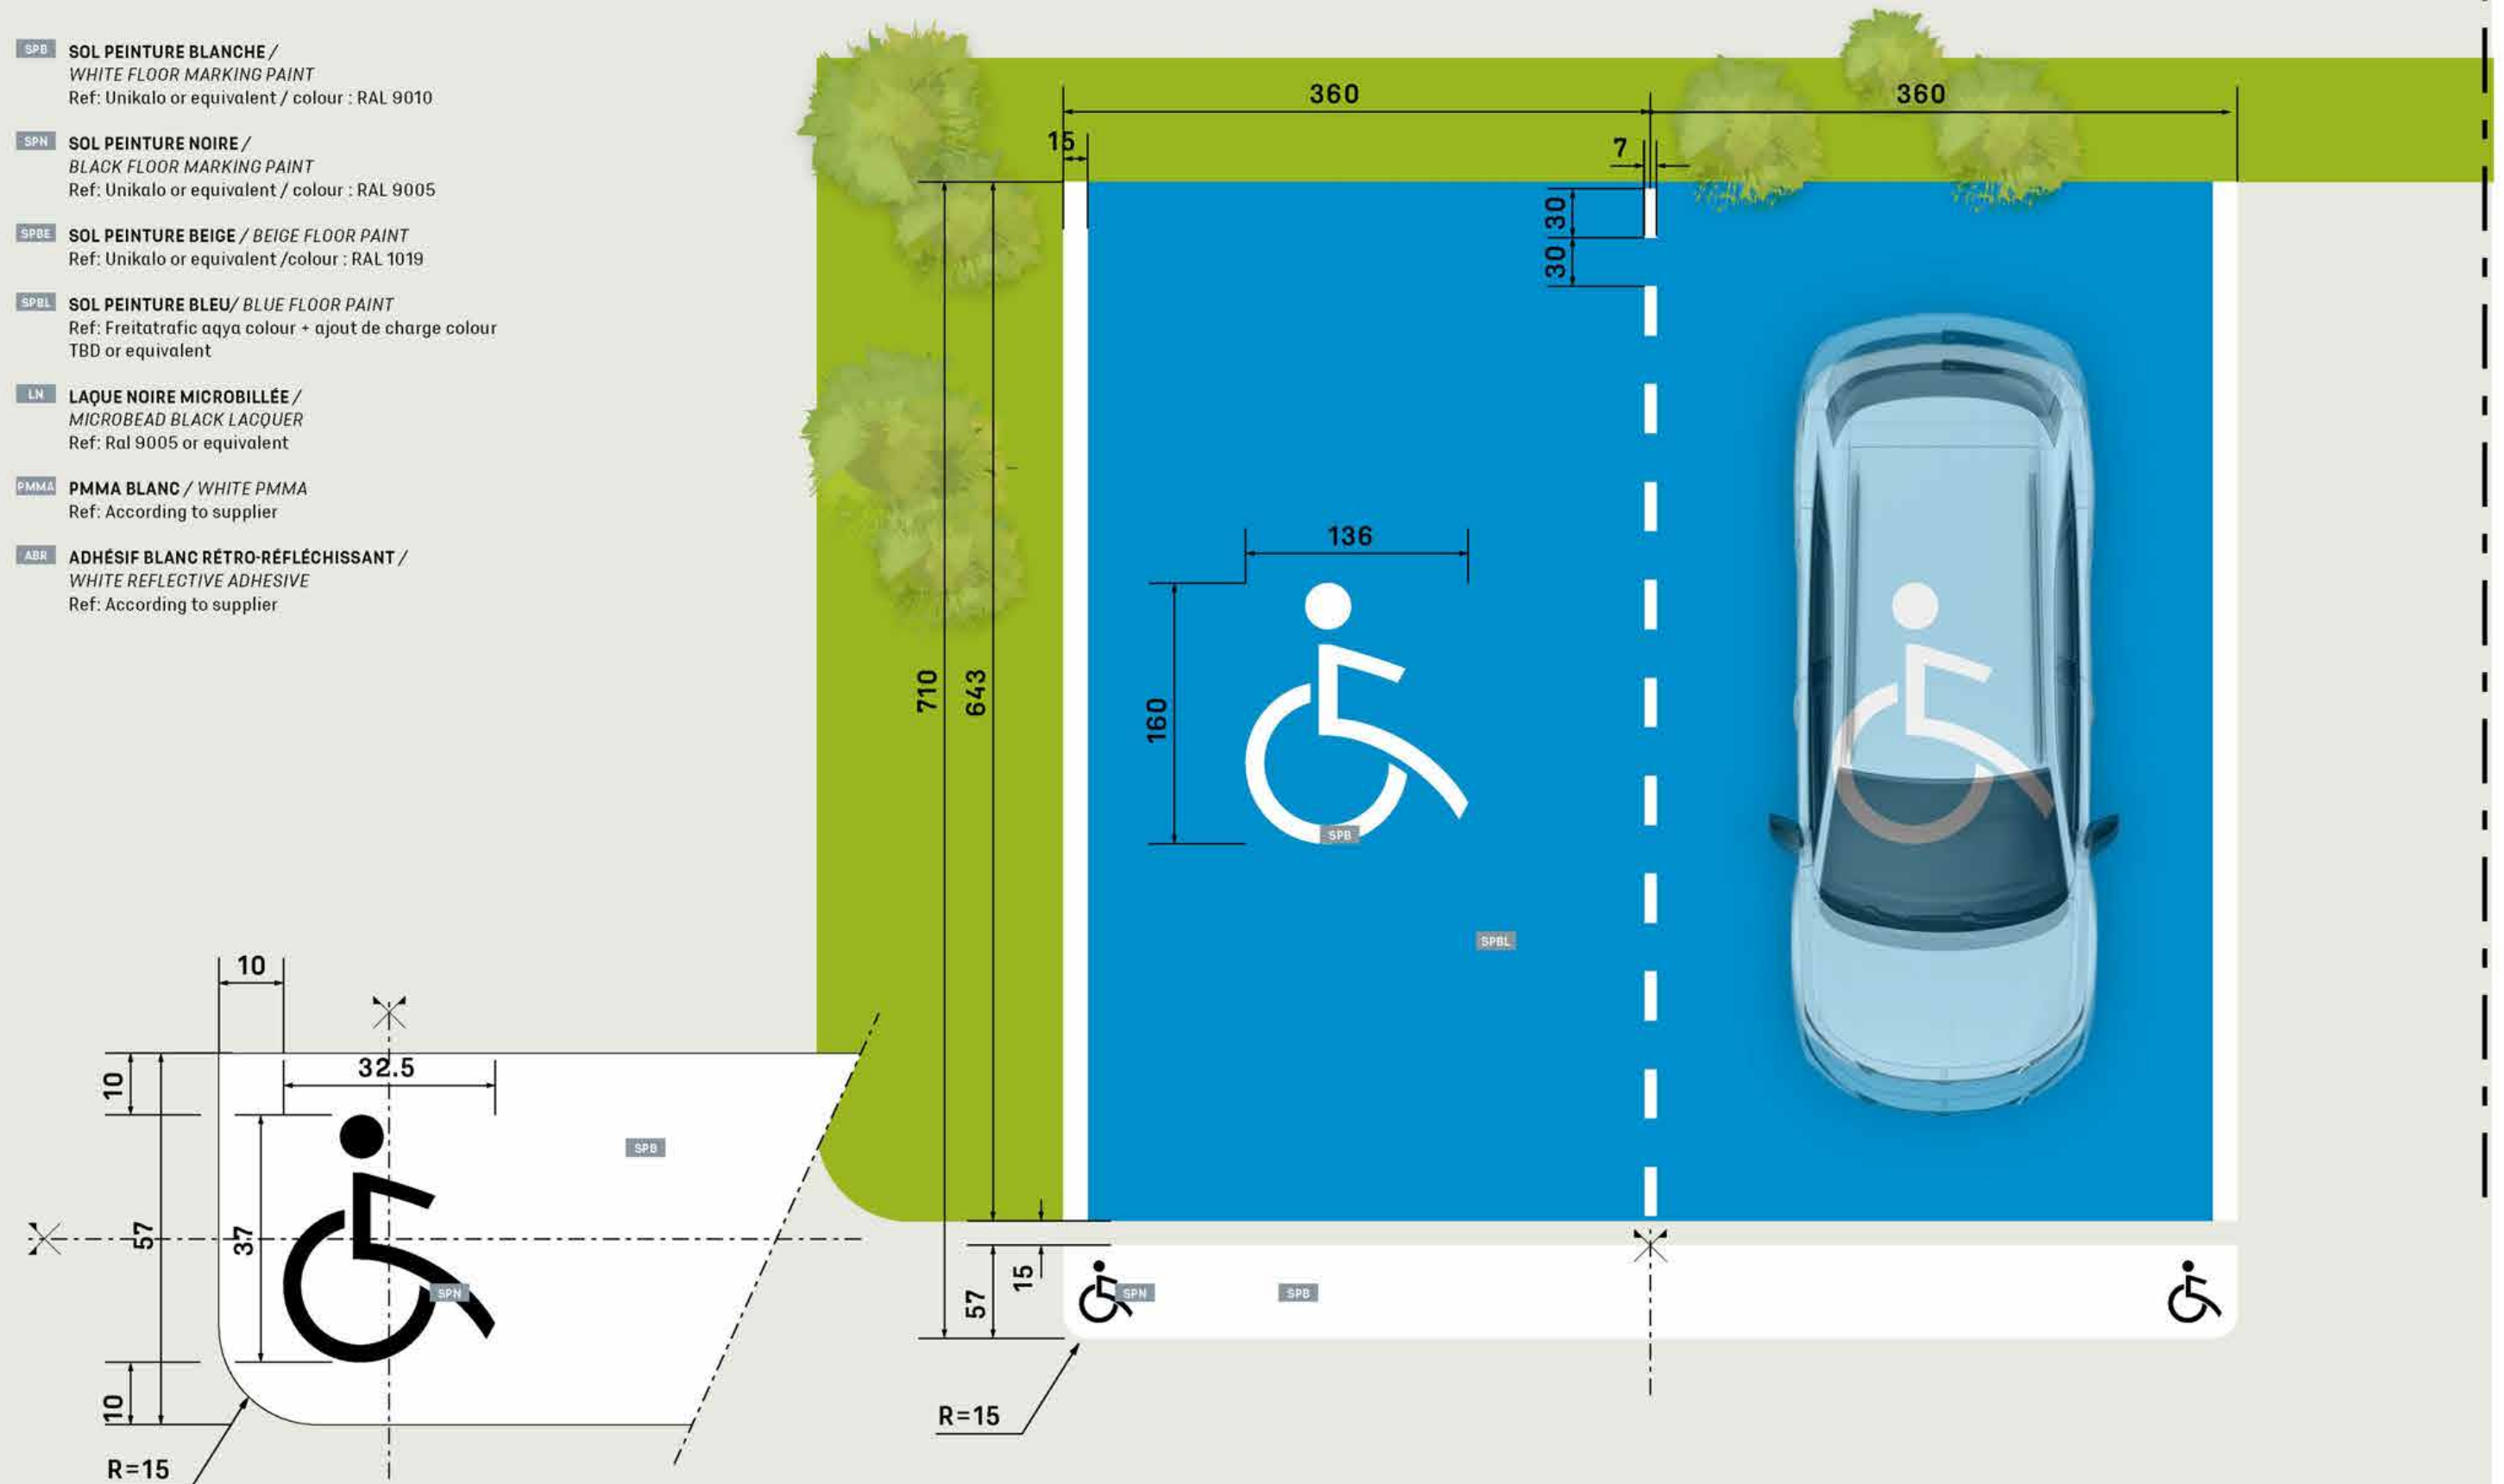

LES COTES ET DIMENSIONS PORTÉES SUR LE DOCUMENT SONT À VÉRIFIER SUR SITE. TOUTS LES ÉLÉMENTS DOIVENT ÊTRE FIXÉS SUR UNE BASE STRUCTURELLE POUVANT SUPPORTER LEUR POIDS. LA FAISABILITÉ TECHNIQUE EST DE LA RESPONSABILITÉ DE L'ENTREPRISE EN CHARGE DE LA RÉALISATION DE L'OUVRAGE.  
SIZES AND DIMENSIONS TO BE CHECKED ON SITE. ALL ITEMS TO BE ATTACHED TO A WEIGHT BEARING STRUCTURE ABLE TO WITHSTAND THE LOAD. EACH SUPPLIER IS RESPONSIBLE FOR THE TECHNICAL FEASIBILITY OF ALL OF THEIR PRODUCTION.


ECHELLE 1:25 / SCALE 1:25



# SIGNALETIQUE AU SOL GROUND SIGNAGE


PARKING VÉHICULE DE DÉMONSTRATION / DEMONSTRATION CAR PARK

- SPB** SOL PEINTURE BLANCHE /  
WHITE FLOOR MARKING PAINT  
Ref: Unikalo or equivalent / colour : RAL 9010
- SPN** SOL PEINTURE NOIRE /  
BLACK FLOOR MARKING PAINT  
Ref: Unikalo or equivalent / colour : RAL 9005
- SPBE** SOL PEINTURE BEIGE / BEIGE FLOOR PAINT  
Ref: Unikalo or equivalent / colour : RAL 1019
- SPBL** SOL PEINTURE BLEU / BLUE FLOOR PAINT  
Ref: Freitatrafic aqya colour + ajout de charge colour  
TBD or equivalent
- LN** LAQUE NOIRE MICROBILLÉE /  
MICROBEAD BLACK LACQUER  
Ref: Ral 9005 or equivalent
- PMMA** PMMA BLANC / WHITE PMMA  
Ref: According to supplier
- ABR** ADHÉSIF BLANC RÉTRO-RÉFLÉCHISSANT /  
WHITE REFLECTIVE ADHESIVE  
Ref: According to supplier

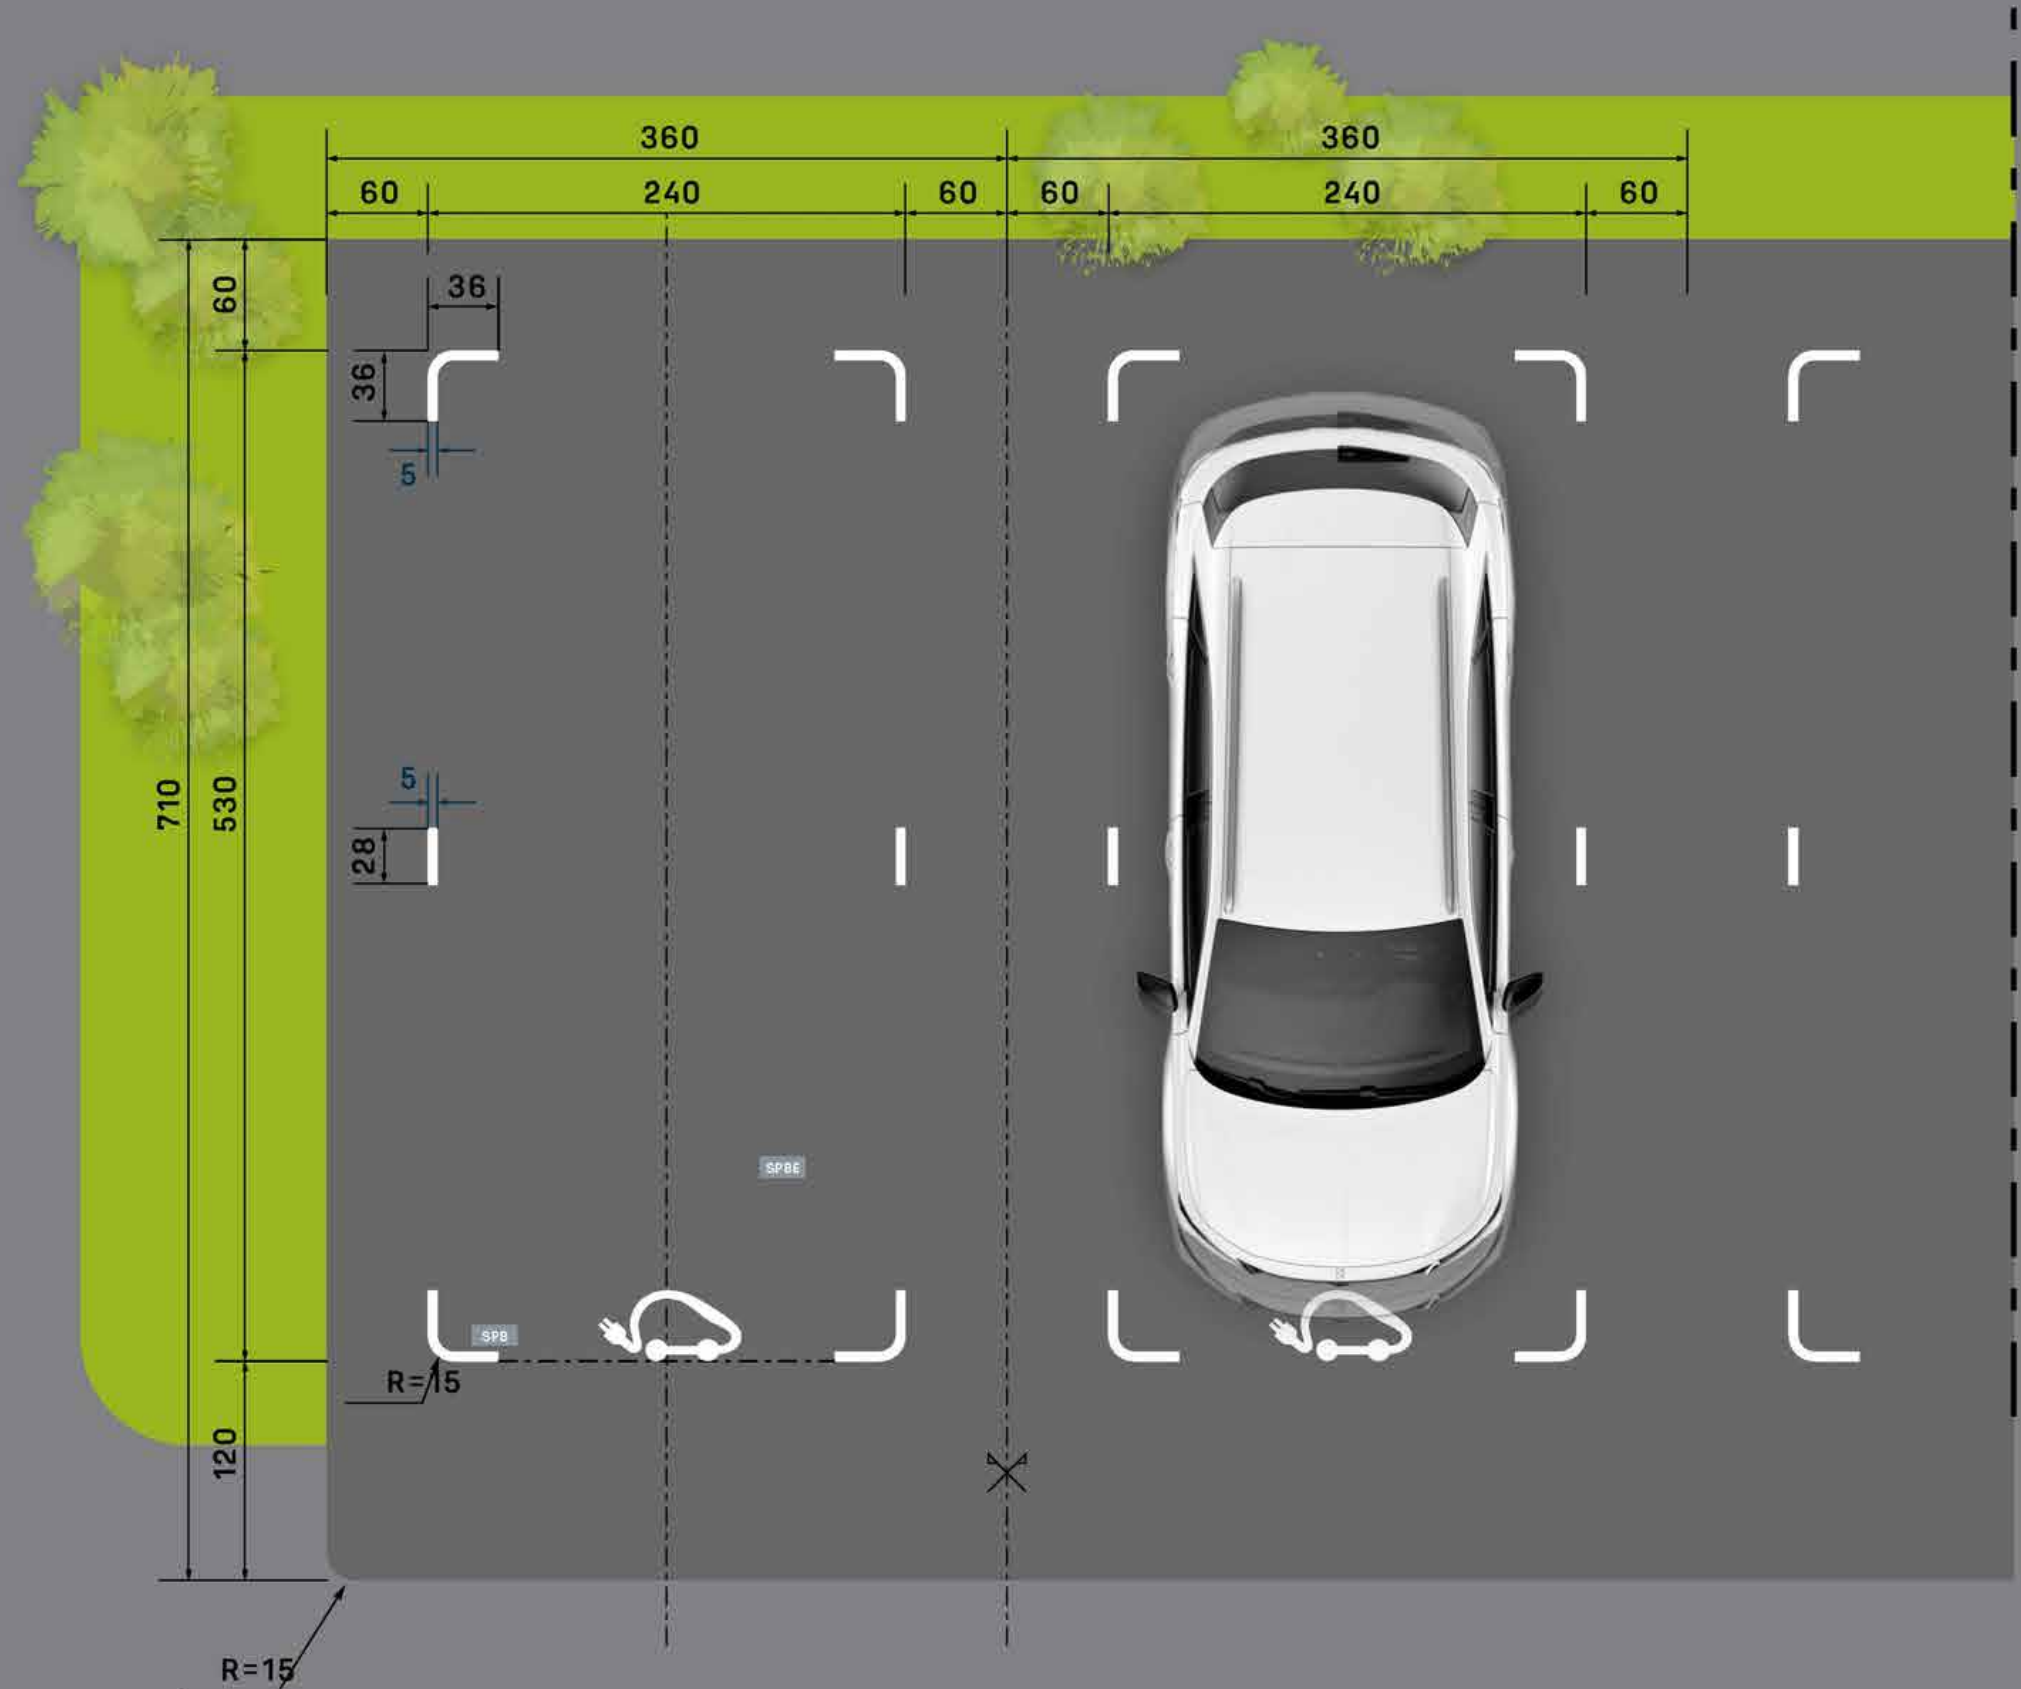

**PARKING VISITEURS / VISITOR CAR PARK**

**ADR** ADHÉSIF BLANC RÉTRO-RÉFLÉCHISSANT /  
WHITE REFLECTIVE ADHESIVE  
Ref: According to supplier

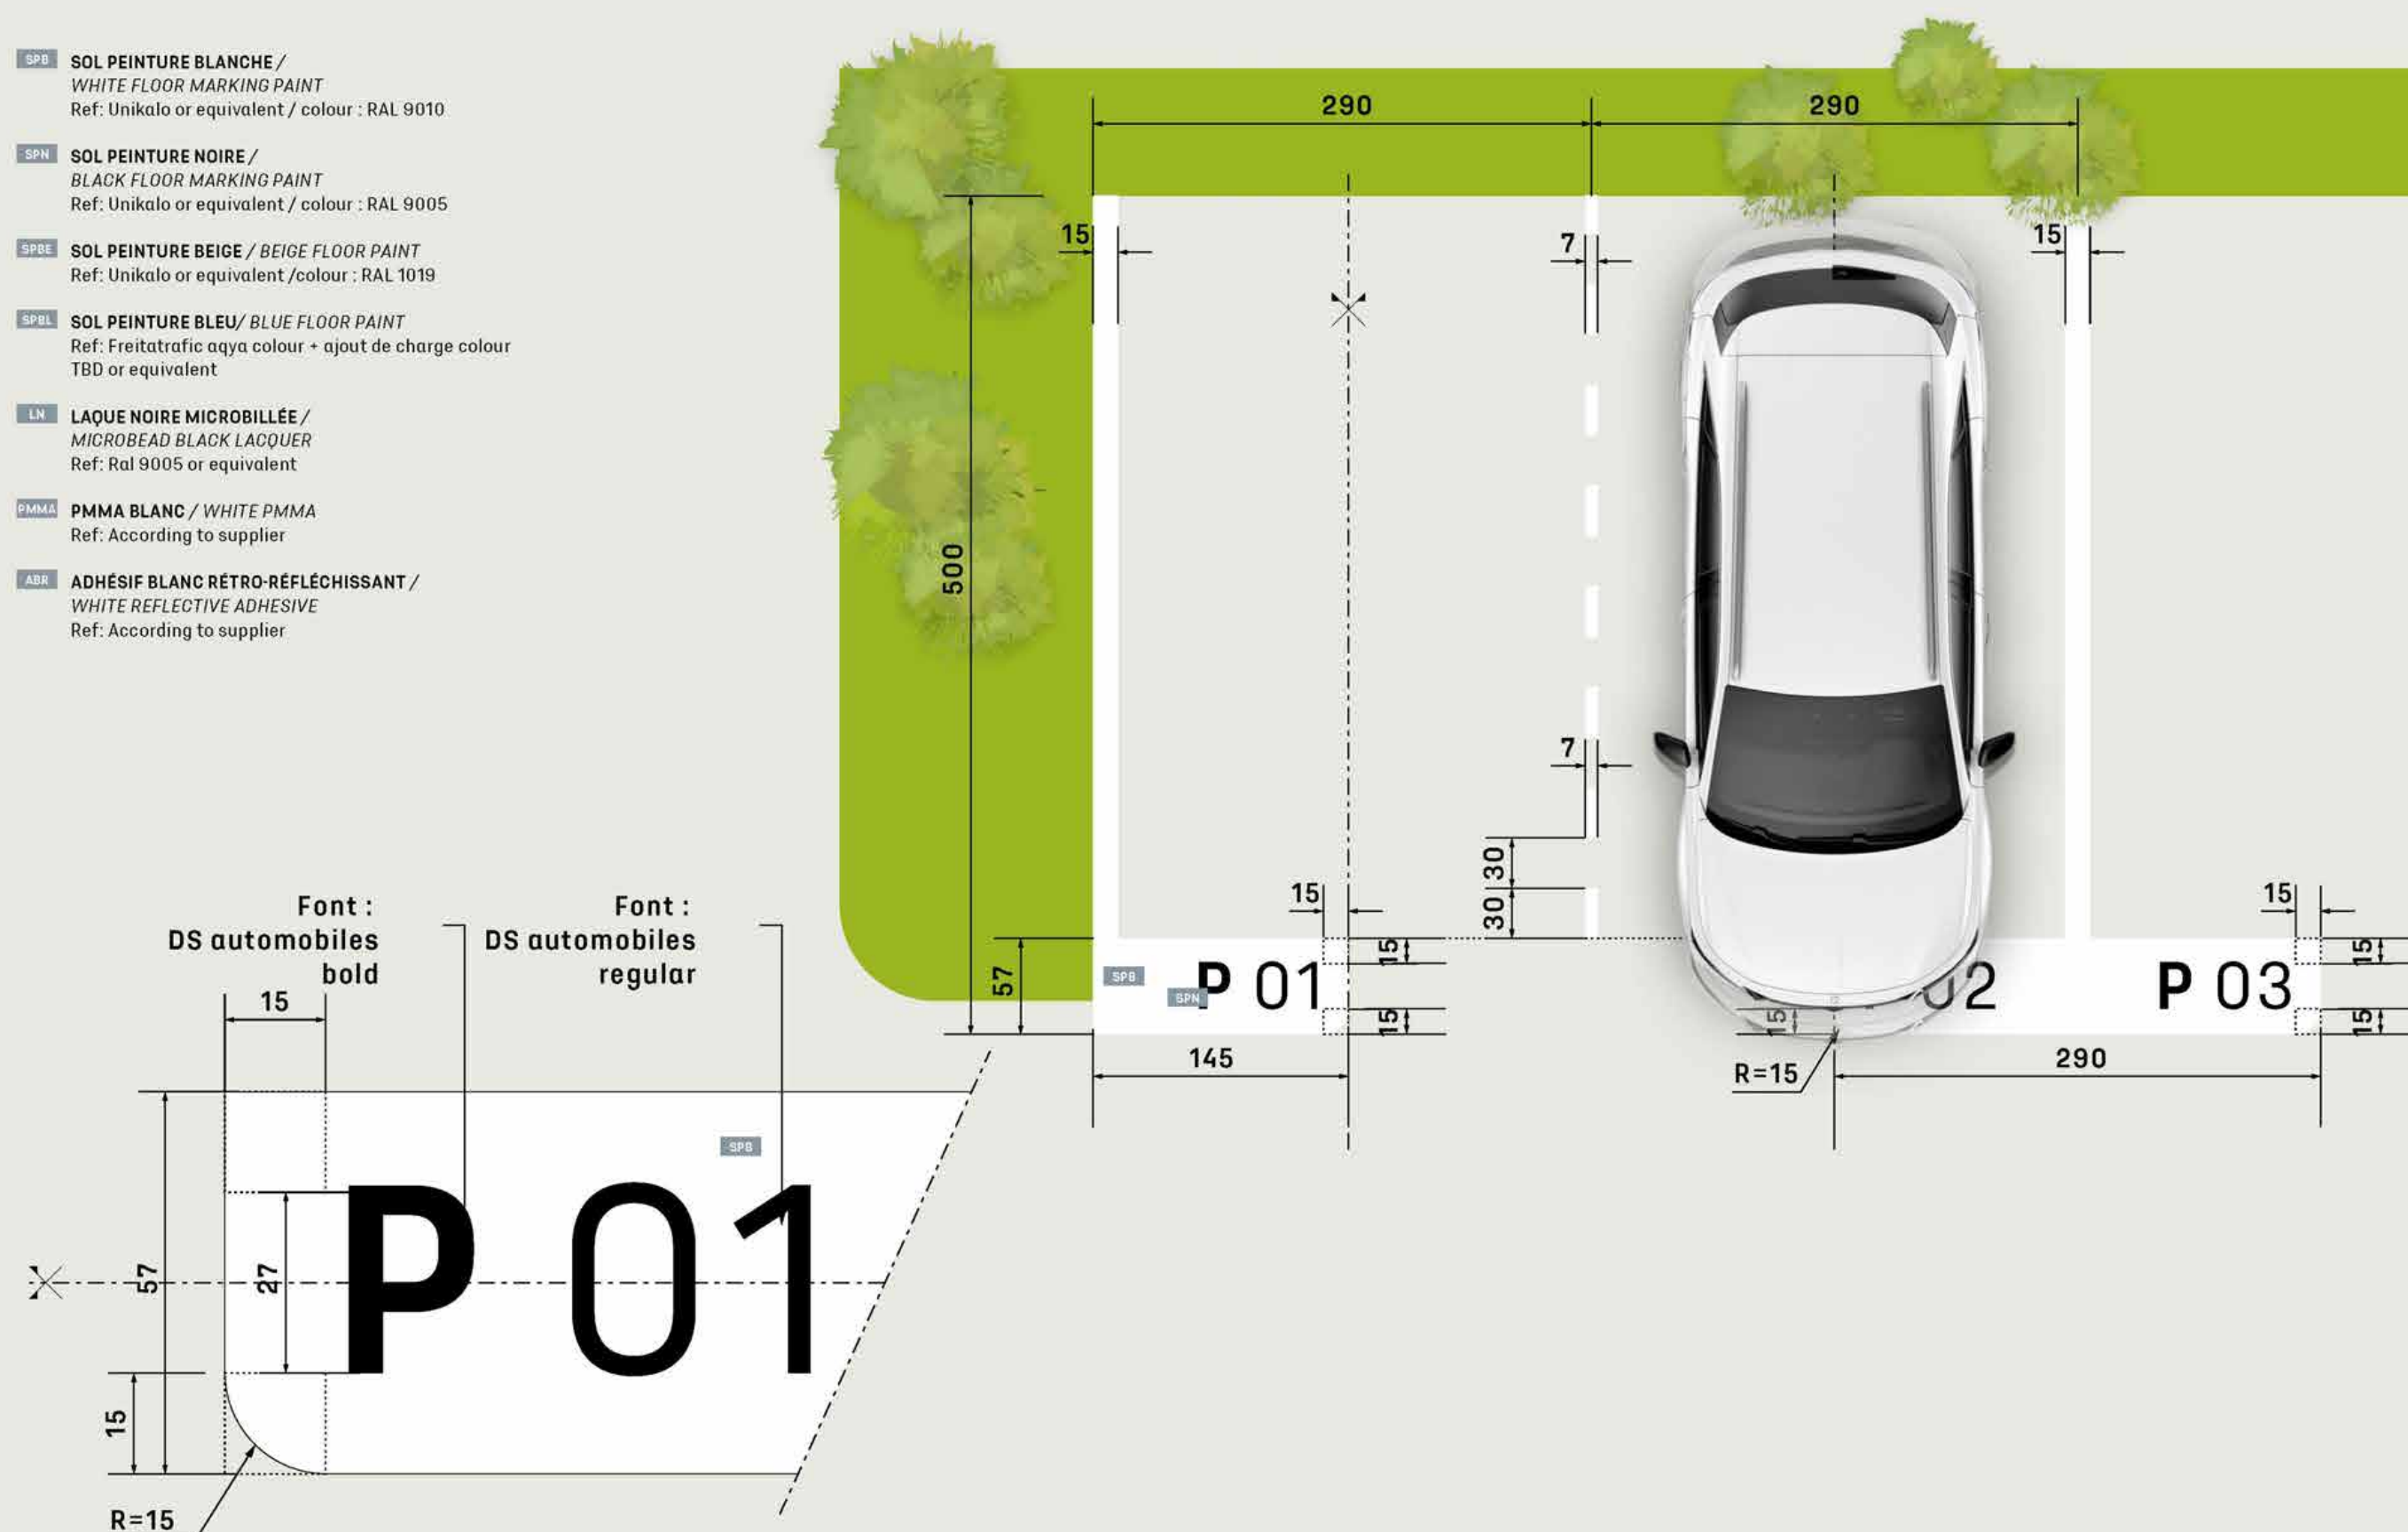



**PARKING VÉHICULE DE COURTOISIE / COURTESY CAR PARK**

**ADHÉSIF BLANC RÉTRO-RÉFLÉCHISSANT /**  
**WHITE REFLECTIVE ADHESIVE**  
Ref: According to supplier



# TOTEMS SIGNALÉTIQUES

## SIGNAGE TOTEMS

PLANS ET ÉLEVATIONS / LAYOUTS AND ELEVATIONS

### SIGNALÉTIQUE / SIGNAGE

- T1** TOTEM DIRECTIONNEL / DIRECTIONNAL TOTEM
- T2** TOTEM ZONING / ZONING TOTEM
- LN** LAQUE NOIRE MICROBILLÉE / MICROBEAD BLACK LACQUER  
Ref: Ral 9005 or equivalent
- PMMA** PMMA BLANC / WHITE PMMA  
Ref: According to supplier
- ABR** ADHÉSIF BLANC RÉTRO-RÉFLÉCHISSANT / WHITE REFLECTIVE ADHESIVE  
Ref: According to supplier



ELEVATIONS  
ELEVATIONS



PLANS  
LAYOUTS



PLAN D'IMPLANTATION TOTEMS DIRECTIONNELS SUR LE PARKING  
SIGNAGE TOTEM PARK LAYOUT





# TOTEMS SIGNALÉTIQUES

## SIGNAGE TOTEMS

TOTEM DIRECTIONNEL / DIRECTIONAL TOTEM

SIGNALÉTIQUE / SIGNAGE

T1 TOTEM DIRECTIONNEL / DIRECTIONAL TOTEM

T2 TOTEM ZONING / ZONING TOTEM

LN LAQUE NOIRE MICROBILLÉE /  
MICROBEAD BLACK LACQUER  
Ref: Ral 9005 or equivalent



PMMA PMMA BLANC / WHITE PMMA  
Ref: According to supplier

ABR ADHÉSIF BLANC RÉTRO-RÉFLÉCHISSANT /  
WHITE REFLECTIVE ADHESIVE  
Ref: According to supplier

Lettres adhésives rétro-réfléchissant blanc  
White reflective adhesive letters

spot intégré à la base  
integrated light fixture

base de fixation au sol (affleurante)  
concrete fixing base flush with the finish floor

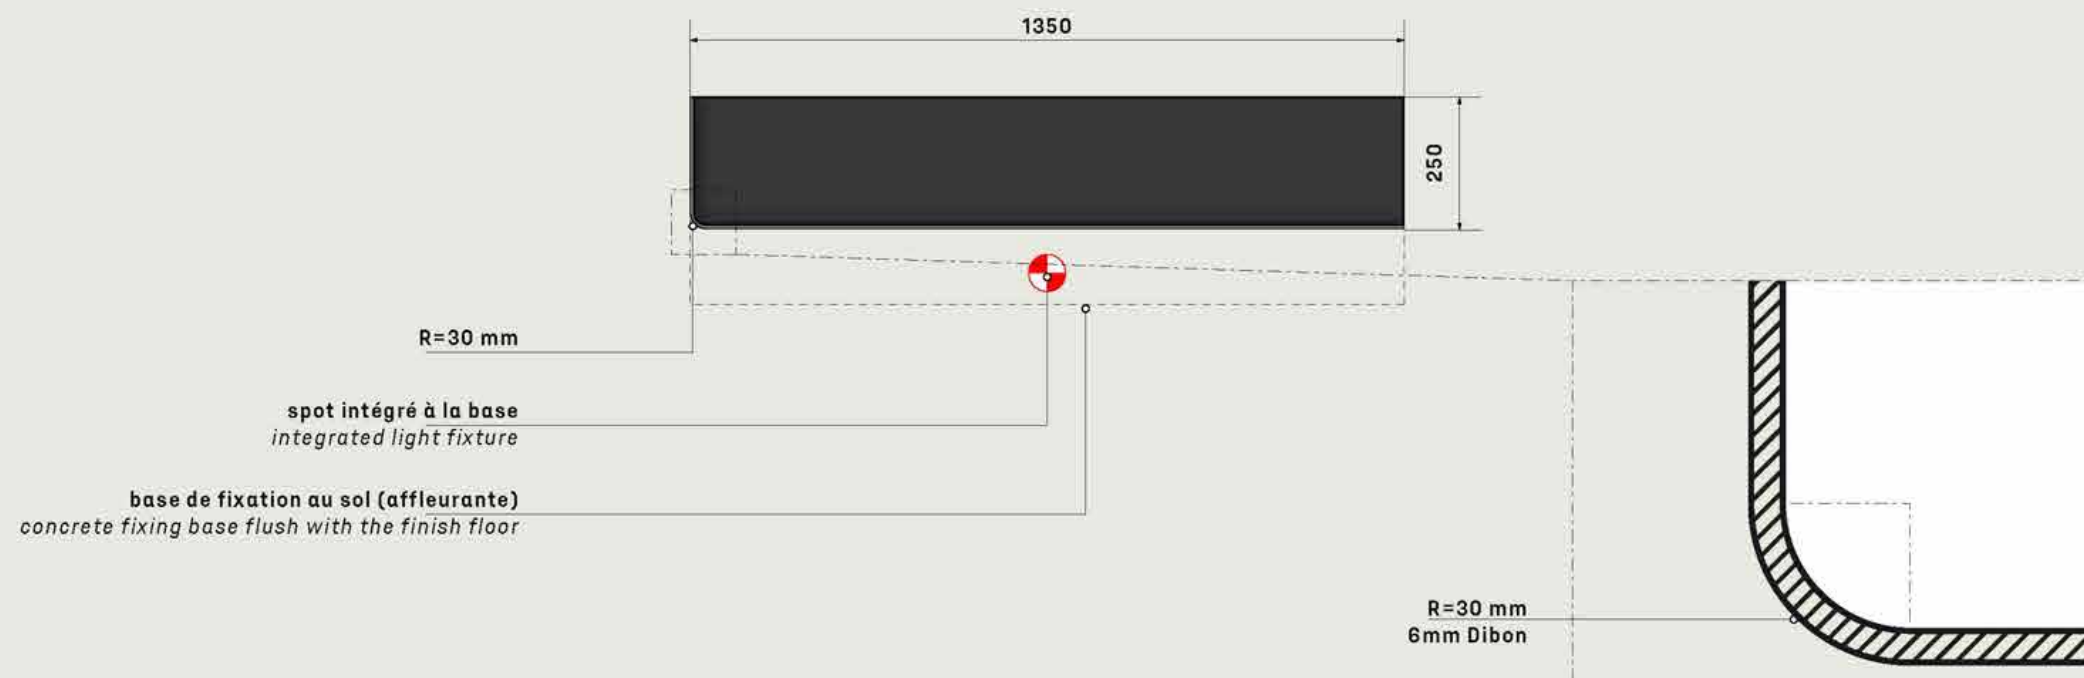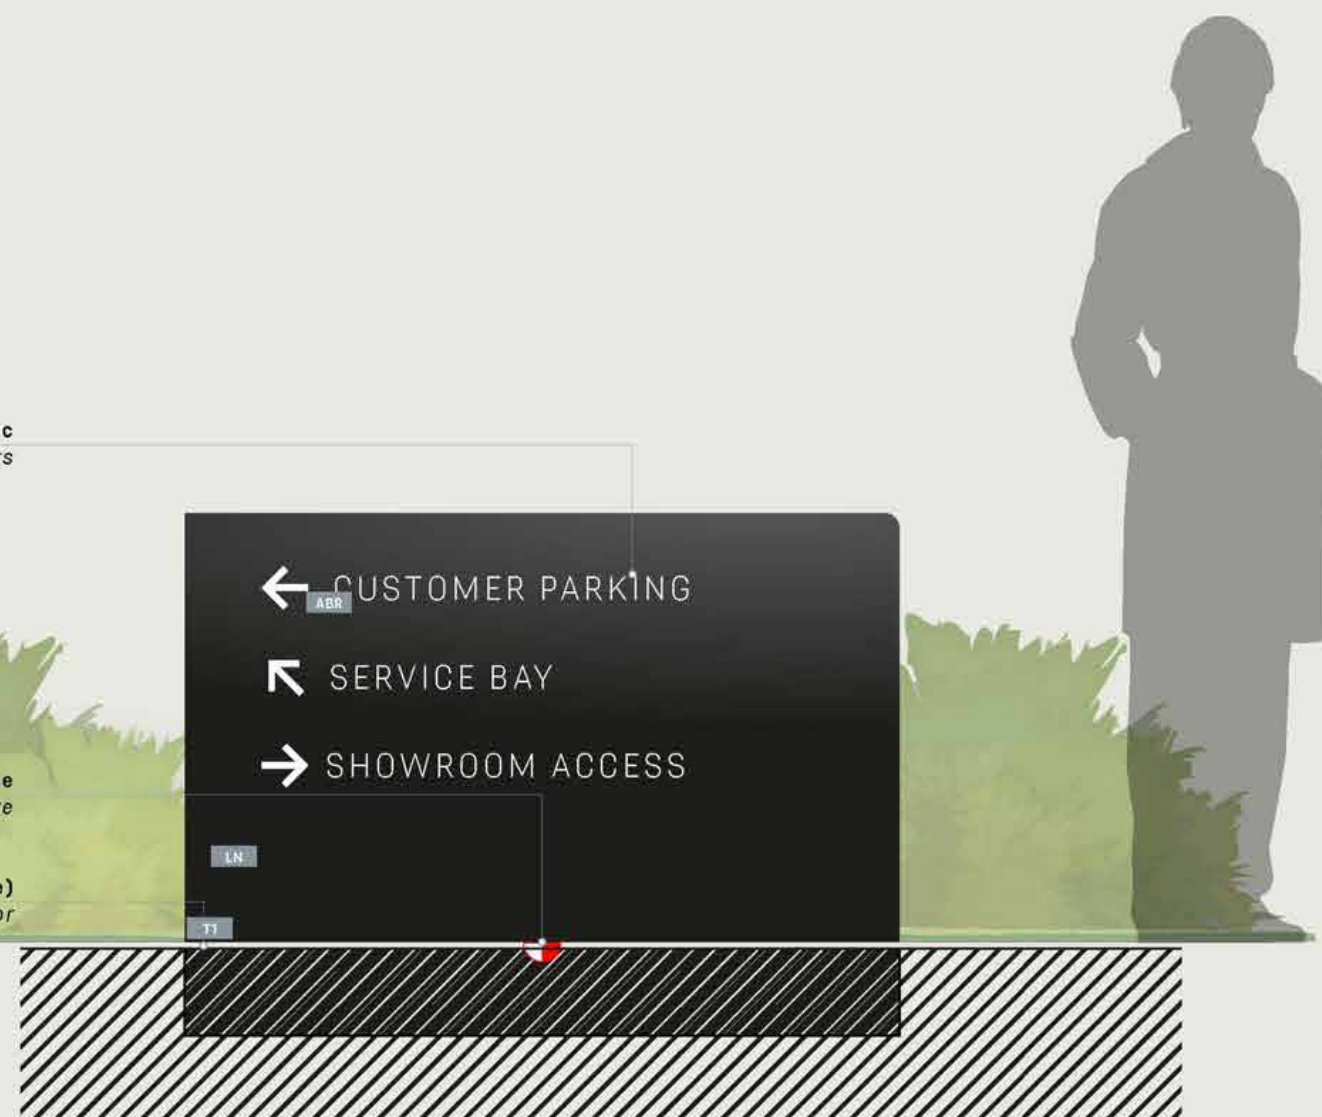

## TOTEM ZONING - TEXTE FRANÇAIS / ZONING TOTEM - FRENCH TEXT

T1 TOTEM DIRECTIONNEL / *DIRECTIONNALL TOTEM*

T2 TOTEM ZONING / ZONING TOTEM

**PMMA** **PMMA BLANC / WHITE PMMA**  
Ref: According to supplier

**ADHÉSIF BLANC RÉTRO-RÉFLÉCHISSANT /**  
**WHITE REFLECTIVE ADHESIVE**  
Ref: According to supplier

**Lettres adhésives rétro-réfléchissant blanc**  
*White reflective adhesive letters*

spot intégré à la base  
*integrated light fixture*

base de fixation au sol (affleurante)  
concrete fixing base flush with the finish floor

R=30 mm

**spot intégré à la base**  
*integrated light fixture*

**base de fixation au sol (affleurante)**  
concrete fixing base flush with the finish floor

R=30 mm  
6mm Dibon



# TOTEMS SIGNALÉTIQUES

## SIGNAGE TOTEMS

TOTEM ZONING - TEXTE ANGLAIS / ZONING TOTEM - ENGLISH TEXT

### SIGNALÉTIQUE / SIGNAGE


**T1** TOTEM DIRECTIONNEL / DIRECTIONNAL TOTEM

**T2** TOTEM ZONING / ZONING TOTEM

**LN** LAQUE NOIRE MICROBILLÉE /  
MICROBEAD BLACK LACQUER  
Ref: Ral 9005 or equivalent

**PMMA** PMMA BLANC / WHITE PMMA  
Ref: According to supplier

**ABR** ADHÉSIF BLANC RÉTRO-RÉFLÉCHISSANT /  
WHITE REFLECTIVE ADHESIVE  
Ref: According to supplier

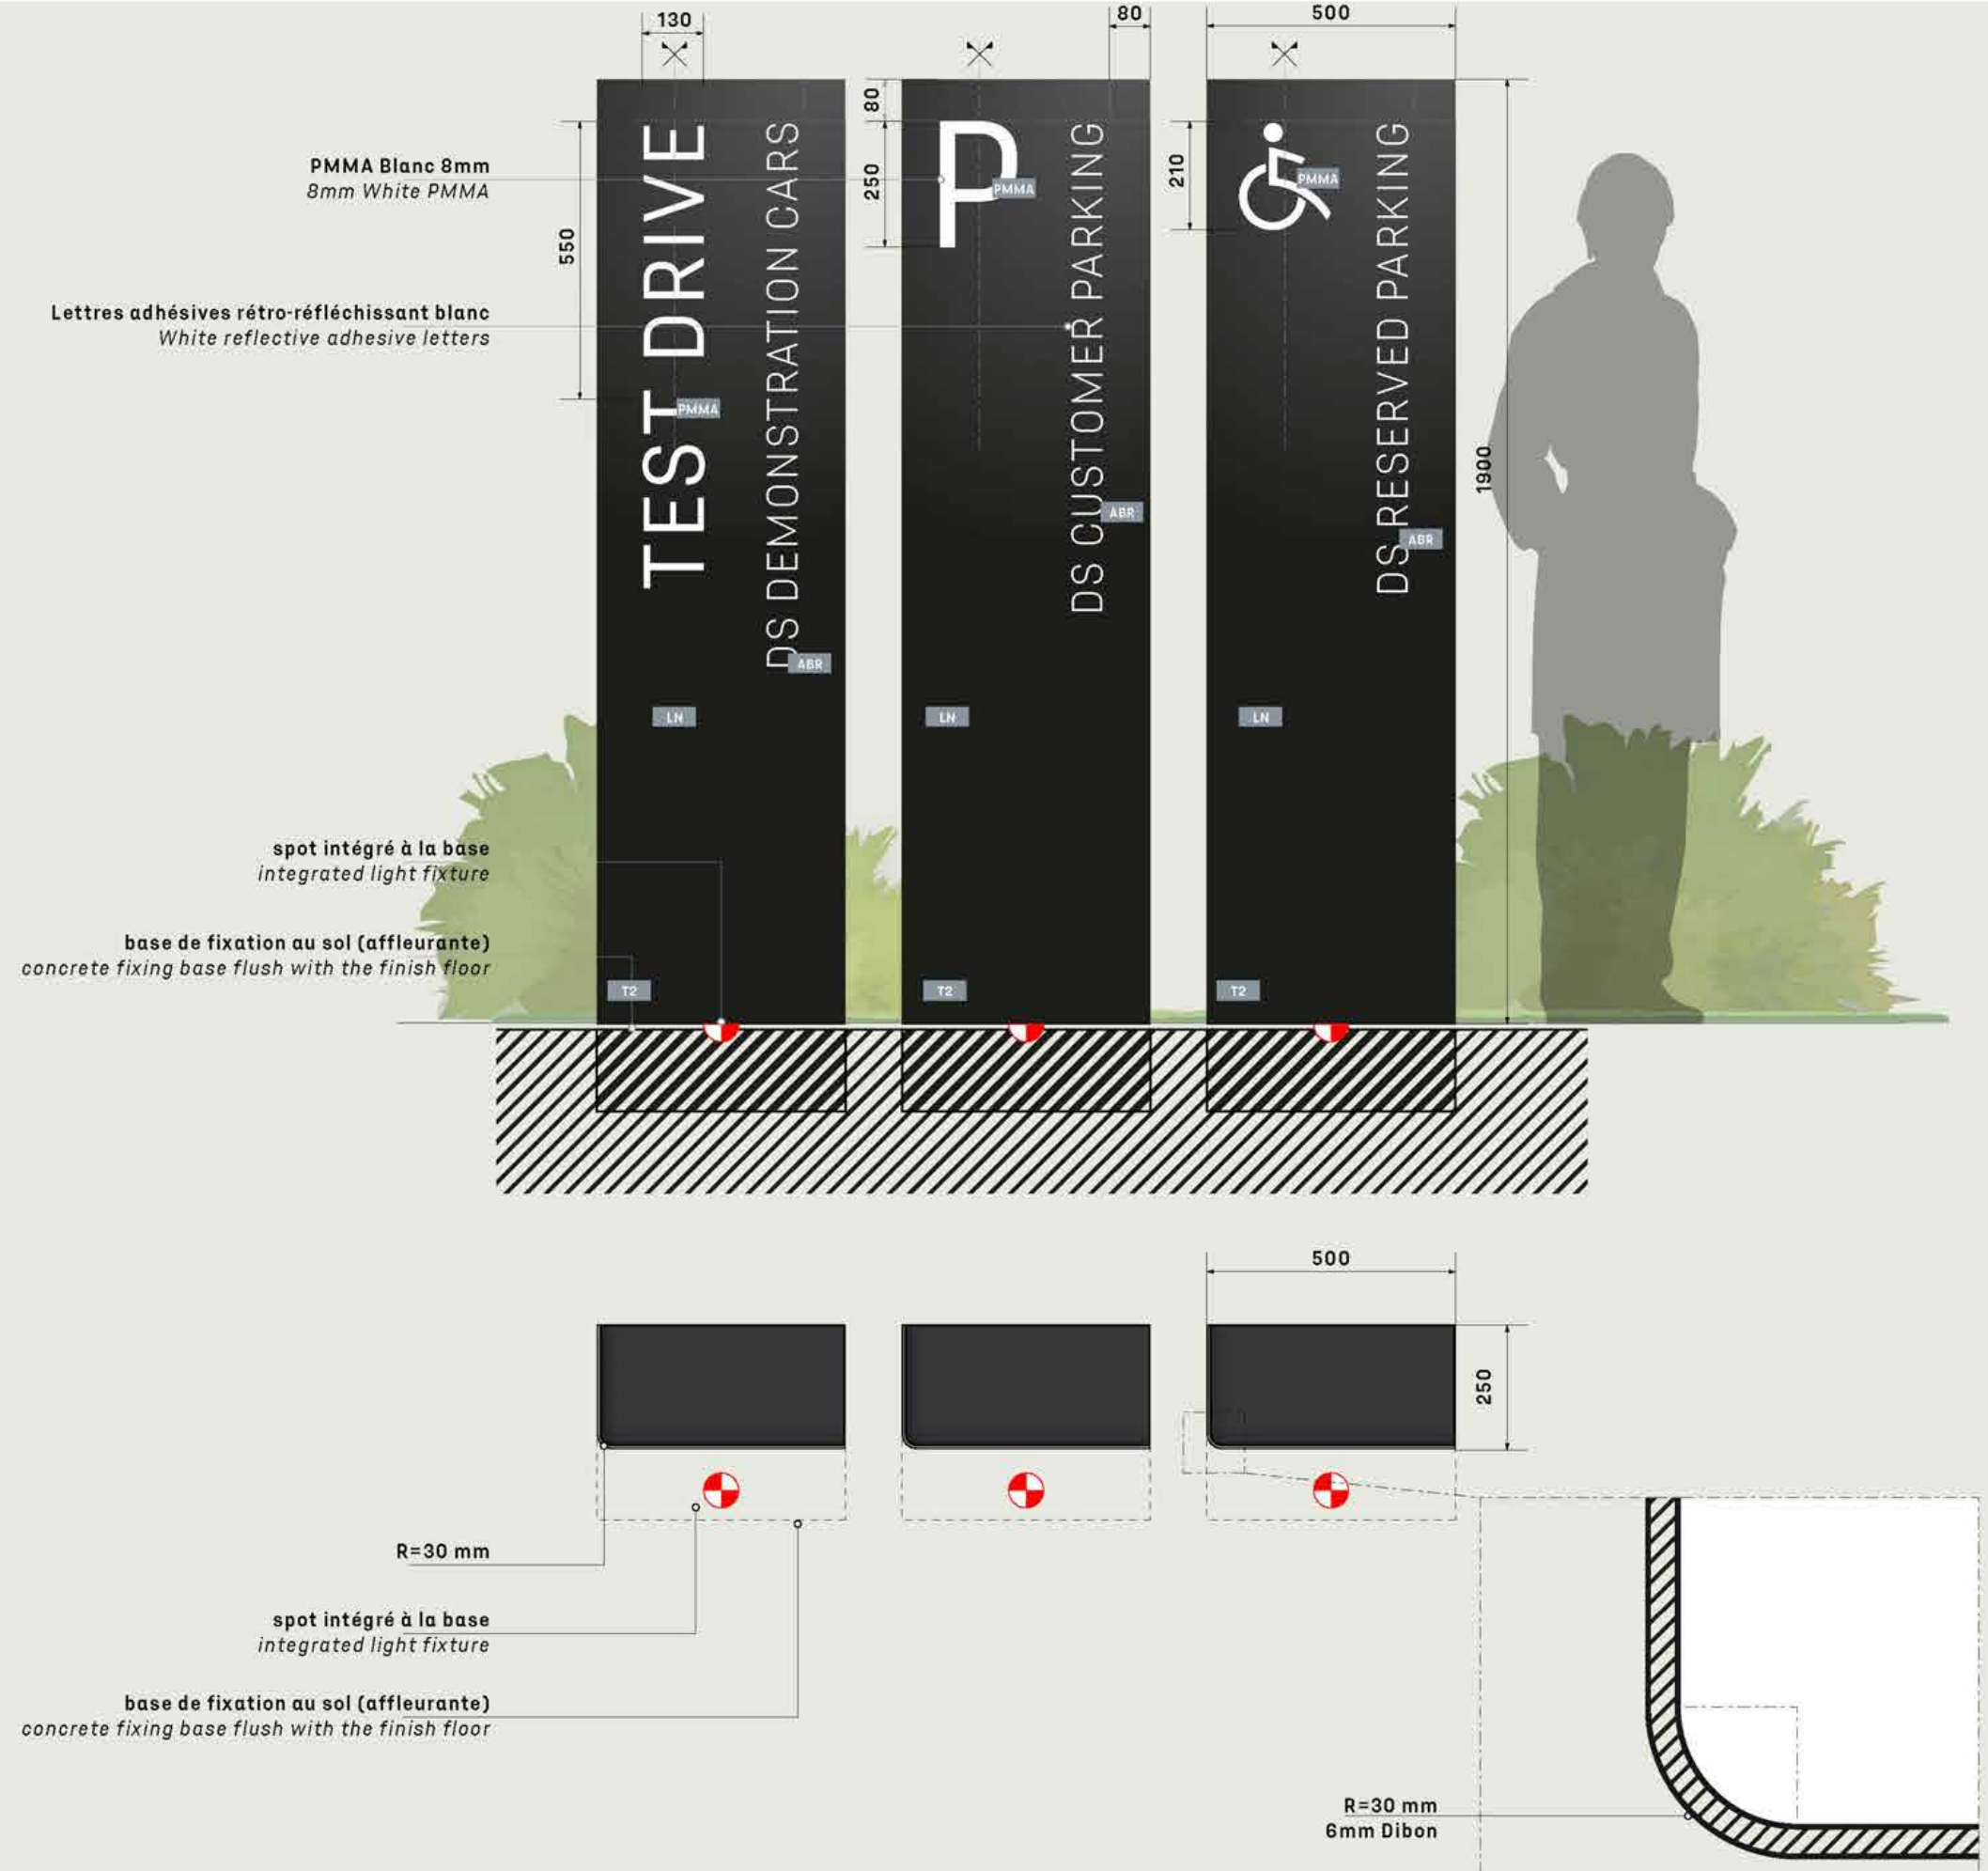


AMÉNAGEMENT PAYSAGE  
LANDSCAPE DESIGN

SCHÉMA ET HAUTEUR DES ESSENCES / SCHEME AND PREFERRED SPECIES

JANVIER 2025

DS STORE CHARTE ARCHITECTURALE

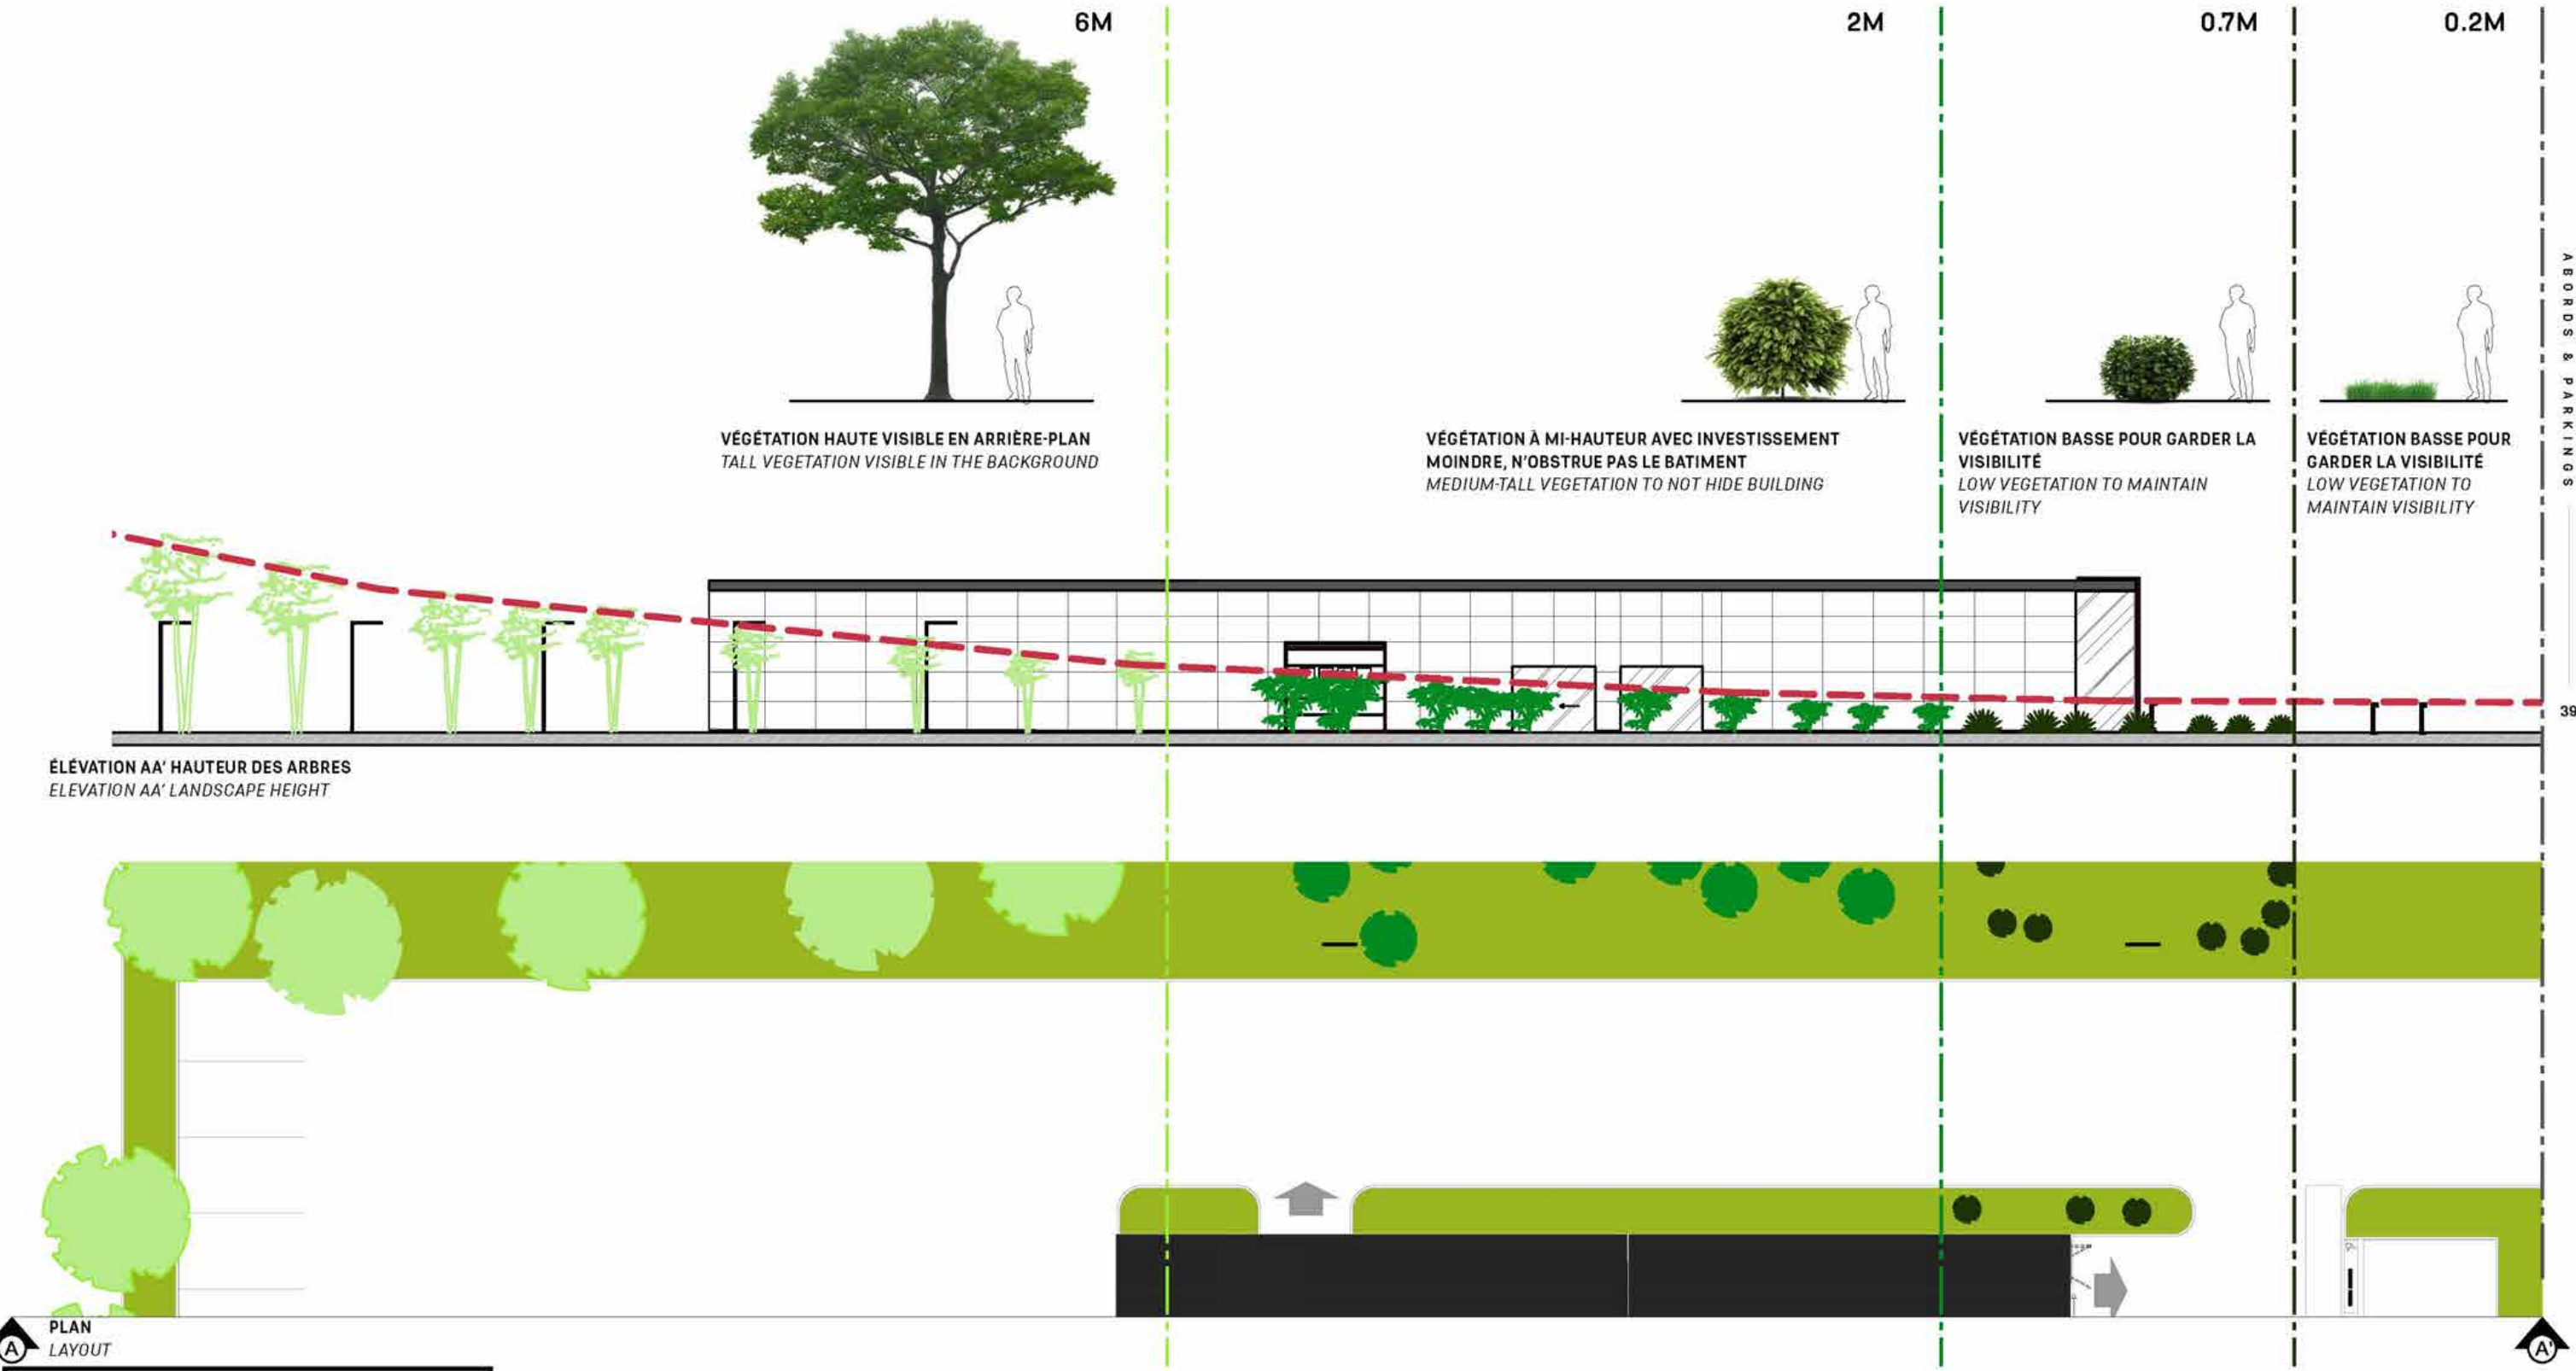



# AMÉNAGEMENT PAYSAGE

## LANDSCAPE DESIGN

SUGGESTIONS PAYSAGÈRES / LANDSCAPE PROPOSALS

### UN DÉCOR VERDOYANT / A GREEN DECOR



### UN DÉCOR MINÉRAL, NOIR / A BLACK MINERAL DECOR



UNE VÉGÉTATION MODERNE, STRUCTURÉE, QUI DEMANDE PEU D'ENTRETIEN. ELLE EST INTÉGRÉE AUX CIRCULATIONS, À L'ARCHITECTURE AVEC LAQUELLE ELLE DIALOGUE.

STRUCTURED AND MODERN VEGETATION DEMANDING LESS MAINTENANCE INTEGRATED INTO DECOR AND CIRCULATION PATHS.



# AMÉNAGEMENT PAYSAGE LANDSCAPE DESIGN

ZONE GÉOGRAPHIQUE 1 : PELOUSE ET BUISSONS / GEOGRAPHICAL AREA 1: GRASS AND BUSH





# AMÉNAGEMENT PAYSAGE LANDSCAPE DESIGN

ZONE GÉOGRAPHIQUE 2 : GALET / GEOGRAPHICAL AREA 2: PEBBLE





# AMÉNAGEMENT PAYSAGE LANDSCAPE DESIGN

ZONE GÉOGRAPHIQUE 3: ARDOISE NOIRE / GEOGRAPHICAL AREA 3: BLACK SLATE





AMÉNAGEMENT PAYSAGE  
*LANDSCAPE DESIGN*

ESSENCES D'ARBRES RECOMMANDÉES / RECOMMENDED TREES SPECIES



RECOMMANDÉ : UN DÉCOR VERDOYANT.  
RECOMMENDED: A GREEN DECOR.



NON RECOMMANDÉ : PAS D'ARBRES FRUITIER, PAS DE  
PLANTES ALLERGENES, PAS DE RESINEUX POUR NE PAS  
SALIR LES VOITURES NI RENDRE LES GENS MALADES.

NOT RECOMMENDED: ONLY ALLERGY-FREE PLANTS, NO  
FRUITS OR RESIN TREES TO KEEP CARS CLEAR AND  
PREVENT VISITORS FROM GETTING SICK.



# 04

# SHOWROOM





# DS STORE INTÉRIEUR *DS STORE INTERIOR*

Inspiré des boutiques de luxe,  
le concept point de vente DS  
s'adresse à nos clients en empruntant  
les codes des lieux haut de gamme  
qu'ils fréquentent.

*Inspired by luxury boutiques, the point  
of sale concept acknowledges the  
culture of our customers by borrowing  
codes from the high-end stores they  
frequent.*





OS STORE CHARTE ARCHITECTURALE



**MAI** MIROIR ACIER INOXYDABLE /  
POLYMIRROR STAINLESS STEEL


LES COTES ET DIMENSIONS PORTÉES SUR LE DOCUMENT SONT À VÉRIFIER SUR SITE. TOUS LES ÉLÉMENTS DOIVENT ÊTRE FIXÉS SUR UNE BASE STRUCTURELLE POUVANT SUPPORTER LEUR POIDS. LA FAISABILITÉ TECHNIQUE EST DE LA RESPONSABILITÉ DE L'ENTREPRISE EN CHARGE DE LA RÉALISATION DE L'OUVRAGE.




# MÉTHODOLOGIE DE PROJET 250M² MONOMARQUE

## PROJECT METHODOLOGY 250M² MONOBRAND


COMMENT CONSTRUIRE LE PROJET / HOW TO BUILD THE PROJECT

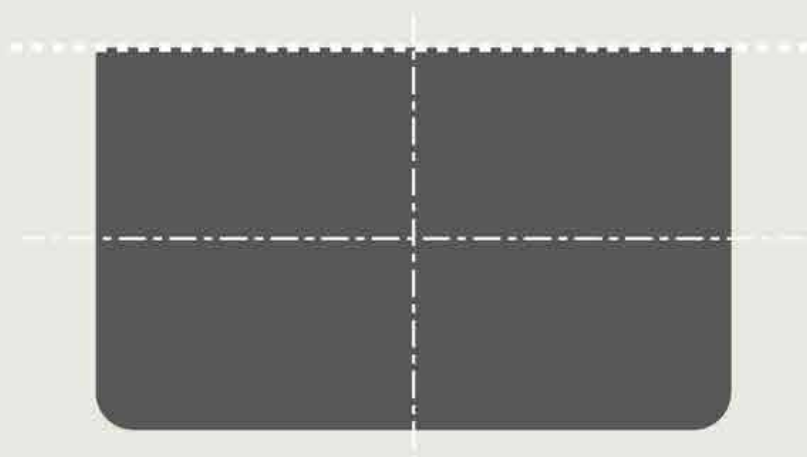


**ÉTAPE 1 / STEP 1**  
- Placer les axes / determine axis

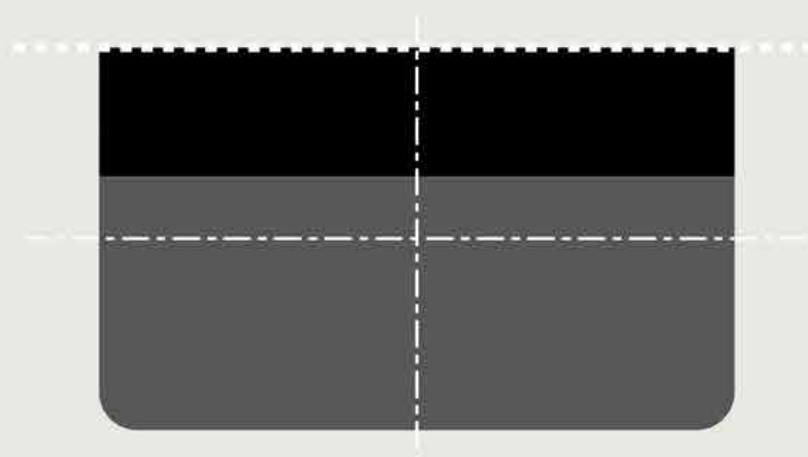


**ÉTAPE 2 / STEP 2**  
- Placer la zone centrale / create central area

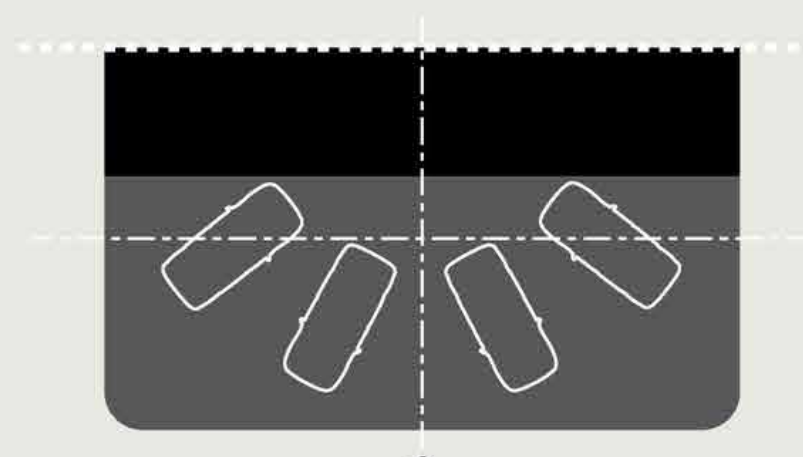

**ÉTAPE 3 / STEP 3**  
- Placer les voitures / add cars  
- Placer les entrées / place entrance

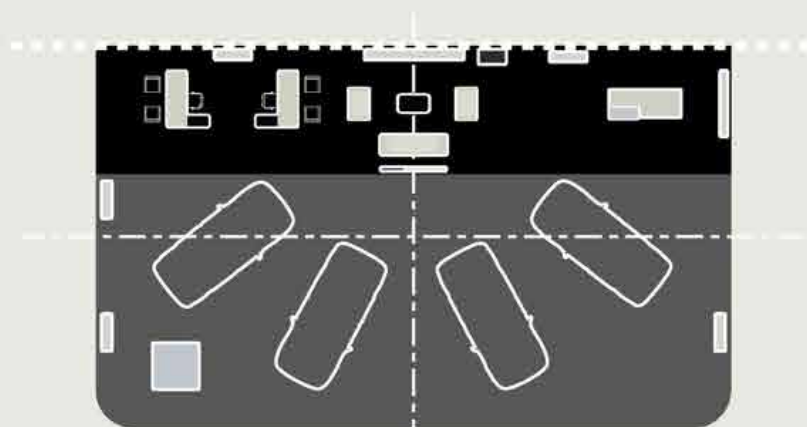

**ÉTAPE 4 / STEP 4**  
- Aménagement de la zone centrale / central area layout  
- Placer les éléments muraux / insert wall components

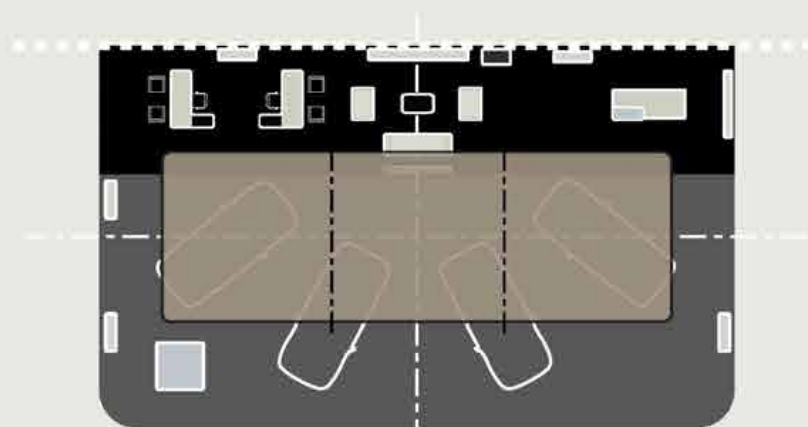

**ÉTAPE 5 / STEP 5**  
- Dessin du plafond / ceiling layout  
- Plan d'éclairage / lighting plan





MÉTHODOLOGIE DE PROJET 150M² MONOMARQUE  
PROJECT METHODOLOGY 150M² MONOBRAND


COMMENT CONSTRUIRE LE PROJET / HOW TO BUILD THE PROJECT




ÉTAPE 1 / STEP 1  
- Placer les axes / determine axis




ÉTAPE 2 / STEP 2  
- Placer la zone centrale / create central area

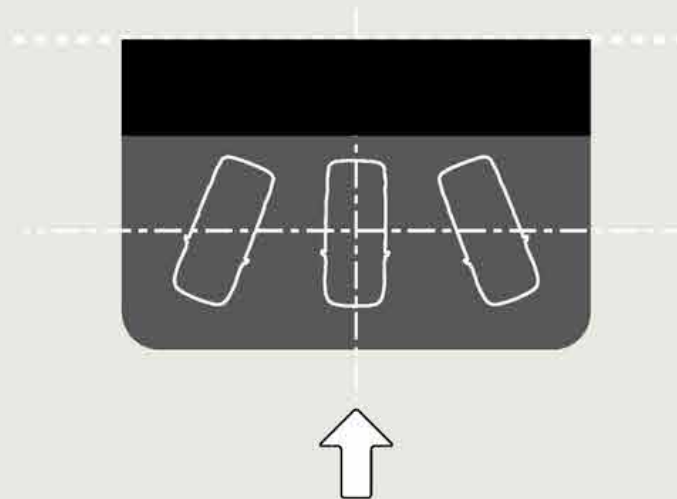

ÉTAPE 3 / STEP 3  
- Placer les voitures / add cars  
- Placer les entrées / place entrance

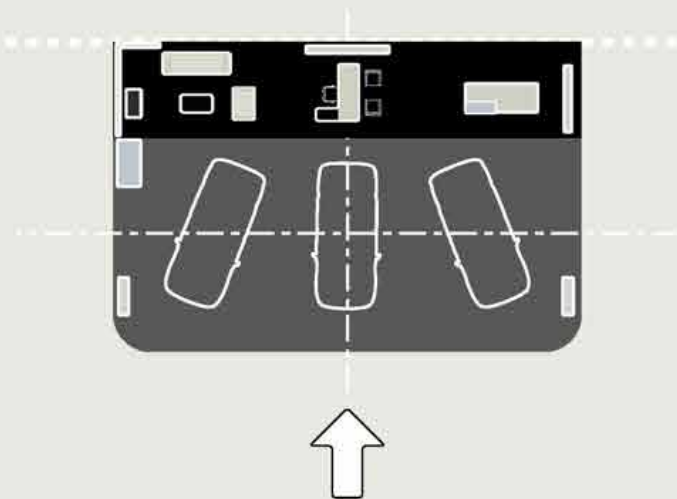

ÉTAPE 4 / STEP 4  
- Aménagement de la zone centrale / central area layout  
- Placer les éléments muraux / insert wall components

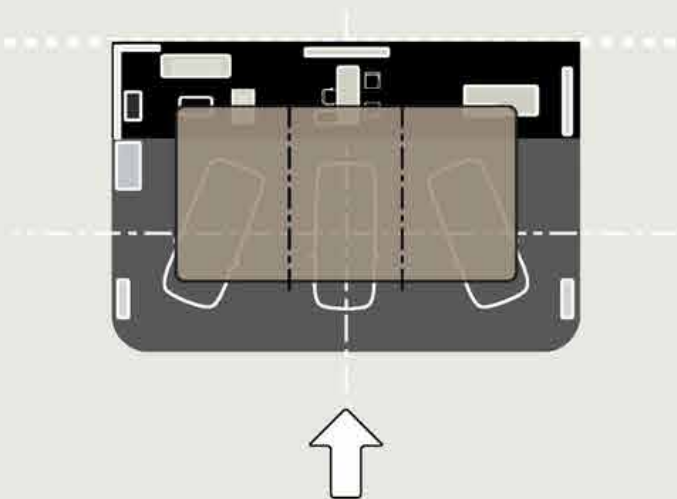

ÉTAPE 5 / STEP 5  
- Dessin du plafond / ceiling layout  
- Plan d'éclairage / lighting plan



# MÉTHODOLOGIE DE PROJET 250M<sup>2</sup>

## PROJECT METHODOLOGY 250M<sup>2</sup>

PLACEMENT DES COMPOSANTS / POSITIONING COMPONENTS



**PLACER LE TOTEM JANTE / ALLOY WHEEL LOCATION**  
A l'axe de l'espace de vente, sur la zone de service.  
At the axis of the sales area, on the service area.



**PLACER LES CADRES VISUELS / INSTALL VISUAL FRAMES**  
En symétrie autour du totem jantes et sur les muraux.  
Symetric around alloy wheel totem and on the walls.



**PLACER LA ZONE RÉCEPTION CLIENTS / INSTALL THE CUSTOMER RECEPTION AREA**  
Centrer le salon sur le totem jantes et les bureaux de ventes sont regroupés sur l'extrémités.  
Lounge centred at the axis of the alloy wheel totem and the sales desks are regrouped on the side.



**PLACER DS DESIGN STUDIO / INSTALL DS DESIGN STUDIO**  
Il est positionné sur la zone de service. S'assurer que les unités de passages soient suffisantes pour l'accès aux personnes handicapées.  
It is located on the service area. Ensure that there are sufficient passageway units for access by persons with disabilities.




# MÉTHODOLOGIE DE PROJET PROJECT METHODOLOGY

CONSTRUCTION DE LA ZONE CENTRALE / HOW TO CREATE THE CENTRAL ZONE





## MOBILIERS / FURNITURE

- 1 TOTEM JANTE / ALLOY WHEEL TOTEM
- 2 CADRE VISUEL OU ÉCRAN / VISUAL OR SCREEN FRAME
- 3 DS DESIGN STUDIO / DS DESIGN STUDIO
- 4 ACCUEIL AVEC ÉCRAN / WELCOME STATION WITH SCREEN
- 5 CLOISONS SÉPARATRICES / LOW PARTITION
- 6 BUREAU VENDEUR / ADVISER DESK
- 7 SALON / LOUNGE
- 8 TABLE BOUTIQUE / STAND-ALONE SHOP FURNITURE
- 9 BORNE PRIX / PRICE TERMINAL
- 10 BONNE ROUTE / HAVE A GOOD JOURNEY
- 11 DESSERTS À CAFÉ / COFFEE TROLLEY





PARCOURS DU PUBLIC AU PRIVÉ /  
PUBLIC TO PRIVATE COURSE

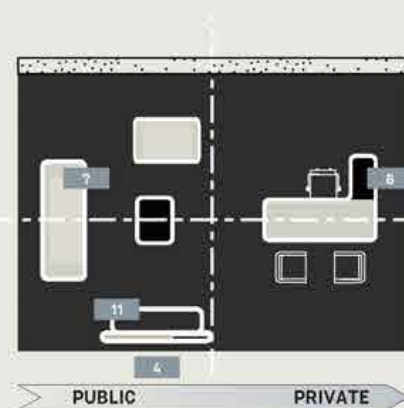

PETIT FORMAT / SMALL POS

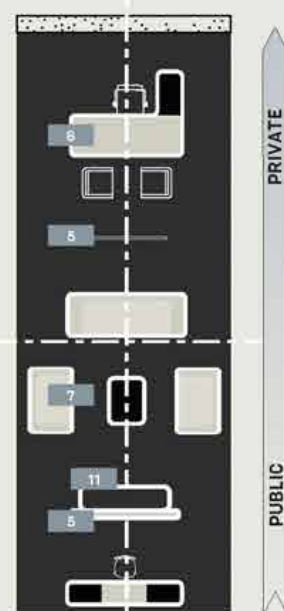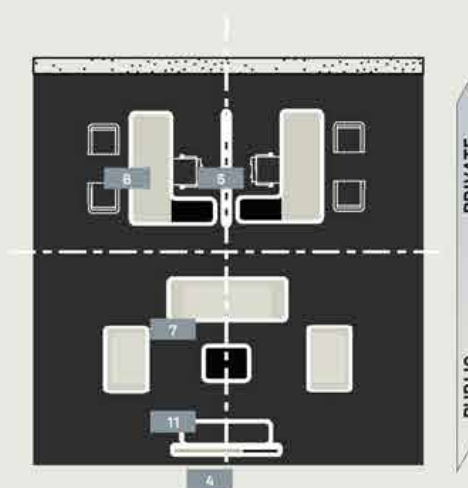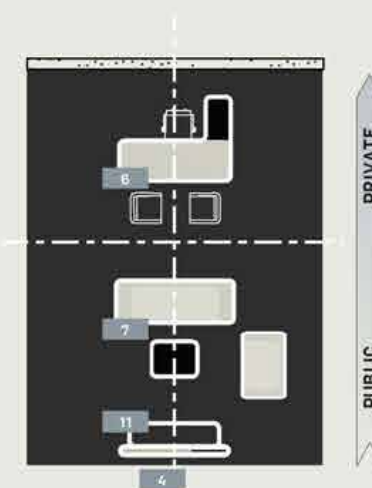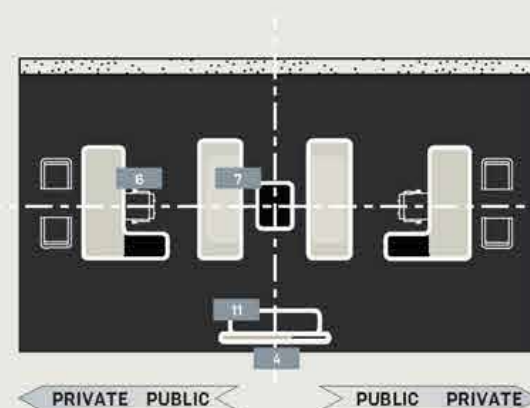


FORMAT INTERMÉDIAIRE / MEDIUM POS

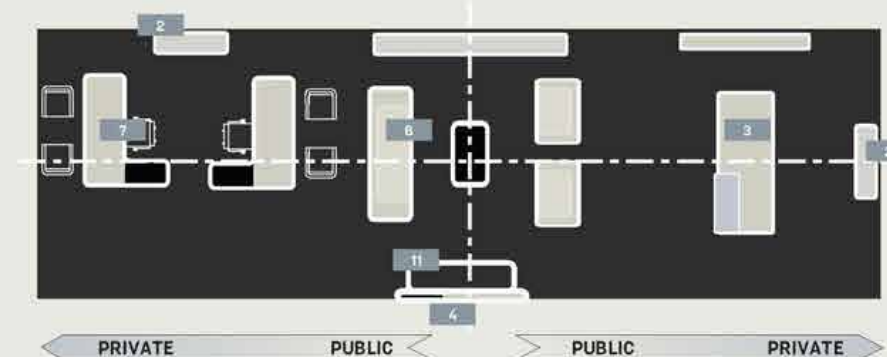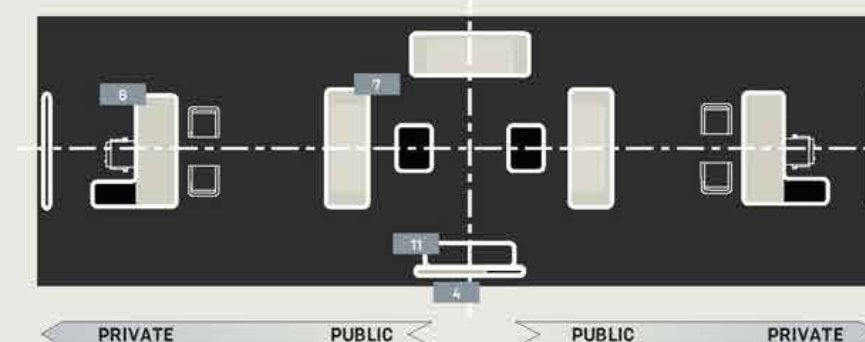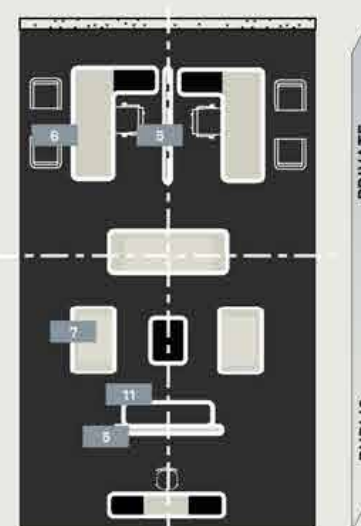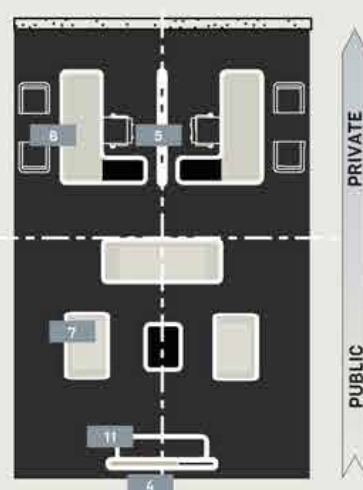

GRAND FORMAT HORIZONTAL / HORIZONTAL LARGE POS



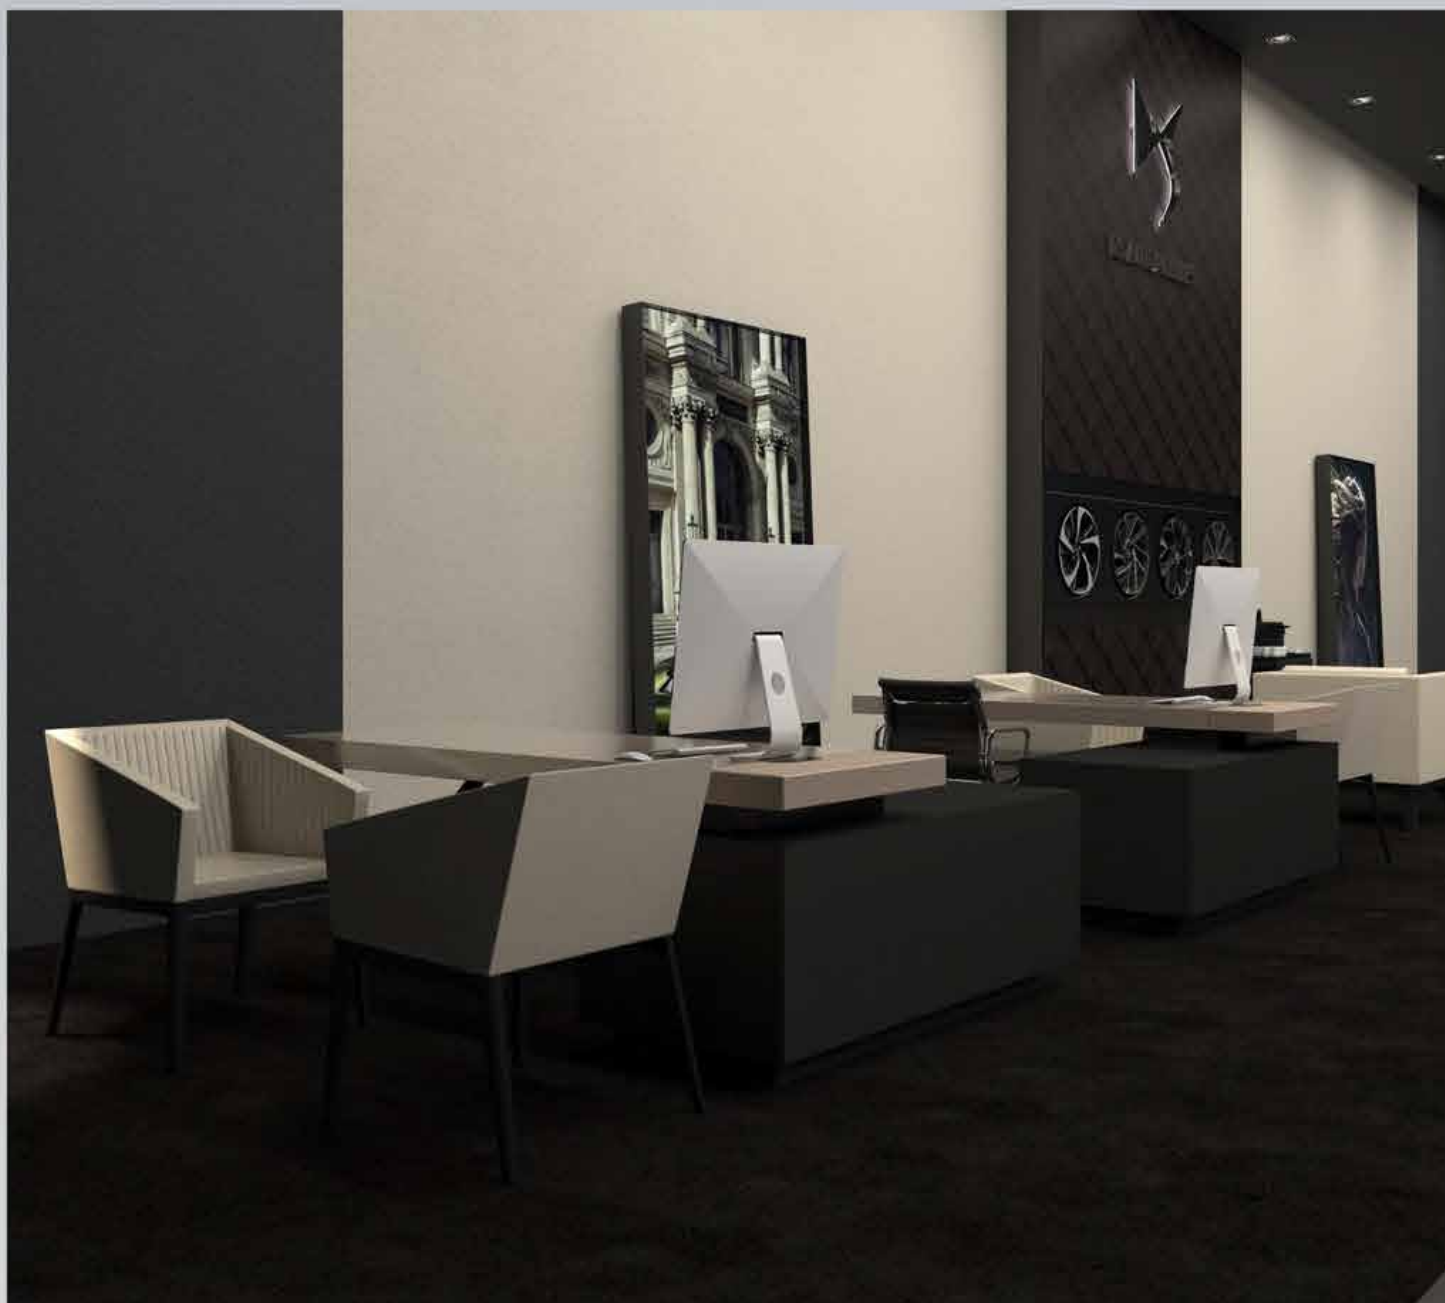

## BUREAUX VENDEURS *SALES DESKS*

L'espace conseiller a un design épuré, sa largeur en fait un élément de confort pour le client.

*The adviser area is large and minimalist. most of the space is dedicated to customers' comfort.*





# MÉTHODOLOGIE DE PROJET PROJECT METHODOLOGY

CONSTRUCTION DES BUREAUX / HOW TO CREATE THE SALES ZONE



**A**  
BUREAU VENDEUR  
SALES DESK



**B**  
CHAISES  
CHAIRS




**C**  
CLOISON SÉPARATRICE  
LOW PARTITION




**D**  
ACCUEIL AVEC ÉCRAN  
WELCOME STATION WITH SCREEN

2 bureaux vendeurs /  
4 seats lounge

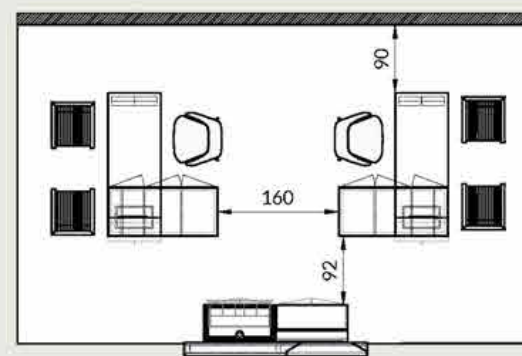


A + B + C + D + E

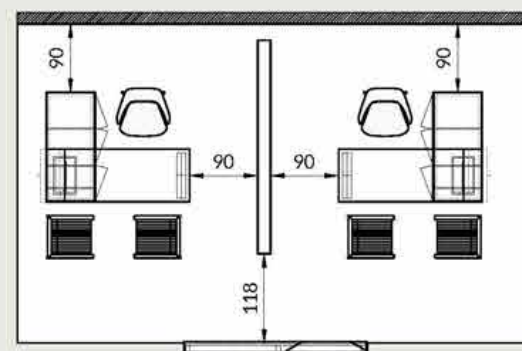


A + B + C + D

salons 3 assises /  
3 seats lounge

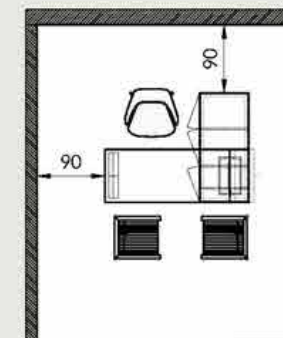

B + C + D + E

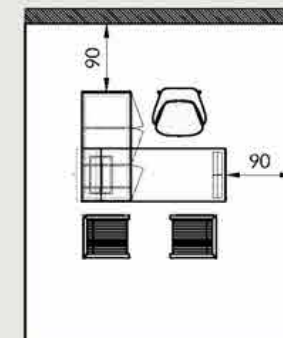

A + B + C + D + E





## SALONS LOUNGE

Le design des assises DS Automobiles est élégant et statutaire. Créé spécifiquement pour la marque DS, il contribue à l'identité du lieu. Le lounge est au coeur de la zone de service, pour le confort de ses visiteurs.

*DS Automobiles seating DESIGN is elegant and statutory. Created specifically for the DS brand, it contributes to the overall identity. The lounge is at the heart of the service area to deliver the best confort to our visitors.*



# MÉTHODOLOGIE DE PROJET PROJECT METHODOLOGY

CONSTRUCTION DE LA ZONE SALON / HOW TO CREATE THE LOUNGE ZONE

**A**  
FAUTEUIL  
ARMCHAIR



**B**  
CANAPÉ  
SOFA



**C**  
TABLE BASSE  
SMALL TABLE




**D**  
DESSERTE À CAFÉ  
COFFEE TROLLEY



**E**  
ACCUEIL AVEC ÉCRAN  
WELCOME STATION WITH SCREEN




salon 4 assises /  
4 seats lounge

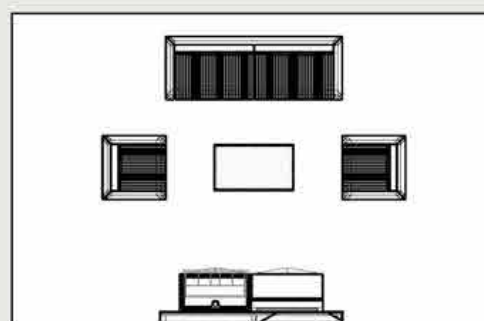


A + B + C + D + E

salons 3 assises /  
3 seats lounge

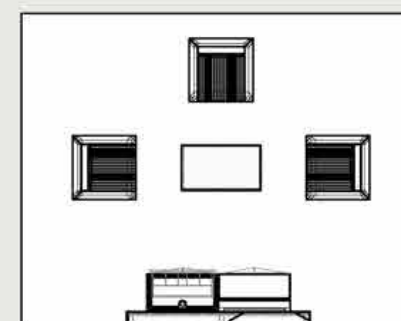


B + C + D + E


salon 2 assises /  
2 seats lounge

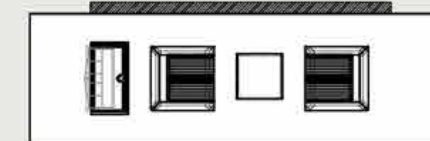


B + C + D

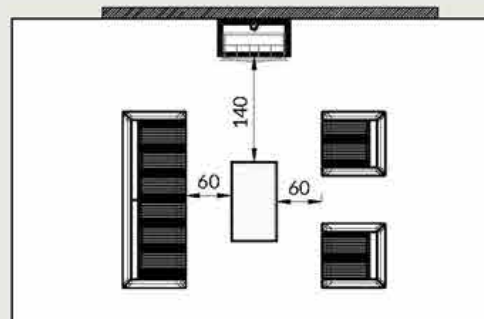

A + B + C + D

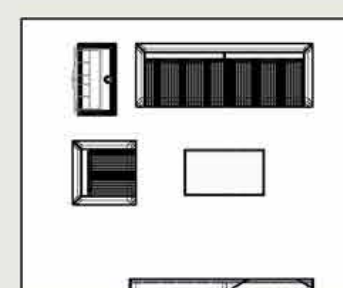

A + B + C + D + E

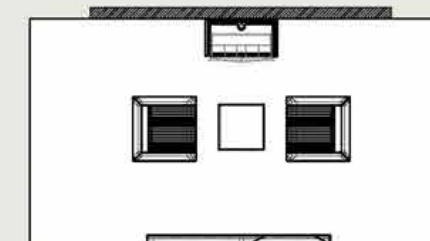

B + C + D + E





## DS DESIGN STUDIO *DS DESIGN STUDIO*

Le DS DESIGN STUDIO est un nouveau concept de vente contruit  
autour d'une expérience PHYGITALE de la configuration.

Alliant les expériences physiques (échantillons de cuir et de  
couleurs de carrosserie) et digitales (configuration 3D), DS  
Automobiles propose à ses clients une expérience de co-crédation  
complète de leur DS avec l'aide du DS EXPERT ADVISOR.

*DS DESIGN STUDIO is a new concept of selling based around a  
PHYGYTAL experience of configuration.*

*Merging physical (leather and body colour samples) and digital  
experiences (3D configuration), DS Automobiles gives a complete  
co-design experience to his customers in order to create the DS  
of their dreams with the help of the DS EXPERT ADVISOR.*





**VERSION STANDARD :**  
**AVEC LE MEUBLE ÉCRAN 85" /**  
*STANDARD VERSION:*  
*WITH 85" SCREEN FURNITURE*



**cas recommandé - comptoir configurateur à 90°**  
**du meuble écran 85"**  
*recommended case - configurator counter rotated*  
*at 90° from furniture with 85" screen*



**VERSION LIGHT :**  
**SANS LE MEUBLE ÉCRAN 85" /**  
*LIGHT VERSION:*  
*WITHOUT 85" SCREEN FURNITURE*



# MÉTHODOLOGIE DS DESIGN STUDIO DS DESIGN STUDIO METHODOLOGY

CONSTRUCTION DE LA ZONE DS DESIGN STUDIO / HOW TO CREATE THE DS DESIGN STUDIO ZONE

## COMPOSANTS / COMPONENTS



### A COMPTOIR CONFIGURATEUR CONFIGURATOR COUNTER



\* OPTIONNEL POUR  
150M<sup>2</sup> / OPTIONAL  
FOR 150M<sup>2</sup>

### B MEUBLE AVEC ÉCRAN 85" FURNITURE WITH 85" SCREEN





### C SOL FLOOR

\* PODIUM OPTIONNEL /  
CARPET OBLIGATOIRE  
PODIUM OPTIONAL /  
CARPET MANDATORY

LORSQUE LE DSDS EST INSTALLÉ SUR UN  
SOL EXISTANT, LE SOL EST RELIÉ AU PODIUM.  
LORSQUE LE DSDS EST SUR UN NOUVEAU SOL,  
IL EST AU MÊME NIVEAU.  
FLOOR BOARD FRAME IS CONNECTED WITH  
THE PODIUM WHEN THE DSDS IS INSTALLED  
ON AN EXISTING FLOOR. WHEN THE DSDS IS  
ON A NEW FLOOR, IT IS ON THE SAME LEVEL.


## COMBINAISONS / COMPOSITIONS

version standard - cas 150m<sup>2</sup> & 250m<sup>2</sup> /  
standard version - case 150m<sup>2</sup> & 250m<sup>2</sup>

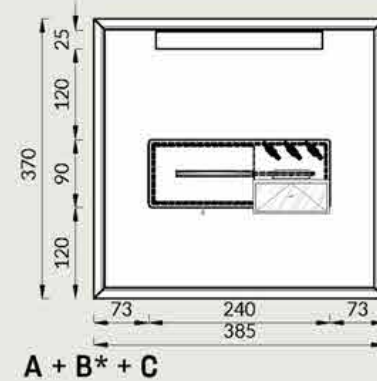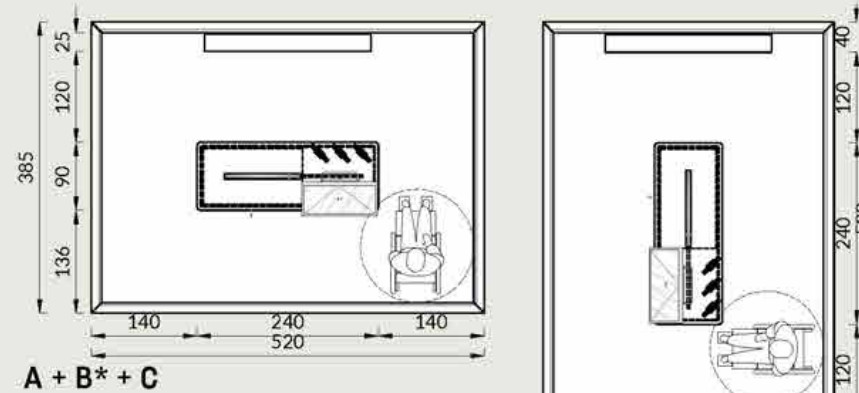


VERSION RECOMMANDÉE /  
RECOMMENDED VERSION

version light - cas 150m<sup>2</sup> seulement /  
light version - case 150m<sup>2</sup> only

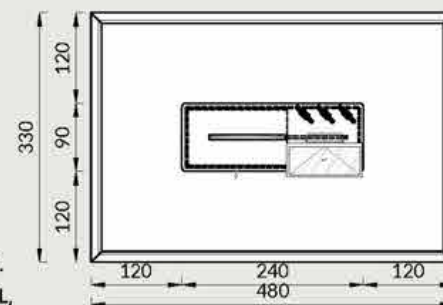


## IMPLANTATIONS DES COMBINAISONS / COMPOSITIONS LAYOUTS

version standard - cas 150m<sup>2</sup> & 250m<sup>2</sup> /  
standard version - case 150m<sup>2</sup> & 250m<sup>2</sup>

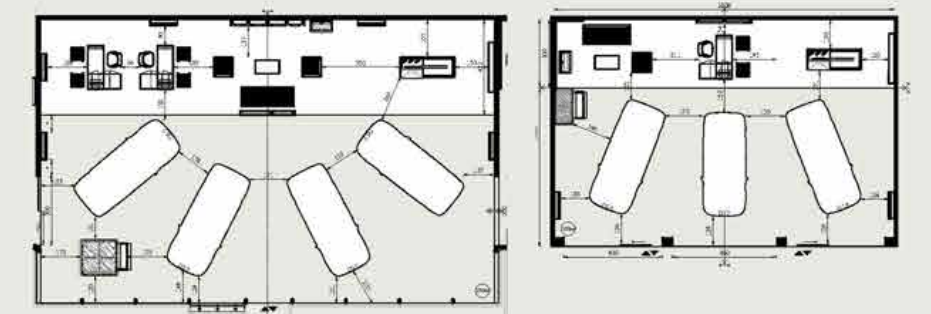


PLAN 150M<sup>2</sup> / 150M<sup>2</sup> LAYOUT

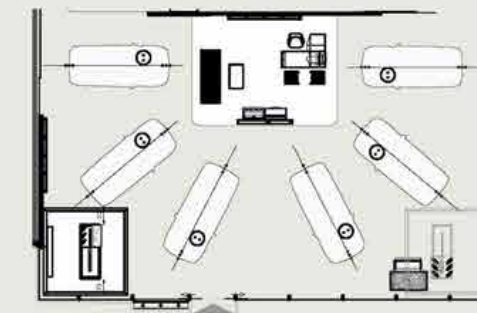

PLAN 250M<sup>2</sup> / 250M<sup>2</sup> LAYOUT

version light - cas 150m<sup>2</sup> seulement /  
light version - case 150m<sup>2</sup> only

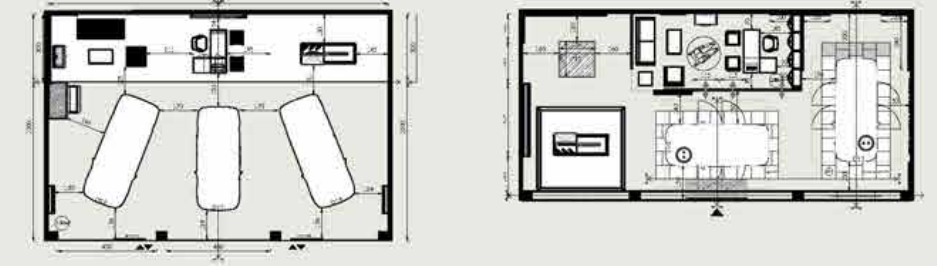

PLAN 150M<sup>2</sup> / 150M<sup>2</sup> LAYOUT




# MÉTHODOLOGIE DS DESIGN STUDIO

## DS DESIGN STUDIO METHODOLOGY


DS DESIGN STUDIO INTÉGRÉ À LA ZONE SERVICE - CAS RECOMMANDÉ /  
DS DESIGN STUDIO INTEGRATED ON SERVICE AREA - RECOMMENDED CASE



**cas recommandé / recommended case**

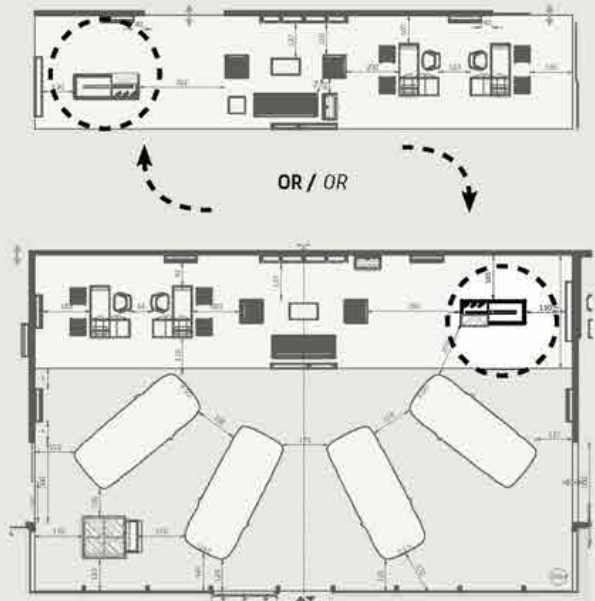


PLAN 250M² / 250M² LAYOUT

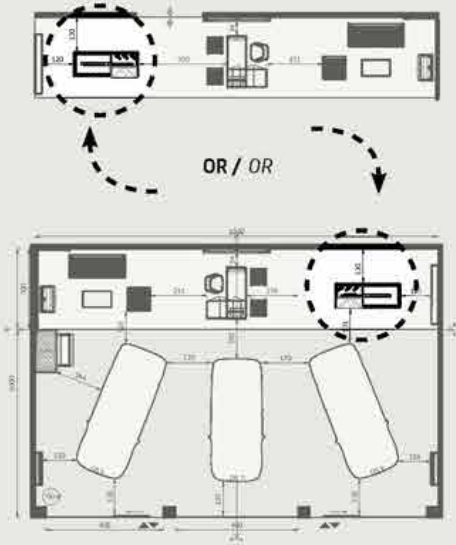

PLAN 150M² / 150M² LAYOUT

1. À L'OMBRE / IN THE SHADOW
2. REGROUPER LA ZONE RÉCEPTION CLIENT / RATIONALIZE CLIENT RECEPTION AREA
3. PROCHE DU TOTEM JANTES / CLOSE TO ALLOY WHEEL TOTEM
4. FINITION ARRIÈRE DU MEUBLE : STRATIFIÉ BOIS / FURNITURE BACK: WOOD LAMINATE
5. INTÉGRÉ À LA ZONE DE MOQUETTE, DU CÔTÉ DROIT OU GAUCHE DE LA ZONE / INSTALLED ON CARPETED AREA, ON RIGHT OR LEFT SIDE

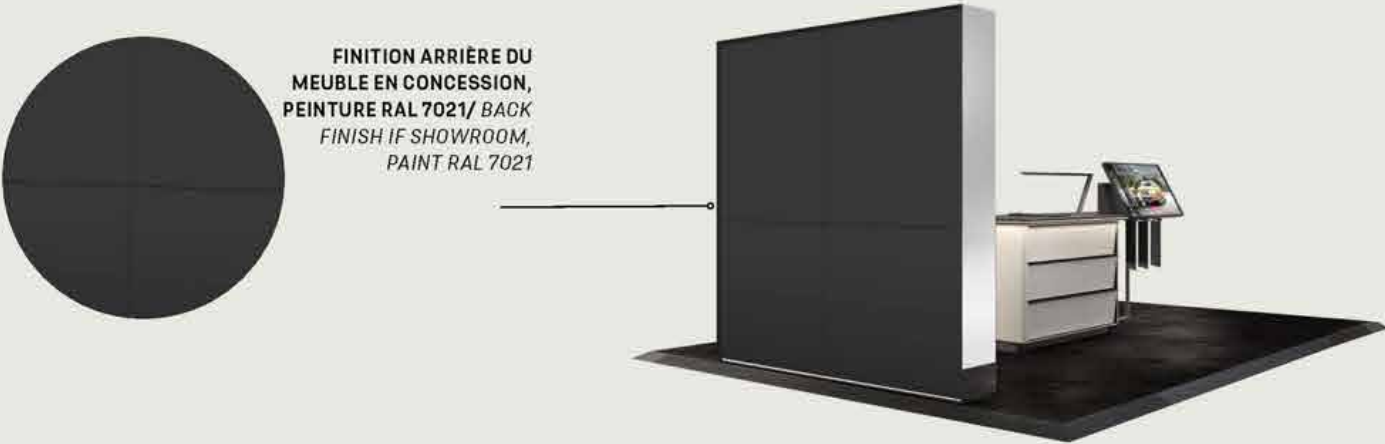




# MÉTHODOLOGIE DS DESIGN STUDIO

## DS DESIGN STUDIO METHODOLOGY

DS DESIGN STUDIO INTÉGRÉ À LA ZONE SERVICE / DS DESIGN STUDIO INTEGRATED ON SERVICE AREA




cas 150m² - version standard /  
150sqm case - standard version

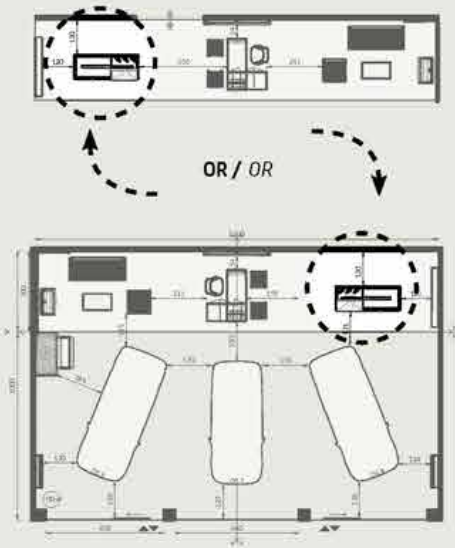

PLAN 150M² / 150M² LAYOUT



cas 150m² - light standard /  
150sqm case - light version

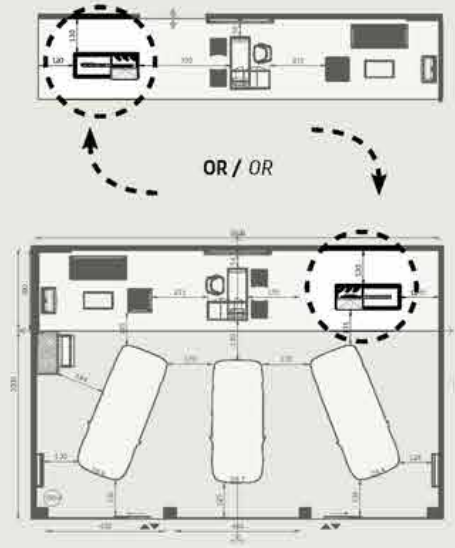

PLAN 150M² / 150M² LAYOUT






# MÉTHODOLOGIE DS DESIGN STUDIO

## DS DESIGN STUDIO METHODOLOGY


DS DESIGN STUDIO INTÉGRÉ EN FAÇADE / DS DESIGN STUDIO INTEGRATED ON FACADE



cas adaptation concession existante / existing showroom case

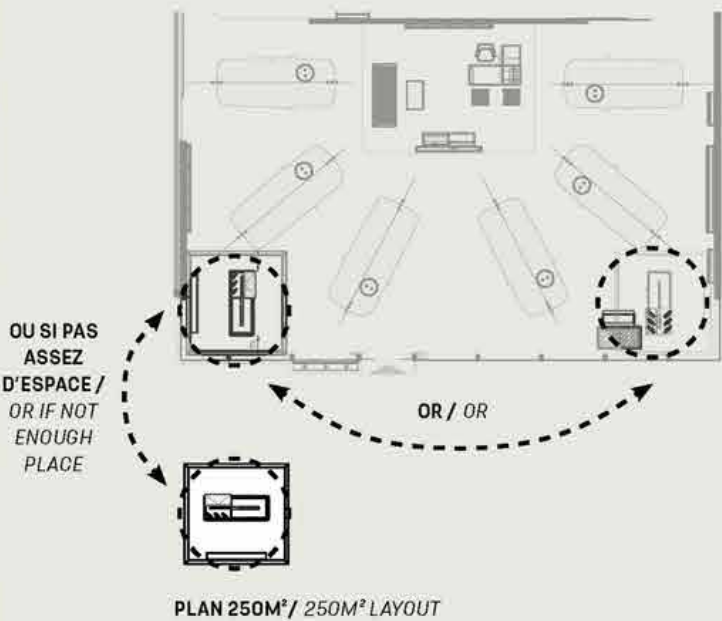

1. À LA LUMIÈRE / IN THE LIGHT
2. FINITION ARRIÈRE DU MEUBLE : VISUEL / FURNITURE BACK: VISUAL
3. POSÉ SUR LE SOL EXISTANT / INSTALLED ON EXISTING FLOOR
4. ÉCRAN ADOSÉ À LA FAÇADE LATÉRALE SI SUFFISAMMENT D'ESPACE SINON ÉCRAN ADOSÉ À LA FAÇADE PRINCIPALE / BACK OF SCREEN FURNITURE TURNED TO THE SIDE FAÇADE IF THERE IS ENOUGH SPACE, OTHERWISE BACK OF SCREEN FURNITURE TURNED TO THE MAIN FAÇADE

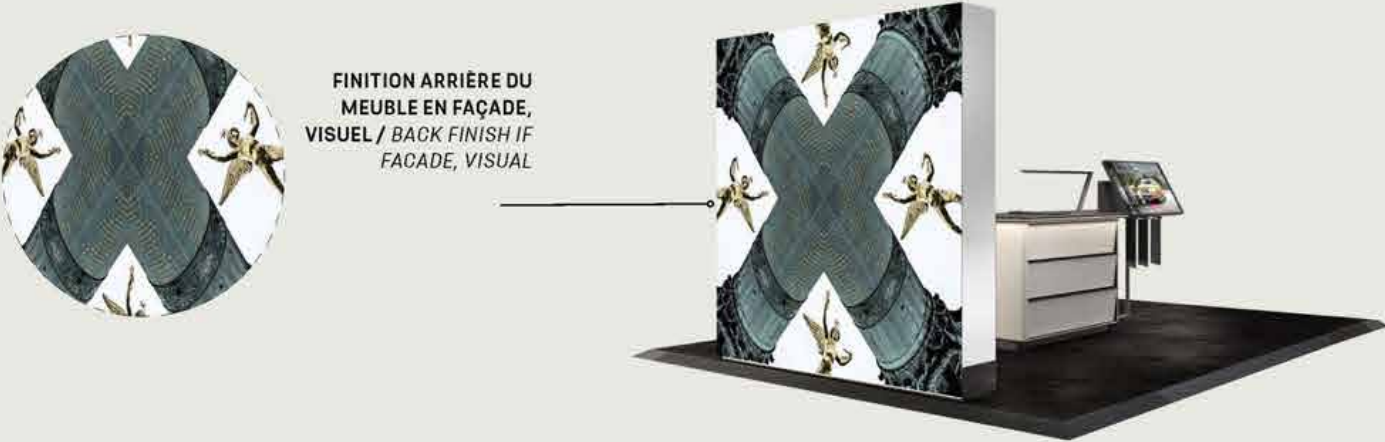



250M<sup>2</sup>



# PROJET TYPE 250M<sup>2</sup> STANDARD PROJECT 250M<sup>2</sup>

PLAFOND ET ÉCLAIRAGE VERSION MONOMARQUE /  
REFLECTED CEILING AND LIGHTING VERSION MONOBRAND



**PBE** PEINTURE BEIGE / BEIGE PAINT MAT FINISH 15%  
REFLECTION  
Ref: Chromatic gris petit cheval CH11154 or  
equivalent

**PGF** PEINTURE GRIS FONCÉ / DARK GREY PAINT MAT  
FINISH 15% REFLECTION  
Ref: RAL 7021 or equivalent

**PBL** PEINTURE BLANCHE / WHITE PAINT  
Ref: RAL 9003

**SPB** SOL PEINTURE BLANCHE / WHITE FLOOR PAINT  
Ref: BASF MasterTop® 1324, color RAL 9003

**SPN** SOL PEINTURE NOIRE / BLACK FLOOR PAINT  
Ref: BASF MasterTop® 1324, color RAL 7021

**GCN** SOL GRÈS CÉRAME NOIR / BLACK STONEWARE  
FLOOR  
Ref: Eiffelgres sensible black 60x60cm

**MON** MOQUETTE NOIRE EN LÈS / BLACK BROADLOOM  
CARPET  
Ref: Lano Zen color 800 black

**TST** TAPIS DE SOL TECHNIQUE NOIR / BLACK  
TECHNICAL MAT  
Ref: Forbo Nuway Tuftiguard design black  
anodised aluminium 17mm, single wiper strip  
charcoal finish

**PEN** PEINTURE EPOXY NOIRE MICROBILLÉE /  
BLACK MICROBEAD COATING  
Ref: AXALTA, Alesta AP The Fine Texture  
Collection RAL 9005 AE030554900520  
or INTERPON, RAL 9005 Textura SN305G

**LN** LAQUE NOIRE MICROBILLÉE HAUTE RESISTANCE /  
HIGH RESISTANCE MICROBEAD BLACK LACQUER  
Ref: RAL 9005 or equivalent


**CV** CADRE VISUEL / VISUAL FRAME



# MÉTHODOLOGIE DE PROJET 250M<sup>2</sup>

## PROJECT METHODOLOGY 250M<sup>2</sup>

ZONING, CONNEXIONS ET PARCOURS CLIENT / ZONING, CONNECTIONS AND CUSTOMER JOURNEY

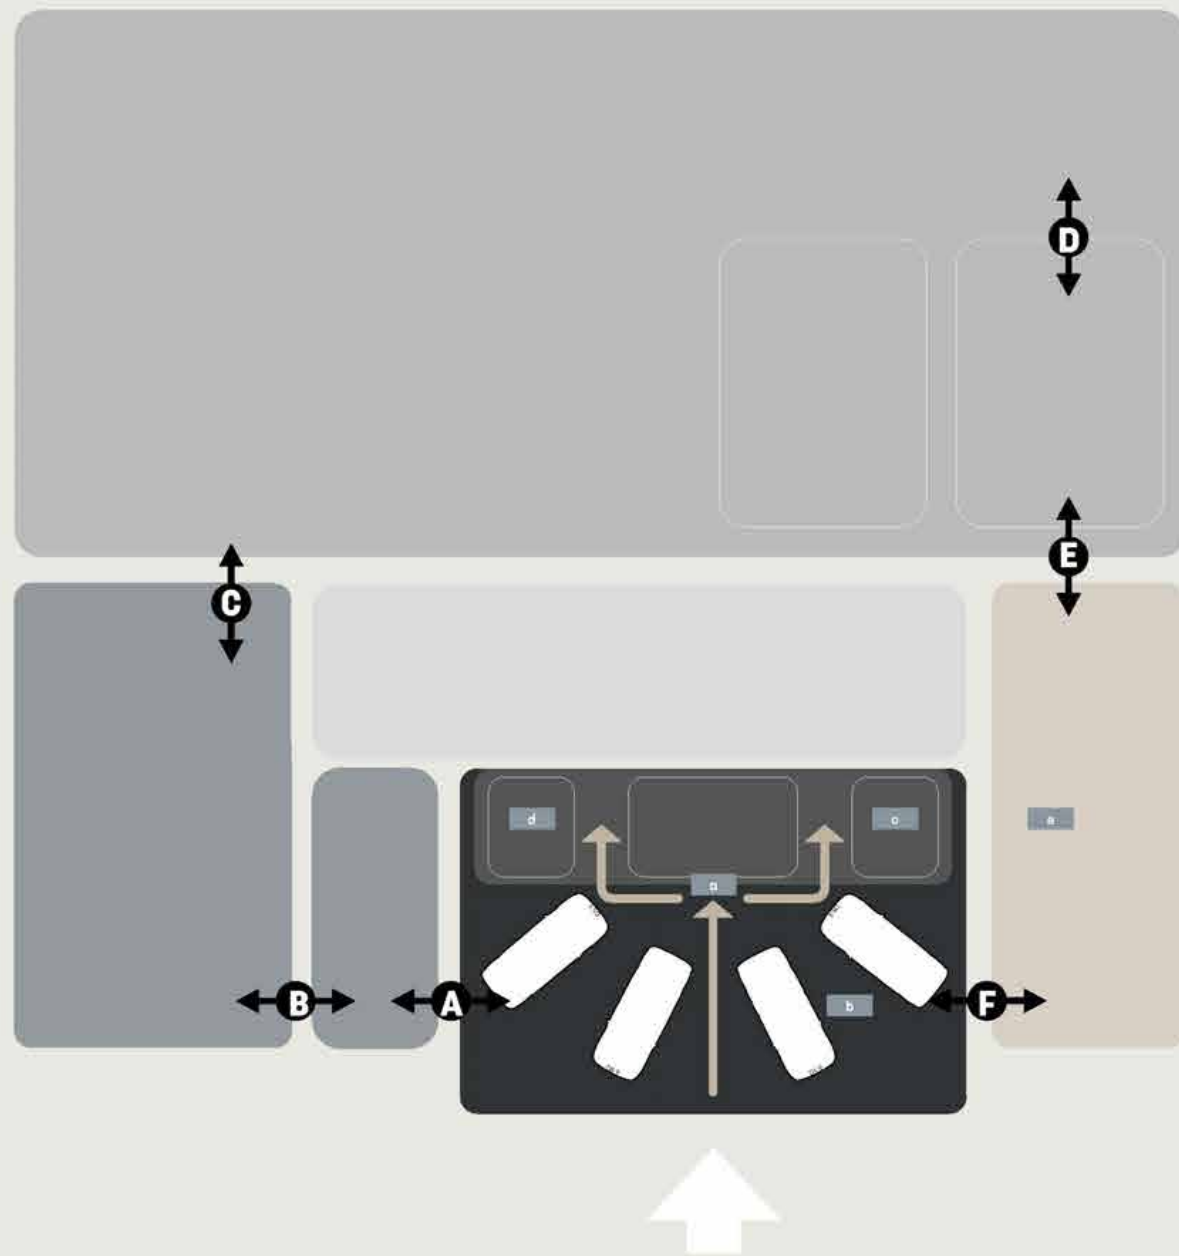

- A** LE SHOWROOM EST RELIÉ À LA RÉCEPTION APV / THE SHOWROOM IS CONNECTED TO THE AFTERSALES RECEPTION
- B** LA RÉCEPTION APV EST RELIÉE À LA ZONE D'EXAMEN / THE AFTER SALES RECEPTION IS CONNECTED TO THE INSPECTION AREA
- C** LA ZONE D'EXAMEN EST RELIÉE À LA ZONE TECHNIQUE / THE INSPECTION AREA IS CONNECTED TO THE REPAIR AREA

- D** LA ZONE TECHNIQUE EST RELIÉE À L'AIRE DE PRÉPARATION / THE REPAIR AREA IS CONNECTED TO THE DELIVERY AREA
- E** L'AIRE DE PRÉPARATION EST RELIÉE À L'AIRE DE LIVRAISON / THE PREPARATION AREA IS CONNECTED TO THE SHOWROOM
- F** L'AIRE DE LIVRAISON EST RELIÉE AU SHOWROOM / THE DELIVERY AREA IS CONNECTED TO THE SHOWROOM


### PARCOURS CLIENT / CUSTOMER JOURNEY

- a** ACCUEIL / WELCOME DESK
- b** DÉCOUVERTE VÉHICULES / VEHICLES DISCOVERY
- c** DS DESIGN STUDIO / DS DESIGN STUDIO
- d** BUREAU VENDEUR / SALES DESK
- e** MISE EN MAIN / DELIVERY AREA

### MOBILIERS / FURNITURE

- 1** TOTEM JANTE / ALLOY WHEEL TOTEM
- 2** CADRE VISUEL OU ÉCRAN / VISUAL OR SCREEN FRAME
- 3** DS DESIGN STUDIO / DS DESIGN STUDIO
- 4** ACCUEIL AVEC ÉCRAN / WELCOME STATION WITH SCREEN
- 6** CLOISONS SÉPARATRICES / LOW PARTITION

- 5** BUREAU VENDEUR / ADVISER DESK
- 7** SALON / LOUNGE
- 8** TABLE BOUTIQUE / STAND-ALONE SHOP FURNITURE
- 9** BORNE PRIX / PRICE TERMINAL
- 10** ADHÉSIF "L'ART DU VOYAGE" / "L'ART DU VOYAGE" ADHESIVE FILM
- 11** DESSERTS À CAFÉ / COFFEE TROLLEY

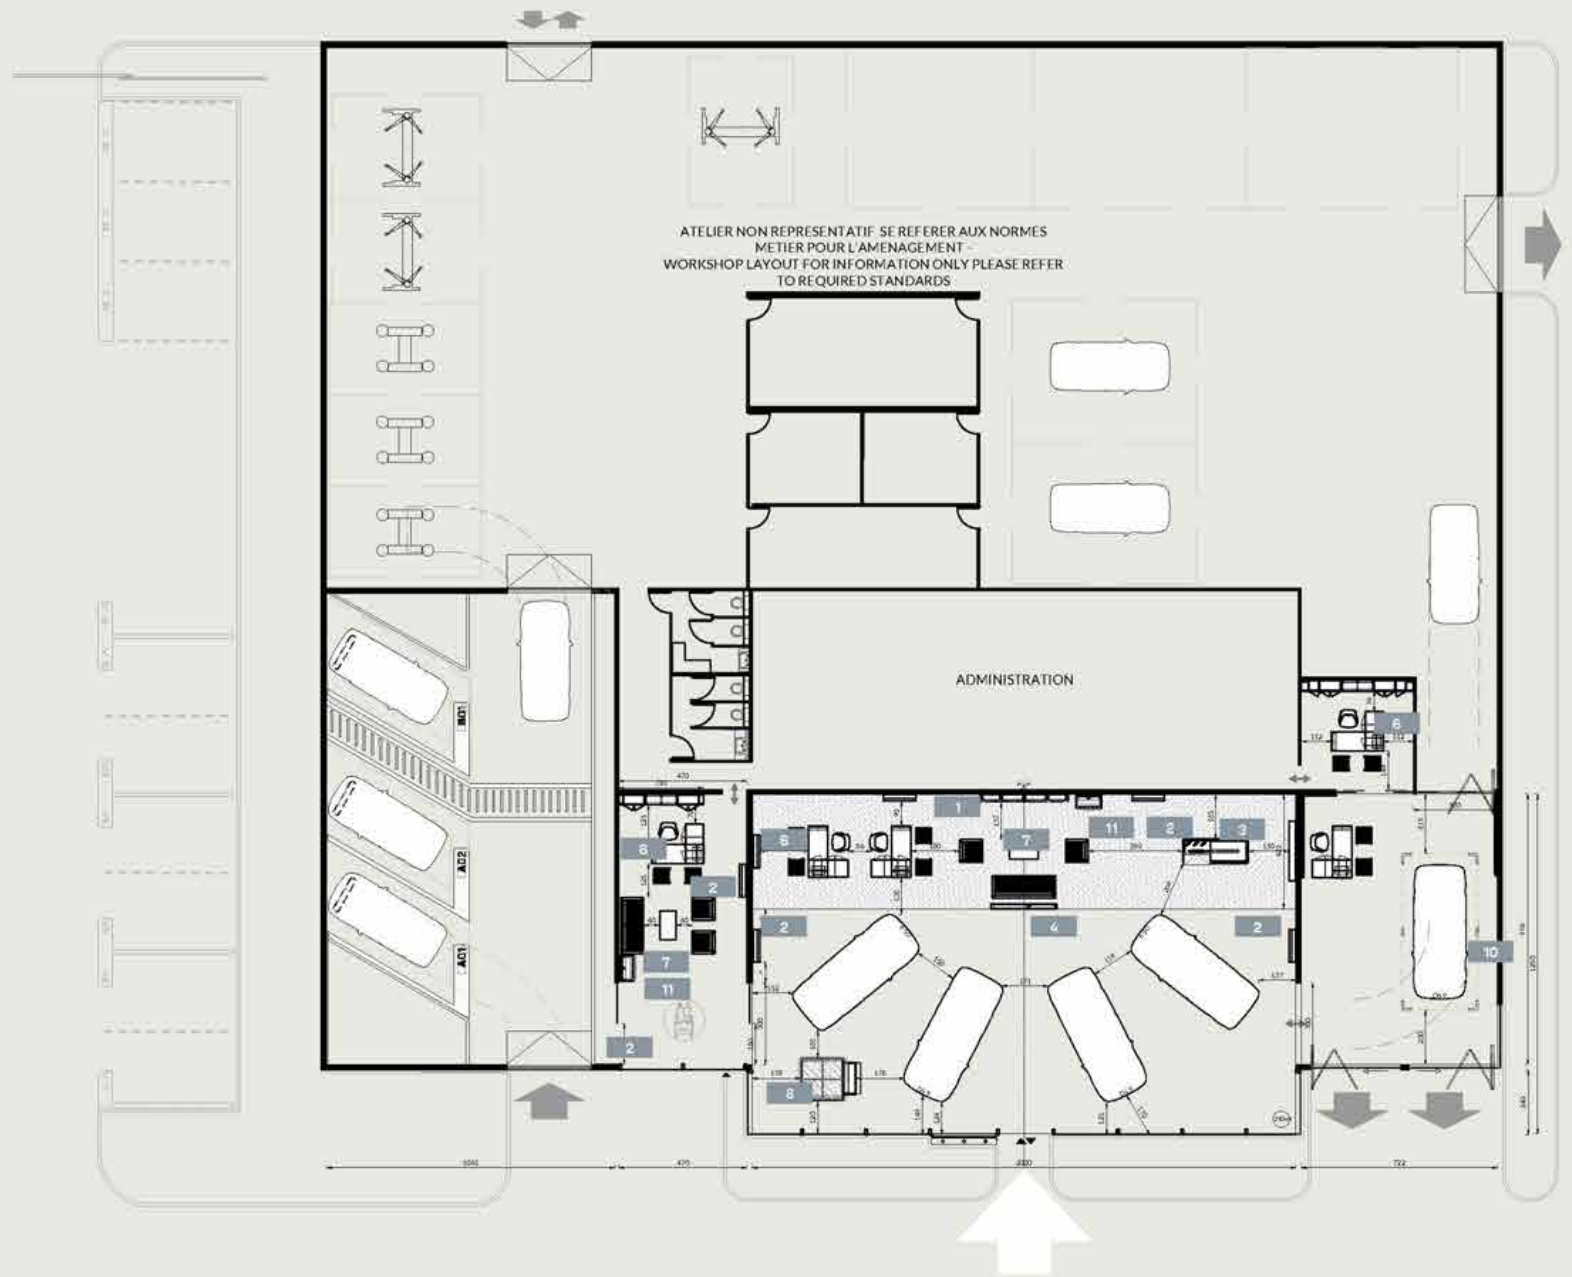




# MÉTHODOLOGIE DE PROJET 250M²

## PROJECT METHODOLOGY 250M²

IMPLANTATION GÉNÉRALE / GENERAL LAYOUT

- PBE** PEINTURE BEIGE / BEIGE PAINT MAT FINISH 15% REFLECTION  
Ref: Chromatic gris petit cheval CH11154 or equivalent
- PGF** PEINTURE GRIS FONCÉ / DARK GREY PAINT MAT FINISH 15% REFLECTION  
Ref: RAL 7021 or equivalent
- PBL** PEINTURE BLANCHE / WHITE PAINT  
Ref: RAL 9003
- SPB** SOL PEINTURE BLANCHE / WHITE FLOOR PAINT  
Ref: BASF MasterTop® 1324, color RAL 9003
- SPN** SOL PEINTURE NOIRE / BLACK FLOOR PAINT  
Ref: BASF MasterTop® 1324, color RAL 7021
- GCN** SOL GRÈS CÉRAME NOIR / BLACK STONEWARE FLOOR  
Ref: Eiffelgres sensible black 60x60cm
- MON** MOQUETTE NOIRE EN LÈS / BLACK BROADLOOM CARPET  
Ref: Lano Zen color 800 black
- TST** TAPIS DE SOL TECHNIQUE NOIR / BLACK TECHNICAL MAT  
Ref: Forbo Nuway Tuftiguard design black anodised aluminium 17mm, single wiper strip charcoal finish
- PEN** PEINTURE EPOXY NOIRE MICROBILLÉE / BLACK MICROBEAD COATING  
Ref: AXALTA, Alesta AP The Fine Texture Collection RAL 9005 AE030554900520 or INTERPON, RAL 9005 Textura SN305G
- LN** LAQUE NOIRE MICROBILLÉE HAUTE RESISTANCE / HIGH RESISTANCE MICROBEAD BLACK LAQUER  
Ref: RAL 9005 or equivalent
- VC** VERRE CLAIR PLANIBEL "CLEARVISION" PAR AGC / AGC CLEAR GLASS «CLEARVISION»

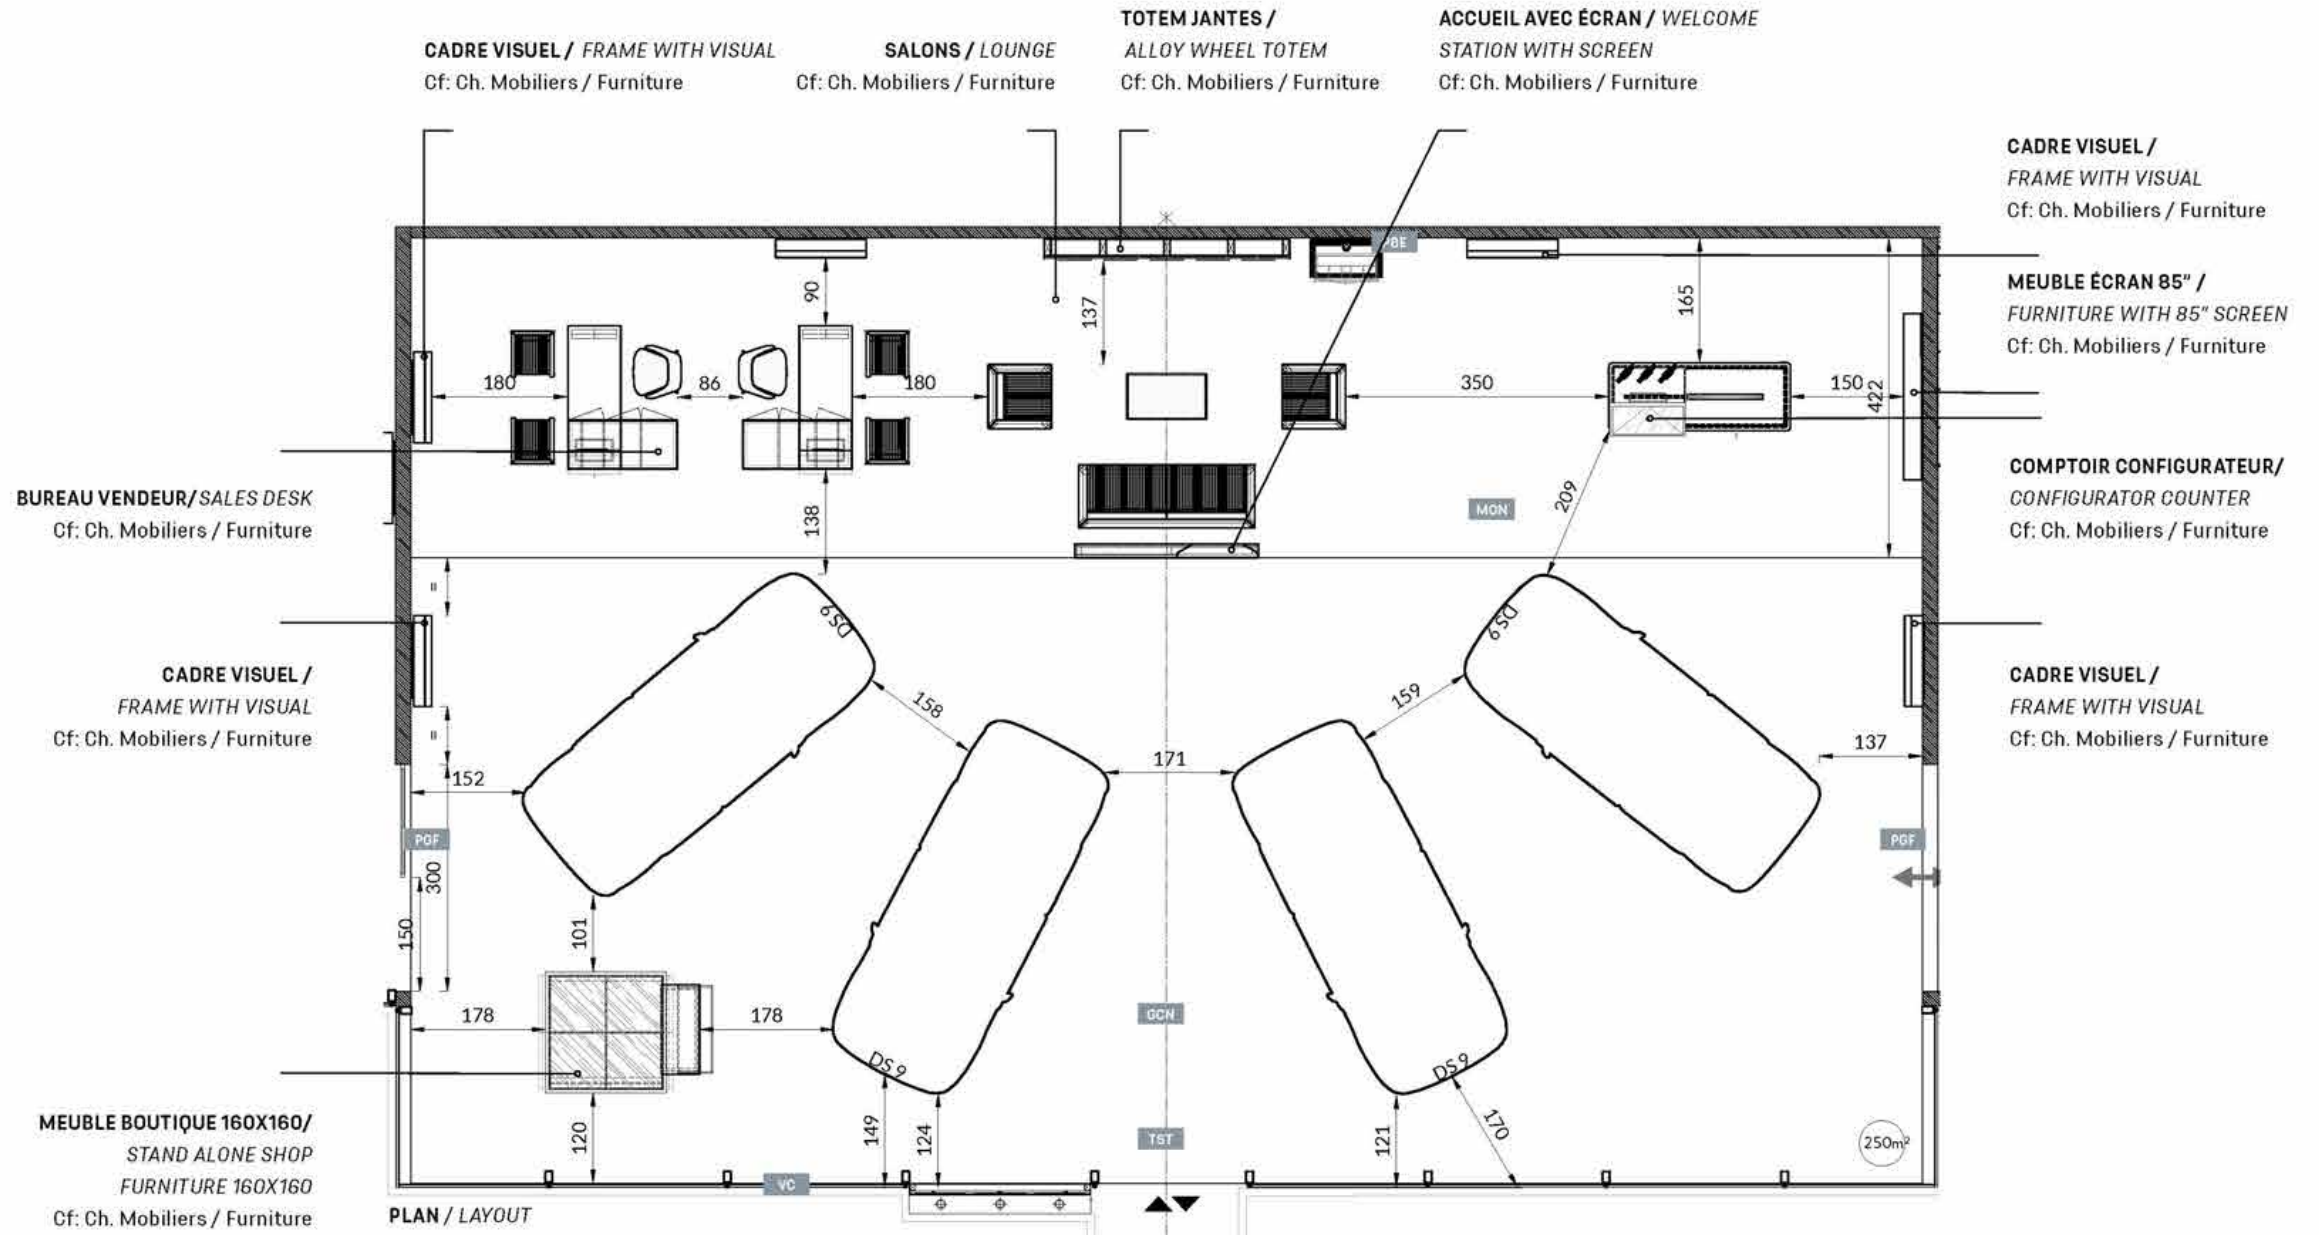

**ACCÈS VEHICULES À L'ARRIERE DU SHOWROOM :**  
la largeur des cloisons coulissantes doit permettre l'accès d'un véhicule.  
**VEHICLE ACCESS FROM BACK OR SIDE OF THE SHOWROOM:** doors to be sliding partitions, dimensions to allow vehicle access.

LES COTES ET DIMENSIONS PORTÉES SUR LE DOCUMENT SONT À VÉRIFIER SUR SITE. TOUS LES ÉLÉMENTS DOIVENT ÊTRE FIXÉS SUR UNE BASE STRUCTURELLE POUVANT SUPPORTER LEUR POIDS. LA FAISABILITÉ TECHNIQUE EST DE LA RESPONSABILITÉ DE L'ENTREPRISE EN CHARGE DE LA RÉALISATION DE L'OUVRAGE.  
SIZES AND DIMENSIONS TO BE CHECKED ON SITE. ALL ITEMS TO BE ATTACHED TO A WEIGHT BEARING STRUCTURE ABLE TO WITHSTAND THE LOAD. EACH SUPPLIER IS RESPONSIBLE FOR THE TECHNICAL FEASIBILITY OF ALL OF THEIR PRODUCTION.

ECHELLE 1:100 / SCALE 1:100




# MÉTHODOLOGIE DE PROJET 250M²

## PROJECT METHODOLOGY 250M²

ÉLÉVATIONS GÉNÉRALES / GENERAL ELEVATIONS

- PBE** PEINTURE BEIGE / BEIGE PAINT MAT FINISH 15% REFLECTION  
Ref: Chromatic gris petit cheval CH11154 or equivalent
- PGF** PEINTURE GRIS FONCÉ / DARK GREY PAINT MAT FINISH 15% REFLECTION  
Ref: RAL 7021 or equivalent
- PBL** PEINTURE BLANCHE / WHITE PAINT  
Ref: RAL 9003
- SPB** SOL PEINTURE BLANCHE / WHITE FLOOR PAINT  
Ref: BASF MasterTop® 1324, color RAL 9003
- SPN** SOL PEINTURE NOIRE / BLACK FLOOR PAINT  
Ref: BASF MasterTop® 1324, color RAL 7021
- GCN** SOL GRÈS CÉRAME NOIR / BLACK STONEWARE FLOOR  
Ref: Eiffelgres sensible black 60x60cm
- MON** MOQUETTE NOIRE EN LÈS / BLACK BROADLOOM CARPET  
Ref: Lano Zen color 800 black
- TST** TAPIS DE SOL TECHNIQUE NOIR / BLACK TECHNICAL MAT  
Ref: Forbo Nuway Tuftiguard design black anodised aluminium 17mm, single wiper strip charcoal finish
- PEN** PEINTURE EPOXY NOIRE MICROBILLÉE / BLACK MICROBEAD COATING  
Ref: AXALTA, Alesta AP The Fine Texture Collection RAL 9005 AE030554900520 or INTERPON, RAL 9005 Textura SN305G
- LN** LAQUE NOIRE MICROBILLÉE HAUTE RESISTANCE / HIGH RESISTANCE MICROBEAD BLACK LAQUER  
Ref: RAL 9005 or equivalent
- VC** VERRE CLAIR PLANIBEL "CLEARVISION" PAR AGC / AGC CLEAR GLASS «CLEARVISION»

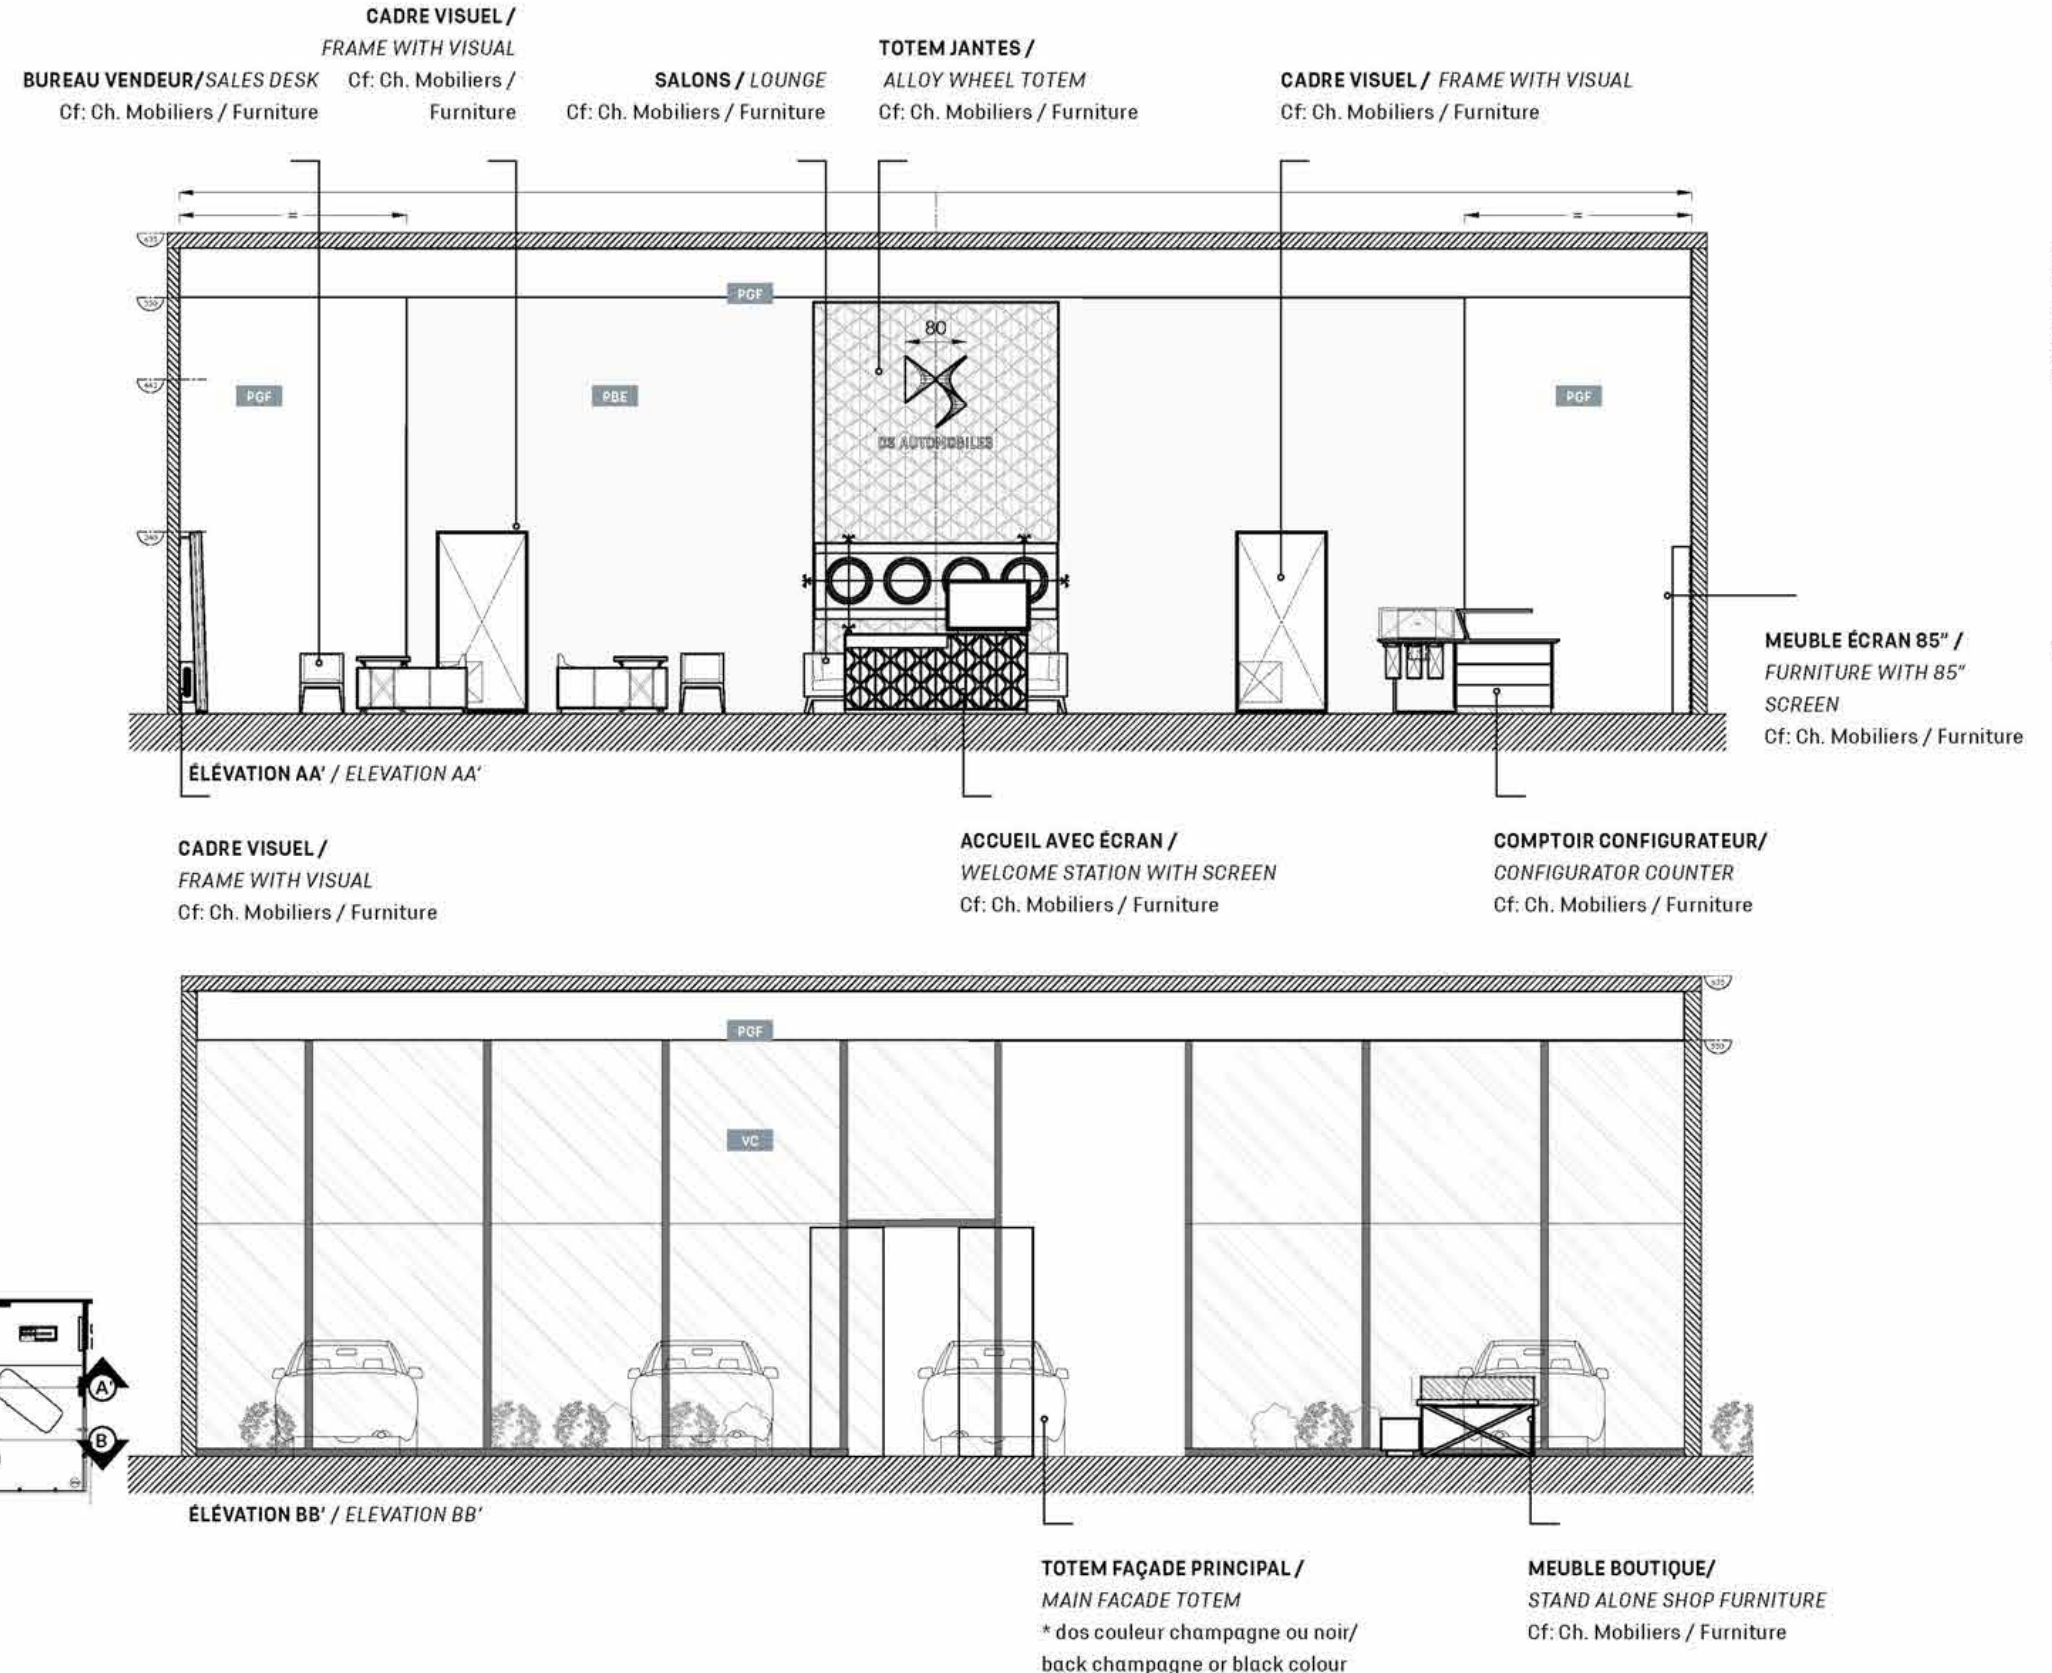

LES COTES ET DIMENSIONS PORTÉES SUR LE DOCUMENT SONT À VÉRIFIER SUR SITE. TOUS LES ÉLÉMENTS DOIVENT ÊTRE FIXÉS SUR UNE BASE STRUCTURELLE POUVANT SUPPORTER LEUR POIDS. LA FAISABILITÉ TECHNIQUE EST DE LA RESPONSABILITÉ DE L'ENTREPRISE EN CHARGE DE LA RÉALISATION DE L'OUVRAGE.  
SIZES AND DIMENSIONS TO BE CHECKED ON SITE. ALL ITEMS TO BE ATTACHED TO A WEIGHT BEARING STRUCTURE ABLE TO WITHSTAND THE LOAD. EACH SUPPLIER IS RESPONSIBLE FOR THE TECHNICAL FEASIBILITY OF ALL OF THEIR PRODUCTION.

ECHELLE 1:100 / SCALE 1:100



# MÉTHODOLOGIE DE PROJET 250M<sup>2</sup>


## PROJECT METHODOLOGY 250M<sup>2</sup>

ÉLEVATIONS GÉNÉRALES / GENERAL ELEVATIONS

- PBE** PEINTURE BEIGE / BEIGE PAINT MAT FINISH 15% REFLECTION  
Ref: Chromatic gris petit cheval CH11154 or equivalent
- PGF** PEINTURE GRIS FONCÉ / DARK GREY PAINT MAT FINISH 15% REFLECTION  
Ref: RAL 7021 or equivalent
- PBL** PEINTURE BLANCHE / WHITE PAINT  
Ref: RAL 9003
- SPB** SOL PEINTURE BLANCHE / WHITE FLOOR PAINT  
Ref: BASF MasterTop® 1324, color RAL 9003
- SPN** SOL PEINTURE NOIRE / BLACK FLOOR PAINT  
Ref: BASF MasterTop® 1324, color RAL 7021
- GCN** SOL GRÈS CÉRAME NOIR / BLACK STONEWARE FLOOR  
Ref: Eiffelgres sensible black 60x60cm
- MON** MOQUETTE NOIRE EN LÈS / BLACK BROADLOOM CARPET  
Ref: Lano Zen color 800 black
- TST** TAPIS DE SOL TECHNIQUE NOIR / BLACK TECHNICAL MAT  
Ref: Forbo Nuway Tuftiguard design black anodised aluminium 17mm, single wiper strip charcoal finish
- PEN** PEINTURE EPOXY NOIRE MICROBILLÉE / BLACK MICROBEAD COATING  
Ref: AXALTA, Alesta AP The Fine Texture Collection RAL 9005 AE030554900520 or INTERPON, RAL 9005 Textura SN305G
- LN** LAQUE NOIRE MICROBILLÉE HAUTE RESISTANCE / HIGH RESISTANCE MICROBEAD BLACK LACQUER  
Ref: RAL 9005 or equivalent
- VC** VERRE CLAIR PLANIBEL "CLEARVISION" PAR AGC / AGC CLEAR GLASS «CLEARVISION»


CADRE VISUEL /  
FRAME WITH VISUAL  
Cf: Ch. Mobiliers / Furniture

CADRE VISUEL /  
FRAME WITH VISUAL  
Cf: Ch. Mobiliers / Furniture

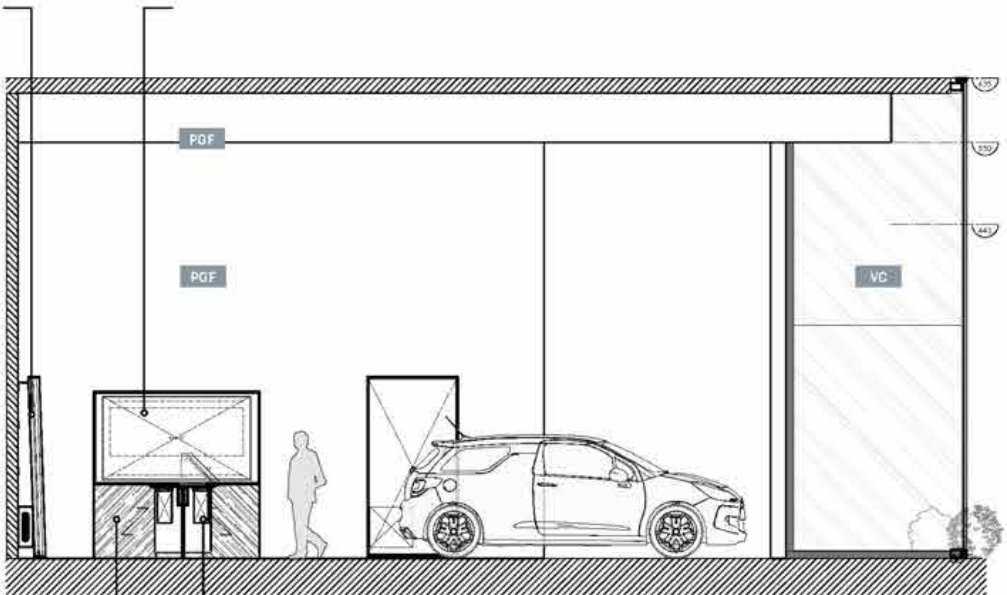

MEUBLE ÉCRAN 85" / FURNITURE  
WITH 85" SCREEN  
Cf: Ch. Mobiliers / Furniture

COMPTOIR CONFIGURATEUR /  
CONFIGURATOR COUNTER  
Cf: Ch. Mobiliers / Furniture

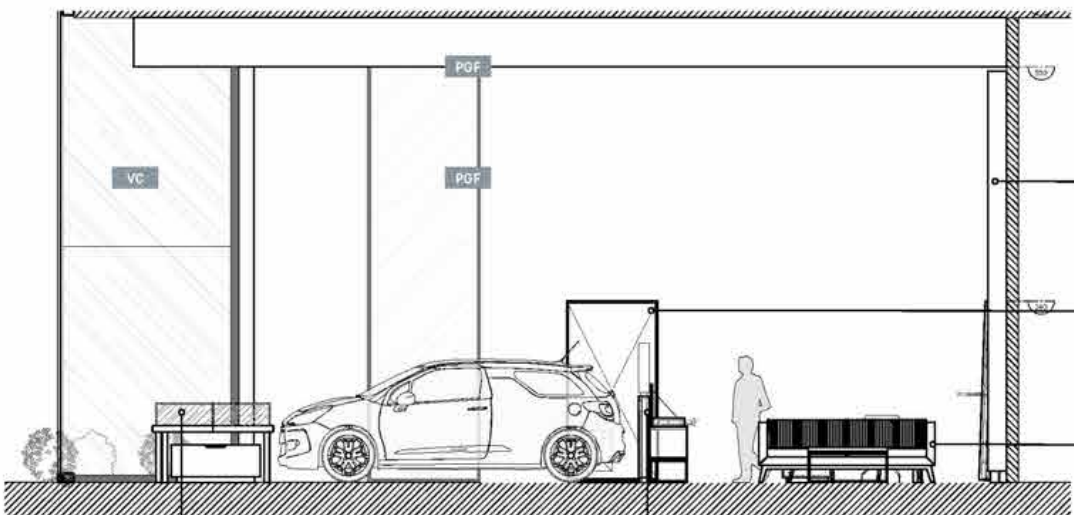

TOTEM JANTES / ALLOY WHEEL TOTEM  
Cf: Ch. Mobiliers / Furniture

CADRE VISUEL / FRAME WITH VISUAL  
Cf: Ch. Mobiliers / Furniture

SALONS / LOUNGE  
Cf: Ch. Mobiliers / Furniture

MEUBLE BOUTIQUE 160X160 / STAND ALONE  
SHOP FURNITURE 160X160  
Cf: Ch. Mobiliers / Furniture

ACCUEIL AVEC ÉCRAN /  
WELCOME STATION WITH SCREEN  
Cf: Ch. Mobiliers / Furniture

LES COTES ET DIMENSIONS PORTÉES SUR LE DOCUMENT SONT À VÉRIFIER SUR SITE. TOUS LES ÉLÉMENTS DOIVENT ÊTRE FIXÉS SUR UNE BASE STRUCTURELLE POUVANT SUPPORTER LEUR POIDS. LA FAISABILITÉ TECHNIQUE EST DE LA RESPONSABILITÉ DE L'ENTREPRISE EN CHARGE DE LA RÉALISATION DE L'OUVRAGE.  
SIZES AND DIMENSIONS TO BE CHECKED ON SITE. ALL ITEMS TO BE ATTACHED TO A WEIGHT BEARING STRUCTURE ABLE TO WITHSTAND THE LOAD. EACH SUPPLIER IS RESPONSIBLE FOR THE TECHNICAL FEASIBILITY OF ALL OF THEIR PRODUCTION.

ECHELLE 1:100 / SCALE 1:100




# MÉTHODOLOGIE DE PROJET 250M<sup>2</sup>

## PROJECT METHODOLOGY 250M<sup>2</sup>


PLAN DE SOL / FLOOR LAYOUT

- PBE** PEINTURE BEIGE / BEIGE PAINT MAT FINISH 15% REFLECTION  
Ref: Chromatic gris petit cheval CH11154 or equivalent
- PGF** PEINTURE GRIS FONCÉ / DARK GREY PAINT MAT FINISH 15% REFLECTION  
Ref: RAL 7021 or equivalent
- PBL** PEINTURE BLANCHE / WHITE PAINT  
Ref: RAL 9003
- SPB** SOL PEINTURE BLANCHE / WHITE FLOOR PAINT  
Ref: BASF MasterTop® 1324, color RAL 9003
- SPN** SOL PEINTURE NOIRE / BLACK FLOOR PAINT  
Ref: BASF MasterTop® 1324, color RAL 7021
- GCN** SOL GRÈS CÉRAME NOIR / BLACK STONEWARE FLOOR  
Ref: Eiffelgres sensible black 60x60cm
- MON** MOQUETTE NOIRE EN LÈS / BLACK BROADLOOM CARPET  
Ref: Lano Zen color 800 black
- TST** TAPIS DE SOL TECHNIQUE NOIR / BLACK TECHNICAL MAT  
Ref: Forbo Nuway Tuftiguard design black anodised aluminium 17mm, single wiper strip charcoal finish
- PEN** PEINTURE EPOXY NOIRE MICROBILLÉE / BLACK MICROBEAD COATING  
Ref: AXALTA, Alesta AP The Fine Texture Collection RAL 9005 AE030554900520 or INTERPON, RAL 9005 Textura SN305G
- LN** LAQUE NOIRE MICROBILLÉE HAUTE RESISTANCE / HIGH RESISTANCE MICROBEAD BLACK LACQUER  
Ref: RAL 9005 or equivalent
- VC** VERRE CLAIR PLANIBEL "CLEARVISION" PAR AGC / AGC CLEAR GLASS «CLEARVISION»

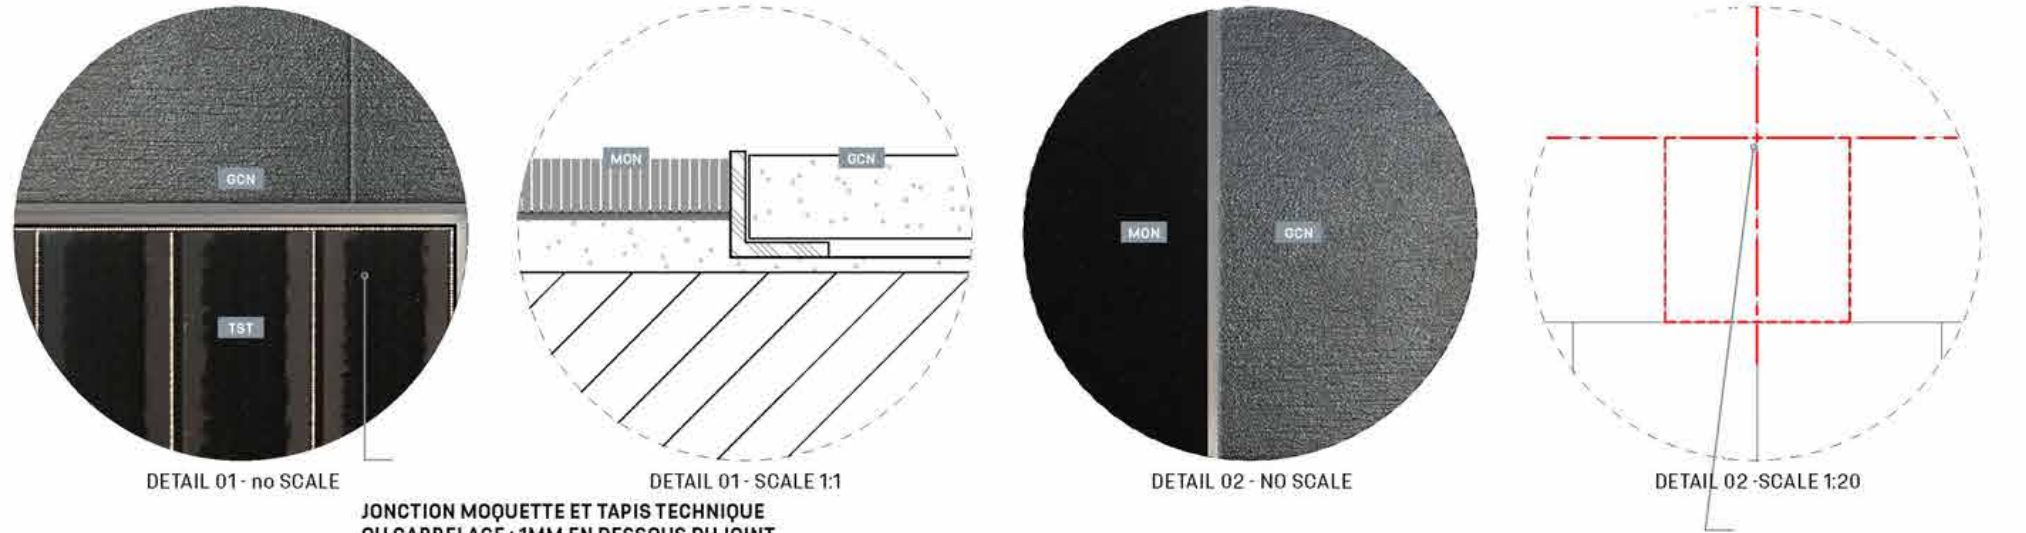

JONCTION MOQUETTE ET TAPIS TECHNIQUE  
OU CARRELAGE : 1MM EN DESSOUS DU JOINT  
JUNCTION BETWEEN CARPET AND MAT OR  
TILES: 1MM BELOW JUNCTION

POINT DE DÉPART DU CALEPINAGE  
STARTED POINT OF TILES LAYOUT

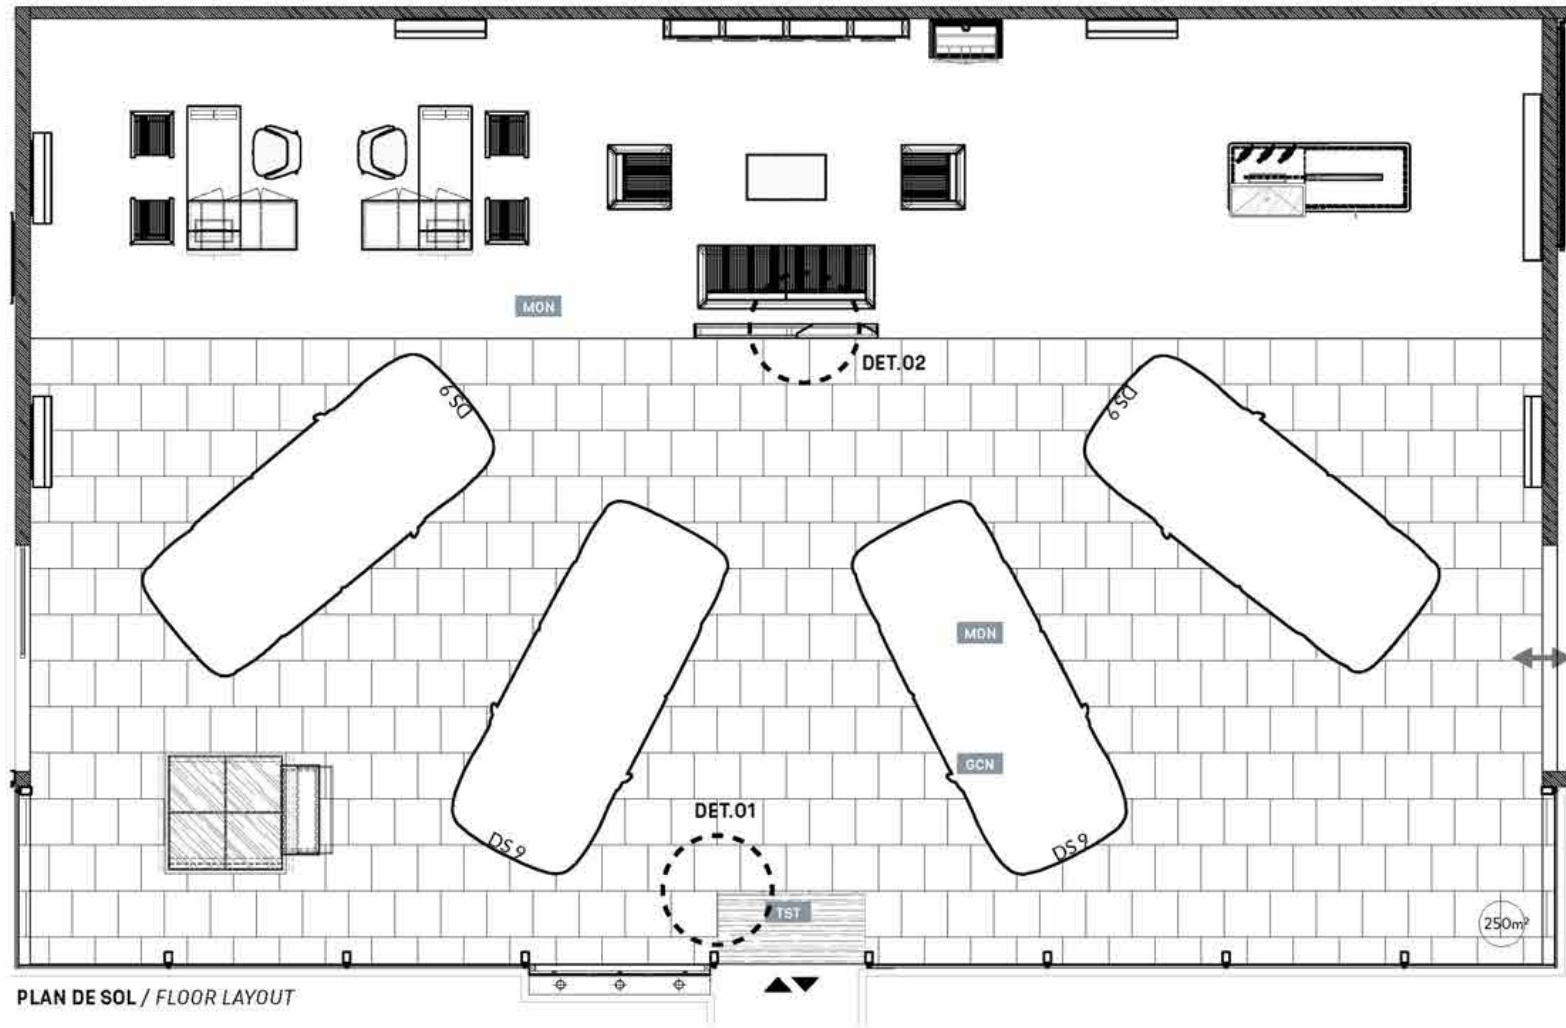

LE CALEPINAGE DOIT ÊTRE LU HORIZONTALEMENT PAR RAPPORT À L'ENTRÉE : LE DÉCALAGE, (LA QUINCONCE) EST RÉALISÉE HORIZONTALEMENT.  
THE PATTERN LAYOUT SHOULD BE READ HORIZONTALLY FROM THE ENTRANCE: OFFSET TO BE HORIZONTAL.



# MÉTHODOLOGIE DE PROJET 250M<sup>2</sup>

## PROJECT METHODOLOGY 250M<sup>2</sup>

PLAN DE PLAFOND VERSION MONOMARQUE / REFLECTED CEILING LAYOUT VERSION MONOBRAND

- PBE** PEINTURE BEIGE / BEIGE PAINT MAT FINISH 15% REFLECTION  
Ref: Chromatic gris petit cheval CH11154 or equivalent
- PGF** PEINTURE GRIS FONCÉ / DARK GREY PAINT MAT FINISH 15% REFLECTION  
Ref: RAL 7021 or equivalent
- PBL** PEINTURE BLANCHE / WHITE PAINT  
Ref: RAL 9003
- SPB** SOL PEINTURE BLANCHE / WHITE FLOOR PAINT  
Ref: BASF MasterTop® 1324, color RAL 9003
- SPN** SOL PEINTURE NOIRE / BLACK FLOOR PAINT  
Ref: BASF MasterTop® 1324, color RAL 7021
- GCN** SOL GRÈS CÉRAME NOIR / BLACK STONEWARE FLOOR  
Ref: Eiffelgres sensible black 60x60cm
- MON** MOQUETTE NOIRE EN LÈS / BLACK BROADLOOM CARPET  
Ref: Lano Zen color 800 black
- TST** TAPIS DE SOL TECHNIQUE NOIR / BLACK TECHNICAL MAT  
Ref: Forbo Nuway Tuftiguard design black anodised aluminium 17mm, single wiper strip charcoal finish
- PEN** PEINTURE EPOXY NOIRE MICROBILLÉE / BLACK MICROBEAD COATING  
Ref: AXALTA, Alesta AP The Fine Texture Collection RAL 9005 AE030554900520 or INTERPON, RAL 9005 Textura SN305G
- LN** LAQUE NOIRE MICROBILLÉE HAUTE RESISTANCE / HIGH RESISTANCE MICROBEAD BLACK LACQUER  
Ref: RAL 9005 or equivalent
- VC** VERRE CLAIR PLANIBEL "CLEARVISION" PAR AGC / AGC CLEAR GLASS «CLEARVISION»




IMAGE ILLUSTRATIVE NON CONTRACTUELLE /  
IMAGE IS FOR ILLUSTRATION PURPOSES ONLY AND NOT LEGALLY BINDING

TOUS LES ÉLÉMENTS TECHNIQUES ET CONSTRUCTIFS  
ONT UNE FINITION NOIRE  
ALL TECHNICAL AND CONSTRUCTION ELEMENTS HAVE  
TO BE WITH BLACK FINISH



DETAIL 01 - SPOT SIMPLE \*

DETAIL 02 - SPOT DOUBLE \*

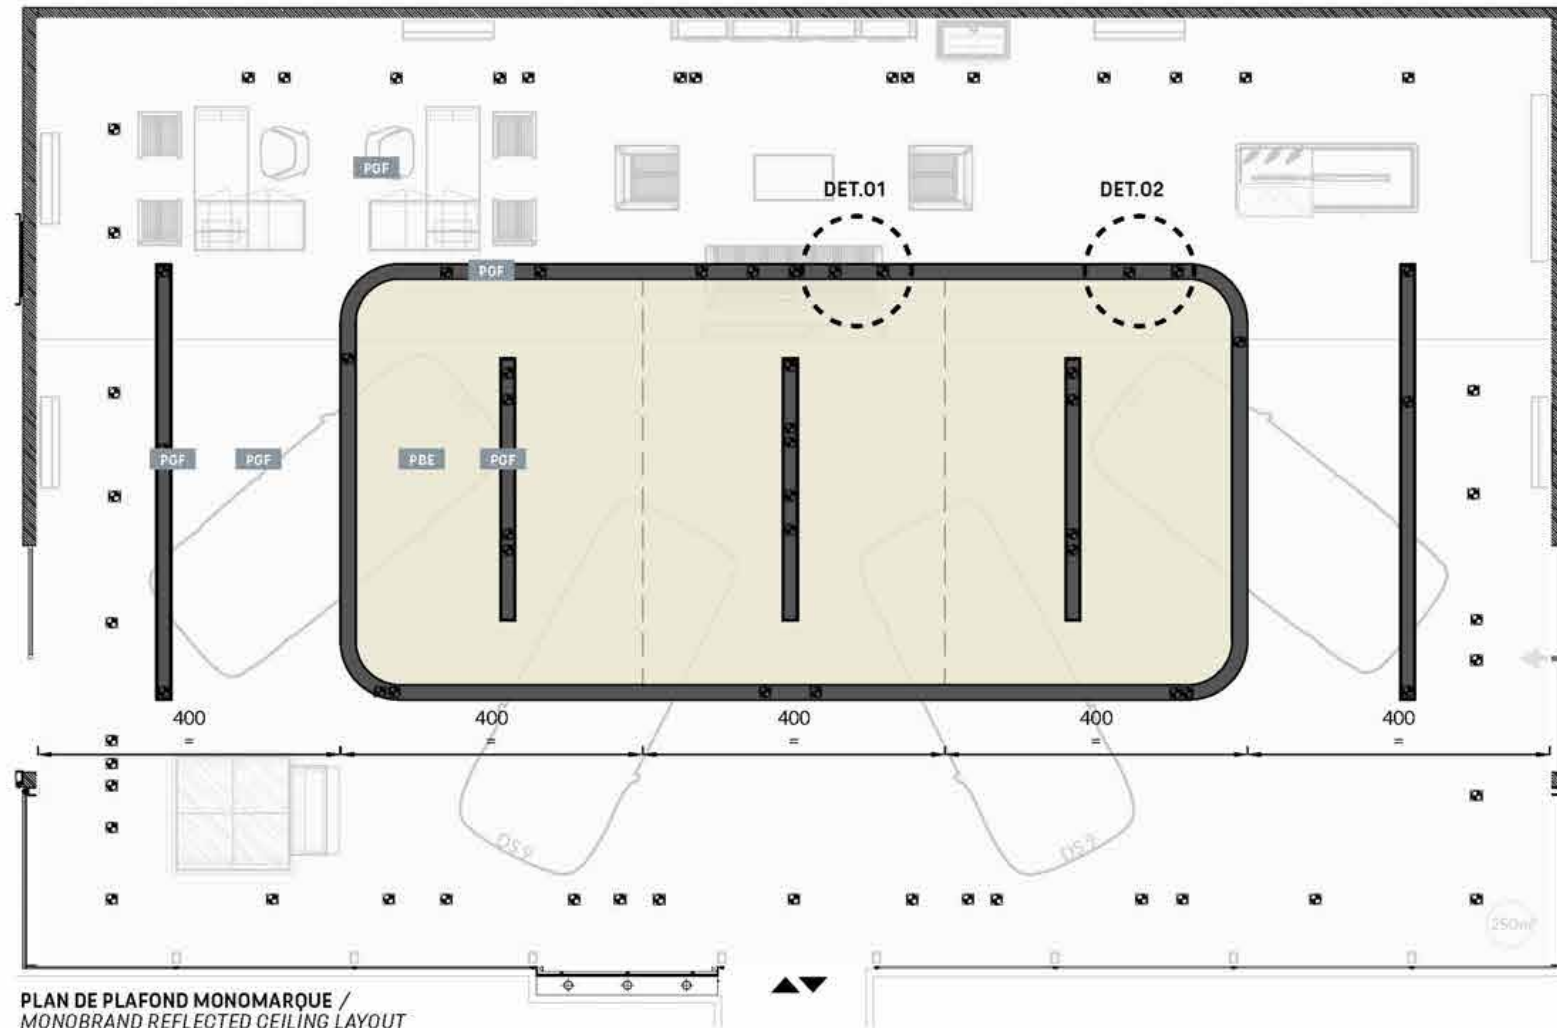

PLAN DE PLAFOND MONOMARQUE /  
MONOBRAND REFLECTED CEILING LAYOUT

\*REF IPSO OU TARGETTI SELON  
REPARTITION DU MARCHÉ  
\*REF IPSO OR TARGETTI ACCORDING  
TO MARKET DISTRIBUTION



# MÉTHODOLOGIE DE PROJET 250M<sup>2</sup>

## PROJECT METHODOLOGY 250M<sup>2</sup>

PLAN D'ÉCLAIRAGE VERSION MONOMARQUE / LIGHTING LAYOUT VERSION MONOBRAND

- PBE** PEINTURE BEIGE / BEIGE PAINT MAT FINISH 15% REFLECTION  
Ref: Chromatic gris petit cheval CH11154 or equivalent
- PGF** PEINTURE GRIS FONCÉ / DARK GREY PAINT MAT FINISH 15% REFLECTION  
Ref: RAL 7021 or equivalent
- PBL** PEINTURE BLANCHE / WHITE PAINT  
Ref: RAL 9003
- SPB** SOL PEINTURE BLANCHE / WHITE FLOOR PAINT  
Ref: BASF MasterTop® 1324, color RAL 9003
- SPN** SOL PEINTURE NOIRE / BLACK FLOOR PAINT  
Ref: BASF MasterTop® 1324, color RAL 7021
- GCN** SOL GRÈS CÉRAME NOIR / BLACK STONEWARE FLOOR  
Ref: Eiffelgres sensible black 60x60cm
- MON** MOQUETTE NOIRE EN LÈS / BLACK BROADLOOM CARPET  
Ref: Lano Zen color 800 black
- TST** TAPIS DE SOL TECHNIQUE NOIR / BLACK TECHNICAL MAT  
Ref: Forbo Nuway Tuftiguard design black anodised aluminium 17mm, single wiper strip charcoal finish
- PEN** PEINTURE EPOXY NOIRE MICROBILLÉE / BLACK MICROBEAD COATING  
Ref: AXALTA, Alesta AP The Fine Texture Collection RAL 9005 AE030554900520 or INTERPON, RAL 9005 Textura SN305G
- LN** LAQUE NOIRE MICROBILLÉE HAUTE RESISTANCE / HIGH RESISTANCE MICROBEAD BLACK LAQUER  
Ref: RAL 9005 or equivalent
- VC** VERRE CLAIR PLANIBEL "CLEARVISION" PAR AGC / AGC CLEAR GLASS «CLEARVISION»




IMAGE ILLUSTRATIVE NON CONTRACTUELLE /  
IMAGE IS FOR ILLUSTRATION PURPOSES ONLY AND NOT LEGALLY BINDING

TOUS LES ÉLÉMENTS TECHNIQUES ET CONSTRUCTIFS  
ONT UNE FINITION NOIRE  
ALL TECHNICAL AND CONSTRUCTION ELEMENTS HAVE  
TO BE WITH BLACK FINISH



DETAIL 01 - SPOT SIMPLE \*

DETAIL 02 - SPOT DOUBLE \*

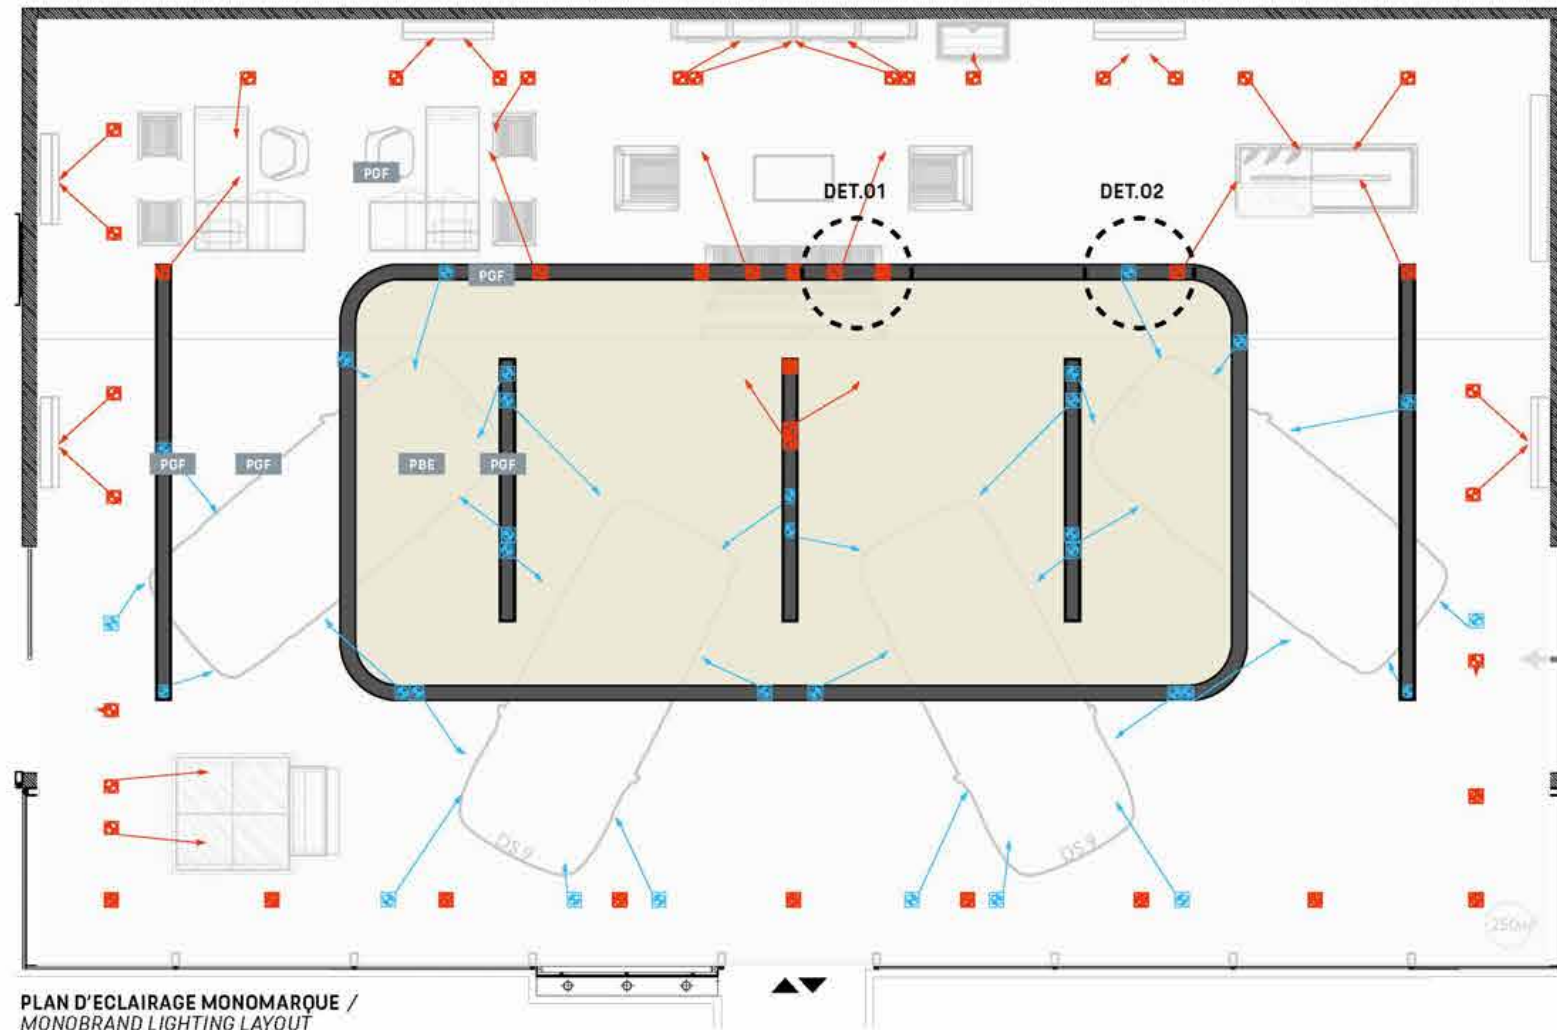

PLAN D'ÉCLAIRAGE MONOMARQUE /  
MONOBRAND LIGHTING LAYOUT

SHOWROOM

70



MÉTHODOLOGIE DE PROJET MULTI-MARQUE 250M²  
PROJECT METHODOLOGY MULTI-BRAND 250M²


PLAN D'ÉCLAIRAGE VERSION MULTI-MARQUE / LIGHTING LAYOUT MULTI-BRAND VERSION

- PBE** PEINTURE BEIGE / BEIGE PAINT MAT FINISH 15% REFLECTION  
Ref: Chromatic gris petit cheval CH11154 or equivalent
- PGF** PEINTURE GRIS FONCÉ / DARK GREY PAINT MAT FINISH 15% REFLECTION  
Ref: RAL 7021 or equivalent
- PBL** PEINTURE BLANCHE / WHITE PAINT  
Ref: RAL 9003
- SPB** SOL PEINTURE BLANCHE / WHITE FLOOR PAINT  
Ref: BASF MasterTop® 1324, color RAL 9003
- SPN** SOL PEINTURE NOIRE / BLACK FLOOR PAINT  
Ref: BASF MasterTop® 1324, color RAL 7021
- GCN** SOL GRÈS CÉRAME NOIR / BLACK STONEWARE FLOOR  
Ref: Eiffelgres sensible black 60x60cm
- MON** MOQUETTE NOIRE EN LÈS / BLACK BROADLOOM CARPET  
Ref: Lano Zen color 800 black
- TST** TAPIS DE SOL TECHNIQUE NOIR / BLACK TECHNICAL MAT  
Ref: Forbo Nuway Tuftiguard design black anodised aluminium 17mm, single wiper strip charcoal finish
- PEN** PEINTURE EPOXY NOIRE MICROBILLÉE / BLACK MICROBEAD COATING  
Ref: AXALTA, Alesta AP The Fine Texture Collection RAL 9005 AE030554900520 or INTERPON, RAL 9005 Textura SN305G
- LN** LAQUE NOIRE MICROBILLÉE HAUTE RESISTANCE / HIGH RESISTANCE MICROBEAD BLACK LAQUER  
Ref: RAL 9005 or equivalent
- VC** VERRE CLAIR PLANIBEL "CLEARVISION" PAR AGC / AGC CLEAR GLASS «CLEARVISION»



IMAGE ILLUSTRATIVE NON CONTRACTUELLE /  
IMAGE IS FOR ILLUSTRATION PURPOSES ONLY AND NOT LEGALLY BINDING

TOUS LES ÉLÉMENTS TECHNIQUES ET CONSTRUCTIFS  
ONT UNE FINITION NOIRE  
ALL TECHNICAL AND CONSTRUCTION ELEMENTS HAVE  
TO BE WITH BLACK FINISH

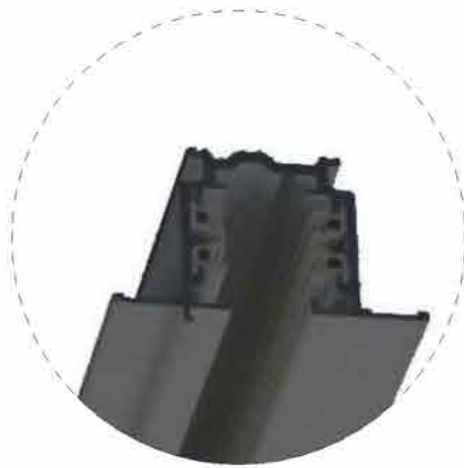

DETAIL 01 - RAIL INTÉGRÉ




DETAIL 02 - SPOT INTÉGRÉ AU RAIL

CHAUD  
FROID




DETAIL 03 - SPOT SOUS DALLE

CHAUD

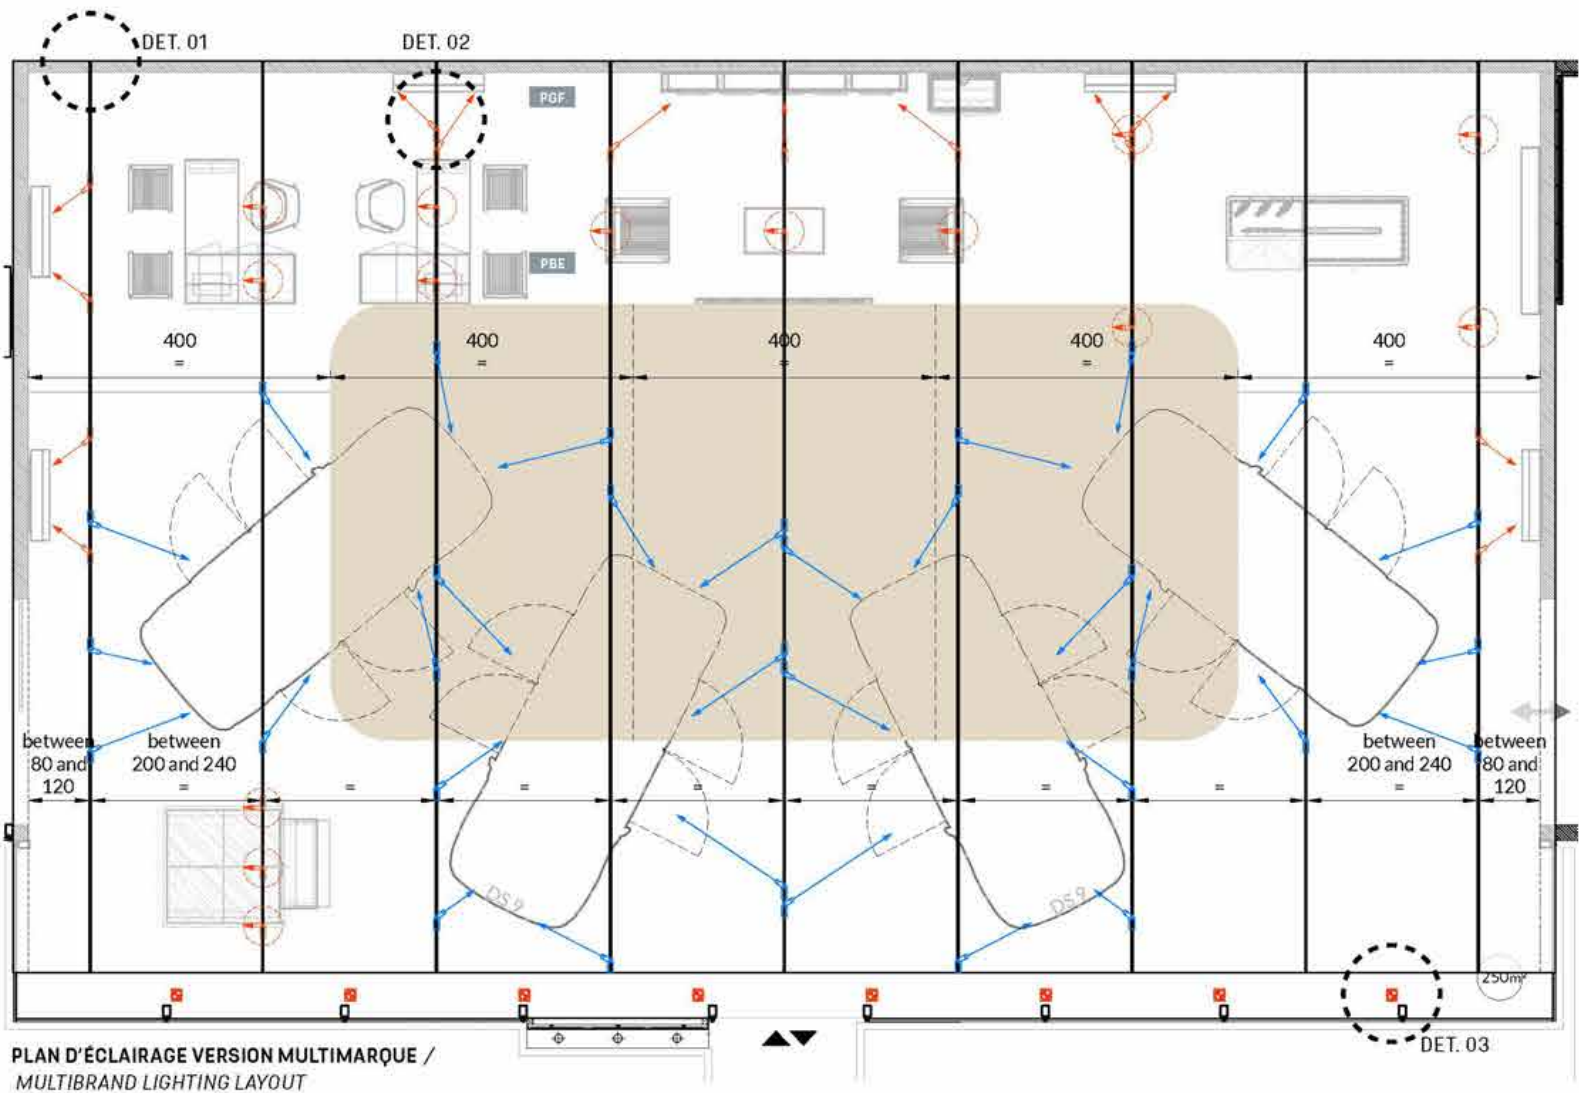

PLAN D'ÉCLAIRAGE VERSION MULTIMARQUE /  
MULTIBRAND LIGHTING LAYOUT

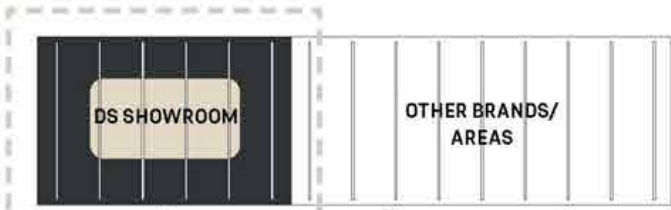

IMPLANTATION DE L'ÉCLAIRAGE PERPENDICULAIRE A LA FACADE  
LIGHTING LAYOUT PERPENDICULAR TO THE FACADE

LES COTES ET DIMENSIONS PORTÉES SUR LE DOCUMENT SONT À VÉRIFIER SUR SITE. TOUS LES ÉLÉMENTS DOIVENT ÊTRE FIXÉS SUR UNE BASE STRUCTURELLE POUVANT SUPPORTER LEUR POIDS. LA FAISABILITÉ TECHNIQUE EST DE LA RESPONSABILITÉ DE L'ENTREPRISE EN CHARGE DE LA RÉALISATION DE L'OUVRAGE.  
SIZES AND DIMENSIONS TO BE CHECKED ON SITE. ALL ITEMS TO BE ATTACHED TO A WEIGHT BEARING STRUCTURE ABLE TO WITHSTAND THE LOAD. EACH SUPPLIER IS RESPONSIBLE FOR THE TECHNICAL FEASIBILITY OF ALL OF THEIR PRODUCTION.

ECHELLE 1:100 / SCALE 1:100



# MÉTHODOLOGIE DE PROJET MULTI-MARQUE 250M²

## PROJECT METHODOLOGY MULTI-BRAND 250M²


PLAN D'ÉCLAIRAGE VERSION MONOMARQUE / LIGHTING LAYOUT MULTI-BRAND VERSION

- PBE** PEINTURE BEIGE / BEIGE PAINT MAT FINISH 15% REFLECTION  
Ref: Chromatic gris petit cheval CH11154 or equivalent
- PGF** PEINTURE GRIS FONCÉ / DARK GREY PAINT MAT FINISH 15% REFLECTION  
Ref: RAL 7021 or equivalent
- PBL** PEINTURE BLANCHE / WHITE PAINT  
Ref: RAL 9003
- SPB** SOL PEINTURE BLANCHE / WHITE FLOOR PAINT  
Ref: BASF MasterTop® 1324, color RAL 9003
- SPN** SOL PEINTURE NOIRE / BLACK FLOOR PAINT  
Ref: BASF MasterTop® 1324, color RAL 7021
- GCN** SOL GRÈS CÉRAME NOIR / BLACK STONEWARE FLOOR  
Ref: Eiffelgres sensible black 60x60cm
- MON** MOQUETTE NOIRE EN LÈS / BLACK BROADLOOM CARPET  
Ref: Lano Zen color 800 black
- TST** TAPIS DE SOL TECHNIQUE NOIR / BLACK TECHNICAL MAT  
Ref: Forbo Nuway Tuftiguard design black anodised aluminium 17mm, single wiper strip charcoal finish
- PEN** PEINTURE EPOXY NOIRE MICROBILLÉE / BLACK MICROBEAD COATING  
Ref: AXALTA, Alesta AP The Fine Texture Collection RAL 9005 AE030554900520 or INTERPON, RAL 9005 Textura SN305G
- LN** LAQUE NOIRE MICROBILLÉE HAUTE RESISTANCE / HIGH RESISTANCE MICROBEAD BLACK LACQUER  
Ref: RAL 9005 or equivalent
- VC** VERRE CLAIR PLANIBEL "CLEARVISION" PAR AGC / AGC CLEAR GLASS «CLEARVISION»



IMAGE ILLUSTRATIVE NON CONTRACTUELLE /  
IMAGE IS FOR ILLUSTRATION PURPOSES ONLY AND NOT LEGALLY BINDING

TOUS LES ÉLÉMENTS TECHNIQUES ET CONSTRUCTIFS  
ONT UNE FINITION NOIRE  
ALL TECHNICAL AND CONSTRUCTION ELEMENTS HAVE  
TO BE WITH BLACK FINISH

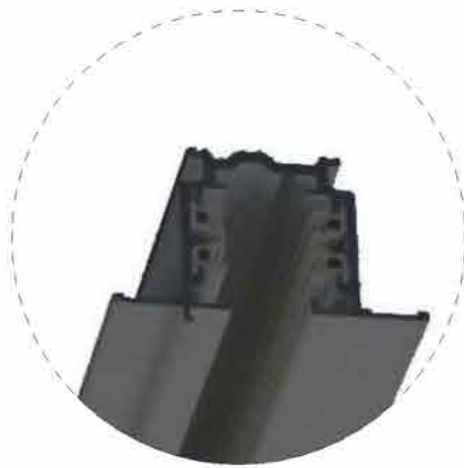

DETAIL 01 - RAIL INTÉGRÉ




DETAIL 02 - SPOT INTÉGRÉ AU RAIL

CHAUD  
FROID




DETAIL 03 - SPOT SOUS DALLE

CHAUD

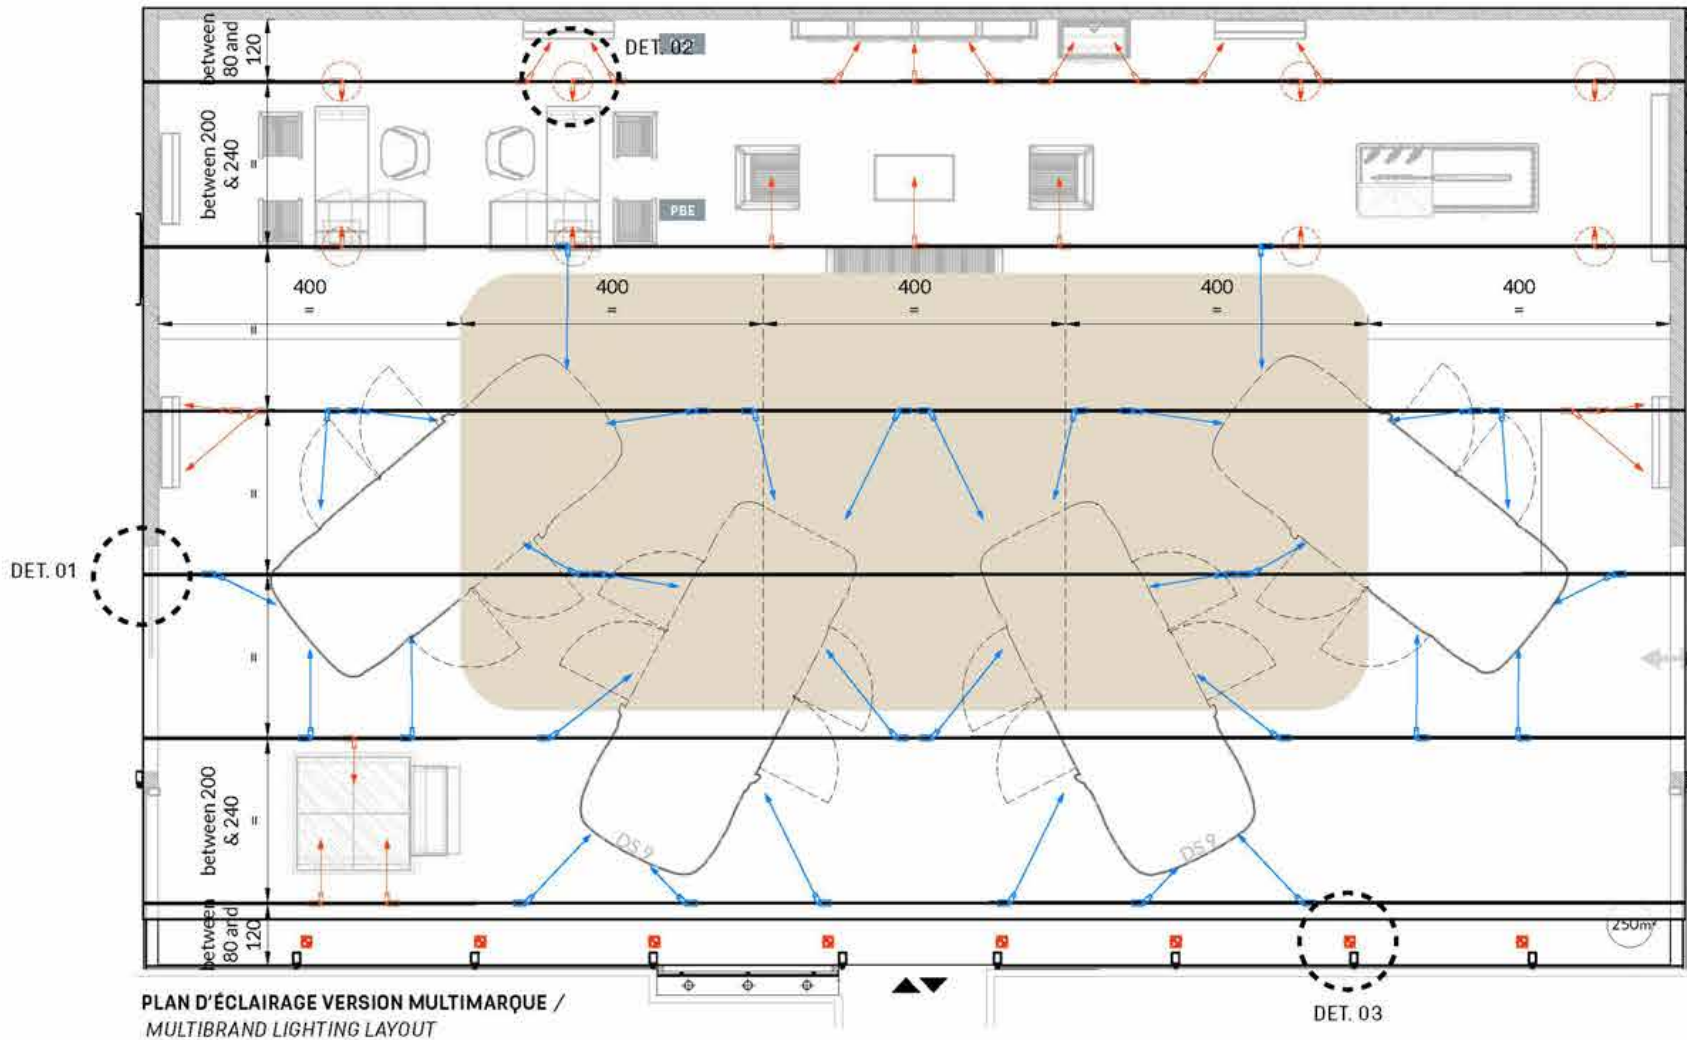

PLAN D'ÉCLAIRAGE VERSION MULTIMARQUE /  
MULTIBRAND LIGHTING LAYOUT

IMPLANTATION DE L'ÉCLAIRAGE  
PARALLÈLE À LA FACADE  
LIGHTING LAYOUT PARALLEL TO THE  
FACADE

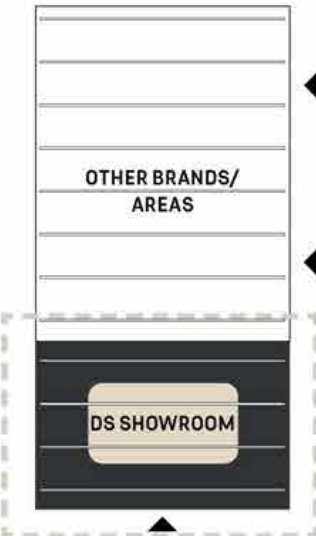

LES COTES ET DIMENSIONS PORTÉES SUR LE DOCUMENT SONT À VÉRIFIER SUR SITE. TOUS LES ÉLÉMENTS DOIVENT ÊTRE FIXÉS SUR UNE BASE STRUCTURELLE POUVANT SUPPORTER LEUR POIDS. LA FAISABILITÉ TECHNIQUE EST DE LA RESPONSABILITÉ DE L'ENTREPRISE EN CHARGE DE LA RÉALISATION DE L'OUVRAGE.  
SIZES AND DIMENSIONS TO BE CHECKED ON SITE. ALL ITEMS TO BE ATTACHED TO A WEIGHT BEARING STRUCTURE ABLE TO WITHSTAND THE LOAD. EACH SUPPLIER IS RESPONSIBLE FOR THE TECHNICAL FEASIBILITY OF ALL OF THEIR PRODUCTION.

ECHELLE 1:100 / SCALE 1:100




# MÉTHODOLOGIE DE PROJET 250M<sup>2</sup>

## PROJECT METHODOLOGY 250M<sup>2</sup>

PLAN DE COLORIS MURAUX / COLOR WALL LAYOUT

- PBE** PEINTURE BEIGE / BEIGE PAINT MAT FINISH 15% REFLECTION  
Ref: Chromatic gris petit cheval CH11154 or equivalent
- PGF** PEINTURE GRIS FONCÉ / DARK GREY PAINT MAT FINISH 15% REFLECTION  
Ref: RAL 7021 or equivalent
- PBL** PEINTURE BLANCHE / WHITE PAINT  
Ref: RAL 9003
- SPB** SOL PEINTURE BLANCHE / WHITE FLOOR PAINT  
Ref: BASF MasterTop® 1324, color RAL 9003
- SPN** SOL PEINTURE NOIRE / BLACK FLOOR PAINT  
Ref: BASF MasterTop® 1324, color RAL 7021
- GCN** SOL GRÈS CÉRAME NOIR / BLACK STONEWARE FLOOR  
Ref: Eiffelgres sensible black 60x60cm
- MON** MOQUETTE NOIRE EN LÈS / BLACK BROADLOOM CARPET  
Ref: Lano Zen color 800 black
- TST** TAPIS DE SOL TECHNIQUE NOIR / BLACK TECHNICAL MAT  
Ref: Forbo Nuway Tuftiguard design black anodised aluminium 17mm, single wiper strip charcoal finish
- PEN** PEINTURE EPOXY NOIRE MICROBILLÉE / BLACK MICROBEAD COATING  
Ref: AXALTA, Alesta AP The Fine Texture Collection RAL 9005 AE030554900520 or INTERPON, RAL 9005 Textura SN305G
- LN** LAQUE NOIRE MICROBILLÉE HAUTE RESISTANCE / HIGH RESISTANCE MICROBEAD BLACK LACQUER  
Ref: RAL 9005 or equivalent
- VC** VERRE CLAIR PLANIBEL "CLEARVISION" PAR AGC / AGC CLEAR GLASS «CLEARVISION»

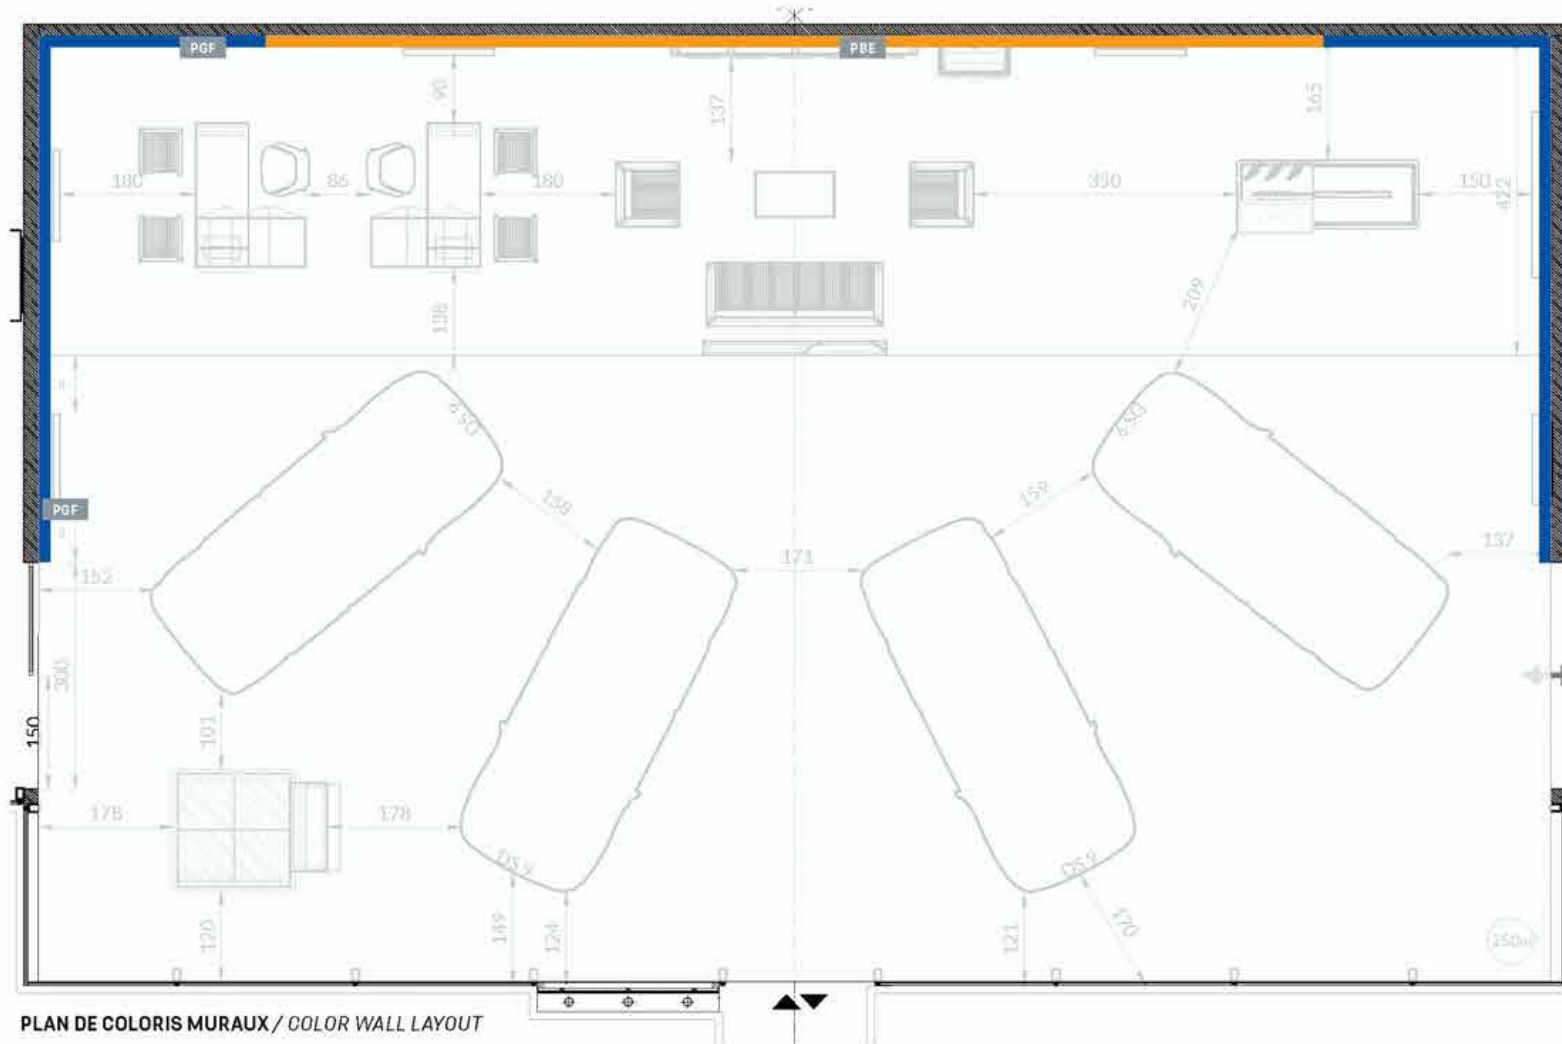

PLAN DE COLORIS MURAUX / COLOR WALL LAYOUT



150M<sup>2</sup>

# PROJET TYPE 150M<sup>2</sup> STANDARD PROJECT 150M<sup>2</sup>

PLAFOND ET ÉCLAIRAGE VERSION MONOMARQUE /  
REFLECTED CEILING AND LIGHTING VERSION MONOBRAND



**PBE** PEINTURE BEIGE / BEIGE PAINT MAT FINISH 15% REFLECTION  
Ref: Chromatic gris petit cheval CH11154 or equivalent

**PGF** PEINTURE GRIS FONCÉ / DARK GREY PAINT MAT FINISH 15% REFLECTION  
Ref: RAL 7021 or equivalent

**PBL** PEINTURE BLANCHE / WHITE PAINT  
Ref: RAL 9003

**SPB** SOL PEINTURE BLANCHE / WHITE FLOOR PAINT  
Ref: BASF MasterTop® 1324, color RAL 9003

**SPN** SOL PEINTURE NOIRE / BLACK FLOOR PAINT  
Ref: BASF MasterTop® 1324, color RAL 7021

**OCN** SOL GRÈS CÉRAME NOIR / BLACK STONEWARE FLOOR  
Ref: Eiffelgres sensible black 60x60cm

**MON** MOQUETTE NOIRE EN LÈS / BLACK BROADLOOM CARPET  
Ref: Lano Zen color 800 black

**TST** TAPIS DE SOL TECHNIQUE NOIR / BLACK TECHNICAL MAT  
Ref: Forbo Nuway Tuftiguard design black anodised aluminium 17mm, single wiper strip charcoal finish

**PEN** PEINTURE EPOXY NOIRE MICROBILLÉE / BLACK MICROBEAD COATING  
Ref: AXALTA, Alesta AP The Fine Texture Collection RAL 9005 AE030554900520 or INTERPON, RAL 9005 Textura SN305G

**LN** LAQUE NOIRE MICROBILLÉE HAUTE RESISTANCE / HIGH RESISTANCE MICROBEAD BLACK LACQUER  
Ref: RAL 9005 or equivalent

**CV** CADRE VISUEL / VISUAL FRAME




# MÉTHODOLOGIE DE PROJET 150M²

## PROJECT METHODOLOGY 150M²

IMPLANTATION GÉNÉRALE / GENERAL LAYOUT

- PBE** PEINTURE BEIGE / BEIGE PAINT  
MAT FINISH 15% REFLECTION  
Ref: Chromatic gris petit cheval CH11154 or equivalent
- PGF** PEINTURE GRIS FONCÉ / DARK GREY PAINT  
MAT FINISH 15% REFLECTION  
Ref: RAL 7021 or equivalent
- PBL** PEINTURE BLANCHE / WHITE PAINT  
Ref: RAL 9003
- SPB** SOL PEINTURE BLANCHE / WHITE FLOOR PAINT  
Ref: BASF MasterTop® 1324, color RAL 9003
- SPN** SOL PEINTURE NOIRE / BLACK FLOOR PAINT  
Ref: BASF MasterTop® 1324, color RAL 7021
- GCN** SOL GRÈS CÉRAME NOIR / BLACK STONEWARE FLOOR  
Ref: Eiffelgres sensible black 60x60cm
- MON** MOQUETTE NOIRE EN LÈS / BLACK BROADLOOM CARPET  
Ref: Lano Zen color 800 black
- TST** TAPIS DE SOL TECHNIQUE NOIR / BLACK TECHNICAL MAT  
Ref: Forbo Nuway Tuftiguard design black anodised aluminium 17mm, single wiper strip charcoal finish
- PEN** PEINTURE EPOXY NOIRE MICROBILLÉE / BLACK MICROBEAD COATING  
Ref: AXALTA, Alesta AP The Fine Texture Collection RAL 9005 AE030554900520 or INTERPON, RAL 9005 Textura SN305G
- LN** LAQUE NOIRE MICROBILLÉE HAUTE RESISTANCE / HIGH RESISTANCE MICROBEAD BLACK LACQUER  
Ref: RAL 9005 or equivalent
- VC** VERRE CLAIR PLANIBEL "CLEARVISION" PAR AGC / AGC CLEAR GLASS «CLEARVISION»

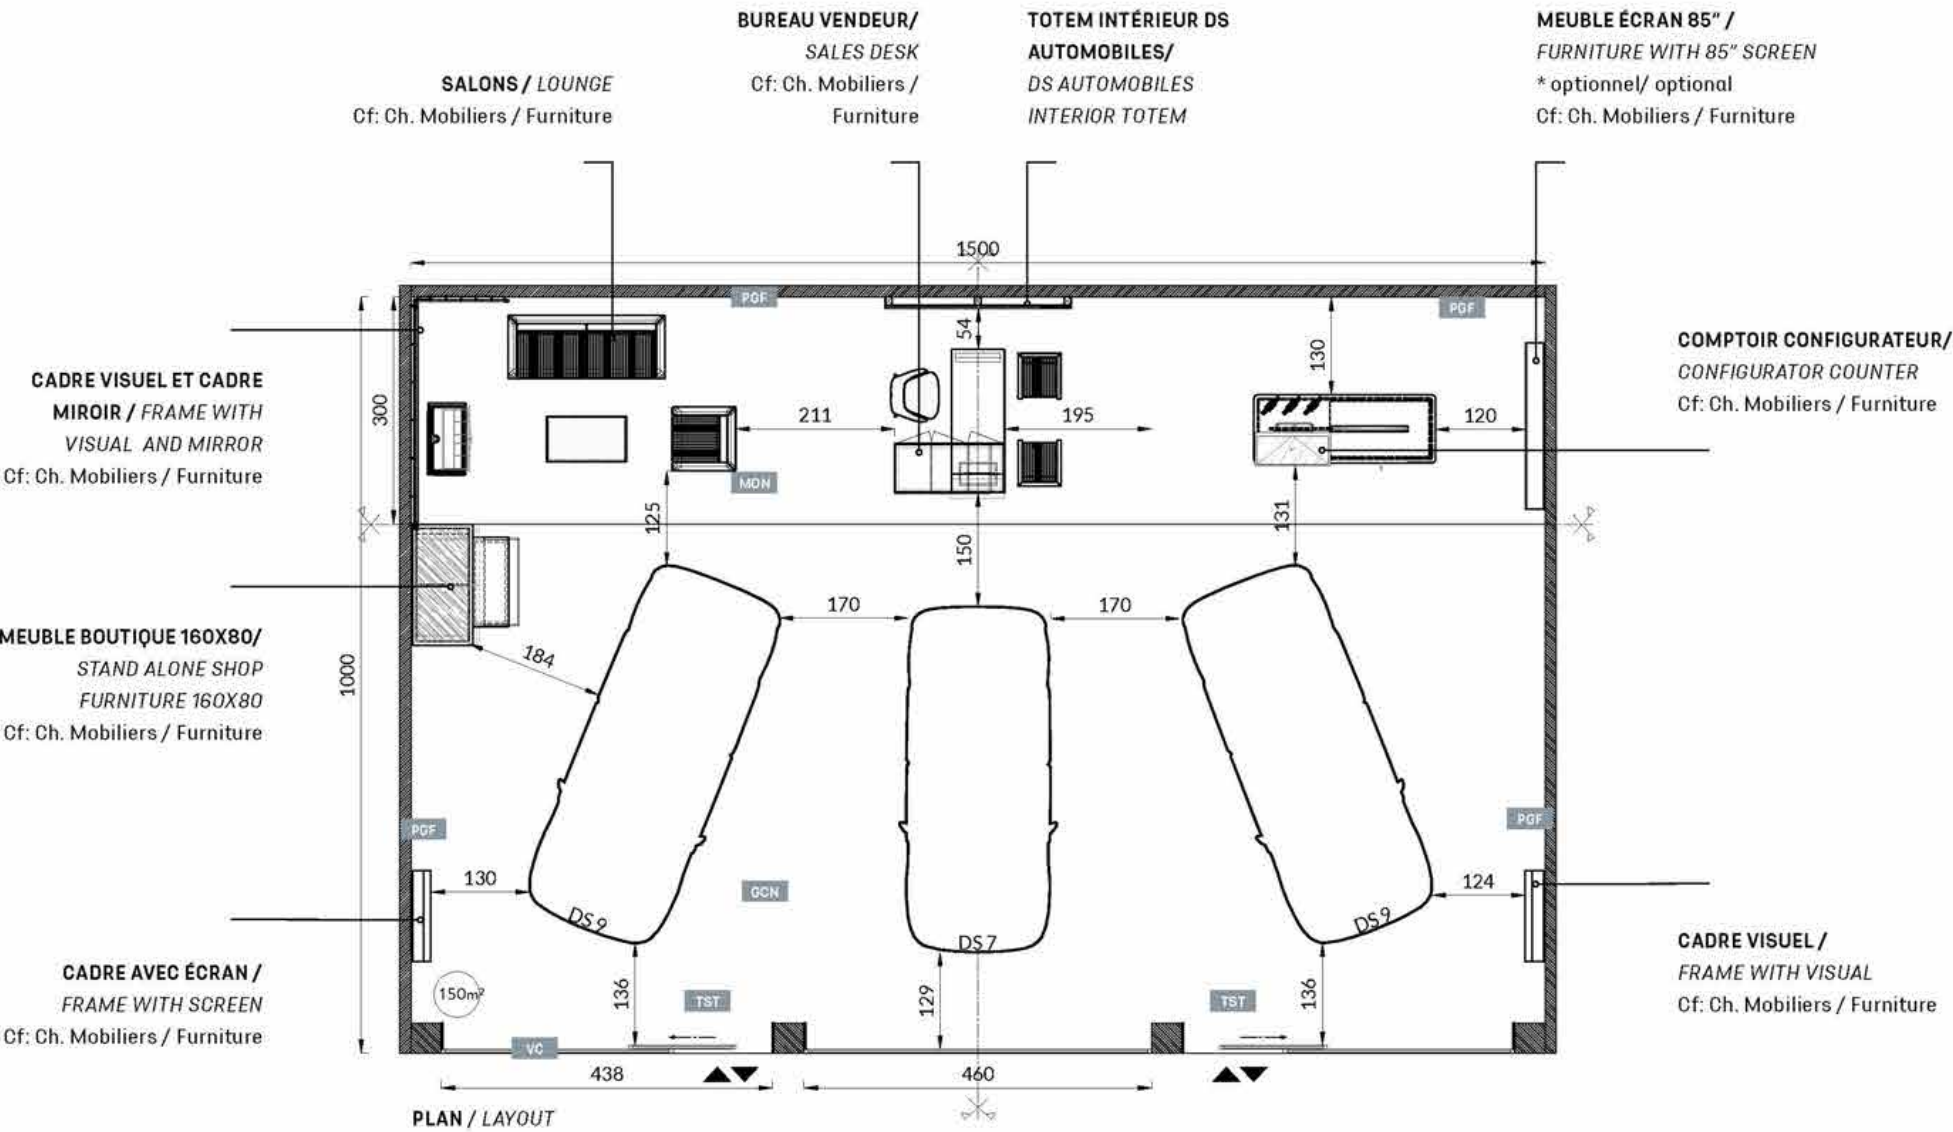

### ACCÈS VÉHICULES EN FACADE:

la largeur des portes doit permettre l'accès d'un véhicule.

**ACCÈS VÉHICULES À L'ARRIÈRE DU SHOWROOM :** la largeur des cloisons coulissantes doit permettre l'accès d'un véhicule.

**VEHICLE ACCESS ON THE FACADE:**

doors dimensions must allow vehicle access.

**VEHICLE ACCESS FROM BACK OR SIDE OF THE SHOWROOM:** doors to be sliding partitions, dimensions to allow vehicle access.



MÉTHODOLOGIE DE PROJET 150M²  
PROJECT METHODOLOGY 150M²

ÉLEVATIONS GÉNÉRALES / GENERAL ELEVATIONS


- PBE** PEINTURE BEIGE / BEIGE PAINT  
MAT FINISH 15% REFLECTION  
Ref: Chromatic gris petit cheval CH11154 or equivalent
- PGF** PEINTURE GRIS FONCÉ / DARK GREY PAINT  
MAT FINISH 15% REFLECTION  
Ref: RAL 7021 or equivalent
- PBL** PEINTURE BLANCHE / WHITE PAINT  
Ref: RAL 9003
- SPB** SOL PEINTURE BLANCHE / WHITE FLOOR PAINT  
Ref: BASF MasterTop® 1324, color RAL 9003
- SPN** SOL PEINTURE NOIRE / BLACK FLOOR PAINT  
Ref: BASF MasterTop® 1324, color RAL 7021
- GCN** SOL GRÈS CÉRAME NOIR / BLACK STONEWARE FLOOR  
Ref: Eiffelgres sensible black 60x60cm
- MON** MOQUETTE NOIRE EN LÈS /  
BLACK BROADLOOM CARPET  
Ref: Lano Zen color 800 black
- TST** TAPIS DE SOL TECHNIQUE NOIR /  
BLACK TECHNICAL MAT  
Ref: Forbo Nuway Tuftiguard design black anodised aluminium 17mm, single wiper strip charcoal finish
- PEN** PEINTURE EPOXY NOIRE MICROBILLÉE /  
BLACK MICROBEAD COATING  
Ref: AXALTA, Alesta AP The Fine Texture Collection RAL 9005 AE030554900520 or INTERPON, RAL 9005 Textura SN305G
- LN** LAQUE NOIRE MICROBILLÉE HAUTE RESISTANCE /  
HIGH RESISTANCE MICROBEAD BLACK LAQUER  
Ref: RAL 9005 or equivalent
- VC** VERRE CLAIR PLANIBEL "CLEARVISION" PAR AGC /  
AGC CLEAR GLASS "CLEARVISION"

CADRE VISUEL ET CADRE  
MIROIR / FRAME WITH  
VISUAL AND MIRROR  
Cf: Ch. Mobiliers / Furniture

SALONS / LOUNGE  
Cf: Ch. Mobiliers /  
Furniture

BUREAU VENDEUR/  
SALES DESK  
Cf: Ch. Mobiliers /  
Furniture


TOTEM INTÉRIEUR DS  
AUTOMOBILES/  
DS AUTOMOBILES  
INTERIOR TOTEM

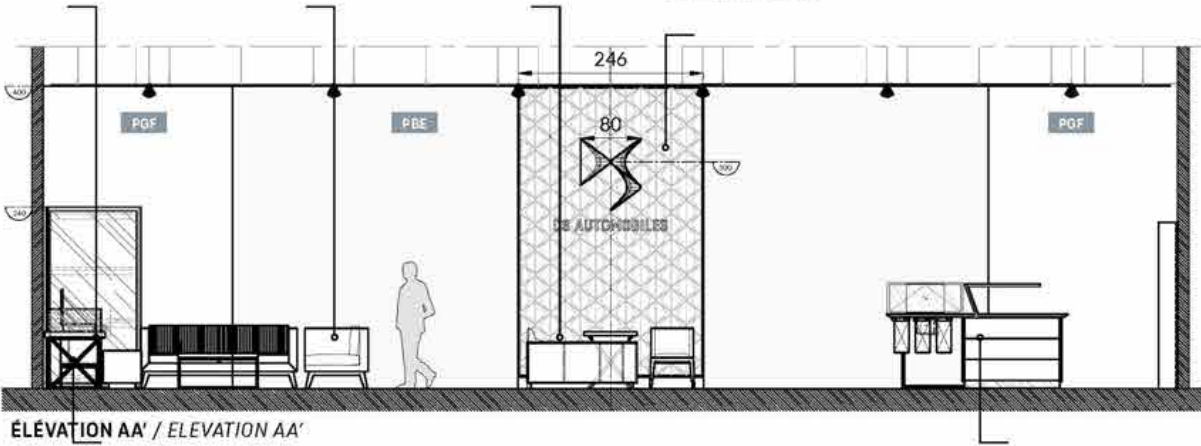

ÉLEVATION AA' / ELEVATION AA'


MEUBLE BOUTIQUE/  
STAND ALONE SHOP FURNITURE  
Cf: Ch. Mobiliers / Furniture

COMPTOIR CONFIGURATEUR/  
CONFIGURATOR COUNTER  
Cf: Ch. Mobiliers / Furniture

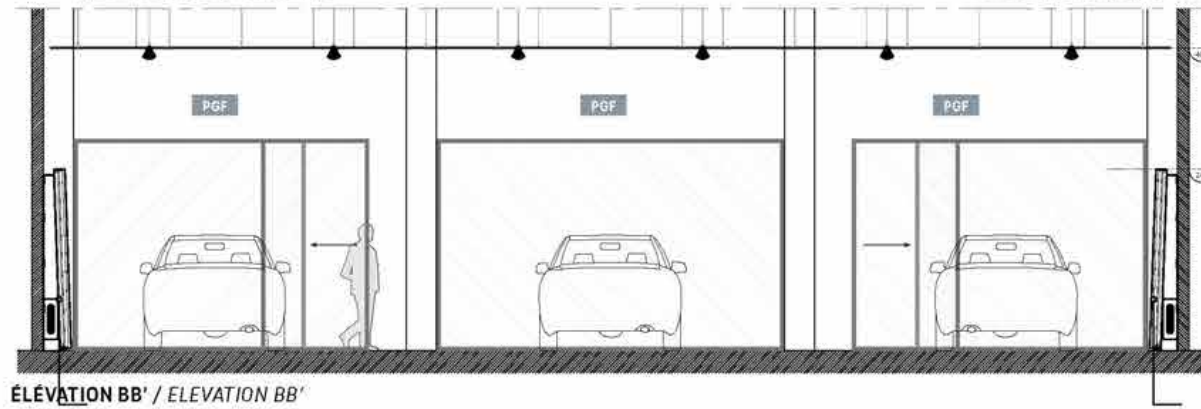


ÉLEVATION BB' / ELEVATION BB'

CADRE VISUEL / FRAME WITH VISUAL  
Cf: Ch. Mobiliers / Furniture

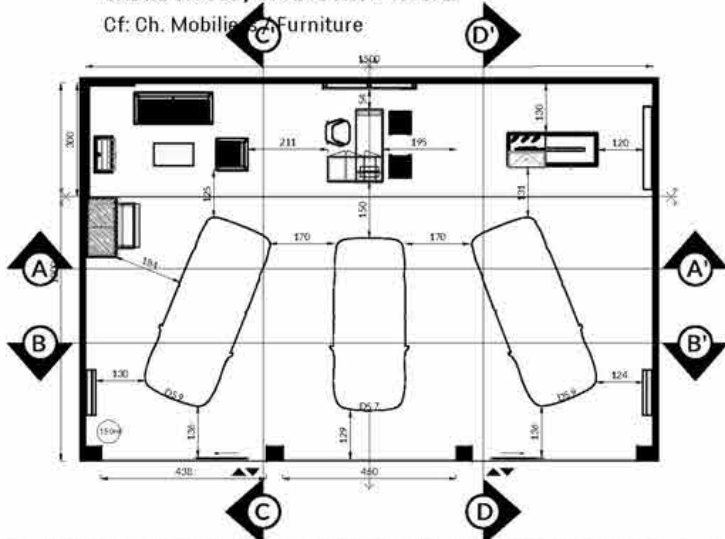

MEUBLE ÉCRAN 85" / FURNITURE  
WITH 85" SCREEN  
\* optionnel/ optional  
Cf: Ch. Mobiliers / Furniture


CADRE VISUEL /  
FRAME WITH VISUAL  
Cf: Ch. Mobiliers / Furniture

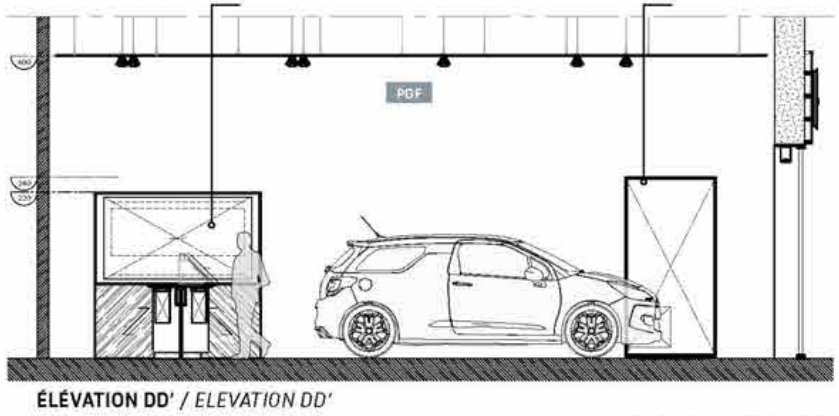

ÉLEVATION DD' / ELEVATION DD'

CADRE AVEC ÉCRAN / FRAME WITH SCREEN  
Cf: Ch. Mobiliers / Furniture

CADRE VISUEL ET CADRE MIROIR /  
FRAME WITH VISUAL AND MIRROR  
Cf: Ch. Mobiliers / Furniture

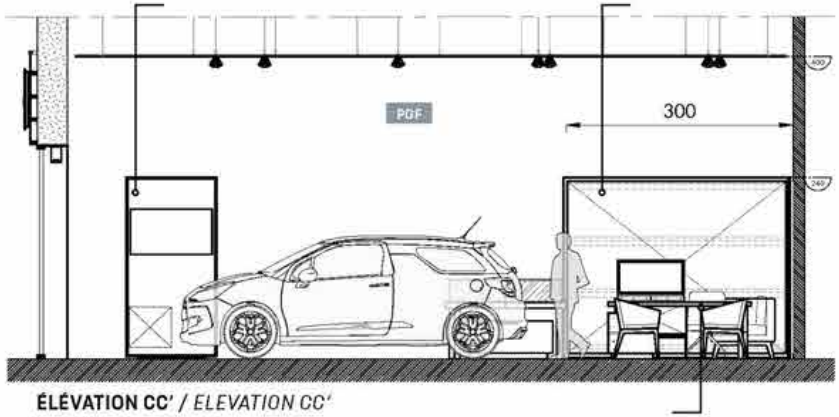

ÉLEVATION CC' / ELEVATION CC'

CADRE AVEC ÉCRAN / FRAME WITH SCREEN  
Cf: Ch. Mobiliers / Furniture

BUREAU VENDEUR/SALES DESK  
Cf: Ch. Mobiliers / Furniture

ACCÈS VÉHICULES EN FACADE:  
la largeur des portes doit permettre l'accès d'un véhicule.  
ACCÈS VÉHICULES À L'ARRIÈRE DU SHOWROOM :  
la largeur des cloisons coulissantes doit permettre l'accès d'un véhicule.  
VEHICLE ACCESS ON THE FACADE:  
doors dimensions must allow vehicle access.  
VEHICLE ACCESS FROM BACK OR SIDE OF THE  
SHOWROOM: doors to be slidding partitions,  
dimensions to allow vehicle access.

LES COTES ET DIMENSIONS PORTÉES SUR LE DOCUMENT SONT À VÉRIFIER SUR SITE. TOUS LES ÉLÉMENTS DOIVENT ÊTRE FIXÉS SUR UNE BASE STRUCTURELLE POUVANT SUPPORTER LEUR POIDS. LA FAISABILITÉ TECHNIQUE EST DE LA RESPONSABILITÉ DE L'ENTREPRISE EN CHARGE DE LA RÉALISATION DE L'OUVRAGE.  
SIZES AND DIMENSIONS TO BE CHECKED ON SITE. ALL ITEMS TO BE ATTACHED TO A WEIGHT BEARING STRUCTURE ABLE TO WITHSTAND THE LOAD. EACH SUPPLIER IS RESPONSIBLE FOR THE TECHNICAL FEASIBILITY OF ALL OF THEIR PRODUCTION.

ECHELLE 1:100 / SCALE 1:100



# MÉTHODOLOGIE DE PROJET 150M<sup>2</sup>


## PROJECT METHODOLOGY 150M<sup>2</sup>

PLAN DE SOL / FLOOR LAYOUT

- PBE** PEINTURE BEIGE / BEIGE PAINT  
MAT FINISH 15% REFLECTION  
Ref: Chromatic gris petit cheval CH11154 or equivalent
- PGF** PEINTURE GRIS FONCÉ / DARK GREY PAINT  
MAT FINISH 15% REFLECTION  
Ref: RAL 7021 or equivalent
- PBL** PEINTURE BLANCHE / WHITE PAINT  
Ref: RAL 9003
- SPB** SOL PEINTURE BLANCHE / WHITE FLOOR PAINT  
Ref: BASF MasterTop® 1324, color RAL 9003
- SPN** SOL PEINTURE NOIRE / BLACK FLOOR PAINT  
Ref: BASF MasterTop® 1324, color RAL 7021
- GCN** SOL GRÈS CÉRAME NOIR / BLACK STONEWARE FLOOR  
Ref: Eiffelgres sensible black 60x60cm
- MON** MOQUETTE NOIRE EN LÈS / BLACK BROADLOOM CARPET  
Ref: Lano Zen color 800 black
- TST** TAPIS DE SOL TECHNIQUE NOIR / BLACK TECHNICAL MAT  
Ref: Forbo Nuway Tuftiguard design black anodised aluminium 17mm, single wiper strip charcoal finish
- PEN** PEINTURE EPOXY NOIRE MICROBILLÉE / BLACK MICROBEAD COATING  
Ref: AXALTA, Alesta AP The Fine Texture Collection RAL 9005 AE030554900520 or INTERPON, RAL 9005 Textura SN305G
- LN** LAQUE NOIRE MICROBILLÉE HAUTE RESISTANCE / HIGH RESISTANCE MICROBEAD BLACK LACQUER  
Ref: RAL 9005 or equivalent
- VC** VERRE CLAIR PLANIBEL "CLEARVISION" PAR AGC / AGC CLEAR GLASS «CLEARVISION»




DETAIL 01 - NO SCALE

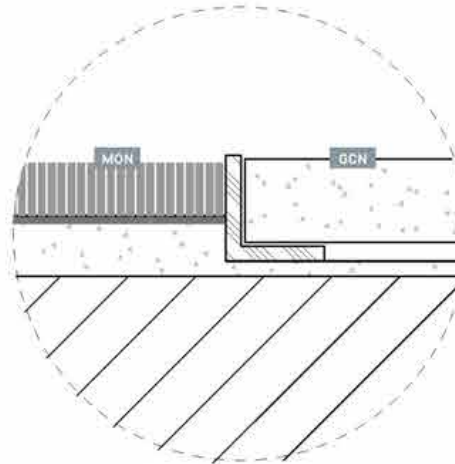

DETAIL 02 - SCALE 1:1




DETAIL 02 - NO SCALE

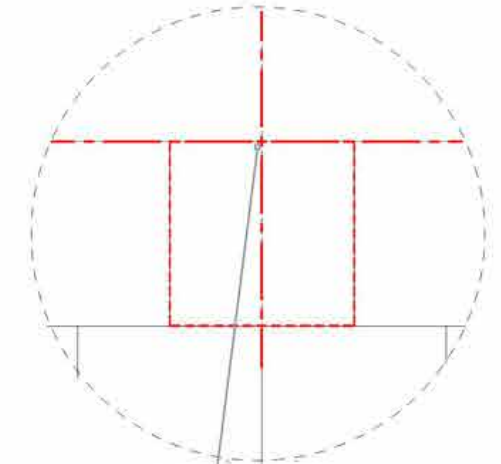

DETAIL 02 - SCALE 1:20

JONCTION MOQUETTE ET TAPIS TECHNIQUE OU  
CARRELAGE : 1MM EN DESSOUS DU JOINT  
JUNCTION BETWEEN CARPET AND MAT OR TILES:  
1MM BELOW JUNCTION

POINT DE DÉPART DU CALEPINAGE  
STARTED POINT OF TILES LAYOUT

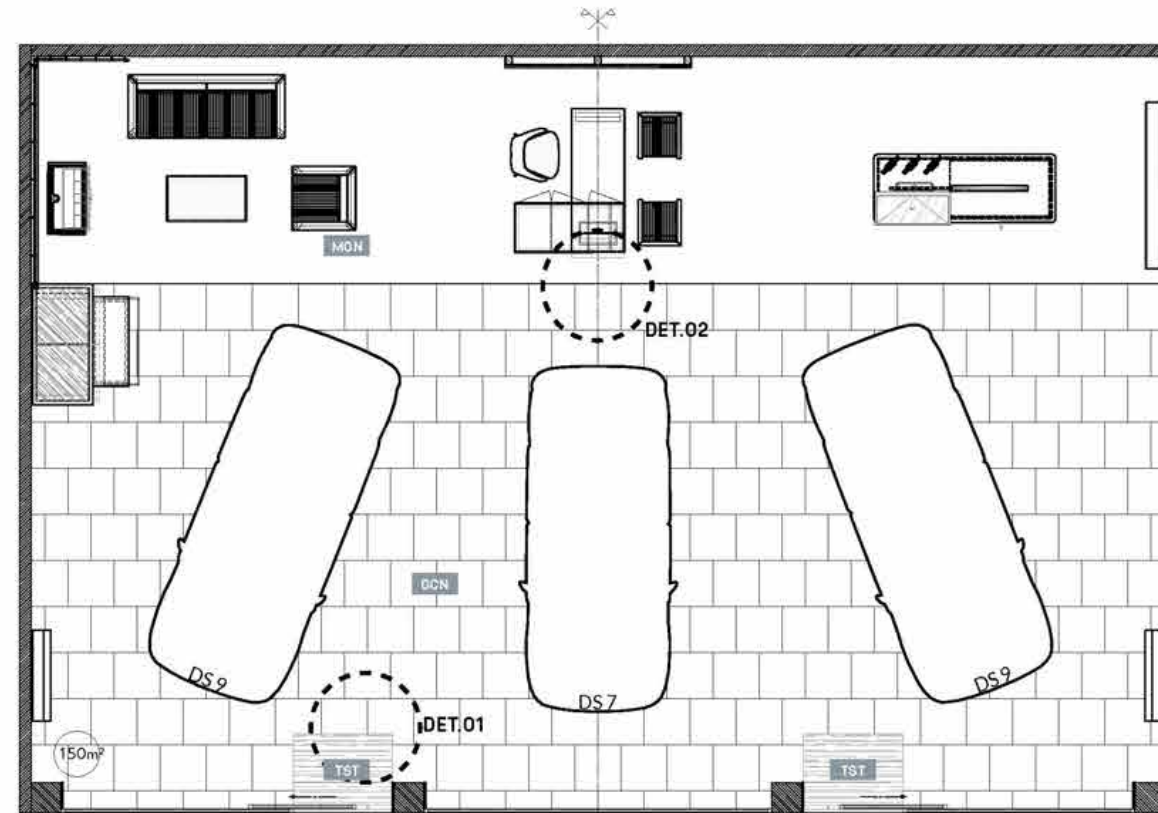

PLAN DE SOL / FLOOR LAYOUT

LE CALEPINAGE DOIT ÊTRE LU HORIZONTALEMENT PAR RAPPORT À L'ENTRÉE : LE DÉCALAGE, (LA QUINCONCE) EST RÉALISÉE HORIZONTALEMENT.  
THE PATTERN LAYOUT SHOULD BE READ HORIZONTALLY FROM THE ENTRANCE: OFFSET TO BE HORIZONTAL.

# MÉTHODOLOGIE DE PROJET 150M²

## PROJECT METHODOLOGY 150M²

PLAN DE PLAFOND VERSION MONOMARQUE / REFLECTED CEILING LAYOUT VERSION MONOBRAND

- PBE** PEINTURE BEIGE / BEIGE PAINT  
MAT FINISH 15% REFLECTION  
Ref: Chromatic gris petit cheval CH11154 or equivalent
- PGF** PEINTURE GRIS FONCÉ / DARK GREY PAINT  
MAT FINISH 15% REFLECTION  
Ref: RAL 7021 or equivalent
- PBL** PEINTURE BLANCHE / WHITE PAINT  
Ref: RAL 9003
- SPB** SOL PEINTURE BLANCHE / WHITE FLOOR PAINT  
Ref: BASF MasterTop® 1324, color RAL 9003
- SPN** SOL PEINTURE NOIRE / BLACK FLOOR PAINT  
Ref: BASF MasterTop® 1324, color RAL 7021
- GCN** SOL GRÈS CÉRAME NOIR / BLACK STONEWARE FLOOR  
Ref: Eiffelgres sensible black 60x60cm
- MON** MOQUETTE NOIRE EN LÈS /  
BLACK BROADLOOM CARPET  
Ref: Lano Zen color 800 black
- TST** TAPIS DE SOL TECHNIQUE NOIR /  
BLACK TECHNICAL MAT  
Ref: Forbo Nuway Tuftiguard design black anodised aluminium 17mm, single wiper strip charcoal finish
- PEN** PEINTURE EPOXY NOIRE MICROBILLÉE /  
BLACK MICROBEAD COATING  
Ref: AXALTA, Alesta AP The Fine Texture Collection RAL 9005 AE030554900520 or INTERPON, RAL 9005 Textura SN305G
- LN** LAQUE NOIRE MICROBILLÉE HAUTE RESISTANCE /  
HIGH RESISTANCE MICROBEAD BLACK LAQUER  
Ref: RAL 9005 or equivalent
- VC** VERRE CLAIR PLANIBEL "CLEARVISION" PAR AGC /  
AGC CLEAR GLASS «CLEARVISION»



IMAGE ILLUSTRATIVE NON CONTRACTUELLE /  
IMAGE IS FOR ILLUSTRATION PURPOSES ONLY AND NOT LEGALLY BINDING


TOUS LES ÉLÉMENTS TECHNIQUES ET CONSTRUCTIFS  
ONT UNE FINITION NOIRE  
ALL TECHNICAL AND CONSTRUCTION ELEMENTS HAVE  
TO BE WITH BLACK FINISH



DETAIL 01 - SPOT SIMPLE \*



DETAIL 02 - SPOT DOUBLE \*

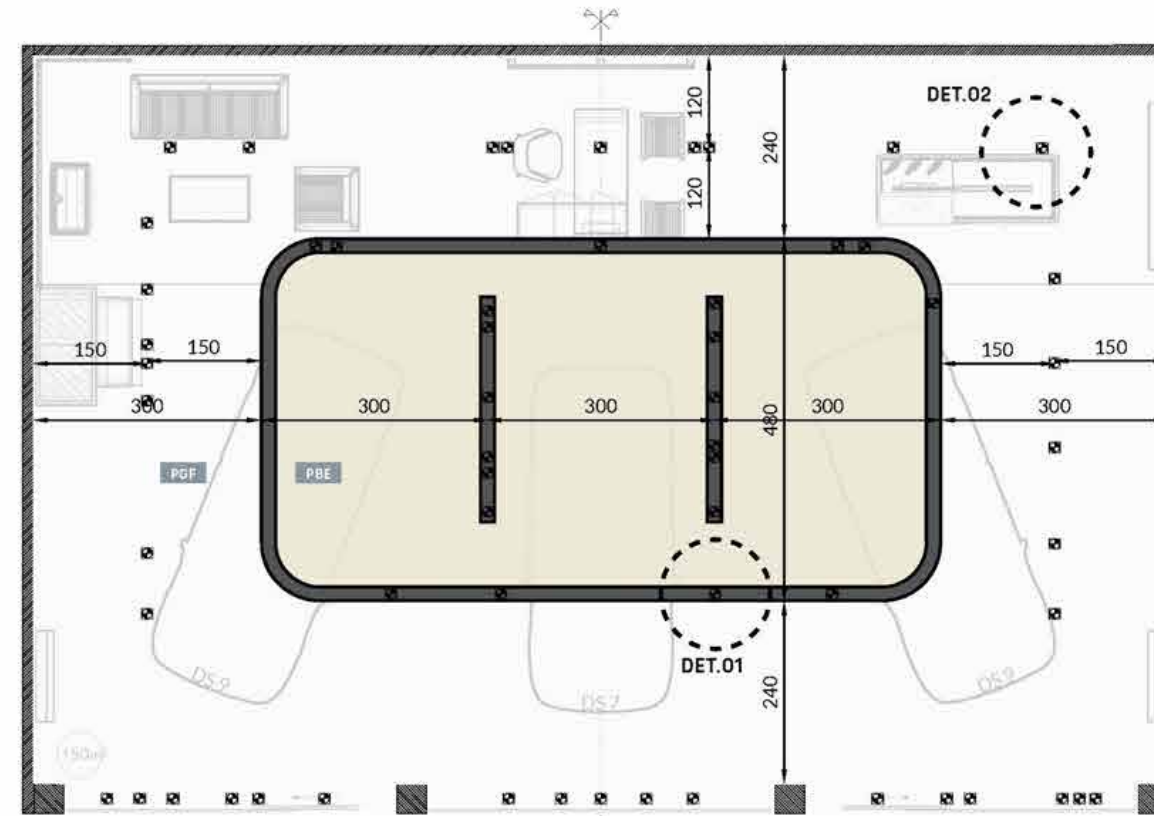

PLAN DE PLAFOND MONOMARQUE /  
MONOBRAND REFLECTED CEILING LAYOUT



# MÉTHODOLOGIE DE PROJET 150M² PROJECT METHODOLOGY 150M²

PLAN D'ÉCLAIRAGE VERSION MONOMARQUE / LIGHTING LAYOUT VERSION MONOBRAND

- PBE** PEINTURE BEIGE / BEIGE PAINT  
MAT FINISH 15% REFLECTION  
Ref: Chromatic gris petit cheval CH11154 or equivalent
- PGF** PEINTURE GRIS FONCÉ / DARK GREY PAINT  
MAT FINISH 15% REFLECTION  
Ref: RAL 7021 or equivalent
- PBL** PEINTURE BLANCHE / WHITE PAINT  
Ref: RAL 9003
- SPB** SOL PEINTURE BLANCHE / WHITE FLOOR PAINT  
Ref: BASF MasterTop® 1324, color RAL 9003
- SPN** SOL PEINTURE NOIRE / BLACK FLOOR PAINT  
Ref: BASF MasterTop® 1324, color RAL 7021
- GCN** SOL GRÈS CÉRAME NOIR / BLACK STONEWARE FLOOR  
Ref: Eiffelgres sensible black 60x60cm
- MON** MOQUETTE NOIRE EN LÈS /  
BLACK BROADLOOM CARPET  
Ref: Lano Zen color 800 black
- TST** TAPIS DE SOL TECHNIQUE NOIR /  
BLACK TECHNICAL MAT  
Ref: Forbo Nuway Tuftiguard design black anodised aluminium 17mm, single wiper strip charcoal finish
- PEN** PEINTURE EPOXY NOIRE MICROBILLÉE /  
BLACK MICROBEAD COATING  
Ref: AXALTA, Alesta AP The Fine Texture Collection RAL 9005 AE030554900520 or INTERPON, RAL 9005 Textura SN305G
- LN** LAQUE NOIRE MICROBILLÉE HAUTE RESISTANCE /  
HIGH RESISTANCE MICROBEAD BLACK LACQUER  
Ref: RAL 9005 or equivalent
- VC** VERRE CLAIR PLANIBEL "CLEARVISION" PAR AGC /  
AGC CLEAR GLASS «CLEARVISION»



IMAGE ILLUSTRATIVE NON CONTRACTUELLE /  
IMAGE IS FOR ILLUSTRATION PURPOSES ONLY AND NOT LEGALLY BINDING


TOUS LES ÉLÉMENTS TECHNIQUES ET CONSTRUCTIFS  
ONT UNE FINITION NOIRE  
ALL TECHNICAL AND CONSTRUCTION ELEMENTS HAVE  
TO BE WITH BLACK FINISH



DETAIL 01 - SPOT SIMPLE \*



DETAIL 02 - SPOT DOUBLE \*

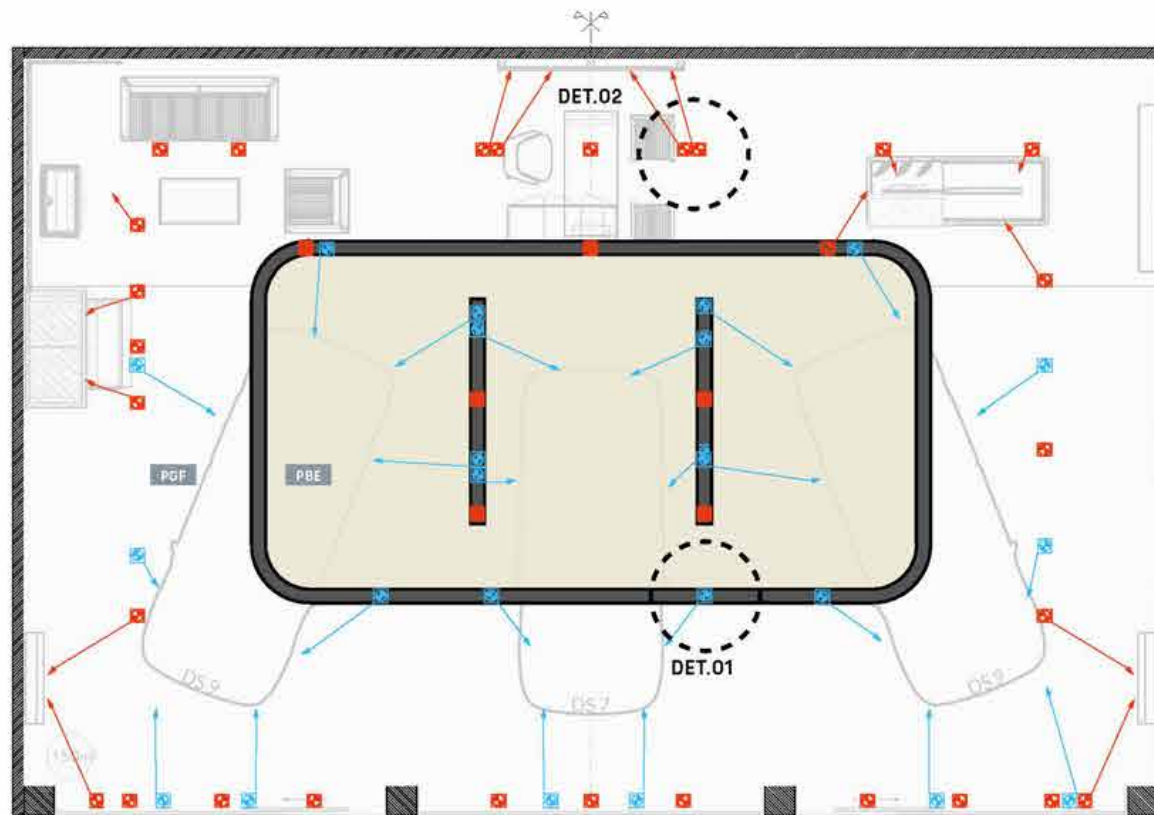

PLAN D'ÉCLAIRAGE VERSION MONOMARQUE /  
LIGHTING LAYOUT VERSION MONOBRAND

SHOWROOM

80



MÉTHODOLOGIE DE PROJET MULTI-BRAND 150M²  
PROJECT METHODOLOGY MULTI-BRAND 150M²


PLAN D'ÉCLAIRAGE VERSION MULTI-MARQUE / LIGHTING LAYOUT MULTI-BRAND VERSION

- PBE** PEINTURE BEIGE / BEIGE PAINT  
MAT FINISH 15% REFLECTION  
Ref: Chromatic gris petit cheval CH11154 or equivalent
- PGF** PEINTURE GRIS FONCÉ / DARK GREY PAINT  
MAT FINISH 15% REFLECTION  
Ref: RAL 7021 or equivalent
- PBL** PEINTURE BLANCHE / WHITE PAINT  
Ref: RAL 9003
- SPB** SOL PEINTURE BLANCHE / WHITE FLOOR PAINT  
Ref: BASF MasterTop® 1324, color RAL 9003
- SPN** SOL PEINTURE NOIRE / BLACK FLOOR PAINT  
Ref: BASF MasterTop® 1324, color RAL 7021
- GCN** SOL GRÈS CÉRAME NOIR / BLACK STONEWARE FLOOR  
Ref: Eiffelgres sensible black 60x60cm
- MON** MOQUETTE NOIRE EN LÈS / BLACK BROADLOOM CARPET  
Ref: Lano Zen color 800 black
- TST** TAPIS DE SOL TECHNIQUE NOIR / BLACK TECHNICAL MAT  
Ref: Forbo Nuway Tuftiguard design black anodised aluminium 17mm, single wiper strip charcoal finish
- PEN** PEINTURE EPOXY NOIRE MICROBILLÉE / BLACK MICROBEAD COATING  
Ref: AXALTA, Alesta AP The Fine Texture Collection RAL 9005 AE030554900520 or INTERPON, RAL 9005 Textura SN305G
- LN** LAQUE NOIRE MICROBILLÉE HAUTE RESISTANCE / HIGH RESISTANCE MICROBEAD BLACK LAQUER  
Ref: RAL 9005 or equivalent
- VC** VERRE CLAIR PLANIBEL "CLEARVISION" PAR AGC / AGC CLEAR GLASS «CLEARVISION»



IMAGE ILLUSTRATIVE NON CONTRACTUELLE /  
IMAGE IS FOR ILLUSTRATION PURPOSES ONLY AND NOT LEGALLY BINDING

TOUS LES ÉLÉMENTS TECHNIQUES ET CONSTRUCTIFS  
ONT UNE FINITION NOIRE  
ALL TECHNICAL AND CONSTRUCTION ELEMENTS HAVE  
TO BE WITH BLACK FINISH

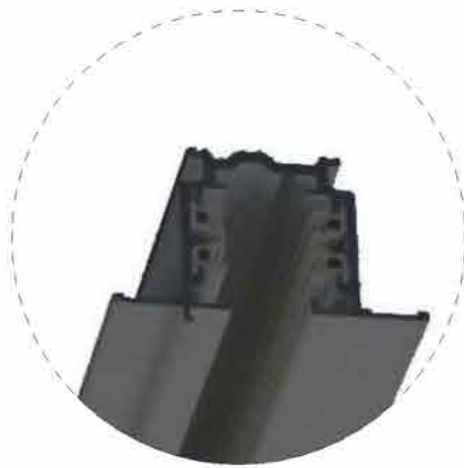

DETAIL 01 - RAIL INTÉGRÉ




DETAIL 02 - SPOT SIMPLE

CHAUD  
FROID




DETAIL 03 - SPOT SOUS DALLE

CHAUD

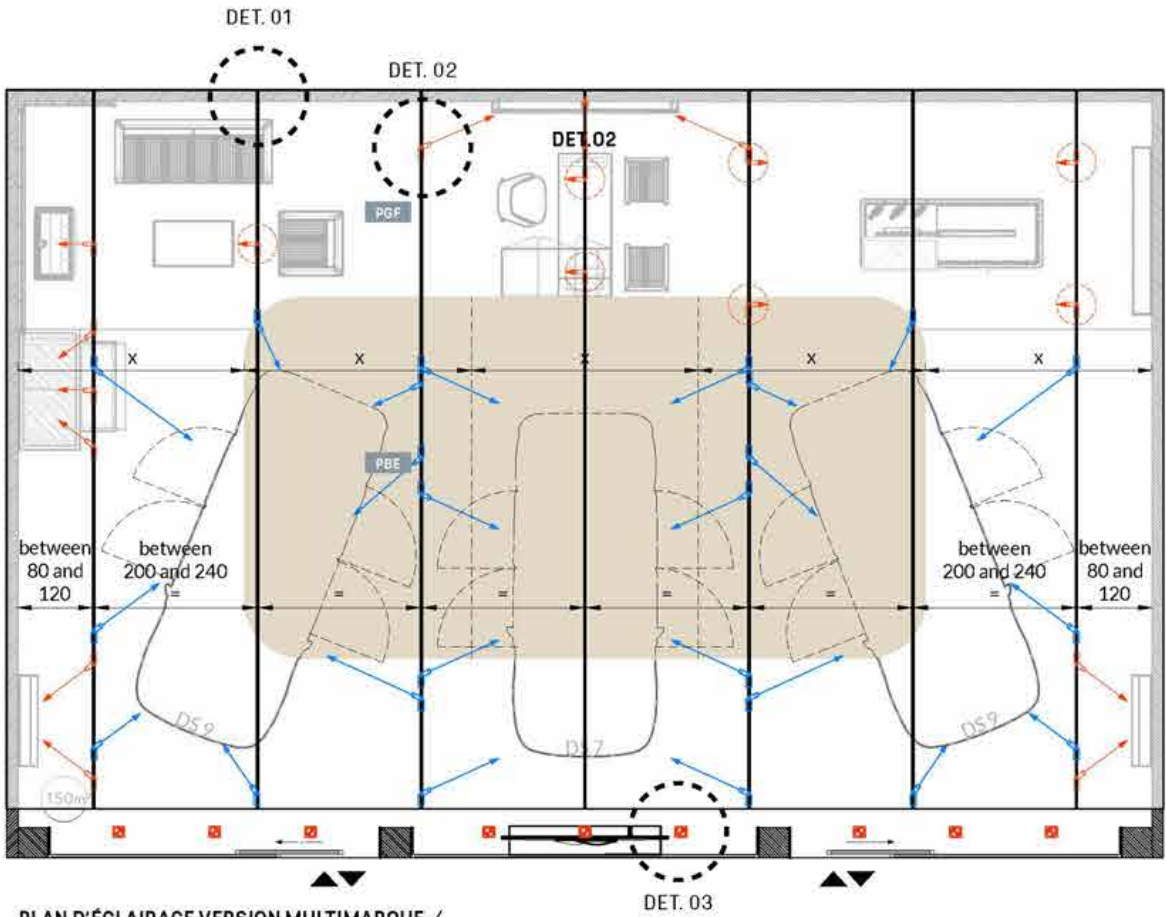

PLAN D'ÉCLAIRAGE VERSION MULTIMARQUE /  
LIGHTING LAYOUT VERSION MULTIBRAND

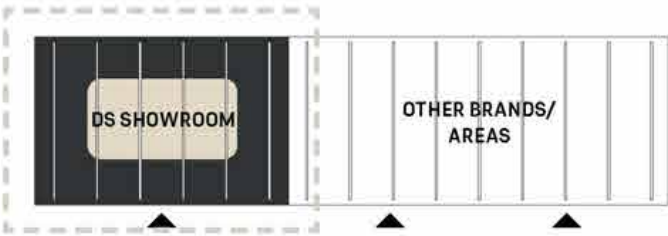

IMPLANTATION DE L'ÉCLAIRAGE PERPENDICULAIRE À LA FACADE  
LIGHTING LAYOUT PERPENDICULAR TO THE FACADE

LES COTES ET DIMENSIONS PORTÉES SUR LE DOCUMENT SONT À VÉRIFIER SUR SITE. TOUS LES ÉLÉMENTS DOIVENT ÊTRE FIXÉS SUR UNE BASE STRUCTURELLE POUVANT SUPPORTER LEUR POIDS. LA FAISABILITÉ TECHNIQUE EST DE LA RESPONSABILITÉ DE L'ENTREPRISE EN CHARGE DE LA RÉALISATION DE L'OUVRAGE.  
SIZES AND DIMENSIONS TO BE CHECKED ON SITE. ALL ITEMS TO BE ATTACHED TO A WEIGHT BEARING STRUCTURE ABLE TO WITHSTAND THE LOAD. EACH SUPPLIER IS RESPONSIBLE FOR THE TECHNICAL FEASIBILITY OF ALL OF THEIR PRODUCTION.

ECHELLE 1:100 / SCALE 1:100



# MÉTHODOLOGIE DE PROJET MULTI-BRAND 150M<sup>2</sup>

## PROJECT METHODOLOGY MULTI-BRAND 150M<sup>2</sup>


PLAN D'ÉCLAIRAGE VERSION MULTI-MARQUE / LIGHTING LAYOUT MULTI-BRAND VERSION

- PBE** PEINTURE BEIGE / BEIGE PAINT  
MAT FINISH 15% REFLECTION  
Ref: Chromatic gris petit cheval CH11154 or equivalent
- PGF** PEINTURE GRIS FONCÉ / DARK GREY PAINT  
MAT FINISH 15% REFLECTION  
Ref: RAL 7021 or equivalent
- PBL** PEINTURE BLANCHE / WHITE PAINT  
Ref: RAL 9003
- SPB** SOL PEINTURE BLANCHE / WHITE FLOOR PAINT  
Ref: BASF MasterTop® 1324, color RAL 9003
- SPN** SOL PEINTURE NOIRE / BLACK FLOOR PAINT  
Ref: BASF MasterTop® 1324, color RAL 7021
- GCN** SOL GRÈS CÉRAME NOIR / BLACK STONEWARE FLOOR  
Ref: Eiffelgres sensible black 60x60cm
- MON** MOQUETTE NOIRE EN LÈS / BLACK BROADLOOM CARPET  
Ref: Lano Zen color 800 black
- TST** TAPIS DE SOL TECHNIQUE NOIR / BLACK TECHNICAL MAT  
Ref: Forbo Nuway Tuftiguard design black anodised aluminium 17mm, single wiper strip charcoal finish
- PEN** PEINTURE EPOXY NOIRE MICROBILLÉE / BLACK MICROBEAD COATING  
Ref: AXALTA, Alesta AP The Fine Texture Collection RAL 9005 AE030554900520 or INTERPON, RAL 9005 Textura SN305G
- LN** LAQUE NOIRE MICROBILLÉE HAUTE RESISTANCE / HIGH RESISTANCE MICROBEAD BLACK LAQUER  
Ref: RAL 9005 or equivalent
- VC** VERRE CLAIR PLANIBEL "CLEARVISION" PAR AGC / AGC CLEAR GLASS «CLEARVISION»



IMAGE ILLUSTRATIVE NON CONTRACTUELLE /  
IMAGE IS FOR ILLUSTRATION PURPOSES ONLY AND NOT LEGALLY BINDING

TOUS LES ÉLÉMENTS TECHNIQUES ET CONSTRUCTIFS  
ONT UNE FINITION NOIRE  
ALL TECHNICAL AND CONSTRUCTION ELEMENTS HAVE  
TO BE WITH BLACK FINISH

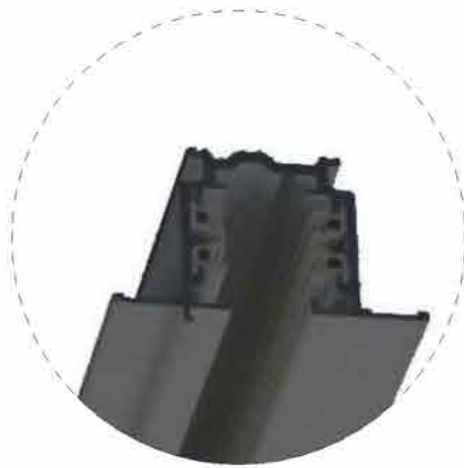

DETAIL 01 - RAIL INTÉGRÉ




DETAIL 02 - SPOT SIMPLE

CHAUD  
FROID




DETAIL 03 - SPOT SOUS DALLE

CHAUD

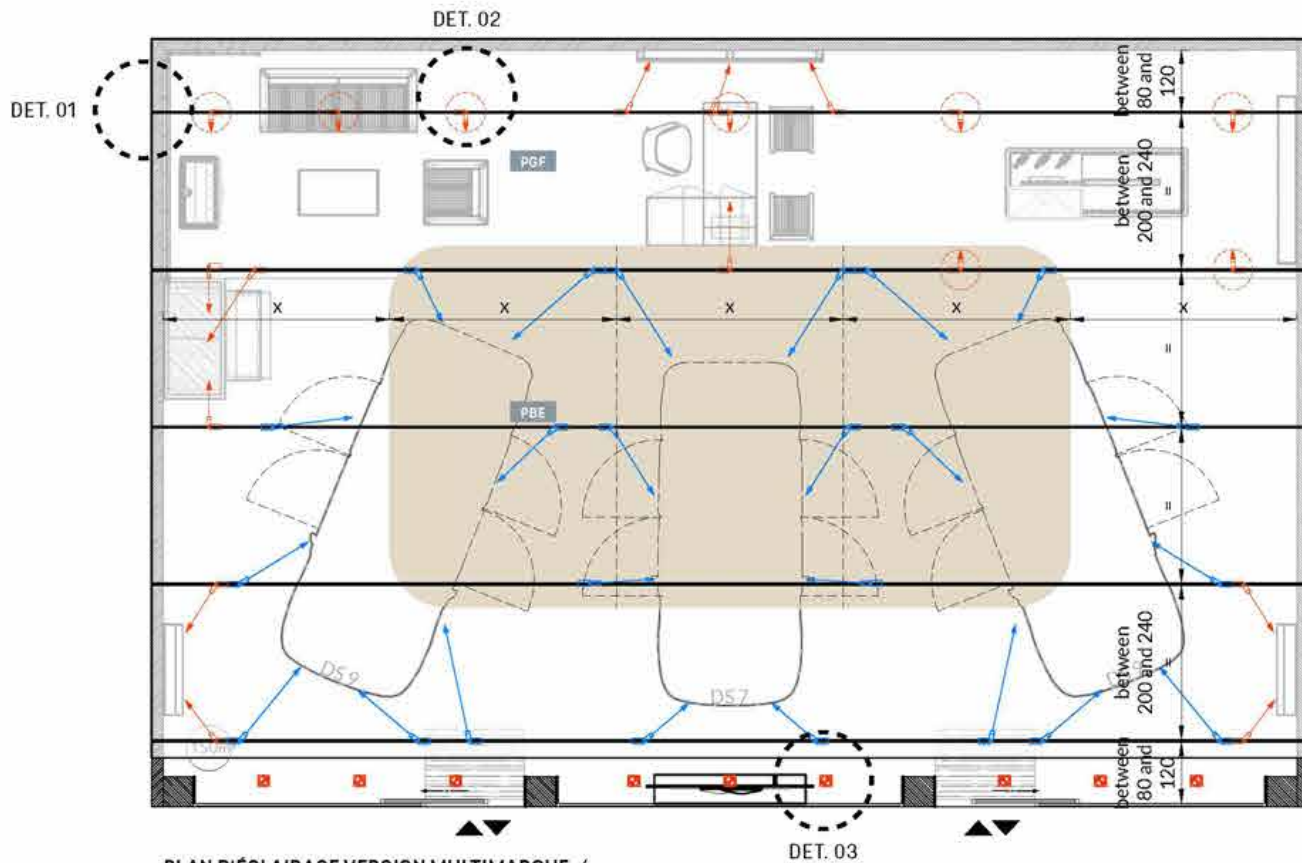

PLAN D'ÉCLAIRAGE VERSION MULTIMARQUE /  
LIGHTING LAYOUT VERSION MULTIBRAND

IMPLANTATION DE L'ÉCLAIRAGE  
PARALLÈLE À LA FACADE  
LIGHTING LAYOUT PARALLEL TO THE  
FACADE

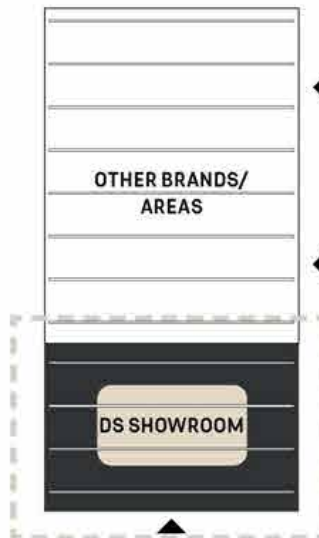


# MÉTHODOLOGIE DE PROJET 150M<sup>2</sup>

## PROJECT METHODOLOGY 150M<sup>2</sup>

PLAN DE COLORIS MURAUX / COLOR WALL LAYOUT

- PBE PEINTURE BEIGE / BEIGE PAINT**  
MAT FINISH 15% REFLECTION  
Ref: Chromatic gris petit cheval CH11154 or equivalent
- PGF PEINTURE GRIS FONCÉ / DARK GREY PAINT**  
MAT FINISH 15% REFLECTION  
Ref: RAL 7021 or equivalent
- PBL PEINTURE BLANCHE / WHITE PAINT**  
Ref: RAL 9003
- SPB SOL PEINTURE BLANCHE / WHITE FLOOR PAINT**  
Ref: BASF MasterTop® 1324, color RAL 9003
- SPN SOL PEINTURE NOIRE / BLACK FLOOR PAINT**  
Ref: BASF MasterTop® 1324, color RAL 7021
- GCN SOL GRÈS CÉRAME NOIR / BLACK STONEWARE FLOOR**  
Ref: Eiffelgres sensible black 60x60cm
- MON MOQUETTE NOIRE EN LÈS / BLACK BROADLOOM CARPET**  
Ref: Lano Zen color 800 black
- TST TAPIS DE SOL TECHNIQUE NOIR / BLACK TECHNICAL MAT**  
Ref: Forbo Nuway Tuftiguard design black anodised aluminium 17mm, single wiper strip charcoal finish
- PEN PEINTURE EPOXY NOIRE MICROBILLÉE / BLACK MICROBEAD COATING**  
Ref: AXALTA, Alesta AP The Fine Texture Collection RAL 9005 AE030554900520 or INTERPON, RAL 9005 Textura SN305G
- LN LAQUE NOIRE MICROBILLÉE HAUTE RESISTANCE / HIGH RESISTANCE MICROBEAD BLACK LACQUER**  
Ref: RAL 9005 or equivalent
- VC VERRE CLAIR PLANIBEL "CLEARVISION" PAR AGC / AGC CLEAR GLASS «CLEARVISION»**

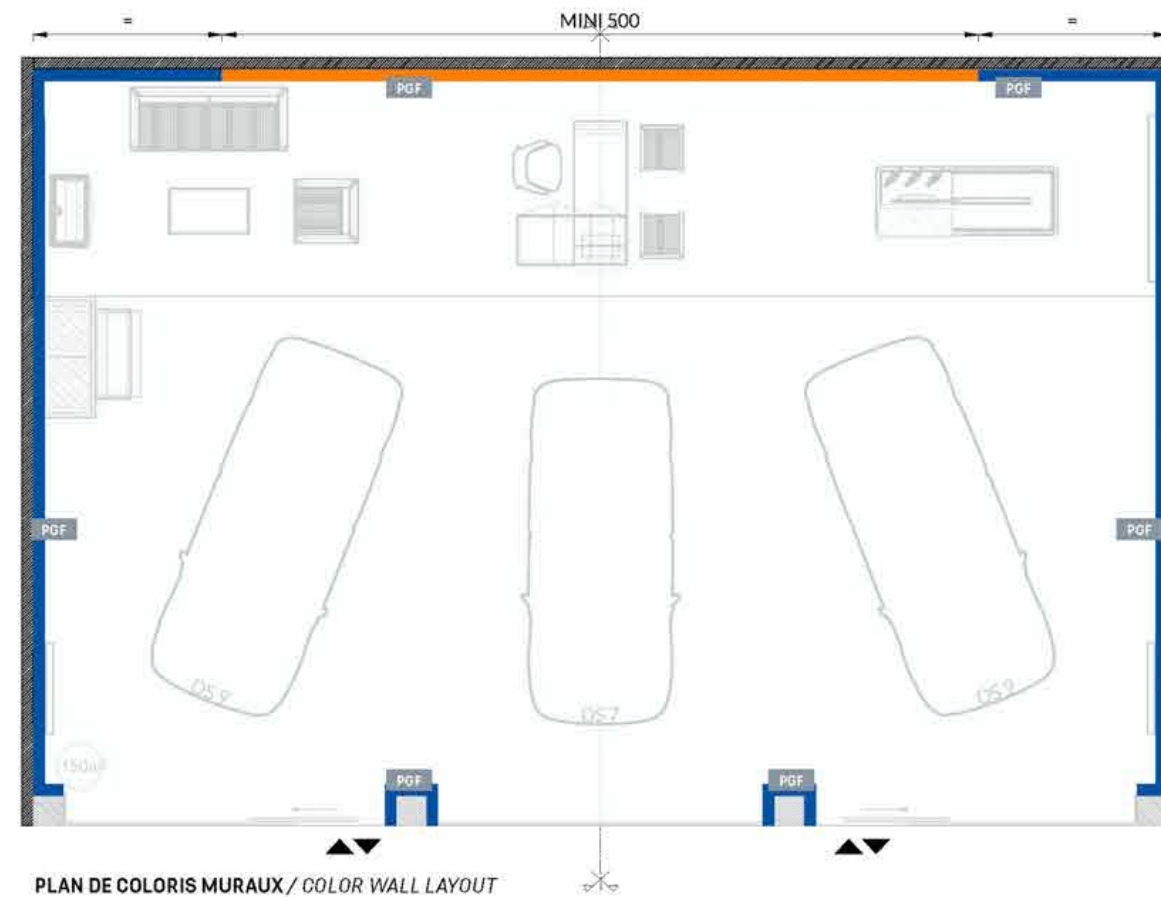



TOTEM FAÇADE PRINCIPALE  
MAIN FACADE TOTEM

FINITION FACE INTÉRIEURE / INTERIOR SIDE FINISH



CAS DE SITE RÉNOVÉ / REFURBISHMENTSITE CASE

le concessionnaire doit ajouter un adhésif couleur champagne sur le vitrage à l'arrière du totem principal de façade  
dealer to hide glass partition with champagne finish plasterboard



CAS DE CONSTRUCTION NEUF / NEW CONSTRUCTION CASE

le fournisseur doit produire le totem principal de façade avec la finition noire  
supplier to produce main façade totem with black finish



**PBE** PEINTURE BEIGE / BEIGE PAINT  
MAT FINISH 15% REFLECTION  
Ref: Chromatic gris petit cheval CH11154 or equivalent

**PNE** PEINTURE NOIRE / BLACK PAINT MAT  
Ref: RAL 9005



## VISUEL INTÉRIEUR INDOOR VISUAL

### VALORISER LA TECHNOLOGIE

Le visuel met en avant la technologie E-Tense au sein des showrooms ainsi que la première victoire de DS TECHEETAH et Jean-Eric Vergne au dernier championnat de Formule-E 2019.

#### TECHNOLOGY TAKING CENTRE STAGE

The large visual in showrooms draws visitors' attention to E-Tense technology as well as the 2019 Formula E Championship, where the drivers' championship title went to DS Techeetah's Jean-Eric Vergne.





VISUEL OBLIGATOIRE SUR TOILE  
TENDUE MURALE  
MANDATORY WALL-MOUNTED  
CANVAS WITH VISUAL

OU




VISUEL OBLIGATOIRE SUR TOILE  
TENDUE AUTOPORTANTE  
MANDATORY SELF-STANDING  
CANVAS WITH VISUAL

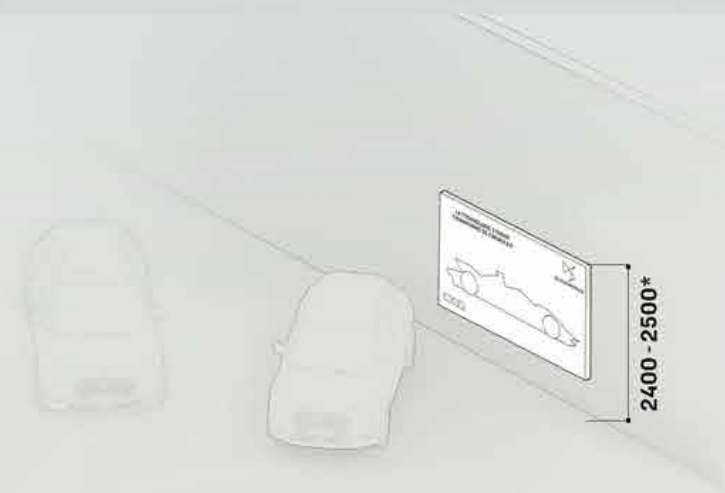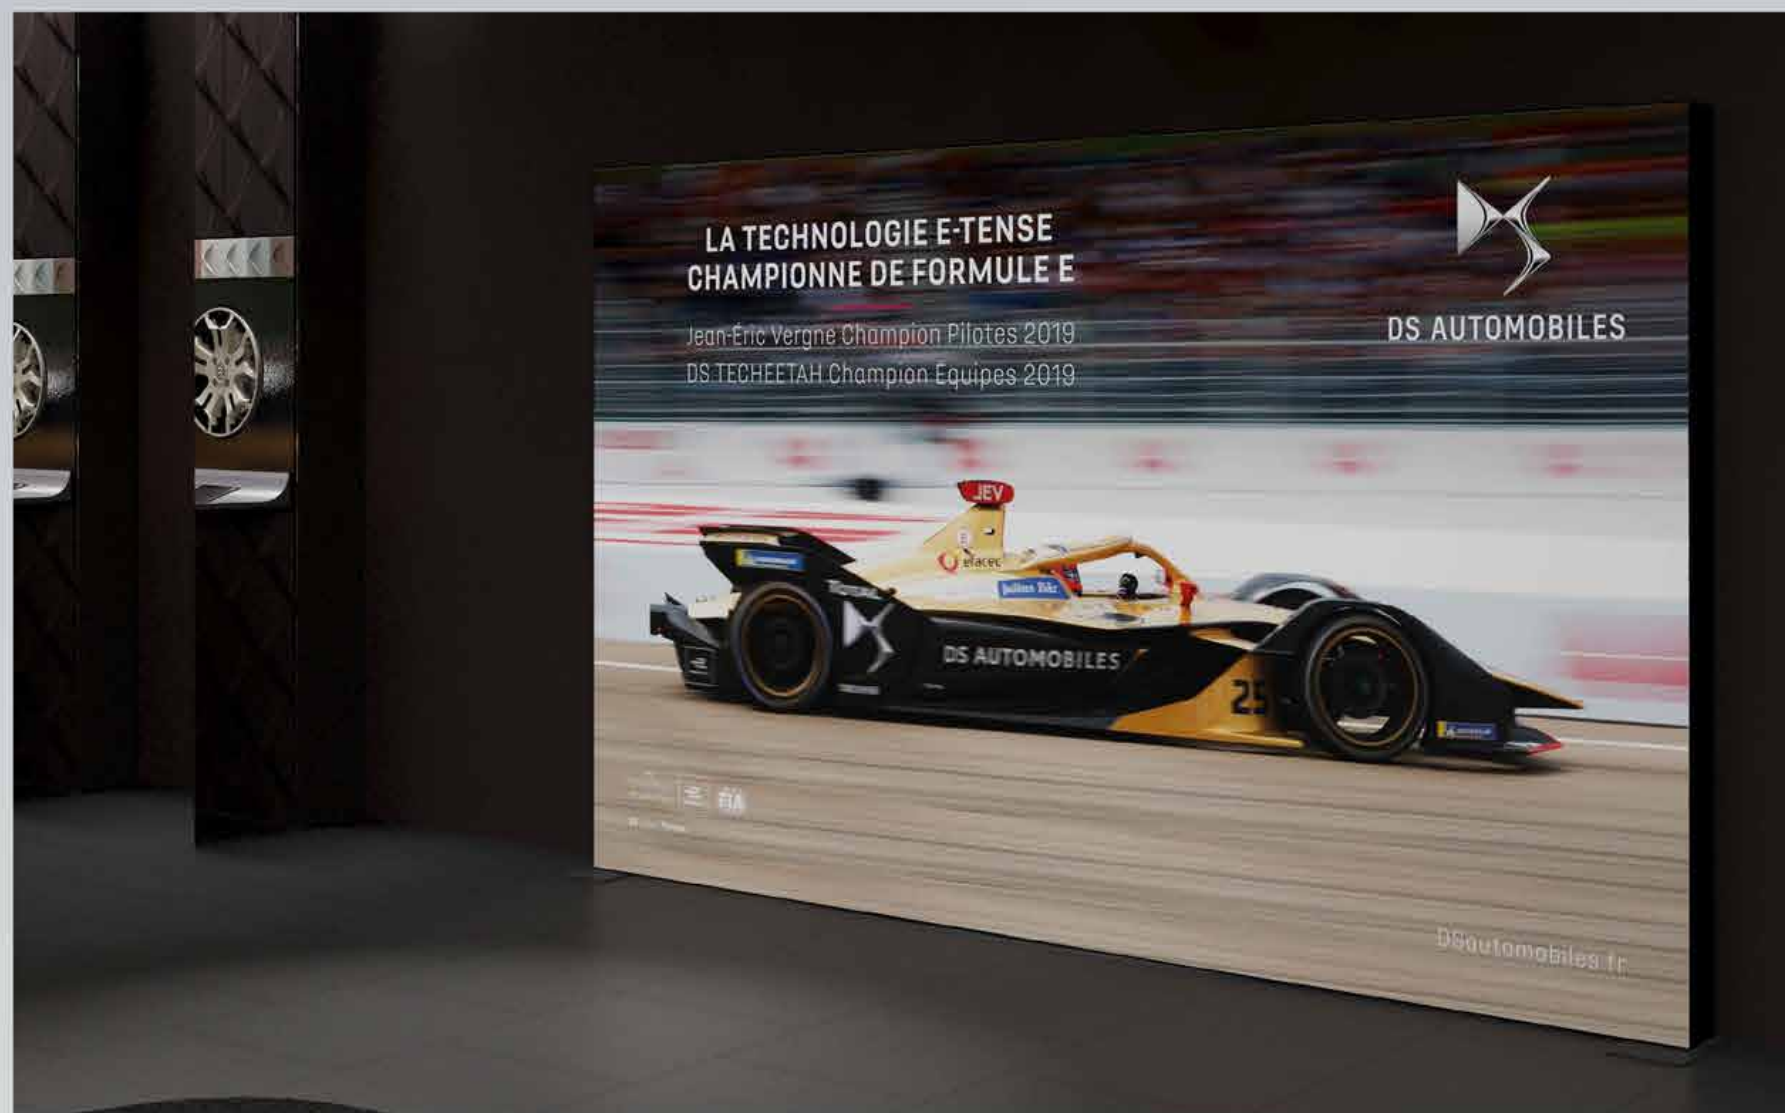

VISUEL OBLIGATOIRE SUR TOILE TENDUE MURALE - VERSION RECOMMANDÉE  
PANNEAU MURAL PLACÉ SUR UN MUR BRUN IPARLA SITUÉ DANS LA DEUXIÈME PARTIE DU SHOWROOM  
\*ALIGNEMENT SUR LES AUTRES VISUELS PRÉSENTS DANS LE SHOWROOM - SOIT 2400 - 2500 MM

MANDATORY WALL-MOUNTED CANVAS WITH VISUAL - RECOMMENDED VERSION  
TO BE USED IN THE SECOND PART OF THE SHOWROOM.  
\*HEIGHT OF VISUAL TO BE ALIGNED TO THE HEIGHT OF OTHER VISUALS - 2,400 - 2,500 MM

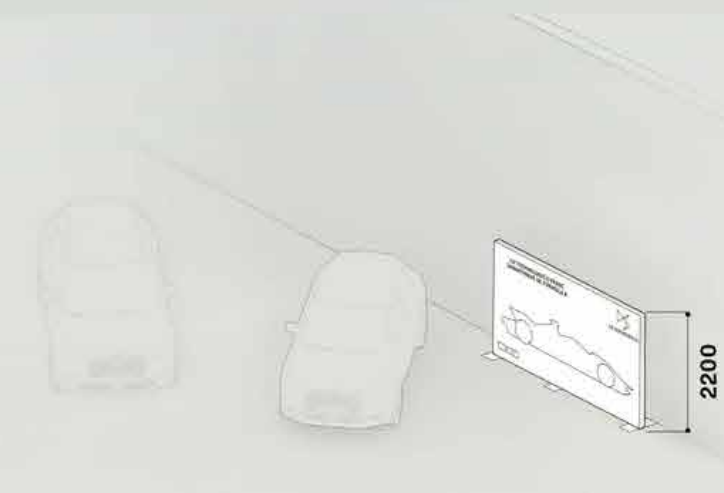

VISUEL OBLIGATOIRE SUR TOILE TENDUE AUTOPORTANTE  
SI VERSION MURALE IMPOSSIBLE TECHNIQUEMENT, PANNEAU AUTOPORTANT SUR PIEDS SITUÉ DANS LA DEUXIÈME PARTIE DU SHOWROOM.  
PANNEAU ARRIÈRE NON FOURNI

MANDATORY SELF-STANDING CANVAS WITH VISUAL  
IF WALL-MOUNTED CANVAS IS TECHNICALLY IMPOSSIBLE, SELF-STANDING BACKLIT SIGN TO BE INSTALLED AT SECOND PART OF THE SHOWROOM.  
BACK PANEL NOT INCLUDED.



## EMPLACEMENT BORNE ÉLECTRIQUE CHARGING POINT LOCATION

### PRÉREQUIS TECHNIQUE

Bornes entre 7 et 11KW AC.

Un câble de charge de 6m max est à prévoir.

Le raccordement de la borne de charge showroom est obligatoire.

Dans le cas d'un raccordement, il est nécessaire d'installer un dispositif de courant résiduel de type A par un électricien qualifié.

### TECHNICAL REQUIREMENTS

7-11KW AC charging connections

Charging cable (max. 6m)

Connection to charging station in showroom is mandatory.

A type-A residual current device must be installed by a qualified electrician in case of connection to the charging station in the showroom.



### EMPLACEMENT

Les équipements sont positionnés à l'arrière du totem de façade.

N.B : la distance max des bornes aux voitures est selon la longueur du câble (6m).

### LOCATION

Electric equipment is to be installed to the rear of the facade totem.

N.B: maximum distance between electric terminal and vehicle is defined by cable length (6m).

### 2 PRISES RENFORCÉES OBLIGATOIRES

2 REINFORCED  
SOCKETS MANDATORY



OU



### 2 BORNES OBLIGATOIRES

2 CHARGING POINT  
MANDATORY




BORNE DE CHARGE ESOLUTIONS PROWALLBOX /  
ESOLUTIONS PROWALLBOX CHARGING POINT

# PROJET TYPE STANDARD PROJECT


ÉCRANS & CONFIGURATEURS SYSTÈMES DE FIXATION MURALE / TV SCREENS & CONFIGURATORS WALL FIXING SYSTEM

## RECOMMANDATION D'IMPLANTATION DES ÉCRANS SCREENS IMPLEMENTATION RECOMMENDATION

- A ÉCRAN CONFIGURATEUR  
CONFIGURATOR SCREEN
- B ÉCRAN VIDÉO LOOP  
VIDEO LOOP SCREEN

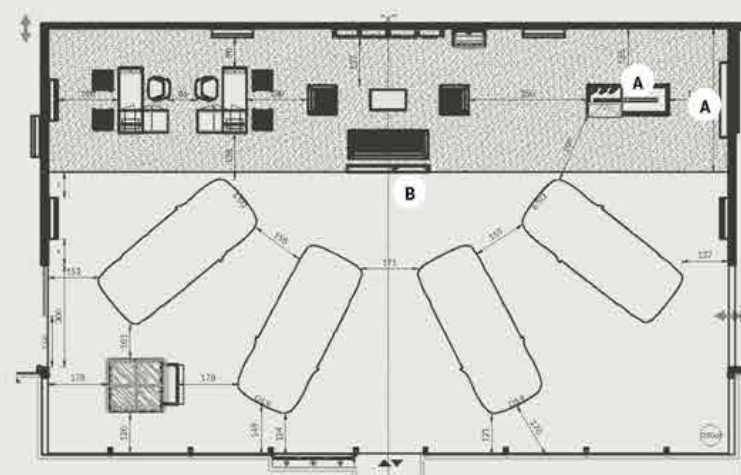

PLAN 250M² / 250M² LAYOUT

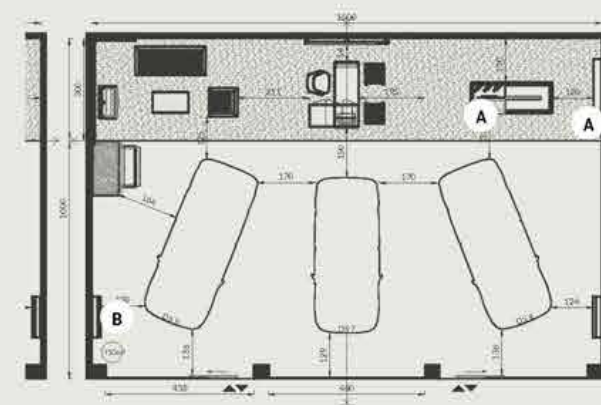

PLAN 150M² / 150M² LAYOUT

## SYSTÈME DE FIXATION MURALE AMOVIBLE POUR ÉCRAN NUMÉRIQUE REMOVABLE WALL FIXING SYSTEM FOR DIGITAL DISPLAY

**PEN** PEINTURE EPOXY NOIRE MICROBILLÉE /  
BLACK MICROBEAD COATING  
Ref: AXALTA, Alestia AP The Fine Texture Collection RAL 9005  
AE030554900520  
or INTERPON, RAL 9005 Textura SN305G



TOUS LES ÉLÉMENTS TECHNIQUES ET CONSTRUCTIFS ONT  
UNE FINITION NOIRE  
ALL TECHNICAL AND CONSTRUCTION ELEMENTS MUST BE  
WITH BLACK FINISH



# PROJET TYPE STANDARD PROJECT

ÉLÉMENTS TECHNIQUES ET CONSTRUCTIFS / TECHNICAL AND CONSTRUCTION ELEMENTS

TOUS LES SYSTÈMES ONT UNE FINITION NOIRE  
ALL SYSTEM HAVE A BLACK FINISH

**PEN** PEINTURE EPOXY NOIRE MICROBILLÉE /  
BLACK MICROBEAD COATING  
Ref: AXALTA, Alesta AP The Fine Texture Collection RAL 9005  
AE030554900520  
or INTERPON, RAL 9005 Textura SN305G



**CLIMATISATION / AIR CONDITIONING**  
Cassette suspendue au plafond /  
Ceiling suspended cassette



**CLIMATISATION / AIR CONDITIONING**  
Conduit suspendu au plafond /  
Ceiling suspended pipe



**CLIMATISATION / AIR CONDITIONING**  
Cassette encastrée au plafond /  
Ceiling integrated cassette



**CLIMATISATION / AIR CONDITIONING**  
Système mural / Wall system



**SYSTÈME SONORE / SOUND SYSTEM\***  
Suspendu / Suspended



**SYSTÈME SONORE / SOUND SYSTEM\***  
Suspendu / Suspended



**SYSTÈME SONORE / SOUND SYSTEM\***  
Encastré au plafond / Ceiling integrated



**POTEAUX STRUCTURELS / BUILDING POST**  
IPN / IPN



**POTEAUX STRUCTURELS / BUILDING POST**  
IPN fermé sur un côté / IPN closed on one side



**POTEAUX STRUCTURELS / BUILDING POST**  
Poteau rond / Round pillar

TOUS LES ÉLÉMENTS TECHNIQUES ET CONSTRUCTIFS ONT  
UNE FINITION NOIRE  
ALL TECHNICAL AND CONSTRUCTION ELEMENTS MUST BE  
WITH BLACK FINISH

\*LE CHOIX, L'EMPLACEMENT DES ENCEINTES ET TOUS LES  
DETAILS TECHNIQUES SONT EXPLIQUÉS DANS LA CHARTE  
SONORE, MERCI DE VOUS RÉFÉRER AU BRAND CENTER.

\*THE CHOICE, LOCATION OF SPEAKERS AND ALL TECHNICAL  
DETAILS ARE EXPLAINED IN THE SOUND GUIDELINES, PLEASE  
REFER TO BRAND CENTER FOR FURTHER INFORMATION.

# PRINCIPE DE CLOISONNEMENT

## PARTITION PRINCIPLE

CLOISON BUREAU / OFFICE PARTITION

- PBE** PEINTURE BEIGE / BEIGE PAINT  
MAT FINISH 15% REFLECTION  
Ref: Chromatic gris petit cheval CH11154 or equivalent
- PGF** PEINTURE GRIS FONCÉ / DARK GREY PAINT  
MAT FINISH 15% REFLECTION  
Ref: RAL 7021 or equivalent
- PBL** PEINTURE BLANCHE / WHITE PAINT  
Ref: RAL 9003
- SPB** SOL PEINTURE BLANCHE / WHITE FLOOR PAINT  
Ref: BASF MasterTop® 1324, color RAL 9003
- SPN** SOL PEINTURE NOIRE / BLACK FLOOR PAINT  
Ref: BASF MasterTop® 1324, color RAL 7021
- GCN** SOL GRÈS CÉRAME NOIR / BLACK STONEWARE FLOOR  
Ref: Eiffelgres sensible black 60x60cm
- MON** MOQUETTE NOIRE EN LÈS /  
BLACK BROADLOOM CARPET  
Ref: Lano Zen color 800 black
- TST** TAPIS DE SOL TECHNIQUE NOIR /  
BLACK TECHNICAL MAT  
Ref: Forbo Nuway Tuftiguard design black anodised aluminium 17mm, single wiper strip charcoal finish
- PEN** PEINTURE EPOXY NOIRE MICROBILLÉE /  
BLACK MICROBEAD COATING  
Ref: AXALTA, Alesta AP The Fine Texture Collection RAL 9005 AE030554900520 or INTERPON, RAL 9005 Textura SN305G
- LN** LAQUE NOIRE MICROBILLÉE HAUTE RESISTANCE /  
HIGH RESISTANCE MICROBEAD BLACK LACQUER  
Ref: RAL 9005 or equivalent
- VC** VERRE CLAIR PLANIBEL "CLEARVISION" PAR AGC /  
AGC CLEAR GLASS «CLEARVISION»


MONTAGE METALLIQUE TYPE DORMA  
DORMA METALIC ASSEMBLY



DETAIL DE PROFIL DE VITRAGE TRANSPARENT POUR  
MAINTENIR LES CLOISONS ENTRE ELLES  
CLEAR TRANSPARENT GLASS PROFILE TO SUPPORT  
PARTITIONS



VERSION 1 : ANGLE VITREE AVEC PORTE VITREE  
VERSION 1: GLASS CORNER WITH GLASS DOOR

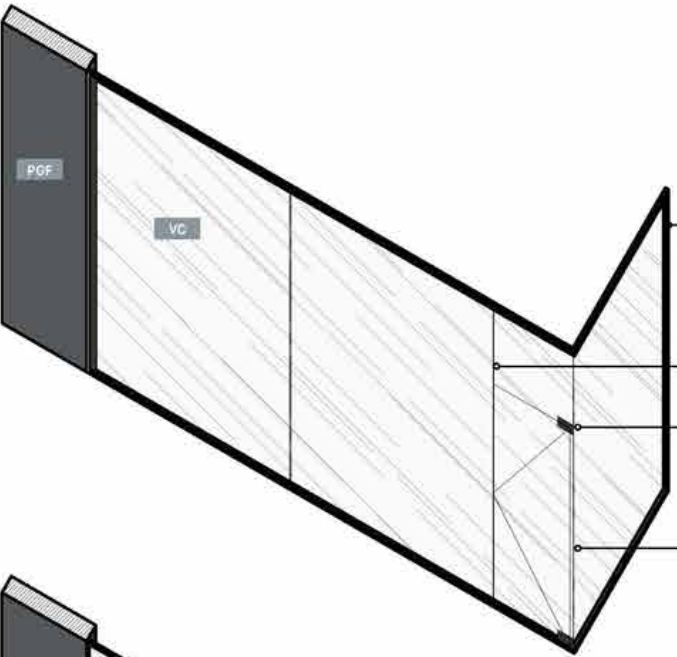


CADRE NOIR +/- 40MM  
BLACK FRAME +/- 40MM

VERRE BORD A BORD JOINT NON VISIBLE  
INVISIBLE JOINT FLUSH TO GLASSWALL

MONTAGE METALLIQUE TYPE DORMA  
DORMA METALIC ASSEMBLY

ANGLE LIBÉRÉ  
FREE ANGLE

VERSION 2 : ANGLE VITREE AVEC PORTE PLEINE  
VERSION 2: GLASS CORNER WITH LAMINATED DOOR

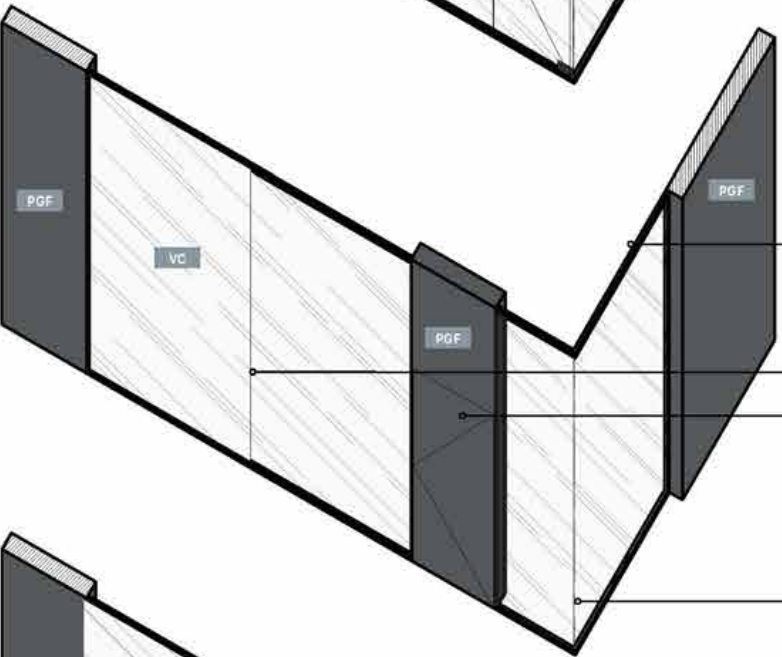


CADRE NOIR +/- 40MM  
BLACK FRAME +/- 40MM

VERRE BORD A BORD JOINT NON VISIBLE  
INVISIBLE JOINT FLUSH TO GLASSWALL

PORTE STRATIFIE DANS LE MEME TON QUE LES  
MURS ALENTOUR  
LAMINATED DOOR IN THE SAME COLOR IS  
THE SURROUNDING PAINTED WALLS

ANGLE LIBÉRÉ  
FREE ANGLE

VERSION 3 : PARTITION VITREE DANS UN MUR  
OPAQUE  
VERSION 3: OPAQUE GLASS SEPARATION WALL

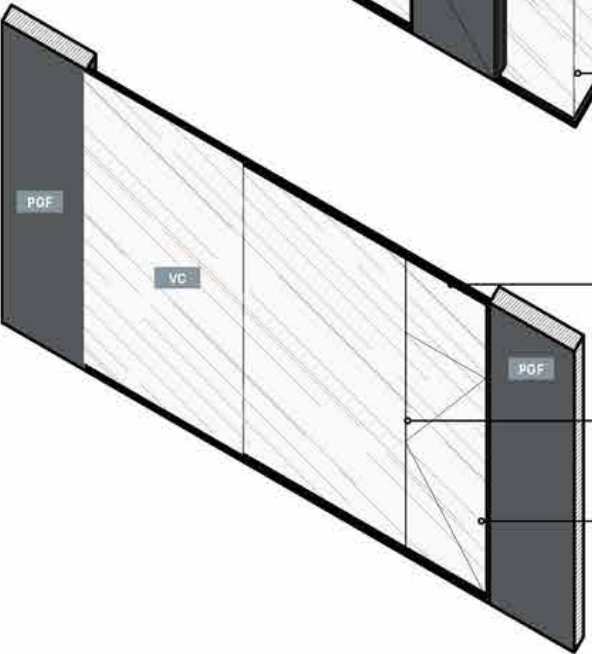

CADRE NOIR +/- 40MM  
BLACK FRAME +/- 40MM


VERRE BORD A BORD JOINT NON VISIBLE  
INVISIBLE JOINT FLUSH TO GLASSWALL

MONTAGE METALLIQUE TYPE DORMA  
DORMA METALIC ASSEMBLY



PLAFOND  
CEILING


MODE DE FABRICATION DU PLAFOND VERSION MONOMARQUE / REFLECTED CEILING TECHNICAL CONSTRUCTION VERSION MONOBRAND

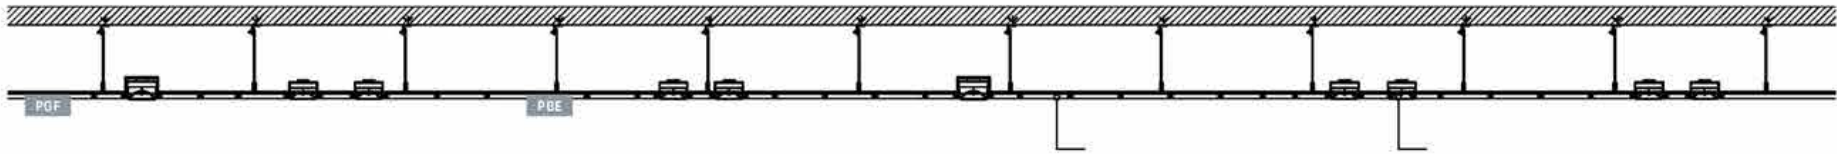


COUPE PLAFOND BA 13 / GYPSUM BOARD REFLECTED CEILING SECTION

PLAFOND BA 13 /  
GYPSUM BOARD


ÉCLAIRAGE /  
LIGHTING SYSTEM

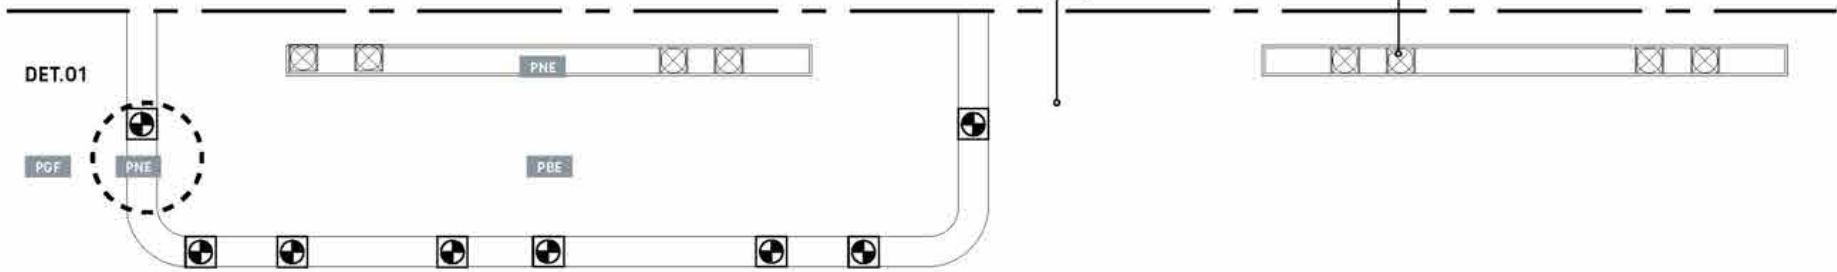


PLAN PLAFOND BA 13 / GYPSUM BOARD REFLECTED CEILING LAYOUT

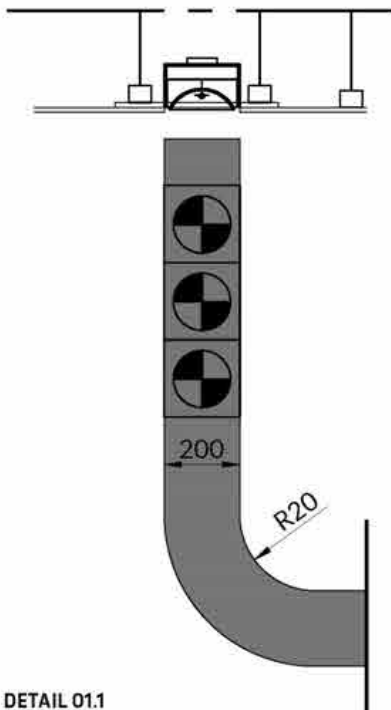

DETAIL 01.1  
Spot - spotlight

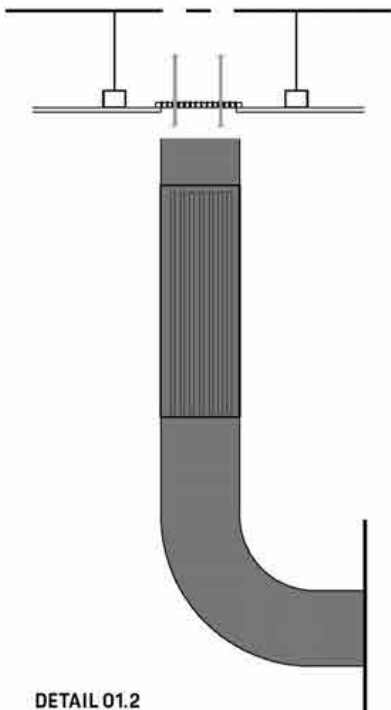

DETAIL 01.2  
Climatisation - air conditioning

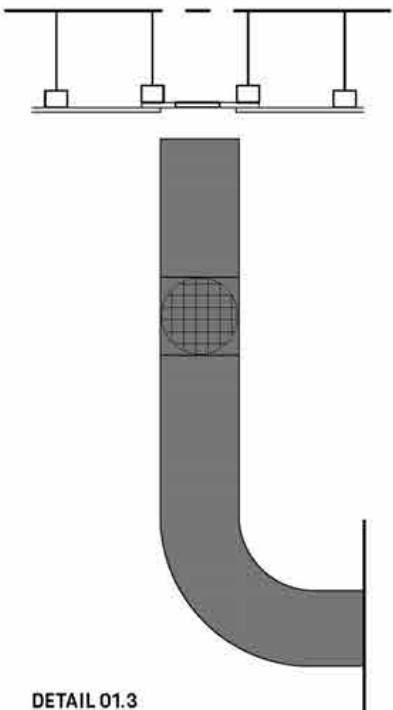

DETAIL 01.3  
son - sound



VUE DU PLAFOND BA 13 /  
GYPSUM BOARD REFLECTED CEILING VIEW

LE FAUX PLAFOND PEUT ETRE REALISE EN BA13 ET INTEGRER. LE DESSIN D'UNE ZONE CENTRALE DE COLORIS BEIGE QUI SURPLOMBE LA ZONE DE SERVICE CLIENT OU DE PRESENTATION DES VEHICULES. LA SOUS DALLE PEUT EGALEMENT, DANS UNE VERSION ECONOMIQUE, ETRE PEINT EN BRUN IPARLA. THE CONCRETE SLAB CAN BE MADE IN GYPSUM BOARD AND MUST INTEGRATE THE LIGHT COLOURED CENTRAL ZONE THAT OVERHANGS THE CUSTOMER AREA OR THE CAR SHOWROOM. FOR COST-EFFECTIVENESS, THE CEILING MAY ALSO BE PAINTED IN IPARLA BROWN.

- PBE** PEINTURE BEIGE / BEIGE PAINT MAT FINISH 15% REFLECTION  
Ref: Chromatic gris petit cheval CH11154 or equivalent
- PGF** PEINTURE GRIS FONCÉ / DARK GREY PAINT MAT FINISH 15% REFLECTION  
Ref: RAL 7021 or equivalent
- PBL** PEINTURE BLANCHE / WHITE PAINT  
Ref: RAL 9003

- PNE** PEINTURE NOIRE / BLACK PAINT  
Ref: RAL 9005
- SPB** SOL PEINTURE BLANCHE / WHITE FLOOR PAINT  
Ref: BASF MasterTop® 1324, color RAL 9003
- SPN** SOL PEINTURE NOIRE / BLACK FLOOR PAINT  
Ref: BASF MasterTop® 1324, color RAL 7021
- GCN** SOL GRÈS CÉRAME NOIR / BLACK STONEWARE FLOOR

Ref: Eiffelgres sensible black 60x60cm

- MON** MOQUETTE NOIRE EN LÈS / BLACK BROADLOOM CARPET  
Ref: Lano Zen color 800 black

- TST** TAPIS DE SOL TECHNIQUE NOIR / BLACK TECHNICAL MAT  
Ref: Forbo Nuway Tuftiguard design black anodised aluminium 17mm, single wiper strip charcoal finish


- PEN** PEINTURE EPOXY NOIRE MICROBILLÉE / BLACK MICROBEAD COATING  
Ref: AXALTA, Alesta AP The Fine Texture Collection RAL 9005 AE030554900520 or INTERPON, RAL 9005 Textura SN305G

- LN** LAQUE NOIRE MICROBILLÉE HAUTE RESISTANCE / HIGH RESISTANCE MICROBEAD BLACK LACQUER  
Ref: RAL 9005 or equivalent

# PLAFOND CEILING

CONNEXIONS FAUX PLAFONDS / REFLECTED CEILING CONNECTIONS

- PBE** PEINTURE BEIGE / BEIGE PAINT  
MAT FINISH 15% REFLECTION  
Ref: Chromatic gris petit cheval CH11154 or equivalent
- PGF** PEINTURE GRIS FONCÉ / DARK GREY PAINT  
MAT FINISH 15% REFLECTION  
Ref: RAL 7021 or equivalent
- PBL** PEINTURE BLANCHE / WHITE PAINT  
Ref: RAL 9003
- PNE** PEINTURE NOIRE / BLACK PAINT MAT  
Ref: RAL 9005
- SPB** SOL PEINTURE BLANCHE / WHITE FLOOR PAINT  
Ref: BASF MasterTop® 1324, color RAL 9003
- SPN** SOL PEINTURE NOIRE / BLACK FLOOR PAINT  
Ref: BASF MasterTop® 1324, color RAL 7021
- GCH** SOL GRÈS CÉRAME NOIR / BLACK STONEWARE FLOOR  
Ref: Eiffelgres sensible black 60x60cm
- MON** MOQUETTE NOIRE EN LÈS / BLACK BROADLOOM CARPET  
Ref: Lano Zen color 800 black
- TST** TAPIS DE SOL TECHNIQUE NOIR / BLACK TECHNICAL MAT  
Ref: Forbo Nuway Tuftiguard design black anodised aluminium 17mm, single wiper strip charcoal finish
- PEN** PEINTURE EPOXY NOIRE MICROBILLÉE / BLACK MICROBEAD COATING  
Ref: AXALTA, Alesta AP The Fine Texture Collection RAL 9005 AE030554900520 or INTERPON, RAL 9005 Textura SN305G
- LN** LAQUE NOIRE MICROBILLÉE HAUTE RESISTANCE / HIGH RESISTANCE MICROBEAD BLACK LACQUER  
Ref: RAL 9005 or equivalent
- VC** VERRE CLAIR PLANIBEL "CLEARVISION" PAR AGC / AGC CLEAR GLASS «CLEARVISION»

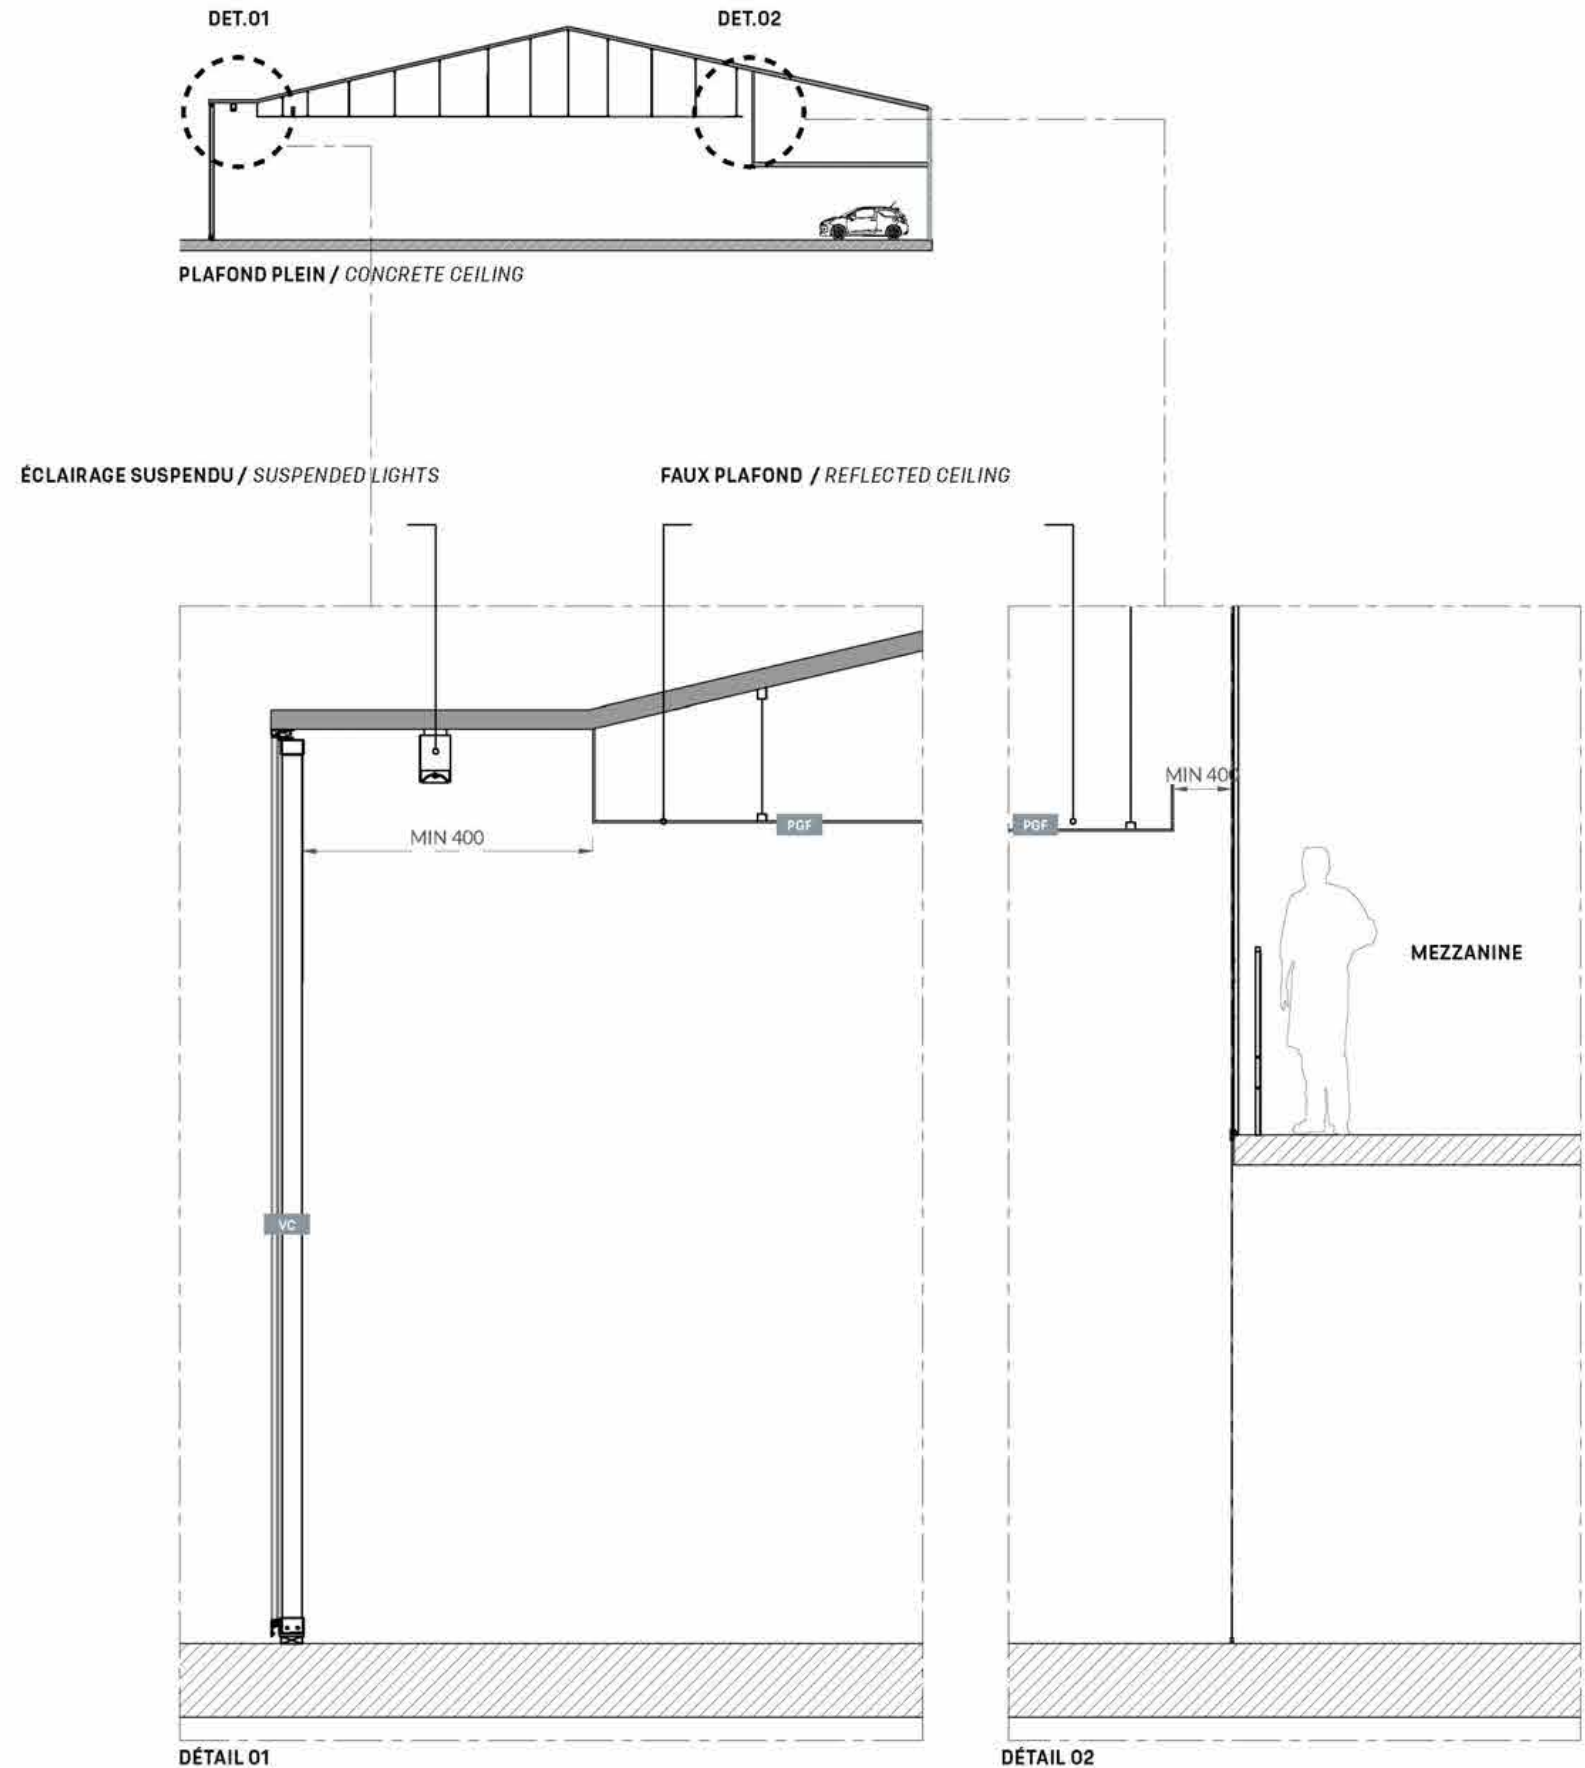


LES COTES ET DIMENSIONS PORTÉES SUR LE DOCUMENT SONT À VÉRIFIER SUR SITE. TOUS LES ÉLÉMENTS DOIVENT ÊTRE FIXÉS SUR UNE BASE STRUCTURELLE POUVANT SUPPORTER LEUR POIDS. LA FAISABILITÉ TECHNIQUE EST DE LA RESPONSABILITÉ DE L'ENTREPRISE EN CHARGE DE LA RÉALISATION DE L'OUVRAGE.  
SIZES AND DIMENSIONS TO BE CHECKED ON SITE. ALL ITEMS TO BE ATTACHED TO A WEIGHT BEARING STRUCTURE ABLE TO WITHSTAND THE LOAD. EACH SUPPLIER IS RESPONSIBLE FOR THE TECHNICAL FEASIBILITY OF ALL OF THEIR PRODUCTION.



PLAFOND  
CEILING

EXEMPLE A NE PAS REPRODUIRE / EXAMPLE NOT TO REPRODUCE

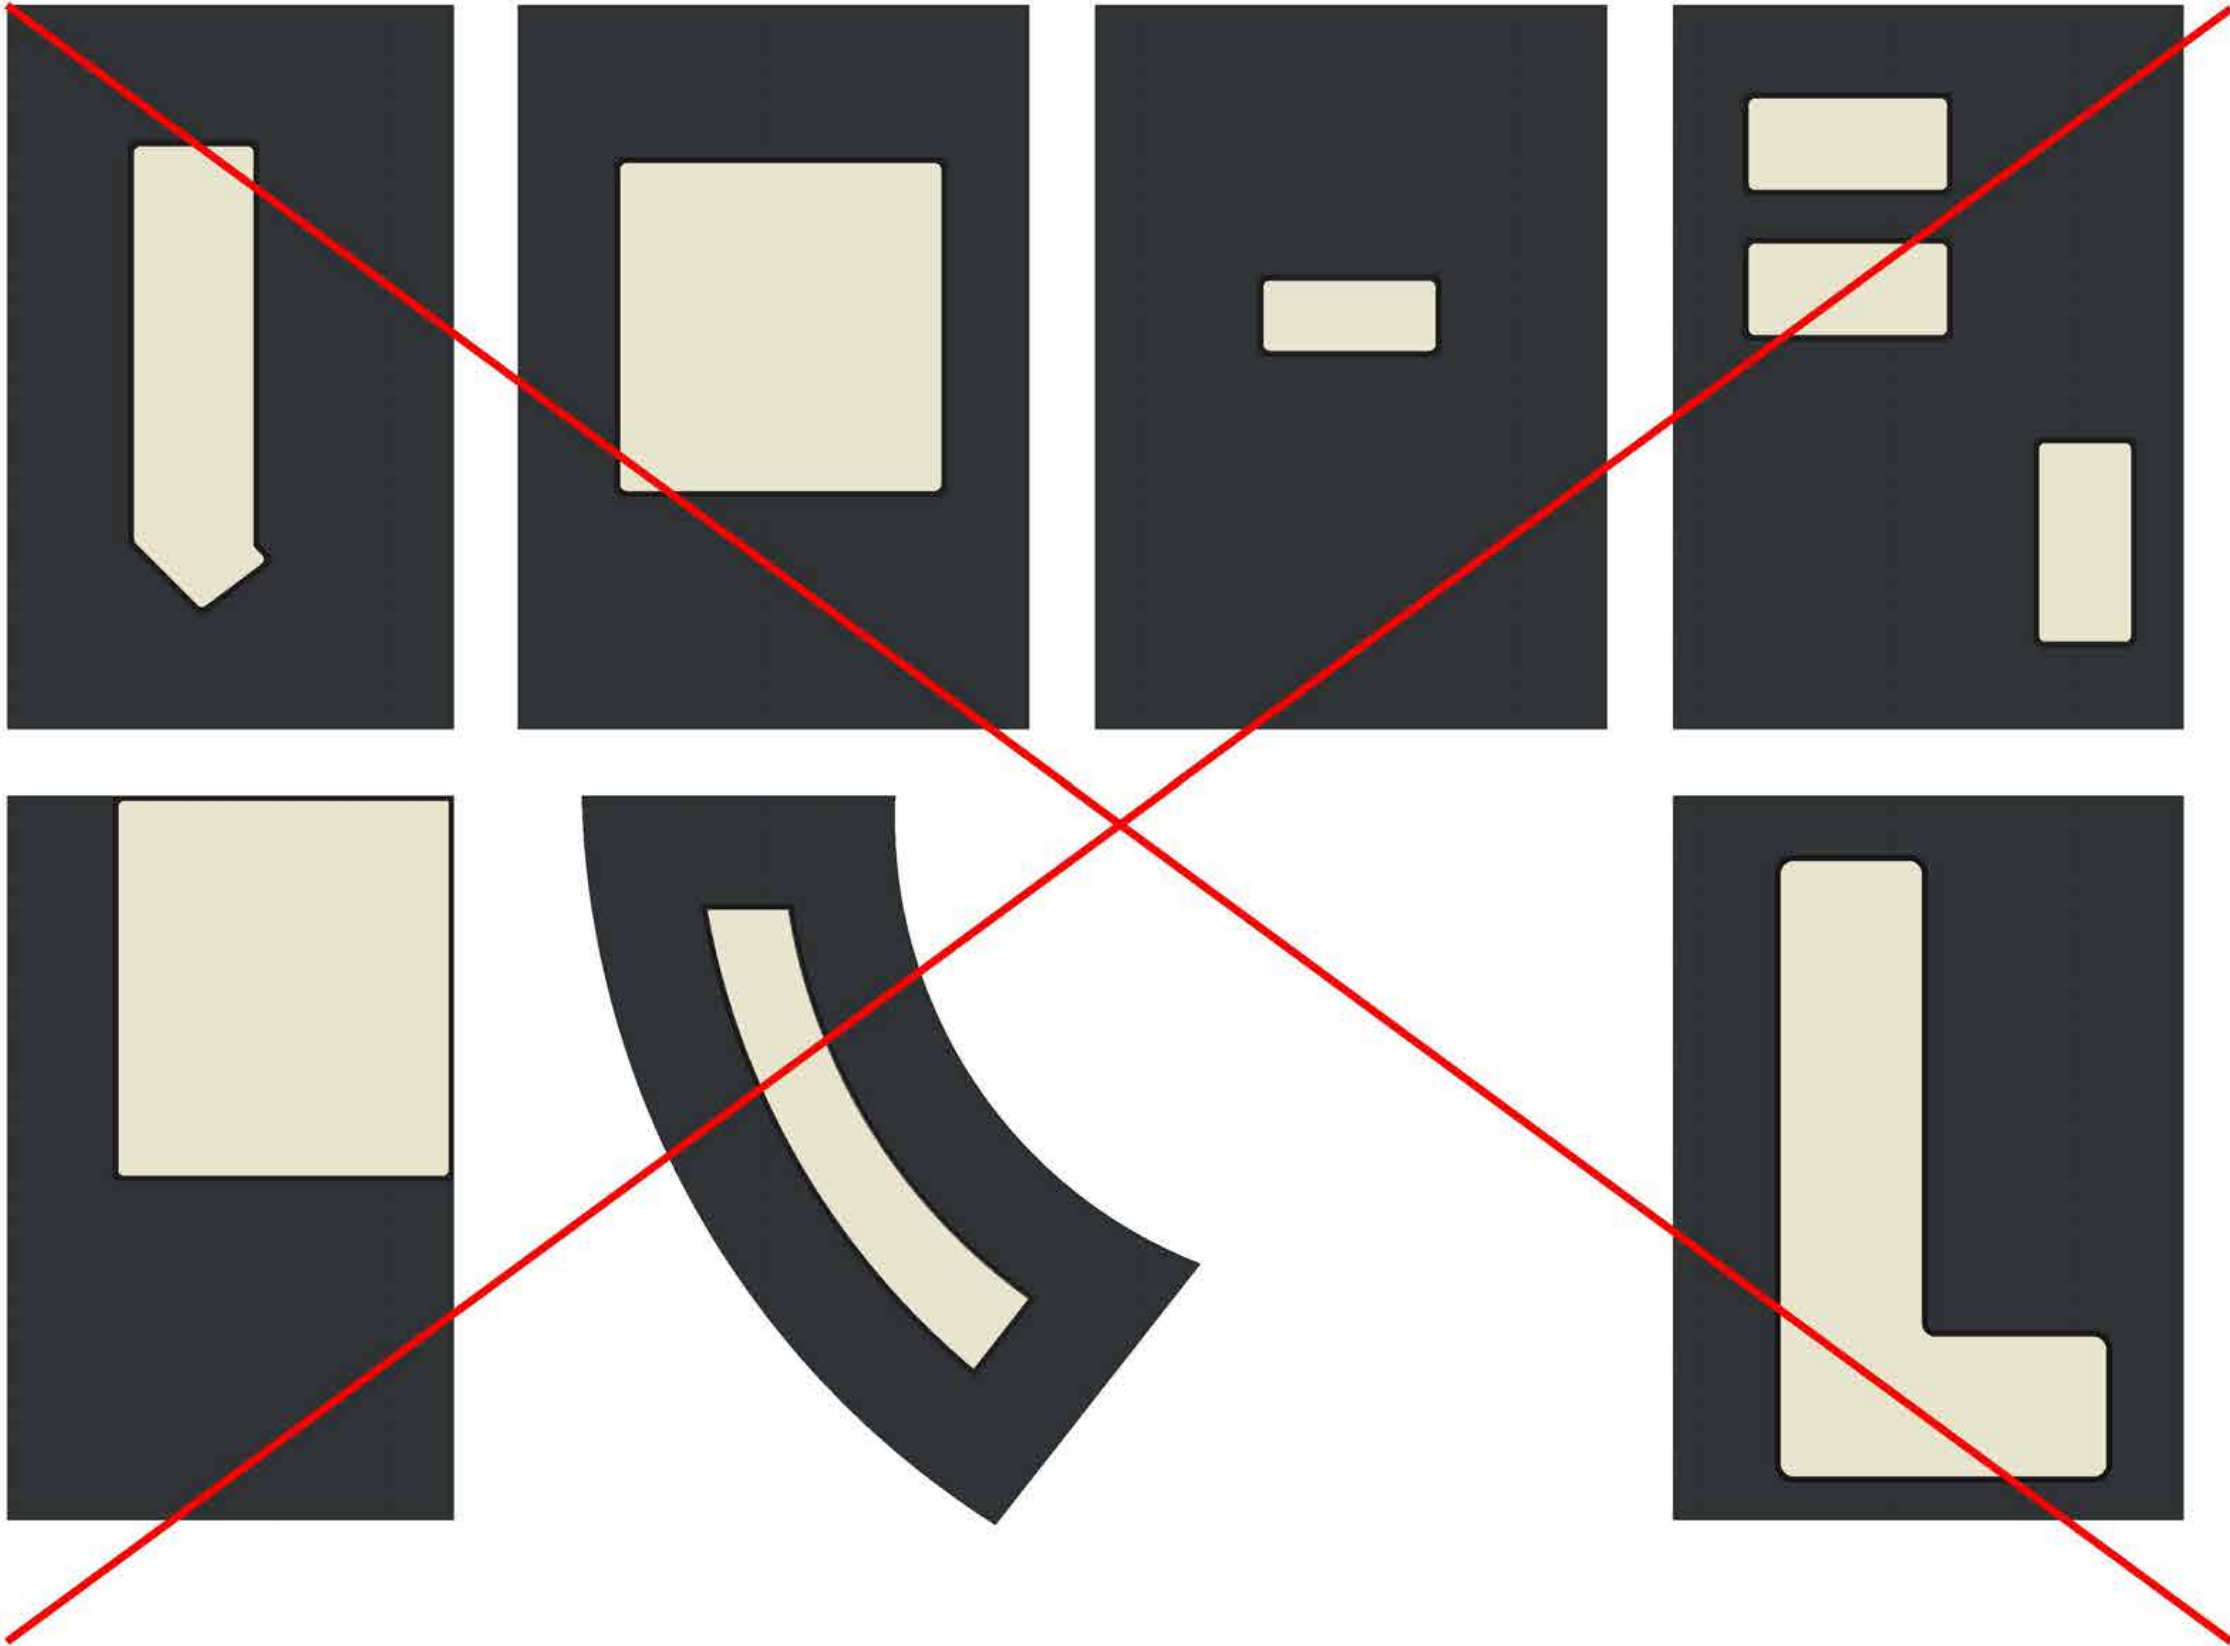

INTERDIT  
FORBIDDEN

LE PLAFOND NE DOIT PAS ETRE :  
- CARRE  
- TROP PETIT  
- COMPOSE DE PLUSIEURS MORCEAUX  
- PLACE AU CENTRE DU PLAFOND  
- COURBE

- IL DOIT ETRE RECTANGULAIRE  
- IL DOIT AVOIR DES ANGLES ARRONDIS

THE CEILING SHOULD NOT BE:  
- SQUARE  
- TOO SMALL  
- MADE UP OF SEVERAL PIECES  
- PLACED AT THE CENTER OF THE CEILING  
- CURVED

- IT MUST BE RECTANGULAR  
- IT MUST HAVE ROUNDED CORNERS


LES COTES ET DIMENSIONS PORTEES SUR LE DOCUMENT SONT A VERIFIER SUR SITE. TOUS LES ELEMENTS DOIVENT ETRE FIXES SUR UNE BASE STRUCTURELLE POUVANT SUPPORTER LEUR POIDS. LA FAISABILITE TECHNIQUE EST DE LA RESPONSABILITE DE L'ENTREPRISE EN CHARGE DE LA REALISATION DE L'OUVRAGE.  
SIZES AND DIMENSIONS TO BE CHECKED ON SITE. ALL ITEMS TO BE ATTACHED TO A WEIGHT BEARING STRUCTURE ABLE TO WITHSTAND THE LOAD. EACH SUPPLIER IS RESPONSIBLE FOR THE TECHNICAL FEASIBILITY OF ALL OF THEIR PRODUCTION.

ÉCLAIRAGE  
LIGHTING

TYPE D'ÉCLAIRAGE PAR ZONE / LIGHTING TYPE BY AREA

JANVIER 2025

DS STORE CHARTE ARCHITECTURALE

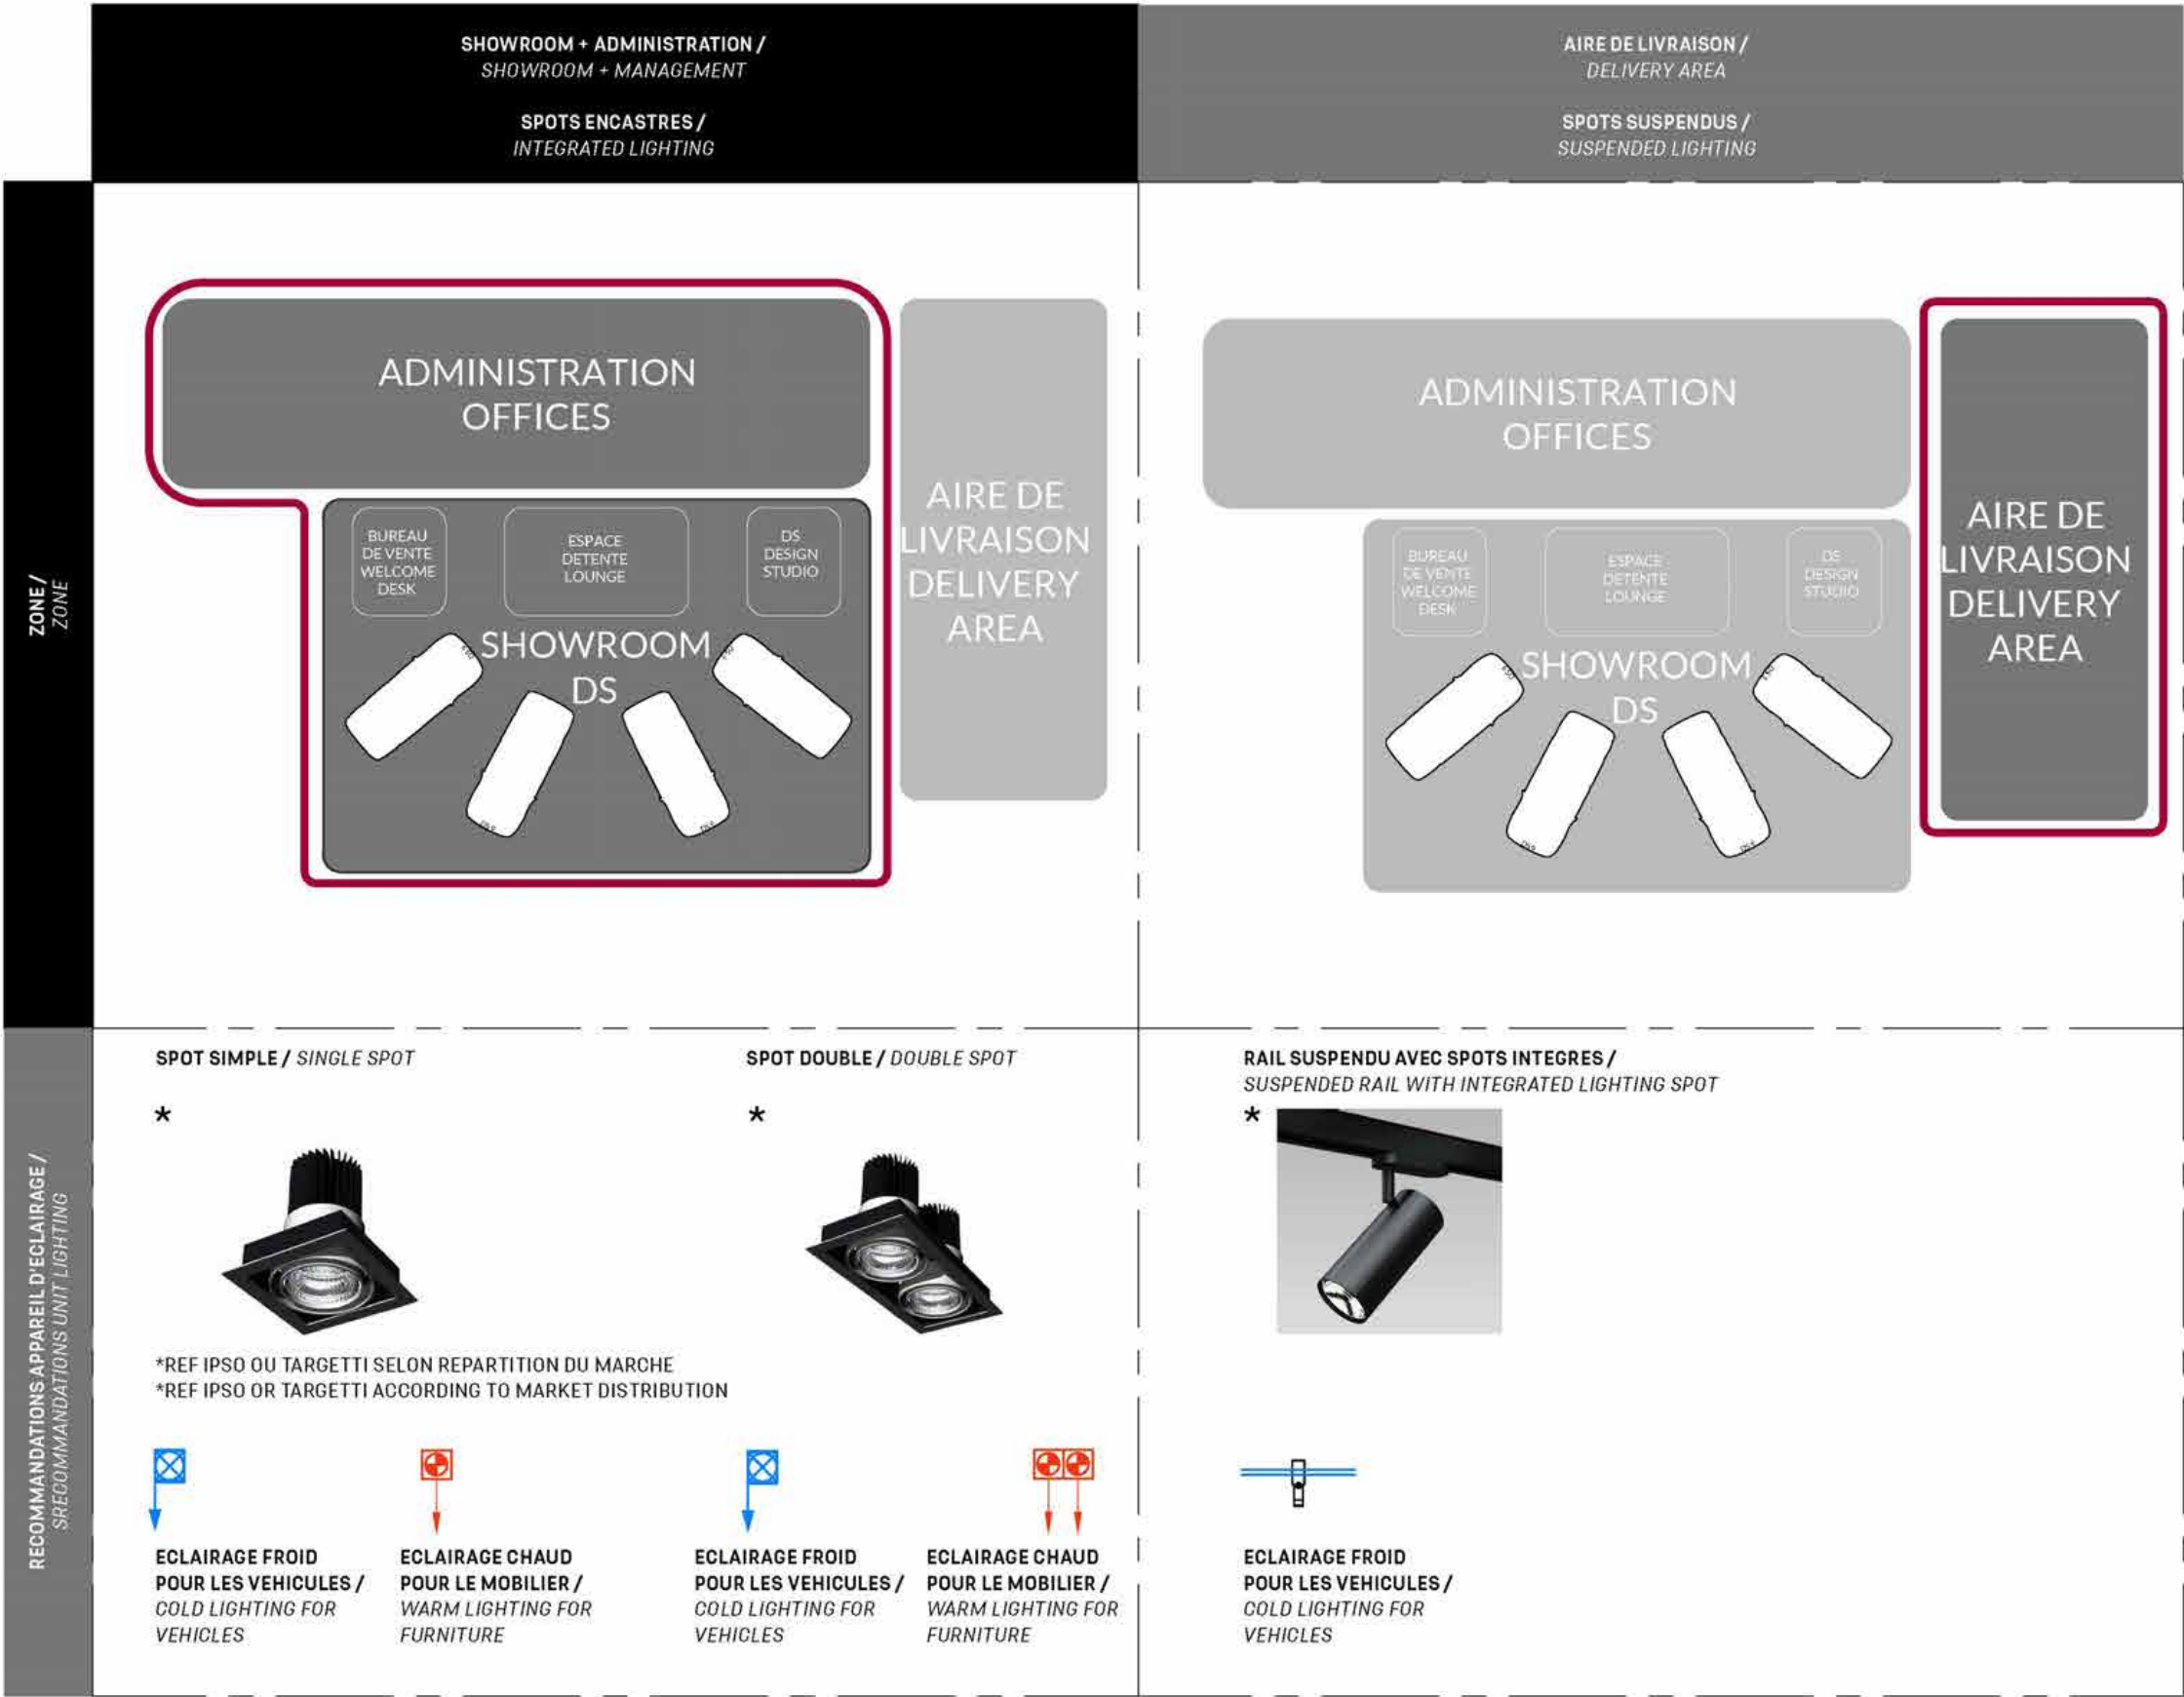

LES COTES ET DIMENSIONS PORTÉES SUR LE DOCUMENT SONT À VÉRIFIER SUR SITE. TOUS LES ÉLÉMENTS DOIVENT ÊTRE FIXÉS SUR UNE BASE STRUCTURELLE POUVANT SUPPORTER LEUR POIDS. LA FAISABILITÉ TECHNIQUE EST DE LA RESPONSABILITÉ DE L'ENTREPRISE EN CHARGE DE LA RÉALISATION DE L'OUVRAGE.  
SIZES AND DIMENSIONS TO BE CHECKED ON SITE. ALL ITEMS TO BE ATTACHED TO A WEIGHT BEARING STRUCTURE ABLE TO WITHSTAND THE LOAD. EACH SUPPLIER IS RESPONSIBLE FOR THE TECHNICAL FEASIBILITY OF ALL OF THEIR PRODUCTION.



ÉCLAIRAGE  
LIGHTING

RECOMMANDATIONS D'IMPLANTATION / LAYOUT RECOMMENDATIONS

SHOWROOM ET BUREAUX / SHOWROOM AND SALES OFFICE

ECLAIRAGE DES VEHICULES / VEHICLE LIGHTING



ECLAIRAGE DIRECTIONNEL FROID /  
DIRECTIONAL COLD LIGHTING



ECLAIRAGE DIRECTIONNEL CHAUD /  
DIRECTIONAL WARM LIGHTING

RECOMMANDATIONS APPAREIL D'ECLAIRAGE /  
RECOMMENDATIONS APPAREIL D'ECLAIRAGE



AIRE DE LIVRAISON / DELIVERY AREA

ECLAIRAGE DES VEHICULES / VEHICLE LIGHTING



ECLAIRAGE DIRECTIONNEL FROID /  
DIRECTIONAL COLD LIGHTING










RECOMMANDATIONS APPAREIL D'ECLAIRAGE /  
RECOMMENDATIONS APPAREIL D'ECLAIRAGE



RAIL SUSPENDU AVEC SPOTS INTEGRES /  
SUSPENDED RAIL WITH INTEGRATED LIGHTING SPOT

\*REF IPSO OU TARGETTI SELON REPARTITION DU MARCHE  
\*REF IPSO OR TARGETTI ACCORDING TO MARKET  
DISTRIBUTION

SELON L'ÉCLAIRAGISTE, CETTE LISTE EST UN GUIDE,  
MAIS N'EXCLUT PAS UNE VRAI ÉTUDE D'ÉCLAIRAGE  
PAR LIEU CAR IL N'EXISTE PAS DE GAMME UNIQUE  
REMPLISSANT TOUTES LES DONNÉES DE LA CHARTE.  
THE LIGHTING LIST IS PROVIDED BY THE ENGINEER  
AS A GUIDE ONLY. A LIGHTING ANALYSIS SHOULD BE  
CARRIED FOR EACH SITE AS LIGHTING RANGE MEETS  
ALL REQUIREMENTS IN THESE GUIDELINES.

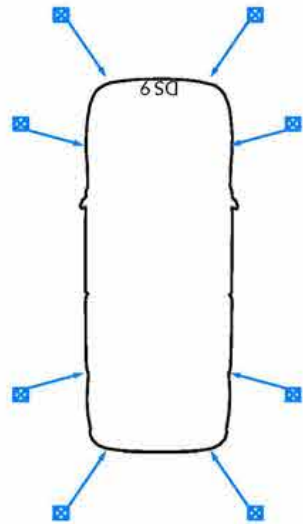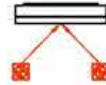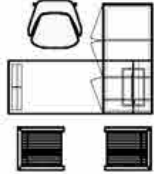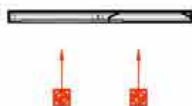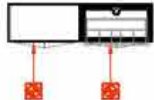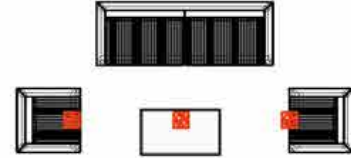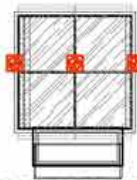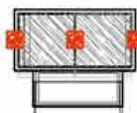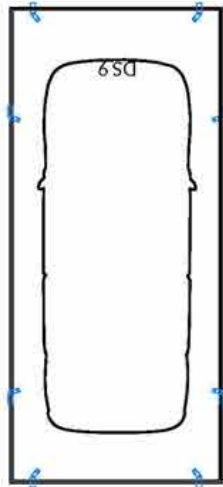
| ECLAIRAGE VEHICULE /<br>VEHICLE LIGHTING   | ECLAIRAGE ELEMENTS MURAUX /<br>WALL ELEMENTS LIGHTING   | BUREAU ET SALON /<br>OFFICE & LOUNGE   | ECLAIRAGE BOUTIQUE /<br>SHOP LIGHTING   |
|---|---|---|---|
|  <p>VEHICULE SHOWROOM - 8 POINTS<br/>D'ECLAIRAGE /<br/>VEHICLE SHOWROOM - 8 LIGHTING POINTS</p>                 |  <p>TOTEM JANTES - 3 POINTS D'ECLAIRAGE /<br/>ALLOY WHEEL TOTEM - 3 LIGHTING POINTS</p>  <p>CADRE VISUEL - 2 POINTS D'ECLAIRAGE /<br/>VISUAL FRAME - 2 LIGHTING POINTS</p> |  <p>BUREAU CONSEILLER OU APV - 2 POINTS<br/>D'ECLAIRAGE /<br/>SALES DESK OR AFTER SALE DESK - 2 LIGHTING<br/>POINTS</p>  <p>ACCUEIL AVEC ECRAN - 2 POINTS D'ECLAIRAGE /<br/>WELCOME STATION WITH SCREEN - 2 LIGHTING<br/>POINTS</p>  <p>GRANDE DESSERTA A CAFE - 2 POINTS<br/>D'ECLAIRAGE</p>  <p>PETITE DESSERTA A CAFE - 1 POINT D'ECLAIRAGE<br/>LARGE COFFEE TABLE - 2 LIGHTING POINTS<br/>SMALL COFFEE TABLE - 1 LIGHTING POINTS</p>  <p>SALON - 3 POINTS D'ECLAIRAGE /<br/>LOUNGE - 3 LIGHTING POINTS</p> |  <p>DOUBLE MEUBLE BOUTIQUE CENTRAL -<br/>6 POINTS D'ECLAIRAGE /<br/>DOUBLE STAND ALONE SHOP FURNITURE - 6<br/>LIGHTING POINTS</p>  <p>SIMPLE MEUBLE BOUTIQUE CENTRAL -<br/>3 POINTS D'ECLAIRAGE /<br/>SINGLE STAND ALONE SHOP FURNITURE - 3<br/>LIGHTING POINTS</p> |
|  <p>VEHICULE AIRE DE LIVRAISON - 8 POINTS<br/>D'ECLAIRAGE /<br/>VEHICLE DELIVERY AREA - 8 LIGHTING POINTS</p> |   |   |   |

ÉCLAIRAGE  
LIGHTING

METHODE D'IMPLANTATION SHOWROOM / SHOWROOM LAYOUT METHOD

SHOWROOM ET BUREAUX / SHOWROOM AND SALES OFFICE

ECLAIRAGE DES VEHICULES / VEHICLE LIGHTING

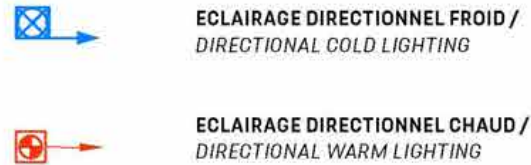

RECOMMANDATIONS APPAREIL D'ECLAIRAGE /  
RECOMMENDATIONS APPAREIL D'ECLAIRAGE



AIRE DE LIVRAISON / DELIVERY AREA

ECLAIRAGE DES VEHICULES / VEHICLE LIGHTING



RECOMMANDATIONS APPAREIL D'ECLAIRAGE /  
RECOMMENDATIONS APPAREIL D'ECLAIRAGE




RAIL SUSPENDU AVEC SPOTS INTEGRES /  
SUSPENDED RAIL WITH INTEGRATED LIGHTING SPOT

\*REF IPSO OU TARGETTI SELON REPARTITION DU MARCHE  
\*REF IPSO OR TARGETTI ACCORDING TO MARKET  
DISTRIBUTION

LES FOURNISSEURS D'ECLAIRAGE COMPLETERONT PAR  
UNE ETUDE DETAILLEE PAR SITE  
THE LIGHTING SUPPLIERS, WILL COMPLETE BY  
DETAILED STUDY BY SITE.


ETAPE 1/  
STEP 1

POSITIONNEMENT DES VEHICULES ET DE LEUR ECLAIRAGE -  
VEHICLES AND LIGHTING POSITION

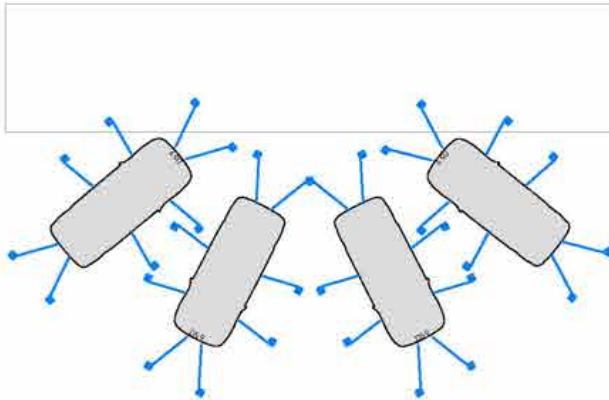


ETAPE 2/  
STEP 2

POSITIONNEMENT DU FAUX PLAFOND -  
FAKE CEILING POSITION

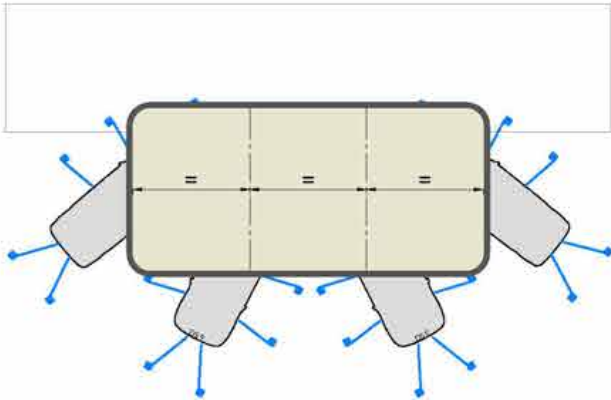


ETAPE 2/  
STEP 2

POSITIONNEMENT DES GORGES VERSION 1 -  
COVE POSITION VERSION 1

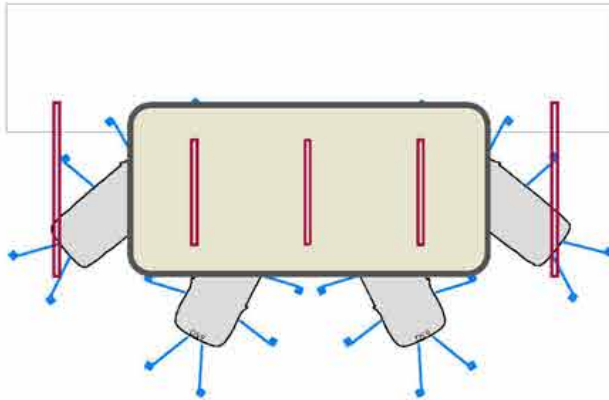


ETAPE 3 - VERSION 2 /  
STEP 3 - VERSION 2

POSITIONNEMENT DES GORGES VERSION 2 -  
COVE POSITION VERSION 2

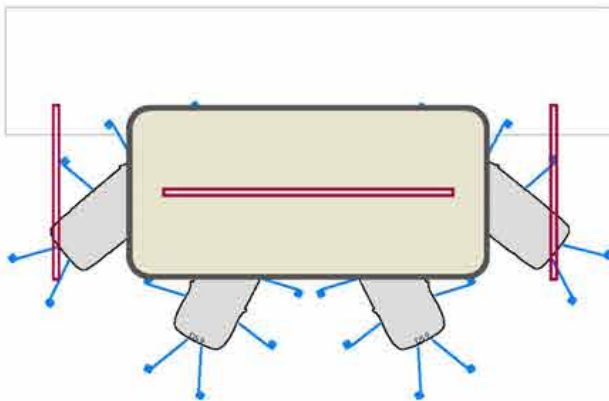


ETAPE 4/  
STEP 4

CALER L'ECLAIRAGE DES VEHICULES DANS LES GORGES -  
SET VEHICLES LIGHTING IN COVE

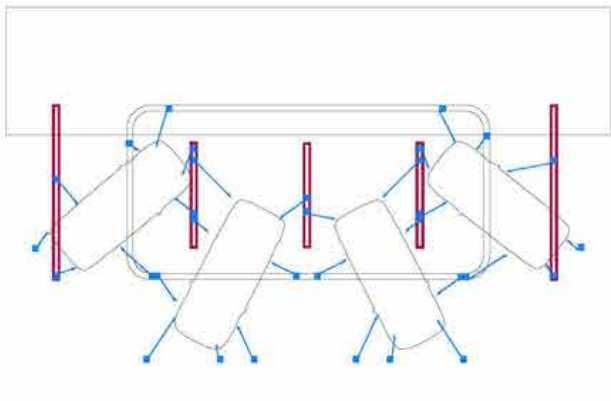

ETAPE 5/  
STEP 5


POSITIONNEMENT DE L'ECLAIRAGE DU MOBILIER -  
FURNITURE LIGHTING POSITION

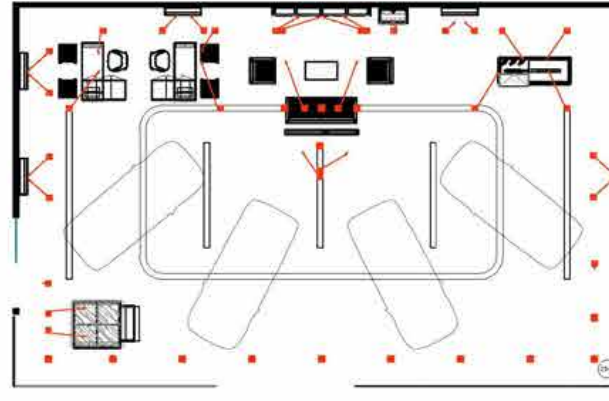



ÉCLAIRAGE  
*LIGHTING*

EXEMPLE A NE PAS REPRODUIRE / EXAMPLE NOT TO REPRODUCE

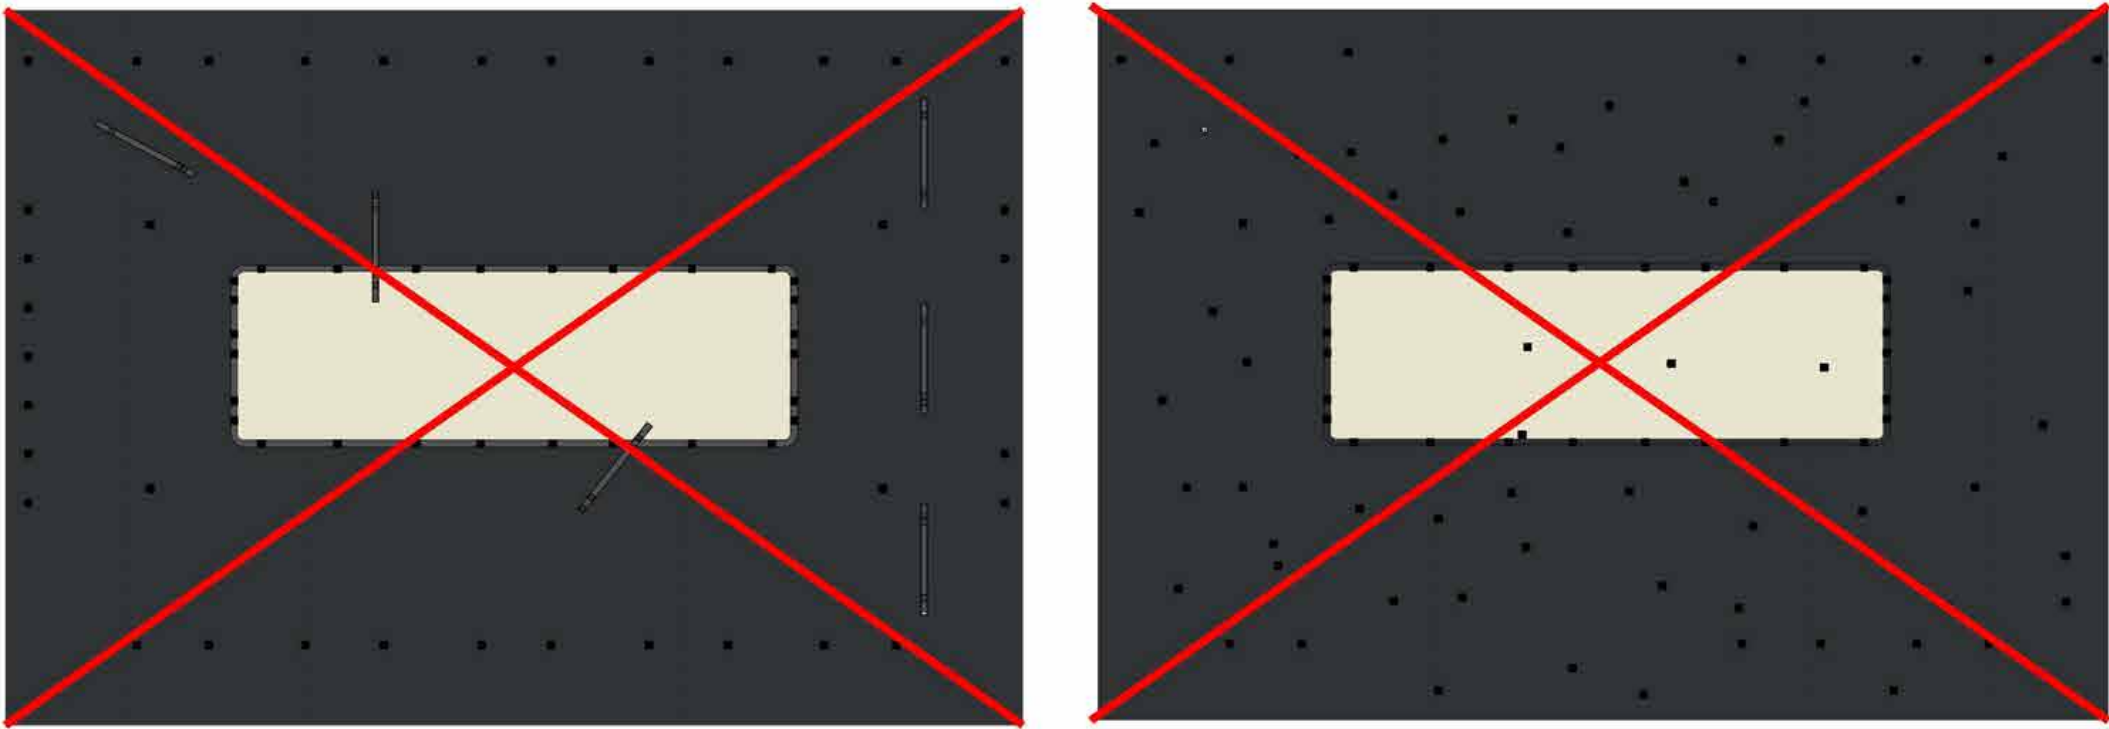

NE PAS PRODUIRE / NOT TO DO


INTERDIT  
FORBIDDEN

LES COTES ET DIMENSIONS PORTÉES SUR LE DOCUMENT SONT À VÉRIFIER SUR SITE. TOUTS LES ÉLÉMENTS DOIVENT ÊTRE FIXÉS SUR UNE BASE STRUCTURELLE POUVANT SUPPORTER LEUR POIDS. LA FAISABILITÉ TECHNIQUE EST DE LA RESPONSABILITÉ DE L'ENTREPRISE EN CHARGE DE LA RÉALISATION DE L'OUVRAGE.  
SIZES AND DIMENSIONS TO BE CHECKED ON SITE. ALL ITEMS TO BE ATTACHED TO A WEIGHT BEARING STRUCTURE ABLE TO WITHSTAND THE LOAD. EACH SUPPLIER IS RESPONSIBLE FOR THE TECHNICAL FEASIBILITY OF ALL OF THEIR PRODUCTION.

# SANITAIRE RESTROOM

PLAN DE PRINCIPE VASQUE POSÉE / FREESTANDING BASIN LAYOUT

- PBE** PEINTURE BEIGE / BEIGE PAINT  
MAT FINISH 15% REFLECTION  
Ref: Chromatic gris petit cheval CH11154 or equivalent
- PGF** PEINTURE GRIS FONCÉ / DARK GREY PAINT  
MAT FINISH 15% REFLECTION  
Ref: RAL 7021 or equivalent
- PBL** PEINTURE BLANCHE / WHITE PAINT  
Ref: RAL 9003
- PNE** PEINTURE NOIRE / BLACK PAINT MAT  
Ref: RAL 9005
- SPB** SOL PEINTURE BLANCHE / WHITE FLOOR PAINT  
Ref: BASF MasterTop® 1324, color RAL 9003
- SPN** SOL PEINTURE NOIRE / BLACK FLOOR PAINT  
Ref: BASF MasterTop® 1324, color RAL 7021
- GCH** SOL GRÈS CÉRAME NOIR / BLACK STONEWARE FLOOR  
Ref: Eiffelgres sensible black 60x60cm
- MON** MOQUETTE NOIRE EN LÈS /  
BLACK BROADLOOM CARPET  
Ref: Lano Zen color 800 black
- TST** TAPIS DE SOL TECHNIQUE NOIR /  
BLACK TECHNICAL MAT  
Ref: Forbo Nuway Tuftiguard design black anodised aluminium 17mm, single wiper strip charcoal finish
- PEN** PEINTURE EPOXY NOIRE MICROBILLÉE /  
BLACK MICROBEAD COATING  
Ref: AXALTA, Alesta AP The Fine Texture Collection RAL 9005 AE030554900520 or INTERPON, RAL 9005 Textura SN305G
- LN** LAQUE NOIRE MICROBILLÉE HAUTE RESISTANCE /  
HIGH RESISTANCE MICROBEAD BLACK LAQUER  
Ref: RAL 9005 or equivalent
- VC** VERRE CLAIR PLANIBEL "CLEARVISION" PAR AGC /  
AGC CLEAR GLASS «CLEARVISION»

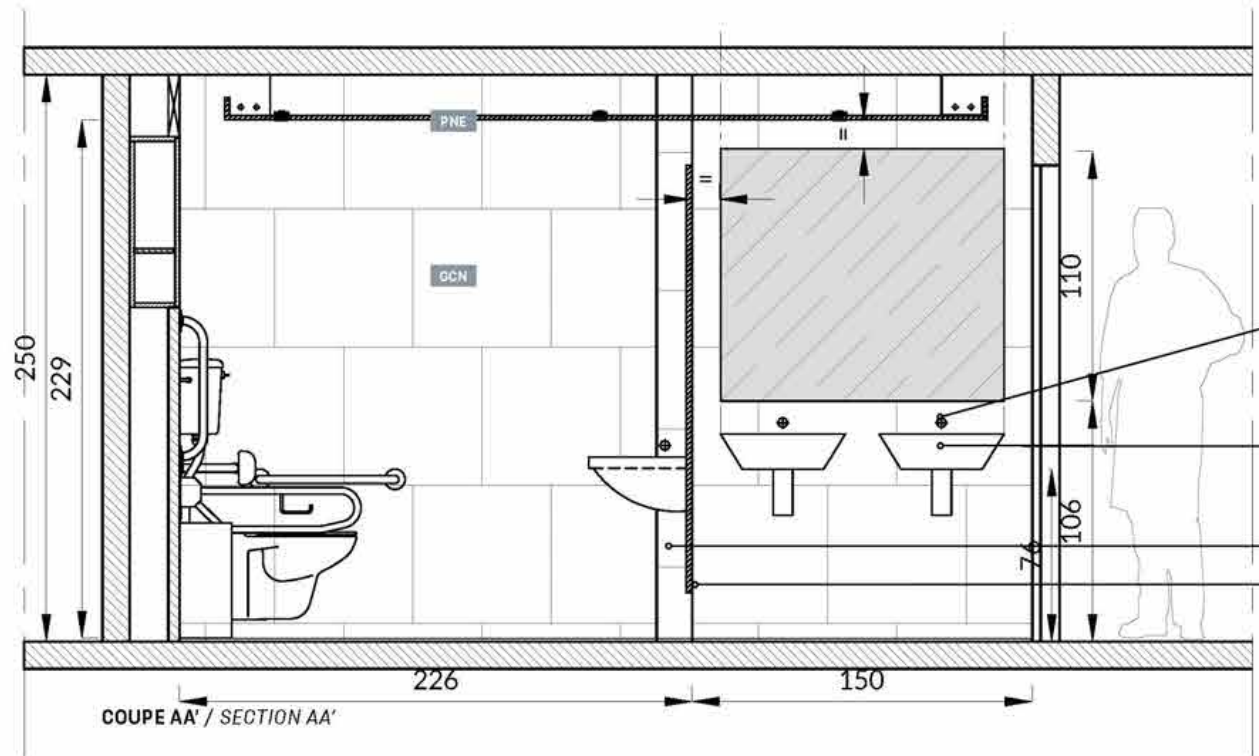

**ROBINET AUTOMATIQUE / AUTOMATIC TAP**  
Ref: hangsgrohe Metris s

**VASQUE MURALE / BATHROOM SINK**  
Ref: duravit me by Starck lavabo 233555

**LAVE-MAIN D'ANGLE / ANGLED WASH BASSIN**  
Ref: duravit me by starck Ceramique blanc

**CLOISONS ET PORTE DE TOILETTE**  
**STRATIFIE COMPACT NOIR /**  
**PARTITIONS BATHROOM DOOR**  
**IN COMPACT BLACK LAMINATE**


**TOILETTE SUSPENDU**  
**ENCASTRE /**  
**SUSPENDED TOILET**  
ref: DURAVIT Darling New  
Rimless

**SECHE-MAINS AIR PULSE / HAND DRYER**  
ref: VOUSSET Compact 3301876


**ROBINET AUTOMATIQUE / AUTOMATIC TAP**  
Ref: hangsgrohe Metris s

**VASQUE MURALE / BATHROOM SINK**  
Ref: duravit me by Starck lavabo  
233555

**PLAFOND CENTRAL AVEC CORNICHE**  
**LUMINEUSE ET SPOTS ENCASTRES /**  
**CENTRAL CEILING WITH LUMINOUS**  
**COVING AND RECESSED SPOTLIGHTS**

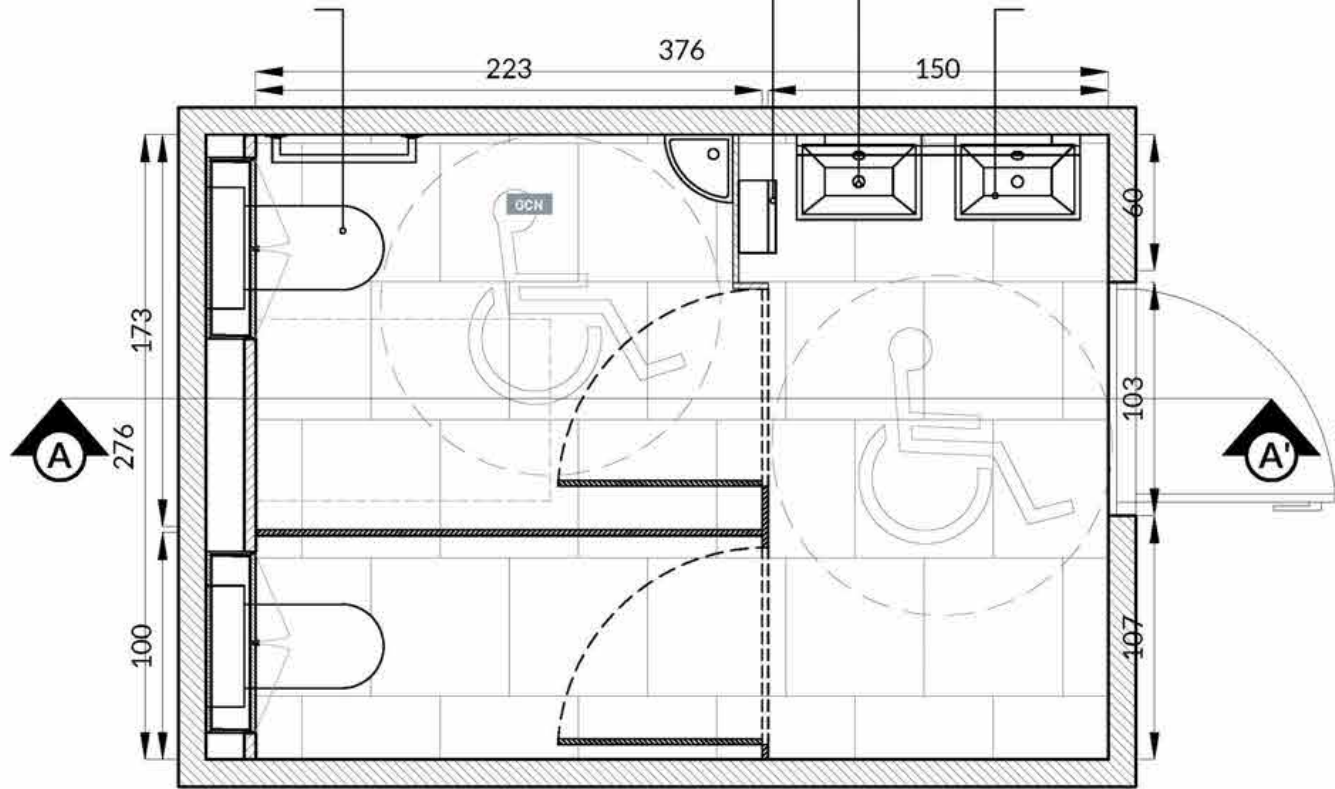

PLAN / LAYOUT

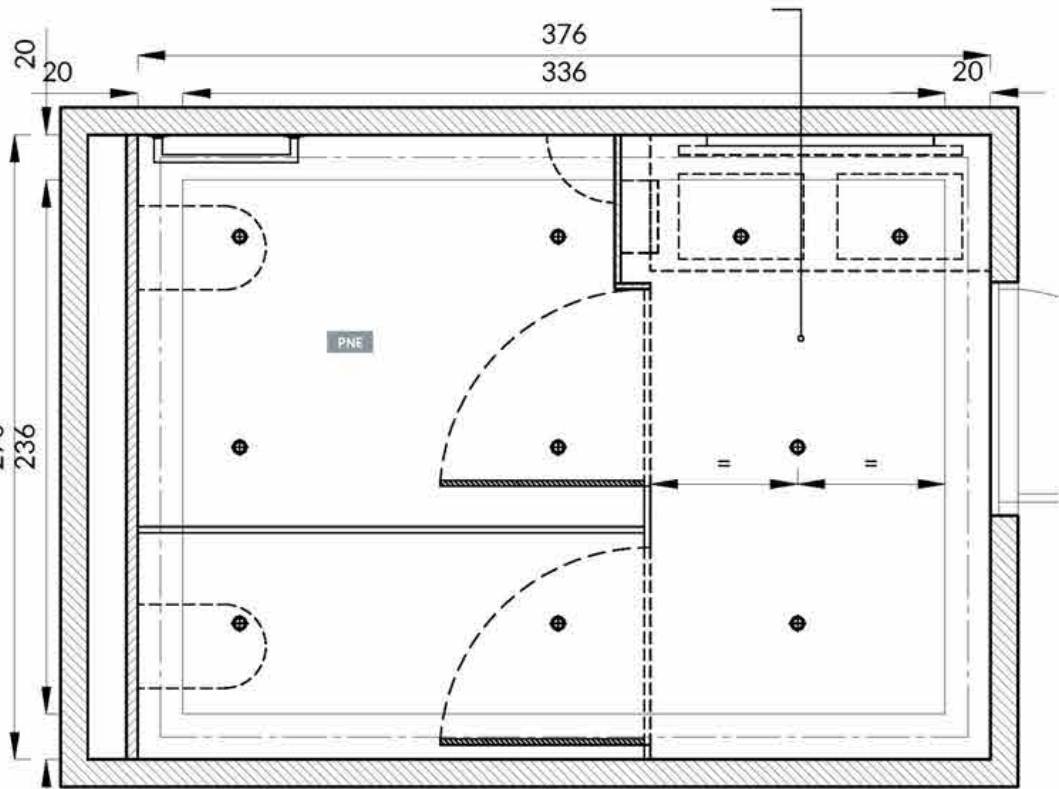

PLAN PLAFOND / REFLECTED CEILING LAYOUT

LES COTES ET DIMENSIONS PORTÉES SUR LE DOCUMENT SONT À VÉRIFIER SUR SITE. TOUS LES ÉLÉMENTS DOIVENT ÊTRE FIXÉS SUR UNE BASE STRUCTURELLE POUVANT SUPPORTER LEUR POIDS. LA FAISABILITÉ TECHNIQUE EST DE LA RESPONSABILITÉ DE L'ENTREPRISE EN CHARGE DE LA RÉALISATION DE L'OUVRAGE.  
SIZES AND DIMENSIONS TO BE CHECKED ON SITE. ALL ITEMS TO BE ATTACHED TO A WEIGHT BEARING STRUCTURE ABLE TO WITHSTAND THE LOAD. EACH SUPPLIER IS RESPONSIBLE FOR THE TECHNICAL FEASIBILITY OF ALL OF THEIR PRODUCTION.



SANITAIRE  
RESTROOM

PLAN DE PRINCIPE VASQUE SUSPENDUE / SUSPENDED BASIN LAYOUT

- PBE

PEINTURE BEIGE / BEIGE PAINT  
MAT FINISH 15% REFLECTION  
Ref: Chromatic gris petit cheval CH11154 or equivalent
- PGF

PEINTURE GRIS FONCÉ / DARK GREY PAINT  
MAT FINISH 15% REFLECTION  
Ref: RAL 7021 or equivalent
- PBL

PEINTURE BLANCHE / WHITE PAINT  
Ref: RAL 9003
- PNE

PEINTURE NOIRE / BLACK PAINT MAT  
Ref: RAL 9005
- SPB

SOL PEINTURE BLANCHE / WHITE FLOOR PAINT  
Ref: BASF MasterTop® 1324, color RAL 9003
- SPN

SOL PEINTURE NOIRE / BLACK FLOOR PAINT  
Ref: BASF MasterTop® 1324, color RAL 7021
- GCH

SOL GRÈS CÉRAME NOIR / BLACK STONEWARE FLOOR  
Ref: Eiffelgres sensible black 60x60cm
- MON


MOQUETTE NOIRE EN LÈS /  
BLACK BROADLOOM CARPET  
Ref: Lano Zen color 800 black
- TST

TAPIS DE SOL TECHNIQUE NOIR /  
BLACK TECHNICAL MAT  
Ref: Forbo Nuway Tuftiguard design black anodised aluminium 17mm, single wiper strip charcoal finish
- PEN

PEINTURE EPOXY NOIRE MICROBILLÉE /  
BLACK MICROBEAD COATING  
Ref: AXALTA, Alesta AP The Fine Texture Collection RAL 9005 AE030554900520 or INTERPON, RAL 9005 Textura SN305G
- LN

LAQUE NOIRE MICROBILLÉE HAUTE RESISTANCE /  
HIGH RESISTANCE MICROBEAD BLACK LAQUER  
Ref: RAL 9005 or equivalent
- VC

VERRE CLAIR PLANIBEL "CLEARVISION" PAR AGC /  
AGC CLEAR GLASS «CLEARVISION»

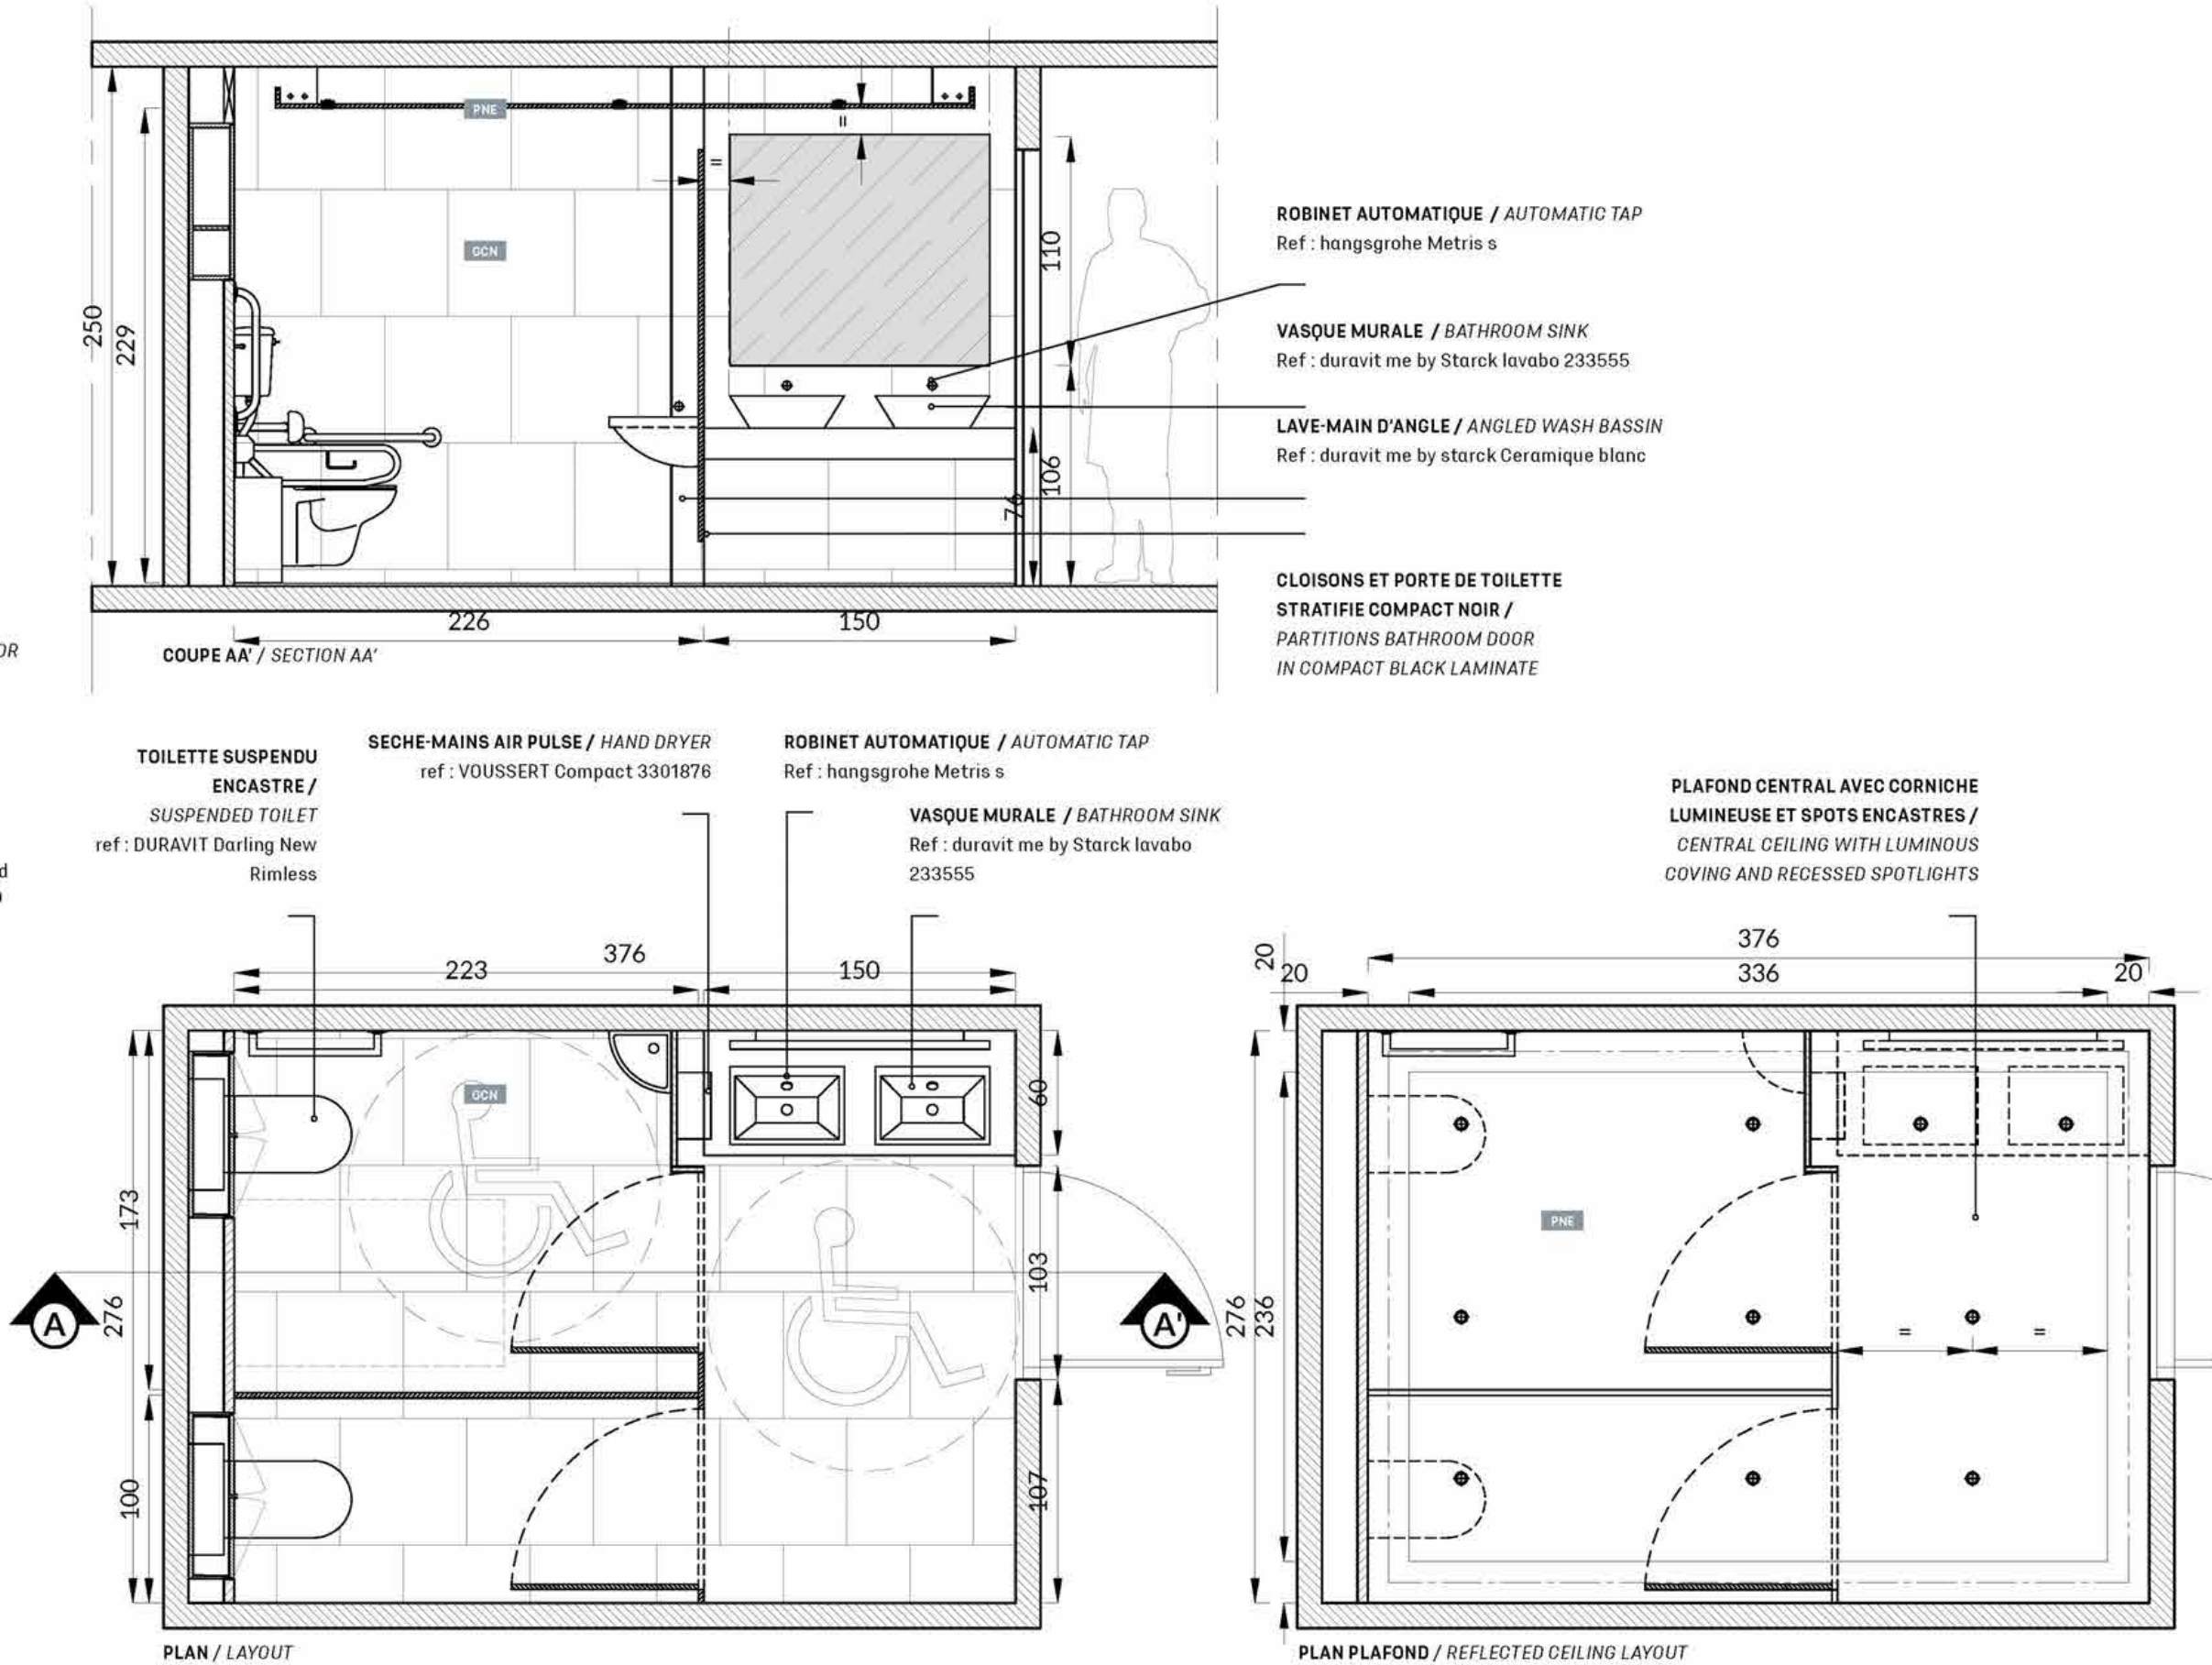

LES COTES ET DIMENSIONS PORTÉES SUR LE DOCUMENT SONT À VÉRIFIER SUR SITE. TOUS LES ÉLÉMENTS DOIVENT ÊTRE FIXÉS SUR UNE BASE STRUCTURELLE POUVANT SUPPORTER LEUR POIDS. LA FAISABILITÉ TECHNIQUE EST DE LA RESPONSABILITÉ DE L'ENTREPRISE EN CHARGE DE LA RÉALISATION DE L'OUVRAGE.  
SIZES AND DIMENSIONS TO BE CHECKED ON SITE. ALL ITEMS TO BE ATTACHED TO A WEIGHT BEARING STRUCTURE ABLE TO WITHSTAND THE LOAD. EACH SUPPLIER IS RESPONSIBLE FOR THE TECHNICAL FEASIBILITY OF ALL OF THEIR PRODUCTION.



SANITAIRE  
RESTROOM

MATÉRIAUX ET ÉQUIPEMENTS / MATERIALS AND EQUIPMENTS

- PBE

PEINTURE BEIGE / BEIGE PAINT  
MAT FINISH 15% REFLECTION  
Ref: Chromatic gris petit cheval CH11154 or equivalent
- PGF

PEINTURE GRIS FONCÉ / DARK GREY PAINT  
MAT FINISH 15% REFLECTION  
Ref: RAL 7021 or equivalent
- PBL

PEINTURE BLANCHE / WHITE PAINT  
Ref: RAL 9003
- PNE

PEINTURE NOIRE / BLACK PAINT MAT  
Ref: RAL 9005
- SPB

SOL PEINTURE BLANCHE / WHITE FLOOR PAINT  
Ref: BASF MasterTop® 1324, color RAL 9003
- SPN

SOL PEINTURE NOIRE / BLACK FLOOR PAINT  
Ref: BASF MasterTop® 1324, color RAL 7021
- GCH

SOL GRÈS CÉRAME NOIR / BLACK STONEWARE FLOOR  
Ref: Eiffelgres sensible black 60x60cm
- MON

MOQUETTE NOIRE EN LÈS / BLACK BROADLOOM CARPET  
Ref: Lano Zen color 800 black
- TST

TAPIS DE SOL TECHNIQUE NOIR / BLACK TECHNICAL MAT  
Ref: Forbo Nuway Tuftiguard design black anodised aluminium 17mm, single wiper strip charcoal finish
- PEN

PEINTURE EPOXY NOIRE MICROBILLÉE / BLACK MICROBEAD COATING  
Ref: AXALTA, Alesta AP The Fine Texture Collection RAL 9005 AE030554900520 or INTERPON, RAL 9005 Textura SN305G
- LN

LAQUE NOIRE MICROBILLÉE HAUTE RESISTANCE / HIGH RESISTANCE MICROBEAD BLACK LACQUER  
Ref: RAL 9005 or equivalent
- VC

VERRE CLAIR PLANIBEL "CLEARVISION" PAR AGC / AGC CLEAR GLASS «CLEARVISION»
- ÉLÉMENTS SANITAIRES / FIX AND FURNITURE
- 1

TOILETTE SUSPENDU ENCASTRE / SUSPENDED TOILET
- 2

VASQUE MURALE / WALL BATHROOM SINK
- 3

LAVE-MAIN D'ANGLE / ANGLED WASH BASSIN
- 4

MITIGEUR LAVABO AUTOMATIQUE / AUTO FAUCET
- 5

SECHE-MAIN AIR PULSE / HAND DRYER
- 6

CROCHET SIMPLE / SINGLE HOOK
- 7

POUBELLE / BIN



TOILETTE SUSPENDU ENCASTRE / SUSPENDED TOILET  
Ref : duravit rimless® # 256309..00  
Ceramique blanc



VASQUE MURALE / WALL BATHROOM SINK  
Ref : duravit me by starck lavabo  
Ceramique blanc



VERSION 1 - LAVE-MAIN D'ANGLE / VERSION 1 - ANGLED WASH BASSIN  
Ref : duravit me by starck, Ceramique blanc



VERSION 2 - LAVE-MAIN / VERSION 2 - WASH BASSIN  
Ref : duravit me by starck, Ceramique blanc



MITIGEUR LAVABO AUTOMATIQUE SANS MANETTE DE REGLAGE TEMPERATURE  
MIXER TAPWITHOUT TEMPERATURE CONTROL  
Ref : hangsgrohe - metris s - chrome



VERSION 1 - SECHE-MAIN AIR PULSE  
VERSION 1 - HAND DRYER  
Ref : voussert - inox



VERSION 2 - SECHE-MAIN AVEC PAPIER TOILET / VERSION 2 - HAND DRYER WITH PAPER TOWEL  
Ref : kimberly-clark - acier inoxydable



CROCHET SIMPLE  
SINGLE HOOK  
Ref : axor universal, Accessories - chrome



CROCHET SIMPLE  
SINGLE HOOK  
Ref : axor urquiola - chrome



POUBELLE / BIN  
Ref : inno g line - inox noir



05

---


AIRE DE  
LIVRAISON



## AIRE DE LIVRAISON *DELIVERY AREA*

**Cet environnement dynamique et professionnel renforce la perception d'un service d'une grande efficacité.**

*This dynamic and professional environment reinforces the perception of a highly efficient service.*

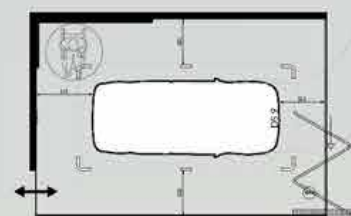



## INTRODUCTION INTRODUCTION



### AIRE DE LIVRAISON

L'ensemble est minimal, les murs sont peints, habillés de compléments graphiques adaptés à la taille du mur. Le principe d'éclairage reprend celui du showroom. Le visuel habille l'espace, les miroirs sont placés à l'angle des parois coulissantes pour affirmer les perspectives.

### DELIVERY AREA

The space is minimal, walls are painted and covered with bespoke graphics. Lighting is identical to the showroom. Visuals occupy the space, mirrors are placed on the angles of sliding partition walls in order to emphasize views.

**PLAFOND FERMÉ BA13 PEINTURE  
GRIS FONCÉ / CLOSED FAKE  
CEILING GYPSUM BOARD  
DARK GREY PAINT**

**SOL CARRELAGE GRÈS CÉRAME NOIR /  
BLACK STONEWARE FLOOR**

**METTRE EN AVANT LE VÉHICULE /  
SHOWCASING VEHICLES**

**1.1 MARQUAGE AU SOL EMPLACEMENT DU VÉHICULE /  
FLOOR MARKINGS TO INDICATE VEHICLE SPACE**

**1.2 ÉCLAIRAGE PLAFOND / CEILING LIGHTING**

**PROFITER DES MURS /  
MAKING WALLS USEFUL**

**2.1 ENSEIGNE DS AUTOMOBILES /  
DS AUTOMOBILES SIGN**

**2.2 CADRE VISUEL / VISUAL FRAME**

**2.3 CADRE MIROIR / MIRROR FRAME**

**2.4 ADHÉSIF "L'ART DU VOYAGE" /  
"L'ART DU VOYAGE" ADHESIVE FILM**



# INTRODUCTION INTRODUCTION

AXONOMÉTRIE / AXONOMETRY

METTRE EN AVANT LE VÉHICULE /  
SHOWCASING VEHICLES

1.1 MARQUAGE AU SOL EMPLACEMENT DU VÉHICULE /  
FLOOR MARKINGS TO INDICATE VEHICLE SPACE

1.2 ÉCLAIRAGE PLAFOND / CEILING LIGHTING

PROFITER DES MURS /  
MAKING WALLS USEFUL


2.1 ENSEIGNE DS AUTOMOBILES /  
DS AUTOMOBILES SIGN

2.2 CADRE VISUEL / VISUAL FRAME

2.3 CADRE MIROIR / MIRROR FRAME

2.4 ADHÉSIF "L'ART DU VOYAGE" /  
"L'ART DU VOYAGE" ADHESIVE FILM

CELLULE AIRE DE LIVRAISON /  
DELIVERY AREA

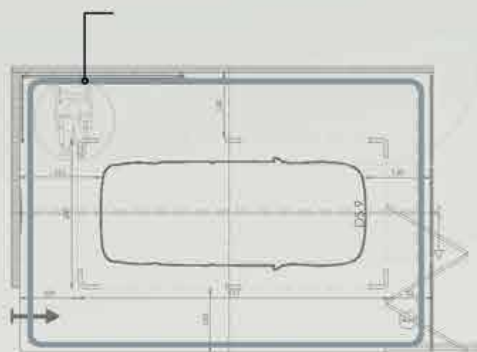



# INTRODUCTION INTRODUCTION

AXONOMÉTRIE / AXONOMETRY

METTRE EN AVANT LE VÉHICULE /  
SHOWCASING VEHICLES

1.1 MARQUAGE AU SOL EMPLACEMENT DU VÉHICULE /  
FLOOR MARKINGS TO INDICATE VEHICLE SPACE

1.2 ÉCLAIRAGE PLAFOND / CEILING LIGHTING

PROFITER DES MURS /  
MAKING WALLS USEFUL

2.1 ENSEIGNE DS AUTOMOBILES /  
DS AUTOMOBILES SIGN

2.2 CADRE VISUEL / VISUAL FRAME

2.3 CADRE MIROIR / MIRROR FRAME

2.4 ADHÉSIF "L'ART DU VOYAGE" /  
"L'ART DU VOYAGE" ADHESIVE FILM



OPTION : POSSIBILITÉ D'INSTALLER UN BUREAU DANS  
LA ZONE DE LIVRAISON (ASSISTANT(E) DE LIVRAISON).  
PRÉVOIR UNE SURFACE SUPPLÉMENTAIRE DE 10M².  
OPTION : POSSIBILITY OF SETTING UP A DESK IN THE  
DELIVERY AREA (DELIVERY ASSISTANT). PROVIDE AN  
ADDITIONAL SURFACE OF 10M².

LES COTES ET DIMENSIONS PORTÉES SUR LE DOCUMENT SONT À VÉRIFIER SUR SITE. TOUTS LES ÉLÉMENTS DOIVENT ÊTRE FIXÉS SUR UNE BASE STRUCTURELLE POUVANT SUPPORTER LEUR POIDS. LA FAISABILITÉ TECHNIQUE EST DE LA RESPONSABILITÉ DE L'ENTREPRISE EN CHARGE DE LA RÉALISATION DE L'OUVRAGE.  
SIZES AND DIMENSIONS TO BE CHECKED ON SITE. ALL ITEMS TO BE ATTACHED TO A WEIGHT BEARING STRUCTURE ABLE TO WITHSTAND THE LOAD. EACH SUPPLIER IS RESPONSIBLE FOR THE TECHNICAL FEASIBILITY OF ALL OF THEIR PRODUCTION.

## PLANCHE MATÉRIAUX MATERIALS MOODBOARD



**PBE** PEINTURE BEIGE / BEIGE PAINT MAT FINISH 15% REFLECTION  
Ref: Chromatic gris petit cheval CH11154 or equivalent

**PGF** PEINTURE GRIS FONCÉ / DARK GREY PAINT MAT FINISH 15% REFLECTION  
Ref: RAL 7021 or equivalent

**PBL** PEINTURE BLANCHE / WHITE PAINT  
Ref: RAL 9003

**SPB** SOL PEINTURE BLANCHE / WHITE FLOOR PAINT  
Ref: BASF MasterTop® 1324, color RAL 9003

**SPN** SOL PEINTURE NOIRE / BLACK FLOOR PAINT  
Ref: BASF MasterTop® 1324, color RAL 7021

**GCN** SOL GRÈS CÉRAME NOIR / BLACK STONEWARE FLOOR  
Ref: Eiffelgres sensible black 60x60cm

**MON** MOQUETTE NOIRE EN LÈS / BLACK BROADLOOM CARPET  
Ref: Lano Zen color 800 black

**TST** TAPIS DE SOL TECHNIQUE NOIR / BLACK TECHNICAL MAT  
Ref: Forbo Nuway Tuftiguard design black anodised aluminium 17mm, single wiper strip charcoal finish

**PEN** PEINTURE EPOXY NOIRE MICROBILLÉE / BLACK MICROBEAD COATING  
Ref: AXALTA, Alesta AP The Fine Texture Collection RAL 9005 AE030554900520 or INTERPON, RAL 9005 Textura SN305G

**LN** LAQUE NOIRE MICROBILLÉE HAUTE RESISTANCE / HIGH RESISTANCE MICROBEAD BLACK LACQUER  
Ref: RAL 9005 or equivalent

**CV** CADRE VISUEL / VISUAL FRAME


**CM** CADRE MIROIR / MIRROR FRAME



PROJET TYPE
STANDARD PROJET

PLAN D'IMPLANTATION / LAYOUT

- PBE PEINTURE BEIGE / BEIGE PAINT MAT FINISH 15% REFLECTION
Ref: Chromatic gris petit cheval CH11154 or equivalent
- PGF PEINTURE GRIS FONCÉ / DARK GREY PAINT MAT FINISH 15% REFLECTION
Ref: RAL 7021 or equivalent
- PBL PEINTURE BLANCHE / WHITE PAINT
Ref: RAL 9003
- SPB SOL PEINTURE BLANCHE / WHITE FLOOR PAINT
Ref: BASF MasterTop® 1324, color RAL 9003
- SPN SOL PEINTURE NOIRE / BLACK FLOOR PAINT
Ref: BASF MasterTop® 1324, color RAL 7021
- GCN SOL GRÈS CÉRAME NOIR / BLACK STONEWARE FLOOR
Ref: Eiffelgres sensible black 60x60cm
- MON MOQUETTE NOIRE EN LÈS / BLACK BROADLOOM CARPET
Ref: Lano Zen color 800 black
- TST TAPIS DE SOL TECHNIQUE NOIR / BLACK TECHNICAL MAT
Ref: Forbo Nuway Tuftiguard design black anodised aluminium 17mm, single wiper strip charcoal finish
- PEN PEINTURE EPOXY NOIRE MICROBILLÉE / BLACK MICROBEAD COATING
Ref: AXALTA, Alesta AP The Fine Texture Collection RAL 9005 AE030554900520 or INTERPON, RAL 9005 Textura SN305G
- LN LAQUE NOIRE MICROBILLÉE HAUTE RESISTANCE / HIGH RESISTANCE MICROBEAD BLACK LAQUER
Ref: RAL 9005 or equivalent
- CV CADRE VISUEL / VISUAL FRAME
- CM CADRE MIROIR / MIRROR FRAME

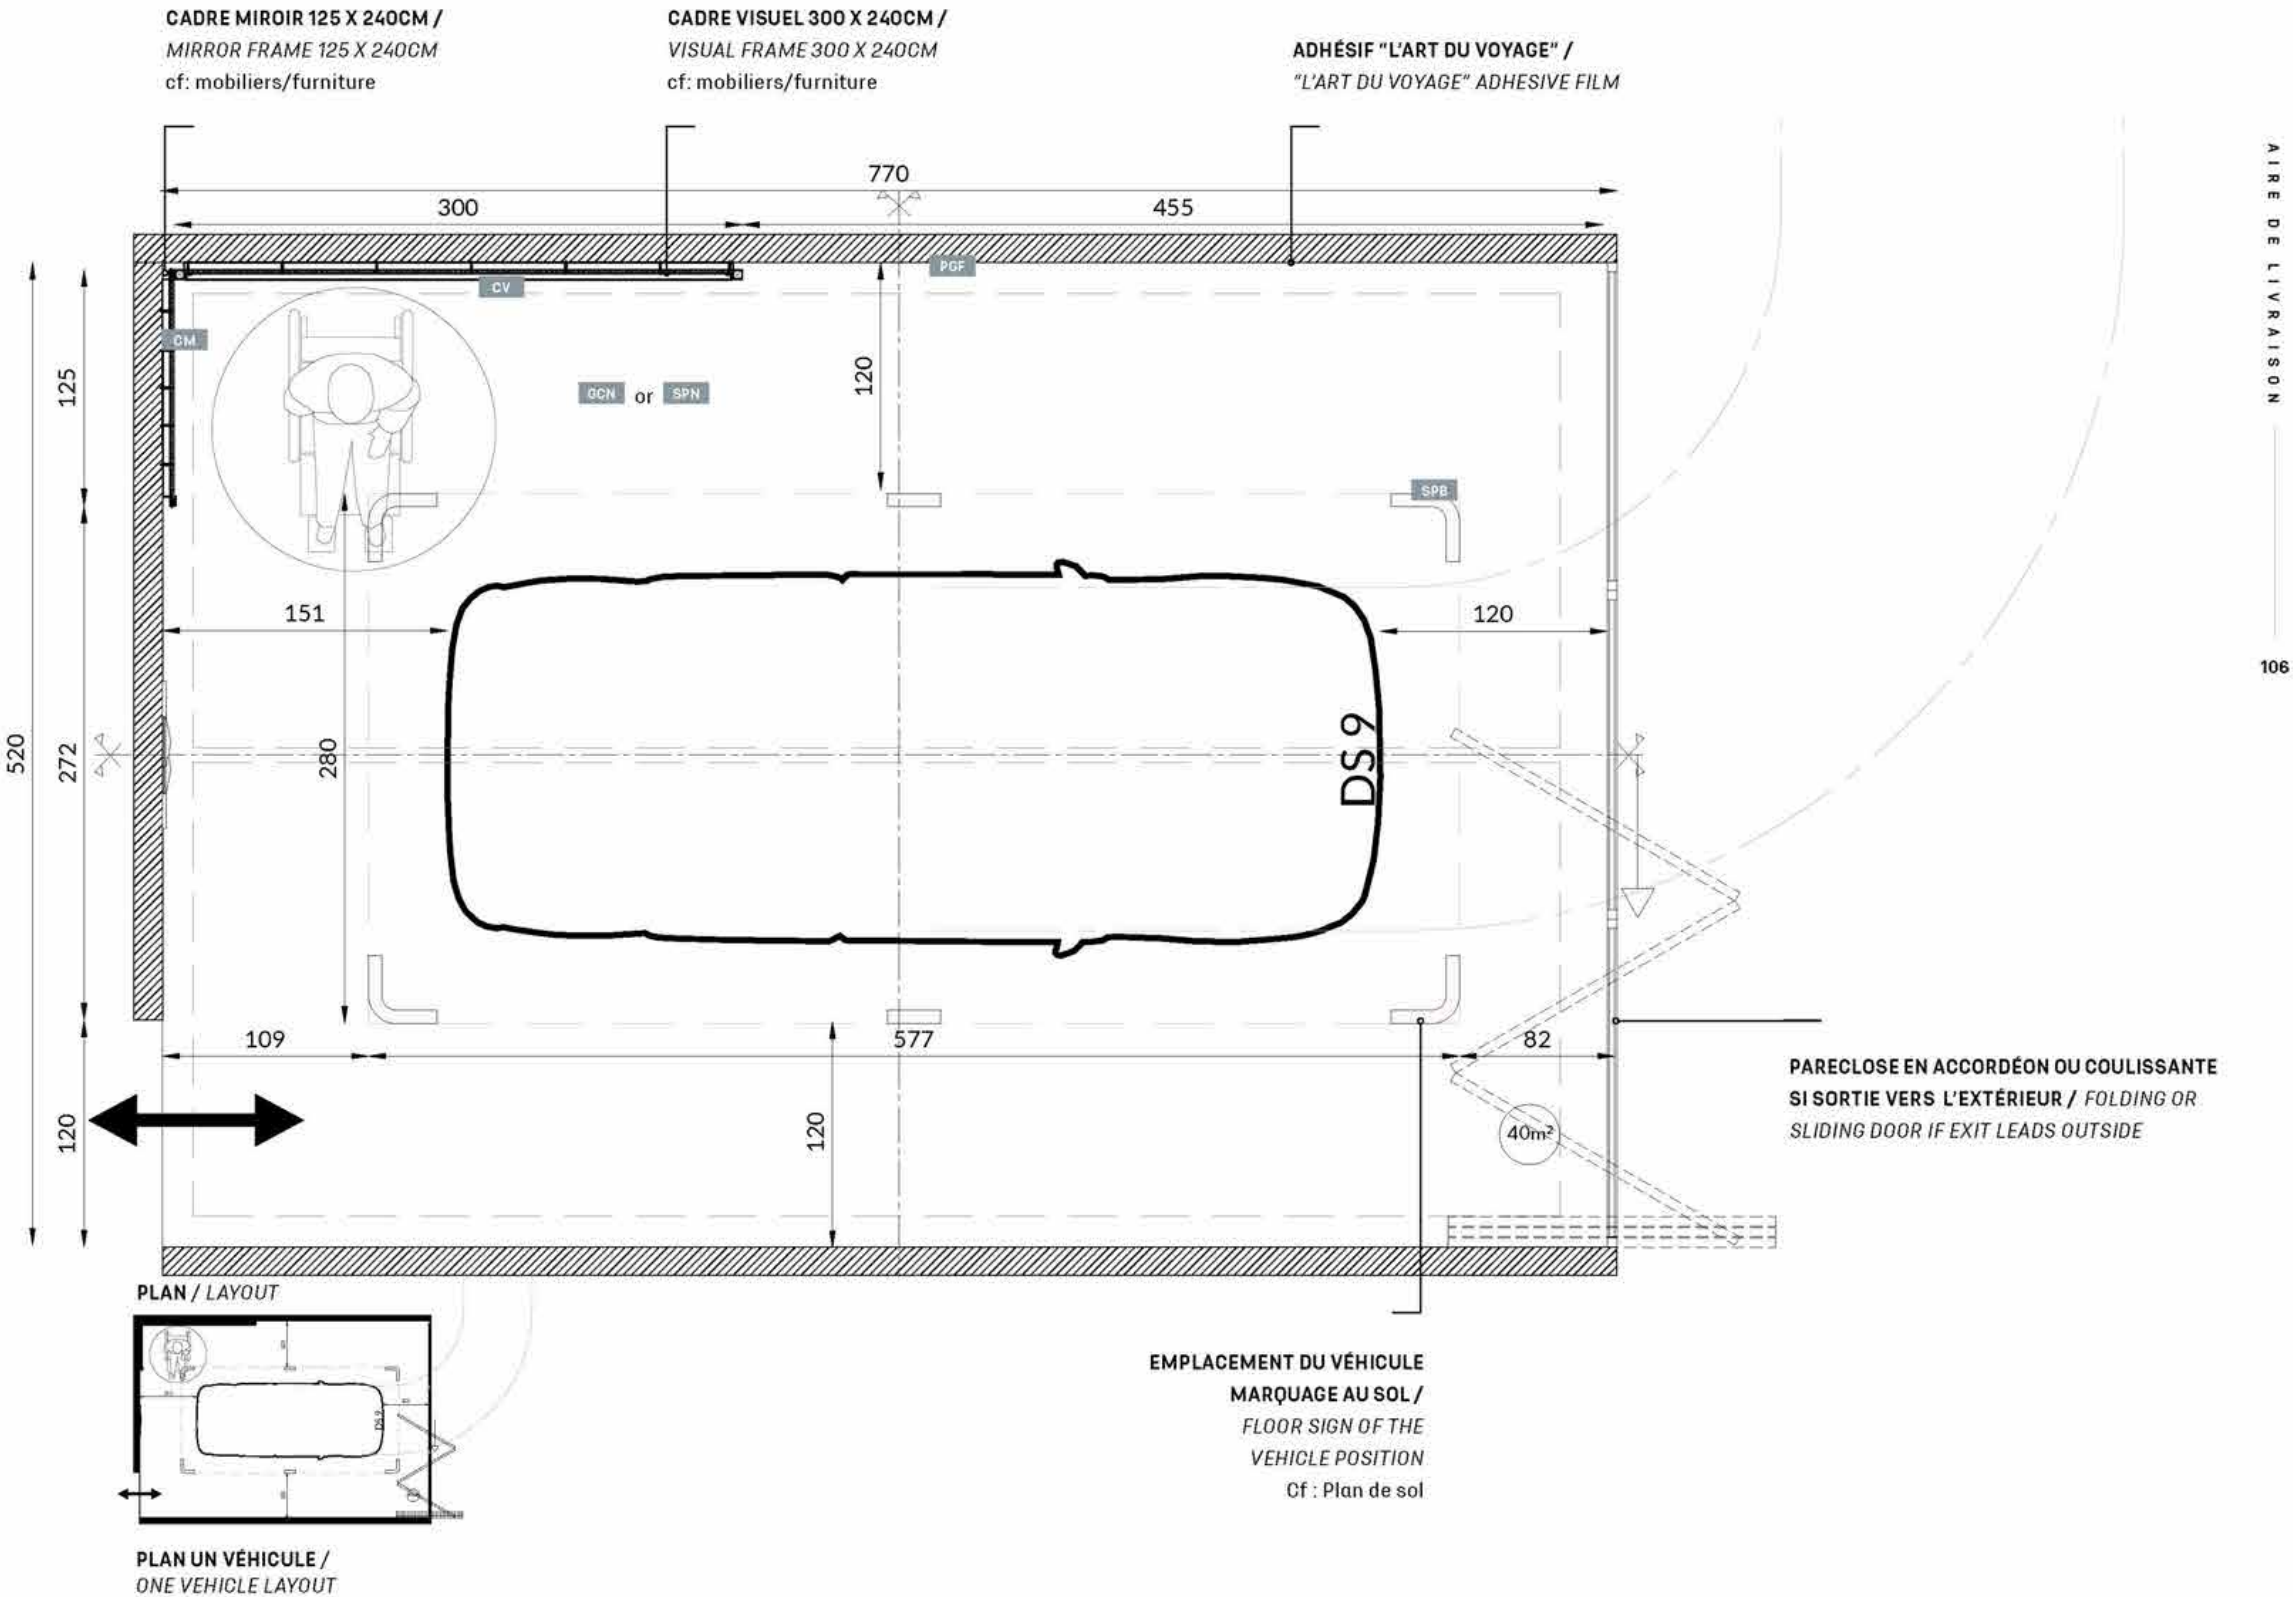



PROJET TYPE  
STANDARD PROJET

PLAN D'ÉCLAIRAGE / LIGHTING LAYOUT

- PBE** PEINTURE BEIGE / BEIGE PAINT MAT FINISH 15% REFLECTION  
Ref: Chromatic gris petit cheval CH11154 or equivalent
- PGF** PEINTURE GRIS FONCÉ / DARK GREY PAINT MAT FINISH 15% REFLECTION  
Ref: RAL 7021 or equivalent
- PBL** PEINTURE BLANCHE / WHITE PAINT  
Ref: RAL 9003
- SPB** SOL PEINTURE BLANCHE / WHITE FLOOR PAINT  
Ref: BASF MasterTop® 1324, color RAL 9003
- SPN** SOL PEINTURE NOIRE / BLACK FLOOR PAINT  
Ref: BASF MasterTop® 1324, color RAL 7021
- GCN** SOL GRÈS CÉRAME NOIR / BLACK STONEWARE FLOOR  
Ref: Eiffelgres sensible black 60x60cm
- MON** MOQUETTE NOIRE EN LÈS / BLACK BROADLOOM CARPET  
Ref: Lano Zen color 800 black
- TST** TAPIS DE SOL TECHNIQUE NOIR / BLACK TECHNICAL MAT  
Ref: Forbo Nuway Tuftiguard design black anodised aluminium 17mm, single wiper strip charcoal finish
- PEN** PEINTURE EPOXY NOIRE MICROBILLÉE / BLACK MICROBEAD COATING  
Ref: AXALTA, Alesta AP The Fine Texture Collection RAL 9005 AE030554900520 or INTERPON, RAL 9005 Textura SN305G
- LN** LAQUE NOIRE MICROBILLÉE HAUTE RESISTANCE / HIGH RESISTANCE MICROBEAD BLACK LAQUER  
Ref: RAL 9005 or equivalent
- CV** CADRE VISUEL / VISUAL FRAME
- CM** CADRE MIROIR / MIRROR FRAME

N.B : LE PLAFOND EST DÉCOLLÉ DES MURS.  
N.B : CLOSED CEILING DETACHED FROM WALLS.


TOUS LES ÉLÉMENTS TECHNIQUES ET CONSTRUCTIFS ONT UNE FINITION NOIRE  
ALL TECHNICAL AND CONSTRUCTION ELEMENTS HAVE TO BE WITH BLACK FINISH.




RAIL  
RAIL



PROJECTEUR ORIENTABLE LED  
ROTATING LED SPOTLIGHT

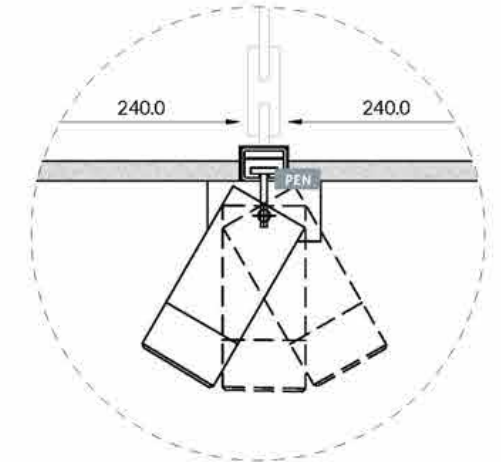

DETAIL 01 - SCALE 1:5

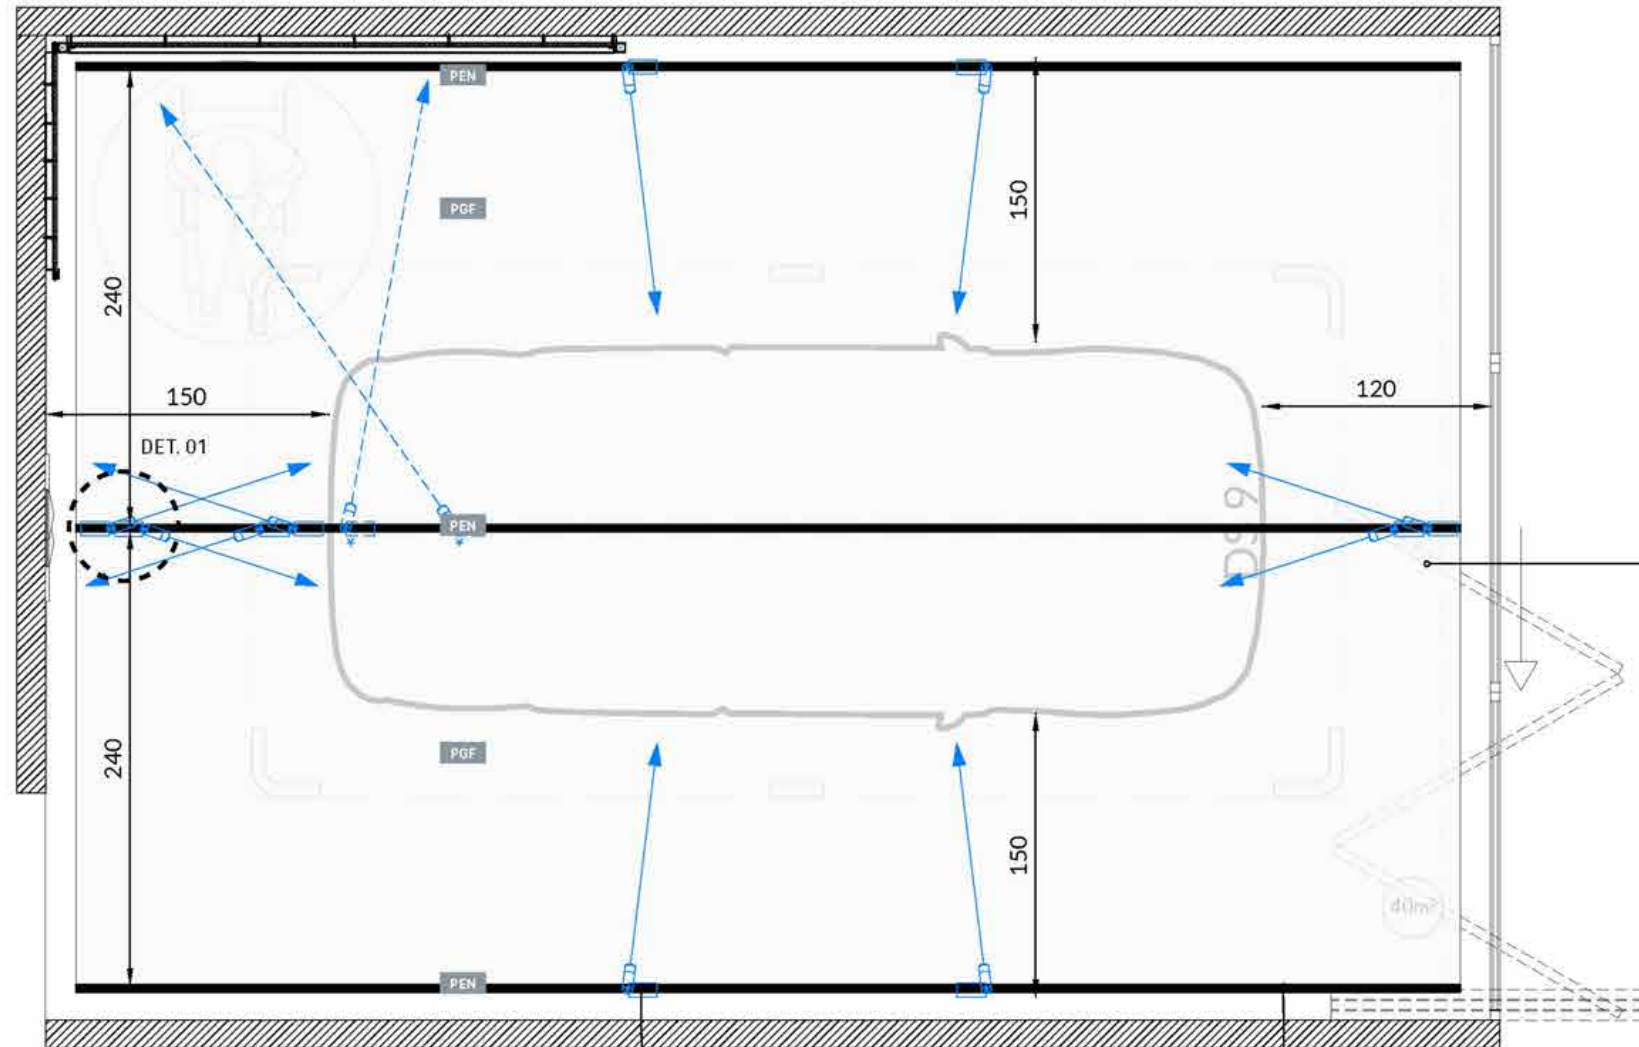

PLAN D'ÉCLAIRAGE / LIGHTING LAYOUT

\* PROJECTEURS LEDS OBLIGATOIRES SI LE VISUEL N'EST PAS RETRO-ÉCLAIRE.  
\* LEDS PROJECTORS MANDATORY IF THE VISUAL IS NOT BACKLIT.

**PROJECTEUR ORIENTABLE LED**  
ROTATING LED SPOTLIGHT  
Ref : IPSO Optelma or TARGETTI, POPTELMA black finish  
Angles du faisceau / beam of light angles: 15°/30°/45°  
Temperature de couleur / Color Temperature:  
3000K - Chaud pour le mobilier / Warm for furniture  
4000K - Froid pour les véhicules / Cold for vehicles  
IRC : 90

**RAIL**  
RAIL  
Ref : offici al suppliers IPSO or TARGETTI ( see the index page)  
OR local equivalent  
Système cook adapté au projecteur, finition aluminium noir  
Cook system suitable for spotlight, black aluminium finish  
Largeur / Width : 32mm  
Hauteur / Height : 33mm

**PLAFOND FERMÉ BA13 PEINT EN BRUN**  
NB: Les plafond peuvent aussi être ouverts sans BA13 /  
CLOSED FAKE CEILING GYPSUM BOARD BROWN PAINT  
NB: the ceiling can also be fully opened without Gypsum board



PROJET TYPE  
STANDARD PROJET

PLAN DE PLAFOND ET DE SOL / REFLECTED CEILING AND FLOOR LAYOUT

- PBE

PEINTURE BEIGE / BEIGE PAINT MAT FINISH 15% REFLECTION  
Ref: Chromatic gris petit cheval CH11154 or equivalent
- PGF

PEINTURE GRIS FONCÉ / DARK GREY PAINT MAT FINISH 15% REFLECTION  
Ref: RAL 7021 or equivalent
- PBL

PEINTURE BLANCHE / WHITE PAINT  
Ref: RAL 9003
- SPB

SOL PEINTURE BLANCHE / WHITE FLOOR PAINT  
Ref: BASF MasterTop® 1324, color RAL 9003
- SPN

SOL PEINTURE NOIRE / BLACK FLOOR PAINT  
Ref: BASF MasterTop® 1324, color RAL 7021
- GCN

SOL GRÈS CÉRAME NOIR / BLACK STONEWARE FLOOR  
Ref: Eiffelgres sensible black 60x60cm
- MON

MOQUETTE NOIRE EN LÈS / BLACK BROADLOOM CARPET  
Ref: Lano Zen color 800 black
- TST


TAPIS DE SOL TECHNIQUE NOIR / BLACK TECHNICAL MAT  
Ref: Forbo Nuway Tuftiguard design black anodised aluminium 17mm, single wiper strip charcoal finish
- PEN

PEINTURE EPOXY NOIRE MICROBILLÉE / BLACK MICROBEAD COATING  
Ref: AXALTA, Alesta AP The Fine Texture Collection RAL 9005 AE030554900520 or INTERPON, RAL 9005 Textura SN305G
- LN

LAQUE NOIRE MICROBILLÉE HAUTE RESISTANCE / HIGH RESISTANCE MICROBEAD BLACK LACQUER  
Ref: RAL 9005 or equivalent
- CV

CADRE VISUEL / VISUAL FRAME
- CM

CADRE MIROIR / MIRROR FRAME

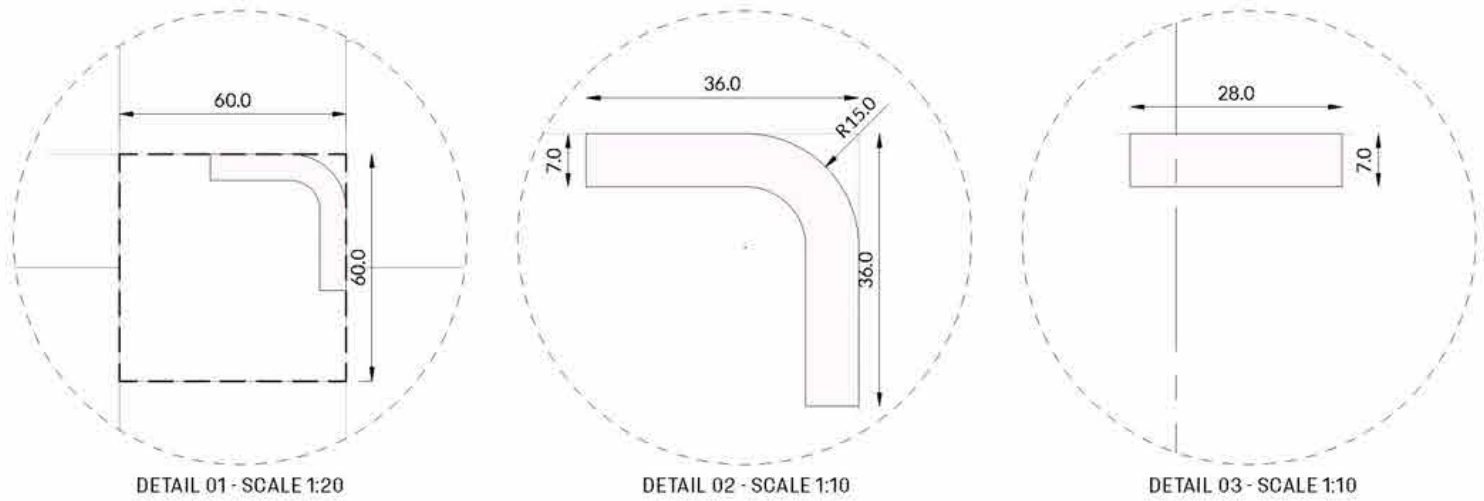


DETAIL 01 - SCALE 1:20

DETAIL 02 - SCALE 1:10

DETAIL 03 - SCALE 1:10

ECLAIRAGE SPOT SUSPENDU /  
SUSPENDED SPOT LIGHTING

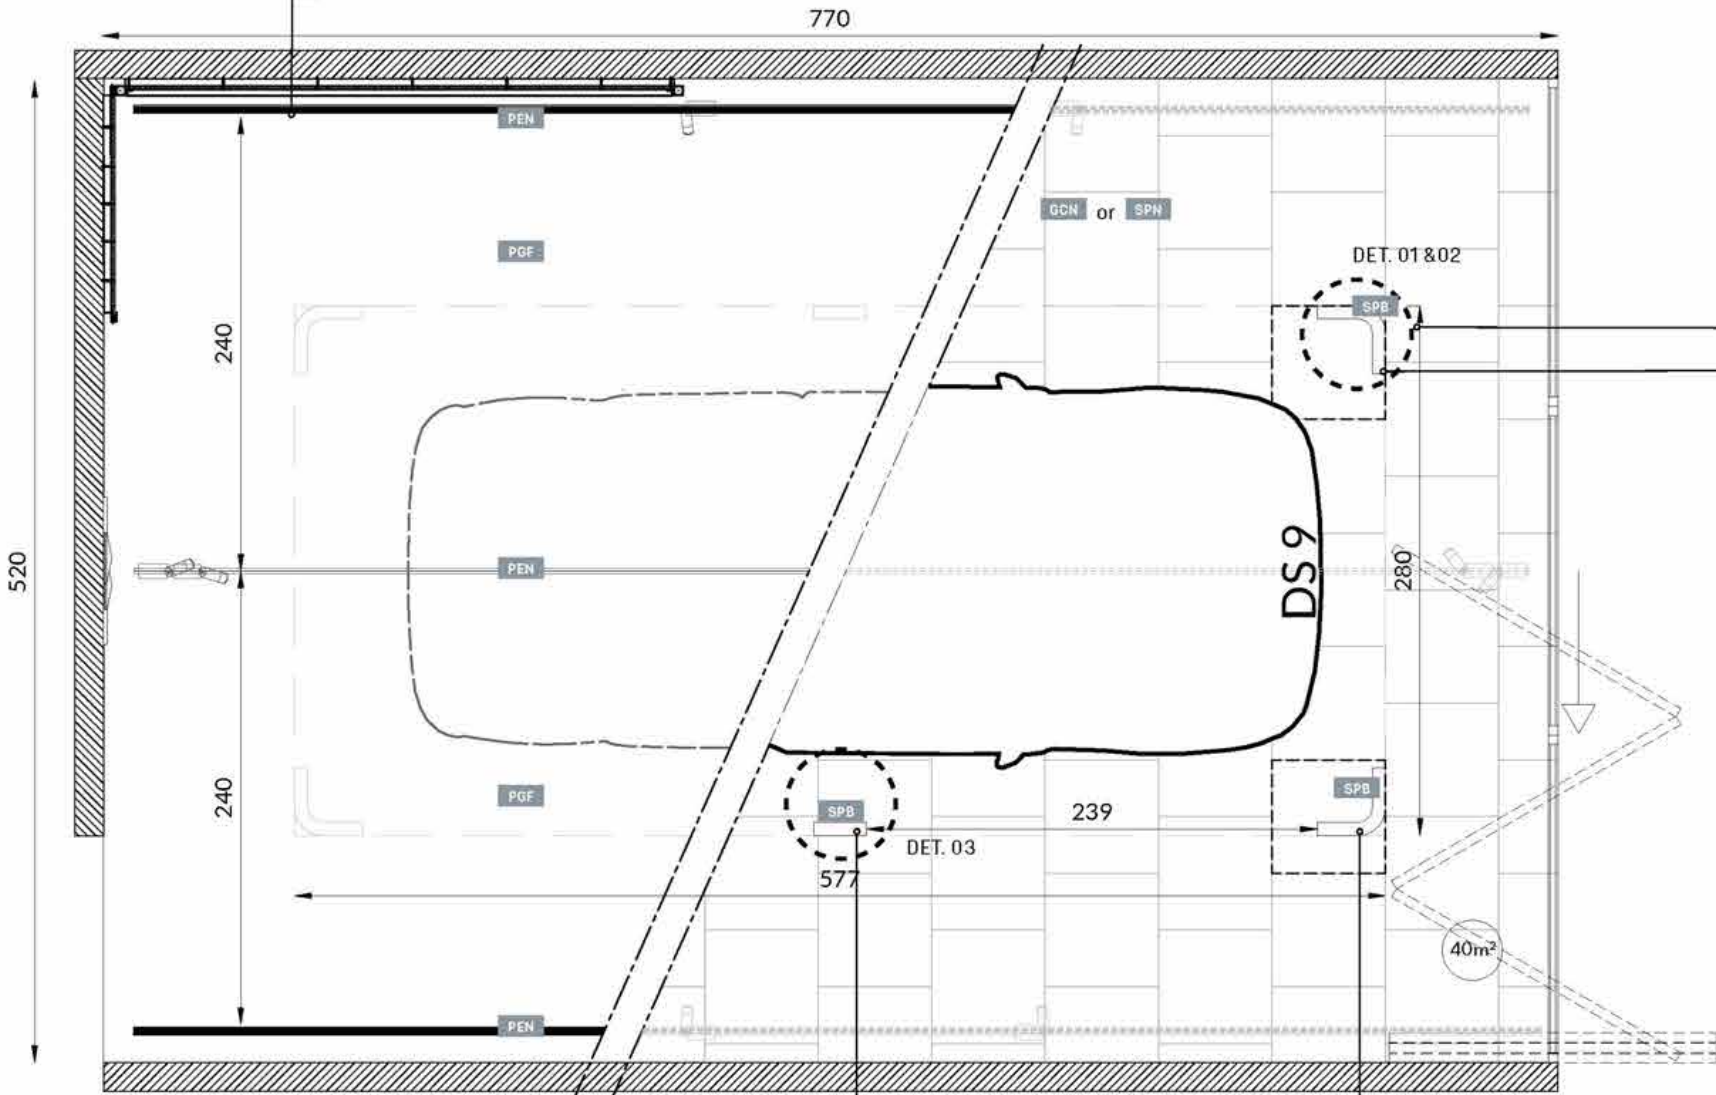

EMPLACEMENT VÉHICULE  
MARQUAGE AU SOL /  
FLOOR MARKINGS TO INDICATE  
VEHICLE POSITION

LE MARQUAGE AU SOL DOIT ÊTRE SUR  
UN CARREAU PLEIN /  
FLOOR SIGN MUST BE ON A FULL TILE

PLAN DE PLAFOND ET DE SOL /  
REFLECTED CEILING AND FLOOR LAYOUT

MARQUAGE AU SOL FINITION PEINTURE SOL  
BLANC / FLOOR MARKINGS, WHITE FLOOR  
PAINT FINISH  
Ref: chromatic rouge chardonnay ch1 0743

MARQUAGE AU SOL FINITION PEINTURE SOL  
BLANC / FLOOR MARKINGS, WHITE FLOOR  
PAINT FINISH  
Ref: chromatic rouge chardonnay ch1 0743

N.B : LE PLAFOND EST DÉCOLLÉ DES MURS.  
N.B : CLOSED CEILING DETACHED FROM WALLS.



PROJET TYPE  
STANDARD PROJET

COUPE AA' / SECTION AA'

- PBE** PEINTURE BEIGE / BEIGE PAINT MAT FINISH 15% REFLECTION  
Ref: Chromatic gris petit cheval CH11154 or equivalent
- PGF** PEINTURE GRIS FONCÉ / DARK GREY PAINT MAT FINISH 15% REFLECTION  
Ref: RAL 7021 or equivalent
- PBL** PEINTURE BLANCHE / WHITE PAINT  
Ref: RAL 9003
- SPB** SOL PEINTURE BLANCHE / WHITE FLOOR PAINT  
Ref: BASF MasterTop® 1324, color RAL 9003
- SPN** SOL PEINTURE NOIRE / BLACK FLOOR PAINT  
Ref: BASF MasterTop® 1324, color RAL 7021
- GCN** SOL GRÈS CÉRAME NOIR / BLACK STONEWARE FLOOR  
Ref: Eiffelgres sensible black 60x60cm
- MON** MOQUETTE NOIRE EN LÈS / BLACK BROADLOOM CARPET  
Ref: Lano Zen color 800 black
- TST** TAPIS DE SOL TECHNIQUE NOIR / BLACK TECHNICAL MAT  
Ref: Forbo Nuway Tuftiguard design black anodised aluminium 17mm, single wiper strip charcoal finish
- PEN** PEINTURE EPOXY NOIRE MICROBILLÉE / BLACK MICROBEAD COATING  
Ref: AXALTA, Alesta AP The Fine Texture Collection RAL 9005 AE030554900520 or INTERPON, RAL 9005 Textura SN305G
- LN** LAQUE NOIRE MICROBILLÉE HAUTE RESISTANCE / HIGH RESISTANCE MICROBEAD BLACK LACQUER  
Ref: RAL 9005 or equivalent
- CV** CADRE VISUEL / VISUAL FRAME
- CM** CADRE MIROIR / MIRROR FRAME

CADRE VISUEL 300 X 240CM/  
VISUAL FRAME 300 X 240CM  
cf: mobiliers/furniture



CADRE STRUCTURE NOIRE / BLACK FRAME  
matériau variable / refer to matter alternatives

CADRE STRUCTURE TUBE  
MÉTALLIQUE / METAL  
STRUCTURE TUBE FRAME

CADRE MASSIF  
BOIS / WOOD  
STRUCTURE FRAME

PROFIL MÉTALLIQUE POUR  
FIXER TOILE SUR CADRE /  
METAL PROFILE TO FIX PRINT  
CANVAS TO THE FRAME

TOILE D'IMPRESSI  
ON  
MAT / MAT PRINT CANVAS,  
M1 / fire classified

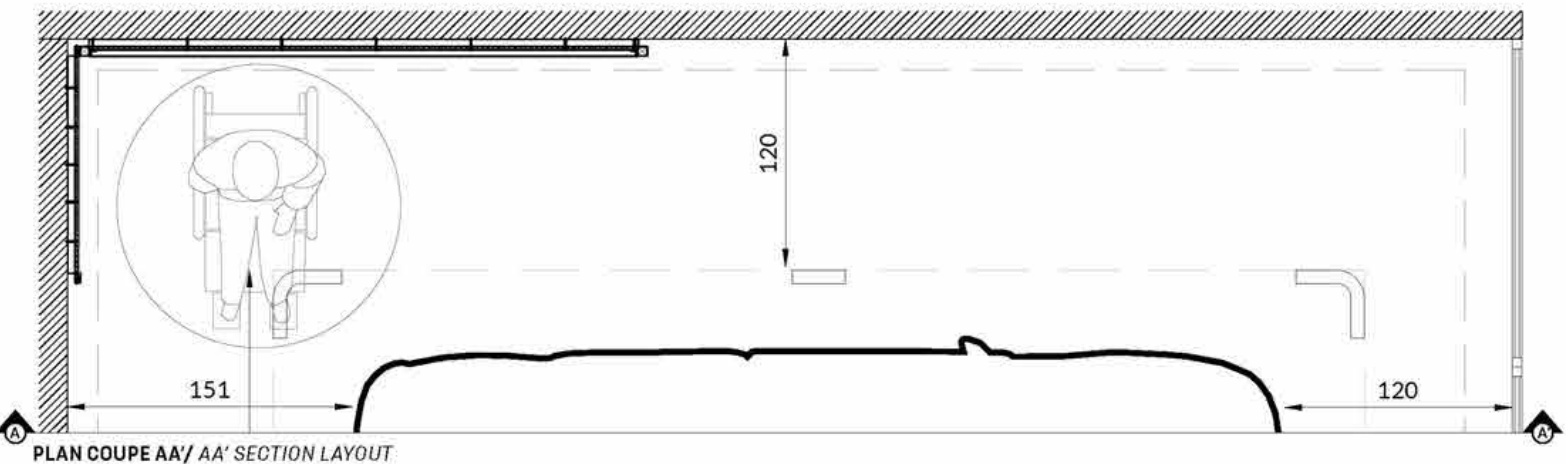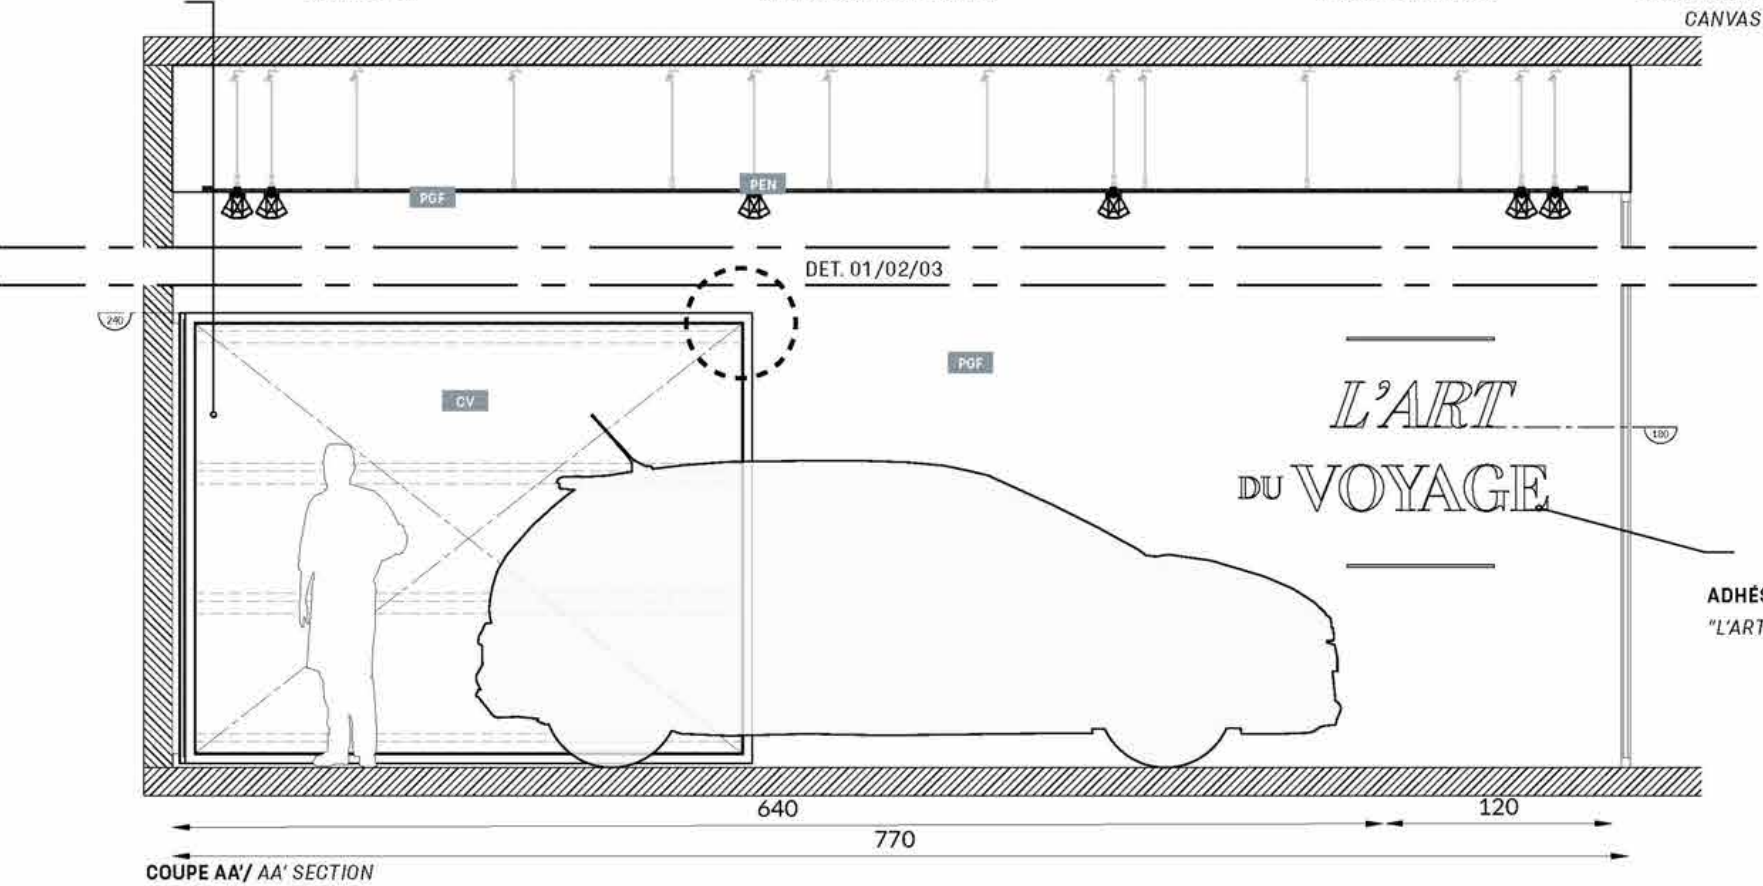

DETAIL TOILE / CANVAS DETAIL

ADHÉSIF "L'ART DU VOYAGE" /  
"L'ART DU VOYAGE" ADHESIVE FILM

LES COTES ET DIMENSIONS PORTÉES SUR LE DOCUMENT SONT À VÉRIFIER SUR SITE. TOUS LES ÉLÉMENTS DOIVENT ÊTRE FIXÉS SUR UNE BASE STRUCTURELLE POUVANT SUPPORTER LEUR POIDS. LA FAISABILITÉ TECHNIQUE EST DE LA RESPONSABILITÉ DE L'ENTREPRISE EN CHARGE DE LA RÉALISATION DE L'OUVRAGE.  
SIZES AND DIMENSIONS TO BE CHECKED ON SITE. ALL ITEMS TO BE ATTACHED TO A WEIGHT BEARING STRUCTURE ABLE TO WITHSTAND THE LOAD. EACH SUPPLIER IS RESPONSIBLE FOR THE TECHNICAL FEASIBILITY OF ALL OF THEIR PRODUCTION.


HORS ECHELLE / NO SCALE




PROJET TYPE  
STANDARD PROJET

COUPE BB' / SECTION BB'


- PBE** PEINTURE BEIGE / BEIGE PAINT MAT FINISH 15% REFLECTION  
Ref: Chromatic gris petit cheval CH11154 or equivalent
- PGF** PEINTURE GRIS FONCÉ / DARK GREY PAINT MAT FINISH 15% REFLECTION  
Ref: RAL 7021 or equivalent
- PBL** PEINTURE BLANCHE / WHITE PAINT  
Ref: RAL 9003
- SPB** SOL PEINTURE BLANCHE / WHITE FLOOR PAINT  
Ref: BASF MasterTop® 1324, color RAL 9003
- SPN** SOL PEINTURE NOIRE / BLACK FLOOR PAINT  
Ref: BASF MasterTop® 1324, color RAL 7021
- GCN** SOL GRÈS CÉRAME NOIR / BLACK STONEWARE FLOOR  
Ref: Eiffelgres sensible black 60x60cm
- MON** MOQUETTE NOIRE EN LÈS / BLACK BROADLOOM CARPET  
Ref: Lano Zen color 800 black
- TST** TAPIS DE SOL TECHNIQUE NOIR / BLACK TECHNICAL MAT  
Ref: Forbo Nuway Tuftiguard design black anodised aluminium 17mm, single wiper strip charcoal finish
- PEN** PEINTURE EPOXY NOIRE MICROBILLÉE / BLACK MICROBEAD COATING  
Ref: AXALTA, Alesta AP The Fine Texture Collection RAL 9005 AE030554900520 or INTERPON, RAL 9005 Textura SN305G
- LN** LAQUE NOIRE MICROBILLÉE HAUTE RESISTANCE / HIGH RESISTANCE MICROBEAD BLACK LACQUER  
Ref: RAL 9005 or equivalent
- CV** CADRE VISUEL / VISUAL FRAME
- CM** CADRE MIROIR / MIRROR FRAME

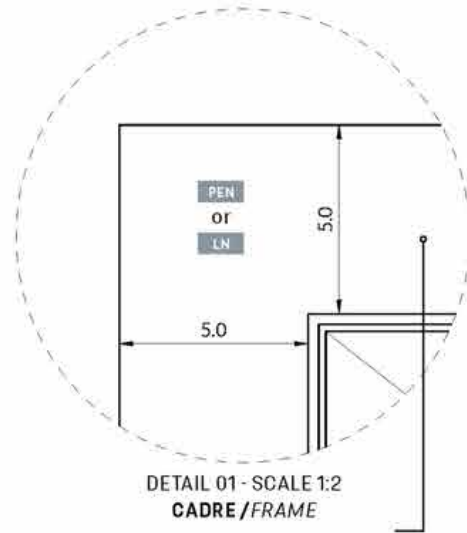


CADRE STRUCTURE NOIRE / BLACK FRAME  
matériau variable / refer to matter alternatives

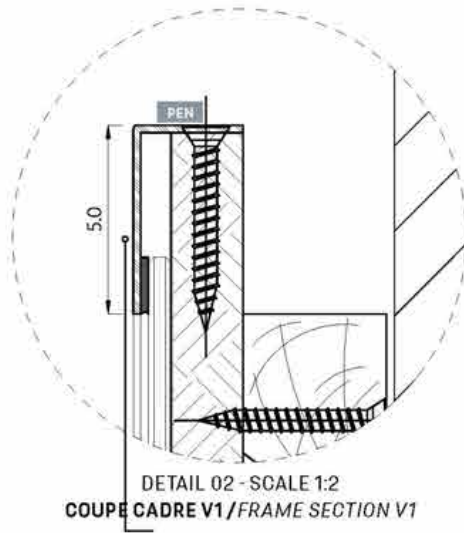


CADRE DÉCOR PROFIL METALLIQUE EN «L» /  
DECORATIVE METAL FRAME «L» SHAPE

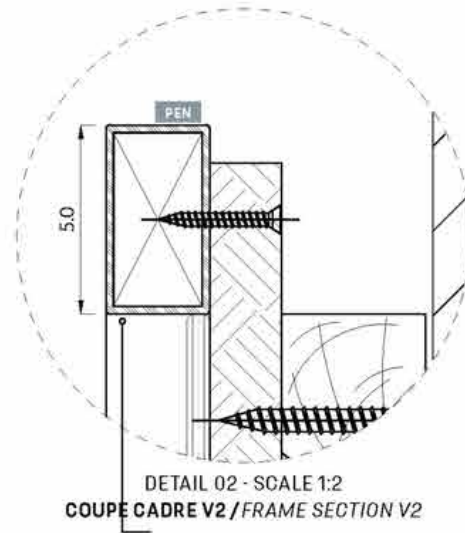


CADRE STRUCTURE TUBE MÉTALLIQUE /  
METAL STRUCTURE TUBE FRAME

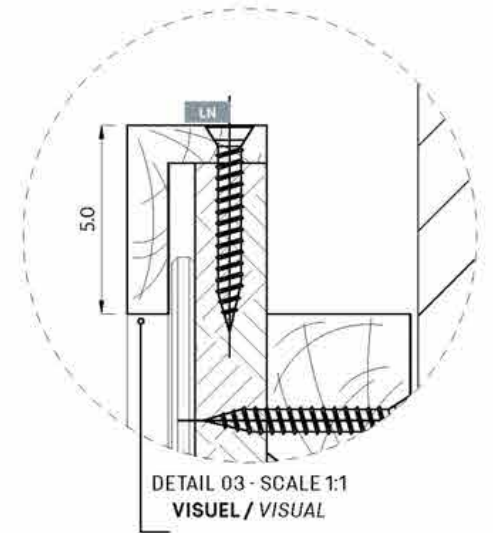

CADRE DÉCOR BOIS EN «L» /  
DECORATIVE WOOD FRAME  
«L» SHAPE

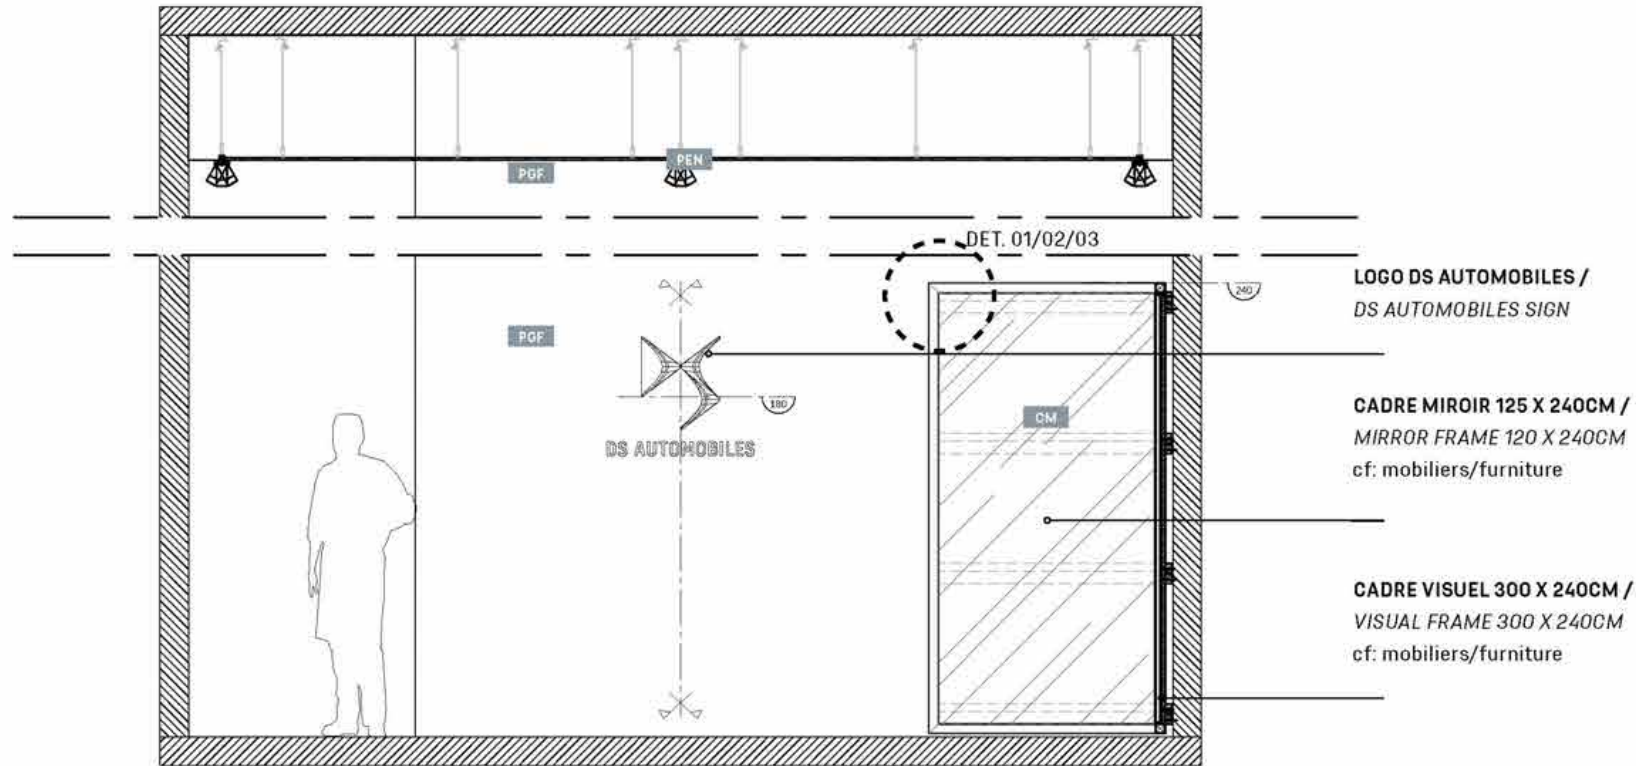

COUPE BB' / BB' SECTION

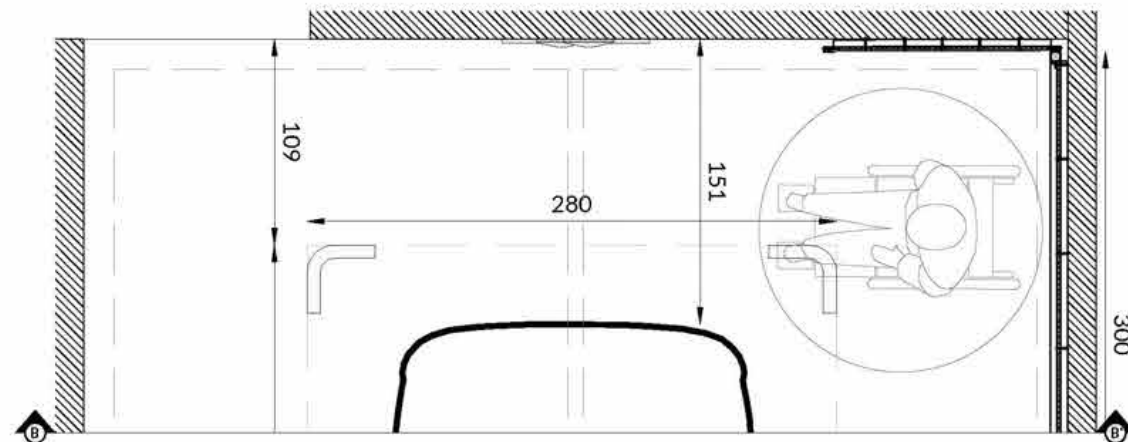

PLAN COUPE BB' / BB' SECTION LAYOUT

TOUS LES ÉLÉMENTS TECHNIQUES ET CONSTRUCTIFS  
ONT UNE FINITION NOIRE  
ALL TECHNICAL AND CONSTRUCTION ELEMENTS HAVE  
TO BE WITH BLACK FINISH.

LES COTES ET DIMENSIONS PORTÉES SUR LE DOCUMENT SONT À VÉRIFIER SUR SITE. TOUS LES ÉLÉMENTS DOIVENT ÊTRE FIXÉS SUR UNE BASE STRUCTURELLE POUVANT SUPPORTER LEUR POIDS. LA FAISABILITÉ TECHNIQUE EST DE LA RESPONSABILITÉ DE L'ENTREPRISE EN CHARGE DE LA RÉALISATION DE L'OUVRAGE.  
SIZES AND DIMENSIONS TO BE CHECKED ON SITE. ALL ITEMS TO BE ATTACHED TO A WEIGHT BEARING STRUCTURE ABLE TO WITHSTAND THE LOAD. EACH SUPPLIER IS RESPONSIBLE FOR THE TECHNICAL FEASIBILITY OF ALL OF THEIR PRODUCTION.


HORS ECHELLE / NO SCALE




PROJET TYPE  
STANDARD PROJET

COUPE CC' / SECTION CC'


- PBE** PEINTURE BEIGE / BEIGE PAINT MAT FINISH 15% REFLECTION  
Ref: Chromatic gris petit cheval CH11154 or equivalent
- PGF** PEINTURE GRIS FONCÉ / DARK GREY PAINT MAT FINISH 15% REFLECTION  
Ref: RAL 7021 or equivalent
- PBL** PEINTURE BLANCHE / WHITE PAINT  
Ref: RAL 9003
- SPB** SOL PEINTURE BLANCHE / WHITE FLOOR PAINT  
Ref: BASF MasterTop® 1324, color RAL 9003
- SPN** SOL PEINTURE NOIRE / BLACK FLOOR PAINT  
Ref: BASF MasterTop® 1324, color RAL 7021
- GCN** SOL GRÈS CÉRAME NOIR / BLACK STONEWARE FLOOR  
Ref: Eiffelgres sensible black 60x60cm
- MON** MOQUETTE NOIRE EN LÈS / BLACK BROADLOOM CARPET  
Ref: Lano Zen color 800 black
- TST** TAPIS DE SOL TECHNIQUE NOIR / BLACK TECHNICAL MAT  
Ref: Forbo Nuway Tuftiguard design black anodised aluminium 17mm, single wiper strip charcoal finish
- PEN** PEINTURE EPOXY NOIRE MICROBILLÉE / BLACK MICROBEAD COATING  
Ref: AXALTA, Alesta AP The Fine Texture Collection RAL 9005 AE030554900520 or INTERPON, RAL 9005 Textura SN305G
- LN** LAQUE NOIRE MICROBILLÉE HAUTE RESISTANCE / HIGH RESISTANCE MICROBEAD BLACK LACQUER  
Ref: RAL 9005 or equivalent
- CV** CADRE VISUEL / VISUAL FRAME
- CM** CADRE MIROIR / MIRROR FRAME

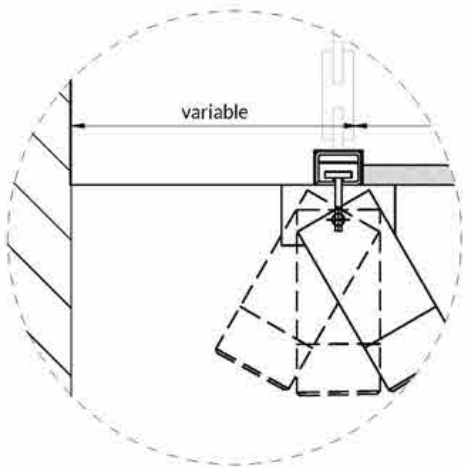


DETAIL 01 - SCALE 1:5

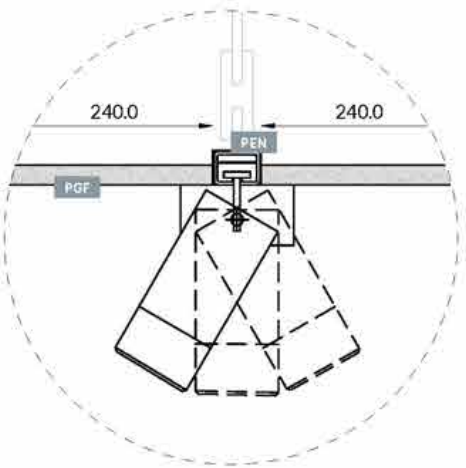

DETAIL 02 - SCALE 1:5

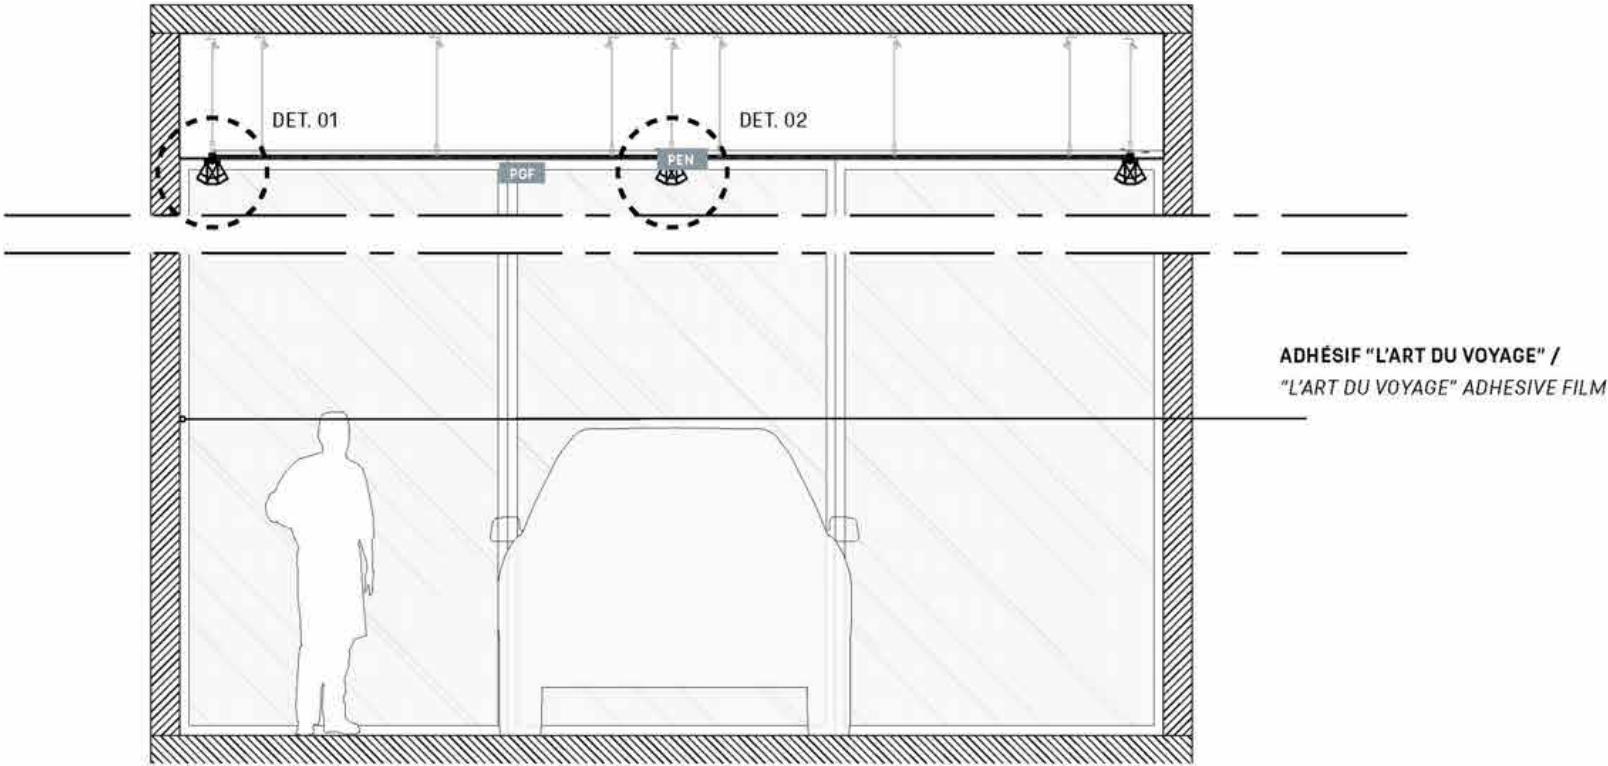

COUPE CC' / CC' SECTION

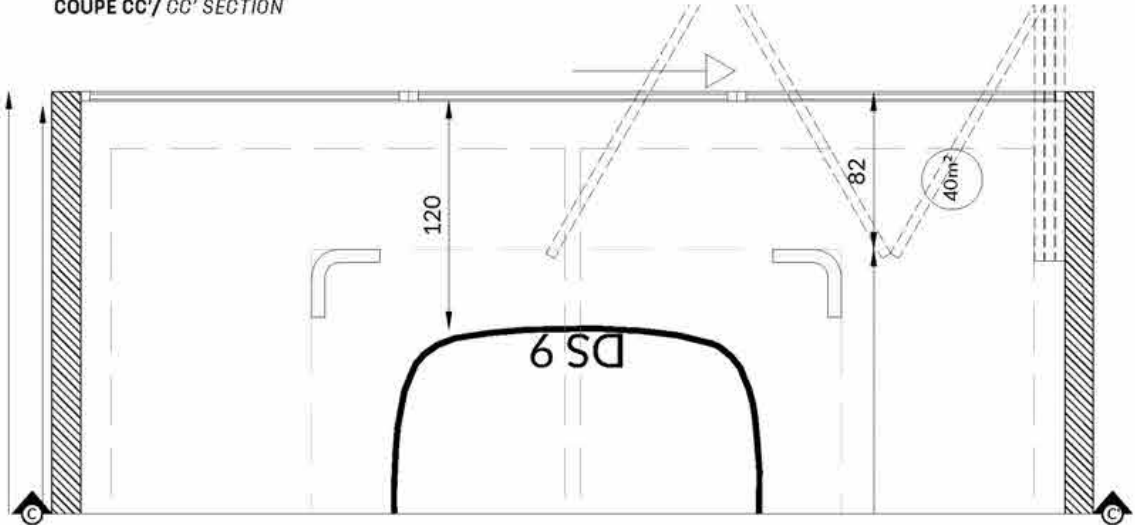

PLAN COUPE CC' / CC' SECTION LAYOUT

N.B : CLOSED CEILING DETACHED FROM WALLS.  
N.B : LE PLAFOND EST DÉCOLLÉ DES MURS.

LES COTES ET DIMENSIONS PORTÉES SUR LE DOCUMENT SONT À VÉRIFIER SUR SITE. TOUS LES ÉLÉMENTS DOIVENT ÊTRE FIXÉS SUR UNE BASE STRUCTURELLE POUVANT SUPPORTER LEUR POIDS. LA FAISABILITÉ TECHNIQUE EST DE LA RESPONSABILITÉ DE L'ENTREPRISE EN CHARGE DE LA RÉALISATION DE L'OUVRAGE.  
SIZES AND DIMENSIONS TO BE CHECKED ON SITE. ALL ITEMS TO BE ATTACHED TO A WEIGHT BEARING STRUCTURE ABLE TO WITHSTAND THE LOAD. EACH SUPPLIER IS RESPONSIBLE FOR THE TECHNICAL FEASIBILITY OF ALL OF THEIR PRODUCTION.

HORS ECHELLE / NO SCALE



## EMPLACEMENT BORNE ÉLECTRIQUE CHARGING POINT LOCATION



EMPLACEMENT BORNE DE CHARGEMENT/  
CHARGING POINT LOCATION

### PRÉREQUIS TECHNIQUE

Bornes entre 7 et 11KW AC.  
Un câble de charge de 6m max est à prévoir.  
Le raccordement de la borne de charge dans l'aire de livraison est optionnelle. Dans le cas d'un raccordement, il est nécessaire d'installer un dispositif de courant résiduel de type A par un électricien qualifié.

### TECHNICAL REQUIREMENTS

7-11KW AC charging connections  
Charging cable (max. 6m)  
Connection to charging station in delivery area optional  
A type-A residual current device must be installed by a qualified electrician in case of connection to the charging station in the delivery area.


### EMPLACEMENT

Les équipements sont positionnés à l'arrière du véhicule livré.  
N.B : la distance max des bornes aux voitures est selon la longueur du câble (6m).

### LOCATION

Electric equipment is to be installed to the rear of the vehicle being delivered.  
N.B: maximum distance between electric terminal and vehicle is defined by cable length (6m).

## EMPLACEMENT BORNE DE CHARGEMENT/ CHARGING POINT LOCATION

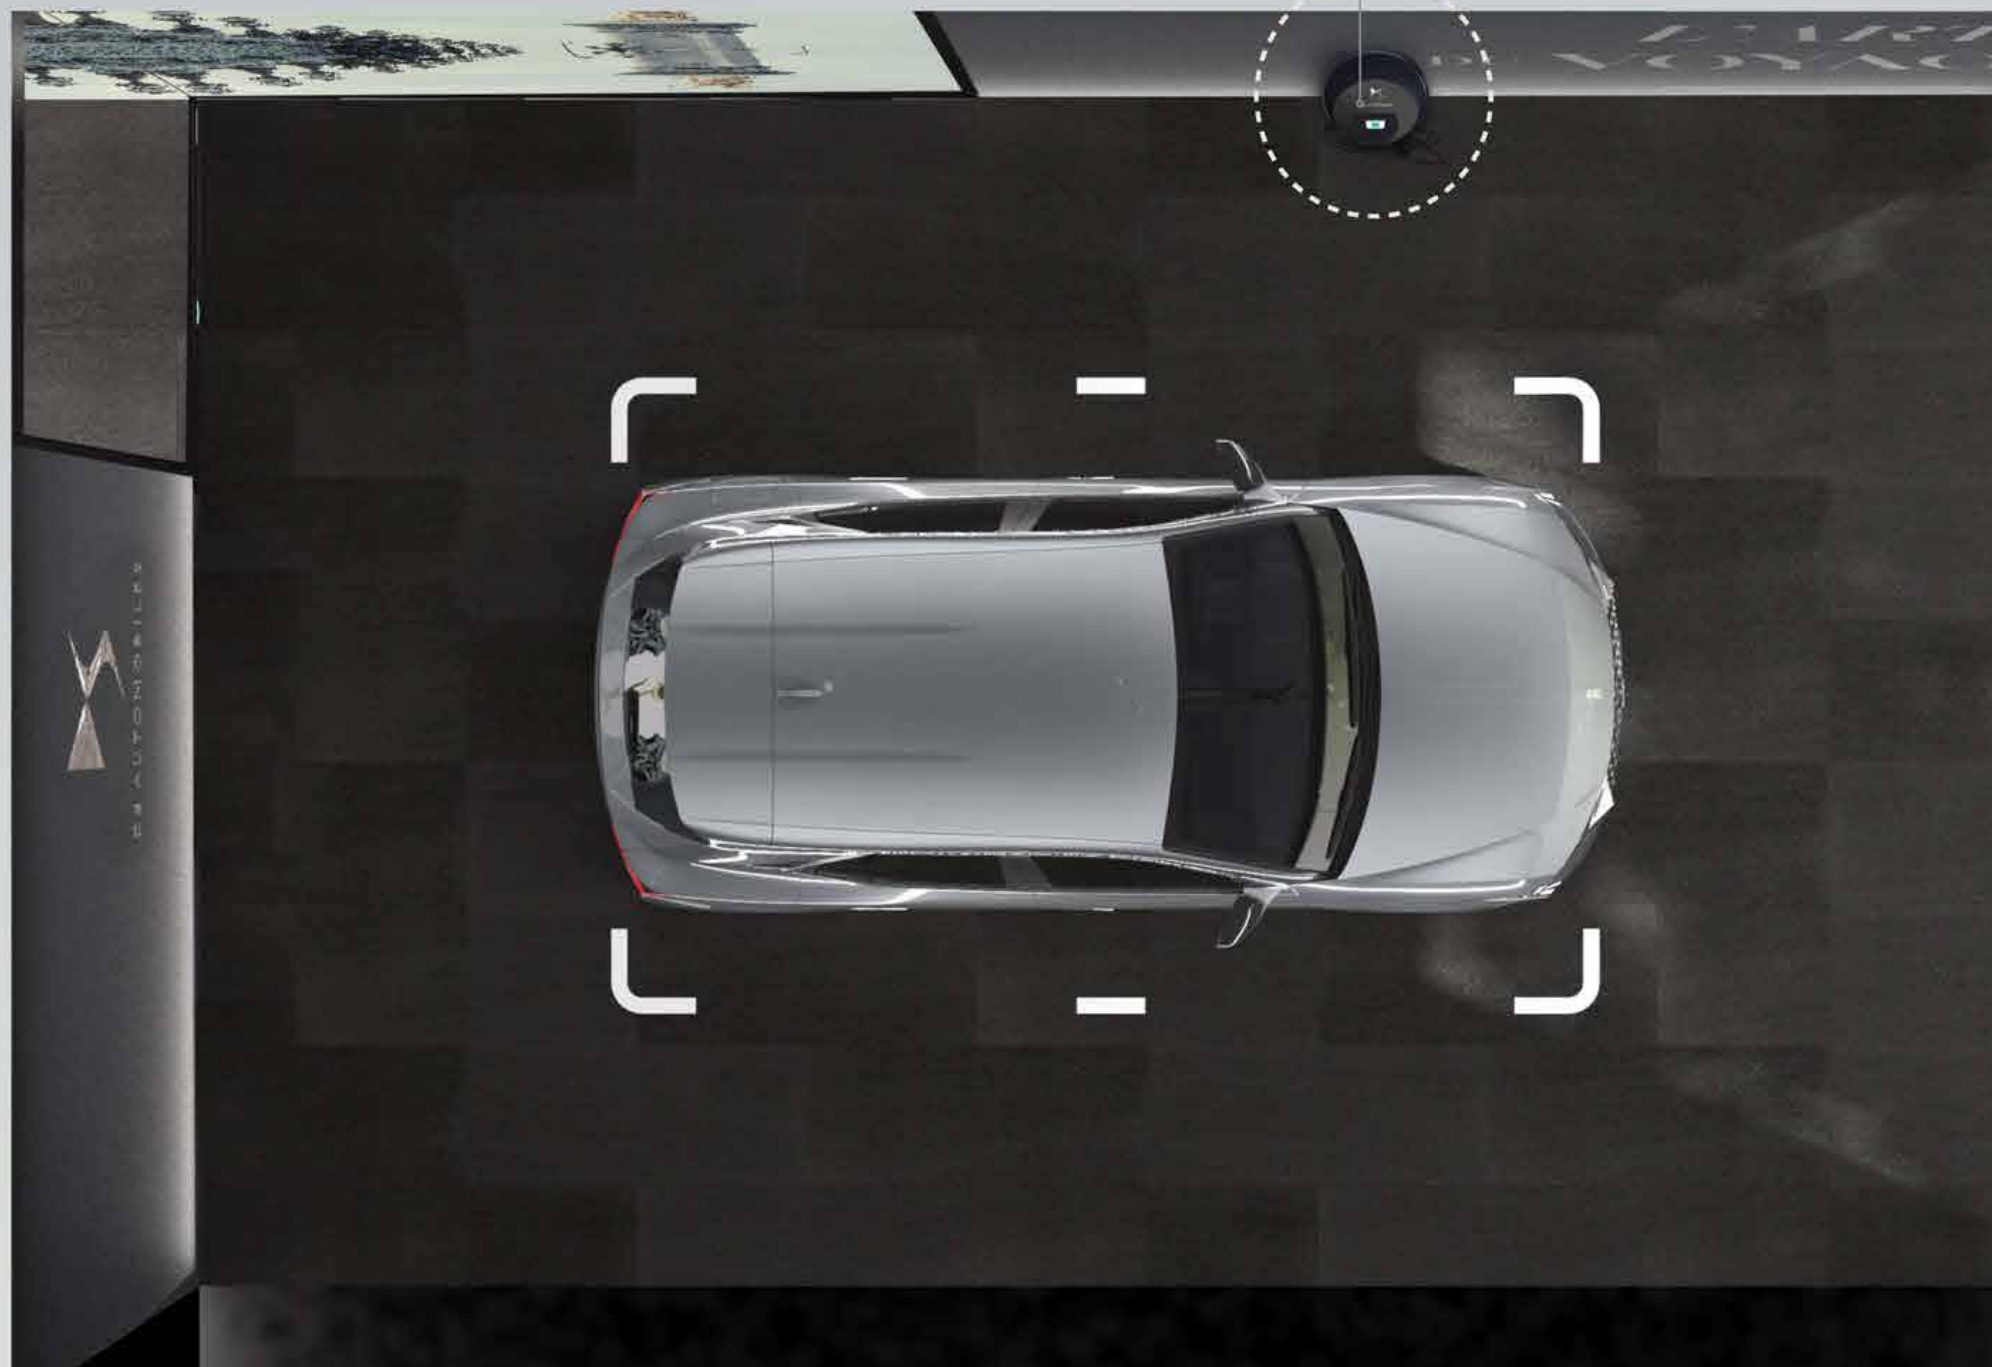

### 1 PRISE RENFORCÉE OBLIGATOIRE

1 REINFORCED SOCKET  
MANDATORY



OU

### 1 BORNE MURALE OPTIONNELLE

1 OPTIONAL WALL  
CHARGING POINT




BORNE DE CHARGE ELVI EVBOX /  
ELVI EVBOX CHARGING POINT

# 06

---

## DS SERVICE INTERIEUR



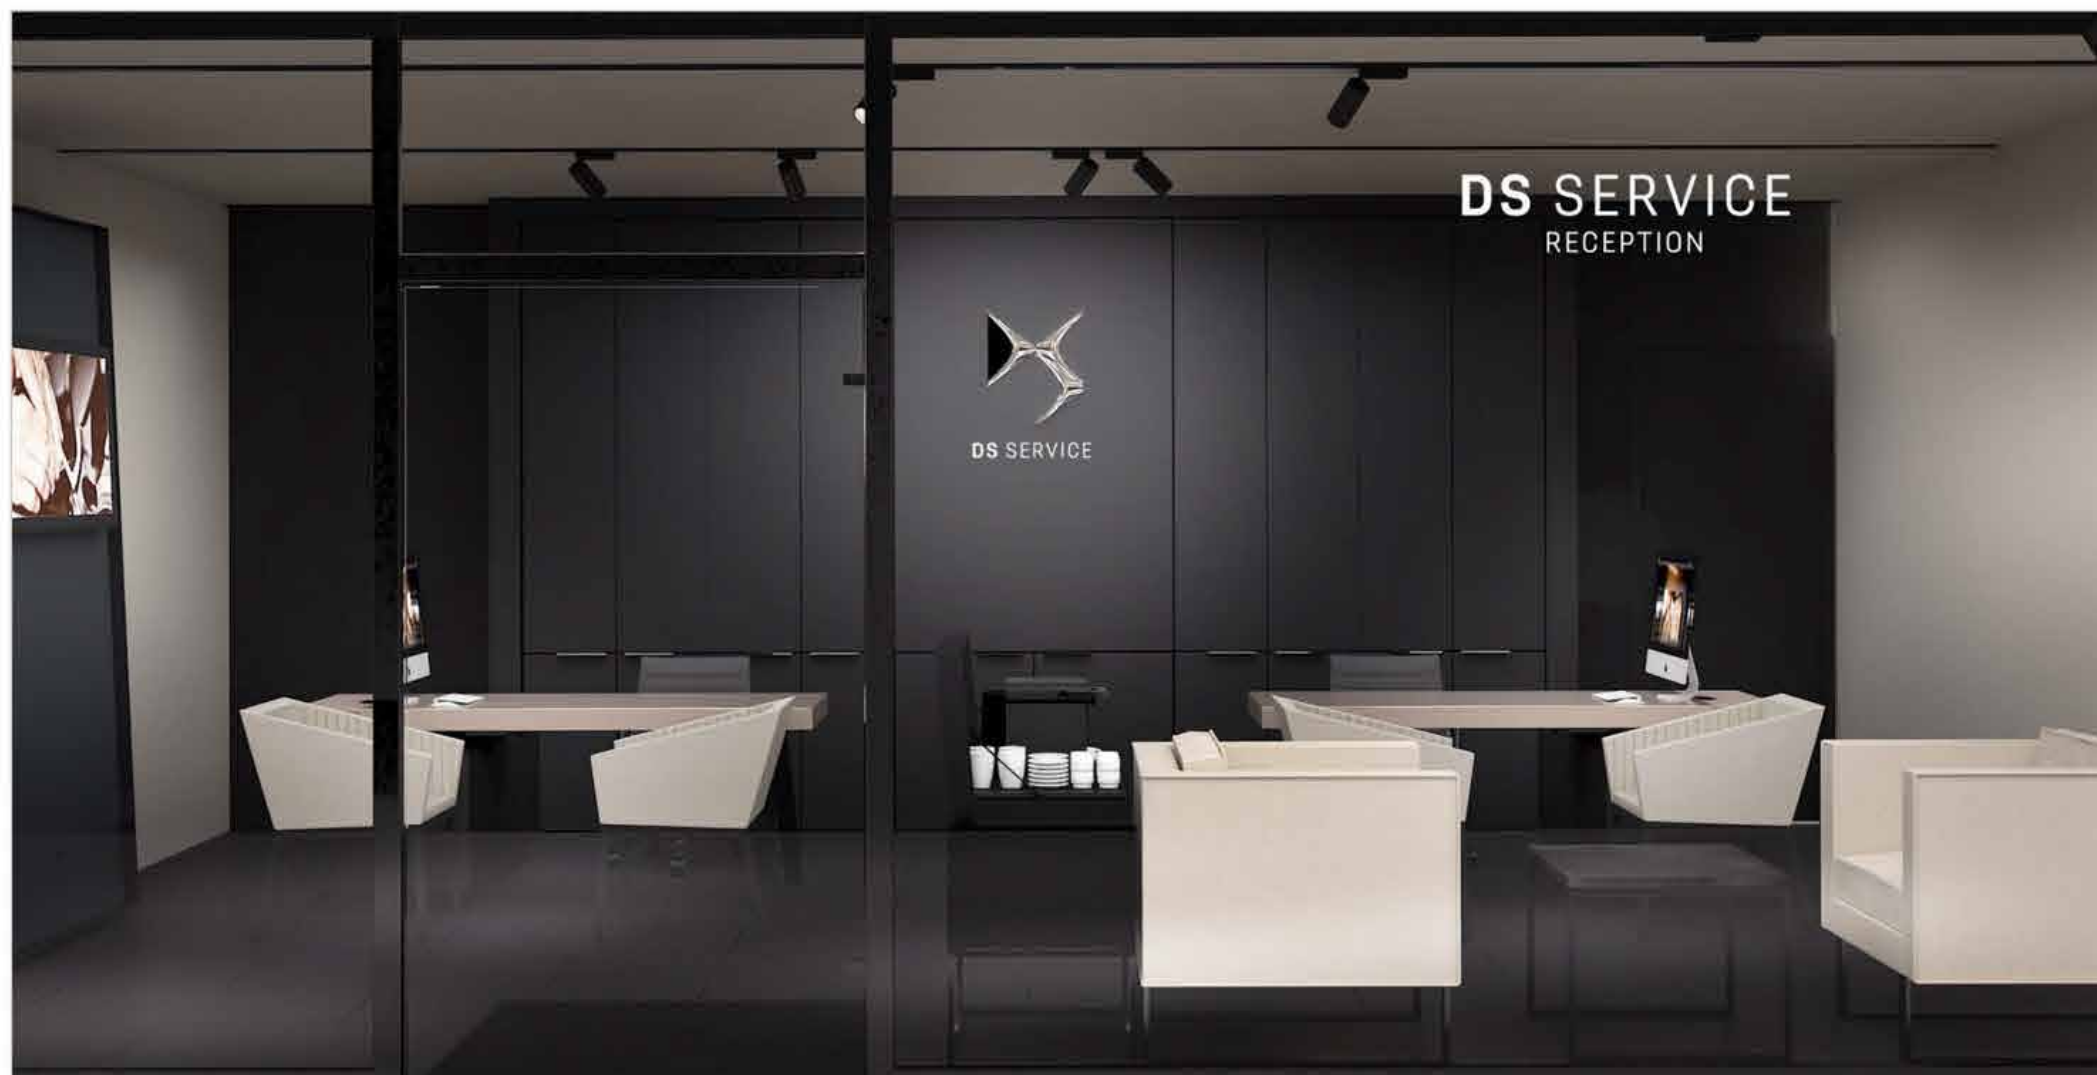


## APRÈS VENTE *AFTER-SALES* *AREA*

Le concept après-vente est composé de deux univers. La réception offre un espace confortable orienté vers les services. La zone d'examen est un environnement dynamique et professionnel qui offre un service d'une grande efficacité.

*The after-sales concept is composed of two complementary universes. The reception offers a comfortable service oriented environment. The inspection area is a dynamic and professional environment providing highly efficient service.*



## INTRODUCTION INTRODUCTION

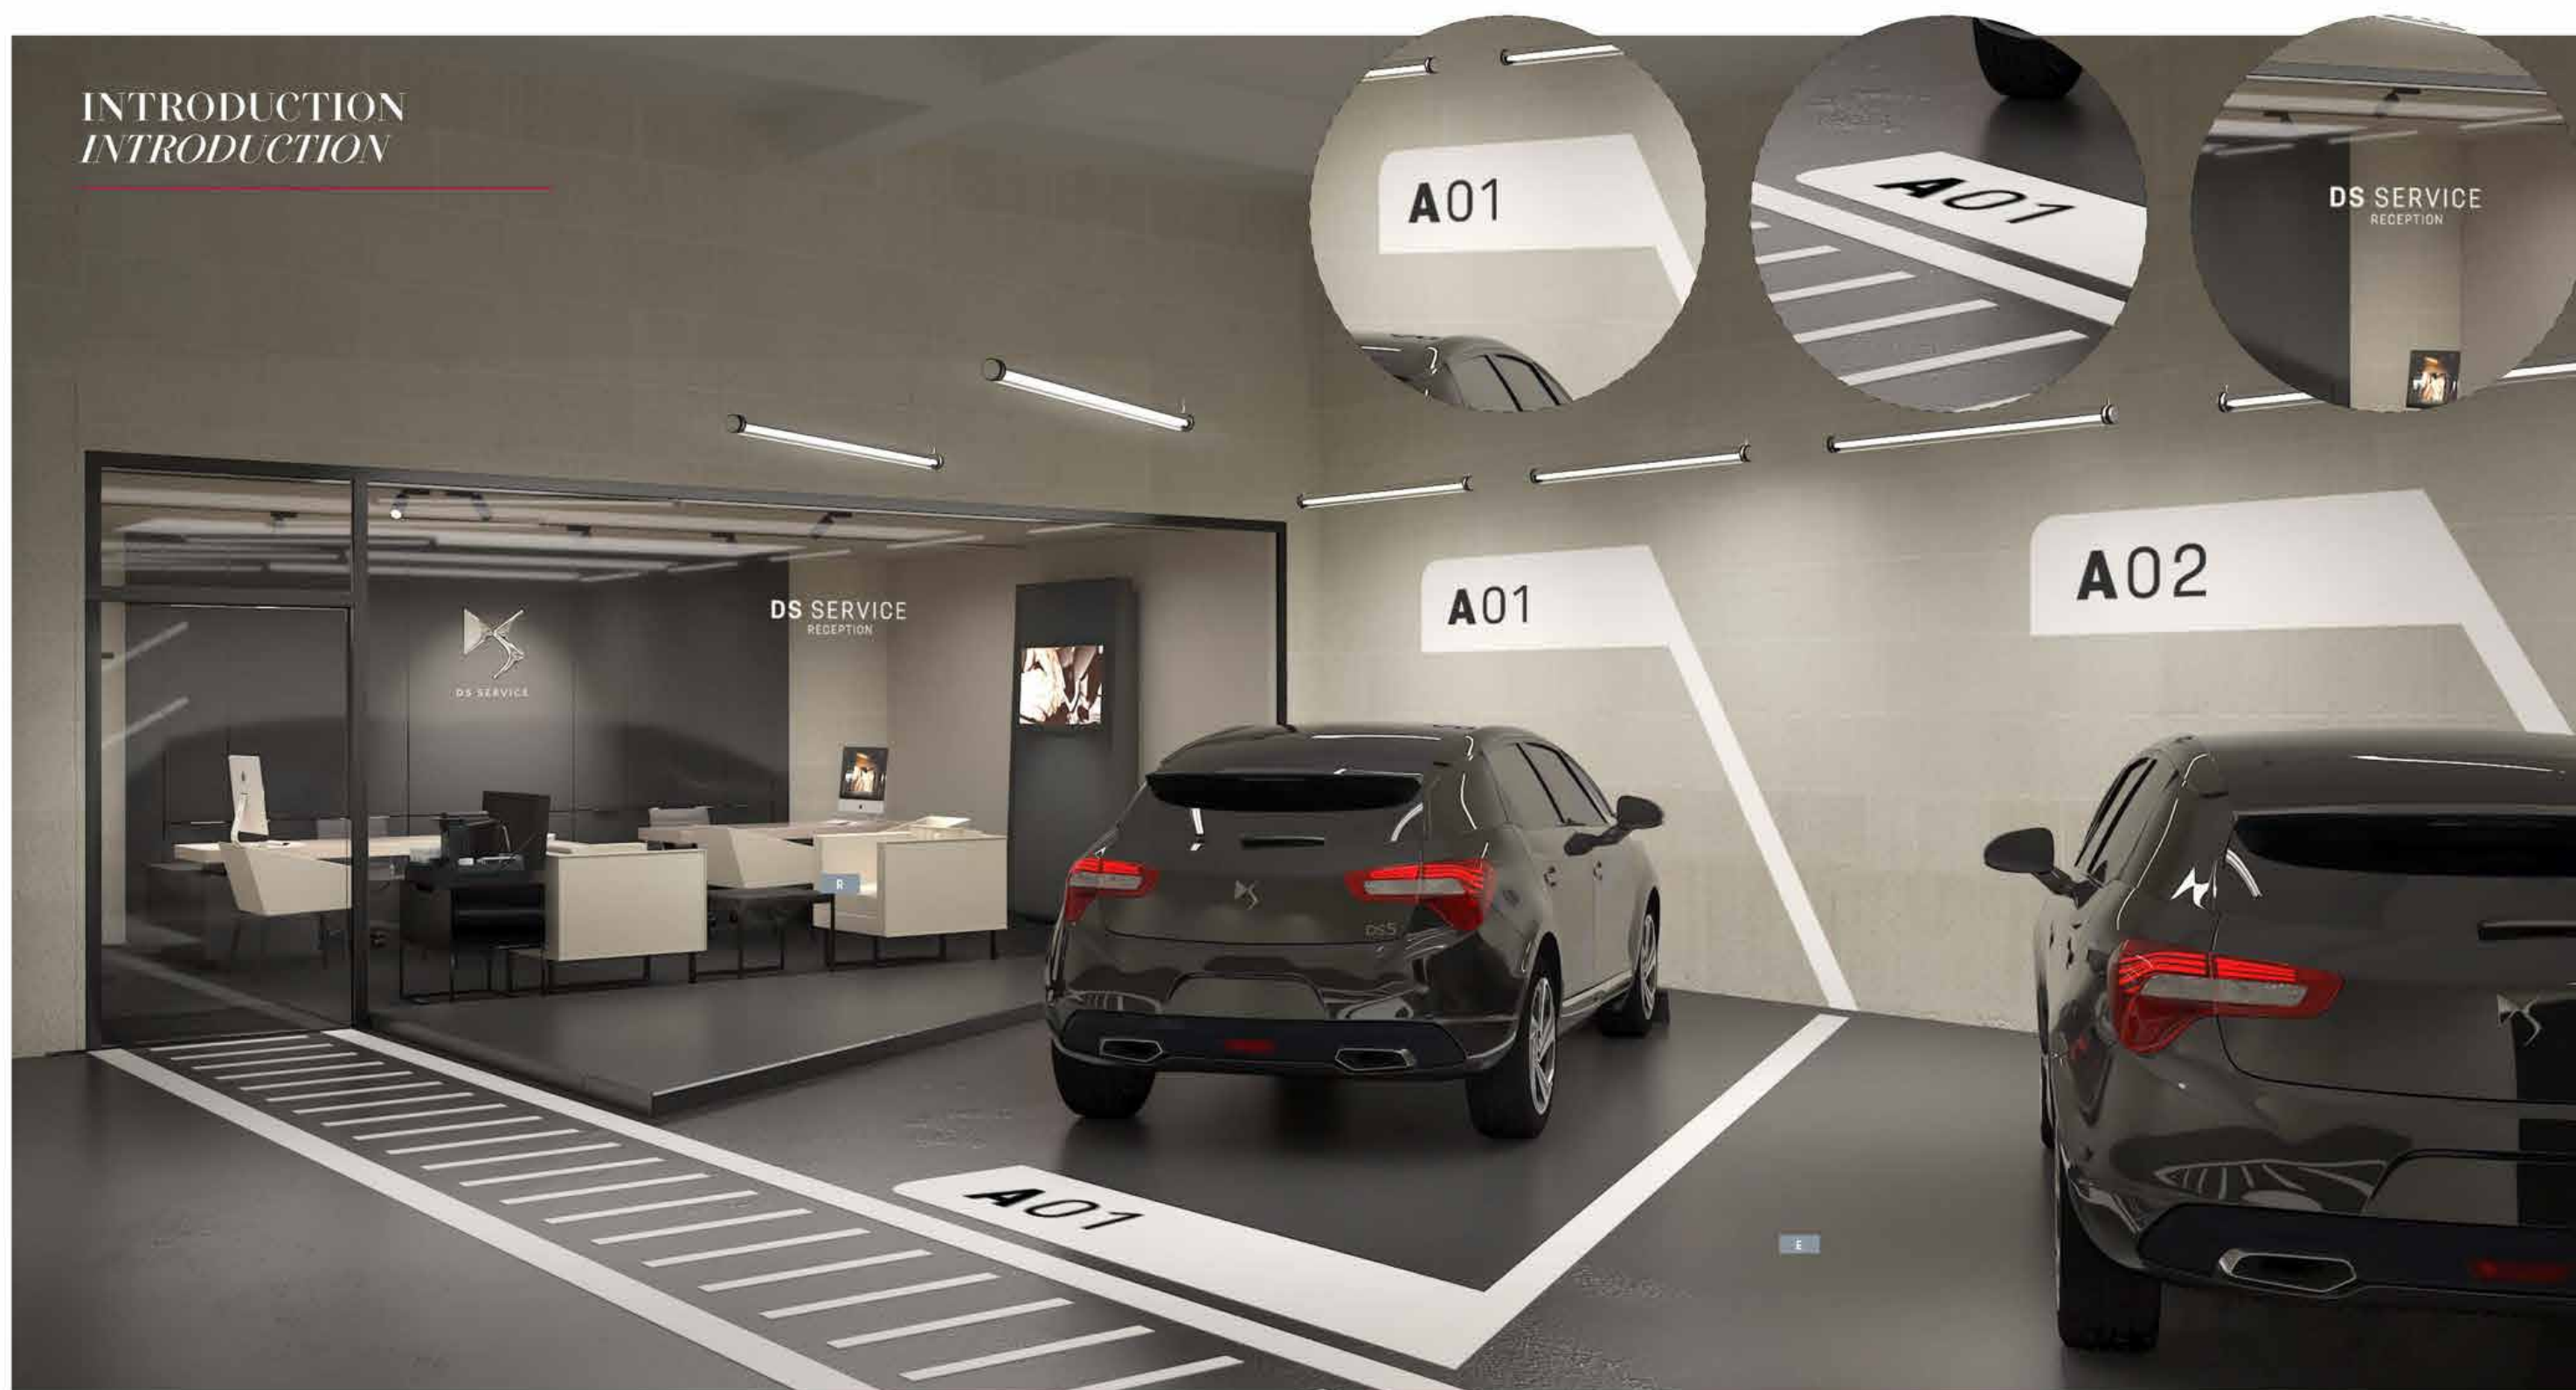

**DS SERVICE :** Chez DS Automobiles, l'expérience client DS Service s'inscrit dans la continuité de l'acte d'achat.

*DS SERVICE : For DS Automobiles, the DS Service customer experience is an integral part of the buying process.*

### DS SERVICE

Le concept DS Service est composé de deux univers complémentaires. L'aire d'examen : cet environnement dynamique et professionnel renforce la perception d'un service d'une grande efficacité. La réception : ce lieu offre un espace confortable et un accueil orienté client.

### DS SERVICE

The DS Service concept is composed of two complementary universes. The diagnostic area: this dynamic and professional environment reinforces the sentiment of a highly efficient service. The reception: this space offers a comfortable environment and a reception dedicated to clients.

**R** RÉCEPTION DS SERVICE /  
DS SERVICE CUSTOMER RECEPTION

**E** AIRE D'EXAMEN / VEHICLE DIAGNOSTIC AREA



# INTRODUCTION

## INTRODUCTION

AXONOMÉTRIE / AXONOMETRY

POSITIONNER LE VÉHICULE /  
VEHICLE POSITIONING

1.1 EMBLACEMENT DU VÉHICULE MARQUAGE AU MUR /  
WALL MARKING TO INDICATE VEHICLE POSITION

1.2 EMBLACEMENT DU VÉHICULE MARQUAGE AU SOL /  
FLOOR MARKING TO INDICATE VEHICLE POSITION

1.3 ÉCLAIRAGE TUBULAIRE LED / LED TUBE LIGHTING

PROTÉGER LE PIÉTON /  
PEDESTRIAN PROTECTION

2.1 PASSAGE PIÉTON / PEDESTRIAN CROSSING

OPTIMISER L'ESPACE RÉCEPTION DS SERVICE /  
OPTIMIZE THE DS SERVICE RECEPTION AREA

3.1 CIRCULATION / FLOW AXIS


RENDRE VISIBLE LA MARQUE DS /  
ENHANCE DS BRAND VISIBILITY

4.1 LOGOTYPE DS SERVICE / DS SERVICE LOGOTYPE

4.2 ADHÉSIF "DS SERVICE RECEPTION" /  
"DS SERVICE RECEPTION" ADHESIVE FILM

R RÉCEPTION DS SERVICE /  
DS SERVICE CUSTOMER RECEPTION

E AIRE D'EXAMEN / VEHICLE DIAGNOSTIC AREA

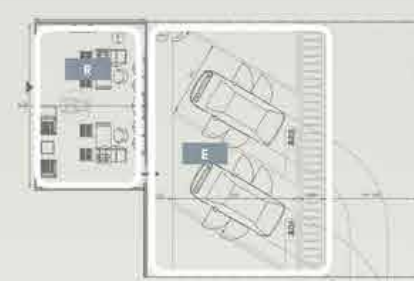


MONOMARQUE 1 / SINGLE-BRAND 1



MONOMARQUE 2 / SINGLE-BRAND 2

# PLANCHE MATÉRIAUX MATERIALS MOODBOARD

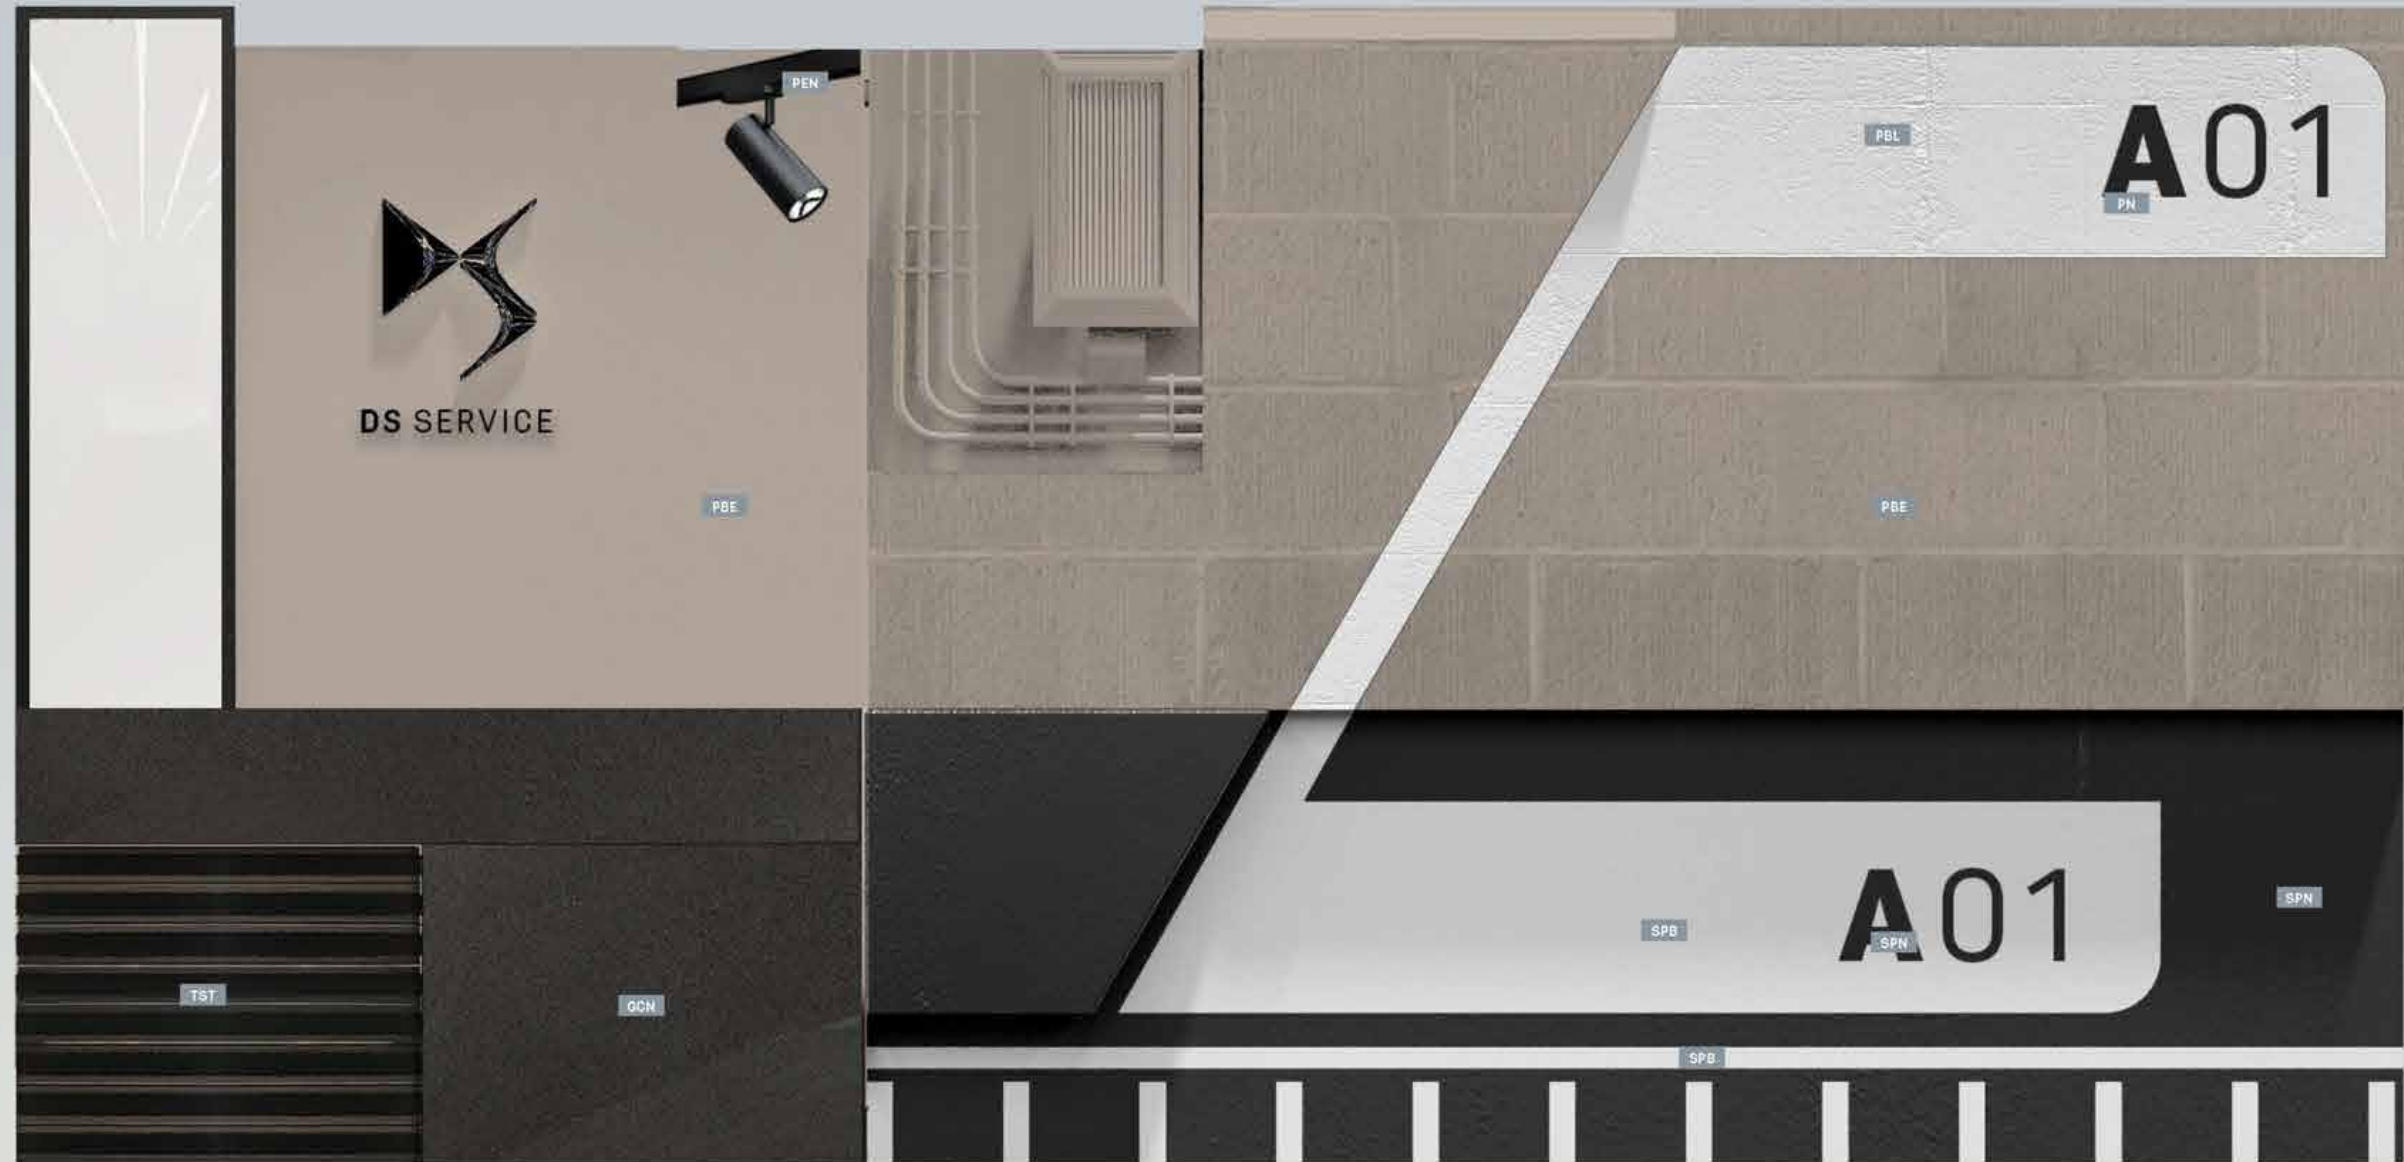

**PBE** PEINTURE BEIGE /  
BEIGE PAINT MAT FINISH 15% REFLECTION  
Ref: Chromatic gris petit cheval CH11154 or  
equivalent

**PGF** PEINTURE GRIS FONCÉ /  
DARK GREY PAINT MAT FINISH 15% REFLECTION  
Ref: RAL 7021 or equivalent

**PBL** PEINTURE BLANCHE / WHITE PAINT  
Ref: RAL 9003

**PN** PEINTURE NOIRE / BLACK PAINT  
Ref: RAL 9005

**SPB** SOL PEINTURE BLANCHE / WHITE FLOOR PAINT  
Ref: BASF MasterTop® 1324, color RAL 9003

**SPN** SOL PEINTURE NOIRE / BLACK FLOOR PAINT  
Ref: BASF MasterTop® 1324, color RAL 7021

**GCH** SOL GRÈS CÉRAME NOIR / BLACK STONEWARE FLOOR  
Ref: Eiffelgres sensible black 60x60cm

**MON** MOQUETTE NOIRE EN LÈS / BLACK BROADLOOM  
CARPET  
Ref: Lano Zen color 800 black

**TST** TAPIS DE SOL TECHNIQUE NOIR /  
BLACK TECHNICAL MAT  
Ref: Forbo Nuway Tuftiguard design black anodised  
aluminium 17mm, single wiper strip charcoal finish

**PEN** PEINTURE EPOXY NOIRE MICROBILLÉE /  
BLACK MICROBEAD COATING  
Ref: AXALTA, Alesta AP The Fine Texture Collection  
RAL 9005 AE030554900520  
or INTERPON, RAL 9005 Textura SN3050

**LN** LAQUE NOIRE MICROBILLÉE HAUTE RESISTANCE /  
HIGH RESISTANCE MICROBEAD BLACK LACQUER  
Ref: RAL 9005 or equivalent


**SN** STRATIFIÉ NOIR / BLACK LAMINATE  
Ref: Egger U999 PM or equivalent

**CE** CADRE AVEC ÉCRAN / FRAME WITH SCREEN



# PROJET TYPE STANDARD PROJET

PERSPECTIVE VERSION 1 / VERSION 1 VIEW

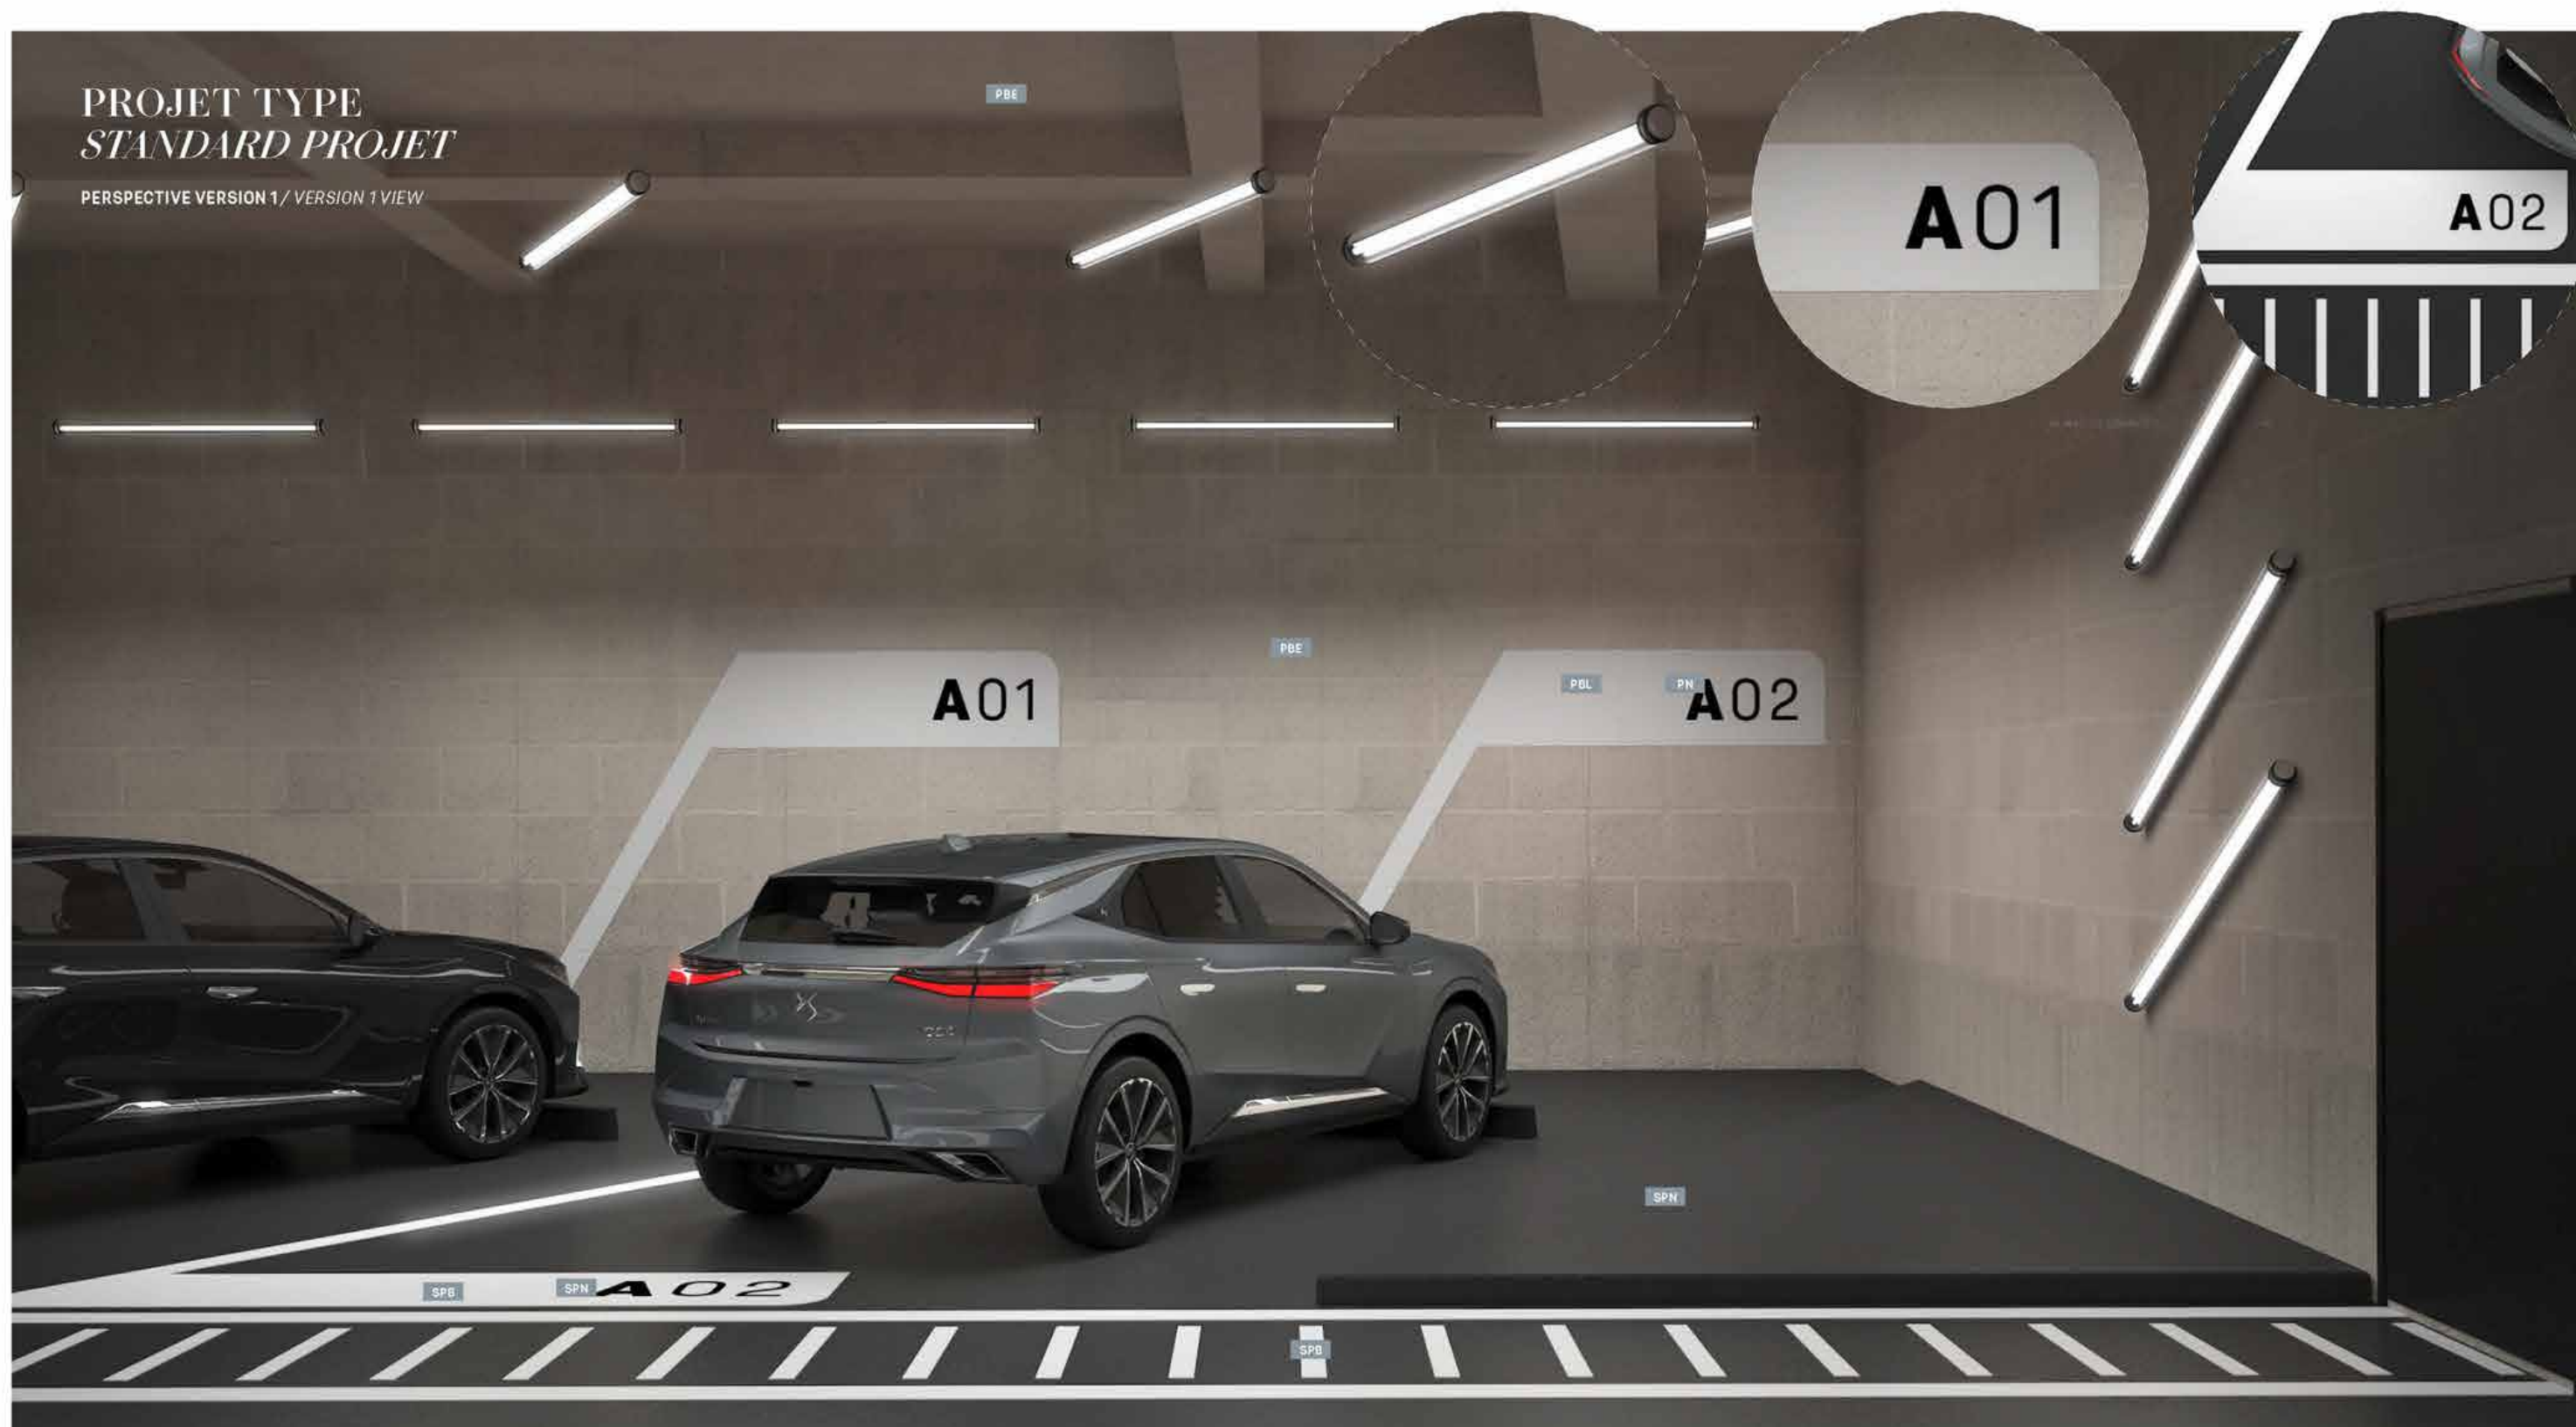

**PBE** PEINTURE BEIGE /  
BEIGE PAINT MAT FINISH 15% REFLECTION  
Ref: Chromatic gris petit cheval CH11154 or  
equivalent

**PGF** PEINTURE GRIS FONCÉ /  
DARK GREY PAINT MAT FINISH 15% REFLECTION  
Ref: RAL 7021 or equivalent

**PBL** PEINTURE BLANCHE / WHITE PAINT  
Ref: RAL 9003

**PN** PEINTURE NOIRE / BLACK PAINT  
Ref: RAL 9005

**SPB** SOL PEINTURE BLANCHE / WHITE FLOOR PAINT  
Ref: BASF MasterTop® 1324, color RAL 9003

**SPN** SOL PEINTURE NOIRE / BLACK FLOOR PAINT  
Ref: BASF MasterTop® 1324, color RAL 7021

**GCN** SOL GRÈS CÉRAME NOIR / BLACK STONEWARE FLOOR  
Ref: Eiffelgres sensible black 60x60cm

**MON** MOQUETTE NOIRE EN LÈS / BLACK BROADLOOM  
CARPET  
Ref: Lano Zen color 800 black

**TST** TAPIS DE SOL TECHNIQUE NOIR /  
BLACK TECHNICAL MAT  
Ref: Forbo Nuway Tuftiguard design black anodised  
aluminium 17mm, single wiper strip charcoal finish

**PEN** PEINTURE EPOXY NOIRE MICROBILLÉE /  
BLACK MICROBEAD COATING  
Ref: AXALTA, Alesta AP The Fine Texture Collection  
RAL 9005 AE030554900520  
or INTERPON, RAL 9005 Textura SN3050

**LN** LAQUE NOIRE MICROBILLÉE HAUTE RESISTANCE /  
HIGH RESISTANCE MICROBEAD BLACK LACQUER  
Ref: RAL 9005 or equivalent


**SN** STRATIFIÉ NOIR / BLACK LAMINATE  
Ref: Egger U999 PM or equivalent

**CE** CADRE AVEC ÉCRAN / FRAME WITH SCREEN

PROJET TYPE  
STANDARD PROJET

IMPLANTATION VERSION 1/ VERSION 1 LAYOUT

- ENTRÉE CLIENT DS /  
DS CUSTOMER ENTRANCE
- ENTRÉE VOITURE DS /  
DS VEHICLE ENTRANCE
- CONNEXION ENTRE LA RÉCEPTION  
DS SERVICE ET LA ZONE D'EXAMEN /  
DS SERVICE RECEPTION AND DIAGNOSTIC AREA  
CONNECTION
- R RECEPTION DS SERVICE /  
DS SERVICE CUSTOMER RECEPTION
- E AIRE D'EXAMEN / VEHICLE DIAGNOSTIC AREA

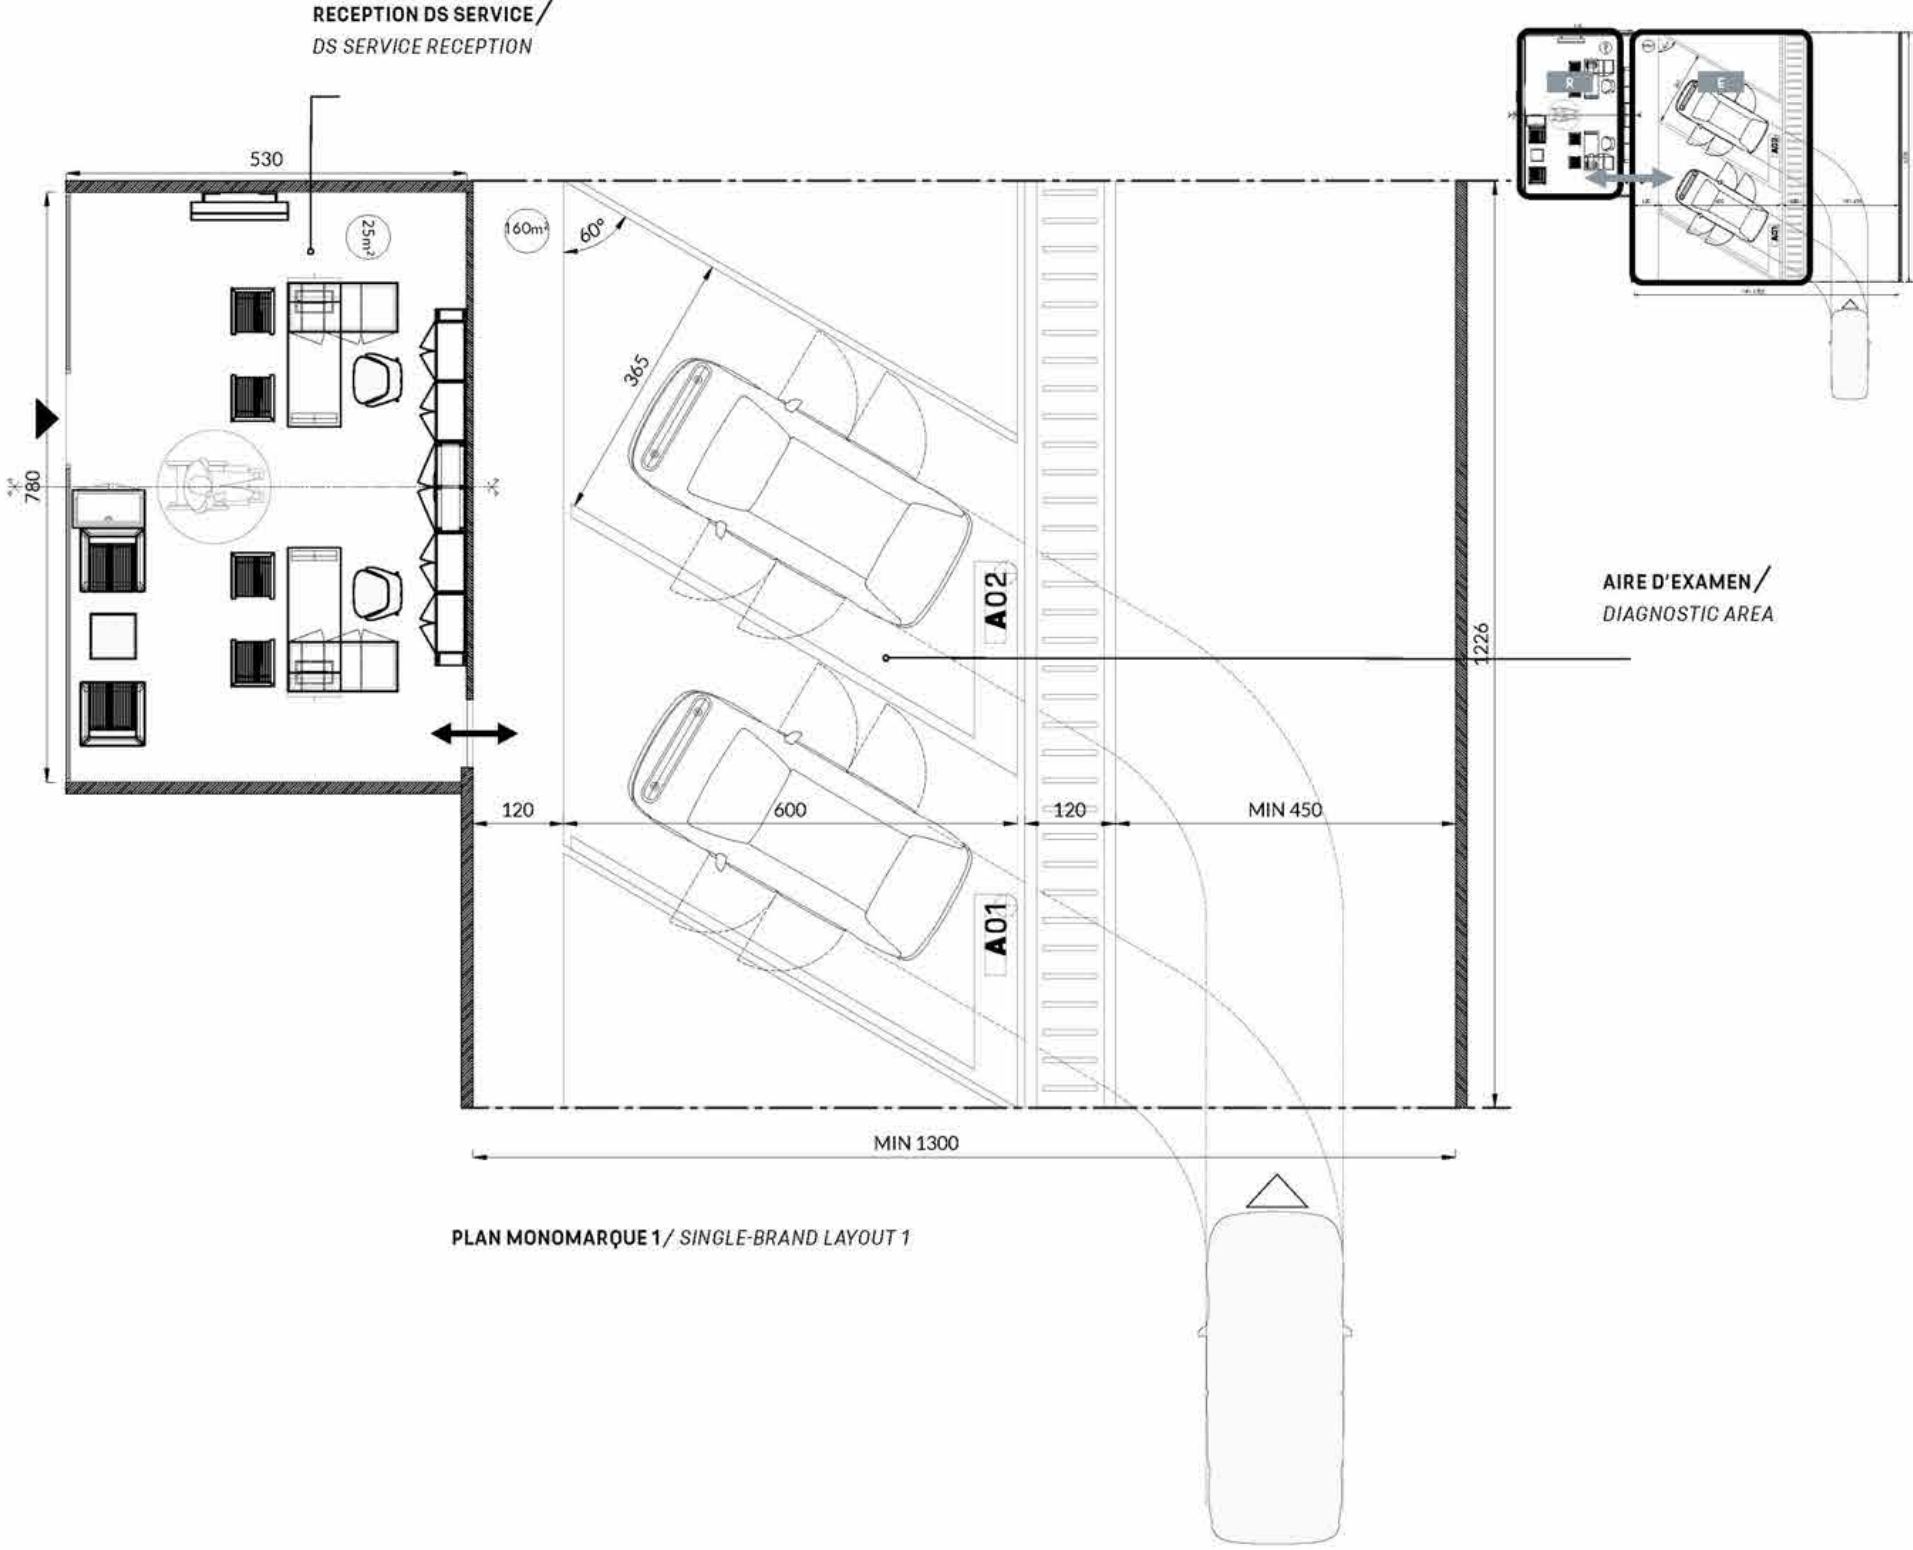



# PROJET TYPE STANDARD PROJET

PERSPECTIVE VERSION 2 / VERSION 2 VIEW



**PBE** PEINTURE BEIGE /  
BEIGE PAINT MAT FINISH 15% REFLECTION  
Ref: Chromatic gris petit cheval CH11154 or  
equivalent

**PGF** PEINTURE GRIS FONCÉ /  
DARK GREY PAINT MAT FINISH 15% REFLECTION  
Ref: RAL 7021 or equivalent

**PBL** PEINTURE BLANCHE / WHITE PAINT  
Ref: RAL 9003

**PN** PEINTURE NOIRE / BLACK PAINT  
Ref: RAL 9005

**SPB** SOL PEINTURE BLANCHE / WHITE FLOOR PAINT  
Ref: BASF MasterTop® 1324, color RAL 9003

**SPN** SOL PEINTURE NOIRE / BLACK FLOOR PAINT  
Ref: BASF MasterTop® 1324, color RAL 7021

**GCN** SOL GRÈS CÉRAME NOIR / BLACK STONEWARE FLOOR  
Ref: Eiffelgres sensible black 60x60cm

**MON** MOQUETTE NOIRE EN LÈS / BLACK BROADLOOM  
CARPET  
Ref: Lano Zen color 800 black

**TST** TAPIS DE SOL TECHNIQUE NOIR /  
BLACK TECHNICAL MAT  
Ref: Forbo Nuway Tuftiguard design black anodised  
aluminium 17mm, single wiper strip charcoal finish

**PEN** PEINTURE EPOXY NOIRE MICROBILLÉE /  
BLACK MICROBEAD COATING  
Ref: AXALTA, Alesta AP The Fine Texture Collection  
RAL 9005 AE030554900520  
or INTERPON, RAL 9005 Textura SN3050

**LN** LAQUE NOIRE MICROBILLÉE HAUTE RESISTANCE /  
HIGH RESISTANCE MICROBEAD BLACK LACQUER  
Ref: RAL 9005 or equivalent


**SN** STRATIFIÉ NOIR / BLACK LAMINATE  
Ref: Egger U999 PM or equivalent

**CE** CADRE AVEC ÉCRAN / FRAME WITH SCREEN

PROJET TYPE  
STANDARD PROJET


IMPLANTATION VERSION 2 / VERSION 2 LAYOUT

- ENTRÉE CLIENT DS /  
DS CUSTOMER ENTRANCE
- ENTRÉE VOITURE DS /  
DS VEHICLE ENTRANCE
- CONNEXION ENTRE LA RÉCEPTION  
DS SERVICE ET LA ZONE D'EXAMEN /  
DS SERVICE RECEPTION AND DIAGNOSTIC AREA  
CONNECTION
- R RECEPTION DS SERVICE /  
DS SERVICE CUSTOMER RECEPTION
- E AIRE D'EXAMEN / VEHICLE DIAGNOSTIC AREA
- R RÉCEPTION DS SERVICE /  
DS SERVICE CUSTOMER RECEPTION
- E AIRE D'EXAMEN / VEHICLE DIAGNOSTIC AREA

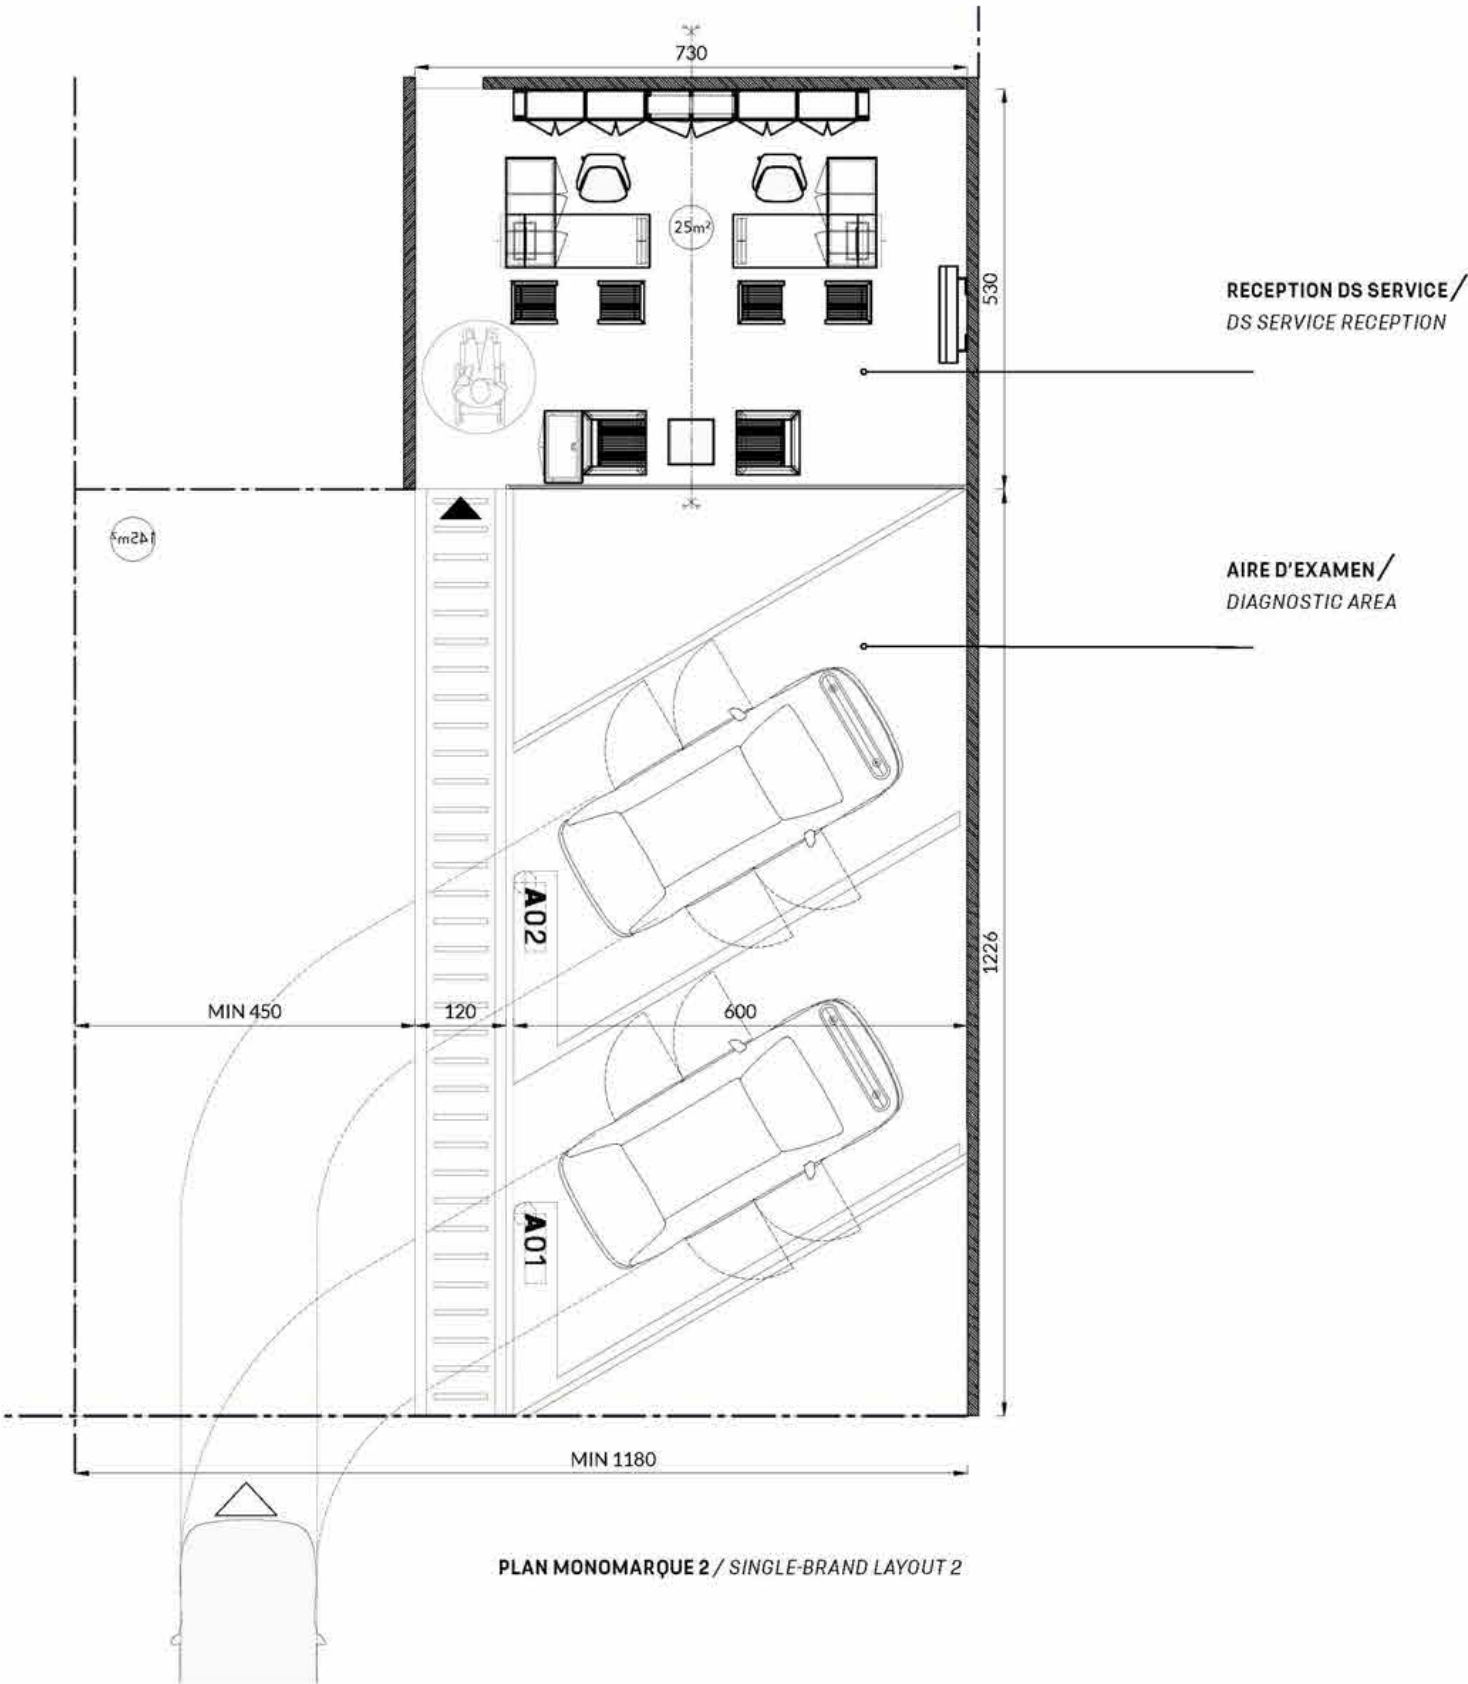

PLAN MONOMARQUE 2 / SINGLE-BRAND LAYOUT 2


L'ENSEMBLE DES COTES MONTRENT DES MINIMA  
ALL MEASUREMENTS ARE THE MINIMUM REQUESTED

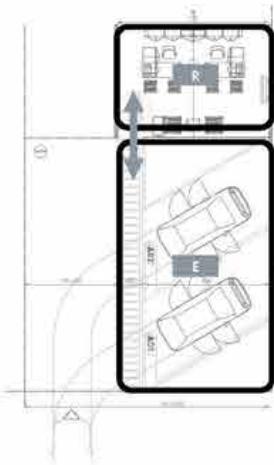



# AIRE D'EXAMEN DIAGNOSTIC AREA

PERSPECTIVE / VIEW

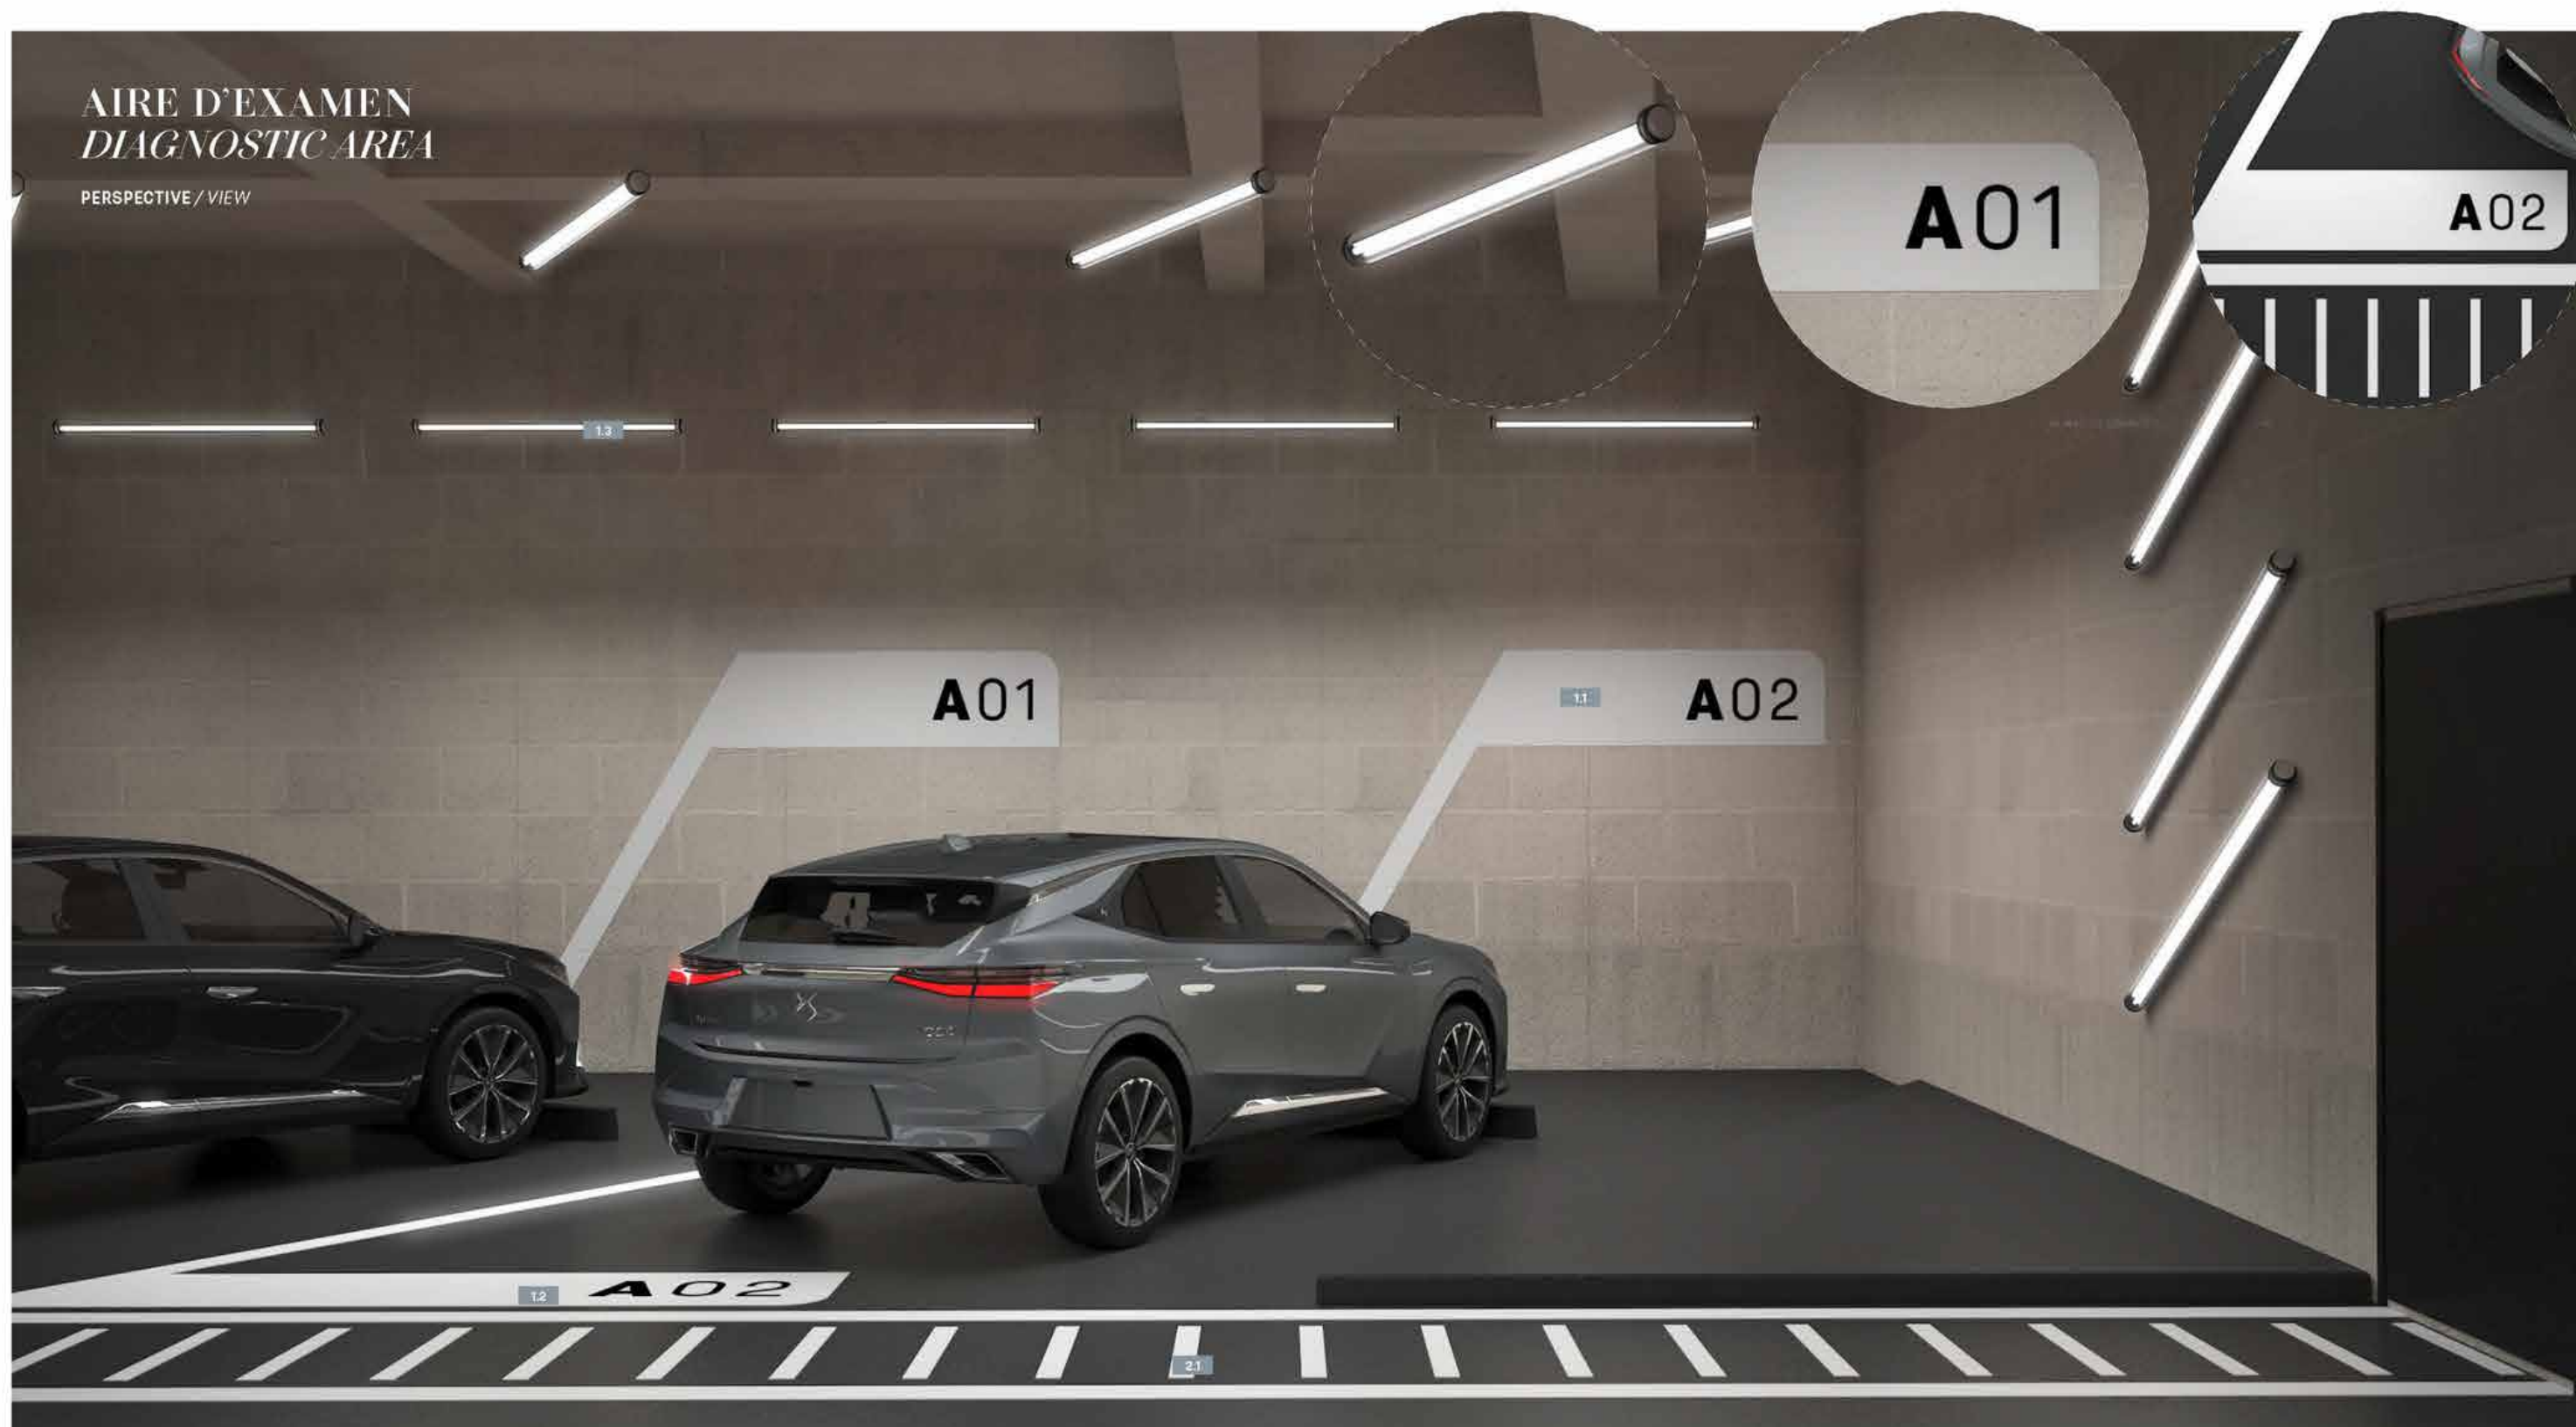

POSITIONNER LE VÉHICULE /  
VEHICLE POSITIONING

PROTÉGER LE PIÉTON /  
PEDESTRIAN PROTECTION

1.1 EMBLEMEMENT DU VÉHICULE MARQUAGE AU MUR /  
WALL MARKING TO INDICATE VEHICLE POSITION

2.1 PASSAGE PIÉTON / PEDESTRIAN CROSSING

1.2 EMBLEMEMENT DU VÉHICULE MARQUAGE AU SOL /  
FLOOR MARKING TO INDICATE VEHICLE POSITION

1.3 ÉCLAIRAGE TUBULAIRE LED / LED TUBE LIGHTING

# AIRE D'EXAMEN DIAGNOSTIC AREA

AXONOMÉTRIE / AXONOMETRY

POSITIONNER LE VÉHICULE /  
VEHICLE POSITIONING

- 1.1 EMPLACEMENT DU VÉHICULE MARQUAGE AU MUR /  
WALL MARKING TO INDICATE VEHICLE POSITION
- 1.2 EMPLACEMENT DU VÉHICULE MARQUAGE AU SOL /  
FLOOR MARKING TO INDICATE VEHICLE POSITION
- 1.3 ÉCLAIRAGE TUBULAIRE LED / LED TUBE LIGHTING

PROTÉGER LE PIÉTON /  
PEDESTRIAN PROTECTION

- 2.1 PASSAGE PIÉTON / PEDESTRIAN CROSSING

R RÉCEPTION DS SERVICE /  
DS SERVICE CUSTOMER RECEPTION

E AIRE D'EXAMEN / VEHICLE DIAGNOSTIC AREA



DETAIL 01 - SCALE 1:5

TUBE LED SUSPENDU ET FIXÉ AU MUR  
PLAFONNIER TUBULAIRE LED  
MODÈLE : IPSO, MONK LED OR TARGETTI,  
NAPLE TUBE LED IP67  
T° DE COULEUR : 4000°K (FROID)  
FINITION : VASQUE OPALE POLYCARBONATE  
1MM D'ÉPAISSEUR

SUSPENDED AND FIXED TUBE LED LIGHT:  
TUBULAR LED CEILING LIGHT  
REFERENCE: IPSO, MONK LED OR TARGETTI,  
NAPLE TUBE LED IP67  
COLOR TEMPERATURE: 4000°K (COLD)  
FINISH: POLYCARBONATE OPAL WASHBASIN  
1MM THICK

PEINTURE NOIRE /  
BLACK PAINT

PEINTURE BLANCHE /  
WHITE PAINT

PEINTURE SOL BLANCHE /  
WHITE FLOOR PAINT

PEINTURE SOL NOIRE /  
BLACK FLOOR PAINT

PEINTURE SOL BLANCHE /  
WHITE FLOOR PAINT



AIRE D'EXAMEN  
DIAGNOSTIC AREA

PLAN D'IMPLANTATION / LAYOUT


- PBE** PEINTURE BEIGE /  
BEIGE PAINT MAT FINISH 15% REFLECTION  
Ref: Chromatic gris petit cheval CH11154 or  
equivalent
- PGF** PEINTURE GRIS FONCÉ /  
DARK GREY PAINT MAT FINISH 15% REFLECTION  
Ref: RAL 7021 or equivalent
- PBL** PEINTURE BLANCHE / WHITE PAINT  
Ref: RAL 9003
- PR** PEINTURE NOIRE / BLACK PAINT  
Ref: RAL 9005
- SPB** SOL PEINTURE BLANCHE / WHITE FLOOR PAINT  
Ref: BASF MasterTop® 1324, color RAL 9003
- SPN** SOL PEINTURE NOIRE / BLACK FLOOR PAINT  
Ref: BASF MasterTop® 1324, color RAL 7021
- GCH** SOL GRÈS CÉRAME NOIR / BLACK STONEWARE FLOOR  
Ref: Eiffelgres sensible black 60x60cm
- MON** MOQUETTE NOIRE EN LÈS /  
BLACK BROADLOOM CARPET  
Ref: Lano Zen color 800 black
- T&T** TAPIS DE SOL TECHNIQUE NOIR /  
BLACK TECHNICAL MAT  
Ref: Forbo Nuway Tuftiguard design black anodised  
aluminium 17mm, single wiper strip charcoal finish
- PEN** PEINTURE EPOXY NOIRE MICROBILLÉE /  
BLACK MICROBEAD COATING  
Ref: AXALTA, Alesta AP The Fine Texture Collection  
RAL 9005 AE030554900520  
or INTERPON, RAL 9005 Textura SN305G
- LN** LAQUE NOIRE MICROBILLÉE HAUTE RESISTANCE /  
HIGH RESISTANCE MICROBEAD BLACK LAQUER  
Ref: RAL 9005 or equivalent
- SN** STRATIFIÉ NOIR / BLACK LAMINATE  
Ref: Egger U999 PM or equivalent
- CE** CADRE AVEC ÉCRAN / FRAME WITH SCREEN

ENTRÉE CLIENT DS /  
DS CUSTOMER ENTRANCE


ENTRÉE VOITURE DS /  
DS VEHICLE ENTRANCE

CONNEXION ENTRE LA RÉCEPTION  
DS SERVICE ET LA ZONE D'EXAMEN /  
DS SERVICE RECEPTION AND DIAGNOSTIC AREA  
CONNECTION

L'ENSEMBLE DES COTES MONTRENT DES MINIMA  
ALL MEASUREMENTS ARE THE MINIMUM REQUESTED

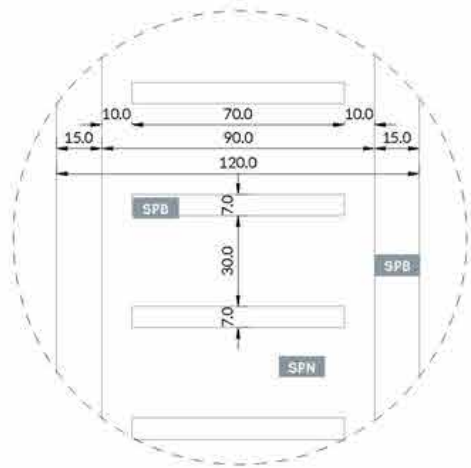

DETAIL 01 - SCALE 1:25

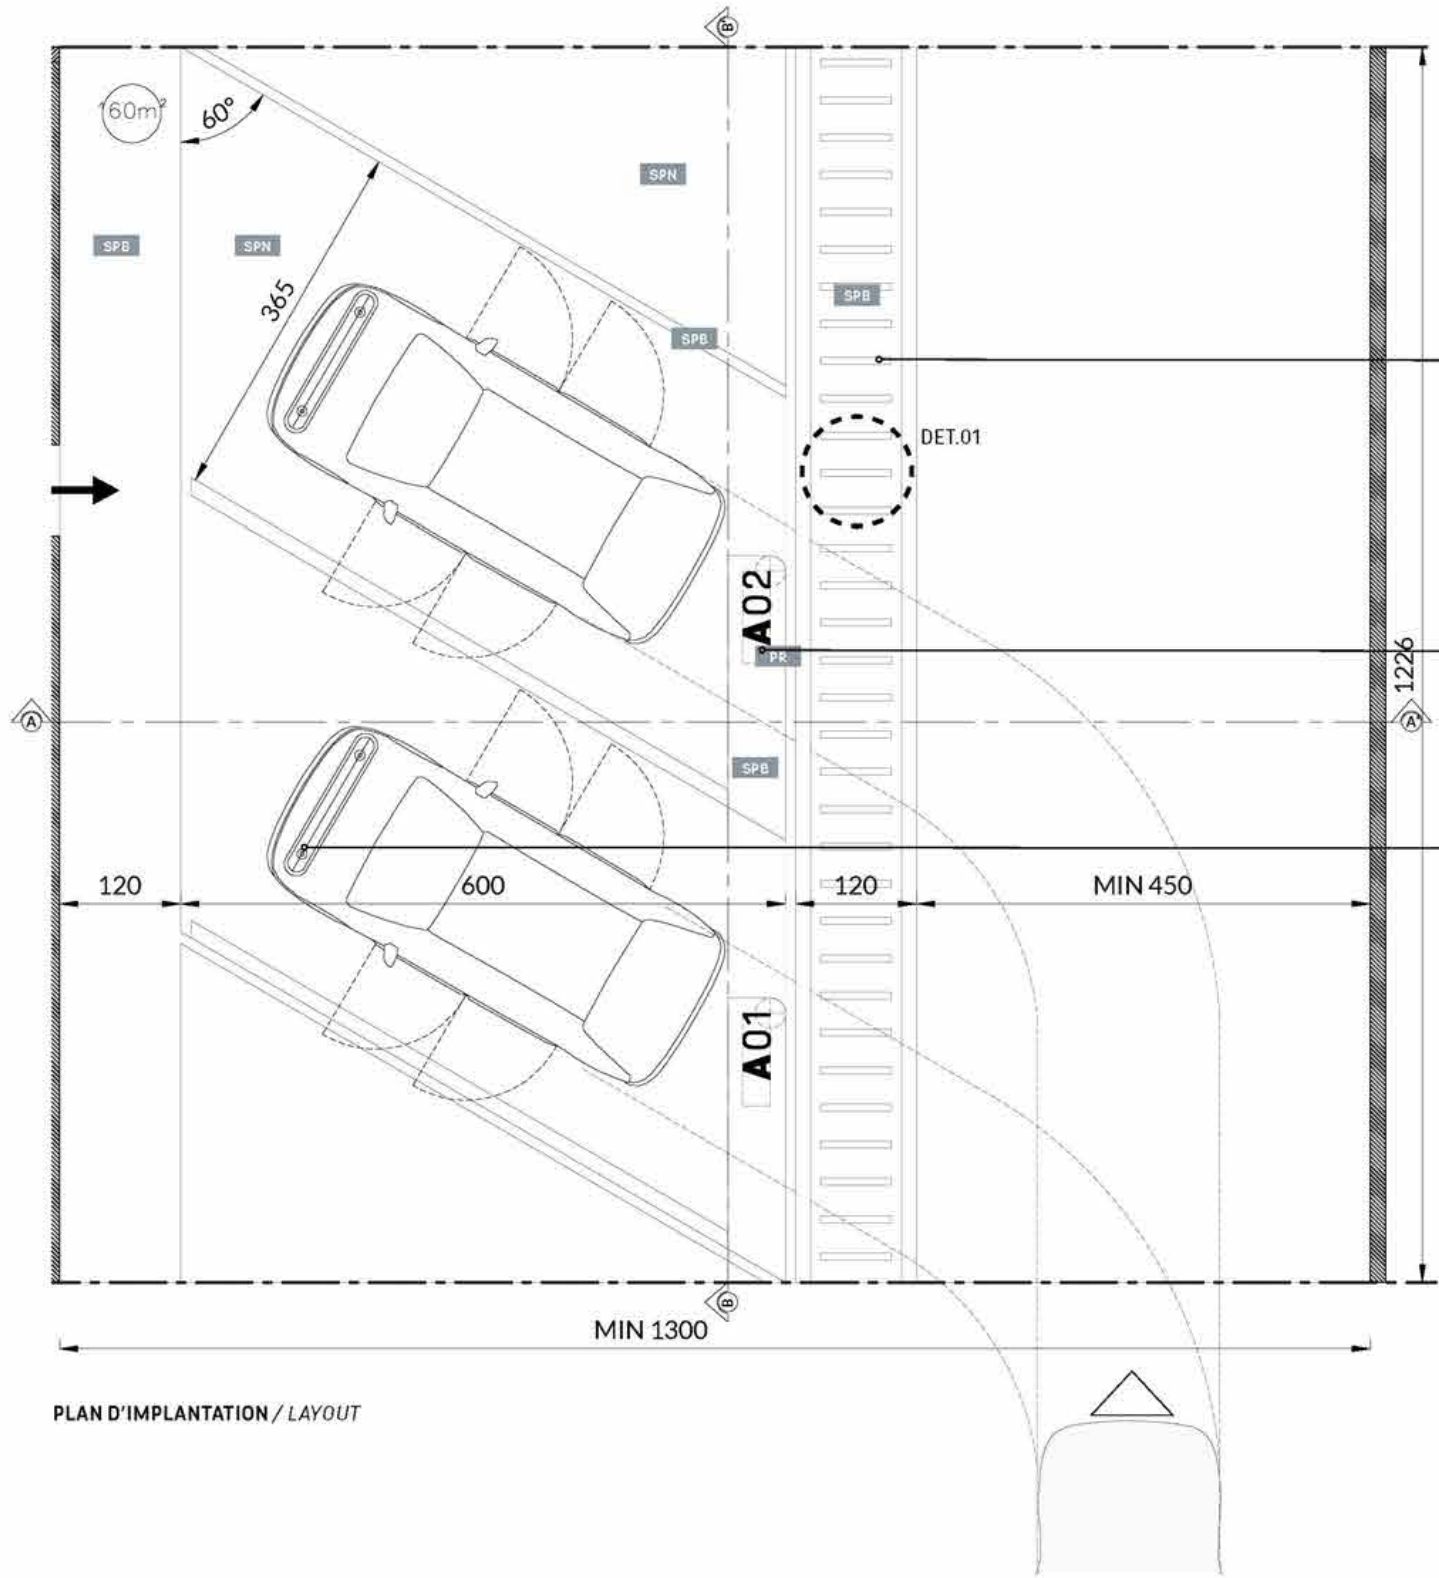

PASSAGE PIETON /  
PEDESTRIAN CROSSING

EMPLACEMENT DU VÉHICULE  
MARQUAGE AU SOL /  
FLOOR MARKINGS TO INDICATE  
VEHICLE POSITION  
cf: aire d'examen · Emplacement du  
véhicule / diagnostic

BUTÉE D'ARRÊT /  
WHEEL STOPPER

AIRE D'EXAMEN  
DIAGNOSTIC AREA

PLAN D'ÉCLAIRAGE / LIGHTING LAYOUT

- PBE** PEINTURE BEIGE /  
BEIGE PAINT MAT FINISH 15% REFLECTION  
Ref: Chromatic gris petit cheval CH11154 or  
equivalent
- PGF** PEINTURE GRIS FONCÉ /  
DARK GREY PAINT MAT FINISH 15% REFLECTION  
Ref: RAL 7021 or equivalent
- PBL** PEINTURE BLANCHE / WHITE PAINT  
Ref: RAL 9003
- PR** PEINTURE NOIRE / BLACK PAINT  
Ref: RAL 9005
- SPB** SOL PEINTURE BLANCHE / WHITE FLOOR PAINT  
Ref: BASF MasterTop® 1324, color RAL 9003
- SPN** SOL PEINTURE NOIRE / BLACK FLOOR PAINT  
Ref: BASF MasterTop® 1324, color RAL 7021
- GCH** SOL GRÈS CÉRAME NOIR / BLACK STONEWARE FLOOR  
Ref: Eiffelgres sensible black 60x60cm
- MON** MOQUETTE NOIRE EN LÈS /  
BLACK BROADLOOM CARPET  
Ref: Lano Zen color 800 black
- TST** TAPIS DE SOL TECHNIQUE NOIR /  
BLACK TECHNICAL MAT  
Ref: Forbo Nuway Tuftiguard design black anodised  
aluminium 17mm, single wiper strip charcoal finish
- PEN** PEINTURE EPOXY NOIRE MICROBILLÉE /  
BLACK MICROBEAD COATING  
Ref: AXALTA, Alesta AP The Fine Texture Collection  
RAL 9005 AE030554900520  
or INTERPON, RAL 9005 Textura SN305G
- LN** LAQUE NOIRE MICROBILLÉE HAUTE RESISTANCE /  
HIGH RESISTANCE MICROBEAD BLACK LACQUER  
Ref: RAL 9005 or equivalent
- SN** STRATIFIÉ NOIR / BLACK LAMINATE  
Ref: Egger U999 PM or equivalent
- CE** CADRE AVEC ÉCRAN / FRAME WITH SCREEN


ENTRÉE CLIENT DS /  
DS CUSTOMER ENTRANCE

ENTRÉE VOITURE DS /  
DS VEHICLE ENTRANCE

CONNEXION ENTRE LA RÉCEPTION  
DS SERVICE ET LA ZONE D'EXAMEN /  
DS SERVICE RECEPTION AND DIAGNOSTIC AREA  
CONNECTION

L'ENSEMBLE DES COTES MONTRENT DES MINIMA  
ALL MEASUREMENTS ARE THE MINIMUM REQUESTED

ÉCLAIRAGE TUBULAIRE LED FIXÉ AU MUR /  
WALL FIXED TUBULAR LED LIGHTING

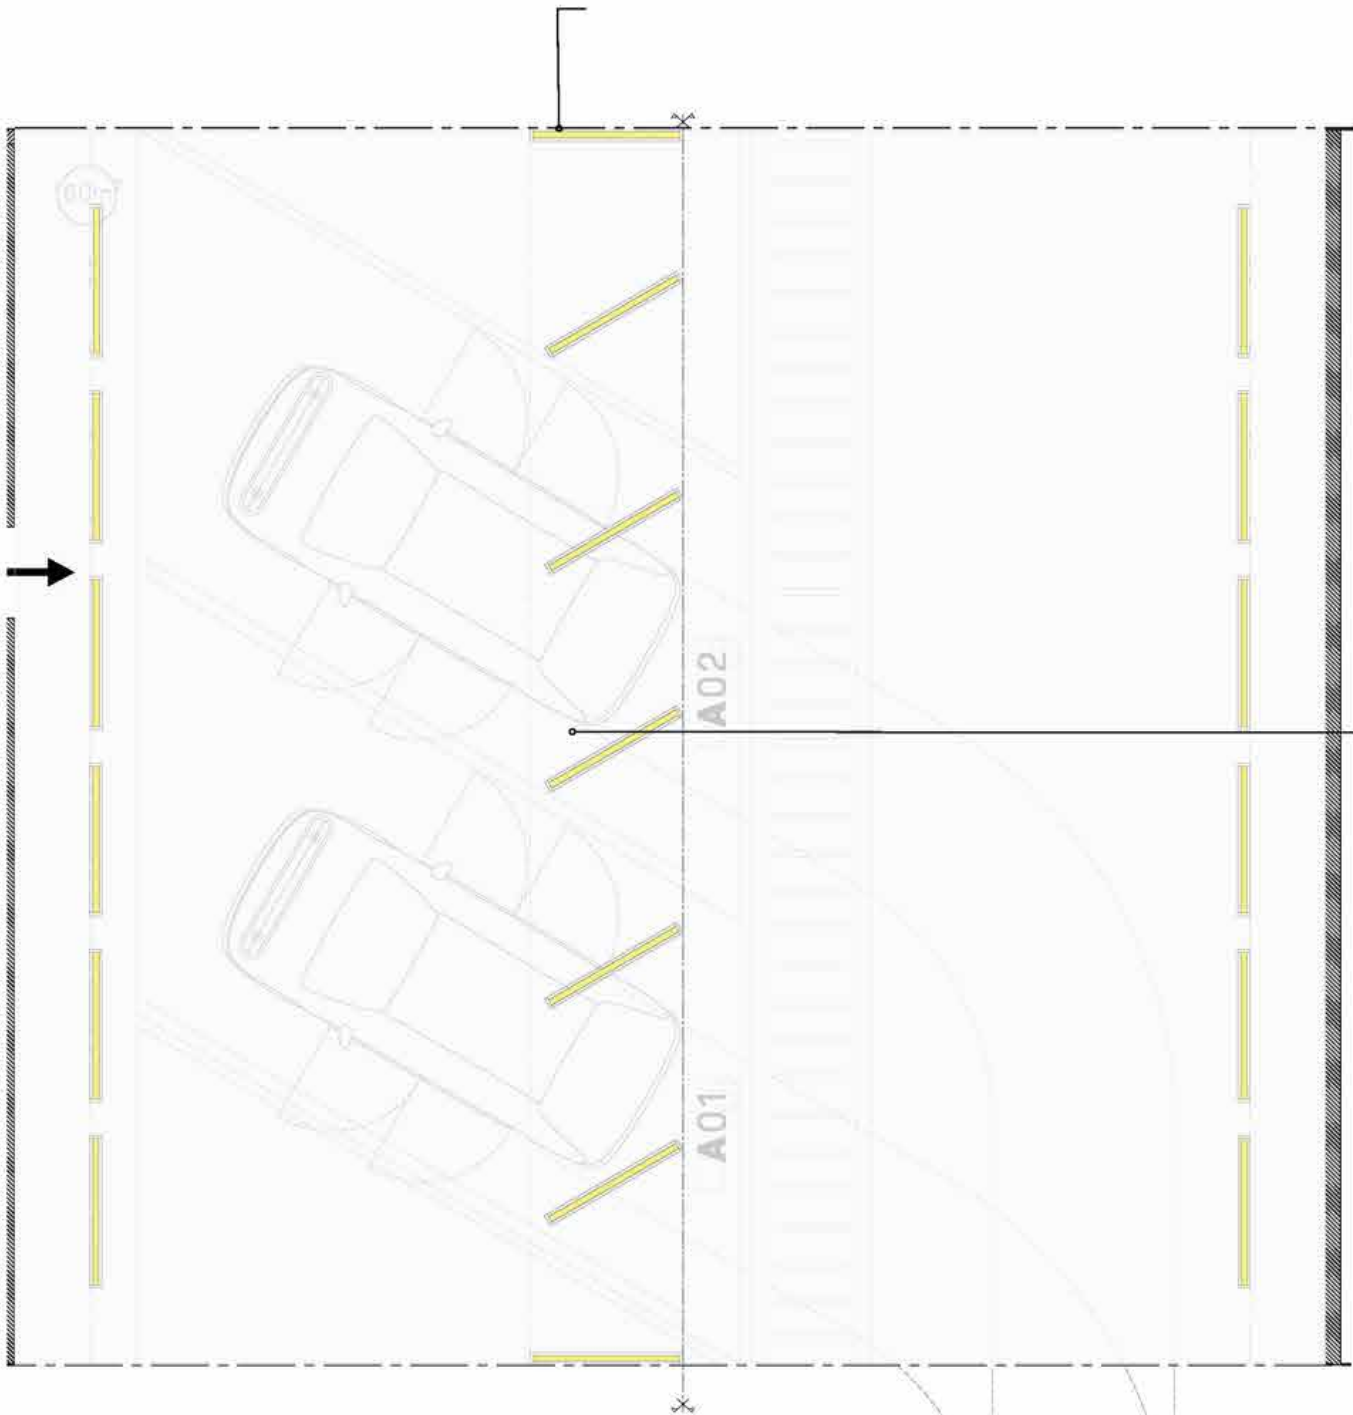

PLAN D'ÉCLAIRAGE / LIGHTING LAYOUT



DETAIL 01

**LUMINAIRE TUBULAIRE LED /  
TUBULAR LED LIGHT**  
Ref : official suppliers IPSO or TARGETTI ( see the  
index page) OR local equivalent, Monk led or Naples  
tube, vasque opale polycarbonate / opal  
polycarbonate bowl  
Temperature de couleur / Color Temperature:  
4000K - Froid pour les véhicules / Cold for vehicles  
IRC: 80


**ÉCLAIRAGE TUBULAIRE LED  
SUSPENDU : HAUTEUR 280CM /  
SUSPENDED TUBULAR LED LIGHTING:  
HEIGHT 280CM**



AIRE D'EXAMEN  
DIAGNOSTIC AREA

COUPES / SECTIONS

- PBE** PEINTURE BEIGE /  
BEIGE PAINT MAT FINISH 15% REFLECTION  
Ref: Chromatic gris petit cheval CH11154 or  
equivalent
- PGF** PEINTURE GRIS FONCÉ /  
DARK GREY PAINT MAT FINISH 15% REFLECTION  
Ref: RAL 7021 or equivalent
- PBL** PEINTURE BLANCHE / WHITE PAINT  
Ref: RAL 9003
- PR** PEINTURE NOIRE / BLACK PAINT  
Ref: RAL 9005
- SPB** SOL PEINTURE BLANCHE / WHITE FLOOR PAINT  
Ref: BASF MasterTop® 1324, color RAL 9003
- SPN** SOL PEINTURE NOIRE / BLACK FLOOR PAINT  
Ref: BASF MasterTop® 1324, color RAL 7021
- GCH** SOL GRÈS CÉRAME NOIR / BLACK STONEWARE FLOOR  
Ref: Eiffelgres sensible black 60x60cm
- MON** MOQUETTE NOIRE EN LÈS /  
BLACK BROADLOOM CARPET  
Ref: Lano Zen color 800 black
- TST** TAPIS DE SOL TECHNIQUE NOIR /  
BLACK TECHNICAL MAT  
Ref: Forbo Nuway Tuftiguard design black anodised  
aluminium 17mm, single wiper strip charcoal finish
- PEN** PEINTURE EPOXY NOIRE MICROBILLÉE /  
BLACK MICROBEAD COATING  
Ref: AXALTA, Alesta AP The Fine Texture Collection  
RAL 9005 AE030554900520  
or INTERPON, RAL 9005 Textura SN305G
- LN** LAQUE NOIRE MICROBILLÉE HAUTE RESISTANCE /  
HIGH RESISTANCE MICROBEAD BLACK LACQUER  
Ref: RAL 9005 or equivalent
- SN** STRATIFIÉ NOIR / BLACK LAMINATE  
Ref: Egger U999 PM or equivalent
- CE** CADRE AVEC ÉCRAN / FRAME WITH SCREEN

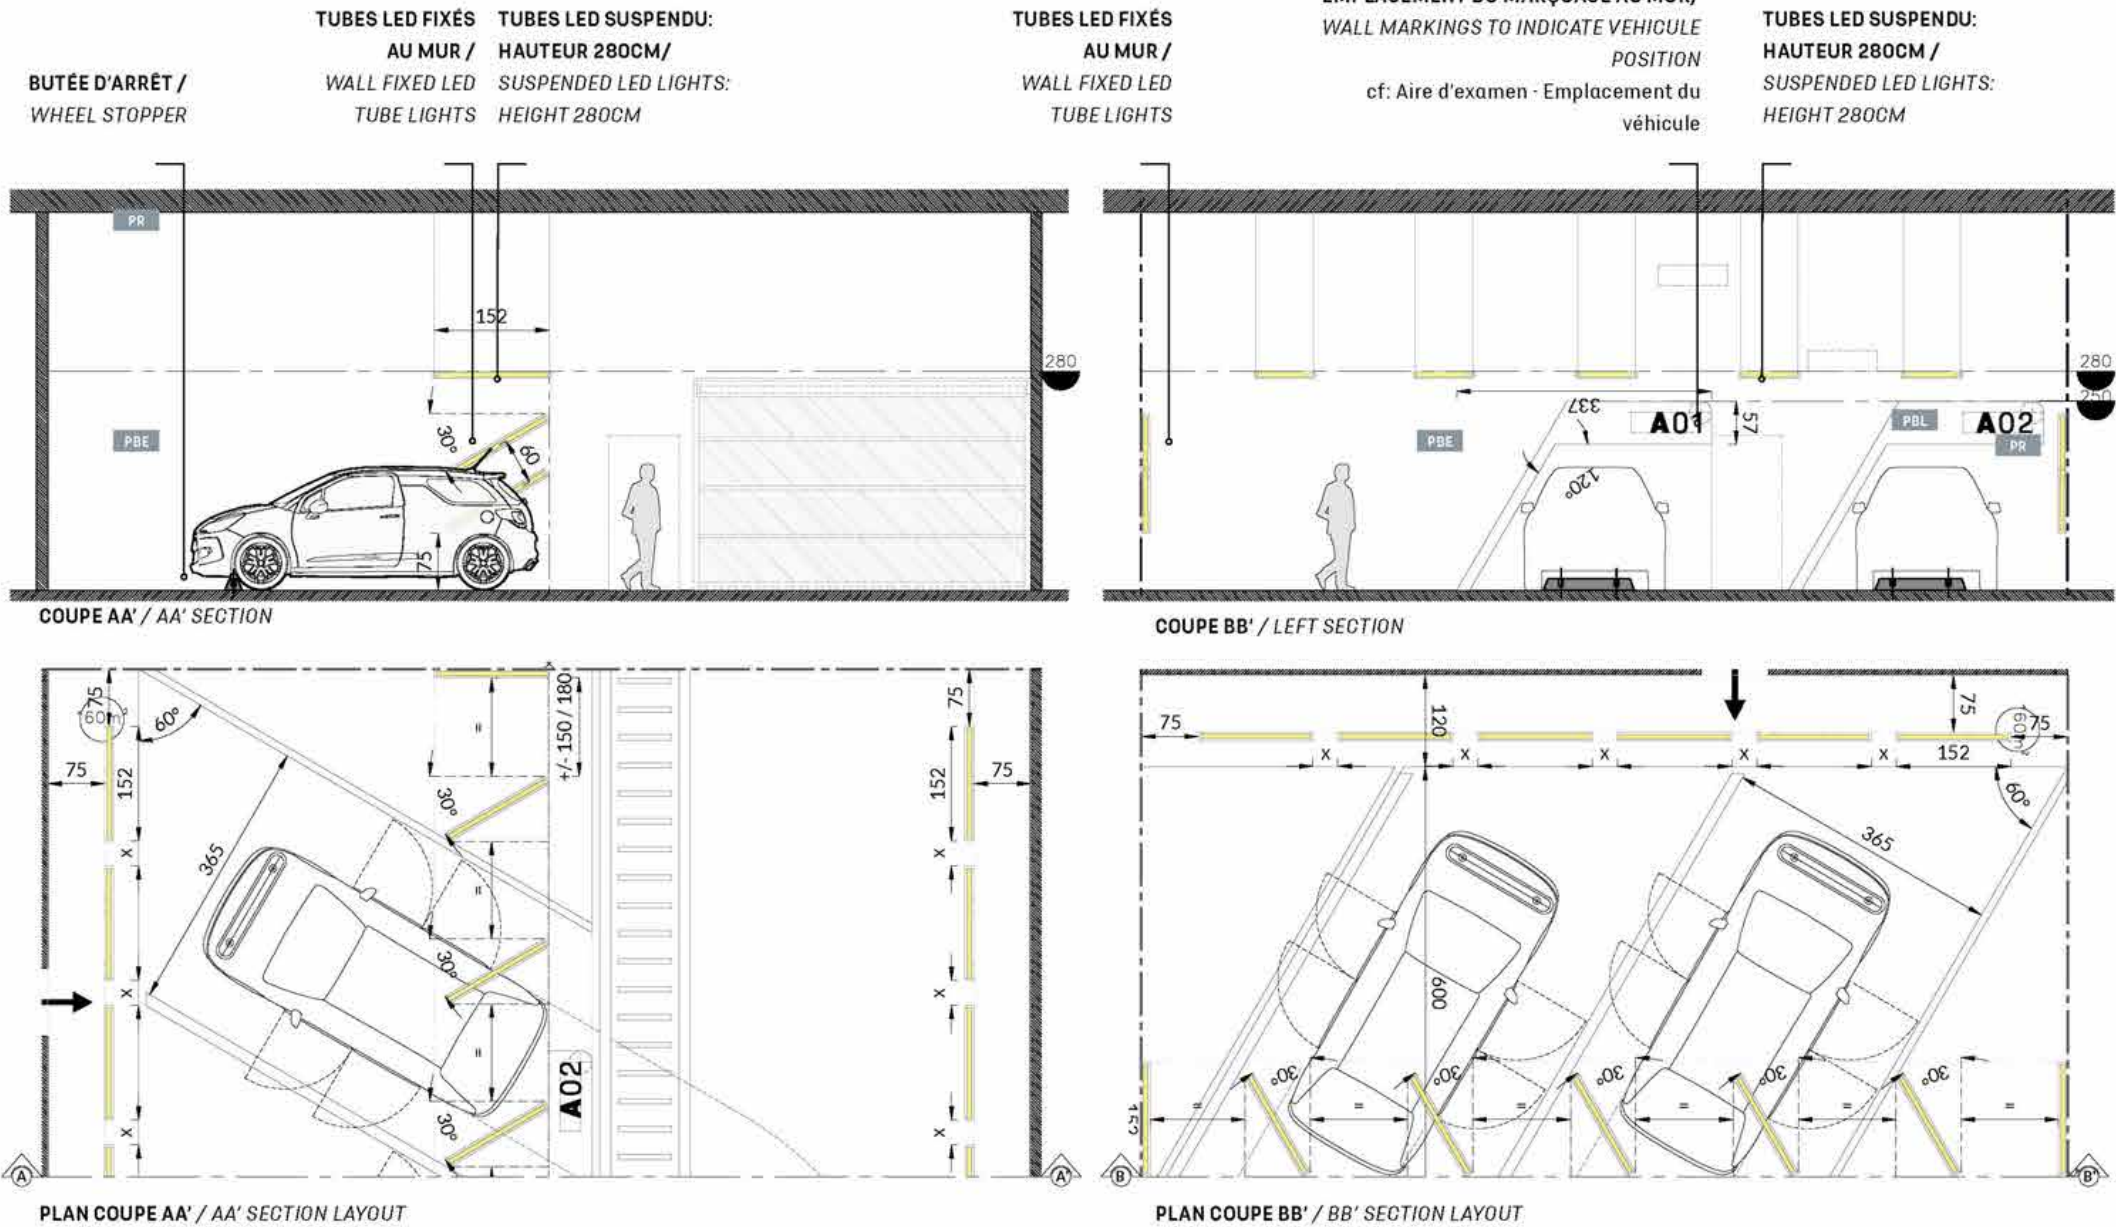


L'ENSEMBLE DES COTES MONTRENT DES MINIMA  
ALL MEASUREMENTS ARE THE MINIMUM REQUESTED




AIRE D'EXAMEN  
DIAGNOSTIC AREA

COMPOSANTS SIGNALÉTIQUE / SIGNAGE COMPONENTS


- PBE** PEINTURE BEIGE /  
BEIGE PAINT MAT FINISH 15% REFLECTION  
Ref: Chromatic gris petit cheval CH11154 or  
equivalent
- PGF** PEINTURE GRIS FONCÉ /  
DARK GREY PAINT MAT FINISH 15% REFLECTION  
Ref: RAL 7021 or equivalent
- PBL** PEINTURE BLANCHE / WHITE PAINT  
Ref: RAL 9003
- PR** PEINTURE NOIRE / BLACK PAINT  
Ref: RAL 9005
- SPB** SOL PEINTURE BLANCHE / WHITE FLOOR PAINT  
Ref: BASF MasterTop® 1324, color RAL 9003
- SPN** SOL PEINTURE NOIRE / BLACK FLOOR PAINT  
Ref: BASF MasterTop® 1324, color RAL 7021
- GCH** SOL GRÈS CÉRAME NOIR / BLACK STONEWARE FLOOR  
Ref: Eiffelgres sensible black 60x60cm
- MON** MOQUETTE NOIRE EN LÈS /  
BLACK BROADLOOM CARPET  
Ref: Lano Zen color 800 black
- TST** TAPIS DE SOL TECHNIQUE NOIR /  
BLACK TECHNICAL MAT  
Ref: Forbo Nuway Tuftiguard design black anodised  
aluminium 17mm, single wiper strip charcoal finish
- PEN** PEINTURE EPOXY NOIRE MICROBILLÉE /  
BLACK MICROBEAD COATING  
Ref: AXALTA, Alesta AP The Fine Texture Collection  
RAL 9005 AE030554900520  
or INTERPON, RAL 9005 Textura SN305G
- LN** LAQUE NOIRE MICROBILLÉE HAUTE RESISTANCE /  
HIGH RESISTANCE MICROBEAD BLACK LACQUER  
Ref: RAL 9005 or equivalent
- SN** STRATIFIÉ NOIR / BLACK LAMINATE  
Ref: Egger U999 PM or equivalent
- CE** CADRE AVEC ÉCRAN / FRAME WITH SCREEN

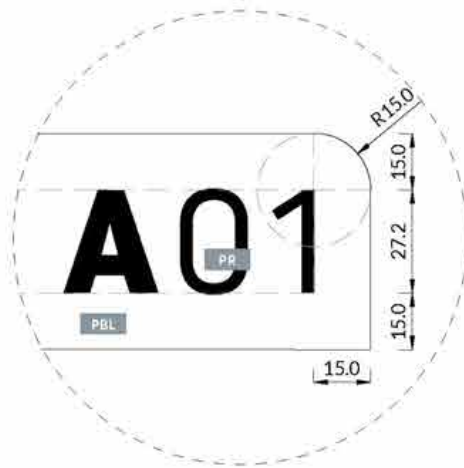


DETAIL 01 - SCALE 1:20

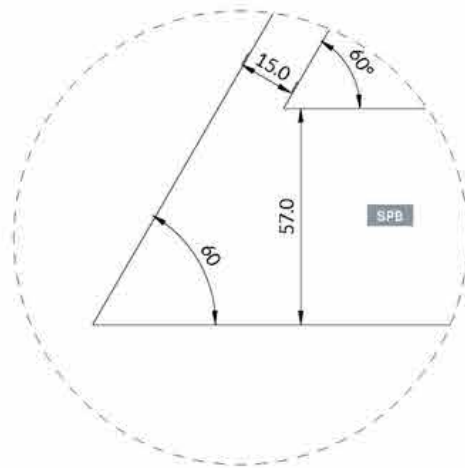


DETAIL 01 - SCALE 1:20

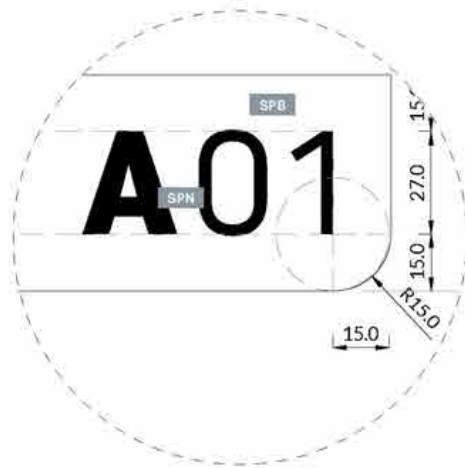


DETAIL 01 - SCALE 1:20

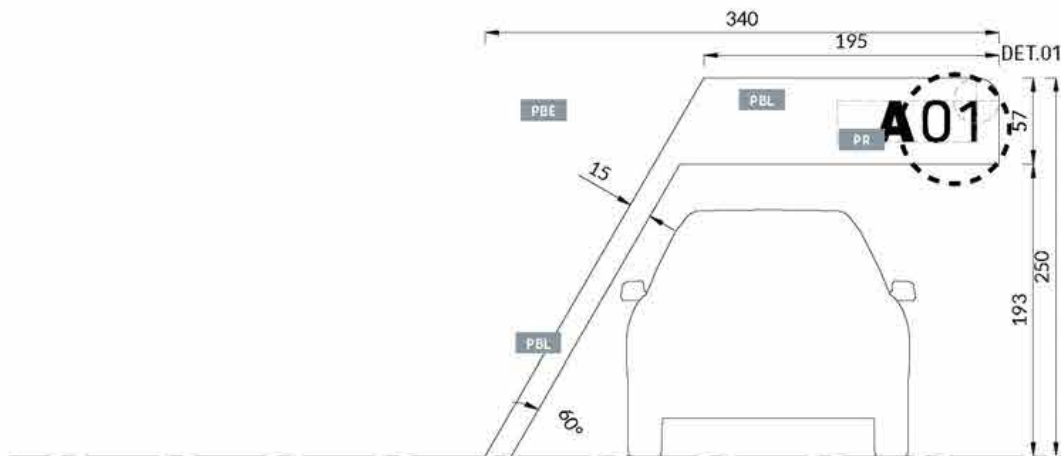


ÉLEVATION VERSION GAUCHE /  
LEFT VERSION ELEVATION

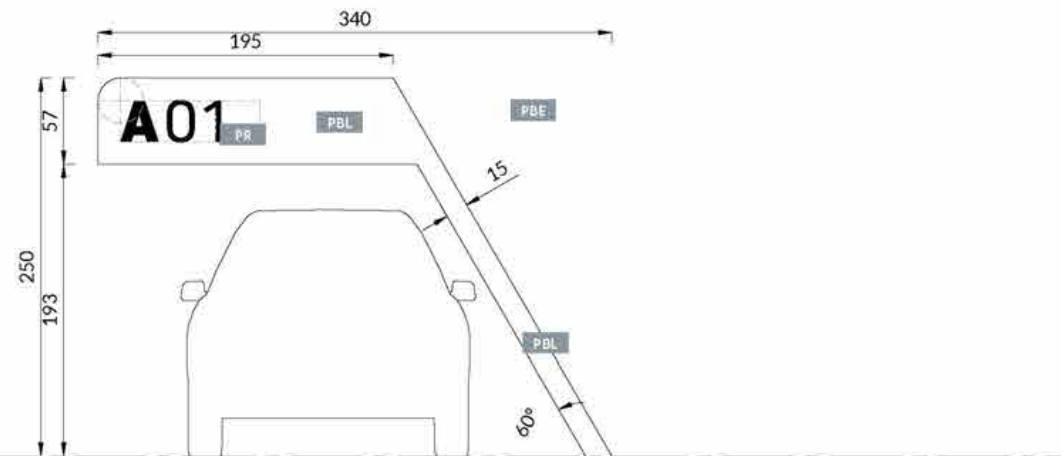

ÉLEVATION VERSION DROITE /  
RIGHT VERSION ELEVATION

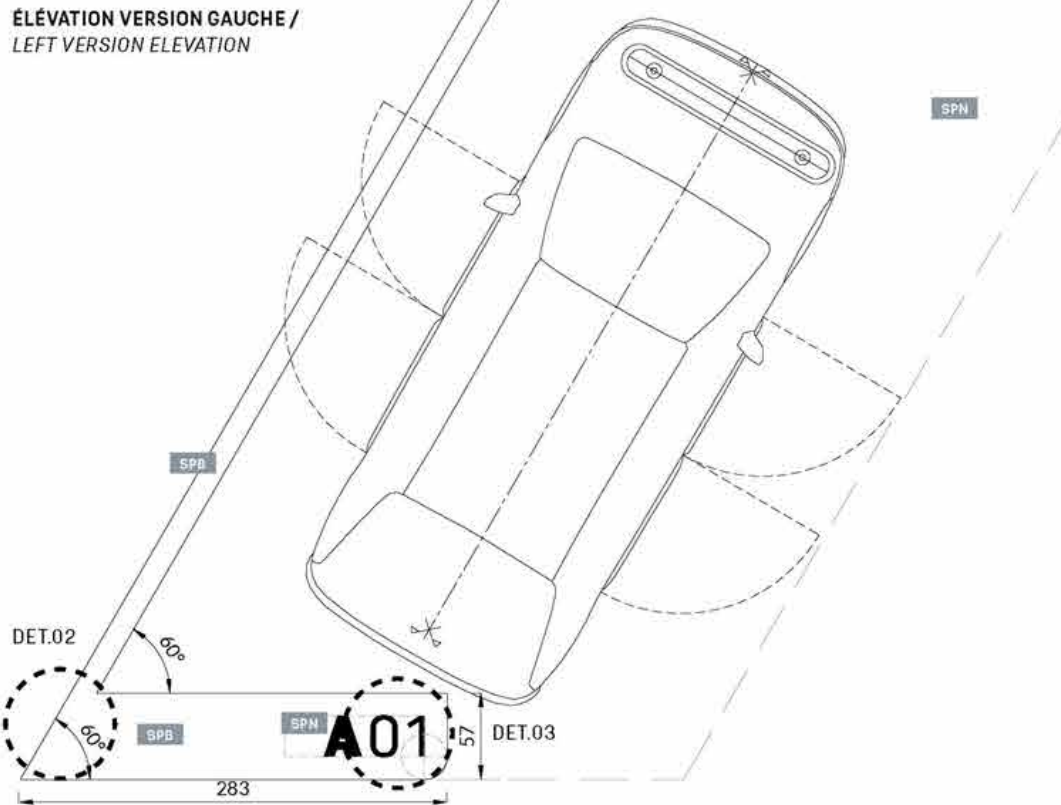

PLAN VERSION GAUCHE /  
LEFT VERSION LAYOUT


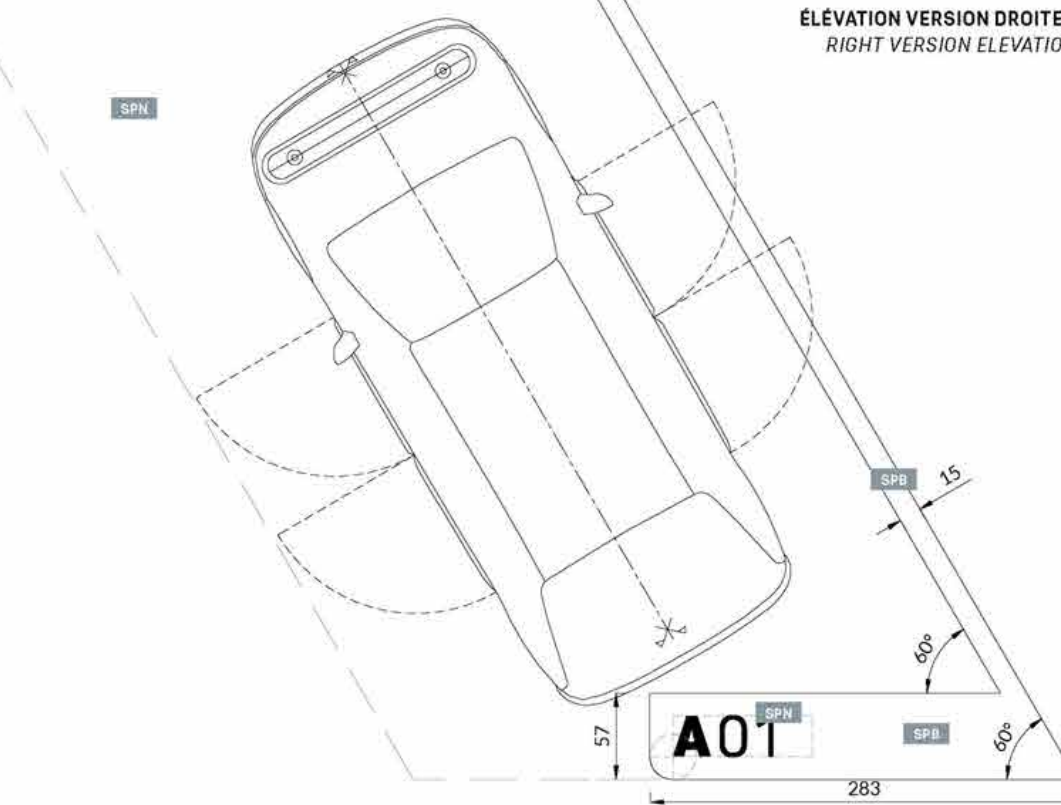


PLAN VERSION DROITE /  
RIGHT VERSION LAYOUT



# RÉCEPTION DS SERVICE DS SERVICE RECEPTION

PERSPECTIVE / VIEW

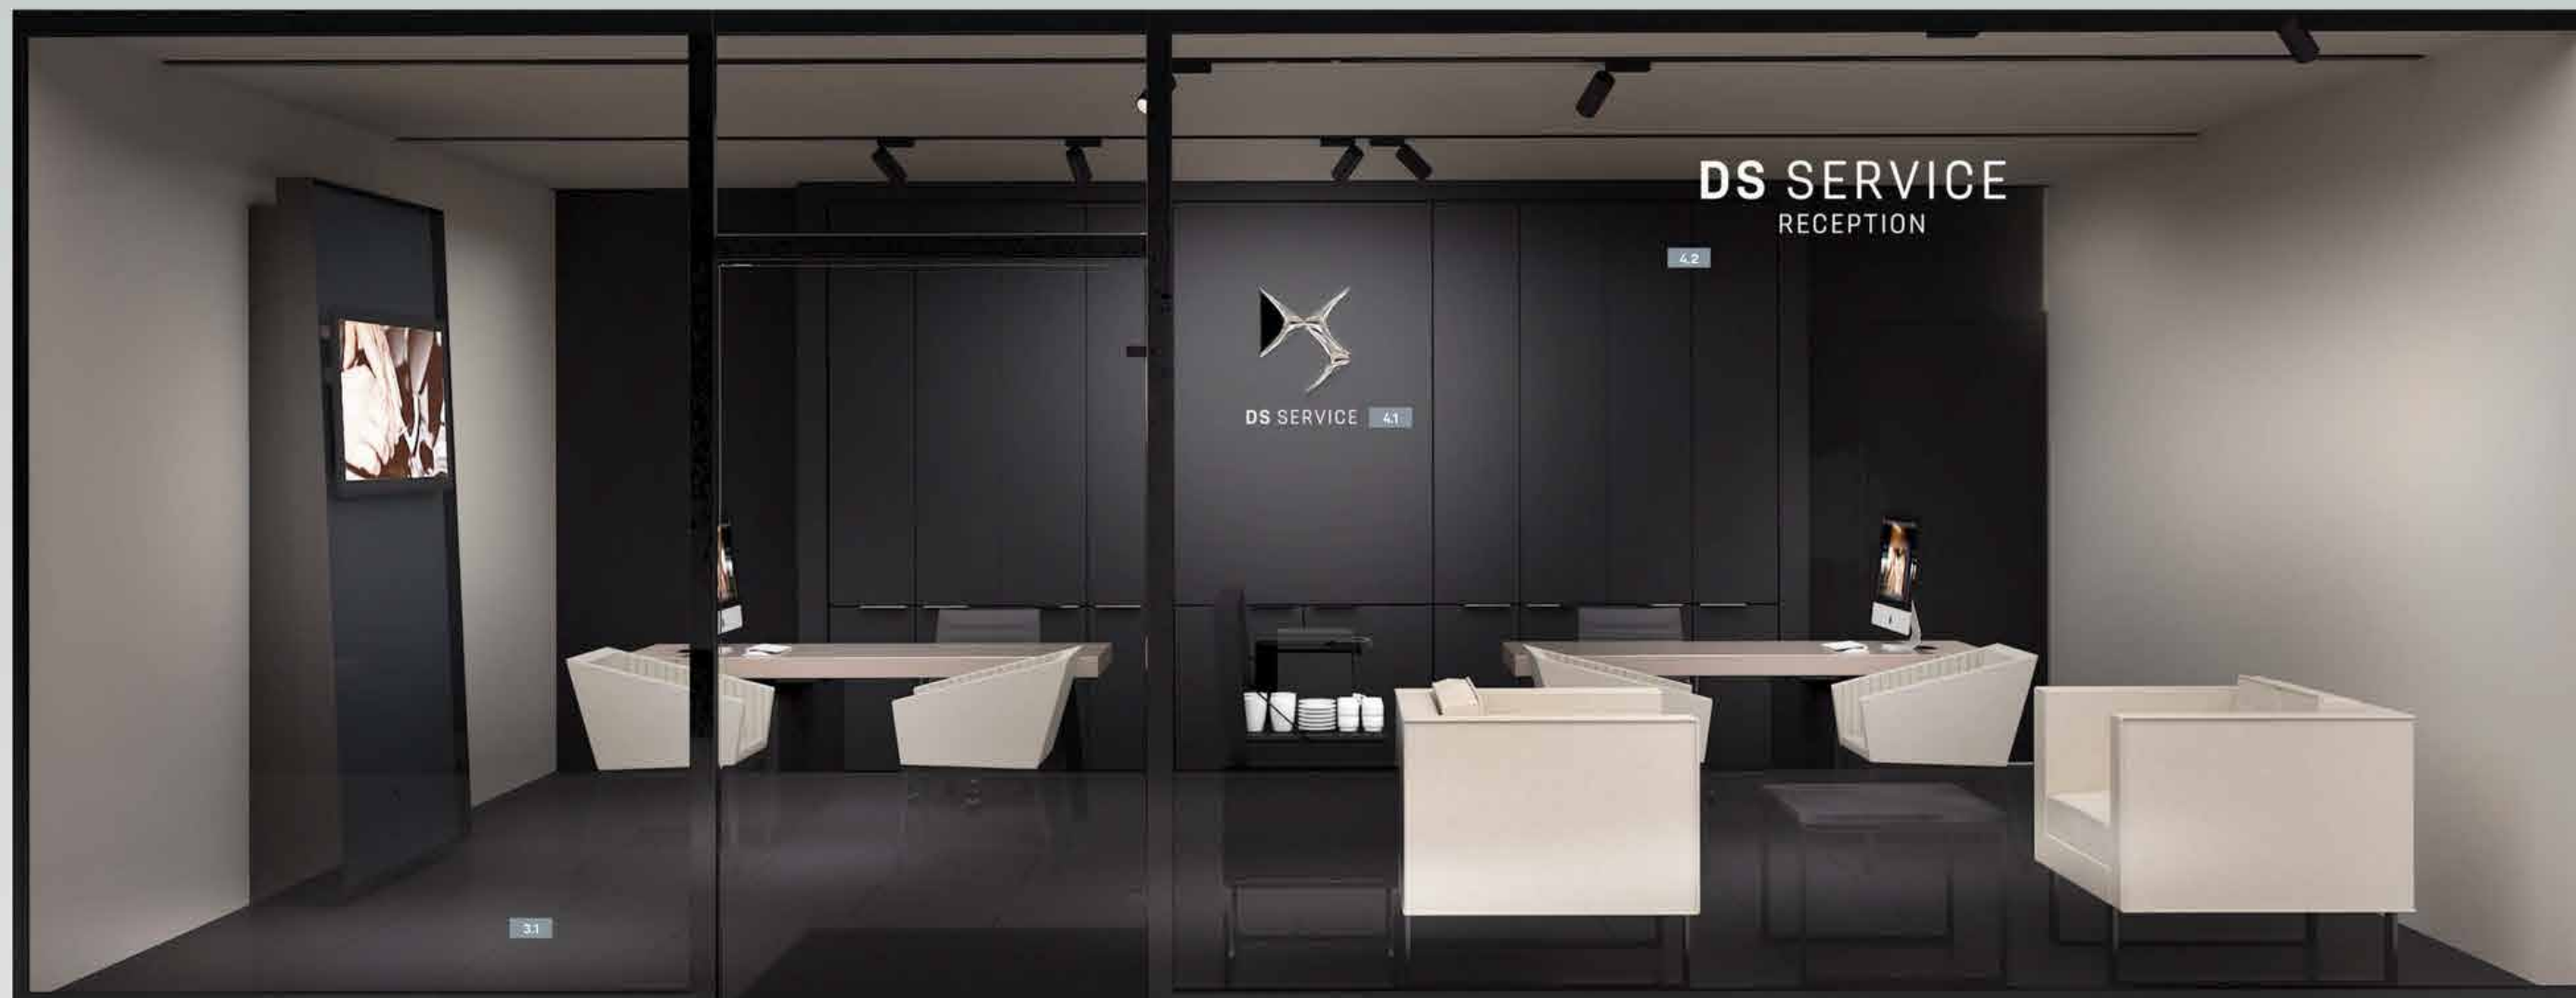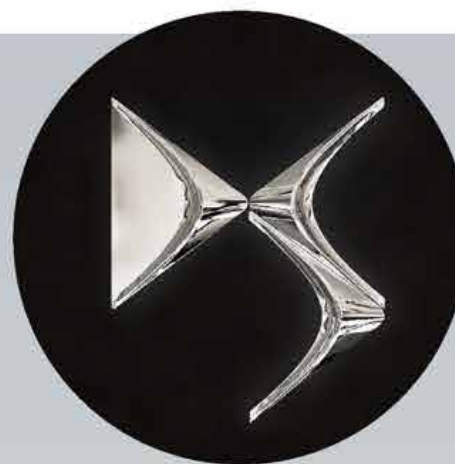

OPTIMISER L'ESPACE RÉCEPTION DS SERVICE /  
OPTIMIZE THE DS SERVICE RECEPTION AREA

RENDRE VISIBLE LA MARQUE DS /  
ENHANCE DS BRAND VISIBILITY

3.1 CIRCULATION / FLOW AXIS

4.1 LOGOTYPE DS SERVICE / DS SERVICE LOGOTYPE

4.2 ADHÉSIF "DS SERVICE RECEPTION" /  
"DS SERVICE RECEPTION" ADHESIVE FILM

# RÉCEPTION DS SERVICE DS SERVICE RECEPTION

AXONOMÉTRIE / AXONOMETRY

OPTIMISER L'ESPACE RÉCEPTION DS SERVICE /  
OPTIMIZE THE DS SERVICE RECEPTION AREA

3.1 CIRCULATION / FLOW AXIS

RENDRE VISIBLE LA MARQUE DS /  
ENHANCE DS BRAND VISIBILITY

4.1 LOGOTYPE DS SERVICE / DS SERVICE LOGOTYPE

4.2 ADHÉSIF "DS SERVICE RECEPTION" /  
"DS SERVICE RECEPTION" ADHESIVE FILM

R RÉCEPTION DS SERVICE /  
DS SERVICE CUSTOMER RECEPTION


E AIRE D'EXAMEN / VEHICLE DIAGNOSTIC AREA

RANGEMENT BUREAU CONSEILLER  
EN STRATIFIÉ NOIR / ADVISER DESK  
STORAGE IN BLACK LAMINATE

PEINTURE BEIGE /  
BEIGE PAINT

SOL GRÈS CÉRAME NOIR /  
BLACK STONEWARE FLOOR

TAPIS DE SOL TECHNIQUE NOIR /  
BLACK TECHNICAL MAT

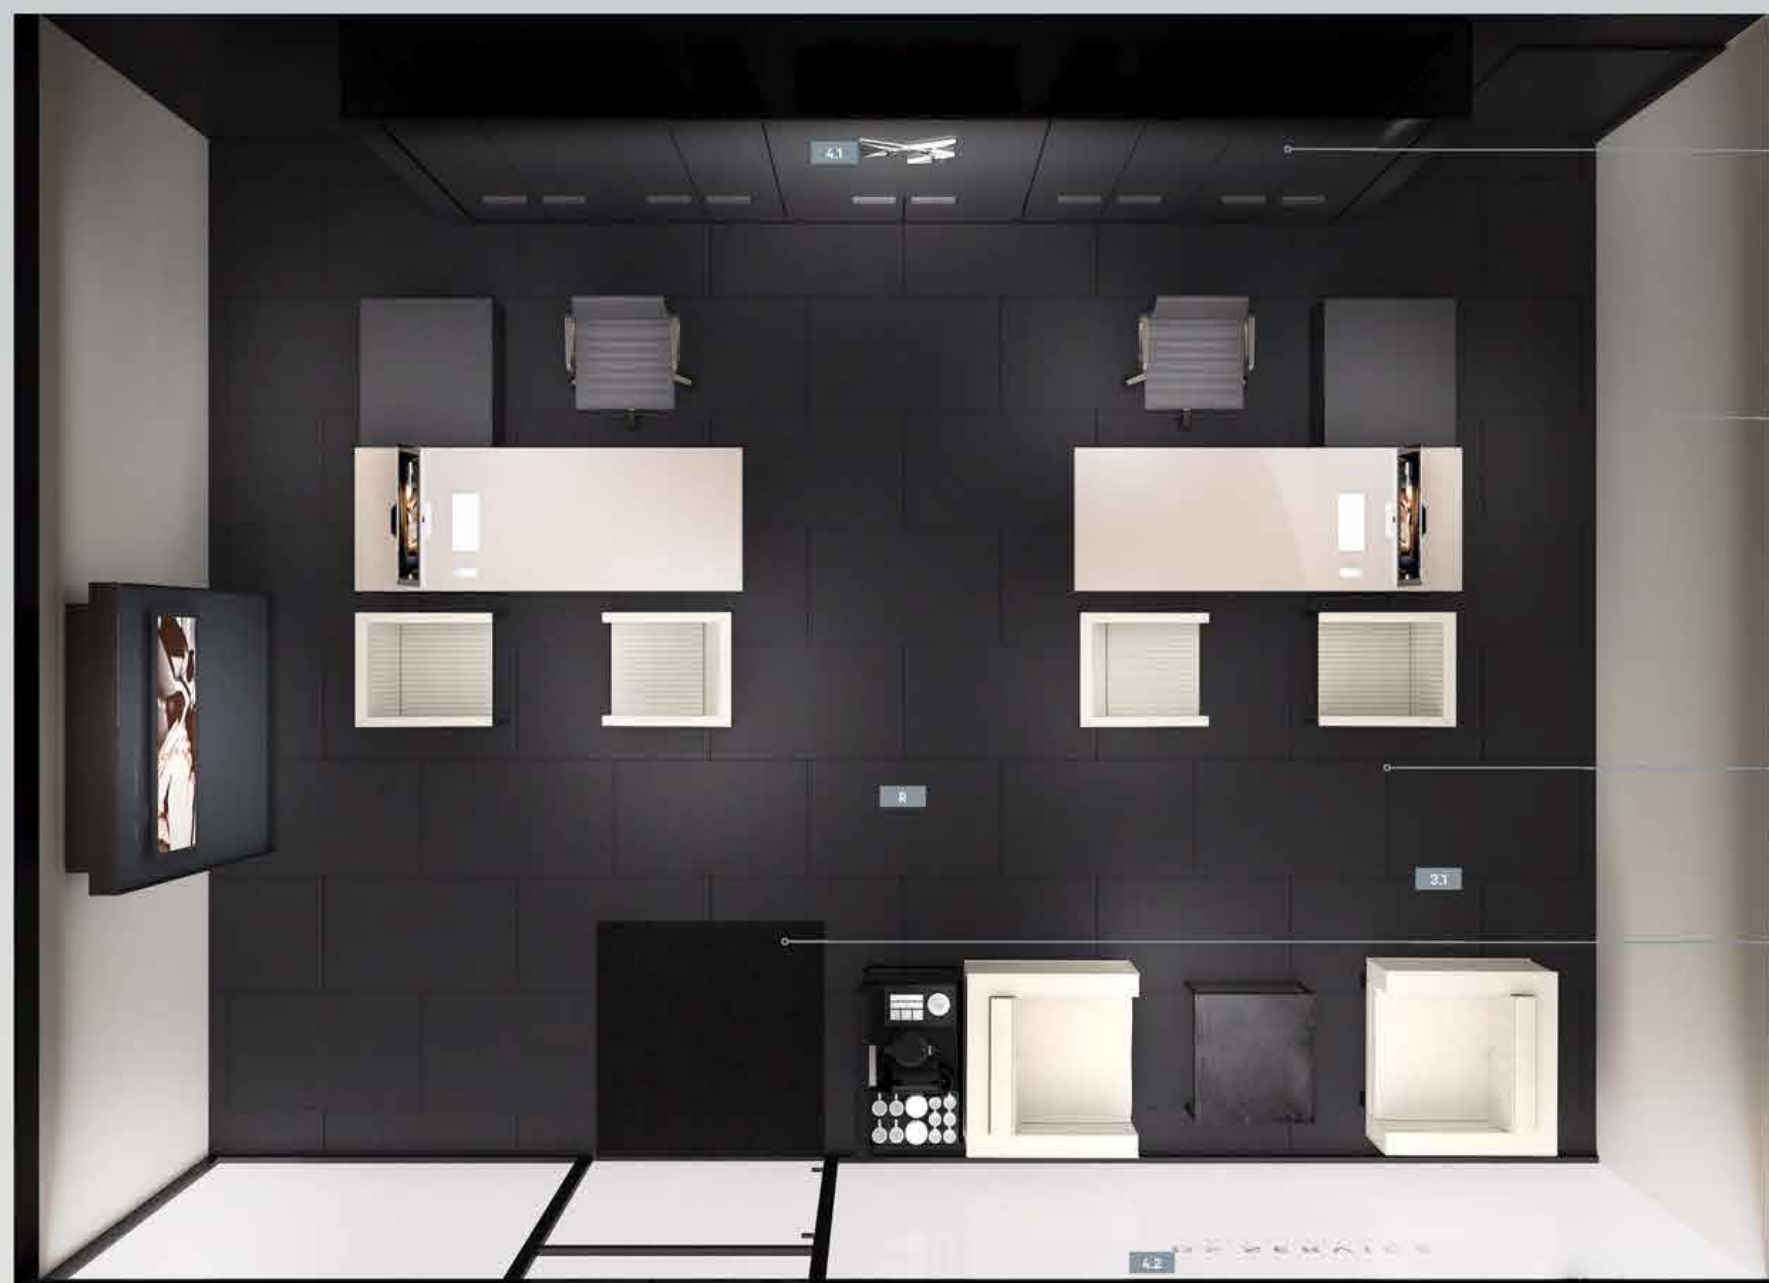


LES COTES ET DIMENSIONS PORTÉES SUR LE DOCUMENT SONT À VÉRIFIER SUR SITE. TOUTS LES ÉLÉMENTS DOIVENT ÊTRE FIXÉS SUR UNE BASE STRUCTURELLE POUVANT SUPPORTER LEUR POIDS. LA FAISABILITÉ TECHNIQUE EST DE LA RESPONSABILITÉ DE L'ENTREPRISE EN CHARGE DE LA RÉALISATION DE L'OUVRAGE.  
SIZES AND DIMENSIONS TO BE CHECKED ON SITE. ALL ITEMS TO BE ATTACHED TO A WEIGHT BEARING STRUCTURE ABLE TO WITHSTAND THE LOAD. EACH SUPPLIER IS RESPONSIBLE FOR THE TECHNICAL FEASIBILITY OF ALL OF THEIR PRODUCTION.



# RÉCEPTION DS SERVICE DS SERVICE RECEPTION

PLAN D'IMPLANTATION / LAYOUT

- PBE** PEINTURE BEIGE /  
BEIGE PAINT MAT FINISH 15% REFLECTION  
Ref: Chromatic gris petit cheval CH11154 or  
equivalent
- PGF** PEINTURE GRIS FONCÉ /  
DARK GREY PAINT MAT FINISH 15% REFLECTION  
Ref: RAL 7021 or equivalent
- PBL** PEINTURE BLANCHE / WHITE PAINT  
Ref: RAL 9003
- PR** PEINTURE NOIRE / BLACK PAINT  
Ref: RAL 9005
- SPB** SOL PEINTURE BLANCHE / WHITE FLOOR PAINT  
Ref: BASF MasterTop® 1324, color RAL 9003
- SPN** SOL PEINTURE NOIRE / BLACK FLOOR PAINT  
Ref: BASF MasterTop® 1324, color RAL 7021
- GCN** SOL GRÈS CÉRAME NOIR / BLACK STONEWARE FLOOR  
Ref: Eiffelgres sensible black 60x60cm
- MON** MOQUETTE NOIRE EN LÈS /  
BLACK BROADLOOM CARPET  
Ref: Lano Zen color 800 black
- TST** TAPIS DE SOL TECHNIQUE NOIR /  
BLACK TECHNICAL MAT  
Ref: Forbo Nuway Tuftiguard design black anodised  
aluminium 17mm, single wiper strip charcoal finish
- PEN** PEINTURE EPOXY NOIRE MICROBILLÉE /  
BLACK MICROBEAD COATING  
Ref: AXALTA, Alesta AP The Fine Texture Collection  
RAL 9005 AE030554900520  
or INTERPON, RAL 9005 Textura SN305G
- LN** LAQUE NOIRE MICROBILLÉE HAUTE RESISTANCE /  
HIGH RESISTANCE MICROBEAD BLACK LACQUER  
Ref: RAL 9005 or equivalent
- SN** STRATIFIÉ NOIR / BLACK LAMINATE  
Ref: Egger U999 PM or equivalent
- CE** CADRE AVEC ÉCRAN / FRAME WITH SCREEN
- ENTRÉE CLIENT DS /  
DS CUSTOMER ENTRANCE
- ENTRÉE VOITURE DS /  
DS VEHICLE ENTRANCE
- CONNEXION ENTRE LA RÉCEPTION  
DS SERVICE ET LA ZONE D'EXAMEN /  
DS SERVICE RECEPTION AND DIAGNOSTIC AREA  
CONNECTION

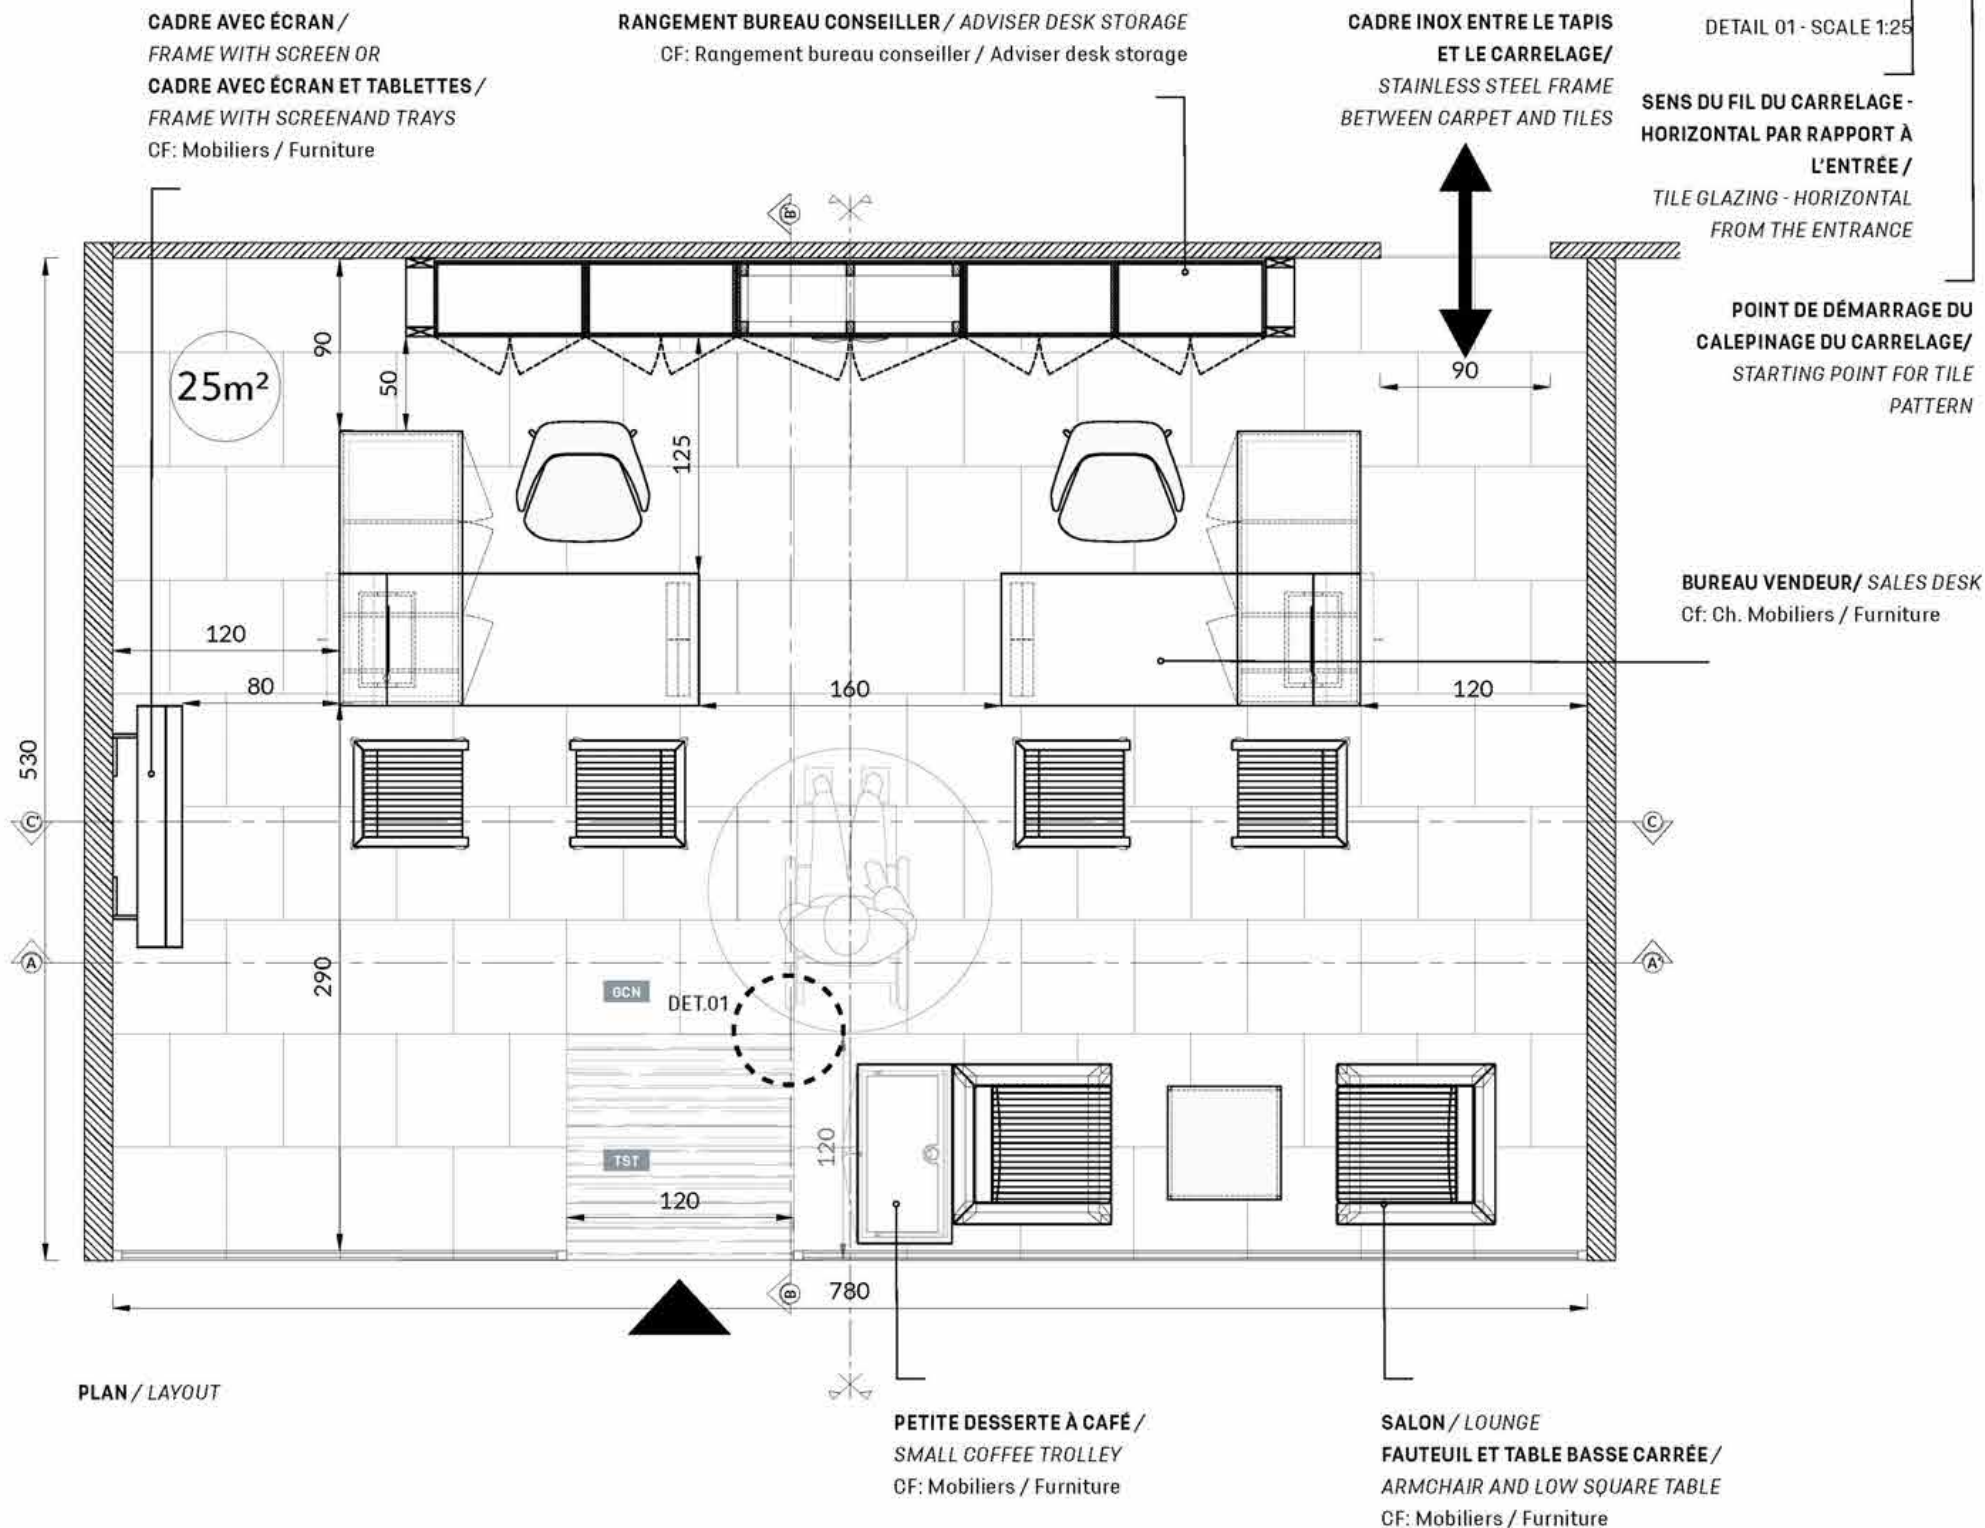

LES COTES ET DIMENSIONS PORTÉES SUR LE DOCUMENT SONT À VÉRIFIER SUR SITE. TOUS LES ÉLÉMENTS DOIVENT ÊTRE FIXÉS SUR UNE BASE STRUCTURELLE POUVANT SUPPORTER LEUR POIDS. LA FAISABILITÉ TECHNIQUE EST DE LA RESPONSABILITÉ DE L'ENTREPRISE EN CHARGE DE LA RÉALISATION DE L'OUVRAGE.  
SIZES AND DIMENSIONS TO BE CHECKED ON SITE. ALL ITEMS TO BE ATTACHED TO A WEIGHT BEARING STRUCTURE ABLE TO WITHSTAND THE LOAD. EACH SUPPLIER IS RESPONSIBLE FOR THE TECHNICAL FEASIBILITY OF ALL OF THEIR PRODUCTION.



RÉCEPTION DS SERVICE  
DS SERVICE RECEPTION

PLAN D'ÉCLAIRAGE ET FAUX PLAFOND / LIGHTING AND REFLECTED CEILING LAYOUT


- PBE** PEINTURE BEIGE /  
BEIGE PAINT MAT FINISH 15% REFLECTION  
Ref: Chromatic gris petit cheval CH11154 or  
equivalent
- PGF** PEINTURE GRIS FONCÉ /  
DARK GREY PAINT MAT FINISH 15% REFLECTION  
Ref: RAL 7021 or equivalent
- PBL** PEINTURE BLANCHE / WHITE PAINT  
Ref: RAL 9003
- PR** PEINTURE NOIRE / BLACK PAINT  
Ref: RAL 9005
- SPB** SOL PEINTURE BLANCHE / WHITE FLOOR PAINT  
Ref: BASF MasterTop® 1324, color RAL 9003
- SPN** SOL PEINTURE NOIRE / BLACK FLOOR PAINT  
Ref: BASF MasterTop® 1324, color RAL 7021
- GCH** SOL GRÈS CÉRAME NOIR / BLACK STONEWARE FLOOR  
Ref: Eiffelgres sensible black 60x60cm
- MON** MOQUETTE NOIRE EN LÈS /  
BLACK BROADLOOM CARPET  
Ref: Lano Zen color 800 black
- T&T** TAPIS DE SOL TECHNIQUE NOIR /  
BLACK TECHNICAL MAT  
Ref: Forbo Nuway Tuftiguard design black anodised  
aluminium 17mm, single wiper strip charcoal finish
- PEN** PEINTURE EPOXY NOIRE MICROBILLÉE /  
BLACK MICROBEAD COATING  
Ref: AXALTA, Alesta AP The Fine Texture Collection  
RAL 9005 AE030554900520  
or INTERPON, RAL 9005 Textura SN305G
- LN** LAQUE NOIRE MICROBILLÉE HAUTE RESISTANCE /  
HIGH RESISTANCE MICROBEAD BLACK LAQUER  
Ref: RAL 9005 or equivalent
- SN** STRATIFIÉ NOIR / BLACK LAMINATE  
Ref: Egger U999 PM or equivalent
- CE** CADRE AVEC ÉCRAN / FRAME WITH SCREEN



RAIL  
RAIL



PROJECTEUR ORIENTABLE LED  
ROTATING LED SPOTLIGHT

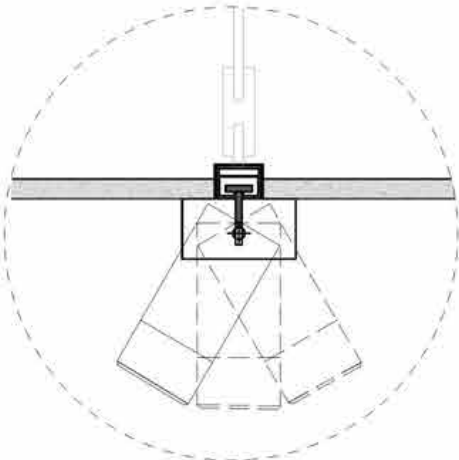

DETAIL 01 - SCALE 1:5



PLAN D'ÉCLAIRAGE / LIGHTING AND REFLECTED CEILING LAYOUT

**PROJECTEUR ORIENTABLE LED  
ROTATING LED SPOTLIGHT**  
Specifications :  
CRI minimum: 90% / Angle : 30° / color  
temperature on CARS area : 4000°K / color  
temperature on customer areas : 3000°K  
Recommended Ref:  
IPSO ref : OPTELMA black finish  
TARGETTI ref : RAY black finish

**RAIL FIXATION LUMINEUSE  
LIGHT RAIL FOR FIXING**  
Recommended Ref:  
IPSO ref : COOK black finish  
TARGETTI ref : N55103 black finish

**PLAFOND FERMÉ BA13 PEINT EN BRUN  
CLOSED CEILING GYPSUM BOARD  
BROWN PAINT**  
NB: Les plafond peuvent aussi être  
ouverts sans  
NB: the ceiling can also be fully opened  
without Gypsum board

L'ENSEMBLE DES COTES MONTRENT DES MINIMA  
N.B : LE PLAFOND EST DÉCOLLÉ DES MURS.  
N.B : SEUL LES LOGOS ET MOBILIERS SONT ÉCLAIRÉS  
ALL MEASUREMENTS ARE THE MINIMUM REQUESTED  
N.B: CLOSED CEILING IS DETACHED FROM THE WALLS.  
N.B: ONLY LOGOS AND FURNITURE ARE TO BE LIT

N.B : FOURNISSEURS OFFICIELS IPSO OU TARGETTI (LISTE DE CONTACTS DANS L'INDEX) OU FOURNISSEUR LOCAL. UN FOURNISSEUR UNIQUE  
DOIT ÊTRE DÉFINI PAR SITE CAR LES ÉLÉMENTS TECHNIQUES NE SERONT PAS COMPATIBLES D'UN SITE À L'AUTRE. LA RÉFÉRENCE PEUT  
ÉVOLUER DANS LE TEMPS. UNE ÉTUDE DE LUMIÈRE EST OBLIGATOIRE POUR CONFIRMER LA QUANTITÉ ET LA QUALITÉ DES LUMIÈRES.  
N.B : OFFICIAL SUPPLIERS IPSO OR TARGETTI (CONTACT LIST IN THE INDEX) OR LOCAL SUPPLIER. A UNIQUE SUPPLIER HAS TO BE DEFINED PER  
SITE AS THE TECHNICAL ELEMENTS WON'T BE COMPATIBLE FROM ONE TO THE OTHER. REFERENCE MIGHT EVOLVE OVER TIME. A LIGHT STUDY  
IS MANDATORY TO CONFIRM QUANTITY AND QUALITY OF THE LIGHTS.




# RÉCEPTION DS SERVICE


## DS SERVICE RECEPTION

COUPE AA' / AA' SECTION

- PBE** PEINTURE BEIGE /  
BEIGE PAINT MAT FINISH 15% REFLECTION  
Ref: Chromatic gris petit cheval CH11154 or equivalent
- PGF** PEINTURE GRIS FONCÉ /  
DARK GREY PAINT MAT FINISH 15% REFLECTION  
Ref: RAL 7021 or equivalent
- PBL** PEINTURE BLANCHE / WHITE PAINT  
Ref: RAL 9003
- PR** PEINTURE NOIRE / BLACK PAINT  
Ref: RAL 9005
- SPB** SOL PEINTURE BLANCHE / WHITE FLOOR PAINT  
Ref: BASF MasterTop® 1324, color RAL 9003
- SPN** SOL PEINTURE NOIRE / BLACK FLOOR PAINT  
Ref: BASF MasterTop® 1324, color RAL 7021
- GCH** SOL GRÈS CÉRAME NOIR / BLACK STONEWARE FLOOR  
Ref: Eiffelgres sensible black 60x60cm
- MON** MOQUETTE NOIRE EN LÈS /  
BLACK BROADLOOM CARPET  
Ref: Lano Zen color 800 black
- T&T** TAPIS DE SOL TECHNIQUE NOIR /  
BLACK TECHNICAL MAT  
Ref: Forbo Nuway Tuftiguard design black anodised aluminium 17mm, single wiper strip charcoal finish
- PEN** PEINTURE EPOXY NOIRE MICROBILLÉE /  
BLACK MICROBEAD COATING  
Ref: AXALTA, Alesta AP The Fine Texture Collection RAL 9005 AE030554900520 or INTERPON, RAL 9005 Textura SN305G
- LN** LAQUE NOIRE MICROBILLÉE HAUTE RESISTANCE /  
HIGH RESISTANCE MICROBEAD BLACK LACQUER  
Ref: RAL 9005 or equivalent
- SN** STRATIFIÉ NOIR / BLACK LAMINATE  
Ref: Egger U999 PM or equivalent
- CE** CADRE AVEC ÉCRAN / FRAME WITH SCREEN

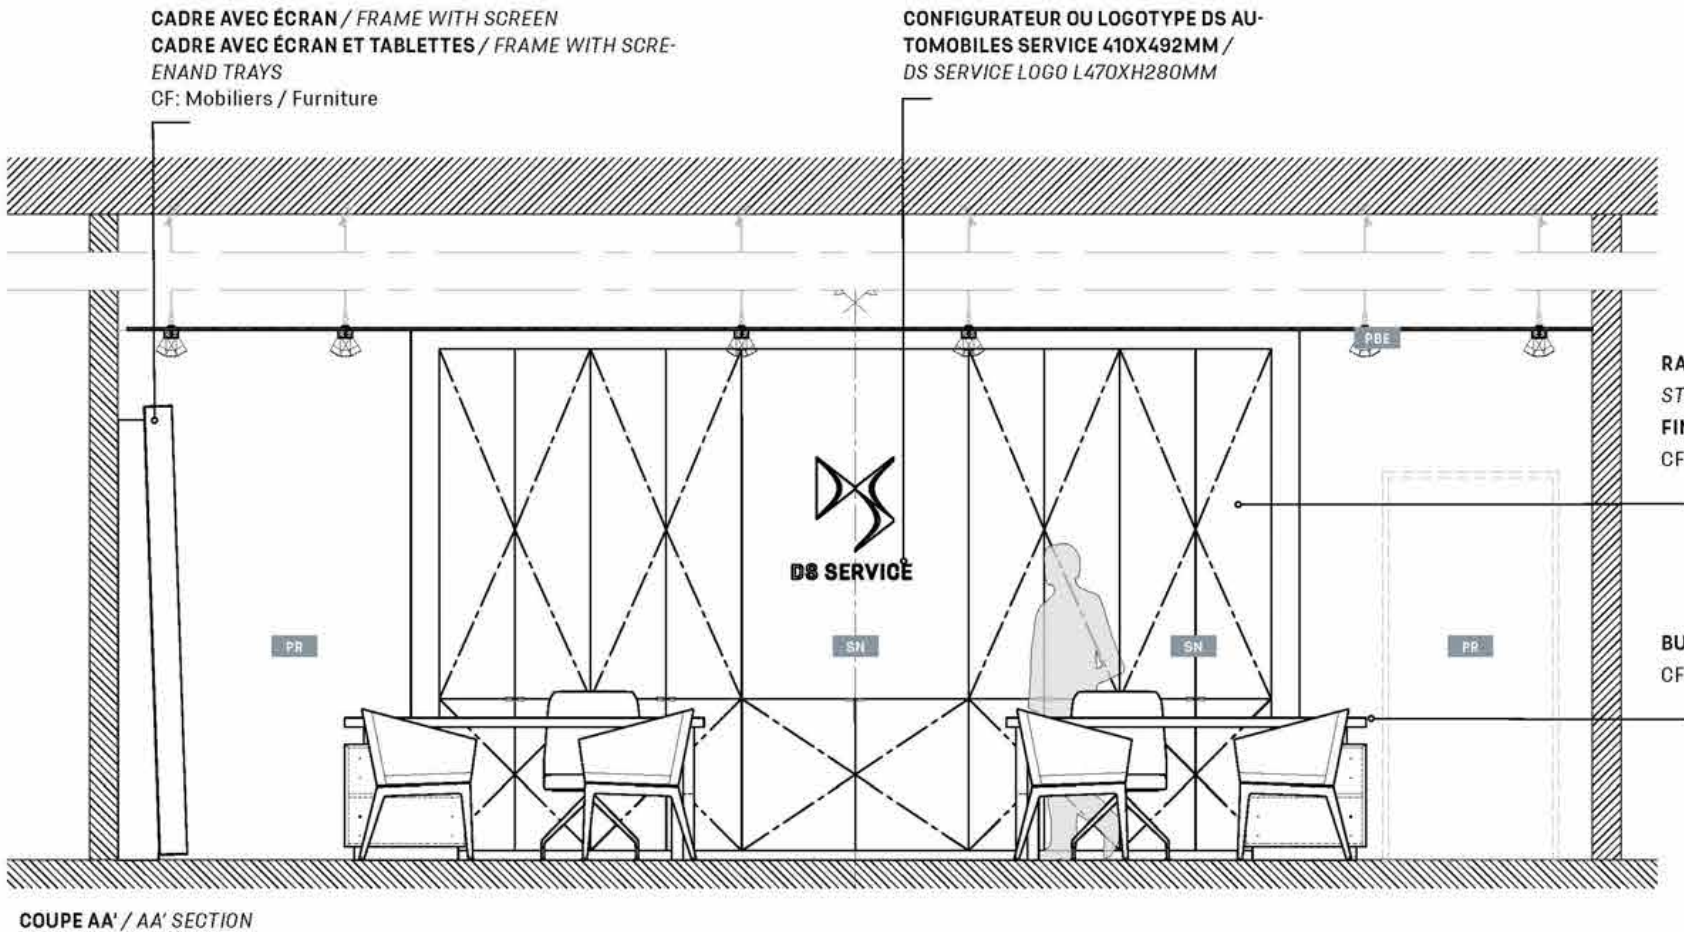

COUPE AA' / AA' SECTION

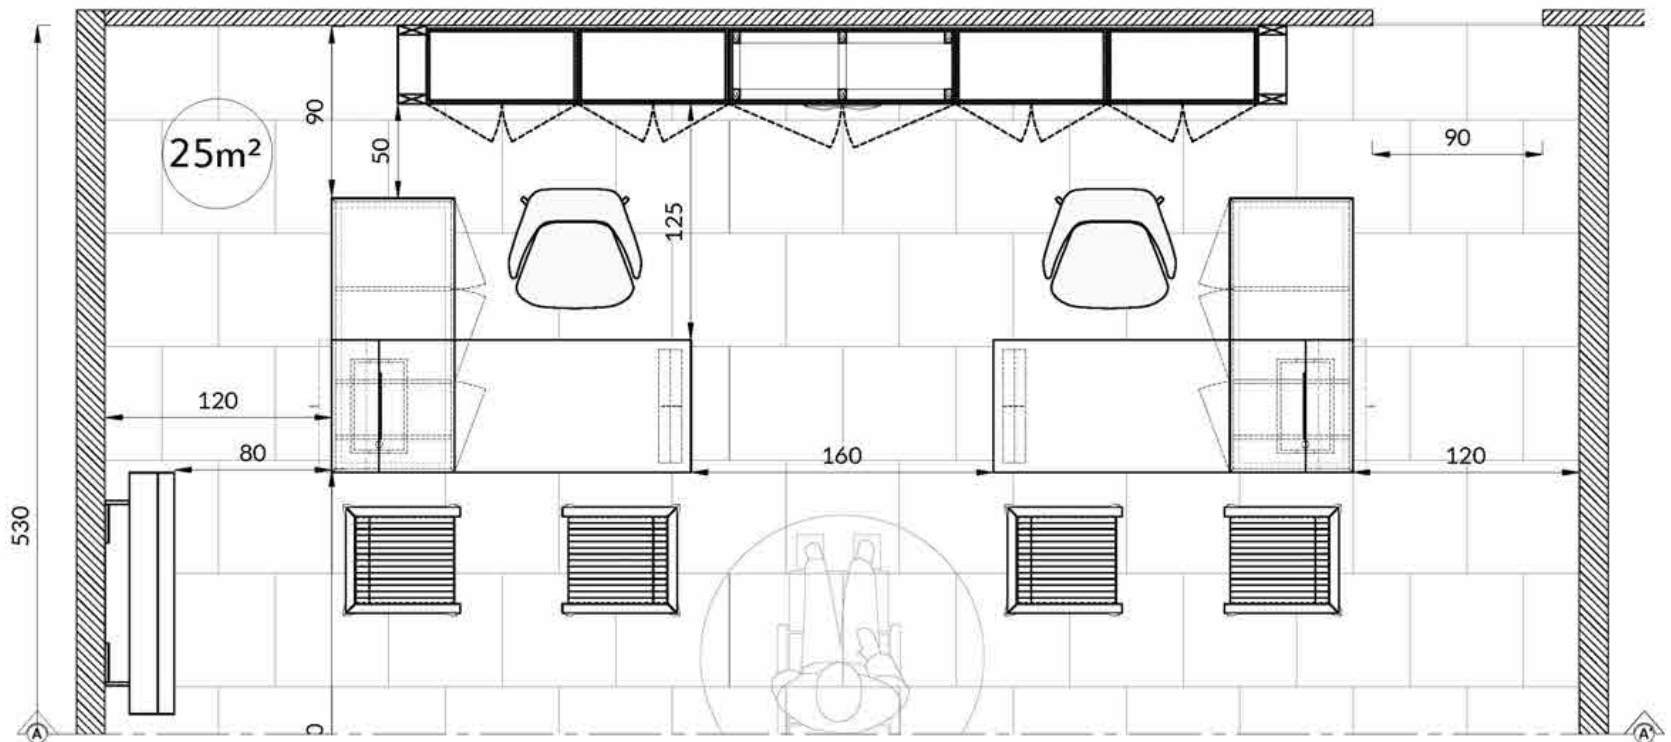

PLAN COUPE AA' / AA' SECTION LAYOUT




# RÉCEPTION DS SERVICE


## DS SERVICE RECEPTION

COUPE BB' / BB' SECTION

- PBE** PEINTURE BEIGE /  
BEIGE PAINT MAT FINISH 15% REFLECTION  
Ref: Chromatic gris petit cheval CH11154 or  
equivalent
- PGF** PEINTURE GRIS FONCÉ /  
DARK GREY PAINT MAT FINISH 15% REFLECTION  
Ref: RAL 7021 or equivalent
- PBL** PEINTURE BLANCHE / WHITE PAINT  
Ref: RAL 9003
- PR** PEINTURE NOIRE / BLACK PAINT  
Ref: RAL 9005
- SPB** SOL PEINTURE BLANCHE / WHITE FLOOR PAINT  
Ref: BASF MasterTop® 1324, color RAL 9003
- SPN** SOL PEINTURE NOIRE / BLACK FLOOR PAINT  
Ref: BASF MasterTop® 1324, color RAL 7021
- GCH** SOL GRÈS CÉRAME NOIR / BLACK STONEWARE FLOOR  
Ref: Eiffelgres sensible black 60x60cm
- MON** MOQUETTE NOIRE EN LÈS /  
BLACK BROADLOOM CARPET  
Ref: Lano Zen color 800 black
- TST** TAPIS DE SOL TECHNIQUE NOIR /  
BLACK TECHNICAL MAT  
Ref: Forbo Nuway Tuftiguard design black anodised  
aluminium 17mm, single wiper strip charcoal finish
- PEN** PEINTURE EPOXY NOIRE MICROBILLÉE /  
BLACK MICROBEAD COATING  
Ref: AXALTA, Alesta AP The Fine Texture Collection  
RAL 9005 AE030554900520  
or INTERPON, RAL 9005 Textura SN305G
- LN** LAQUE NOIRE MICROBILLÉE HAUTE RESISTANCE /  
HIGH RESISTANCE MICROBEAD BLACK LACQUER  
Ref: RAL 9005 or equivalent
- SN** STRATIFIÉ NOIR / BLACK LAMINATE  
Ref: Egger U999 PM or equivalent
- CE** CADRE AVEC ÉCRAN / FRAME WITH SCREEN

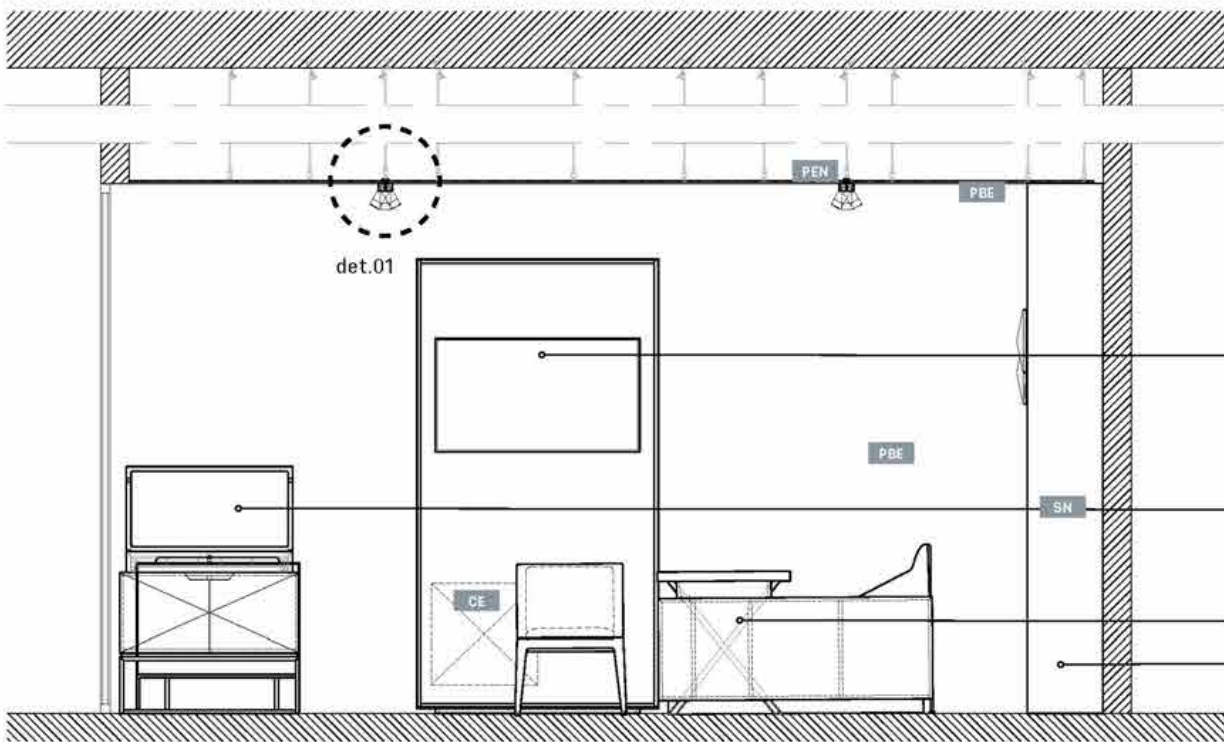

COUPE BB' / BB' SECTION

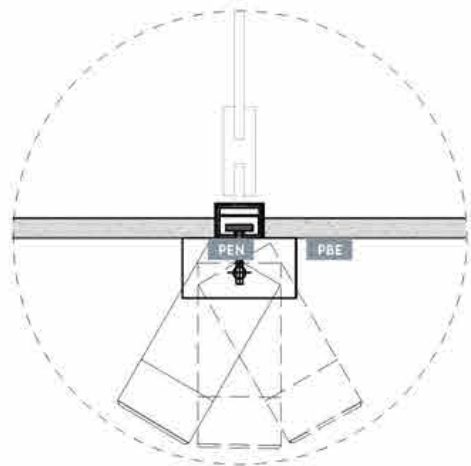


CADRE AVEC ÉCRAN / FRAME WITH SCREEN, OR  
CADRE AVEC ÉCRAN ET TABLETTES /  
FRAME WITH SCREEN AND TRAYS  
CF: Mobiliers / Furniture

DESSERT À CAFÉ / SMALL COFFEE TROLLEY  
CF: Mobiliers / Furniture

BUREAU CONSEILLER / ADVISER DESK  
CF: Mobiliers / Furniture

RANGEMENT BUREAU CONSEILLER /  
ADVISER DESK STORAGE  
CF: Rangement bureau conseiller

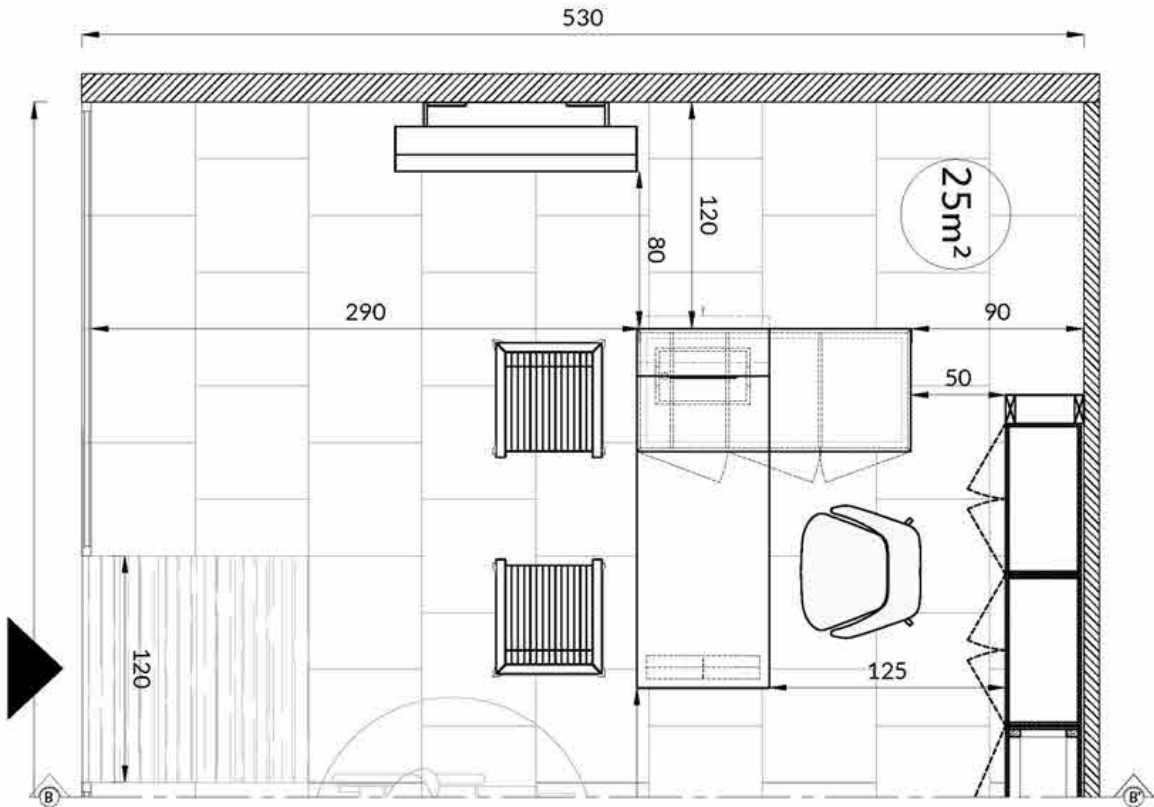

PLAN COUPE BB' / BB' SECTION LAYOUT



# RÉCEPTION DS SERVICE


## DS SERVICE RECEPTION

COUPE CC' / CC' SECTION

- PBE** PEINTURE BEIGE /  
BEIGE PAINT MAT FINISH 15% REFLECTION  
Ref: Chromatic gris petit cheval CH11154 or  
equivalent
- PGF** PEINTURE GRIS FONCÉ /  
DARK GREY PAINT MAT FINISH 15% REFLECTION  
Ref: RAL 7021 or equivalent
- PBL** PEINTURE BLANCHE / WHITE PAINT  
Ref: RAL 9003
- PR** PEINTURE NOIRE / BLACK PAINT  
Ref: RAL 9005
- SPB** SOL PEINTURE BLANCHE / WHITE FLOOR PAINT  
Ref: BASF MasterTop® 1324, color RAL 9003
- SPN** SOL PEINTURE NOIRE / BLACK FLOOR PAINT  
Ref: BASF MasterTop® 1324, color RAL 7021
- GCH** SOL GRÈS CÉRAME NOIR / BLACK STONEWARE FLOOR  
Ref: Eiffelgres sensible black 60x60cm
- MON** MOQUETTE NOIRE EN LÈS /  
BLACK BROADLOOM CARPET  
Ref: Lano Zen color 800 black
- TST** TAPIS DE SOL TECHNIQUE NOIR /  
BLACK TECHNICAL MAT  
Ref: Forbo Nuway Tuftiguard design black anodised  
aluminium 17mm, single wiper strip charcoal finish
- PEN** PEINTURE EPOXY NOIRE MICROBILLÉE /  
BLACK MICROBEAD COATING  
Ref: AXALTA, Alesta AP The Fine Texture Collection  
RAL 9005 AE030554900520  
or INTERPON, RAL 9005 Textura SN305G
- LN** LAQUE NOIRE MICROBILLÉE HAUTE RESISTANCE /  
HIGH RESISTANCE MICROBEAD BLACK LACQUER  
Ref: RAL 9005 or equivalent
- SN** STRATIFIÉ NOIR / BLACK LAMINATE  
Ref: Egger U999 PM or equivalent
- CE** CADRE AVEC ÉCRAN / FRAME WITH SCREEN



COUPE CC' / CC' SECTION

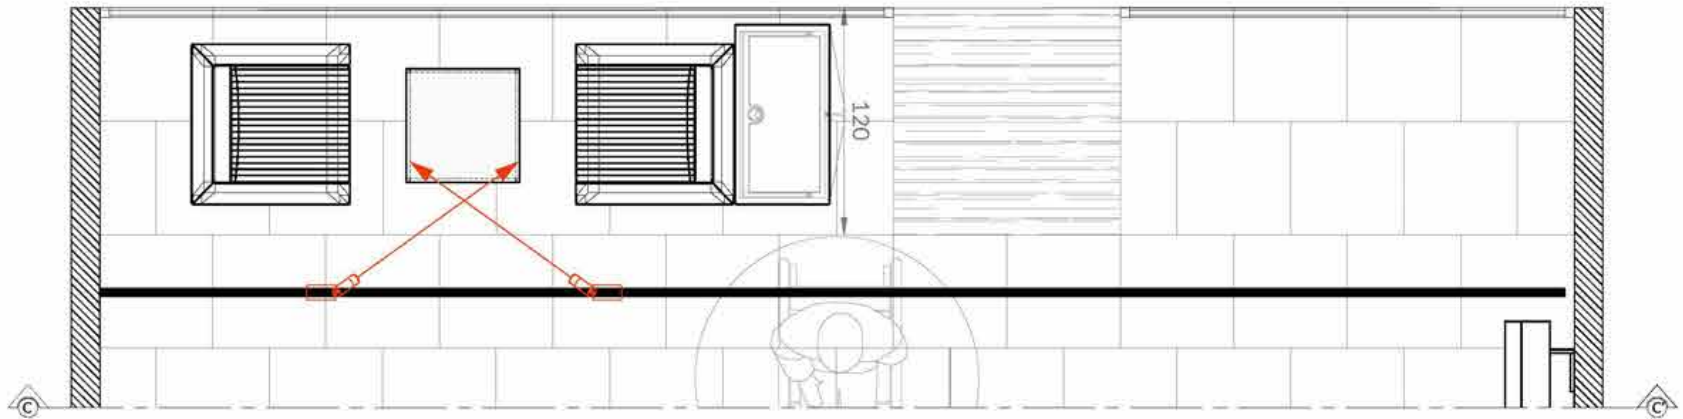

PLAN COUPE CC' / CC' SECTION LAYOUT


CADRE AVEC ÉCRAN / FRAME WITH SCREEN, OR  
CADRE AVEC ÉCRAN ET TABLETTES /  
FRAME WITH SCREEN AND TRAYS  
CF: Mobiliers / Furniture

DESSERTÉ À CAFÉ / SMALL COFFEE TROLLEY  
CF: Mobiliers / Furniture

SALON / LOUNGE  
FAUTEUIL ET TABLE BASSE CARRÉ /  
ARMCHAIR AND LOW SQUARE TABLE  
CF: Mobiliers / Furniture

# RÉCEPTION DS SERVICE DS SERVICE RECEPTION

SIGNALÉTIQUE DS SERVICE RÉCEPTION / DS SERVICE RECEPTION SIGNAGE

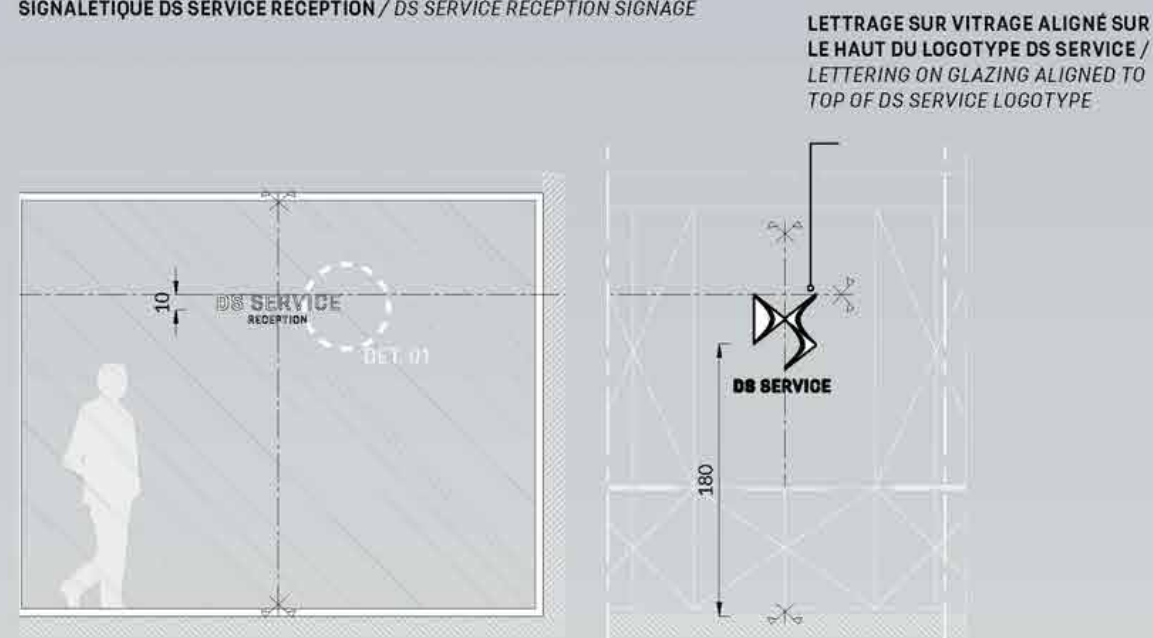


ELEVATION VITRAGE LETTRAGE EN ADHÉSIF  
ADHESIVE FILM LETTERING GLAZING ELEVATION

LETTAGE SUR VITRAGE ALIGNÉ SUR  
LE HAUT DU LOGOTYPE DS SERVICE /  
LETTERING ON GLAZING ALIGNED TO  
TOP OF DS SERVICE LOGOTYPE

DETAIL 01  
LETTAGE EN ADHÉSIF / ADHESIVE FILM LETTERING

DETAIL 02  
LETTAGE EN PMMA CHANT FLAMMÉ /  
PMMA LETTERING FLAMED EDGE

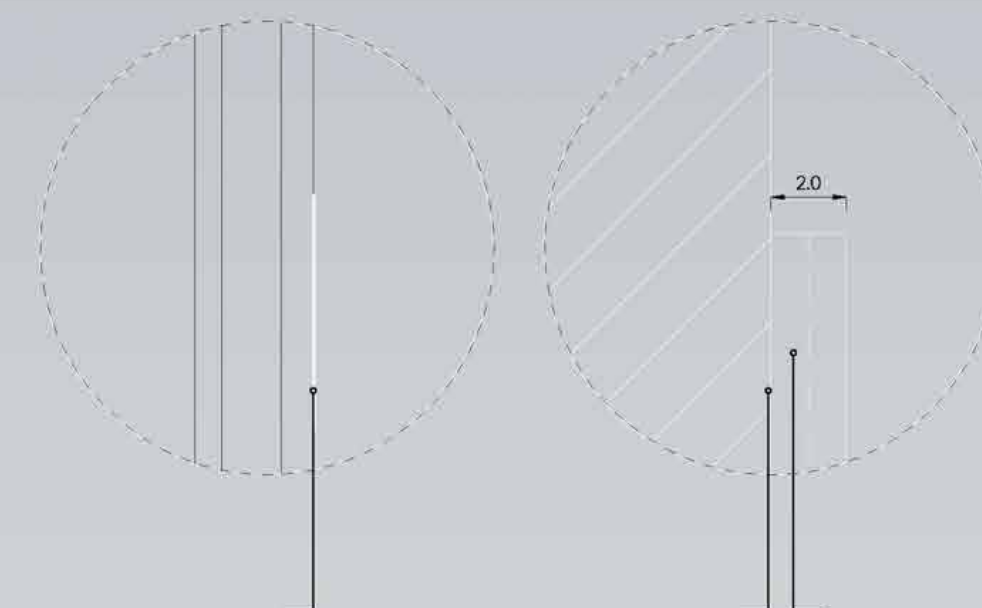


ADHÉSIF /  
ADHESIVE FILM

ADHÉSIF FACE ARRIÈRE DU PMMA  
COULEUR SELON FICHIER /  
ADHESIVE FILM AT THE BACK OF THE  
PMMA COLOR: REFER TO EXECUTED FILE

PMMA TRANSPARENT /  
TRANSPARENT PMMA



ELEVATION IMPOSTE LETTRAGE EN VOLUME  
RELIEF LETTERING TRANSOM ELEVATION

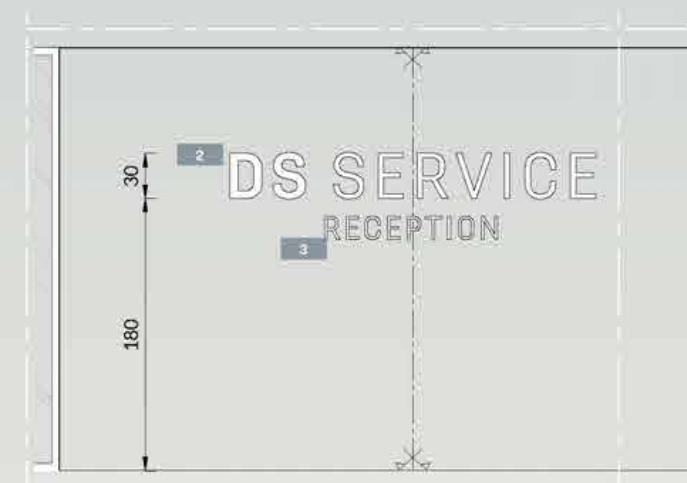

ELEVATION MURALE LETTRAGE EN VOLUME  
RELIEF LETTERING WALL ELEVATION

FONT: DS AUTOMOBILES BOLD

FONT: DS AUTOMOBILES REGULAR



LETTAGE EN ADHÉSIF  
ADHESIVE FILM LETTERING

FONT: DS AUTOMOBILES REGULAR

L'EXÉCUTION DU FICHIER TEXTE EST À TÉLÉCHARGER SUR LE  
BRAND CENTER DE DS AUTOMOBILES.  
«RECEPTION» EST TRANSLATABLE DANS LA LANGUE DU PAYS.  
«DS SERVICE» RESTE INCHANGÉ.

TEXT TEMPLATE TO BE DOWNLOADED FROM DS AUTOMOBILES  
BRAND CENTER.  
«RECEPTION» CAN BE TRANSLATED INTO LOCAL LANGUAGE.  
«DS SERVICE» IS NOT TO BE TRANSLATED.

1 ADHÉSIF BLANC / WHITE ADHESIVE FILM  
Ref: 3M™ white adhesive film SC50-10 or equivalent  
Please make sure that the adhesive film is compliant  
with the wall mounting.

2 PMMA CHROME CHANT FLAMMÉ /  
CHROME PMMA FLAMED EDGE

3 PMMA BLANC CHANT FLAMMÉ /  
WHITE PMMA FLAMED EDGE



# 06

---

## DS SERVICE EXTERIEUR



## FAÇADE DS SERVICE *DS SERVICE FACADE*

Chez DS Automobiles, l'expérience client après-vente s'inscrit dans la continuité de l'achat.

*At DS Automobiles, the after-sales customer experience is keeping with and follows on from the act of purchasing.*









# **FAÇADE DS SERVICE** *DS SERVICE FACADE*

FAÇADE / FACADE

- VC** **VERRE CLAIR PLANIBEL "CLEARVISION" PAR AGC /**  
AGC CLEAR GLASS «CLEARVISION» or equivalent
- VN** **VERRE NOIR TRANSPARENT /**  
TRANSPARENT BLACK GLASS  
Ref: AGC PLANIBEL DARK GREY
- BN** **BARDAGE NOIR / BLACK CLADDING**  
Ref: ALUCOBOND système de fixation SZ20 pose  
horizontale, finition ALUCOBOND PLUS ANODIZED  
LOOK C34 / ALUCOBOND install system SZ20  
horizontal position, finish ALUCOBOND PLUS  
ANODIZED LOOK C34
- PN** **PEINTURE NOIRE POUR ZONE NI**  
**VISIBLE NI ACCESSIBLE AUX CLIENTS /**  
BLACK PAINT WHEN NOT VISIBLE OR ACCESSIBLE FOR  
CLIENTS  
Ref: RAL 9005 NOIR SATINE - BLACK SATIN
- PEN** **PEINTURE NOIRE REVETEMENT METALLIQUE /**  
BLACK PAINT METAL STRUCTURE  
Ref: AXALTA : alesta ap - the fine Textured collection  
Jet Black RAL 9005 - AE03054900520 ou INTERPON :  
D1036 - RAL 9005 Textura CODE SN305G

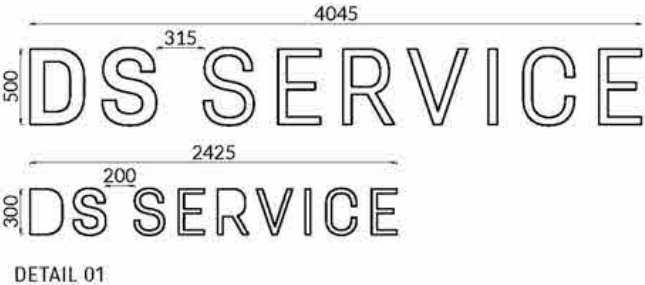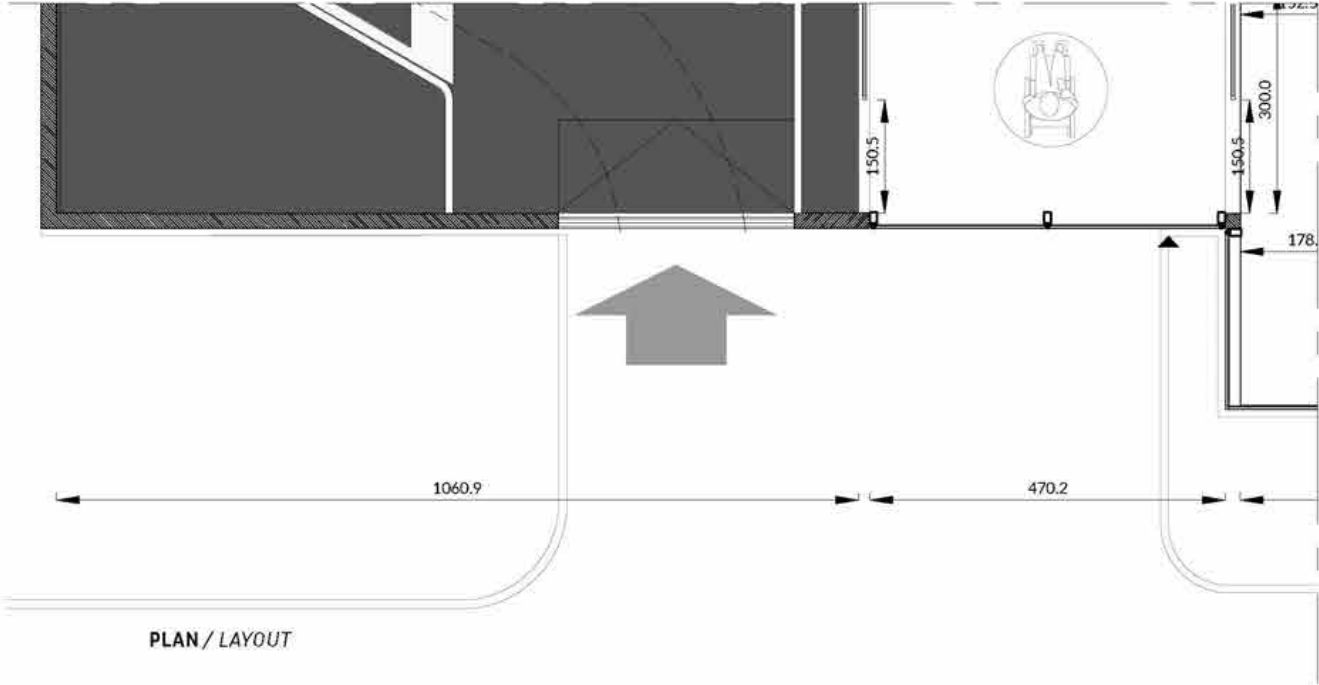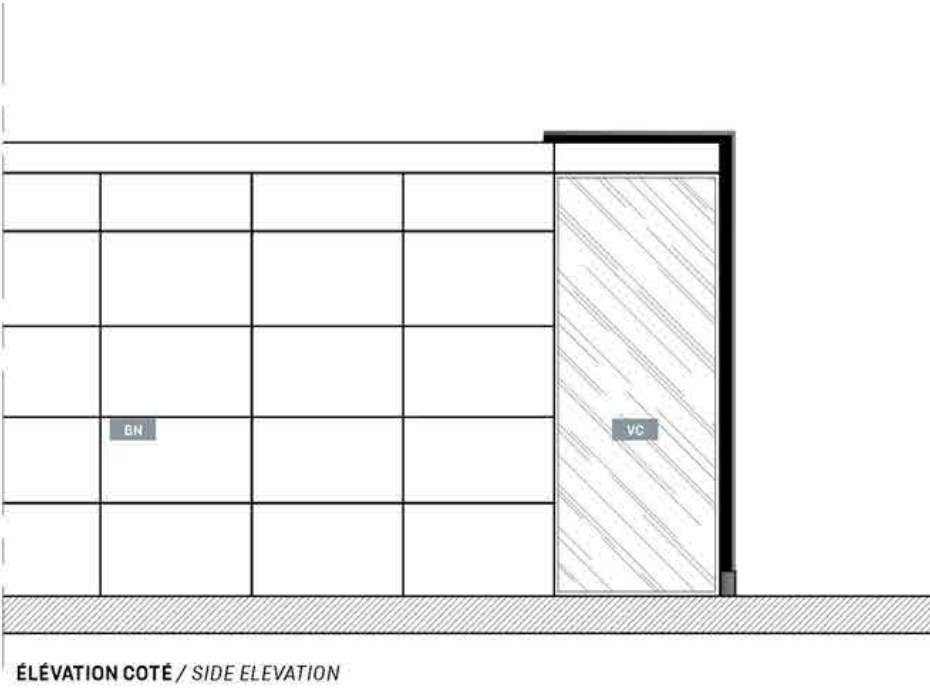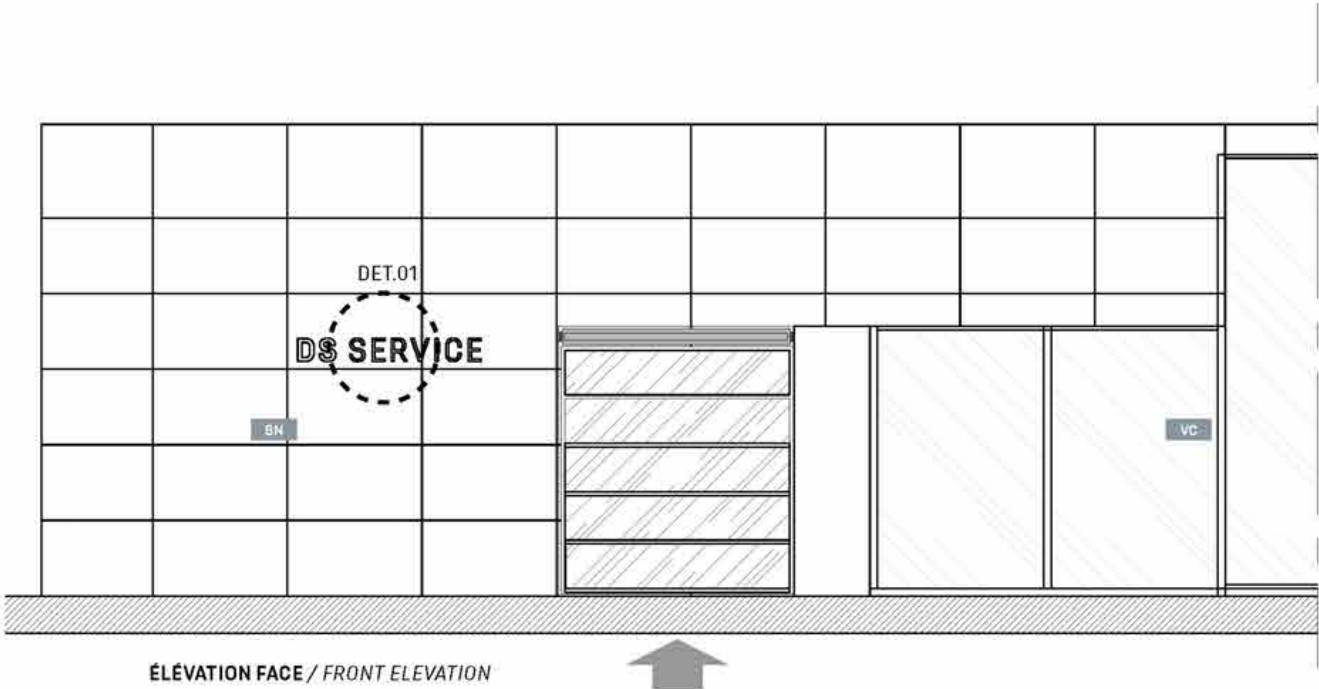





## RÉPARATEUR AGRÉÉ *AUTHORIZED REPAIRER*

Le concept du Réparateur Agréé DS (RA) reprend les codes identitaires de la marque avec une architecture moderne aux lignes claires et sobres. Les façades offrent une signature forte qui permet une reconnaissance immédiate.

*The concept of the DS Authorized Repairer (AR) employs the same identifying codes from the brand within a modern architecture of clean and sober lines. The facades create a powerful signature which is immediately recognizable.*



# FAÇADE RÉPARATEUR AGRÉÉ DÉDIÉ OFFICIAL CERTIFIED REPAIR CENTER FACADE

PERSPECTIVE VERSION 1 (RECOMMANDÉE) / VERSION 1 VIEW (RECOMMENDED VERSION)



**VC** VERRE CLAIR PLANIBEL "CLEARVISION" PAR AGC /  
AGC CLEAR GLASS «CLEARVISION» or equivalent

**VN** VERRE NOIR TRANSPARENT /  
TRANSPARENT BLACK GLASS  
Ref: AGC PLANIBEL DARK GREY

**BN** BARDAGE NOIR / BLACK CLADDING  
Ref: ALUCOBOND système de fixation SZ20 pose  
horizontale, finition ALUCOBOND PLUS ANODIZED  
LOOK C34 / ALUCOBOND install system SZ20  
horizontal position, finish ALUCOBOND PLUS  
ANODIZED LOOK C34

**PN** PEINTURE NOIRE POUR ZONE NI  
VISIBLE NI ACCESSIBLE AUX CLIENTS /  
BLACK PAINT WHEN NOT VISIBLE OR ACCESSIBLE  
FOR CLIENTS  
Ref: RAL 9005 NOIR SATINE - BLACK SATIN


**PEN** PEINTURE NOIRE REVETEMENT METALLIQUE /  
BLACK PAINT METAL STRUCTURE  
Ref: AXALTA : alesta ap - the fine Textured  
collection Jet Black RAL 9005 - AE03054900520  
ou INTERPON : D1036 - RAL 9005 Textura CODE  
SN305G




# FACADE RÉPARATEUR AGRÉÉ DÉDIÉ OFFICIAL CERTIFIED REPAIR CENTER FACADE

FACADE VERSION 1 / VERSION 1 FACADE


- VC** VERRE CLAIR PLANIBEL "CLEARVISION" PAR AGC /  
AGC CLEAR GLASS «CLEARVISION» or equivalent
- VN** VERRE NOIR TRANSPARENT /  
TRANSPARENT BLACK GLASS  
Ref: AGC PLANIBEL DARK GREY
- BN** BARDAGE NOIR / BLACK CLADDING  
Ref: ALUCOBOND système de fixation SZ20 pose  
horizontale, finition ALUCOBOND PLUS ANODIZED  
LOOK C34 / ALUCOBOND install system SZ20  
horizontal position, finish ALUCOBOND PLUS  
ANODIZED LOOK C34
- PN** PEINTURE NOIRE POUR ZONE NI  
VISIBLE NI ACCESSIBLE AUX CLIENTS /  
BLACK PAINT WHEN NOT VISIBLE OR ACCESSIBLE FOR  
CLIENTS  
Ref: RAL 9005 NOIR SATINE - BLACK SATIN
- PEN** PEINTURE NOIRE REVETEMENT METALLIQUE /  
BLACK PAINT METAL STRUCTURE  
Ref: AXALTA : alesta ap - the fine Textured collection  
Jet Black RAL 9005 - AE03054900520 ou INTERPON :  
D1036 - RAL 9005 Textura CODE SN305G

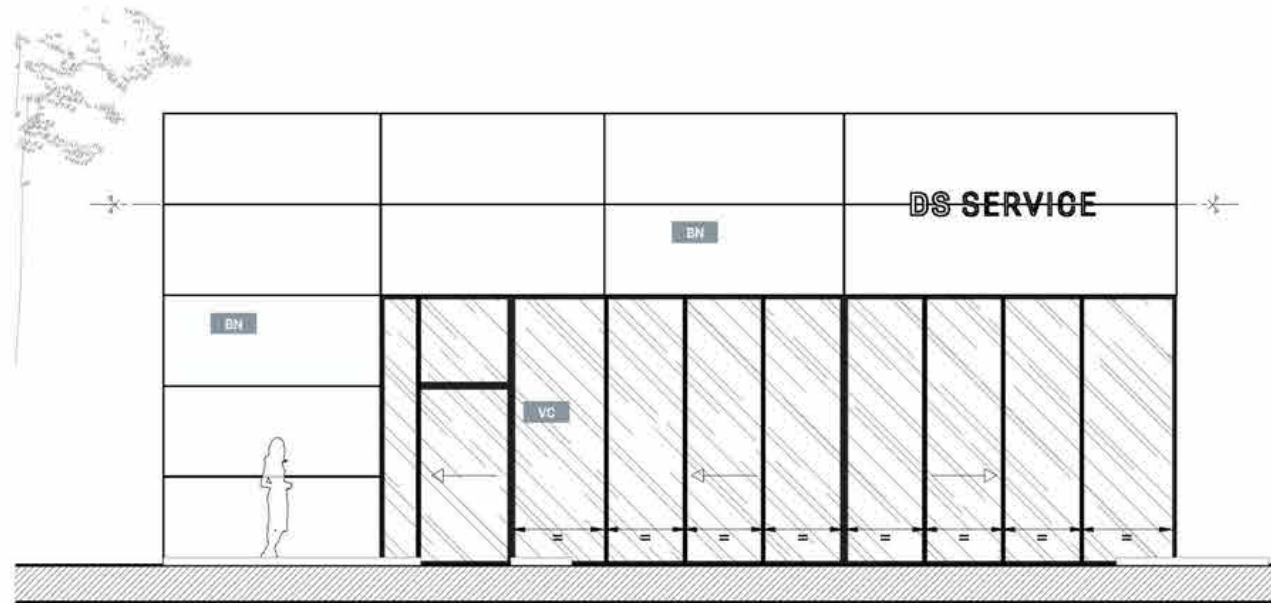


ÉLEVATION FACE / FRONT ELEVATION

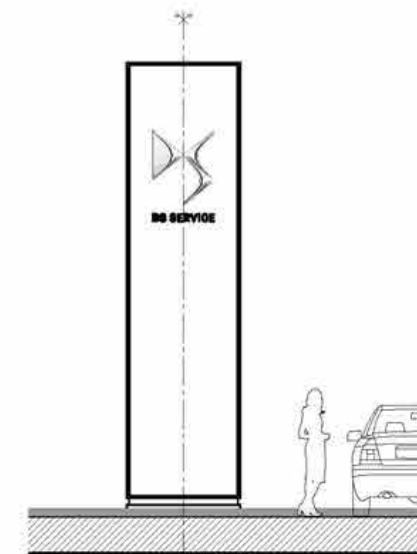



ÉLEVATION COTÉ / SIDE ELEVATION

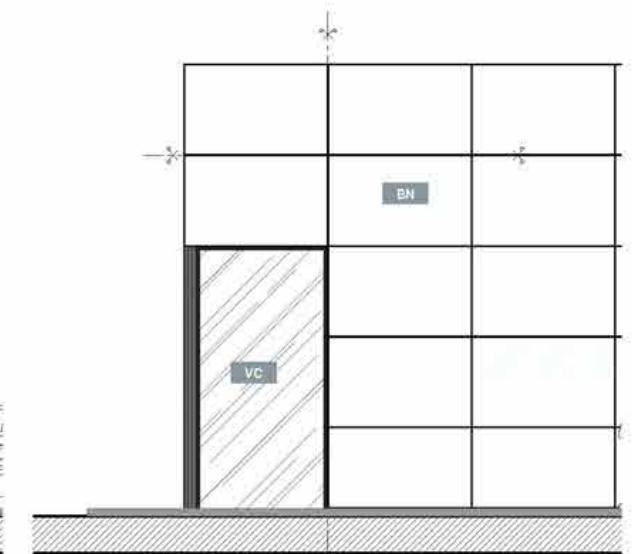

DS SERVICE

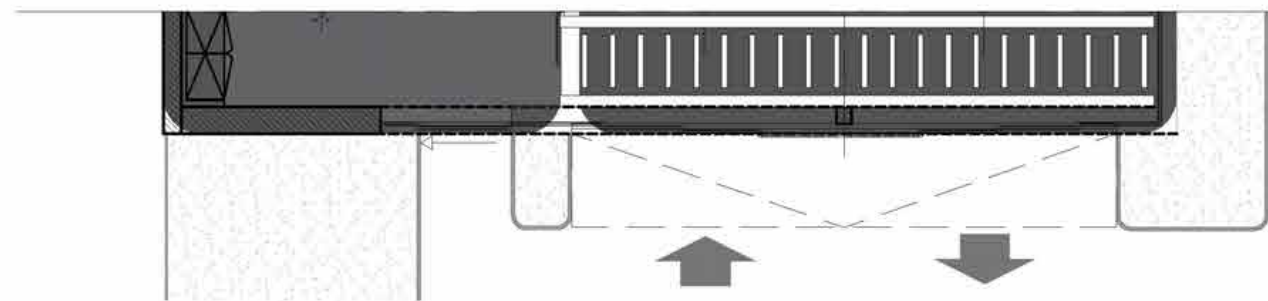

PLAN / LAYOUT

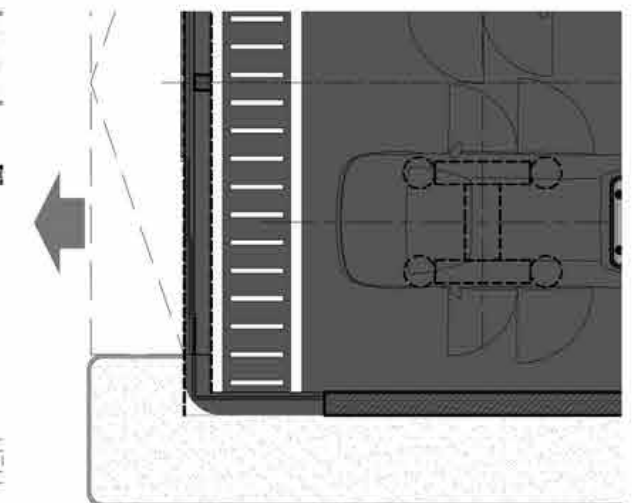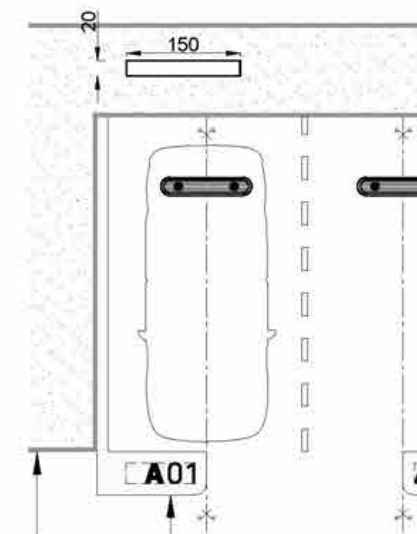



# FAÇADE RÉPARATEUR AGRÉÉ DÉDIÉ OFFICIAL CERTIFIED REPAIR CENTER FACADE

PERSPECTIVE VERSION 2 / VERSION 2 VIEW



**VC** VERRE CLAIR PLANIBEL "CLEARVISION" PAR AGC /  
AGC CLEAR GLASS «CLEARVISION» or equivalent

**VN** VERRE NOIR TRANSPARENT /  
TRANSPARENT BLACK GLASS  
Ref: AGC PLANIBEL DARK GREY

**BN** BARDAGE NOIR / BLACK CLADDING  
Ref: ALUCOBOND système de fixation SZ20 pose  
horizontale, finition ALUCOBOND PLUS ANODIZED  
LOOK C34 / ALUCOBOND install system SZ20  
horizontal position, finish ALUCOBOND PLUS  
ANODIZED LOOK C34

**PN** PEINTURE NOIRE POUR ZONE NI  
VISIBLE NI ACCESSIBLE AUX CLIENTS /  
BLACK PAINT WHEN NOT VISIBLE OR ACCESSIBLE  
FOR CLIENTS  
Ref: RAL 9005 NOIR SATINE - BLACK SATIN

**PEN** PEINTURE NOIRE REVETEMENT METALLIQUE /  
BLACK PAINT METAL STRUCTURE  
Ref: AXALTA : alesta ap - the fine Textured  
collection Jet Black RAL 9005 - AE03054900520  
ou INTERPON : D1036 - RAL 9005 Textura CODE  
SN305G



# FAÇADE RÉPARATEUR AGRÉÉ DÉDIÉ OFFICIAL CERTIFIED REPAIR CENTER FACADE

FAÇADE VERSION 2 / VERSION 2 FACADE

- VC


VERRE CLAIR PLANIBEL "CLEARVISION" PAR AGC /  
 AGC CLEAR GLASS «CLEARVISION» or equivalent
- VN

VERRE NOIR TRANSPARENT /  
 TRANSPARENT BLACK GLASS  
 Ref: AGC PLANIBEL DARK GREY
- BN


BARDAGE NOIR / BLACK CLADDING  
 Ref: ALUCOBOND système de fixation SZ20 pose horizontale, finition ALUCOBOND PLUS ANODIZED LOOK C34 / ALUCOBOND install system SZ20 horizontal position, finish ALUCOBOND PLUS ANODIZED LOOK C34
- PN

PEINTURE NOIRE POUR ZONE NI  
 VISIBLE NI ACCESSIBLE AUX CLIENTS /  
 BLACK PAINT WHEN NOT VISIBLE OR ACCESSIBLE FOR CLIENTS  
 Ref: RAL 9005 NOIR SATINE - BLACK SATIN
- PEN



PEINTURE NOIRE REVETEMENT METALLIQUE /  
 BLACK PAINT METAL STRUCTURE  
 Ref: AXALTA : alesta ap - the fine Textured collection Jet Black RAL 9005 - AE03054900520 ou INTERPON : D1036 - RAL 9005 Textura CODE SN305G

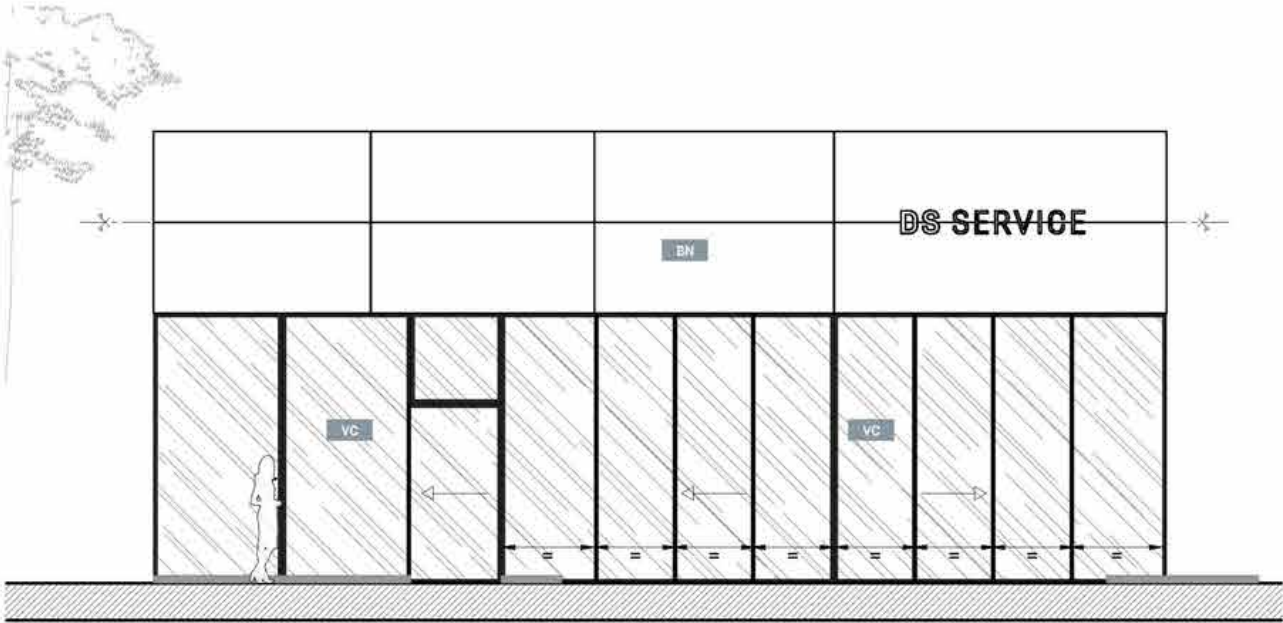



ÉLEVATION FACE / FRONT ELEVATION

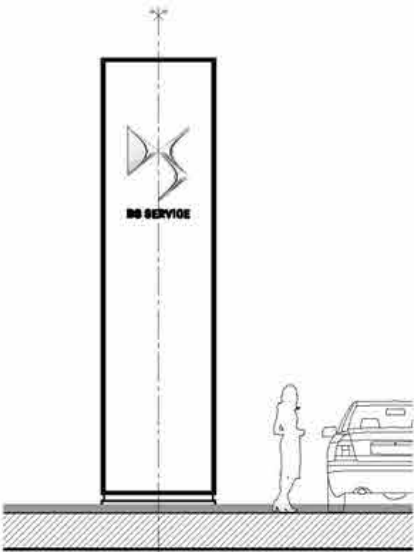

ÉLEVATION COTÉ / SIDE ELEVATION

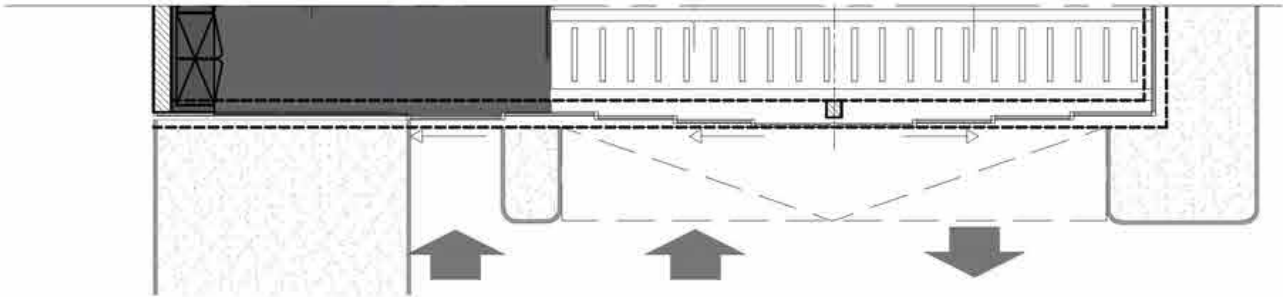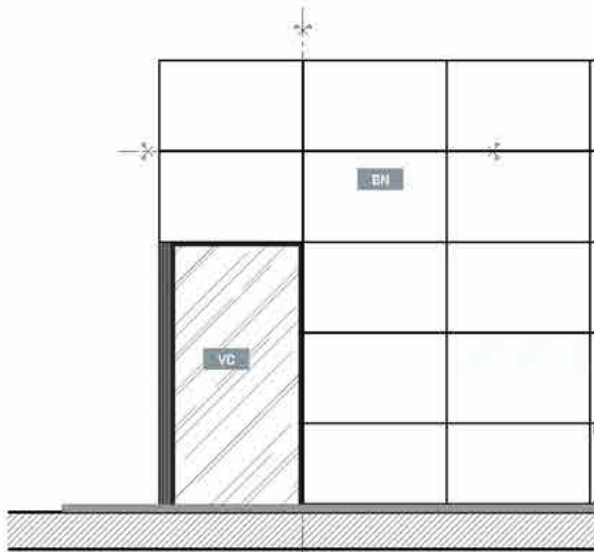

PLAN / LAYOUT

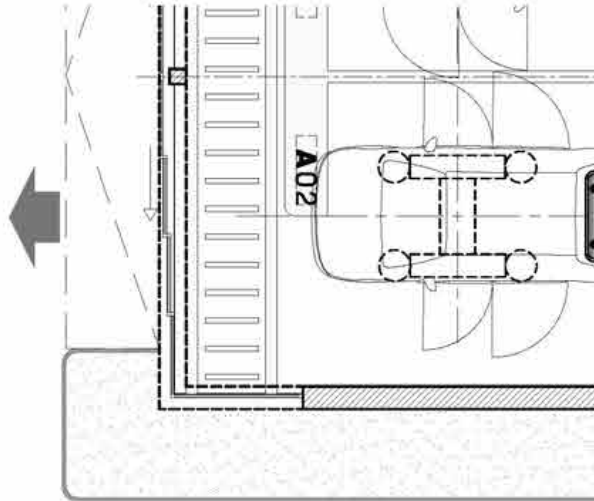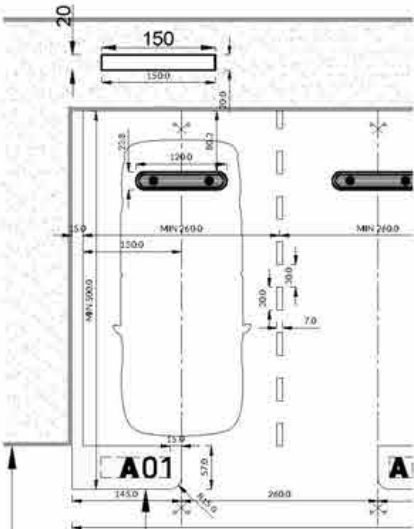



# FAÇADE RÉPARATEUR AGRÉÉ DÉDIÉ OFFICIAL CERTIFIED REPAIR CENTER FACADE

PERSPECTIVE VERSION 3 / VERSION 3 VIEW



**VC** VERRE CLAIR PLANIBEL "CLEARVISION" PAR AGC /  
AGC CLEAR GLASS «CLEARVISION» or equivalent

**VN** VERRE NOIR TRANSPARENT /  
TRANSPARENT BLACK GLASS  
Ref: AGC PLANIBEL DARK GREY

**BN** BARDAGE NOIR / BLACK CLADDING  
Ref: ALUCOBOND système de fixation SZ20 pose  
horizontale, finition ALUCOBOND PLUS ANODIZED  
LOOK C34 / ALUCOBOND install system SZ20  
horizontal position, finish ALUCOBOND PLUS  
ANODIZED LOOK C34

**PN** PEINTURE NOIRE POUR ZONE NI  
VISIBLE NI ACCESSIBLE AUX CLIENTS /  
BLACK PAINT WHEN NOT VISIBLE OR ACCESSIBLE  
FOR CLIENTS  
Ref: RAL 9005 NOIR SATINE - BLACK SATIN

**PEN** PEINTURE NOIRE REVETEMENT METALLIQUE /  
BLACK PAINT METAL STRUCTURE  
Ref: AXALTA : alesta ap - the fine Textured  
collection Jet Black RAL 9005 - AE03054900520  
ou INTERPON : D1036 - RAL 9005 Textura CODE  
SN305G



**FAÇADE RÉPARATEUR AGRÉÉ DÉDIÉ**  
*OFFICIAL CERTIFIED REPAIR CENTER FACADE*

FAÇADE VERSION 3 / VERSION 3 FAÇADE







**VC** VERRE CLAIR PLANIBEL "CLEARVISION" PAR AGC /  
AGC CLEAR GLASS «CLEARVISION» or equivalent

**VN** **VERRE NOIR TRANSPARENT /**  
*TRANSPARENT BLACK GLASS*  
Ref: AGC PIANIBEL DARK GREY

**BARDAGE NOIR / BLACK CLADDING**  
 Ref: ALUCOBOND système de fixation SZ20 pose  
 horizontale, finition ALUCOBOND PLUS ANODIZED  
 LOOK C34 / ALUCOBOND install system SZ20  
 horizontal position, finish ALUCOBOND PLUS  
 ANODIZED LOOK C34

**PN** **PEINTURE NOIRE POUR ZONE NI**  
**VISIBLE NI ACCESSIBLE AUX CLIENTS /**  
**BLACK PAINT WHEN NOT VISIBLE OR ACCESSIBLE FOR**  
**CLIENTS**  
Ref: RAL 9005 NOIR SATINE - BLACK SATIN

**PEN** **PEINTURE NOIRE REVETEMENT METALLIQUE /**  
**BLACK PAINT METAL STRUCTURE**  
Ref: AXALTA : alesta ap - the fine Textured collection  
Jet Black RAL 9005 - AE03054900520 ou INTERPON :  
D1036 - RAL 9005 Textura CODE SN305G

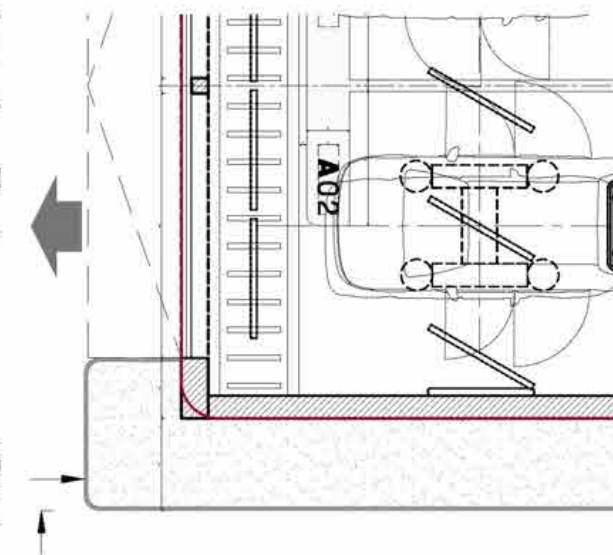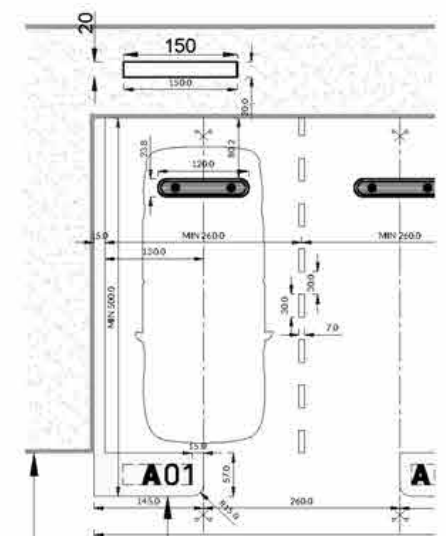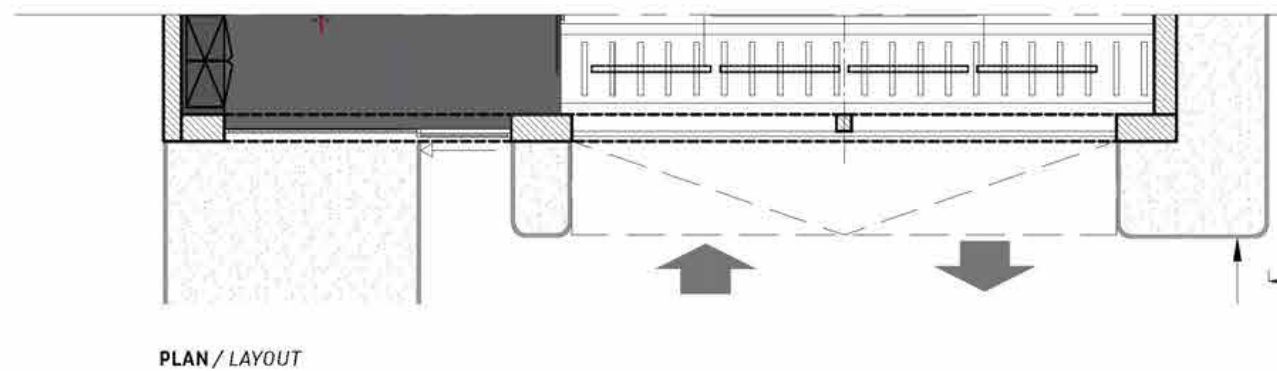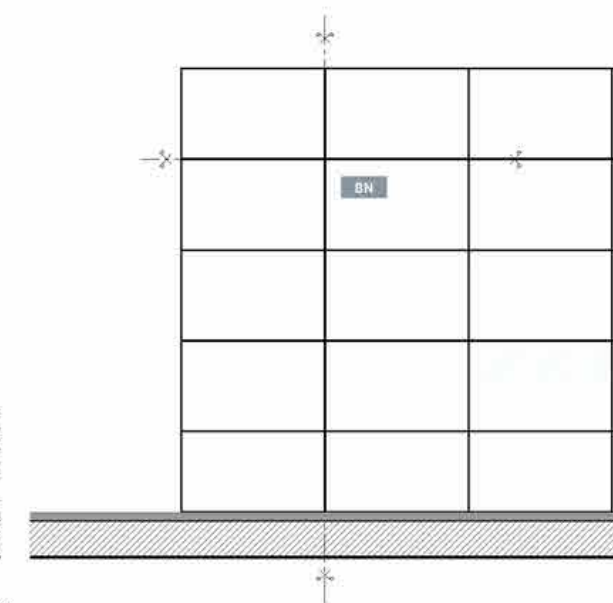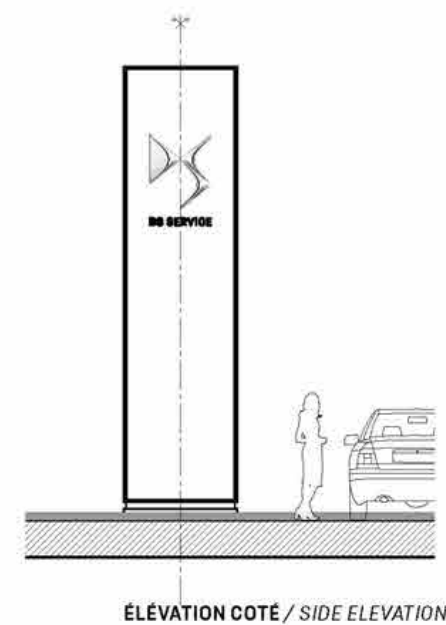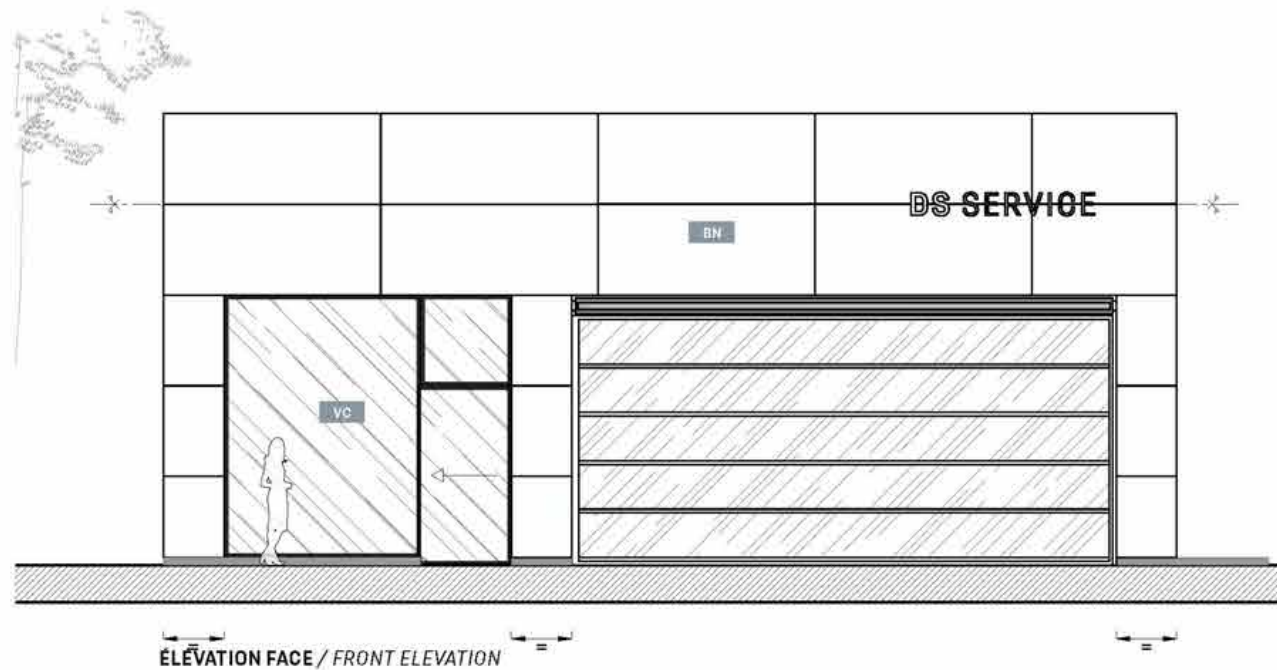



# COMPOSANTS SIGNALÉTIQUE

## SIGNAGE COMPONENTS

TOTEM SUR RUE / STREET SIDE TOTEM




**VC** VERRE CLAIR PLANIBEL "CLEARVISION" PAR AGC /  
AGC CLEAR GLASS «CLEARVISION» or equivalent

**VN** VERRE NOIR TRANSPARENT /  
TRANSPARENT BLACK GLASS  
Ref: AGC PLANIBEL DARK GREY

**BN** BARDAGE NOIR / BLACK CLADDING  
Ref: ALUCOBOND système de fixation SZ20 pose  
horizontale, finition ALUCOBOND PLUS ANODIZED  
LOOK C34 / ALUCOBOND install system SZ20  
horizontal position, finish ALUCOBOND PLUS  
ANODIZED LOOK C34

**PN** PEINTURE NOIRE POUR ZONE NI  
VISIBLE NI ACCESSIBLE AUX CLIENTS /  
BLACK PAINT WHEN NOT VISIBLE OR ACCESSIBLE FOR  
CLIENTS  
Ref: RAL 9005 NOIR SATINE - BLACK SATIN

**PEN** PEINTURE NOIRE REVETEMENT METALLIQUE /  
BLACK PAINT METAL STRUCTURE  
Ref: AXALTA : alesta ap - the fine Textured collection  
Jet Black RAL 9005 - AE03054900520 ou INTERPON :  
D1036 - RAL 9005 Textura CODE SN305G

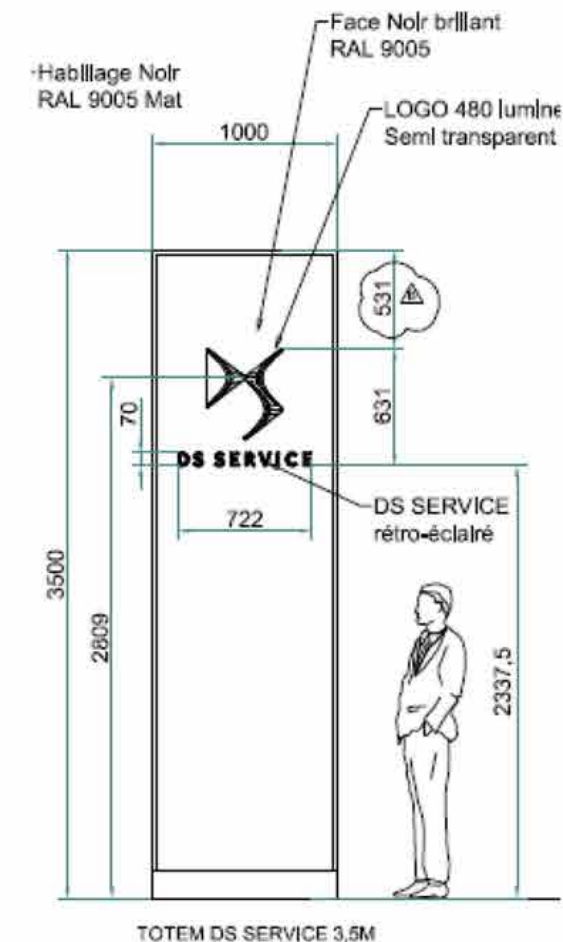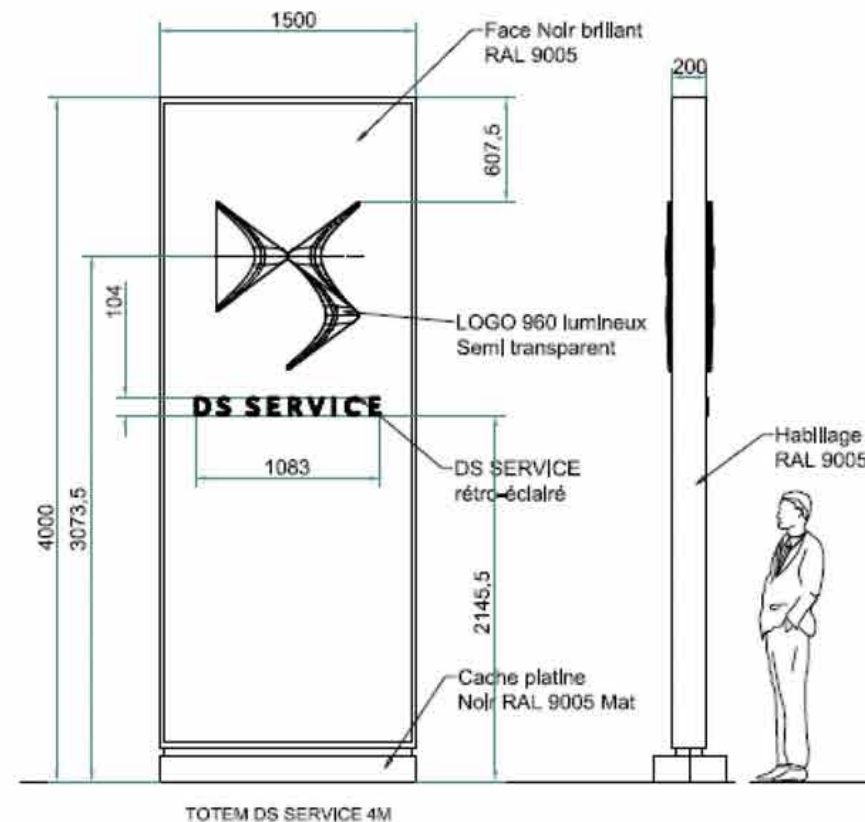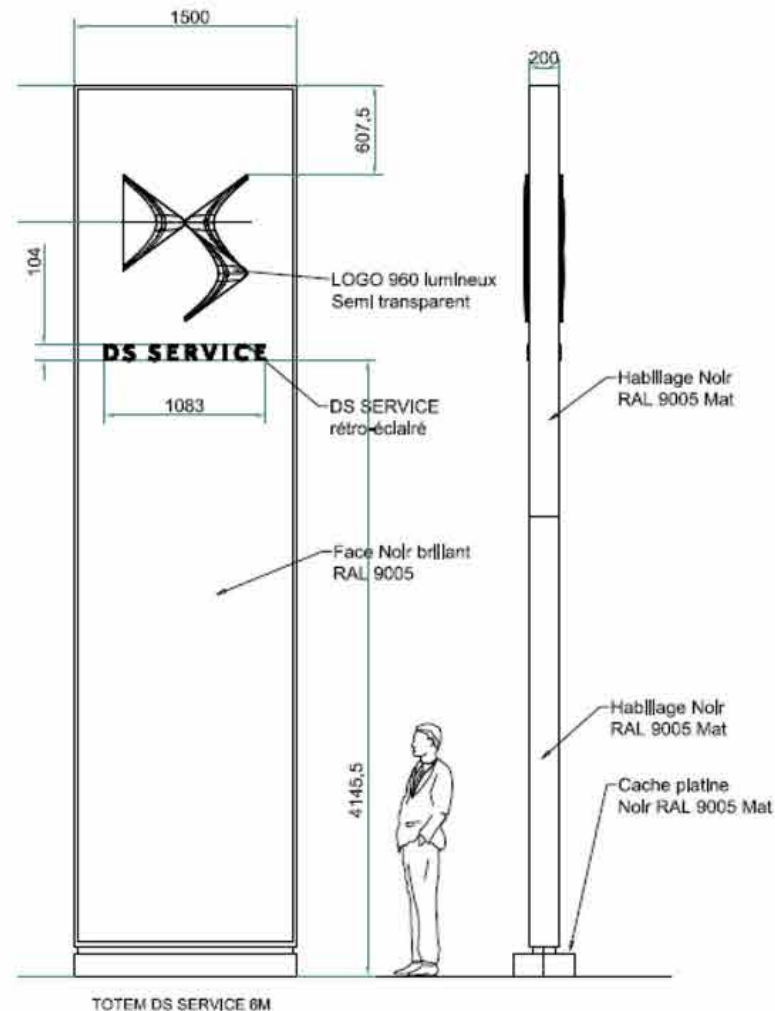

# COMPOSANTS SIGNALÉTIQUE

## SIGNAGE COMPONENTS

LOGO DS SERVICE / DS SERVICE LOGO




**VC** VERRE CLAIR PLANIBEL "CLEARVISION" PAR AGC /  
AGC CLEAR GLASS «CLEARVISION» or equivalent

**VN** VERRE NOIR TRANSPARENT /  
TRANSPARENT BLACK GLASS  
Ref: AGC PLANIBEL DARK GREY

**BN** BARDAGE NOIR / BLACK CLADDING  
Ref: ALUCOBOND système de fixation SZ20 pose  
horizontale, finition ALUCOBOND PLUS ANODIZED  
LOOK C34 / ALUCOBOND install system SZ20  
horizontal position, finish ALUCOBOND PLUS  
ANODIZED LOOK C34

**PN** PEINTURE NOIRE POUR ZONE NI  
VISIBLE NI ACCESSIBLE AUX CLIENTS /  
BLACK PAINT WHEN NOT VISIBLE OR ACCESSIBLE FOR  
CLIENTS  
Ref: RAL 9005 NOIR SATINE - BLACK SATIN

**PEN** PEINTURE NOIRE REVETEMENT METALLIQUE /  
BLACK PAINT METAL STRUCTURE  
Ref: AXALTA : alesta ap - the fine Textured collection  
Jet Black RAL 9005 - AE03054900520 ou INTERPON :  
D1036 - RAL 9005 Textura CODE SN305G

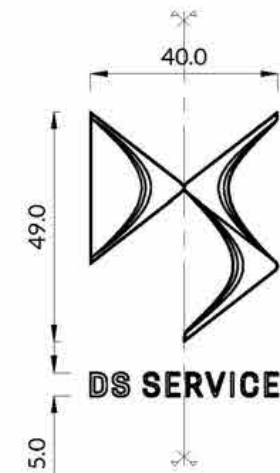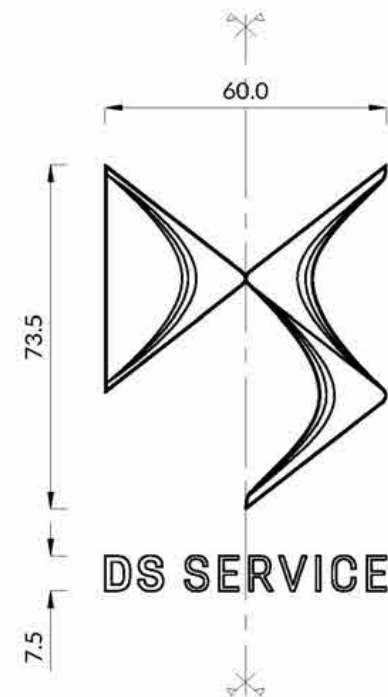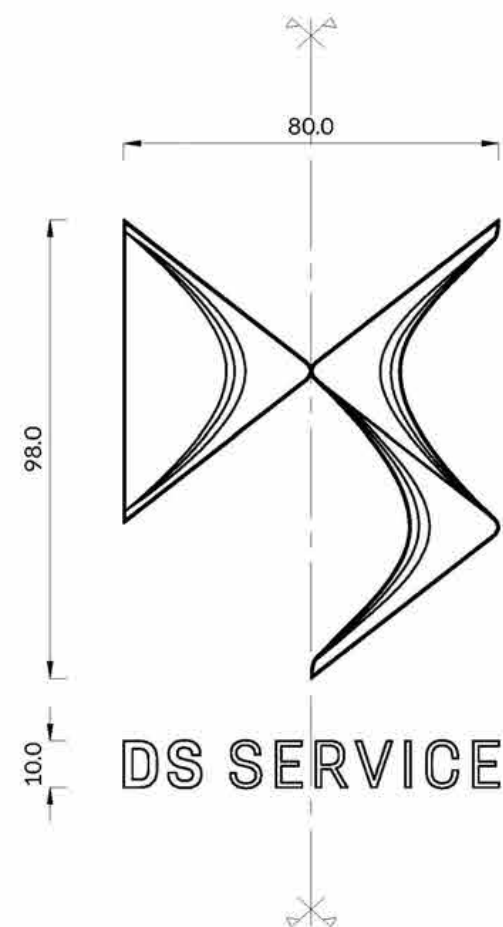



07

MOBILILIERS

## MOBILIERS FURNITURE

### TOTEM JANTES / ALLOY WHEEL TOTEM\*

Pièce maitresse du concept, le totem porte à lui seul l'ensemble des valeurs d'exigence et de raffinement de DS Automobiles.

*The totem is the masterpiece that expresses the highest level of refinement and elegance of DS Automobiles.*



**TOTEM JANTES / ALLOY WHEEL TOTEM**  
Ref: C&T.AWT

**\*CE MOBILIER DOIT ÊTRE COMMANDÉ  
AUPRÈS DU FOURNISSEUR OFFICIEL DS AUTOMOBILES.  
THIS FURNITURE MUST BE ORDERED  
FROM THE OFFICIAL DS SUPPLIER.**

**MOT** MOTIF BRUN FONCÉ À PAILLETES MAT /  
DARK BROWN GLITTER MATTE PATTERN

**PEN** PEINTURE EPOXY NOIRE MICROBILLÉE /  
BLACK MICROBEAD COATING  
Ref: AXALTA, Alesta AP The Fine Texture Collection  
RAL 9005 AE030554900520  
or INTERPON, RAL 9005 Textura SN305G

**LN** LAQUE NOIRE MICROBILLÉE HAUTE RESISTANCE /  
HIGH RESISTANCE MICROBEAD BLACK LACQUER  
Ref: RAL 9005 or equivalent

**LD** LAQUE BEIGE MICROBILLÉE HAUTE RESISTANCE /  
HIGH RESISTANCE MICROBEAD BEIGE LACQUER  
Ref: Chromatic gris petit cheval CH11154 or equivalent

**SCB** SIMILI CUIR BEIGE / BEIGE FAUX LEATHER  
Ref: Cotting Group ginkgo mastic013 32013 or  
equivalent

**CGA** CUIR GRIS ANTHRACITE / ANTHRACITE GREY LEATHER  
Ref: to be determined depending on local availability

**SM** STRATIFIÉ MIROIR / MIRROR LAMINATE  
Ref: POLYREY, Alu Brillant 106 or equivalent

**PLG** PLEXIGLAS / PLEXIGLAS

**V** VERRE / GLASS

**VN** VERRE NOIR / BLACK GLASS

**DP** DIFFUSEUR DE PARFUM / FRAGRANCE DIFFUSER

**SN** STRATIFIÉ NOIR / BLACK LAMINATE  
Ref: Egger U999 PM or equivalent

**PREVOIR UNE ALIMENTATION ÉLECTRIQUE SELON  
LA PROGRAMMATION DU MEUBLE/ ELECTRICAL  
SUPPLY REQUIRED DEPENDING ON FURNITURE  
SPECIFICATIONS**



MOBILIERS  
FURNITURE

TOTEM JANTES / ALLOY WHEEL TOTEM

- MOT

MOTIF BRUN FONCÉ À PAILLETES MAT /  
DARK BROWN GLITTER MATTE PATTERN
- PEN

PEINTURE EPOXY NOIRE MICROBILLÉE /  
BLACK MICROBEAD COATING  
Ref: AXALTA, Alesta AP The Fine Texture Collection  
RAL 9005 AE030554900520  
or INTERPON, RAL 9005 Textura SN305G
- LN

LAQUE NOIRE MICROBILLÉE HAUTE RESISTANCE /  
HIGH RESISTANCE MICROBEAD BLACK LACQUER  
Ref: RAL 9005 or equivalent
- LB

LAQUE BEIGE MICROBILLÉE HAUTE RESISTANCE /  
HIGH RESISTANCE MICROBEAD BEIGE LACQUER  
Ref: Chromatic gris petit cheval CH1 1154 or equivalent
- SCB

SIMILI CUIR BEIGE / BEIGE FAUX LEATHER  
Ref: Cotting Group ginkgo mastic013 32013 or  
equivalent
- CGA

CUIR GRIS ANTHRACITE / ANTHRACITE GREY LEATHER  
Ref: to be determined depending on local availability
- SM

STRATIFIÉ MIROIR / MIRROR LAMINATE  
Ref: POLYREY, Alu Brillant 106 or equivalent
- PLQ

PLEXIGLAS / PLEXIGLAS
- V

VERRE / GLASS
- VH

VERRE NOIR / BLACK GLASS
- DP



DIFFUSEUR DE PARFUM / FRAGRANCE DIFFUSER
- SN

STRATIFIÉ NOIR / BLACK LAMINATE  
Ref: Egger U999 PM or equivalent

 PREVOIR UNE ALIMENTATION ÉLECTRIQUE SELON  
LA PROGRAMMATION DU MEUBLE/ ELECTRICAL  
SUPPLY REQUIRED DEPENDING ON FURNITURE  
SPECIFICATIONS

CE MOBILIER DOIT ÊTRE COMMANDÉ  
AUPRÈS DU FOURNISSEUR OFFICIEL DS AUTOMOBILES.  
THIS FURNITURE MUST BE ORDERED FROM THE  
OFFICIAL DS SUPPLIER.

L'ENSEMBLE DES LOGOS D'UNE CONCESSION DOIVENT  
ÊTRE ALIGNÉS ET DE MÊME DIMENSION.  
ALL LOGOS IN CONCESSION ARE TO BE ALIGNED AND  
THE SAME SIZE

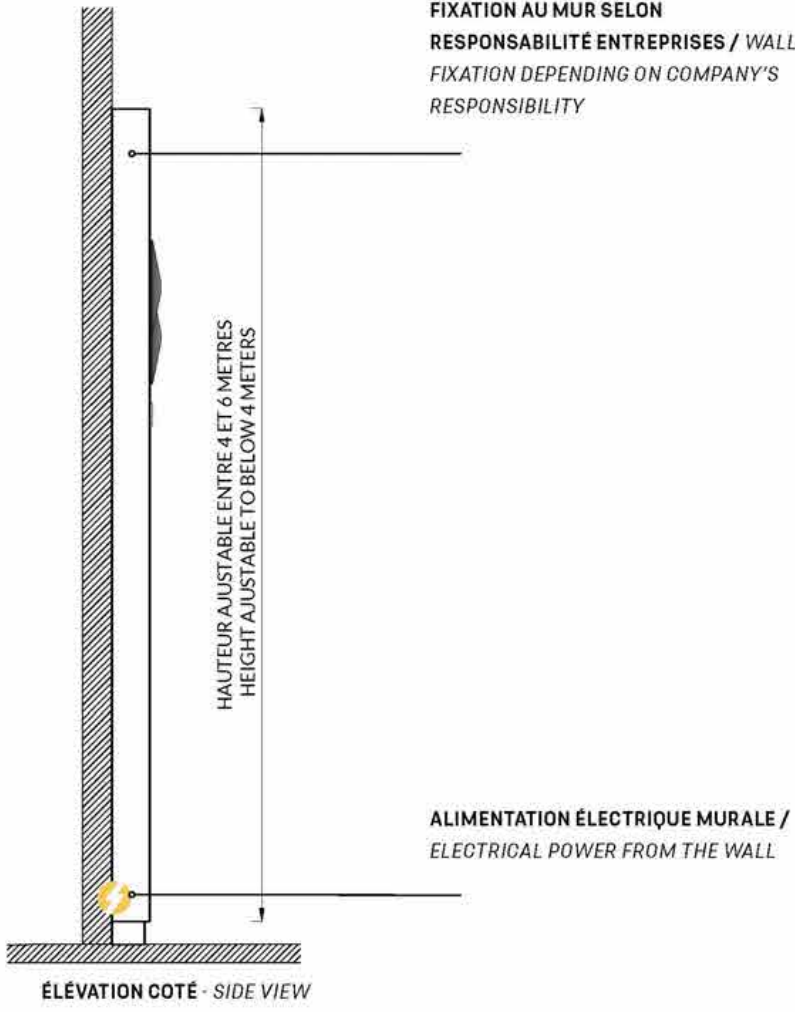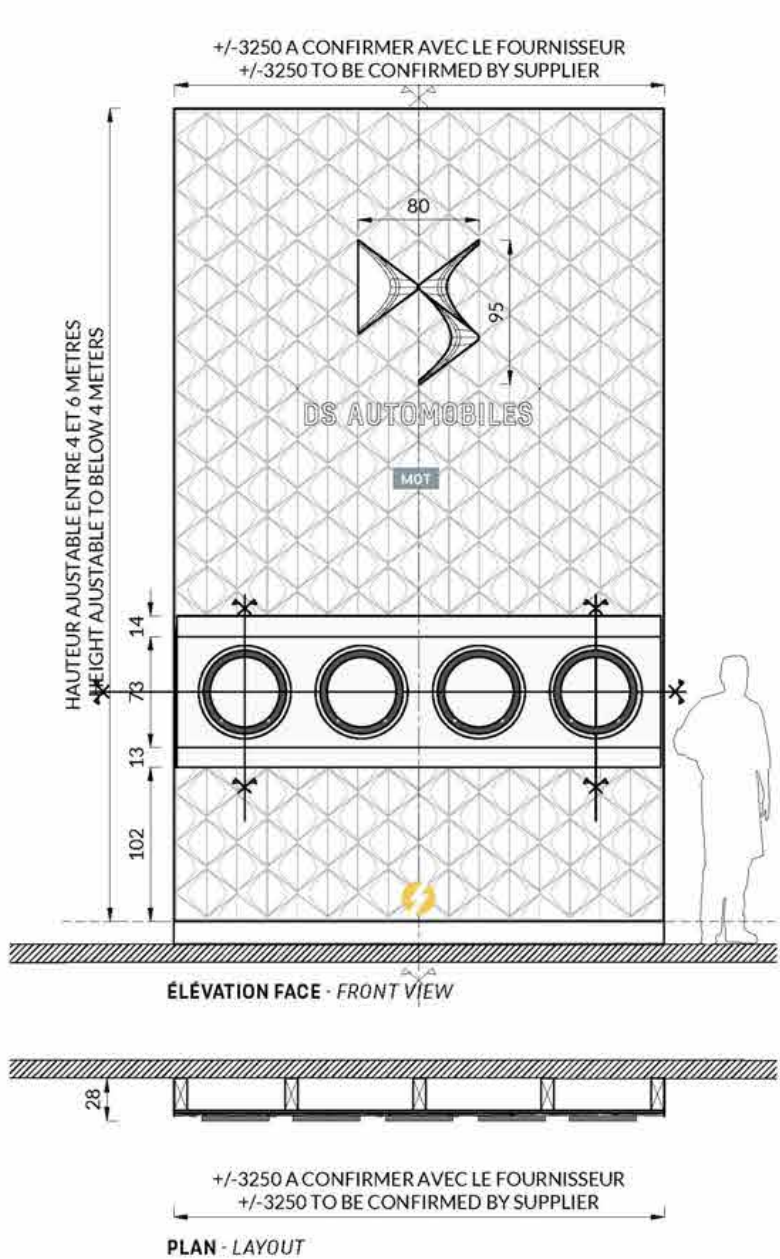


## MOBILIERS FURNITURE

### TOTEM INTÉRIEUR / INTERIOR TOTEM

Pièce maitresse du concept, le totem porte à lui seul l'ensemble des valeurs d'exigence et de raffinement de DS Automobiles.

*The totem is the masterpiece that expresses the highest level of refinement and elegance of DS Automobiles.*

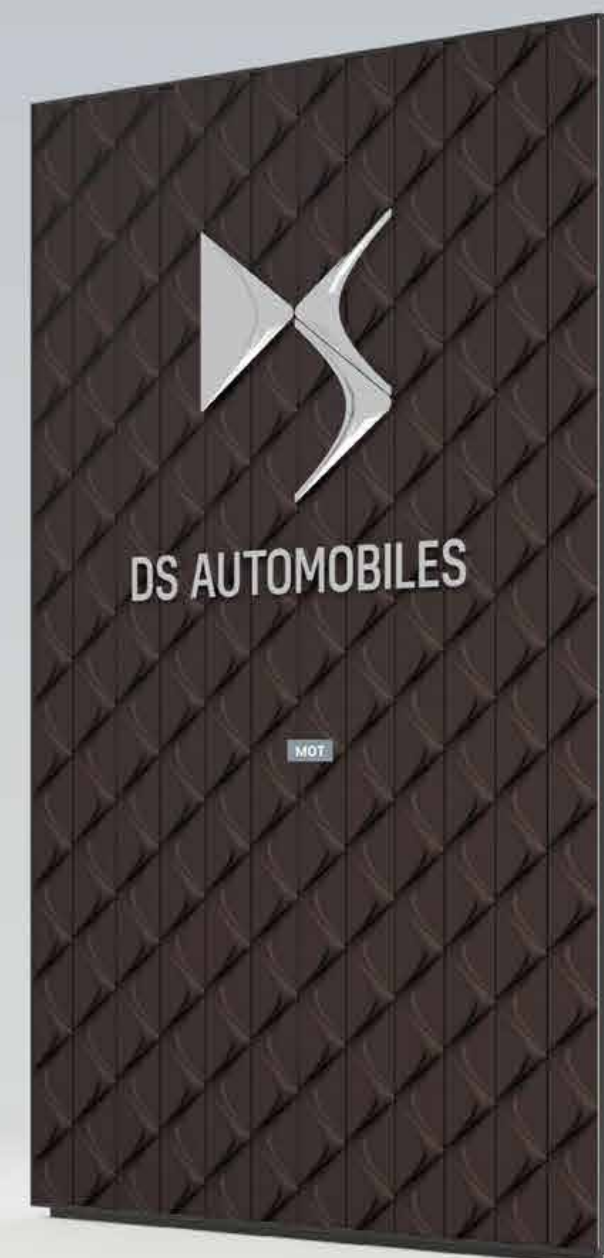

TOTEM INTÉRIEUR / INTERIOR TOTEM

**\*CE MOBILIER DOIT ÊTRE COMMANDÉ  
AUPRÈS DU FOURNISSEUR OFFICIEL DS AUTOMOBILES.  
THIS FURNITURE MUST BE ORDERED  
FROM THE OFFICIAL DS SUPPLIER.**

**MOT** MOTIF BRUN FONCÉ À PAILLETES MAT /  
DARK BROWN GLITTER MATTE PATTERN

**PEN** PEINTURE EPOXY NOIRE MICROBILLÉE /  
BLACK MICROBEAD COATING  
Ref: AXALTA, Alesta AP The Fine Texture Collection  
RAL 9005 AE030554900520  
or INTERPON, RAL 9005 Textura SN305G

**LN** LAQUE NOIRE MICROBILLÉE HAUTE RESISTANCE /  
HIGH RESISTANCE MICROBEAD BLACK LACQUER  
Ref: RAL 9005 or equivalent

**LD** LAQUE BEIGE MICROBILLÉE HAUTE RESISTANCE /  
HIGH RESISTANCE MICROBEAD BEIGE LACQUER  
Ref: Chromatic gris petit cheval CH11154 or equivalent

**SCB** SIMILI CUIR BEIGE / BEIGE FAUX LEATHER  
Ref: Cotting Group ginkgo mastic013 32013 or  
equivalent

**CGA** CUIR GRIS ANTHRACITE / ANTHRACITE GREY LEATHER  
Ref: to be determined depending on local availability

**SM** STRATIFIÉ MIROIR / MIRROR LAMINATE  
Ref: POLYREY, Alu Brillant 106 or equivalent

**PLG** PLEXIGLAS / PLEXIGLAS

**V** VERRE / GLASS

**VN** VERRE NOIR / BLACK GLASS

**DP** DIFFUSEUR DE PARFUM / FRAGRANCE DIFFUSER

**SN** STRATIFIÉ NOIR / BLACK LAMINATE  
Ref: Egger U999 PM or equivalent

**PREVOIR UNE ALIMENTATION ÉLECTRIQUE SELON  
LA PROGRAMMATION DU MEUBLE/ ELECTRICAL  
SUPPLY REQUIRED DEPENDING ON FURNITURE  
SPECIFICATIONS**





# MOBILIERS FURNITURE

## CADRE AVEC VISUEL / FRAME WITH VISUAL

Pour plus de finesse, les cadres ont un angle qui rappellent les miroirs des boutiques de mode.

*Refined item, the frames are bent to recall fashion store mirrors.*



**CADRE AVEC VISUEL**  
**FRAME WITH VISUAL**  
Ref: S&V.F.01

**MOT** MOTIF BRUN FONCÉ À PAILLETES MAT /  
DARK BROWN GLITTER MATTE PATTERN

**PEN** PEINTURE EPOXY NOIRE MICROBILLÉE /  
BLACK MICROBEAD COATING  
Ref: AXALTA, Aiesta AP The Fine Texture Collection  
RAL 9005 AE030554900520  
or INTERPON, RAL 9005 Textura SN305G

**LN** LAQUE NOIRE MICROBILLÉE HAUTE RESISTANCE /  
HIGH RESISTANCE MICROBEAD BLACK LACQUER  
Ref: RAL 9005 or equivalent

**LD** LAQUE BEIGE MICROBILLÉE HAUTE RESISTANCE /  
HIGH RESISTANCE MICROBEAD BEIGE LACQUER  
Ref: Chromatic gris petit cheval CH11154 or equivalent

**SCB** SIMILI CUIR BEIGE / BEIGE FAUX LEATHER  
Ref: Cotting Group ginkgo mastic013 32013 or  
equivalent

**CGA** CUIR GRIS ANTHRACITE / ANTHRACITE GREY LEATHER  
Ref: to be determined depending on local availability

**SM** STRATIFIÉ MIROIR / MIRROR LAMINATE  
Ref: POLYREY, Alu Brillant 106 or equivalent

**PLG** PLEXIGLAS / PLEXIGLAS

**V** VERRE / GLASS

**VN** VERRE NOIR / BLACK GLASS

**DP** DIFFUSEUR DE PARFUM / FRAGRANCE DIFFUSER

**SN** STRATIFIÉ NOIR / BLACK LAMINATE  
Ref: Egger U999 PM or equivalent

**PREVOIR UNE ALIMENTATION ÉLECTRIQUE SELON  
LA PROGRAMMATION DU MEUBLE/ ELECTRICAL  
SUPPLY REQUIRED DEPENDING ON FURNITURE  
SPECIFICATIONS**



MOBILIERS  
FURNITURE

CADRE AVEC VISUEL / FRAME WITH VISUAL

- MGT

MOTIF BRUN FONCÉ À PAILLETES MAT /  
DARK BROWN GLITTER MATTE PATTERN
- PEN

PEINTURE EPOXY NOIRE MICROBILLÉE /  
BLACK MICROBEAD COATING  
Ref: AXALTA, Alestia AP The Fine Texture Collection  
RAL 9005 AE030554900520  
or INTERPON, RAL 9005 Textura SN305G
- LN

LAQUE NOIRE MICROBILLÉE HAUTE RESISTANCE /  
HIGH RESISTANCE MICROBEAD BLACK LACQUER  
Ref: RAL 9005 or equivalent
- LB

LAQUE BEIGE MICROBILLÉE HAUTE RESISTANCE /  
HIGH RESISTANCE MICROBEAD BEIGE LACQUER  
Ref: Chromatic gris petit cheval CH1 1154 or equivalent
- SCB

SIMILI CUIR BEIGE / BEIGE FAUX LEATHER  
Ref: Cotting Group ginkgo mastic013 32013 or  
equivalent
- CGA

CUIR GRIS ANTHRACITE / ANTHRACITE GREY LEATHER  
Ref: to be determined depending on local availability
- SM

STRATIFIÉ MIROIR / MIRROR LAMINATE  
Ref: POLYREY, Alu Brillant 106 or equivalent
- PLG

PLEXIGLAS / PLEXIGLAS
- V

VERRE / GLASS
- VM


VERRE NOIR / BLACK GLASS
- DP

DIFFUSEUR DE PARFUM / FRAGRANCE DIFFUSER
- SN


STRATIFIÉ NOIR / BLACK LAMINATE  
Ref: Egger U999 PM or equivalent
- PREVOIR UNE ALIMENTATION ÉLECTRIQUE SELON  
LA PROGRAMMATION DU MEUBLE/ ELECTRICAL  
SUPPLY REQUIRED DEPENDING ON FURNITURE  
SPECIFICATIONS




VISUAL DETAIL

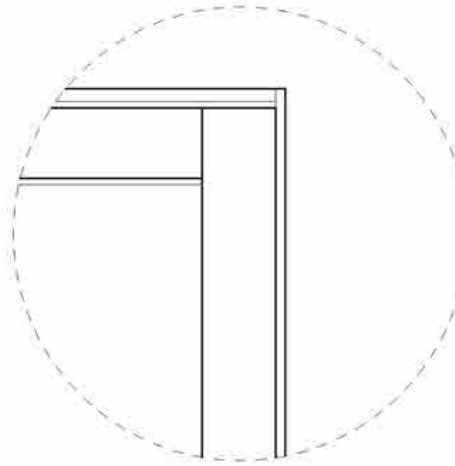


DETAIL 01 - SCALE 1:5

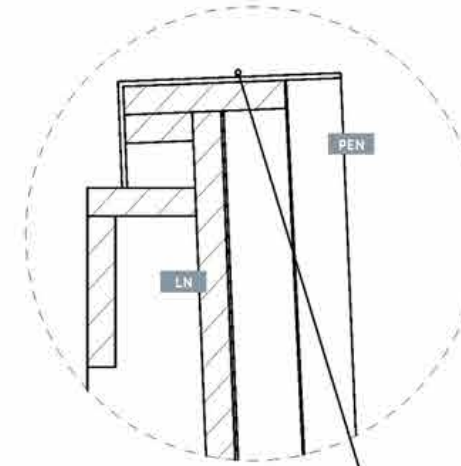


DETAIL 02 - SCALE 1:5

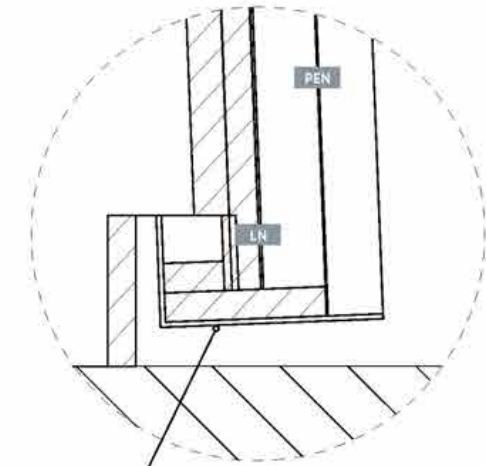


DETAIL 03 - SCALE 1:5

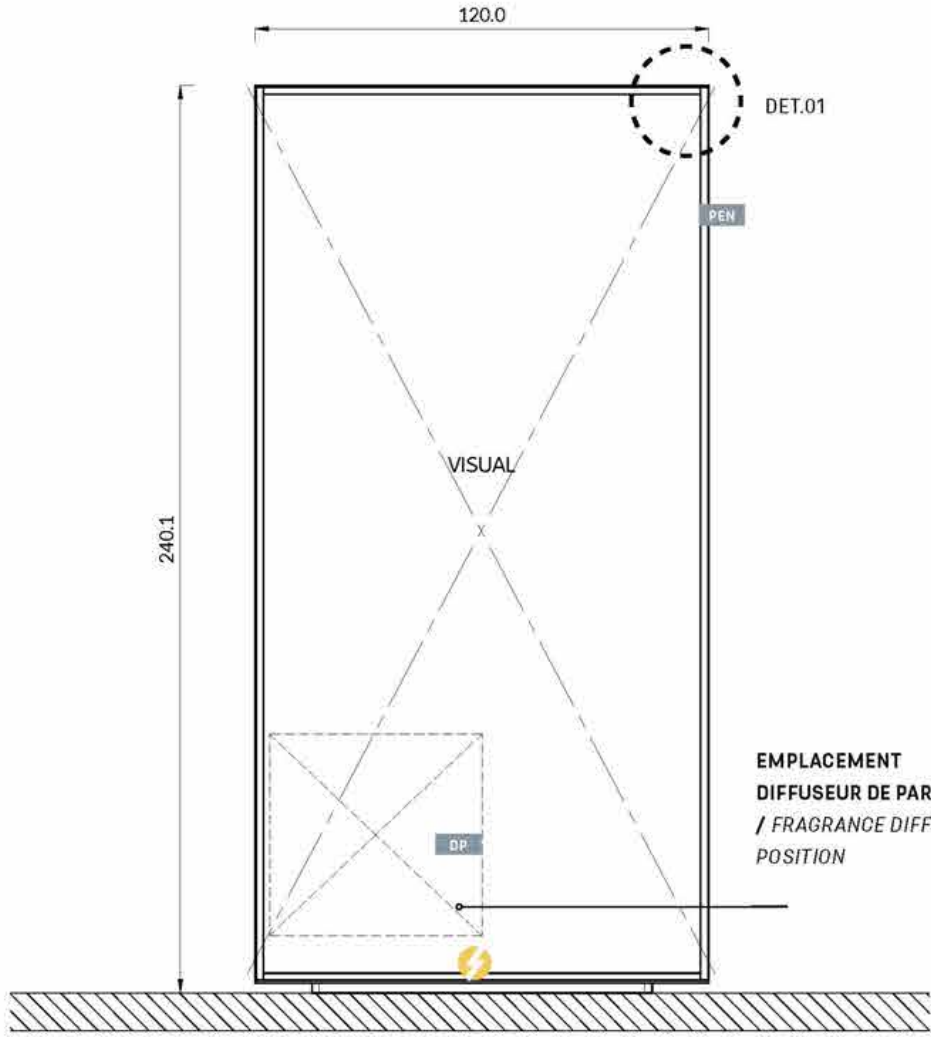

ÉLEVATION FACE - FRONT VIEW

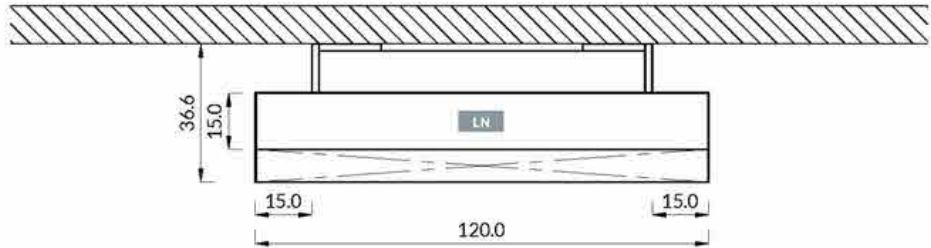

PLAN - LAYOUT

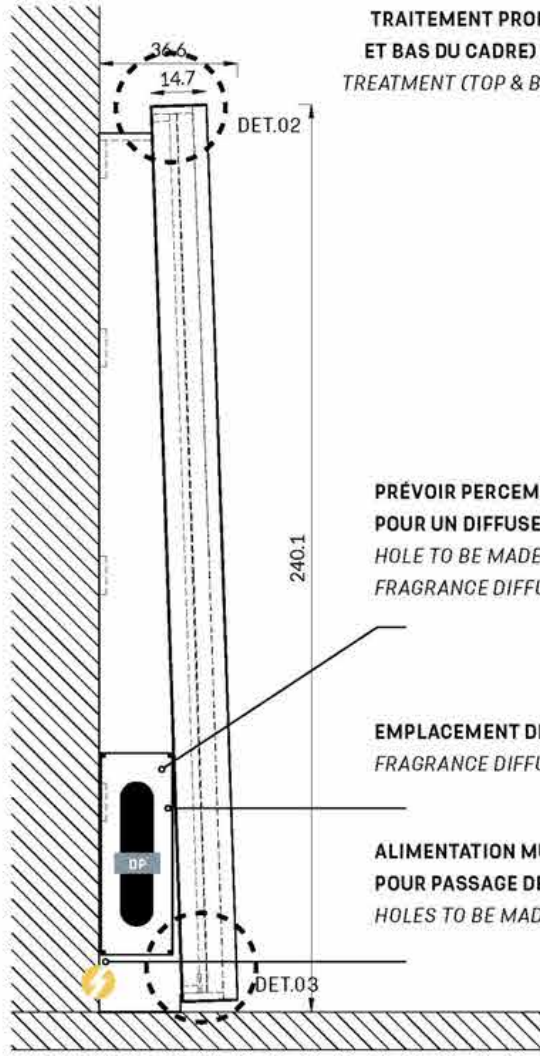

ÉLEVATION COTÉ - SIDE VIEW

- TRAITEMENT PROPRE NOIR (HAUT  
ET BAS DU CADRE) / CLEAN BLACK  
TREATMENT (TOP & BOTTOM OF FRAME)
- PRÉVOIR PERCEMENT POUR GRILLE LATÉRALE  
POUR UN DIFFUSEUR DE PARFUM /  
HOLE TO BE MADE ON SIDE GRID FOR  
FRAGRANCE DIFFUSER
- EMPLACEMENT DIFFUSEUR DE PARFUM /  
FRAGRANCE DIFFUSER POSITION
- ALIMENTATION MURALE: PERCEMENT À PRÉVOIR  
POUR PASSAGE DE CÂBLES / WALL POWER:  
HOLES TO BE MADE FOR ELECTRIC WIRES

NB: L'ÉCRAN EST OBLIGATOIRE. LE MEUBLE EST  
OPTIONNEL.  
NB: THE SCREEN IS MANDATORY. THE FURNITURE IS  
OPTIONAL.

MOBILIERS  
FURNITURE

CADRE AVEC ÉCRAN / FRAME WITH SCREEN

Pour plus de finesse, les cadres ont un angle qui rappellent les miroirs des boutiques de mode.

*Refined item, the frames are bent to recall fashion store mirrors.*



CADRE AVEC ÉCRAN  
FRAME WITH SCREEN  
Ref: S&V.F.02

- MOT:** MOTIF BRUN FONCÉ À PAILLETES MAT /  
DARK BROWN GLITTER MATTE PATTERN
- PEN:** PEINTURE EPOXY NOIRE MICROBILLÉE /  
BLACK MICROBEAD COATING  
Ref: AXALTA, Alestia AP The Fine Texture Collection  
RAL 9005 AE030554900520  
or INTERPON, RAL 9005 Textura SN305G

- LN:** LAQUE NOIRE MICROBILLÉE HAUTE RESISTANCE /  
HIGH RESISTANCE MICROBEAD BLACK LACQUER  
Ref: RAL 9005 or equivalent
- LD:** LAQUE BEIGE MICROBILLÉE HAUTE RESISTANCE /  
HIGH RESISTANCE MICROBEAD BEIGE LACQUER  
Ref: Chromatic gris petit cheval CH11154 or equivalent

- SCB:** SIMILI CUIR BEIGE / BEIGE FAUX LEATHER  
Ref: Cotting Group ginkgo mastic013 32013 or  
equivalent
- CGA:** CUIR GRIS ANTHRACITE / ANTHRACITE GREY LEATHER  
Ref: to be determined depending on local availability
- SM:** STRATIFIÉ MIROIR / MIRROR LAMINATE  
Ref: POLYREY, Alu Brillant 106 or equivalent

- PLG:** PLEXIGLAS / PLEXIGLAS
- V:** VERRE / GLASS
- VN:** VERRE NOIR / BLACK GLASS
- DP:** DIFFUSEUR DE PARFUM / FRAGRANCE DIFFUSER
- SN:** STRATIFIÉ NOIR / BLACK LAMINATE  
Ref: Egger U999 PM or equivalent

**PREVOIR UNE ALIMENTATION ÉLECTRIQUE SELON  
LA PROGRAMMATION DU MEUBLE/ ELECTRICAL  
SUPPLY REQUIRED DEPENDING ON FURNITURE  
SPECIFICATIONS**



MOBILIERS  
FURNITURE

CADRE AVEC ÉCRAN / FRAME WITH SCREEN

- MGT

**MOTIF BRUN FONCÉ À PAILLETES MAT /**  
DARK BROWN GLITTER MATTE PATTERN
- PEN

**PEINTURE EPOXY NOIRE MICROBILLÉE /**  
BLACK MICROBEAD COATING  
Ref: AXALTA, Alestia AP The Fine Texture Collection  
RAL 9005 AE030554900520  
or INTERPON, RAL 9005 Textura SN305G
- LN

**LAQUE NOIRE MICROBILLÉE HAUTE RESISTANCE /**  
HIGH RESISTANCE MICROBEAD BLACK LACQUER  
Ref: RAL 9005 or equivalent
- LB

**LAQUE BEIGE MICROBILLÉE HAUTE RESISTANCE /**  
HIGH RESISTANCE MICROBEAD BEIGE LACQUER  
Ref: Chromatic gris petit cheval CH1 1154 or equivalent
- SCB

**SIMILI CUIR BEIGE / BEIGE FAUX LEATHER**  
Ref: Cotting Group ginkgo mastic013 32013 or  
equivalent
- CGA

**CUIR GRIS ANTHRACITE / ANTHRACITE GREY LEATHER**  
Ref: to be determined depending on local availability
- SM

**STRATIFIÉ MIROIR / MIRROR LAMINATE**  
Ref: POLYREY, Alu Brillant 106 or equivalent
- PLQ

**PLEXIGLAS / PLEXIGLAS**
- V


**VERRE / GLASS**
- VM

**VERRE NOIR / BLACK GLASS**
- DP


**DIFFUSEUR DE PARFUM / FRAGRANCE DIFFUSER**
- SN

**STRATIFIÉ NOIR / BLACK LAMINATE**  
Ref: Egger U999 PM or equivalent
- 


**PREVOIR UNE ALIMENTATION ÉLECTRIQUE SELON**  
LA PROGRAMMATION DU MEUBLE/ ELECTRICAL  
SUPPLY REQUIRED DEPENDING ON FURNITURE  
SPECIFICATIONS

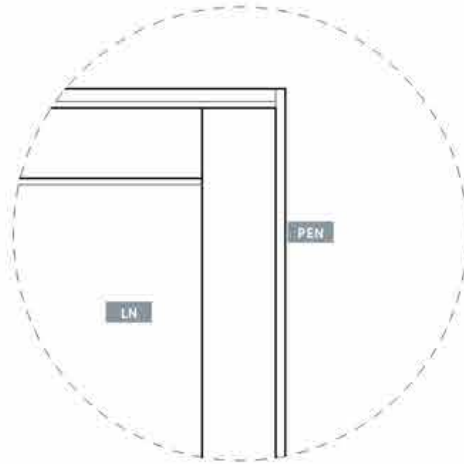


DETAIL 01 - SCALE 1:5

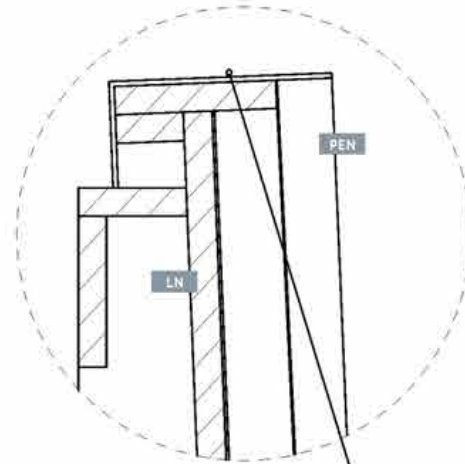

DETAIL 02 - SCALE 1:5

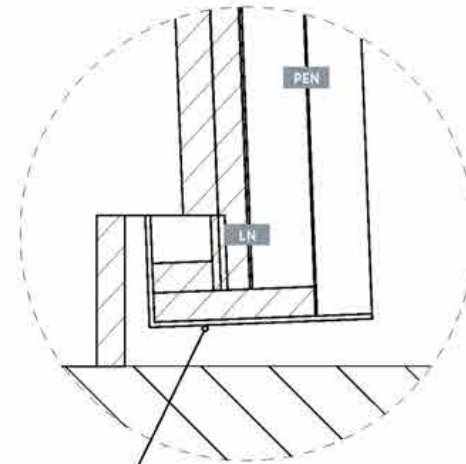

DETAIL 03 - SCALE 1:5

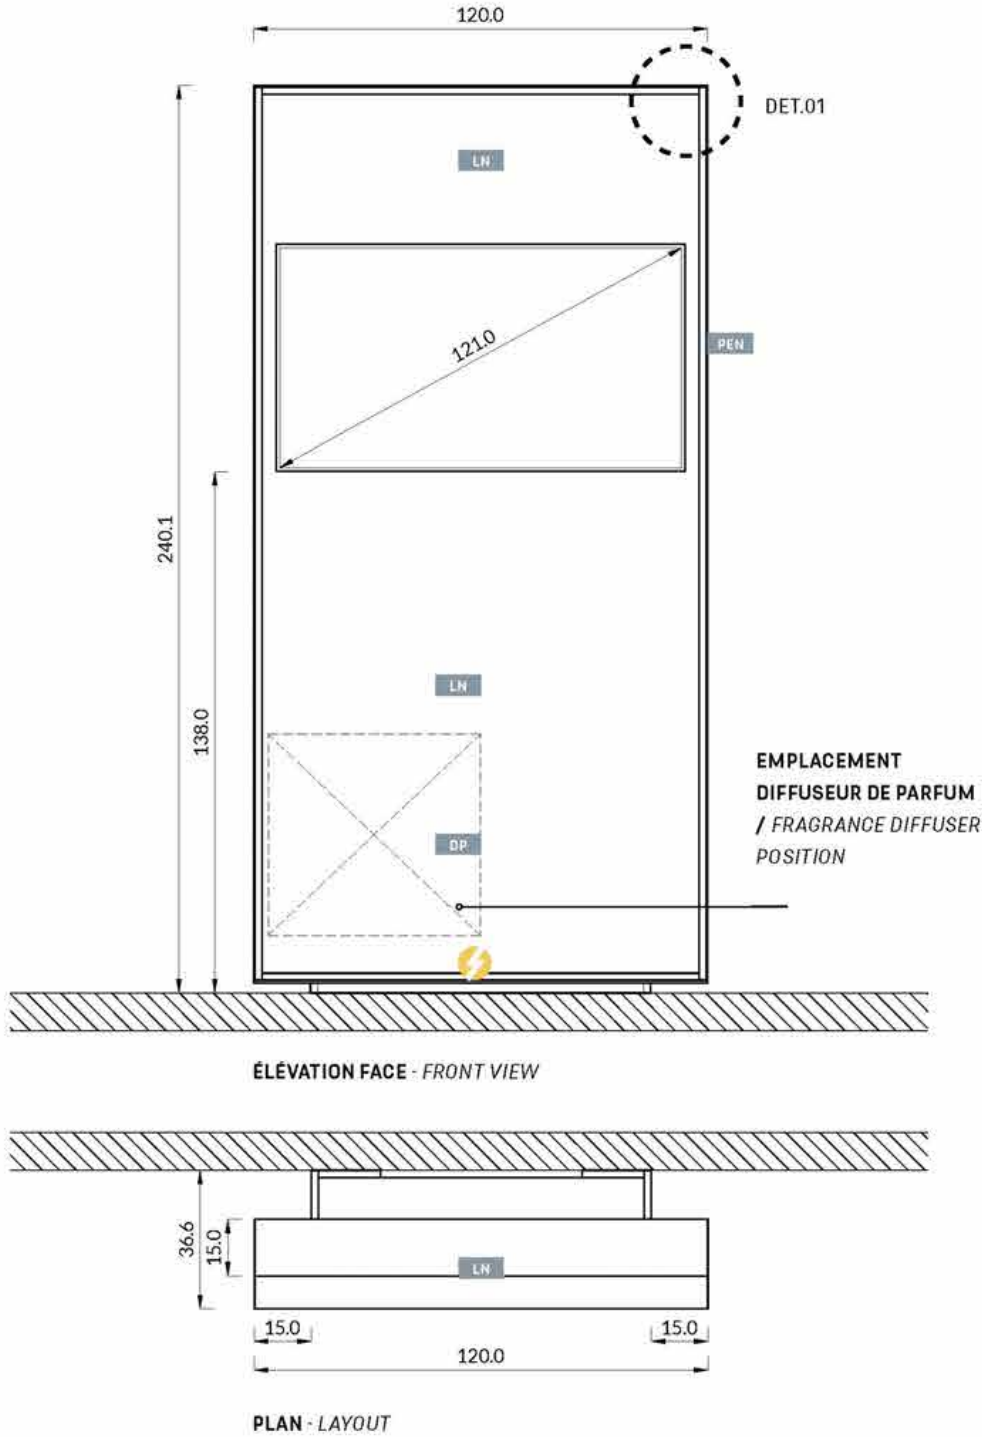

TRAITEMENT PROPRE NOIR (HAUT  
ET BAS DU CADRE) / CLEAN BLACK  
TREATMENT (TOP & BOTTOM OF FRAME)

PRÉVOIR PERCEMENT POUR GRILLE LATÉRALE  
POUR UN DIFFUSEUR DE PARFUM /  
HOLE TO BE MADE ON SIDE GRID FOR  
FRAGRANCE DIFFUSER

EMPLACEMENT DIFFUSEUR DE PARFUM /  
FRAGRANCE DIFFUSER POSITION

ALIMENTATION MURALE: PERCEMENT À PRÉVOIR  
POUR PASSAGE DE CÂBLES / WALL POWER:  
HOLES TO BE MADE FOR ELECTRIC WIRES




## MOBILIERS FURNITURE

### CADRE MIROIR ET CADRE VISUEL / MIRROR FRAME AND VISUAL FRAME

Le miroir d'angle, associé au visuel font référence aux architextures modernes dont les angles sont dégagés pour libérer les perspectives. Situé en fond de showroom, ils nous permettent de percevoir l'espace plus grand qu'il ne l'est.

*Together with the visual, the angled mirror is a modern architecture reference, which provide infite perspective to the landscape. Applied at the end of the showroom it makes percieve the space bigger than it is.*

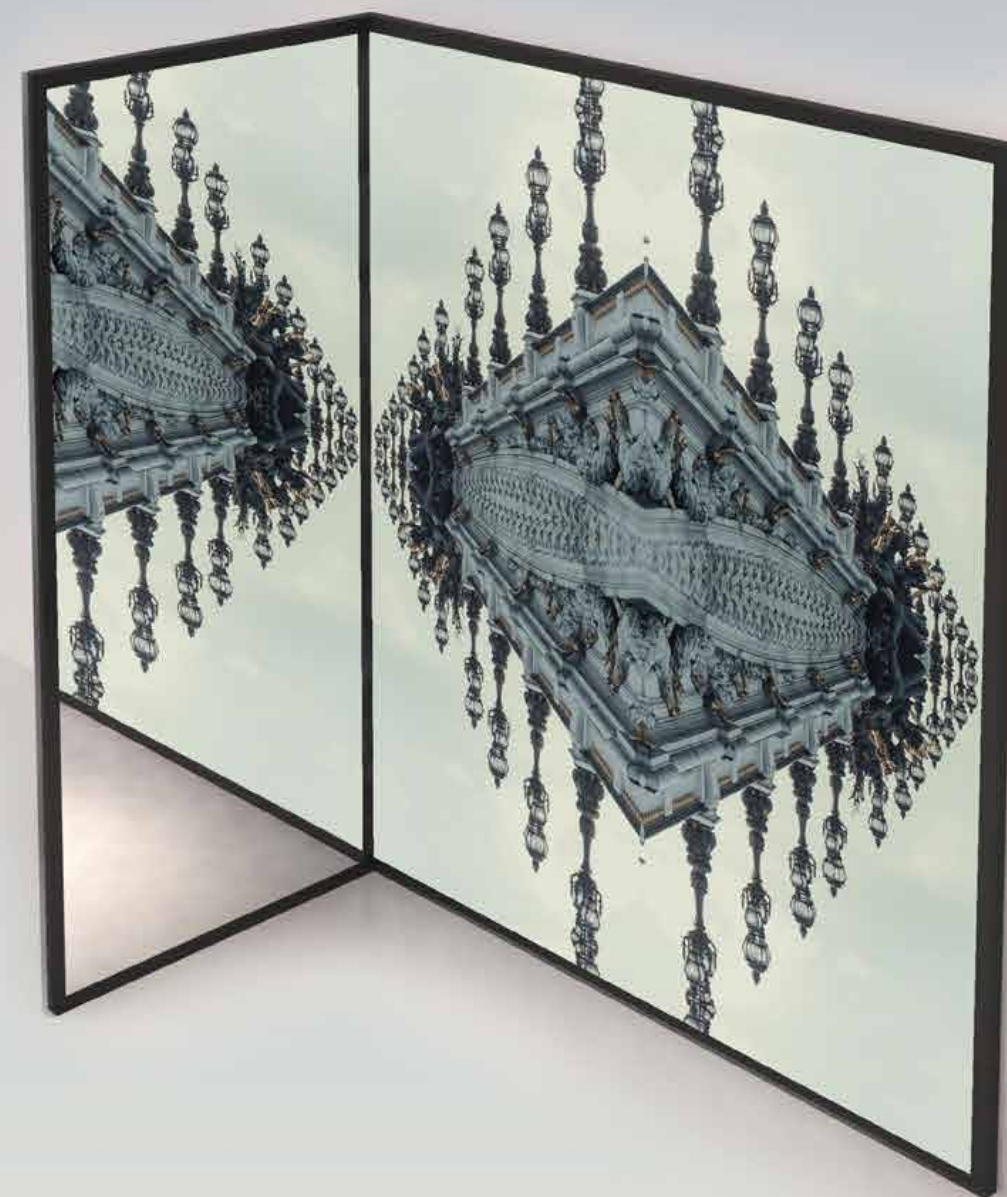

CADRE MIROIR ET CADRE VISUEL /  
MIRROR FRAME AND VISUAL FRAME  
Ref: agencements muraux / wall millwork

**MOT** MOTIF BRUN FONCÉ À PAILLETES MAT /  
DARK BROWN GLITTER MATTE PATTERN

**PEN** PEINTURE EPOXY NOIRE MICROBILLÉE /  
BLACK MICROBEAD COATING  
Ref: AXALTA, Alestia AP The Fine Texture Collection  
RAL 9005 AE030554900520  
or INTERPON, RAL 9005 Textura SN305G

**LN** LAQUE NOIRE MICROBILLÉE HAUTE RESISTANCE /  
HIGH RESISTANCE MICROBEAD BLACK LACQUER  
Ref: RAL 9005 or equivalent

**LD** LAQUE BEIGE MICROBILLÉE HAUTE RESISTANCE /  
HIGH RESISTANCE MICROBEAD BEIGE LACQUER  
Ref: Chromatic gris petit cheval CH11154 or equivalent

**SCB** SIMILI CUIR BEIGE / BEIGE FAUX LEATHER  
Ref: Cotting Group ginkgo mastic013 32013 or  
equivalent

**CGA** CUIR GRIS ANTHRACITE / ANTHRACITE GREY LEATHER  
Ref: to be determined depending on local availability

**SM** STRATIFIÉ MIROIR / MIRROR LAMINATE  
Ref: POLYREY, Alu Brillant 106 or equivalent

**PLG** PLEXIGLAS / PLEXIGLAS

**V** VERRE / GLASS

**VN** VERRE NOIR / BLACK GLASS

**DP** DIFFUSEUR DE PARFUM / FRAGRANCE DIFFUSER

**SN** STRATIFIÉ NOIR / BLACK LAMINATE  
Ref: Egger U999 PM or equivalent

**PREVOIR UNE ALIMENTATION ÉLECTRIQUE SELON  
LA PROGRAMMATION DU MEUBLE/ ELECTRICAL  
SUPPLY REQUIRED DEPENDING ON FURNITURE  
SPECIFICATIONS**



MOBILIERS  
FURNITURE

CADRE VISUEL ET CADRE MIROIR / VISUAL FRAME AND MIRROR FRAME

- MGT

MOTIF BRUN FONCÉ À PAILLETES MAT /  
DARK BROWN GLITTER MATTE PATTERN
- PEN

PEINTURE EPOXY NOIRE MICROBILLÉE /  
BLACK MICROBEAD COATING  
Ref: AXALTA, Alesta AP The Fine Texture Collection  
RAL 9005 AE030554900520  
or INTERPON, RAL 9005 Textura SN305G
- LN

LAQUE NOIRE MICROBILLÉE HAUTE RESISTANCE /  
HIGH RESISTANCE MICROBEAD BLACK LACQUER  
Ref: RAL 9005 or equivalent
- LB

LAQUE BEIGE MICROBILLÉE HAUTE RESISTANCE /  
HIGH RESISTANCE MICROBEAD BEIGE LACQUER  
Ref: Chromatic gris petit cheval CH1 1154 or equivalent
- SCB

SIMILI CUIR BEIGE / BEIGE FAUX LEATHER  
Ref: Cotting Group ginkgo mastic013 32013 or  
equivalent
- CGA

CUIR GRIS ANTHRACITE / ANTHRACITE GREY LEATHER  
Ref: to be determined depending on local availability
- SM

STRATIFIÉ MIROIR / MIRROR LAMINATE  
Ref: POLYREY, Alu Brillant 106 or equivalent
- PLQ


PLEXIGLAS / PLEXIGLAS
- V

VERRE / GLASS
- VM

VERRE NOIR / BLACK GLASS
- DP

DIFFUSEUR DE PARFUM / FRAGRANCE DIFFUSER
- SN

STRATIFIÉ NOIR / BLACK LAMINATE  
Ref: Egger U999 PM or equivalent
- PREVOIR UNE ALIMENTATION ÉLECTRIQUE SELON  
LA PROGRAMMATION DU MEUBLE/ ELECTRICAL  
SUPPLY REQUIRED DEPENDING ON FURNITURE  
SPECIFICATIONS

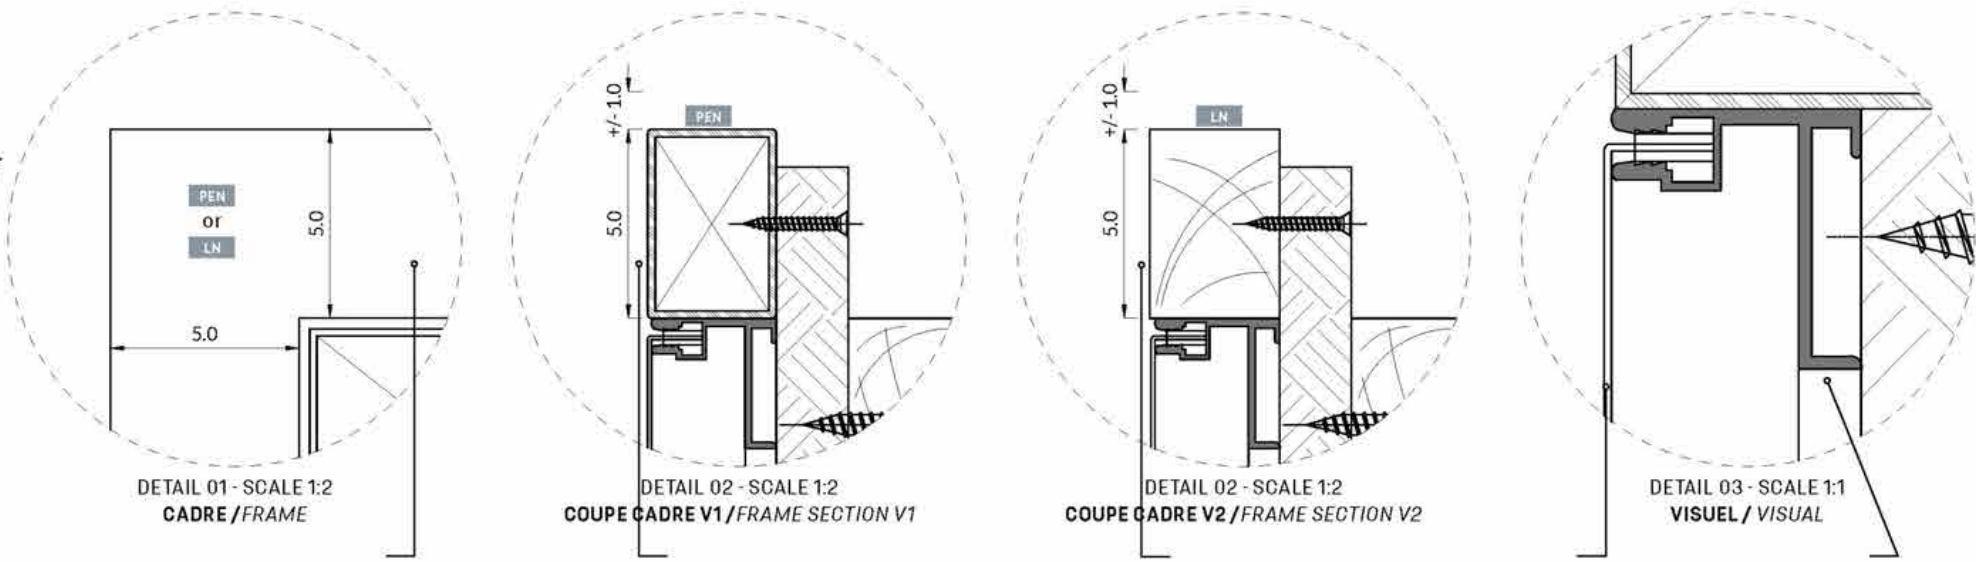

CADRE STRUCTURE NOIRE / BLACK FRAME  
matériau variable / refer to matter alternatives




CADRE STRUCTURE TUBE MÉTALLIQUE /  
METAL STRUCTURE TUBE FRAME

CADRE MASSIF  
BOIS / WOOD  
STRUCTURE FRAME

TOILE D'IMPRESSIION MAT  
/ MAT PRINT CANVAS,  
M1 / fire classified

PROFIL MÉTALLIQUE POUR  
FIXER TOILE SUR CADRE/  
METAL PROFILE TO FIX PRINT  
CANVAS TO THE FRAME

MIROIR / MIRROR

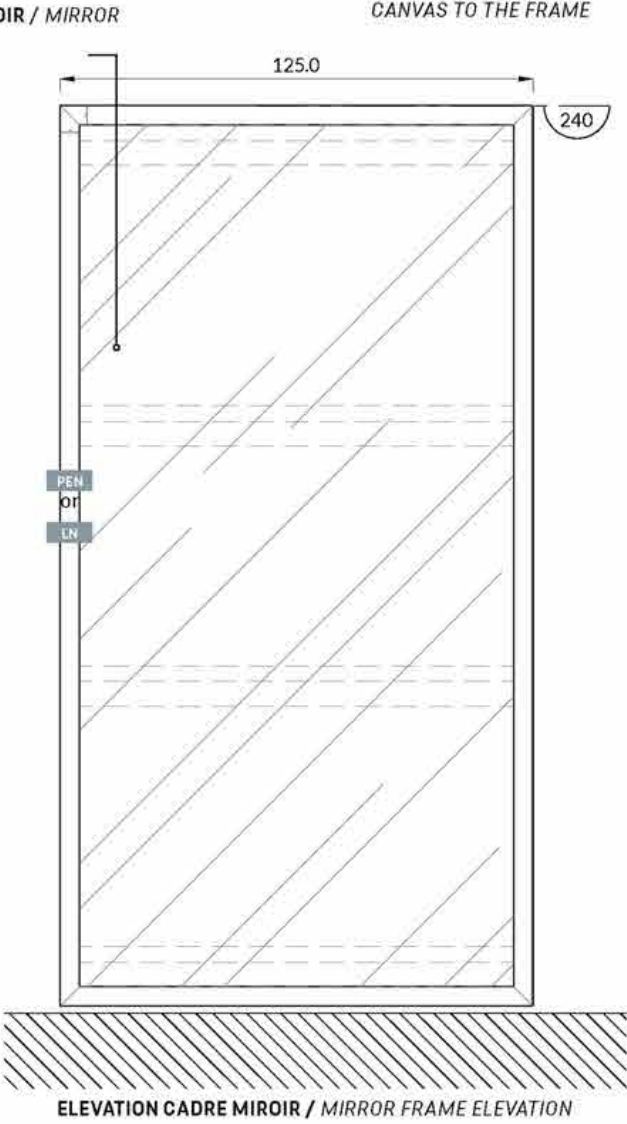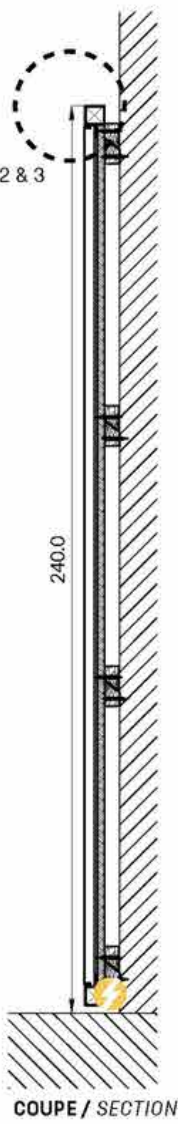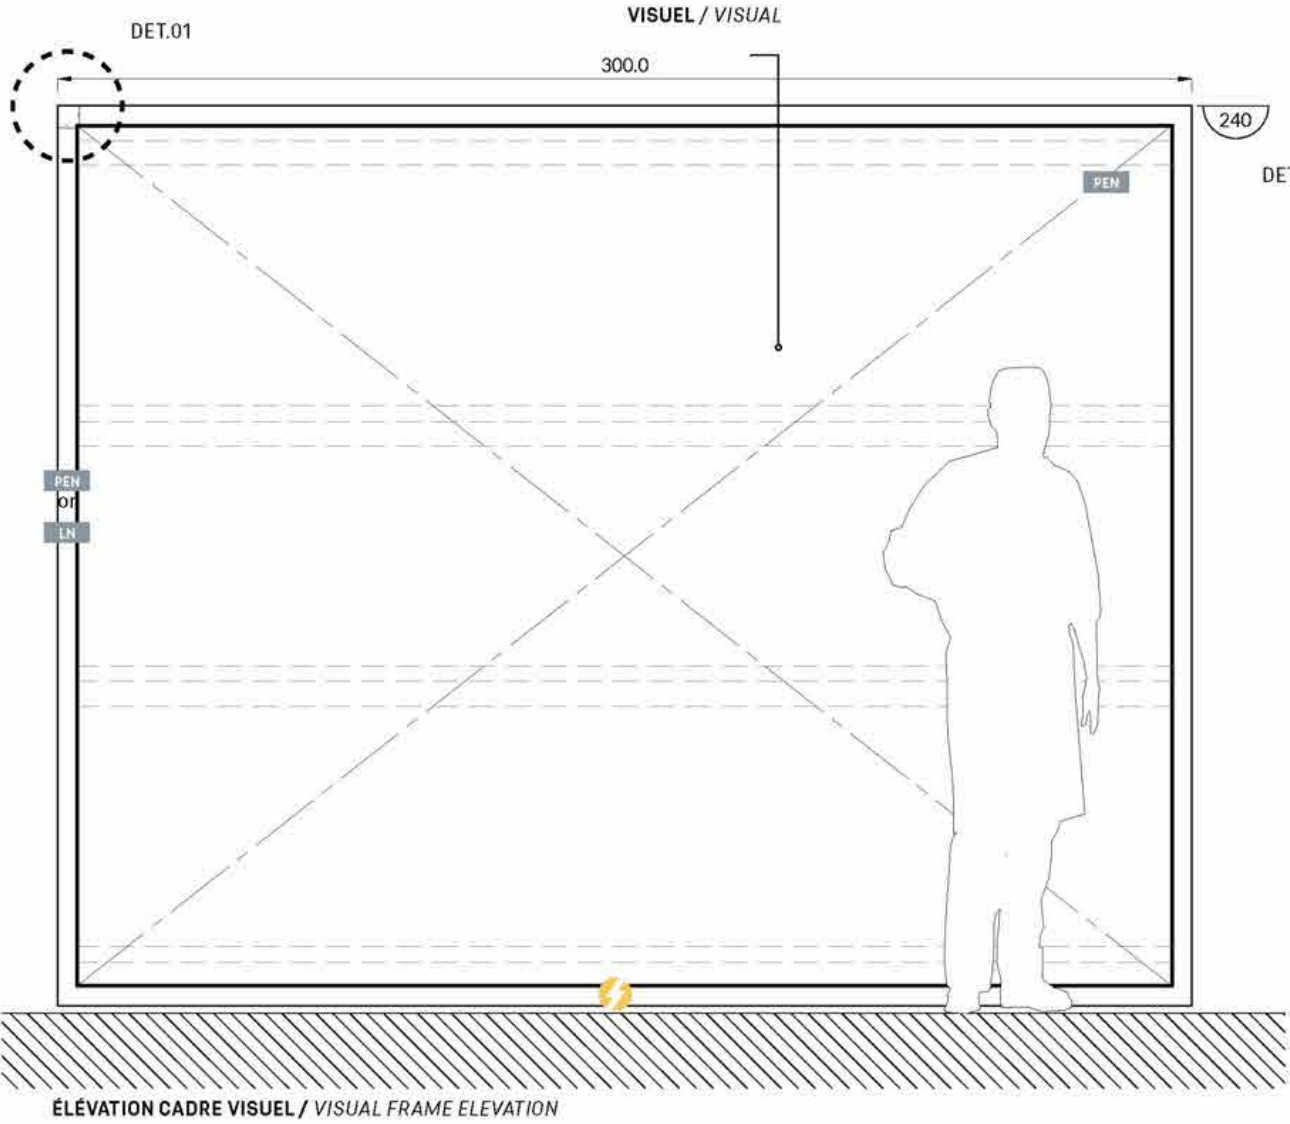

LES COTES ET DIMENSIONS PORTÉES SUR LE DOCUMENT SONT À VÉRIFIER SUR SITE. TOUS LES ÉLÉMENTS DOIVENT ÊTRE FIXÉS SUR UNE BASE STRUCTURELLE POUVANT SUPPORTER LEUR POIDS. LA FAISABILITÉ TECHNIQUE EST DE LA RESPONSABILITÉ DE L'ENTREPRISE EN CHARGE DE LA RÉALISATION DE L'OUVRAGE.  
SIZES AND DIMENSIONS TO BE CHECKED ON SITE. ALL ITEMS TO BE ATTACHED TO A WEIGHT BEARING STRUCTURE ABLE TO WITHSTAND THE LOAD. EACH SUPPLIER IS RESPONSIBLE FOR THE TECHNICAL FEASIBILITY OF ALL OF THEIR PRODUCTION.


ECHELLE 1:20/ SCALE 1:20




MOBILIERS  
FURNITURE

CADRE MIROIR ET CADRE VISUEL / MIRROR FRAME AND VISUAL FRAME


- MGT** MOTIF BRUN FONCÉ À PAILLETES MAT /  
DARK BROWN GLITTER MATTE PATTERN
- PEN** PEINTURE EPOXY NOIRE MICROBILLÉE /  
BLACK MICROBEAD COATING  
Ref: AXALTA, Alesta AP The Fine Texture Collection  
RAL 9005 AE030554900520  
or INTERPON, RAL 9005 Textura SN305G
- LN** LAQUE NOIRE MICROBILLÉE HAUTE RESISTANCE /  
HIGH RESISTANCE MICROBEAD BLACK LACQUER  
Ref: RAL 9005 or equivalent
- LB** LAQUE BEIGE MICROBILLÉE HAUTE RESISTANCE /  
HIGH RESISTANCE MICROBEAD BEIGE LACQUER  
Ref: Chromatic gris petit cheval CH1 1154 or equivalent
- SCB** SIMILI CUIR BEIGE / BEIGE FAUX LEATHER  
Ref: Cotting Group ginkgo mastic013 32013 or  
equivalent
- CGA** CUIR GRIS ANTHRACITE / ANTHRACITE GREY LEATHER  
Ref: to be determined depending on local availability
- SM** STRATIFIÉ MIROIR / MIRROR LAMINATE  
Ref: POLYREY, Alu Brillant 106 or equivalent
- PLQ** PLEXIGLAS / PLEXIGLAS
- V** VERRE / GLASS
- VM** VERRE NOIR / BLACK GLASS
- DP** DIFFUSEUR DE PARFUM / FRAGRANCE DIFFUSER
- SN** STRATIFIÉ NOIR / BLACK LAMINATE  
Ref: Egger U999 PM or equivalent
- ⚡** PREVOIR UNE ALIMENTATION ÉLECTRIQUE SELON  
LA PROGRAMMATION DU MEUBLE/ ELECTRICAL  
SUPPLY REQUIRED DEPENDING ON FURNITURE  
SPECIFICATIONS

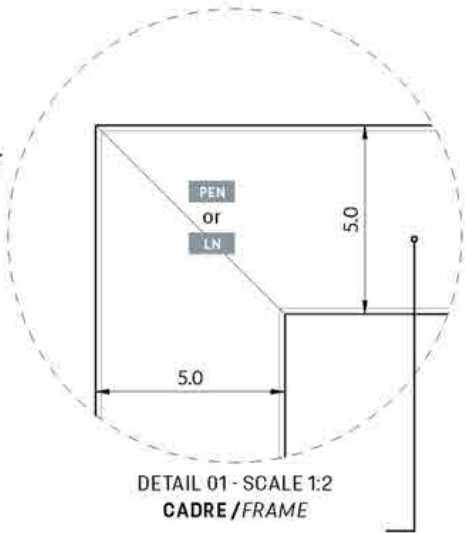


CADRE STRUCTURE NOIRE / BLACK FRAME  
matériau variable / refer to matter alternatives

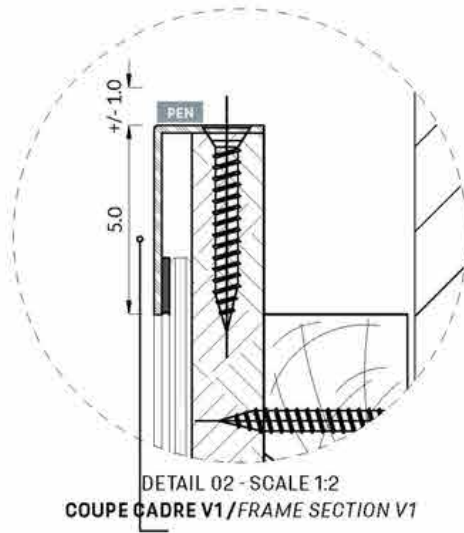





CADRE DÉCOR PROFIL METALLIQUE EN «L» /  
DECORATIVE METAL FRAME «L» SHAPE

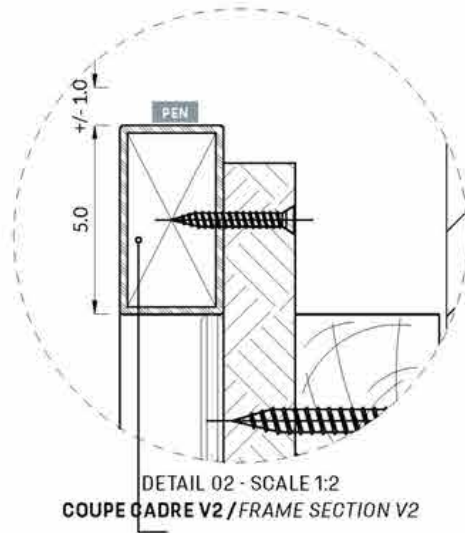

CADRE STRUCTURE TUBE MÉTALLIQUE/  
METAL STRUCTURE TUBE FRAME

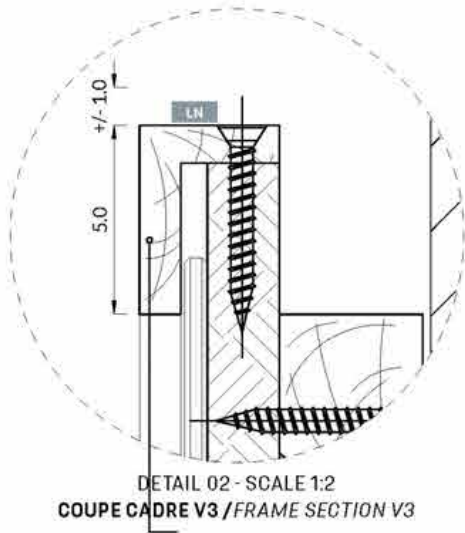

CADRE DÉCOR BOIS EN «L» /  
DECORATIVE WOOD FRAME  
«L» SHAPE

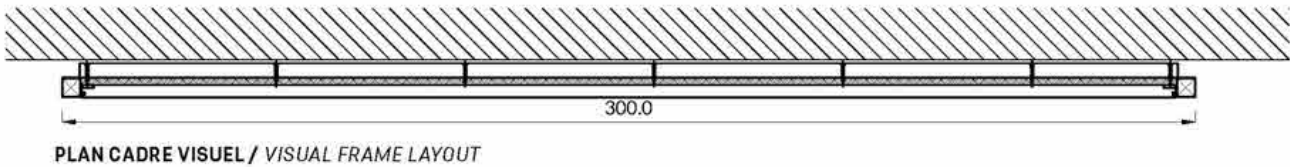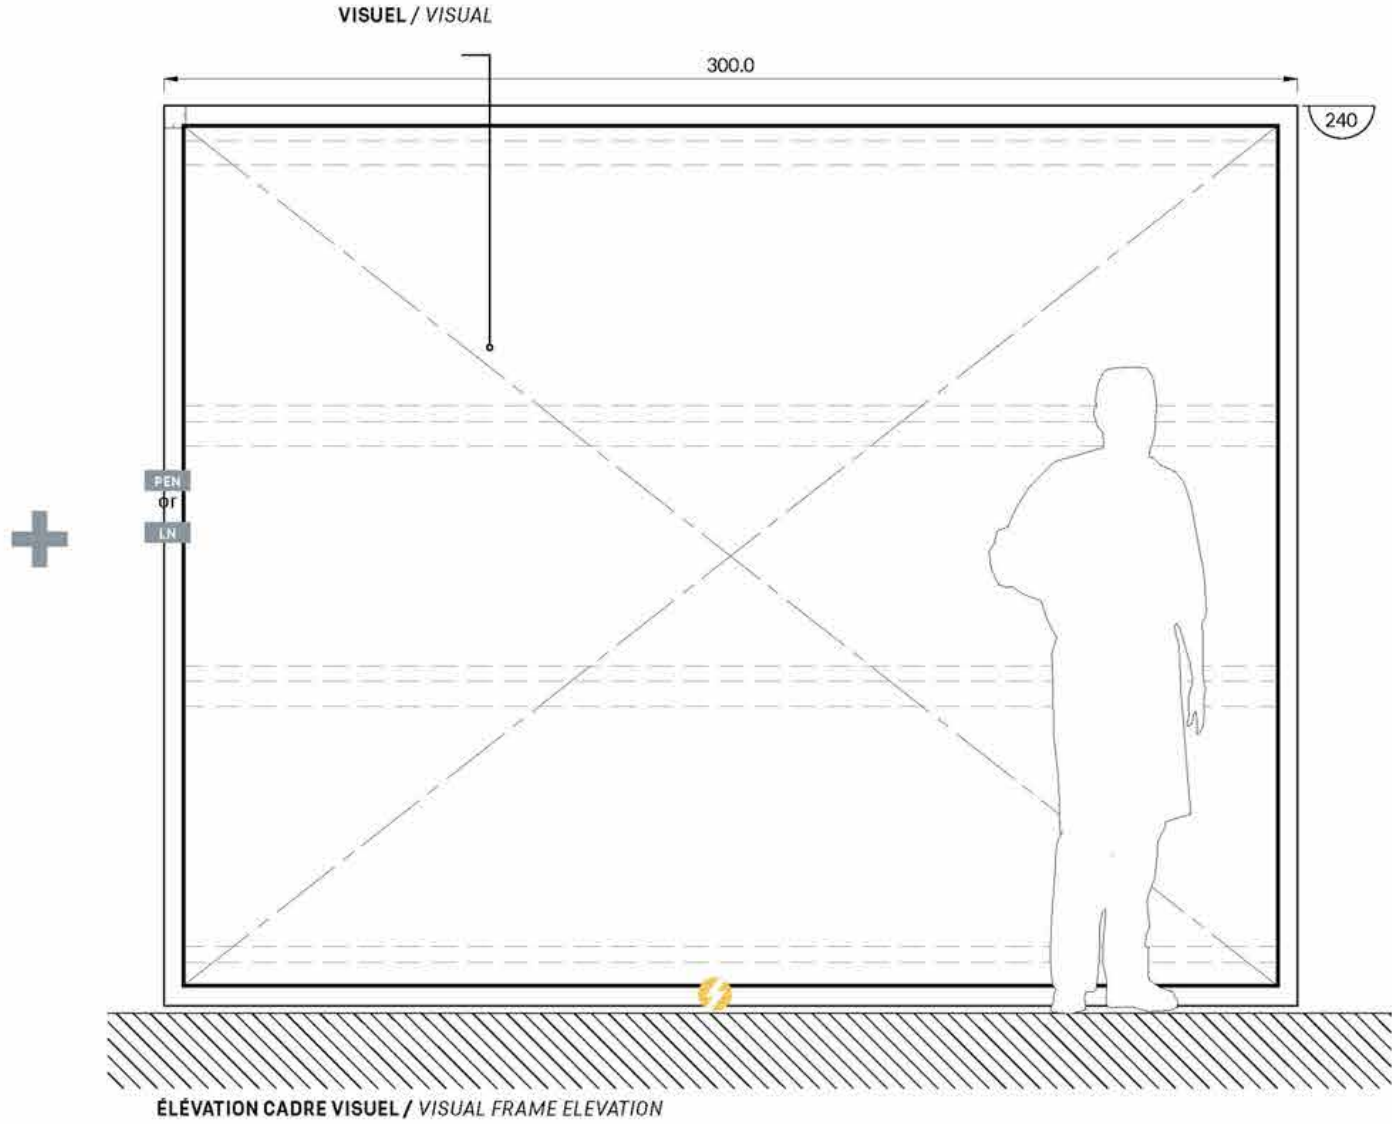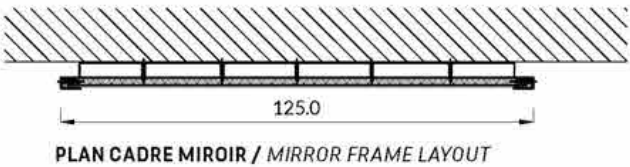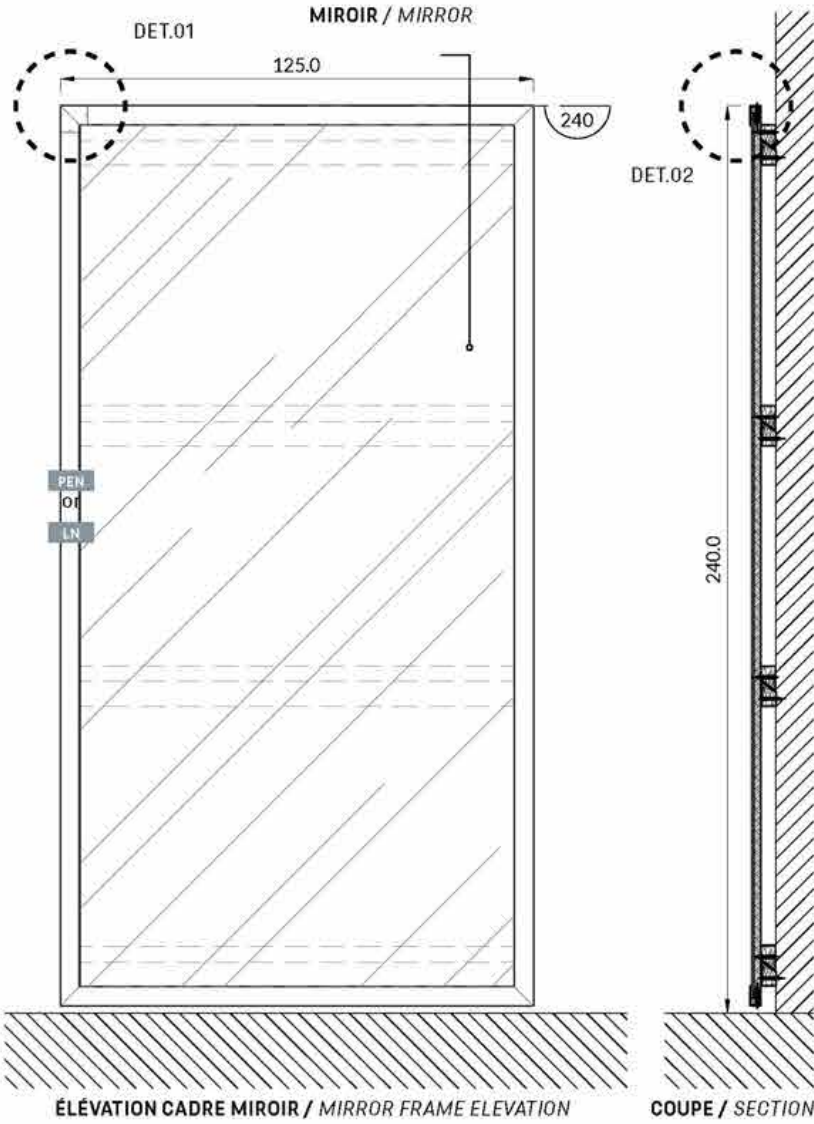

LES COTES ET DIMENSIONS PORTÉES SUR LE DOCUMENT SONT À VÉRIFIER SUR SITE. TOUS LES ÉLÉMENTS DOIVENT ÊTRE FIXÉS SUR UNE BASE STRUCTURELLE POUVANT SUPPORTER LEUR POIDS. LA FAISABILITÉ TECHNIQUE EST DE LA RESPONSABILITÉ DE L'ENTREPRISE EN CHARGE DE LA RÉALISATION DE L'OUVRAGE.  
SIZES AND DIMENSIONS TO BE CHECKED ON SITE. ALL ITEMS TO BE ATTACHED TO A WEIGHT BEARING STRUCTURE ABLE TO WITHSTAND THE LOAD. EACH SUPPLIER IS RESPONSIBLE FOR THE TECHNICAL FEASIBILITY OF ALL OF THEIR PRODUCTION.

ECHELLE 1:20/ SCALE 1:20



## MOBILIERS FURNITURE

COMPTOIR CONFIGURATEUR / CONFIGURATOR COUNTER

C'est un meuble central, d'expérience, qui regroupe toutes les expériences digitales et physiques. Elles se font en 3 étapes :

- Les échantillons, ils présentent toutes les finitions à disposition
- Les plaques finitions, elles permettent de mettre en avant les collections de la marque ou les choix du client
- L'écran de configuration, c'est la synthèse de la sélection du client.

C'est un lieu de rencontre, d'échange, de convivialité, c'est pour cela qu'il est présenté sous forme de table, comme un meuble de métier.

*This is a central piece of furniture, an immersive element, one that brings together digital and physical experiences in three steps:*

- *Samples showing all finishes available*
- *Finish trays to promote brand collections and/or customer choices*
- *Configuration screen for a detailed overview of customer's selection.*

*It is a place to meet, exchange ideas and have a chat.*

*This is why it has been conceived as a table resembling a piece of trade furniture.*






MOBILIERS  
FURNITURE

COMPTOIR CONFIGURATEUR / CONFIGURATOR COUNTER

- SEBE** STRATIFIÉ EFFET BOIS ÉBÈNE /  
EBONY WOOD EFFECT LAMINATE  
Ref: POLYREY, E035 ébène FA
- BN** BOIS NOYER / WALNUT WOOD
- MOFN** MDF TEINTÉ NOIR VERNI MAT /  
BLACK TINTED MAT VANISH MDF  
Ref: UNILIN, Fibrilux MR Black super matt
- LN** LAQUE NOIRE MICROBILLÉE HAUTE RESISTANCE /  
HIGH RESISTANCE MICROBEAD BLACK LACQUER  
Ref: RAL 9005 or equivalent
- PEN** PEINTURE EPOXY NOIRE MICROBILLÉE /  
BLACK MICROBEAD COATING  
Ref: AXALTA, Alesta AP The Fine Texture Collection  
RAL 9005 AE030554900520  
or INTERPON, RAL 9005 Textura SN305G
- T** TISSU / FABRIC  
Ref: GABRIEL, Tempt 60146
- SM** STRATIFIÉ MIROIR / MIRROR LAMINATE  
Ref: POLYREY, Alu Brillant 106 or equivalent
- MAI** MIROIR ACIER INOXYDABLE /  
POLYMIRROR STAINLESS STEEL

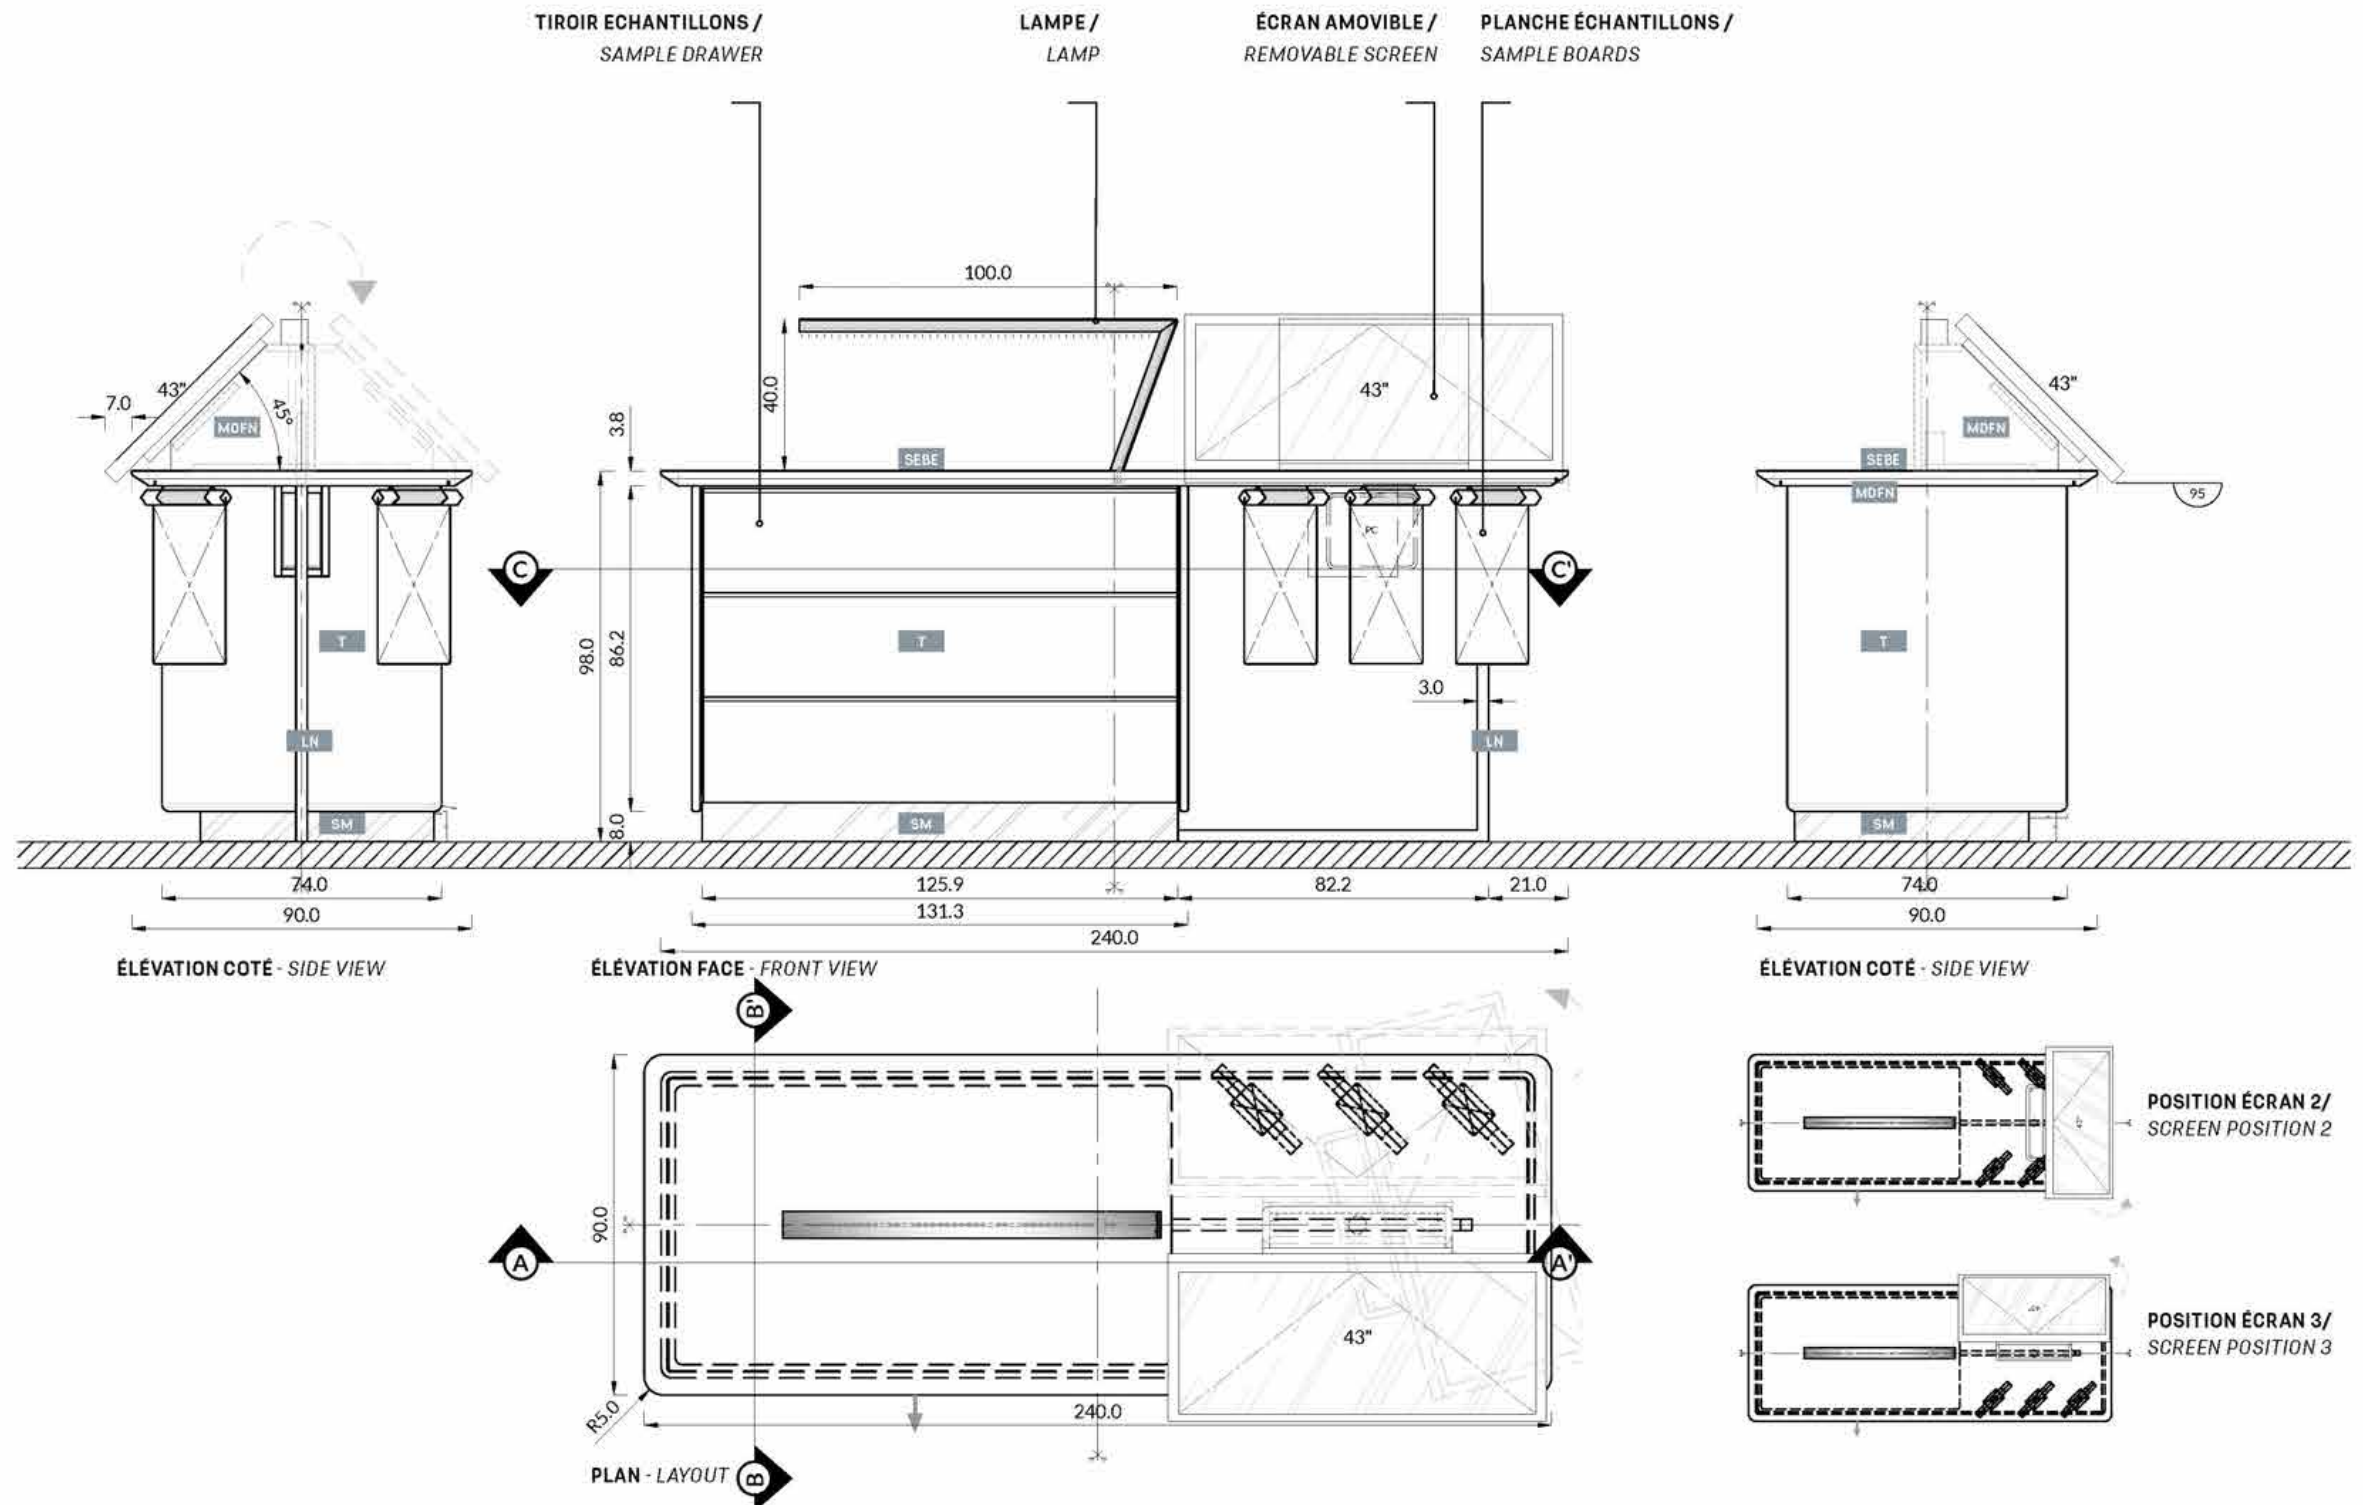

LES COTES ET DIMENSIONS PORTÉES SUR LE DOCUMENT SONT À VÉRIFIER SUR SITE. TOUS LES ÉLÉMENTS DOIVENT ÊTRE FIXÉS SUR UNE BASE STRUCTURELLE POUVANT SUPPORTER LEUR POIDS. LA FAISABILITÉ TECHNIQUE EST DE LA RESPONSABILITÉ DE L'ENTREPRISE EN CHARGE DE LA RÉALISATION DE L'OUVRAGE.  
SIZES AND DIMENSIONS TO BE CHECKED ON SITE. ALL ITEMS TO BE ATTACHED TO A WEIGHT BEARING STRUCTURE ABLE TO WITHSTAND THE LOAD. EACH SUPPLIER IS RESPONSIBLE FOR THE TECHNICAL FEASIBILITY OF ALL OF THEIR PRODUCTION.


ECHELLE 1:20 / SCALE 1:20



MOBILIERS  
FURNITURE

COMPTOIR CONFIGURATEUR / CONFIGURATOR COUNTER

- SEBE** STRATIFIÉ EFFET BOIS ÉBÈNE /  
EBONY WOOD EFFECT LAMINATE  
Ref: POLYREY, E035 ébène FA
- BN** BOIS NOYER / WALNUT WOOD
- MDFN** MDF TEINTÉ NOIR VERNI MAT /  
BLACK TINTED MAT VANISH MDF  
Ref: UNILIN, Fibrilux MR Black super matt
- LN** LAQUE NOIRE MICROBILLÉE HAUTE RESISTANCE /  
HIGH RESISTANCE MICROBEAD BLACK LACQUER  
Ref: RAL 9005 or equivalent
- PEN** PEINTURE EPOXY NOIRE MICROBILLÉE /  
BLACK MICROBEAD COATING  
Ref: AXALTA, Alesta AP The Fine Texture Collection  
RAL 9005 AE030554900520  
or INTERPON, RAL 9005 Textura SN305G
- T** TISSU / FABRIC  
Ref: GABRIEL, Tempt 60146
- SM** STRATIFIÉ MIROIR / MIRROR LAMINATE  
Ref: POLYREY, Alu Brillant 106 or equivalent
- MAI** MIROIR ACIER INOXYDABLE /  
POLYMIRROR STAINLESS STEEL
-  **PREVOIR UNE ALIMENTATION ÉLECTRIQUE SELON  
LA PROGRAMMATION DU MEUBLE/ ELECTRICAL  
SUPPLY REQUIRED DEPENDING ON FURNITURE  
SPECIFICATIONS**

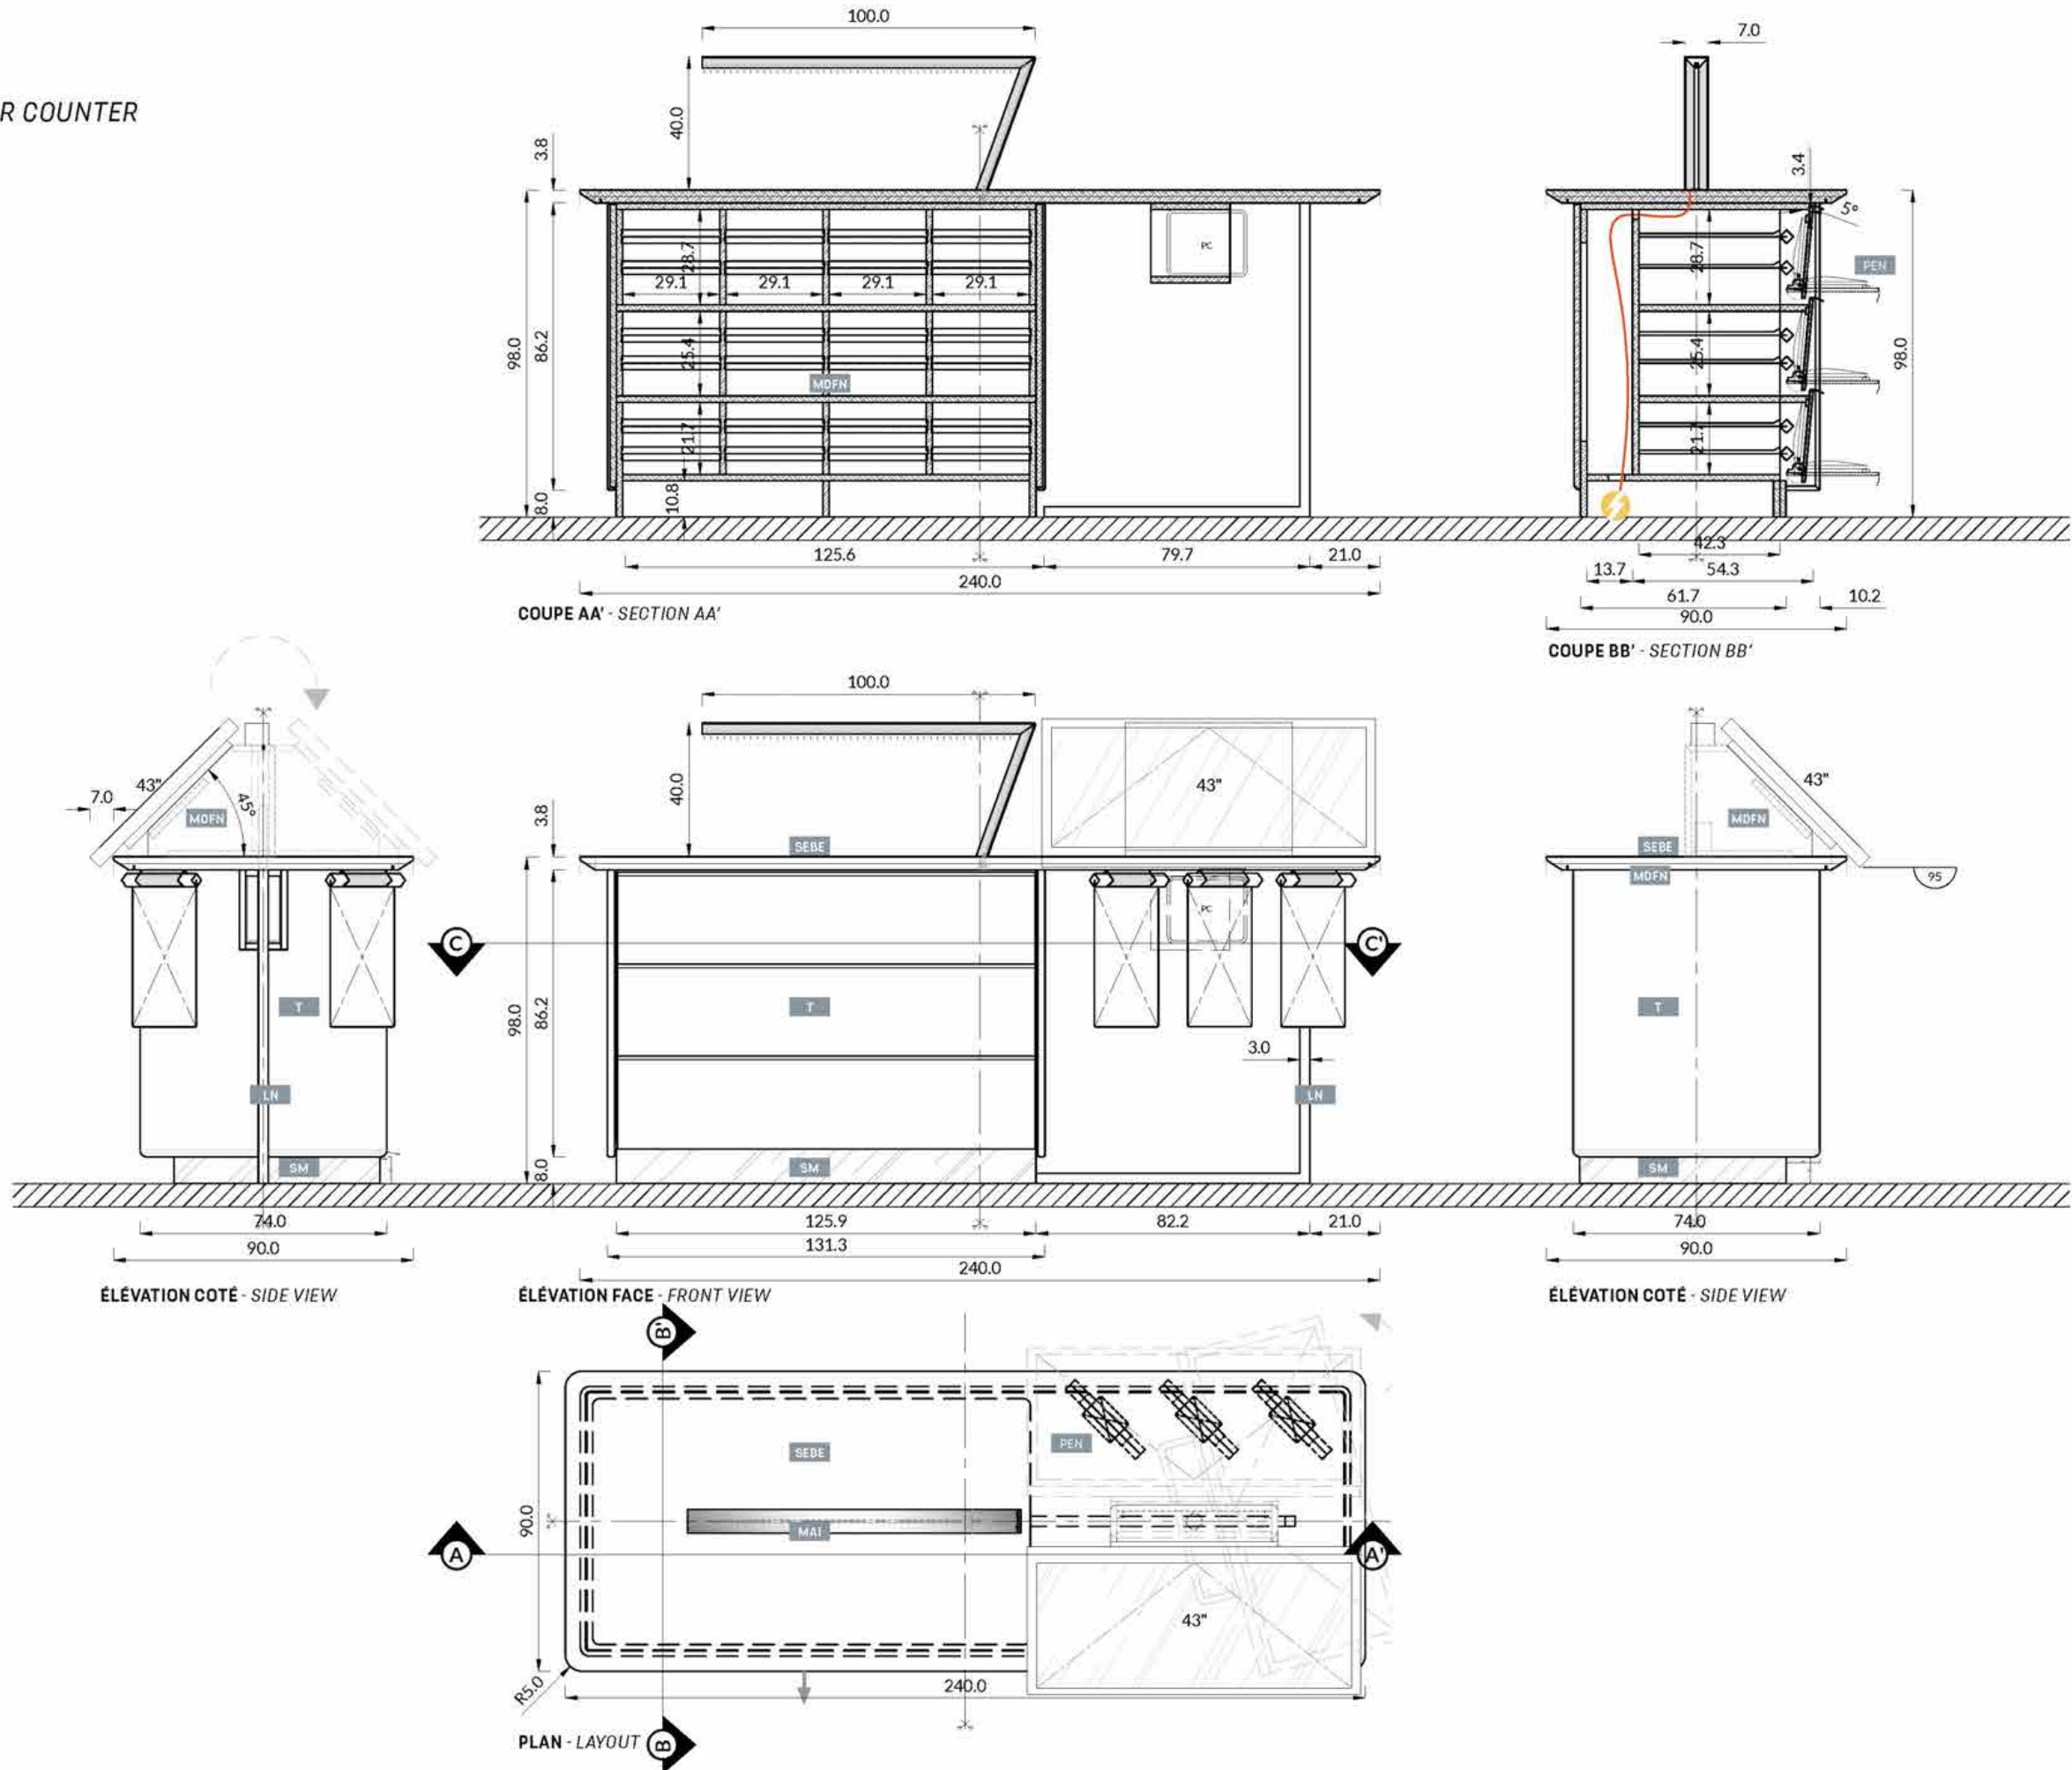



## MOBILIERS FURNITURE

### TIROIR ÉCHANTILLONS / SAMPLES DRAWER



Il démontre notre savoir-faire à travers ce meuble de métier. C'est une expérience client forte, proche de la matière. Il favorise une configuration personnelle des finitions du client.

*This demonstrates brand expertise through this piece of trade furniture, creating a rich experience where customers are close to materials and where configuring personal customer finishes is easy.*





- SEBE** STRATIFIÉ EFFET BOIS ÉBÈNE /  
EBONY WOOD EFFECT LAMINATE  
Ref: POLYREY, E035 ébène FA
- BN** BOIS NOYER / WALNUT WOOD
- MGFN** MDF TEINTÉ NOIR VERNI MAT /  
BLACK TINTED MAT VANISH MDF  
Ref: UNILIN, Fibrilux MR Black super matt
- LN** LAQUE NOIRE MICROBILLÉE HAUTE RESISTANCE /  
HIGH RESISTANCE MICROBEAD BLACK LACQUER  
Ref: RAL 9005 or equivalent
- PEN** PEINTURE EPOXY NOIRE MICROBILLÉE /  
BLACK MICROBEAD COATING  
Ref: AXALTA, Alesta AP The Fine Texture Collection  
RAL 9005 AE030554900520  
or INTERPON, RAL 9005 Textura SN305G
- T** TISSU / FABRIC  
Ref: GABRIEL, Tempt 60146
- SM** STRATIFIÉ MIROIR / MIRROR LAMINATE  
Ref: POLYREY, Alu Brillant 106 or equivalent
- MAT** MIROIR ACIER INOXYDABLE /  
POLYMIRROR STAINLESS STEEL

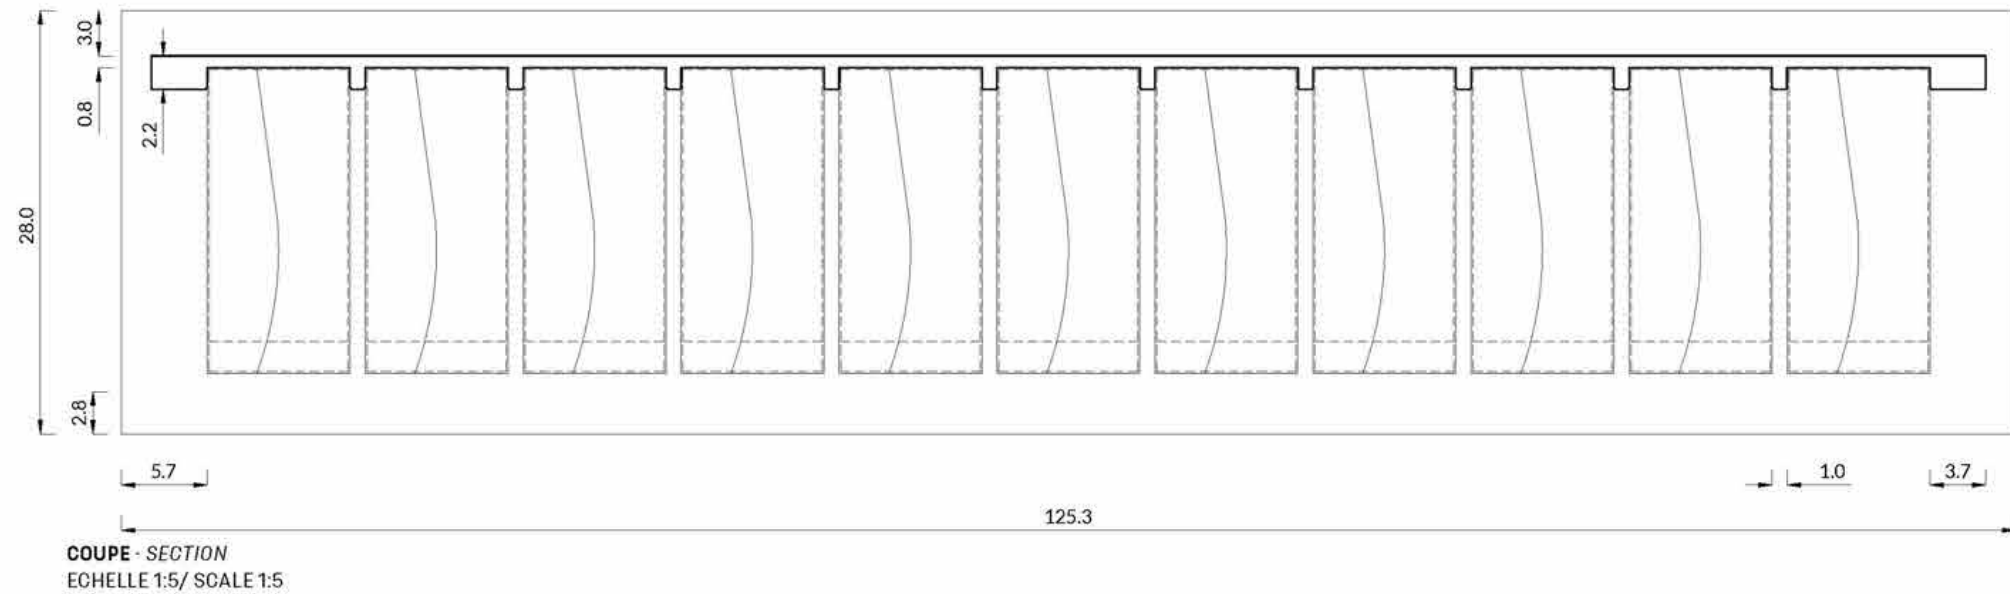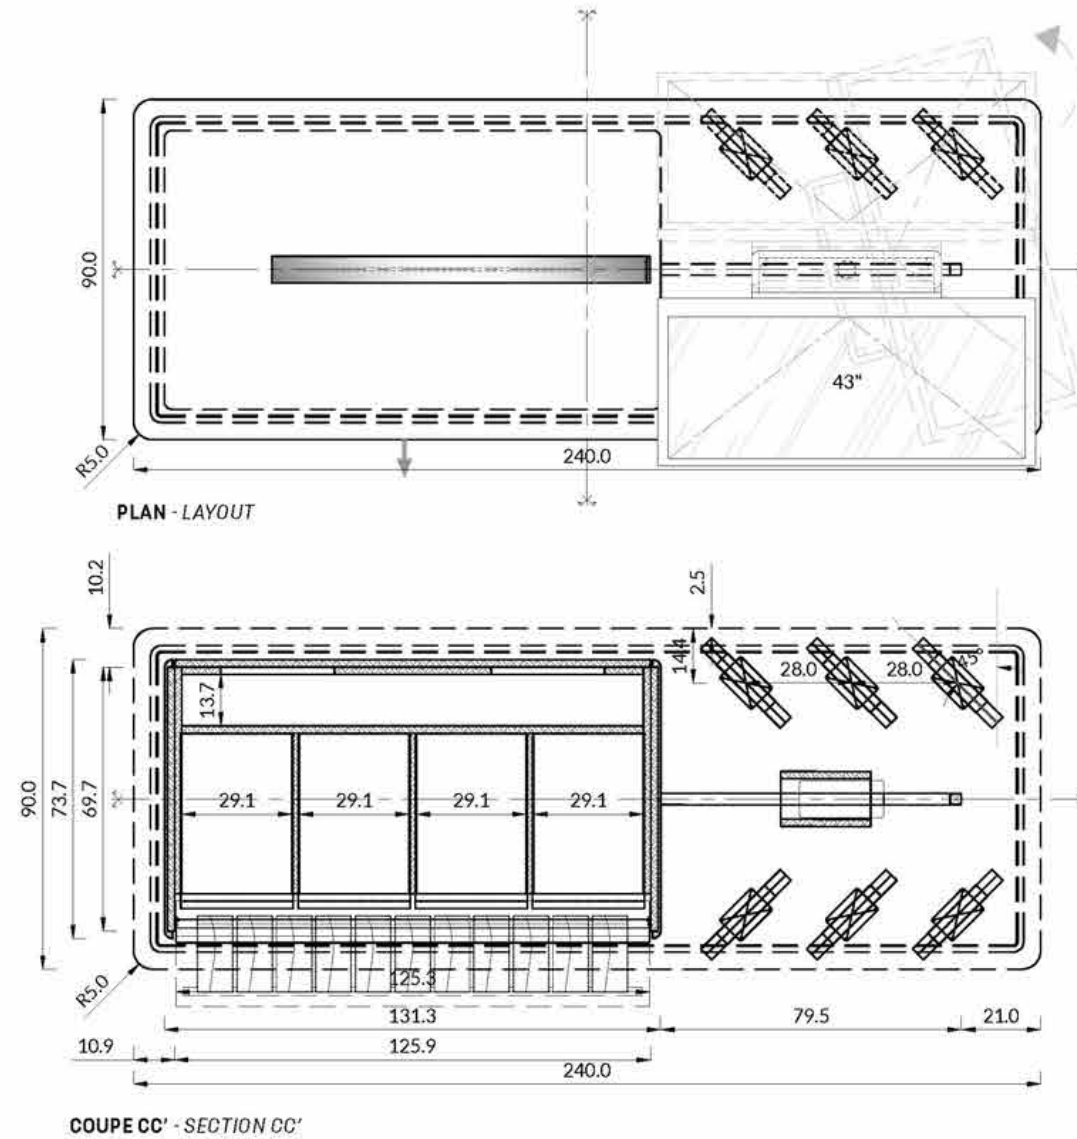

## MOBILIERS FURNITURE

### PLANCHES ÉCHANTILLONS / SAMPLES BOARDS

Elles permettent la mise en avant des configurations iconiques de la marque ( finition Louvre, Rivoli, etc) , et d'y incorporer les versions haut de gamme. Ce sont des outils de valorisation, elles aident au choix du client et apportent une montée en gamme des prestations DS Automobiles.

*These emphasize iconic brand configurations such as the Louvre, Rivoli finish and include high-end versions. These value-adding tools help customers make the right choices and provide an upmarket DS Automobiles service.*





# MOBILIERS FURNITURE


## PLANCHES ÉCHANTILLONS PRÉCOMPOSÉES / PRE-COMPOSED SAMPLE BOARDS

**INFORMATIONS / INFORMATION:**  
Imprimé sur le support / Printed onto support.

**FINITION EXTERIEURE - CAR PAINT /  
EXTERIOR FINISH - CAR PAINT**  
Echantillon magnétique fixé sur la planche /  
Magnetic sample attached to board

**FINITION INTERIEURE - GARNISSAGE /  
INTERIOR FINISH - INTERNAL LINING**  
Echantillon magnétique fixé sur la planche /  
Magnetic sample attached to board

**IMPRESSION SUR SUPPORT /  
PRINT ONTO SUPPORT**  
Textes imprimés à même le support TBD /  
Texts printed directly onto support TBD

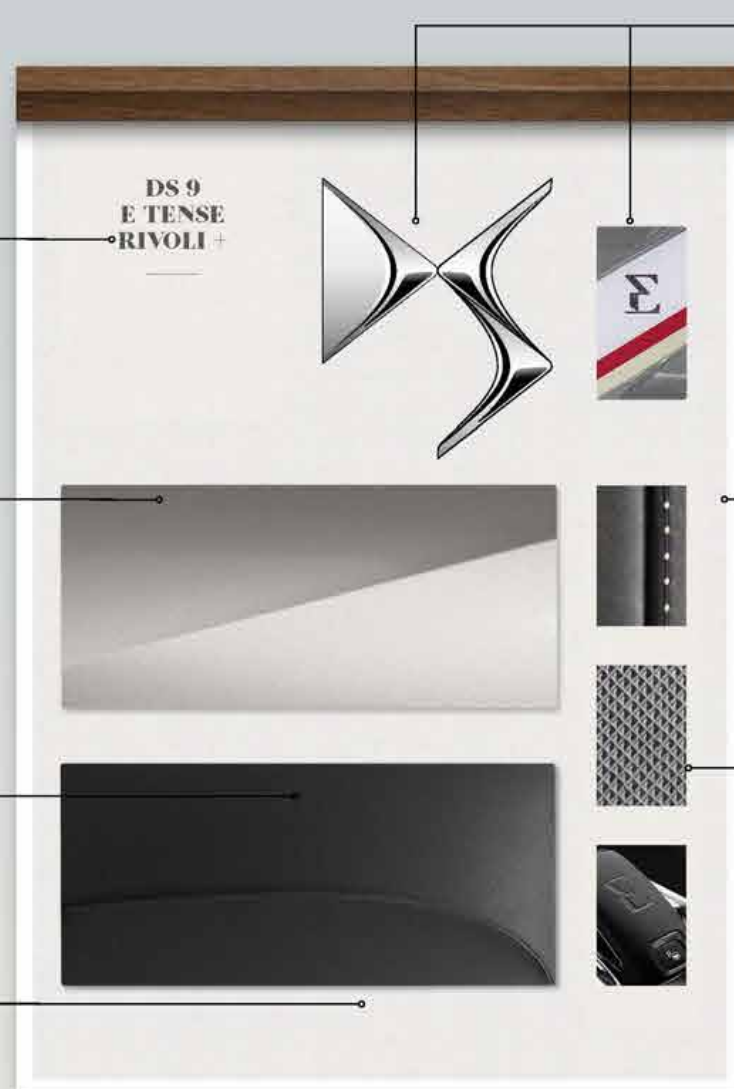


**FOND CLAIR : MOTORISATION E-TENSE /  
LIGHT BACKGROUND: E-TENSE MOTORIZATION**

**LOGO & EMBLÈME / LOGO & EMBLEM**  
éléments imprimés sur planche /  
elements printed on the board

**FOND CLAIR / LIGHT  
BACKGROUND**  
imprimé à même le support /  
printed directly onto support.

**DÉTAILS INTÉRIEUR /  
INTERIOR DETAILS**  
Textes et photos imprimés  
Printed texts and photos.

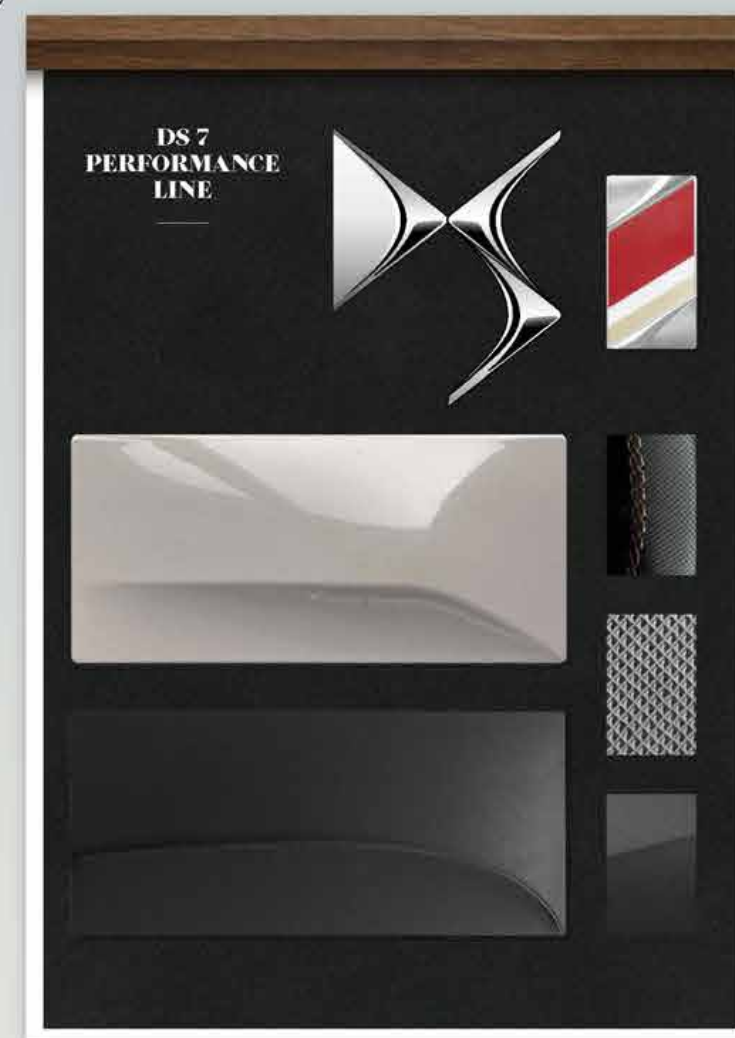

**FOND FONCÉ : PLUSIEURS MOTORISATIONS /  
DARK BACKGROUND: DIVERSE MOTORIZATION**

**DS AUTOMOBILES PROPOSE 6 PLANCHES ÉCHANTILLONS PRÉCOMPOSÉES /  
6 PRE-COMPOSED SAMPLE BOARDS ARE PROPOSED BY DS AUTOMOBILES.**

# MOBILIERS FURNITURE

## PLANCHES ÉCHANTILLONS À COMPOSER / SAMPLE BOARDS TO COMPOSE

### INFORMATIONS / INFORMATION

Technique d'impression numérique/sérigraphie  
TBD. à même le support /  
Digital or silkscreen printing (TBD) directly onto  
support

### REPÈRES / MARKERS

Technique d'impression numérique/sérigraphie  
TBD. à même le support, des repères pour marquer  
les zones de placement /  
Digital or silkscreen printing (TBD) directly onto  
support to identify placement areas.

### TEXTES / TEXTS

Technique d'impression numérique/sérigraphie  
TBD. à même le support, support TBD /  
Digital or silkscreen printing (TBD) directly onto  
support TBD



PLANCHE VIERGE À COMPOSER / BLANK BOARD TO COMPOSE



### FINITION EXTÉRIEURE - CAR PAINT /

EXTERIOR FINISH - CAR PAINT  
échantillon magnétique à choisir et à placer par le client sur la  
planche /  
Customer to chose and place magnetic samples on board.



### FINITION INTÉRIEURE - GARNISSAGE /

INTERIOR FINISH - INTERNAL LINING  
échantillon magnétique à choisir et à placer par le client sur la  
planche.  
Customer to chose and place magnetic samples on board.


DS AUTOMOBILES PROPOSE 4 PLANCHES VIERGES À COMPOSER AVEC 4 DIFFERENTS BADGES PRÉ-DÉFINIS/  
DS AUTOMOBILES SUGGESTS 4 BLANK BOARDS TO COMPOSE WITH 4 DIFFERENT PRE-DEFINED BADGES.




MOBILIERS  
FURNITURE

PLANCHE ÉCHANTILLONS / SAMPLE BOARD


- SEBE** STRATIFIÉ EFFET BOIS ÉBÈNE /  
EBONY WOOD EFFECT LAMINATE  
Ref: POLYREY, E035 ébène FA
- BN** BOIS NOYER / WALNUT WOOD
- MDFN** MDF TEINTÉ NOIR VERNI MAT /  
BLACK TINTED MAT VANISH MDF  
Ref: UNILIN, Fibrilux MR Black super matt
- LN** LAQUE NOIRE MICROBILLÉE HAUTE RESISTANCE /  
HIGH RESISTANCE MICROBEAD BLACK LACQUER  
Ref: RAL 9005 or equivalent
- PEN** PEINTURE EPOXY NOIRE MICROBILLÉE /  
BLACK MICROBEAD COATING  
Ref: AXALTA, Alesta AP The Fine Texture Collection  
RAL 9005 AE030554900520  
or INTERPON, RAL 9005 Textura SN305G
- T** TISSU / FABRIC  
Ref: GABRIEL, Tempt 60146
- SM** STRATIFIÉ MIROIR / MIRROR LAMINATE  
Ref: POLYREY, Alu Brillant 106 or equivalent
- MAT** MIROIR ACIER INOXYDABLE /  
POLYMIRROR STAINLESS STEEL

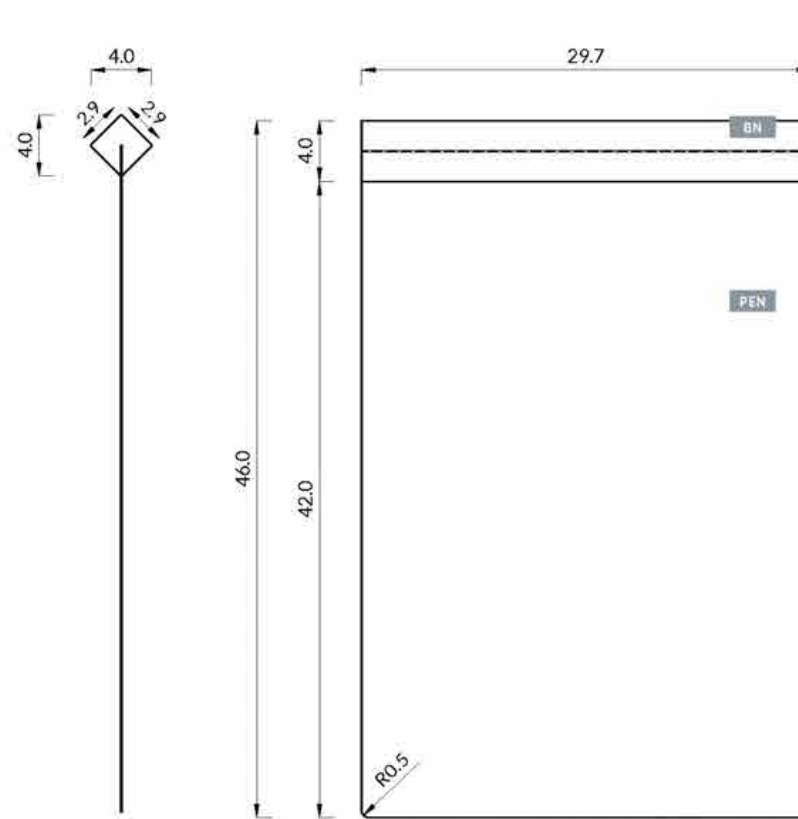



ÉLEVATION FACE - FRONT VIEW

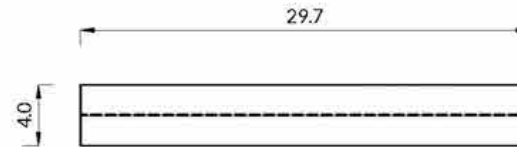

PLAN - LAYOUT

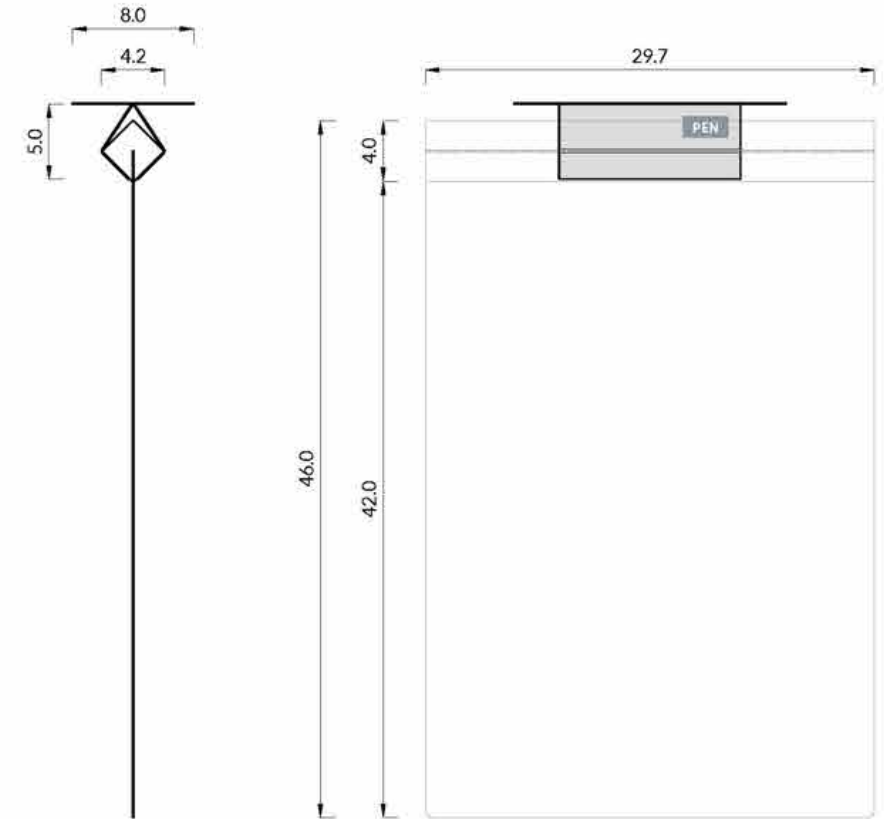

ÉLEVATION COTÉ - SIDE VIEW

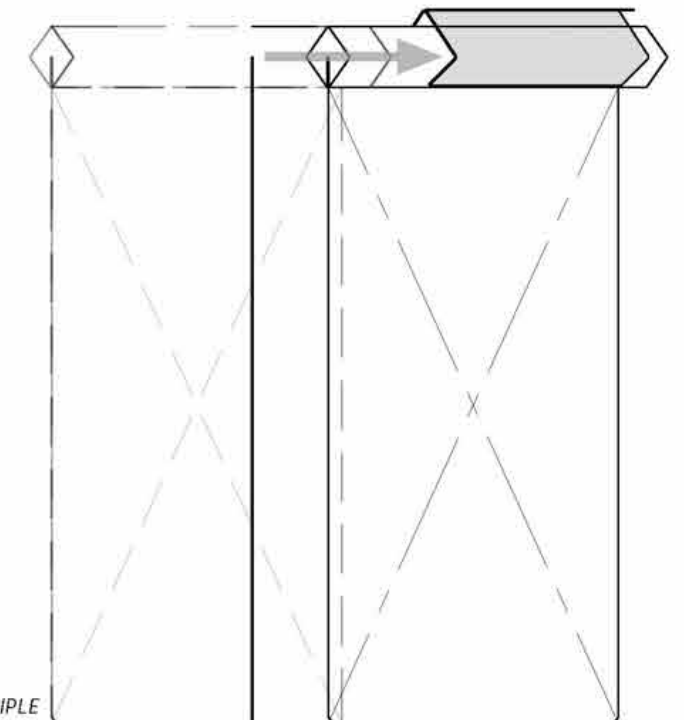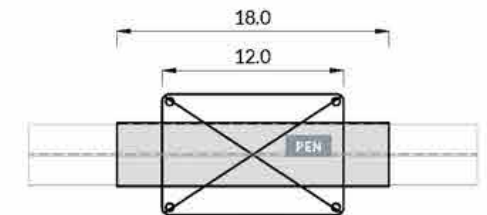

PRINCIPE - PRINCIPLE





## MOBILIERS FURNITURE

LAMPE / LAMP

C'est un manifeste du design. Elle apporte une tonalité plus forte, un design plus raffiné et épuré. Elle permet une mise en valeur des éléments présentés sur ce meuble de métier.

*This accessory acts as a design manifesto. Not only does it have a more powerful tone and a sleeker, refined design; it also highlights the elements presented on this piece of furniture.*







MOBILIERS  
FURNITURE

LAMPE COMPTOIR CONFIGURATEUR / CONFIGURATOR COUNTER LAMP


- SEBE** STRATIFIÉ EFFET BOIS ÉBÈNE /  
EBONY WOOD EFFECT LAMINATE  
Ref: POLYREY, E035 ébène FA
- BN** BOIS NOYER / WALNUT WOOD
- MGFN** MDF TEINTÉ NOIR VERNI MAT /  
BLACK TINTED MAT VANISH MDF  
Ref: UNILIN, Fibrilux MR Black super matt
- LN** LAQUE NOIRE MICROBILLÉE HAUTE RESISTANCE /  
HIGH RESISTANCE MICROBEAD BLACK LACQUER  
Ref: RAL 9005 or equivalent
- PEN** PEINTURE EPOXY NOIRE MICROBILLÉE /  
BLACK MICROBEAD COATING  
Ref: AXALTA, Alesta AP The Fine Texture Collection  
RAL 9005 AE030554900520  
or INTERPON, RAL 9005 Textura SN305G
- T** TISSU / FABRIC  
Ref: GABRIEL, Tempt 60146
- SM** STRATIFIÉ MIROIR / MIRROR LAMINATE  
Ref: POLYREY, Alu Brillant 106 or equivalent
- MAI** MIROIR ACIER INOXYDABLE /  
POLYMIRROR STAINLESS STEEL

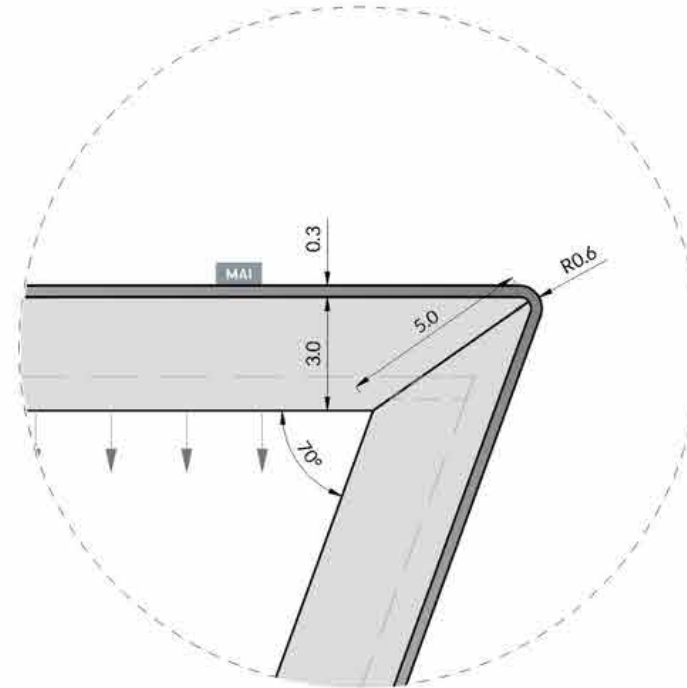


DETAIL 01 - SCALE 1:2

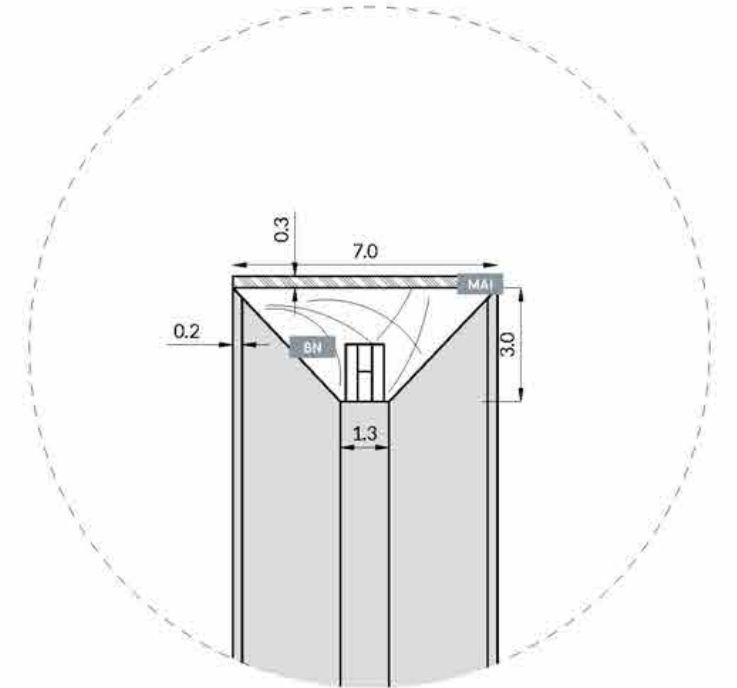

DETAIL 02 - SCALE 1:2

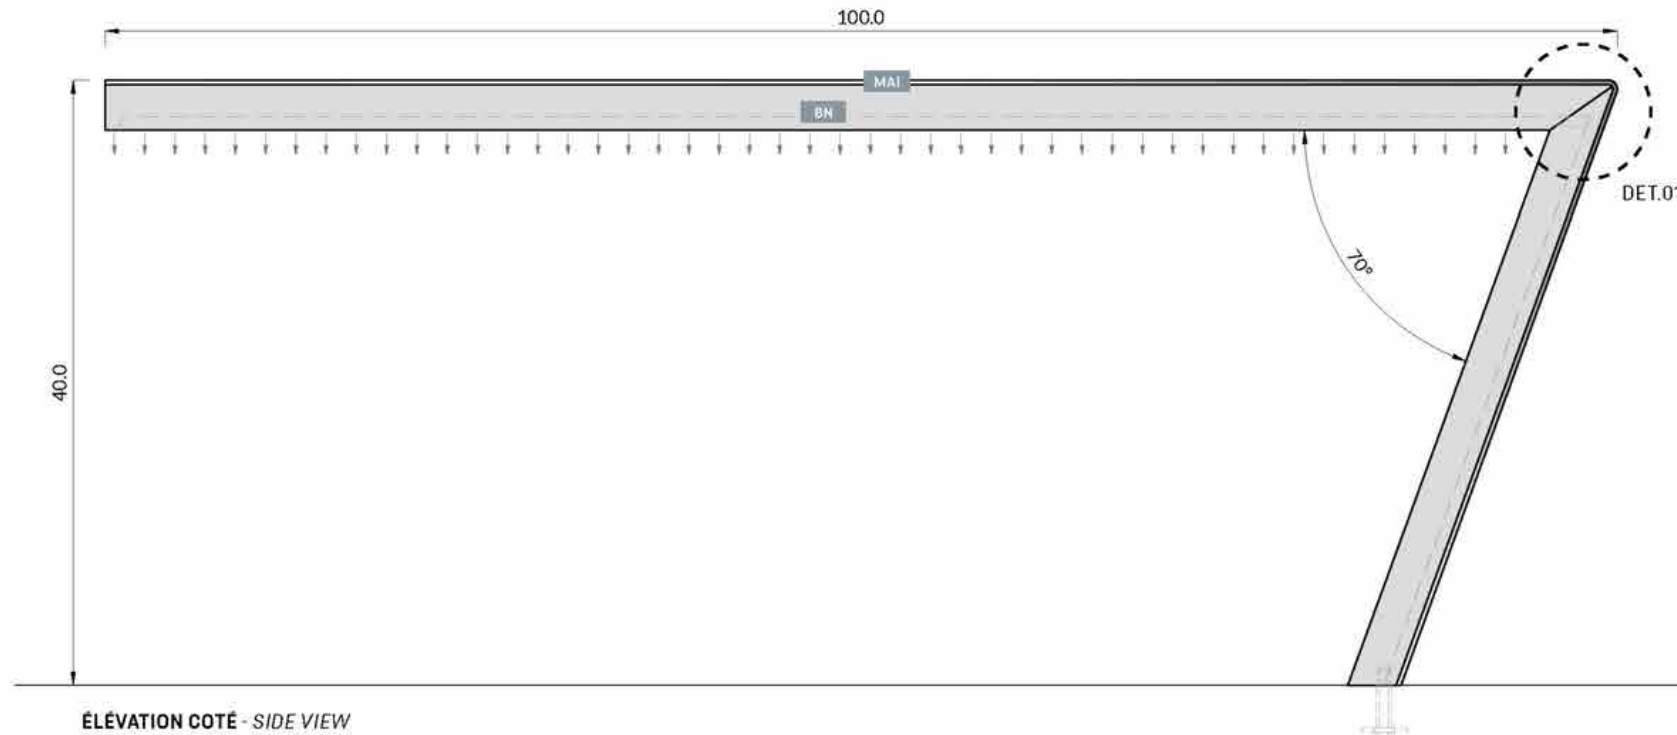


ÉLEVATION COTÉ - SIDE VIEW

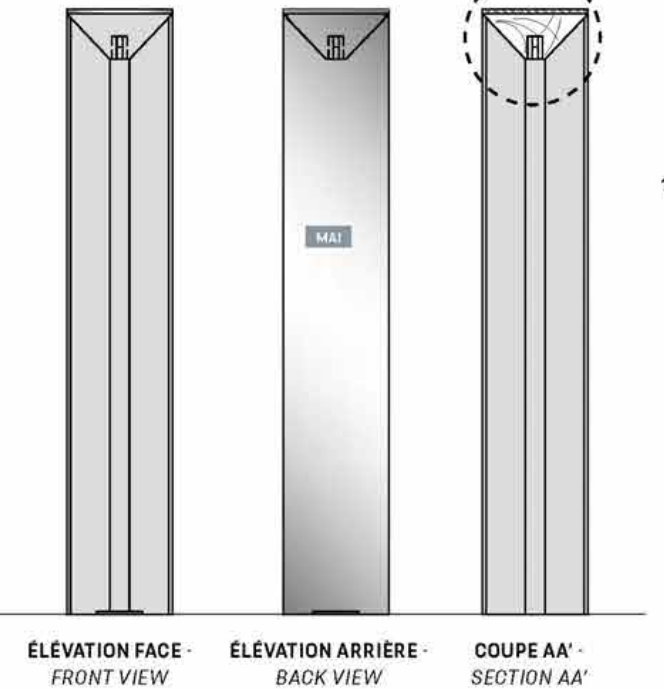

ÉLEVATION FACE - FRONT VIEW

ÉLEVATION ARRIÈRE - BACK VIEW

COUPE AA' - SECTION AA'

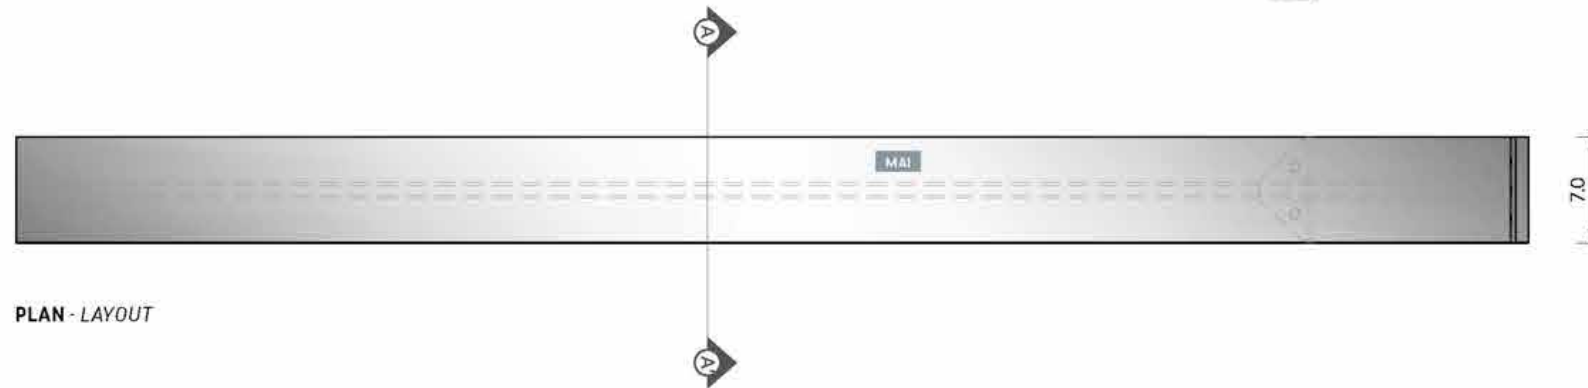

PLAN - LAYOUT

## MOBILIERS FURNITURE

MEUBLE AVEC ÉCRAN 85" / FURNITURE WITH 85" SCREEN

Il est statuaire. Il s'intègre au concept DS Automobiles. Il sert de prétexte pour mettre en avant des matériaux prestigieux associés à la marque.

*This conventional piece blends perfectly into the DS Automobiles concept, accentuating the prestigious features traditionally associated with the brand.*



FINITION ARRIÈRE DU MEUBLE EN CONCESSION /  
BACK FINISH IF SHOWROOM




FINITION ARRIÈRE DU MEUBLE EN FAÇADE /  
BACK FINISH IF FACADE





MOBILIERS  
FURNITURE

MEUBLE AVEC ÉCRAN 85" / FURNITURE WITH 85" SCREEN

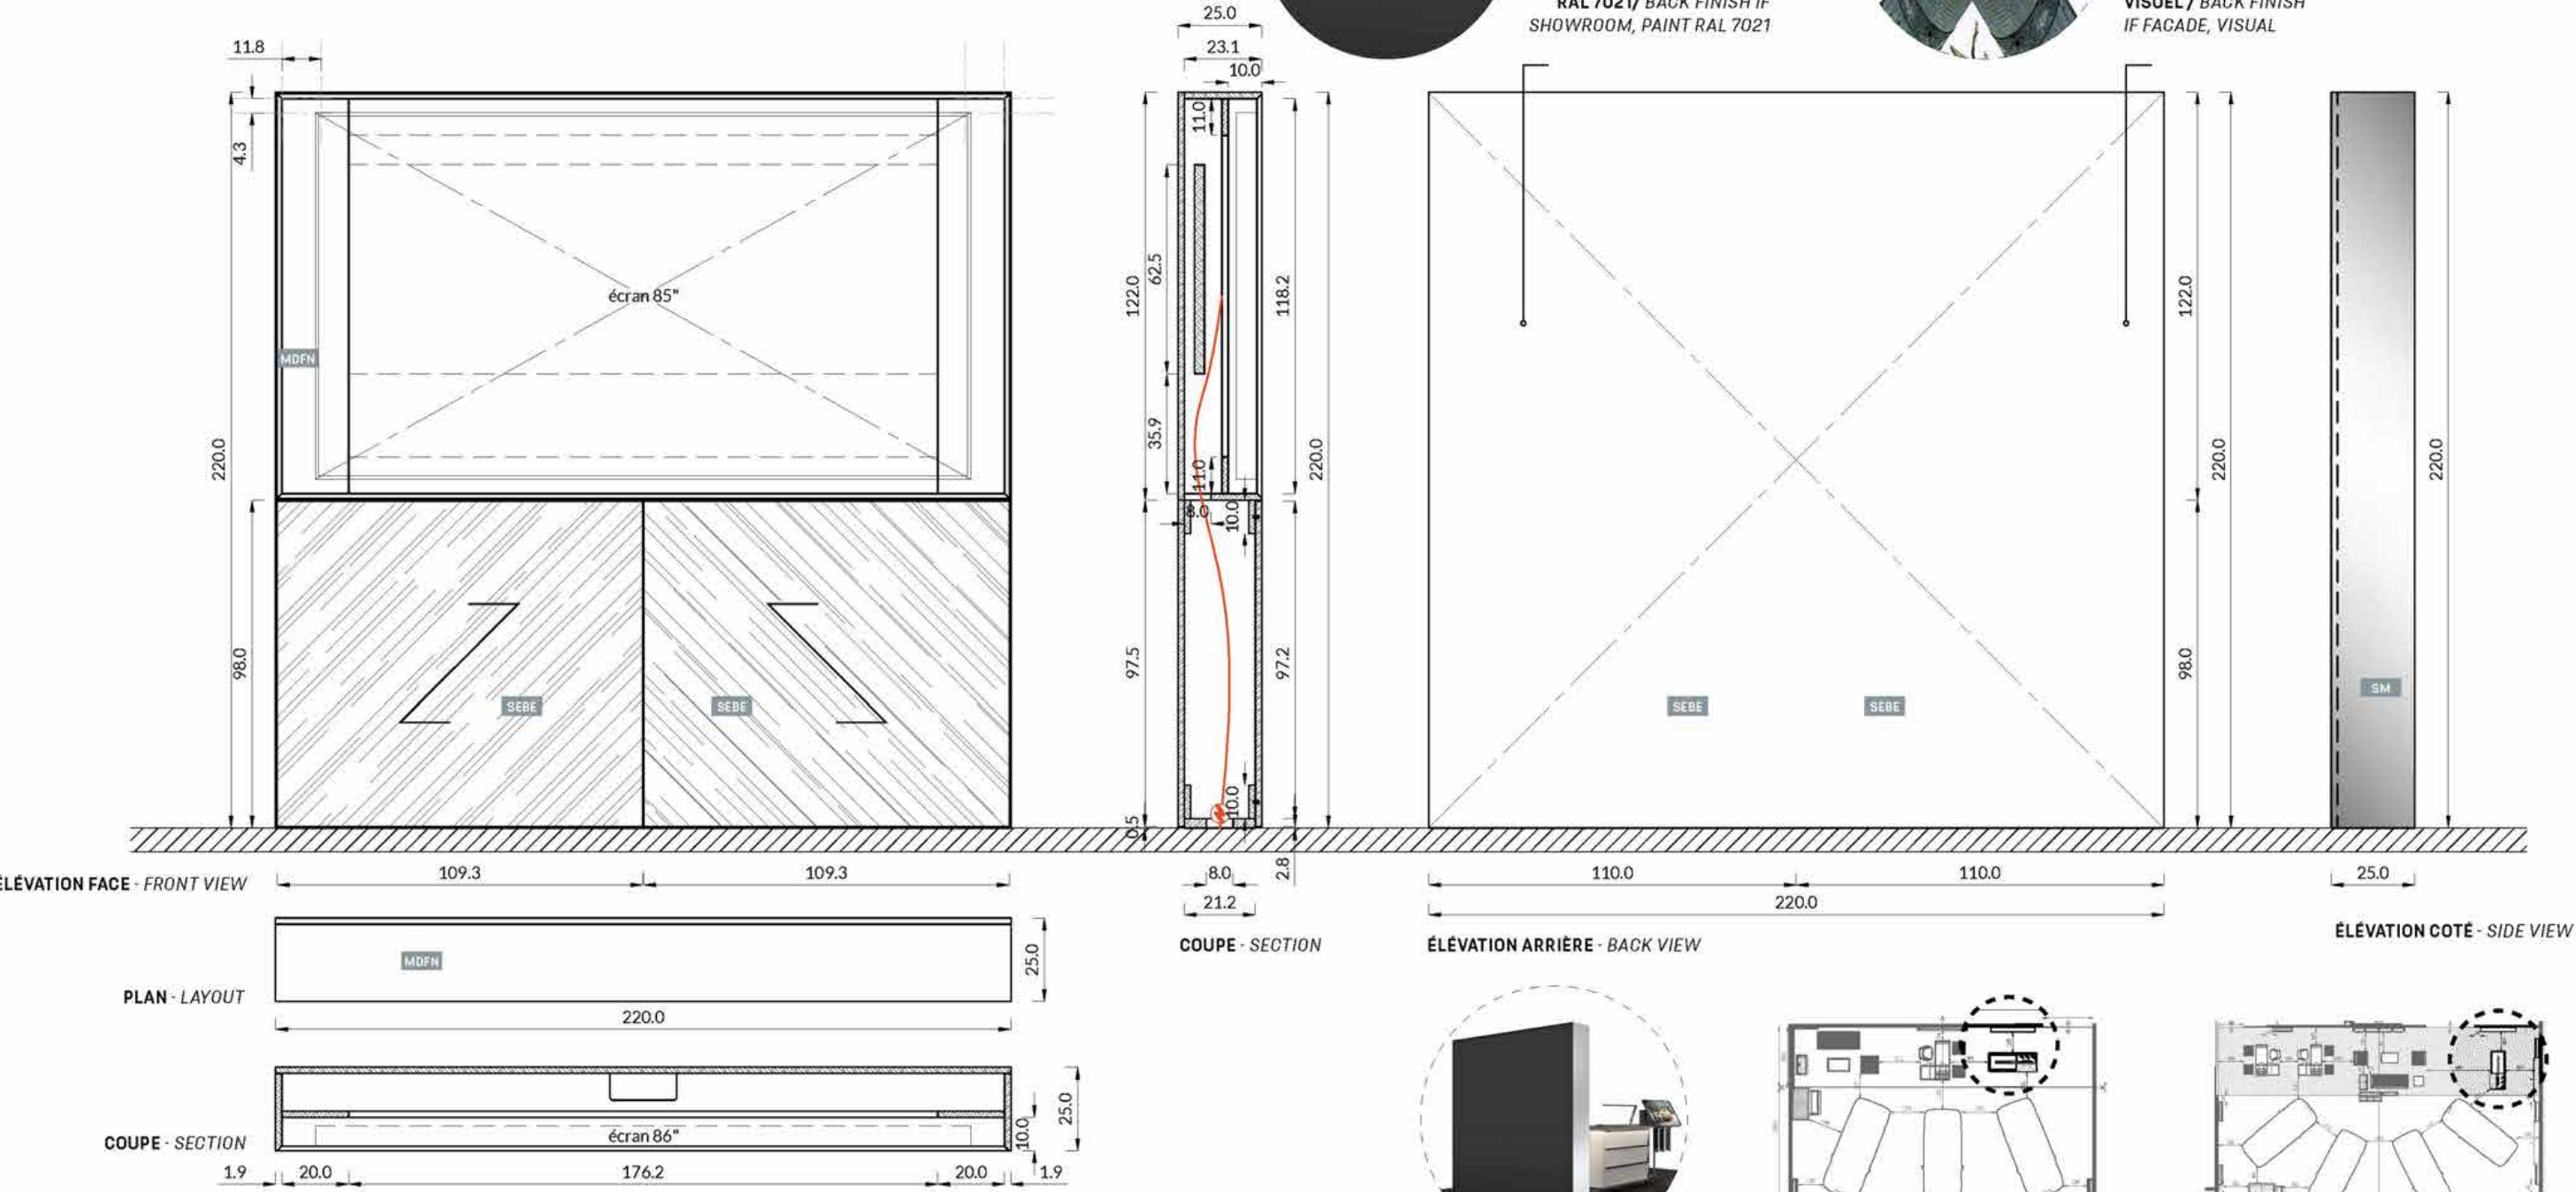

- SEBE** STRATIFIÉ EFFET BOIS ÉBÈNE / EBONY WOOD EFFECT LAMINATE  
Ref: POLYREY, E035 ébène FA
- BN** BOIS NOYER / WALNUT WOOD
- MDFN** MDF TEINTÉ NOIR VERNI MAT / BLACK TINTED MAT VANISH MDF  
Ref: UNILIN, Fibrilux MR Black super matt


- LN** LAQUE NOIRE MICROBILLÉE HAUTE RESISTANCE / HIGH RESISTANCE MICROBEAD BLACK LACQUER  
Ref: RAL 9005 or equivalent
- LB** PEINTURE EPOXY NOIRE MICROBILLÉE / BLACK MICROBEAD COATING  
Ref: AXALTA, Alesta AP The Fine Texture Collection RAL 9005 AE030554900520 or INTERPON, RAL 9005 Textura SN305G

- T** TISSU / FABRIC  
Ref: GABRIEL, Tempt 60146
- SM** STRATIFIÉ MIROIR / MIRROR LAMINATE  
Ref: POLYREY, Alu Brillant 106 or equivalent
- MAI** MIROIR ACIER INOXYDABLE / POLYMIRROR STAINLESS STEEL

MEUBLE EN CONCESSION / LOCATION IF SHOWROOM


MEUBLE EN FAÇADE / LOCATION IF FAÇADE

PLAN 150M2 / LAYOUT 150M2

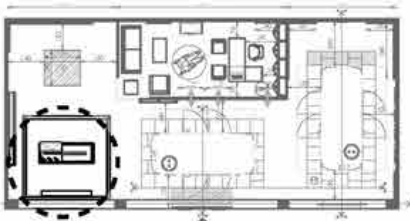

PLAN 150M2 / LAYOUT 150M2

PLAN 250M2 / LAYOUT 250M2

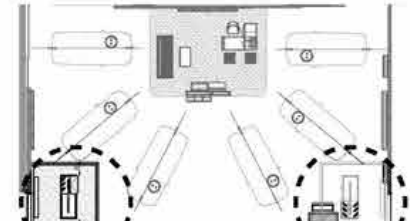

PLAN 250M2 / LAYOUT 250M2



## MOBILIERS FURNITURE

### ACCUEIL AVEC ÉCRAN ET GRANDE DESSERTTE À CAFÉ

WELCOME STATION WITH SCREEN AND LARGE COFFEE TROLLEY

Ce mobilier est une pièce maitresse du concept, et un véritable manifeste des intentions de la marque en terme de service.

*This furniture is a masterpiece of the concept, it is a real manifesto of the brand intents regarding the service strategy.*



ACCUEIL AVEC ÉCRAN ET GRANDE DESSERTTE À CAFÉ /  
WELCOME STATION WITH SCREEN AND LARGE COFFEE TROLLEY  
Ref: O&LWS

**PEN** PEINTURE EPOXY NOIRE MICROBILLÉE /  
BLACK MICROBEAD COATING  
Ref: AXALTA, Alesta AP The Fine Texture Collection  
RAL 9005 AE030554900520  
or INTERPON, RAL 9005 Textura SN305G

**LN** LAQUE NOIRE MICROBILLÉE HAUTE RESISTANCE /  
HIGH RESISTANCE MICROBEAD BLACK LACQUER  
Ref: RAL 9005 or equivalent

**LB** LAQUE BEIGE MICROBILLÉE HAUTE RESISTANCE /  
HIGH RESISTANCE MICROBEAD BEIGE LACQUER  
Ref: Chromatic gris petit cheval CH11154 or equivalent

**SOB** SIMILI CUIR BEIGE / BEIGE FAUX LEATHER  
Ref: Cotting Group ginkgo mastic013 32013 or  
equivalent

**CGA** CUIR GRIS ANTHRACITE / ANTHRACITE GREY LEATHER  
Ref: to be determined depending on local availability

**SM** STRATIFIÉ MIROIR / MIRROR LAMINATE  
Ref: POLYREY, Alu Brillant 106 or equivalent

**PLG** PLEXIGLAS / PLEXIGLAS

**V** VERRE / GLASS

**VN** VERRE NOIR / BLACK GLASS

**DP** DIFFUSEUR DE PARFUM / FRAGRANCE DIFFUSER


**SN** STRATIFIÉ NOIR / BLACK LAMINATE  
Ref: Egger U999 PM or equivalent

**PREVOIR UNE ALIMENTATION ÉLECTRIQUE SELON  
LA PROGRAMMATION DU MEUBLE/ ELECTRICAL  
SUPPLY REQUIRED DEPENDING ON FURNITURE  
SPECIFICATIONS**




MOBILIERS  
FURNITURE


ACCUEIL AVEC ÉCRAN ET GRANDE DESSERTÉ À CAFÉ / WELCOME STATION WITH SCREEN AND LARGE COFFEE TROLLEY

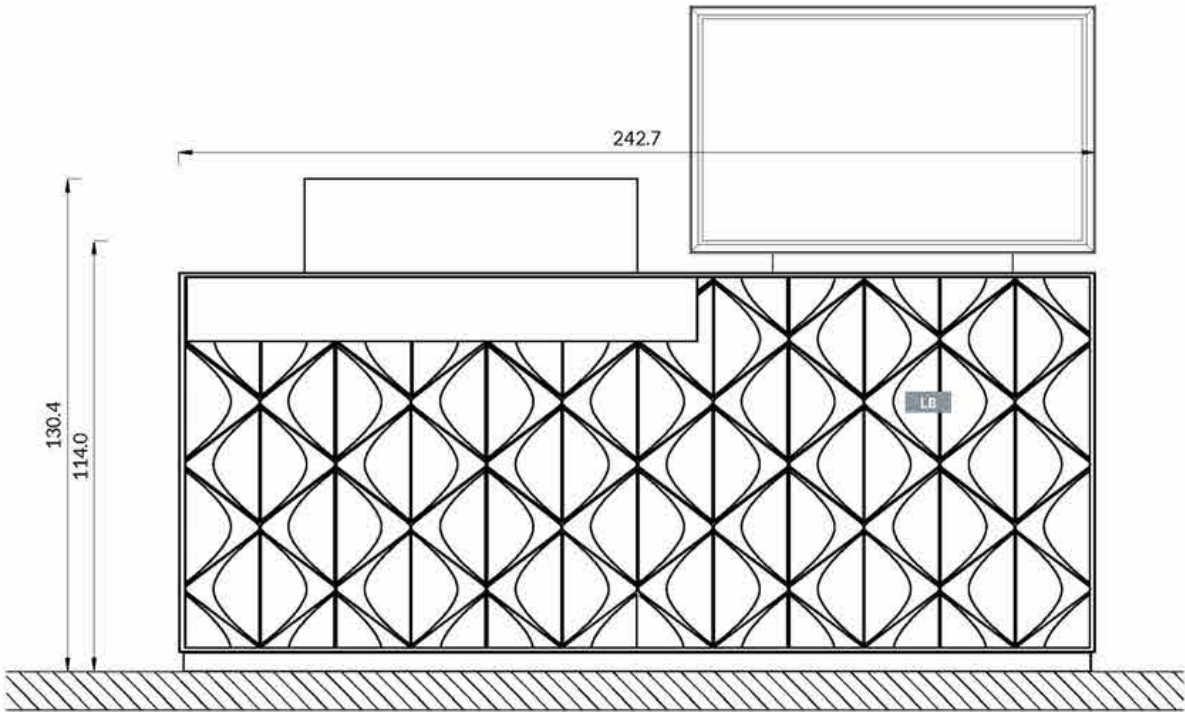


ÉLEVATION FACE - FRONT VIEW

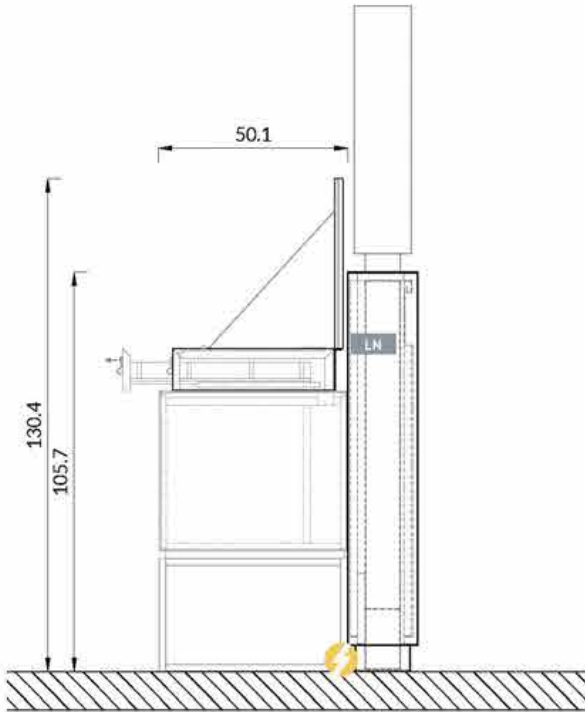

ÉLEVATION COTÉ - SIDE VIEW

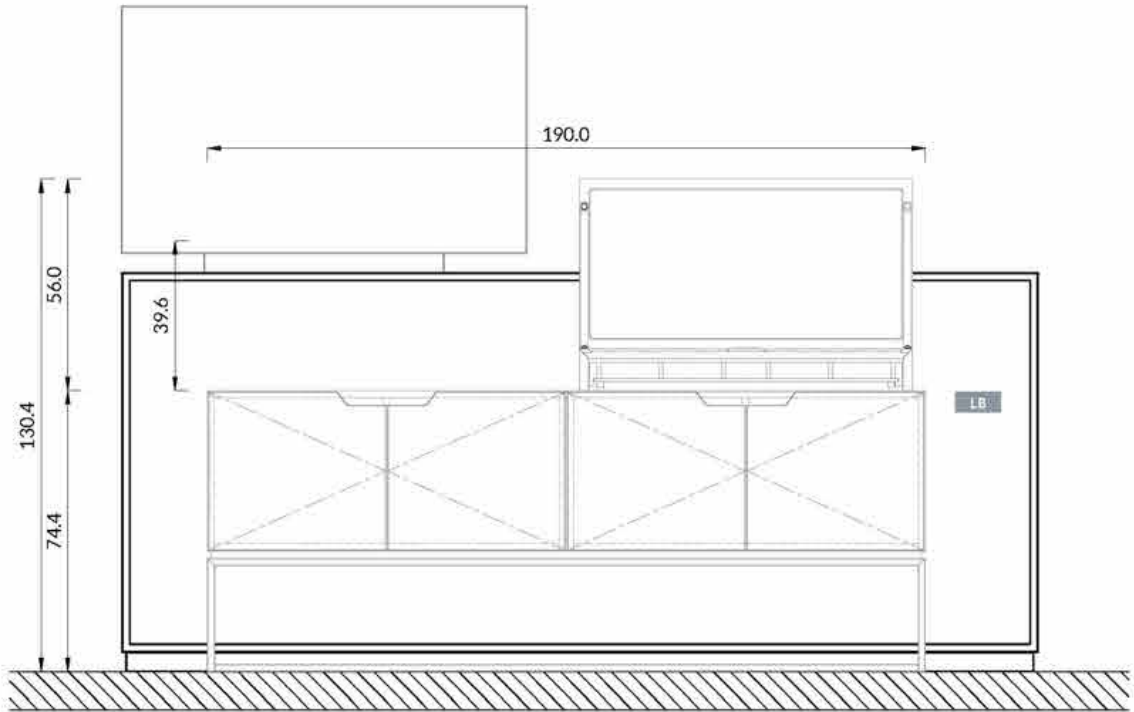

ÉLEVATION ARRIÈRE - BACK VIEW

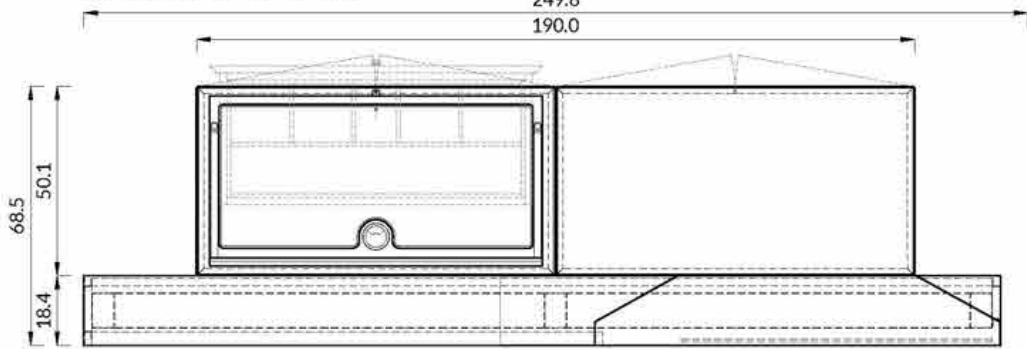

PLAN - LAYOUT

- PEN** PEINTURE EPOXY NOIRE MICROBILLÉE /  
BLACK MICROBEAD COATING  
Ref: AXALTA, Alesta AP The Fine Texture Collection  
RAL 9005 AE030554900520  
or INTERPON, RAL 9005 Textura SN305G
- LN** LAQUE NOIRE MICROBILLÉE HAUTE RESISTANCE /  
HIGH RESISTANCE MICROBEAD BLACK LACQUER  
Ref: RAL 9005 or equivalent

- LB** LAQUE BEIGE MICROBILLÉE HAUTE RESISTANCE /  
HIGH RESISTANCE MICROBEAD BEIGE LACQUER  
Ref: Chromatic gris petit cheval CH11154 or equivalent
- SOB** SIMILI CUIR BEIGE / BEIGE FAUX LEATHER  
Ref: Cotting Group ginkgo mastic013 32013 or  
equivalent

- CGA** CUIR GRIS ANTHRACITE / ANTHRACITE GREY LEATHER  
Ref: to be determined depending on local availability
- SM** STRATIFIÉ MIROIR / MIRROR LAMINATE  
Ref: POLYREY, Alu Brillant 106 or equivalent
- PLO** PLEXIGLAS / PLEXIGLAS
- V** VERRE / GLASS

- VN** VERRE NOIR / BLACK GLASS
- DP** DIFFUSEUR DE PARFUM / FRAGRANCE DIFFUSER
- SN** STRATIFIÉ NOIR / BLACK LAMINATE  
Ref: Egger U999 PM or equivalent

**PREVOIR UNE ALIMENTATION ÉLECTRIQUE SELON  
LA PROGRAMMATION DU MEUBLE/ ELECTRICAL  
SUPPLY REQUIRED DEPENDING ON FURNITURE  
SPECIFICATIONS**

## MOBILIERS FURNITURE

### CLOISON DE SÉPARATION BASSE AVEC TRAME / LOW PATTERN PARTITION

Moyen élégant pour renforcer l'intimité des espaces de service, la cloison de séparation basses tramée renforce l'esprit du lieu en arborant les codes de la marque.

*The pattern partition is an elegant way to reinforce the intimacy of the services areas. Dressed with the DS pattern it encodes the store even more.*



CLOISON DE SÉPARATION BASSE AVEC TRAME /  
LOW PATTERN PARTITION  
Ref: O&L.LPP

**PEN** PEINTURE EPOXY NOIRE MICROBILLÉE /  
BLACK MICROBEAD COATING  
Ref: AXALTA, Alesta AP The Fine Texture Collection  
RAL 9005 AE030554900520  
or INTERPON, RAL 9005 Textura SN305G

**LN** LAQUE NOIRE MICROBILLÉE HAUTE RESISTANCE /  
HIGH RESISTANCE MICROBEAD BLACK LACQUER  
Ref: RAL 9005 or equivalent

**LB** LAQUE BEIGE MICROBILLÉE HAUTE RESISTANCE /  
HIGH RESISTANCE MICROBEAD BEIGE LACQUER  
Ref: Chromatic gris petit cheval CH11154 or equivalent

**SOB** SIMILI CUIR BEIGE / BEIGE FAUX LEATHER  
Ref: Cotting Group ginkgo mastic013 32013 or  
equivalent

**CGA** CUIR GRIS ANTHRACITE / ANTHRACITE GREY LEATHER  
Ref: to be determined depending on local availability

**SM** STRATIFIÉ MIROIR / MIRROR LAMINATE  
Ref: POLYREY, Alu Brillant 106 or equivalent

**PLG** PLEXIGLAS / PLEXIGLAS

**V** VERRE / GLASS

**VN** VERRE NOIR / BLACK GLASS

**DP** DIFFUSEUR DE PARFUM / FRAGRANCE DIFFUSER

**SN** STRATIFIÉ NOIR / BLACK LAMINATE  
Ref: Egger U999 PM or equivalent

**PREVOIR UNE ALIMENTATION ÉLECTRIQUE SELON  
LA PROGRAMMATION DU MEUBLE / ELECTRICAL  
SUPPLY REQUIRED DEPENDING ON FURNITURE  
SPECIFICATIONS**



CLOISON DE SÉPARATION BASSE AVEC TRAME / LOW PATTERN PARTITION

**PEN** PEINTURE EPOXY NOIRE MICROBILLÉE /  
BLACK MICROBEAD COATING  
Ref: AXALTA, Alesta AP The Fine Texture Collection  
RAL 9005 AE030554900520  
or INTERPON, RAL 9005 Textura SN305G

**LN** LAQUE NOIRE MICROBILLÉE HAUTE RESISTANCE /  
HIGH RESISTANCE MICROBEAD BLACK LACQUER  
Ref: RAL 9005 or equivalent

**LB** LAQUE BEIGE MICROBILLÉE HAUTE RESISTANCE /  
HIGH RESISTANCE MICROBEAD BEIGE LACQUER  
Ref: Chromatic gris petit cheval CH1 1154 or equivalent

**SGB** SIMILI CUIR BEIGE / BEIGE FAUX LEATHER  
Ref: Cotting Group ginkgo mastic013 32013 or  
equivalent

**CGA** CUIR GRIS ANTHRACITE / ANTHRACITE GREY LEATHER  
Ref: to be determined depending on local availability

**SM** STRATIFIÉ MIROIR / MIRROR LAMINATE  
Ref: POLYREY, Alu Brillant 106 or equivalent

**PLG** PLEXIGLAS / PLEXIGLAS


**V** VERRE / GLASS

**VN** VERRE NOIR / BLACK GLASS


**DP** DIFFUSEUR DE PARFUM / FRAGRANCE DIFFUSER

**SN** STRATIFIÉ NOIR / BLACK LAMINATE  
Ref: Egger U999 PM or equivalent



**PREVOIR UNE ALIMENTATION ÉLECTRIQUE SELON  
LA PROGRAMMATION DU MEUBLE/ ELECTRICAL  
SUPPLY REQUIRED DEPENDING ON FURNITURE  
SPECIFICATIONS**

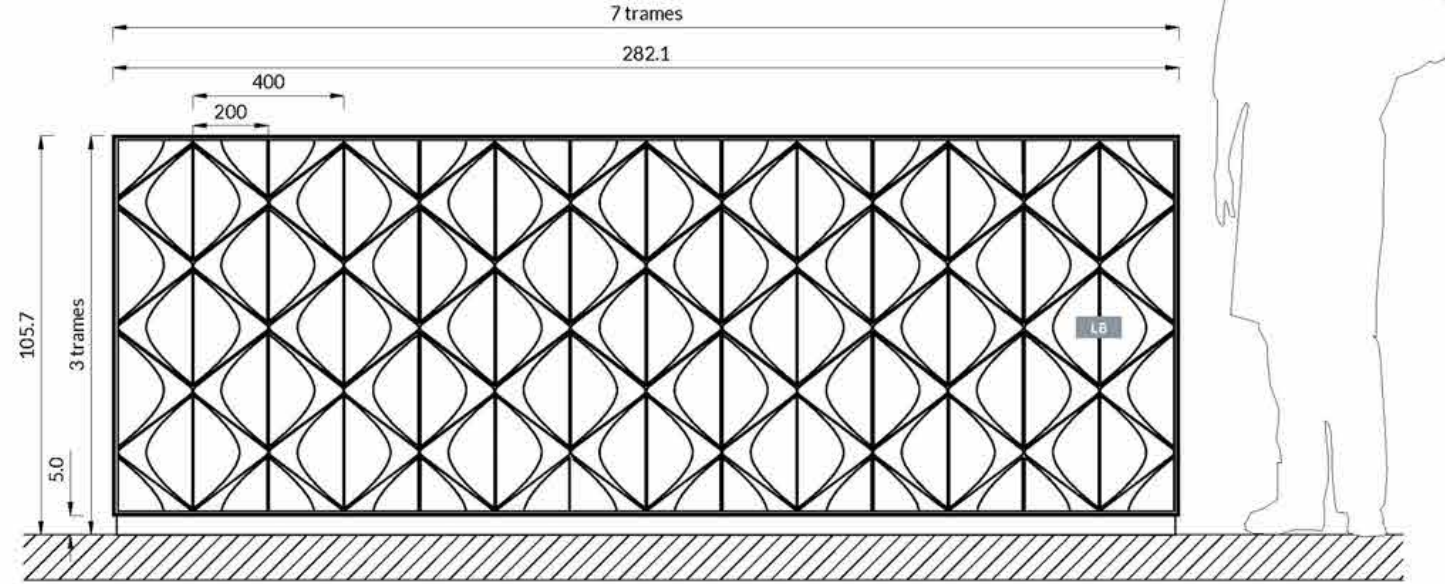

ÉLEVATION FACE - FRONT VIEW

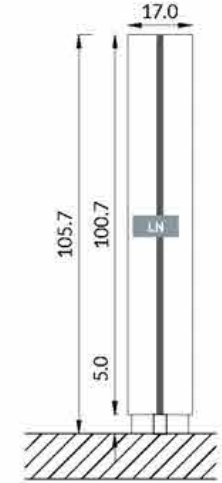

ÉLEVATION COTÉ - SIDE VIEW

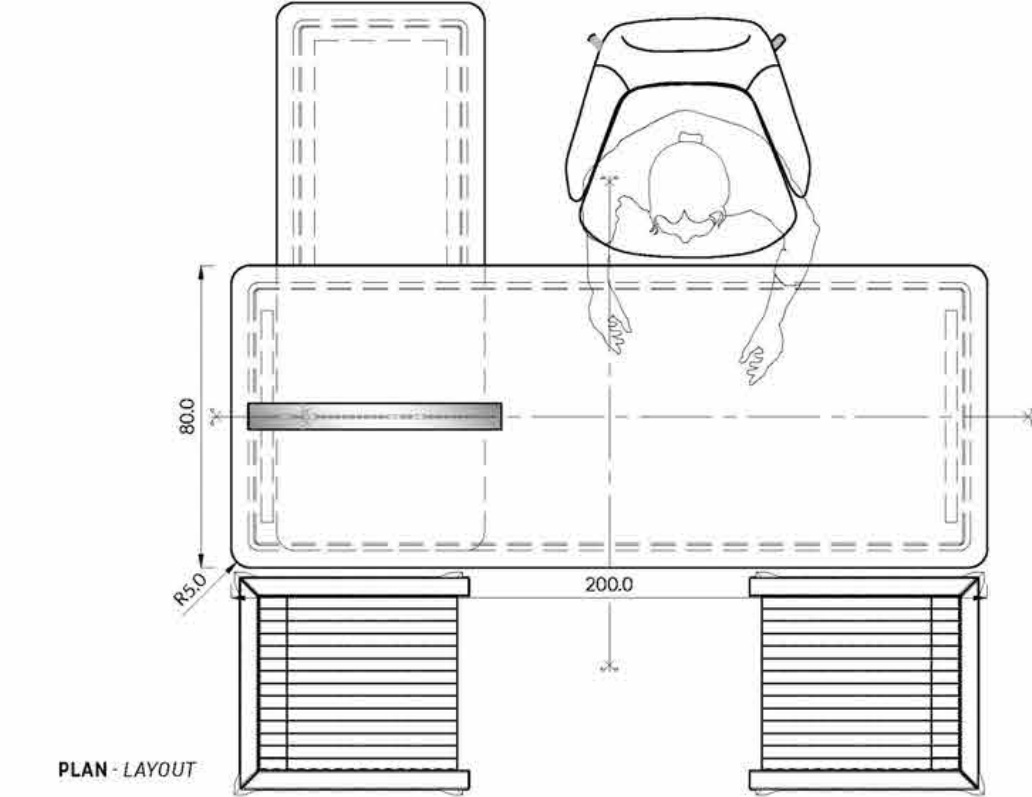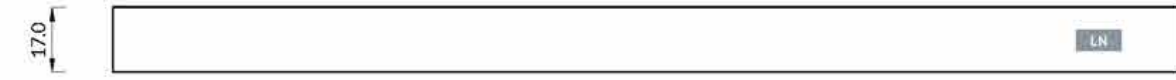

PLAN - LAYOUT

## MOBILIERS FURNITURE

### CLOISON DE SÉPARATION BASSE EN VERRE / LOW GLASS PARTITION

Moyen élégant et peu contraignant en terme d'espace, pour renforcer l'intimité des espaces de service, la cloison de séparation basses en verre noir confère une image technologique.

*The low glass partition is used to reinforce the intimacy of the services areas. The black glossy glass brings a technologic code.*



CLOISON DE SÉPARATION BASSE EN VERRE /  
LOW GLASS PARTITION  
Ref: O&L.LGP

**PEN** PEINTURE EPOXY NOIRE MICROBILLÉE /  
BLACK MICROBEAD COATING  
Ref: AXALTA, Alesta AP The Fine Texture Collection  
RAL 9005 AE030554900520  
or INTERPON, RAL 9005 Textura SN305G

**LN** LAQUE NOIRE MICROBILLÉE HAUTE RESISTANCE /  
HIGH RESISTANCE MICROBEAD BLACK LACQUER  
Ref: RAL 9005 or equivalent

**LB** LAQUE BEIGE MICROBILLÉE HAUTE RESISTANCE /  
HIGH RESISTANCE MICROBEAD BEIGE LACQUER  
Ref: Chromatic gris petit cheval CH11154 or equivalent

**SOB** SIMILI CUIR BEIGE / BEIGE FAUX LEATHER  
Ref: Cotting Group ginkgo mastic013 32013 or  
equivalent

**CGA** CUIR GRIS ANTHRACITE / ANTHRACITE GREY LEATHER  
Ref: to be determined depending on local availability

**SM** STRATIFIÉ MIROIR / MIRROR LAMINATE  
Ref: POLYREY, Alu Brillant 106 or equivalent

**PLG** PLEXIGLAS / PLEXIGLAS

**V** VERRE / GLASS

**VN** VERRE NOIR / BLACK GLASS

**DP** DIFFUSEUR DE PARFUM / FRAGRANCE DIFFUSER

**SN** STRATIFIÉ NOIR / BLACK LAMINATE  
Ref: Egger U999 PM or equivalent

**PREVOIR UNE ALIMENTATION ÉLECTRIQUE SELON  
LA PROGRAMMATION DU MEUBLE/ ELECTRICAL  
SUPPLY REQUIRED DEPENDING ON FURNITURE  
SPECIFICATIONS**



MOBILIERS  
FURNITURE

CLOISON DE SÉPARATION BASSE EN VERRE / LOW GLASS PARTITION

- PEN

PEINTURE EPOXY NOIRE MICROBILLÉE /  
BLACK MICROBEAD COATING  
Ref: AXALTA, Alestia AP The Fine Texture Collection  
RAL 9005 AE030554900520  
or INTERPON, RAL 9005 Textura SN305G
- LN

LAQUE NOIRE MICROBILLÉE HAUTE RESISTANCE /  
HIGH RESISTANCE MICROBEAD BLACK LACQUER  
Ref: RAL 9005 or equivalent
- LB

LAQUE BEIGE MICROBILLÉE HAUTE RESISTANCE /  
HIGH RESISTANCE MICROBEAD BEIGE LACQUER  
Ref: Chromatic gris petit cheval CH1 1154 or equivalent
- SCB

SIMILI CUIR BEIGE / BEIGE FAUX LEATHER  
Ref: Cotting Group ginkgo mastic013 32013 or  
equivalent
- CGA

CUIR GRIS ANTHRACITE / ANTHRACITE GREY LEATHER  
Ref: to be determined depending on local availability
- SM

STRATIFIÉ MIROIR / MIRROR LAMINATE  
Ref: POLYREY, Alu Brillant 106 or equivalent
- PLG

PLEXIGLAS / PLEXIGLAS
- V


VERRE / GLASS
- VN

VERRE NOIR / BLACK GLASS
- DP

DIFFUSEUR DE PARFUM / FRAGRANCE DIFFUSER
- SN

STRATIFIÉ NOIR / BLACK LAMINATE  
Ref: Egger U999 PM or equivalent

 **PREVOIR UNE ALIMENTATION ÉLECTRIQUE SELON  
LA PROGRAMMATION DU MEUBLE/ ELECTRICAL  
SUPPLY REQUIRED DEPENDING ON FURNITURE  
SPECIFICATIONS**

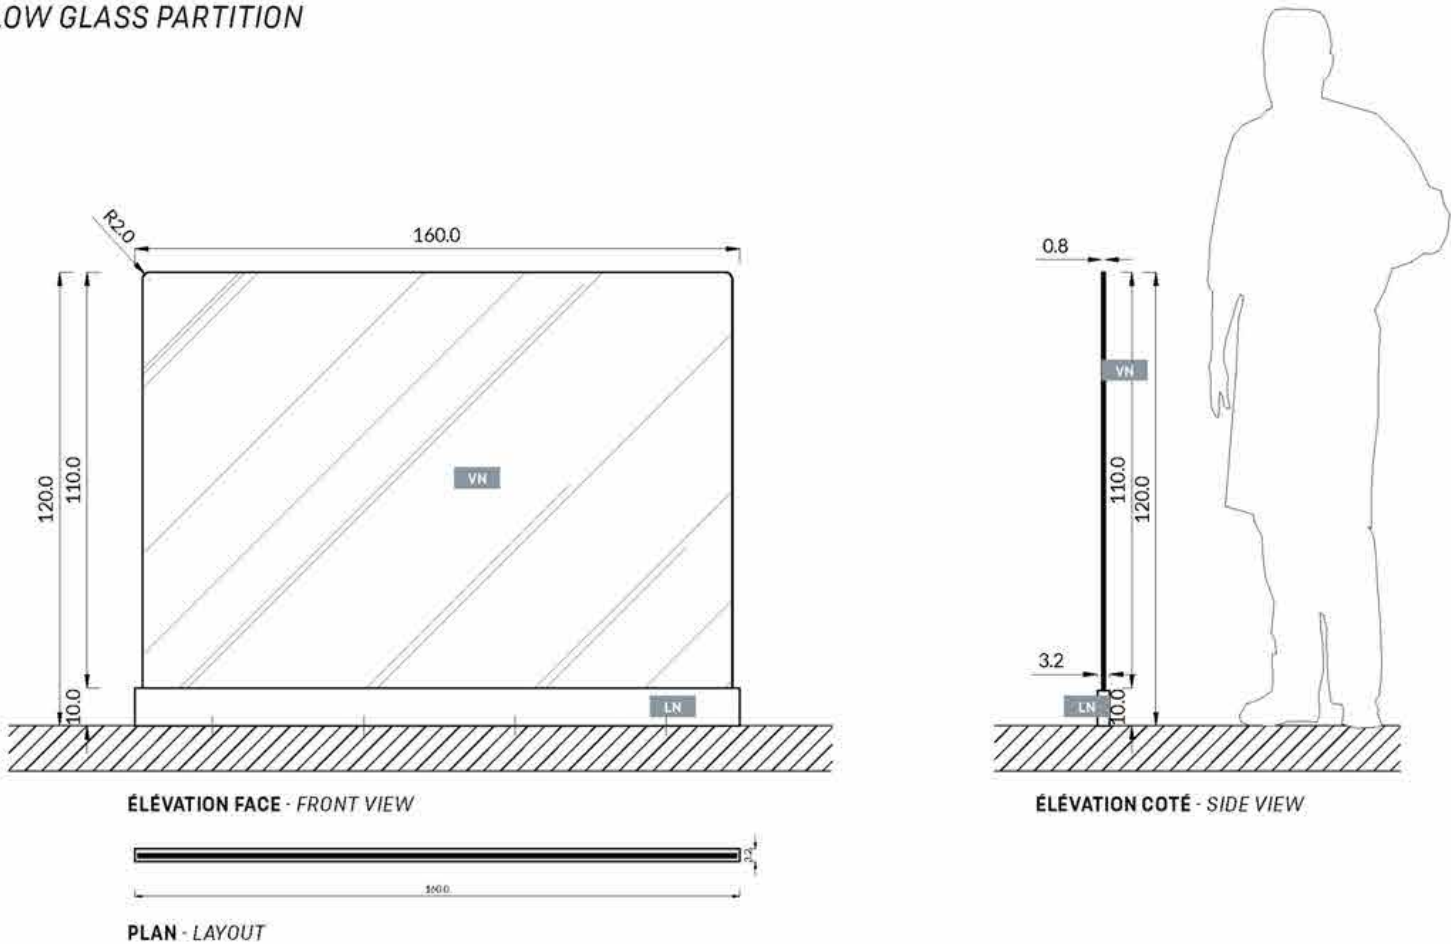

N.B : CLOSED CEILING DETACHED FROM WALLS.  
N.B : LE PLAFOND EST DÉCOLLÉ DES MURS.

## MOBILIERS FURNITURE

### BUREAU CONSEILLER GAUCHE / LEFT ADVISER DESK\*

le bureau conseiller a un design épuré, sa largeur en fait un élément de confort pour le client.

*The adviser desk is large and minimalist, most of the space is dedicated to customers' comfort.*

\* CE MOBILIER PEUT ÊTRE RÉALISÉ LOCALEMENT OU COMMANDÉ AUPRÈS DU FOURNISSEUR OFFICIEL DS AUTOMOBILES.

THIS FURNITURE CAN BE PRODUCED LOCALLY OR BE ORDERED FROM THE DS AUTOMOBILES OFFICIAL SUPPLIER.



BUREAU CONSEILLER GAUCHE  
LEFT ADVISER DESK  
ref: 0&L.SD.2

BUREAU CONSEILLER DROIT  
RIGHT ADVISER DESK  
ref: 0&L.SD.1

**PEN** PEINTURE EPOXY NOIRE MICROBILLÉE /  
BLACK MICROBEAD COATING  
Ref: AXALTA, Alesta AP The Fine Texture Collection  
RAL 9005 AE030554900520  
or INTERPON, RAL 9005 Textura SN305G

**LN** LAQUE NOIRE MICROBILLÉE HAUTE RESISTANCE /  
HIGH RESISTANCE MICROBEAD BLACK LACQUER  
Ref: RAL 9005 or equivalent

**LB** LAQUE BEIGE MICROBILLÉE HAUTE RESISTANCE /  
HIGH RESISTANCE MICROBEAD BEIGE LACQUER  
Ref: Chromatic gris petit cheval CH11154 or equivalent

**SCB** SIMILI CUIR BEIGE / BEIGE FAUX LEATHER  
Ref: Cotting Group ginkgo mastic013 32013 or  
equivalent

**CGA** CUIR GRIS ANTHRACITE / ANTHRACITE GREY LEATHER  
Ref: to be determined depending on local availability

**SM** STRATIFIÉ MIROIR / MIRROR LAMINATE  
Ref: POLYREY, Alu Brillant 106 or equivalent

**PLO** PLEXIGLAS / PLEXIGLAS

**V** VERRE / GLASS

**VN** VERRE NOIR / BLACK GLASS

**DP** DIFFUSEUR DE PARFUM / FRAGRANCE DIFFUSER

**SN** STRATIFIÉ NOIR / BLACK LAMINATE  
Ref: Egger U999 PM or equivalent

**PREVOIR UNE ALIMENTATION ÉLECTRIQUE SELON  
LA PROGRAMMATION DU MEUBLE/ ELECTRICAL  
SUPPLY REQUIRED DEPENDING ON FURNITURE  
SPECIFICATIONS**



BUREAU CONSEILLER GAUCHE / LEFT ADVISER DESK

- PEN** PEINTURE EPOXY NOIRE MICROBILLÉE /  
BLACK MICROBEAD COATING  
Ref: AXALTA, Alesta AP The Fine Texture Collection  
RAL 9005 AE030554900520  
or INTERPON, RAL 9005 Textura SN305G
- LN** LAQUE NOIRE MICROBILLÉE HAUTE RESISTANCE /  
HIGH RESISTANCE MICROBEAD BLACK LACQUER  
Ref: RAL 9005 or equivalent
- LB** LAQUE BEIGE MICROBILLÉE HAUTE RESISTANCE /  
HIGH RESISTANCE MICROBEAD BEIGE LACQUER  
Ref: Chromatic gris petit cheval CH1 1154 or equivalent
- SCB** SIMILI CUIR BEIGE / BEIGE FAUX LEATHER  
Ref: Cotting Group ginkgo mastic013 32013 or  
equivalent
- CGA** CUIR GRIS ANTHRACITE / ANTHRACITE GREY LEATHER  
Ref: to be determined depending on local availability
- SM** STRATIFIÉ MIROIR / MIRROR LAMINATE  
Ref: POLYREY, Alu Brillant 106 or equivalent
- PLG** PLEXIGLAS / PLEXIGLAS
- V** VERRE / GLASS
- VN** VERRE NOIR / BLACK GLASS
- DP** DIFFUSEUR DE PARFUM / FRAGRANCE DIFFUSER
- SN** STRATIFIÉ NOIR / BLACK LAMINATE  
Ref: Egger U999 PM or equivalent


**PREVOIR UNE ALIMENTATION ÉLECTRIQUE SELON  
LA PROGRAMMATION DU MEUBLE/ ELECTRICAL  
SUPPLY REQUIRED DEPENDING ON FURNITURE  
SPECIFICATIONS**

**\* CE MOBILIER PEUT ÊTRE RÉALISÉ LOCALEMENT OU  
COMMANDÉ AUPRÈS DU FOURNISSEUR OFFICIEL DS  
AUTOMOBILES. THIS FURNITURE CAN BE PRODUCED  
LOCALLY OR BE ORDERED FROM THE DS AUTOMOBILES  
OFFICIAL SUPPLIER.**

**LE BUREAU CONSEILLER PEUT ÊTRE UTILISÉ POUR DS  
SERVICE. /  
THE DESK CAN BE USED FOR DS SERVICE.**

**LE BUREAU CONSEILLER EXISTE ÉGALEMENT AVEC LES  
CAISSONS POSITIONNÉS À GAUCHE. /  
THE DESK ALSO EXISTS WITH BOXES ON THE LEFT.**

**LES TABLETTES SONT AJUSTABLES EN HAUTEUR, LEUR  
NOMBRE PEUT ÊTRE ADAPTÉ AUX BESOINS LOCAUX. /  
SHELVES ARE ADJUSTABLE, THEIR NUMBER CAN BE  
ADAPTED TO THE LOCAL NEEDS.**

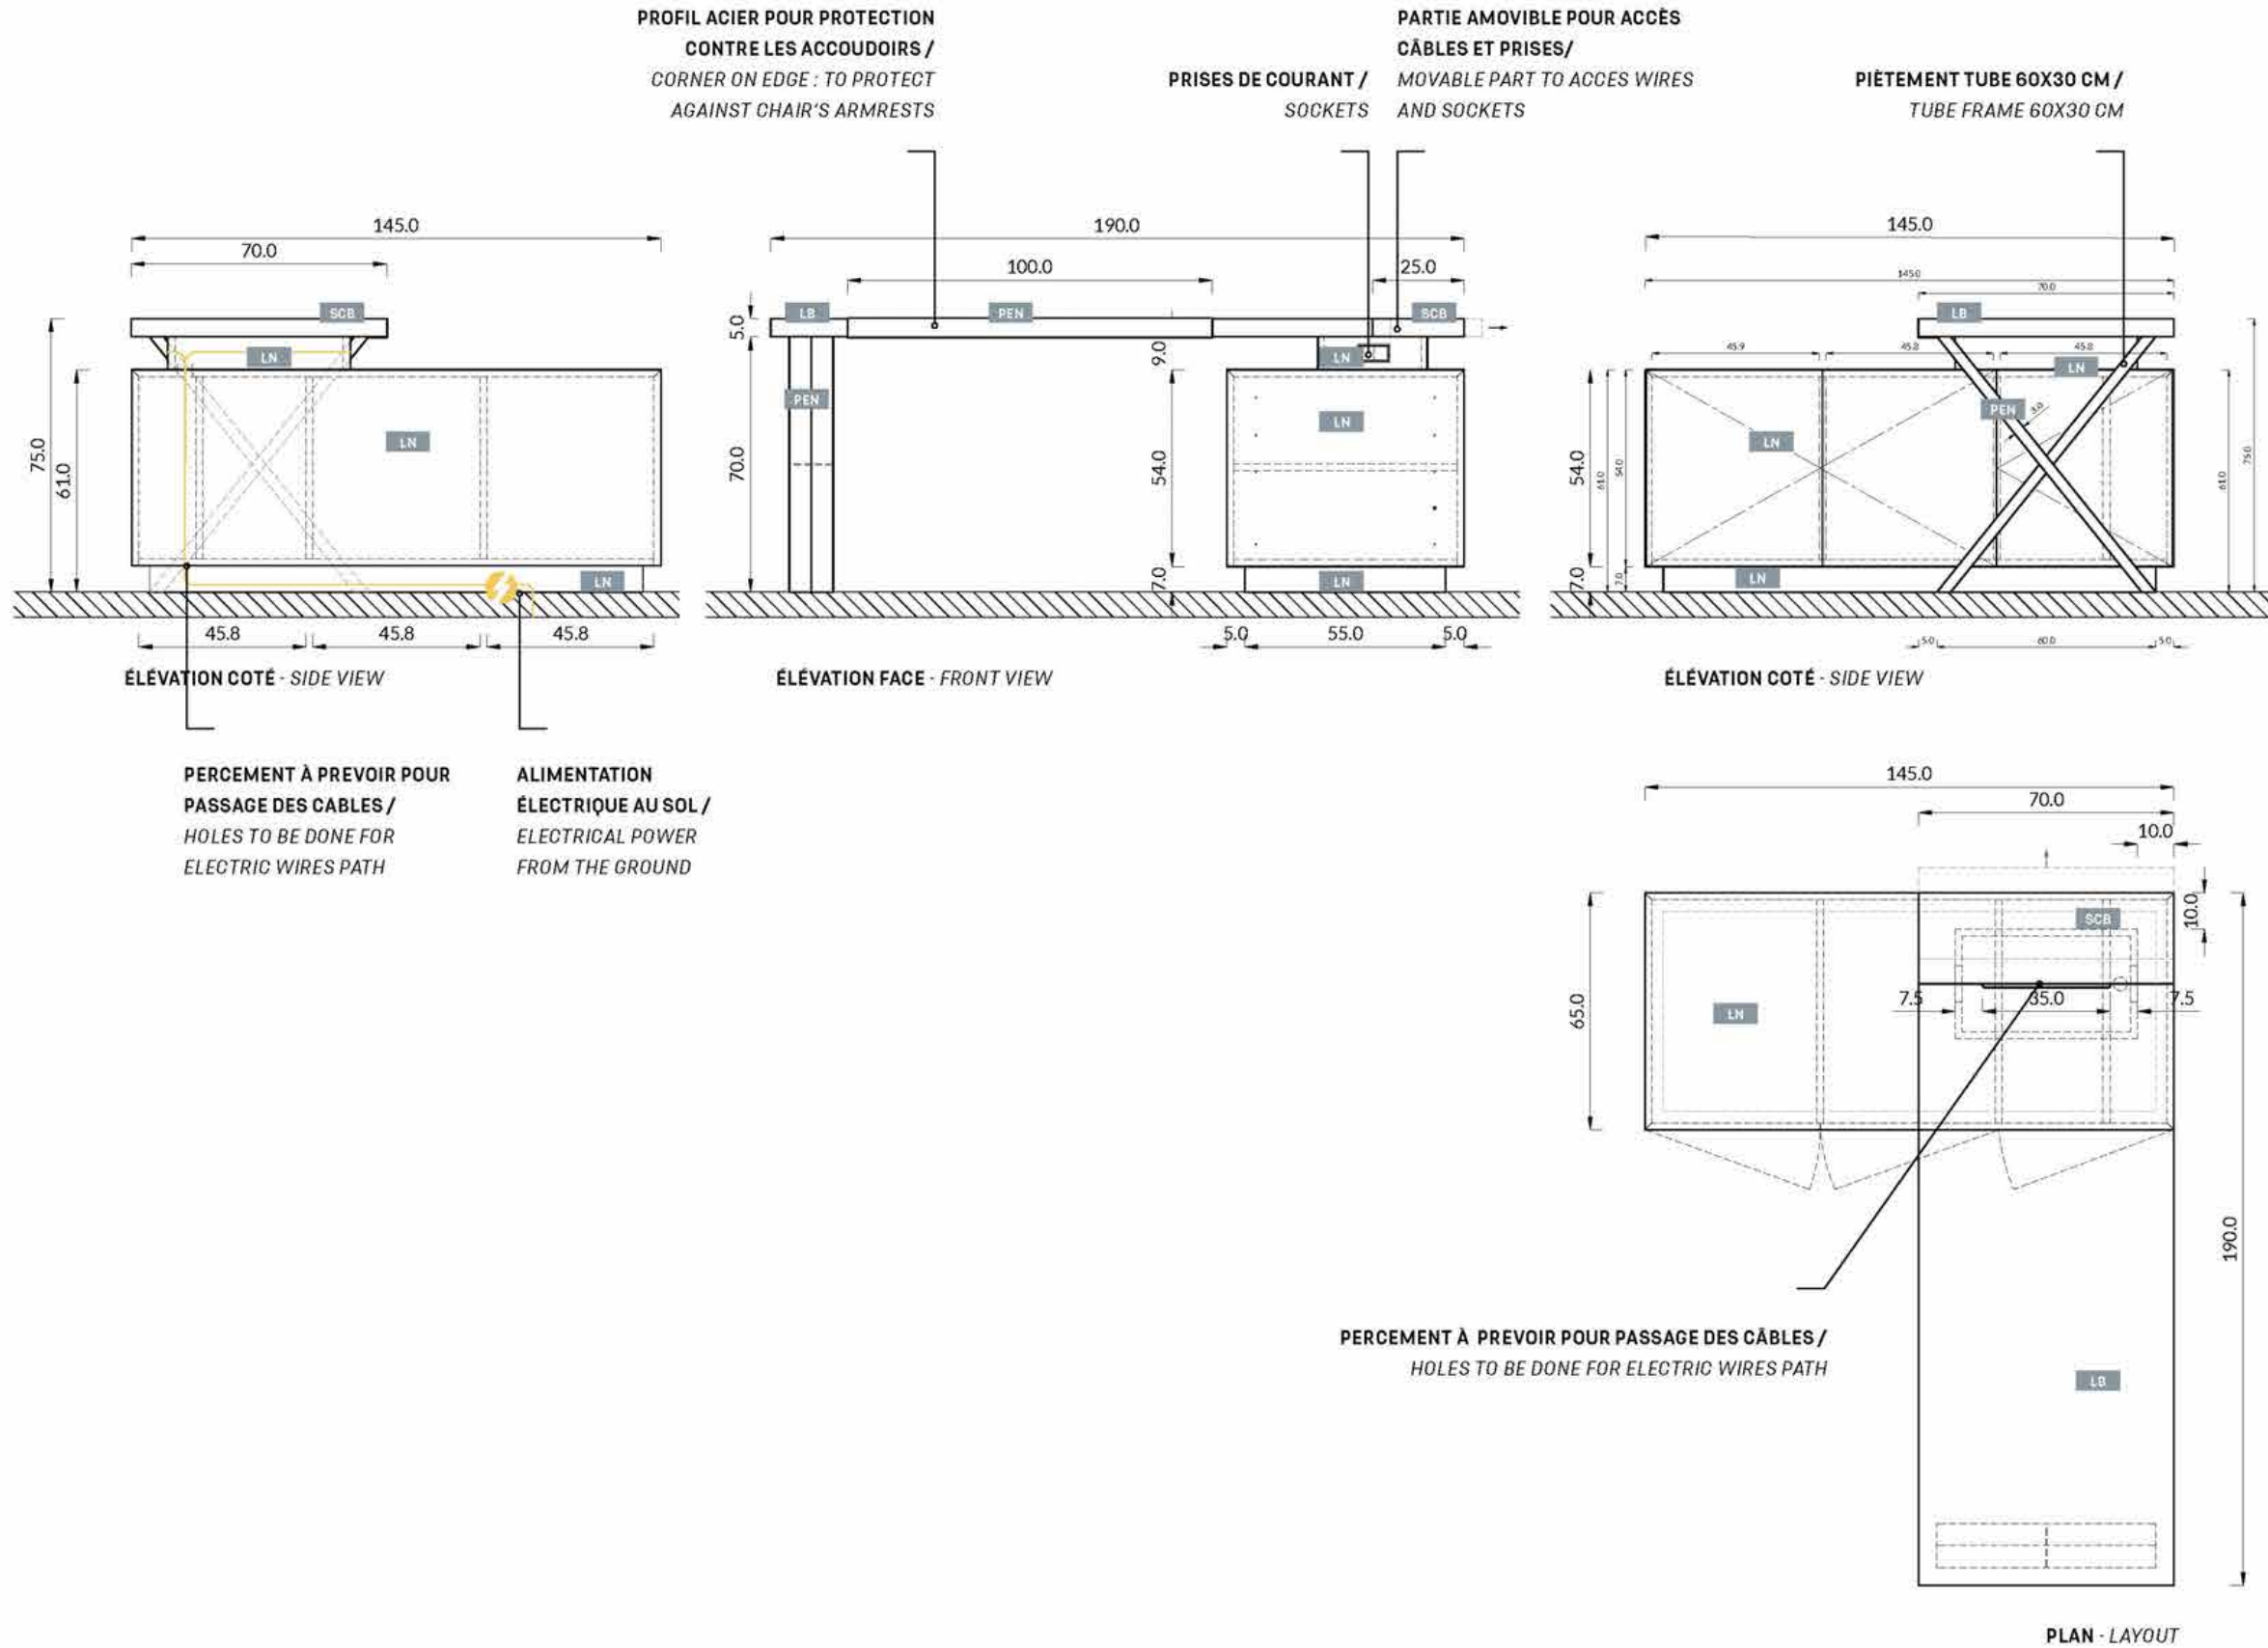



MOBILIERS  
FURNITURE

BUREAU CONSEILLER DROIT / RIGHT ADVISER DESK

- PEN** PEINTURE EPOXY NOIRE MICROBILLÉE /  
BLACK MICROBEAD COATING  
Ref: AXALTA, Alesta AP The Fine Texture Collection  
RAL 9005 AE030554900520  
or INTERPON, RAL 9005 Textura SN305G
- LN** LAQUE NOIRE MICROBILLÉE HAUTE RESISTANCE /  
HIGH RESISTANCE MICROBEAD BLACK LAQUER  
Ref: RAL 9005 or equivalent
- LB** LAQUE BEIGE MICROBILLÉE HAUTE RESISTANCE /  
HIGH RESISTANCE MICROBEAD BEIGE LAQUER  
Ref: Chromatic gris petit cheval CH1 1154 or equivalent
- SCB** SIMILI CUIR BEIGE / BEIGE FAUX LEATHER  
Ref: Cotting Group ginkgo mastic013 32013 or  
equivalent
- CGA** CUIR GRIS ANTHRACITE / ANTHRACITE GREY LEATHER  
Ref: to be determined depending on local availability
- SM** STRATIFIÉ MIROIR / MIRROR LAMINATE  
Ref: POLYREY, Alu Brillant 106 or equivalent
- PLG** PLEXIGLAS / PLEXIGLAS
- V** VERRE / GLASS
- VN** VERRE NOIR / BLACK GLASS
- DP** DIFFUSEUR DE PARFUM / FRAGRANCE DIFFUSER
- SN** STRATIFIÉ NOIR / BLACK LAMINATE  
Ref: Egger U999 PM or equivalent


**PREVOIR UNE ALIMENTATION ÉLECTRIQUE SELON  
LA PROGRAMMATION DU MEUBLE/ ELECTRICAL  
SUPPLY REQUIRED DEPENDING ON FURNITURE  
SPECIFICATIONS**

**\* CE MOBILIER PEUT ÊTRE RÉALISÉ LOCALEMENT OU  
COMMANDÉ AUPRÈS DU FOURNISSEUR OFFICIEL DS  
AUTOMOBILES. THIS FURNITURE CAN BE PRODUCED  
LOCALLY OR BE ORDERED FROM THE DS AUTOMOBILES  
OFFICIAL SUPPLIER.**

**LE BUREAU CONSEILLER PEUT ÊTRE UTILISÉ POUR DS  
SERVICE. /  
THE DESK CAN BE USED FOR DS SERVICE.**

**LE BUREAU CONSEILLER EXISTE ÉGALEMENT AVEC LES  
CAISSONS POSITIONNÉS À GAUCHE. /  
THE DESK ALSO EXISTS WITH BOXES ON THE LEFT.**


**LES TABLETTES SONT AJUSTABLES EN HAUTEUR, LEUR  
NOMBRE PEUT ÊTRE ADAPTÉ AUX BESOINS LOCAUX. /  
SHELVES ARE ADJUSTABLE, THEIR NUMBER CAN BE  
ADAPTED TO THE LOCAL NEEDS.**

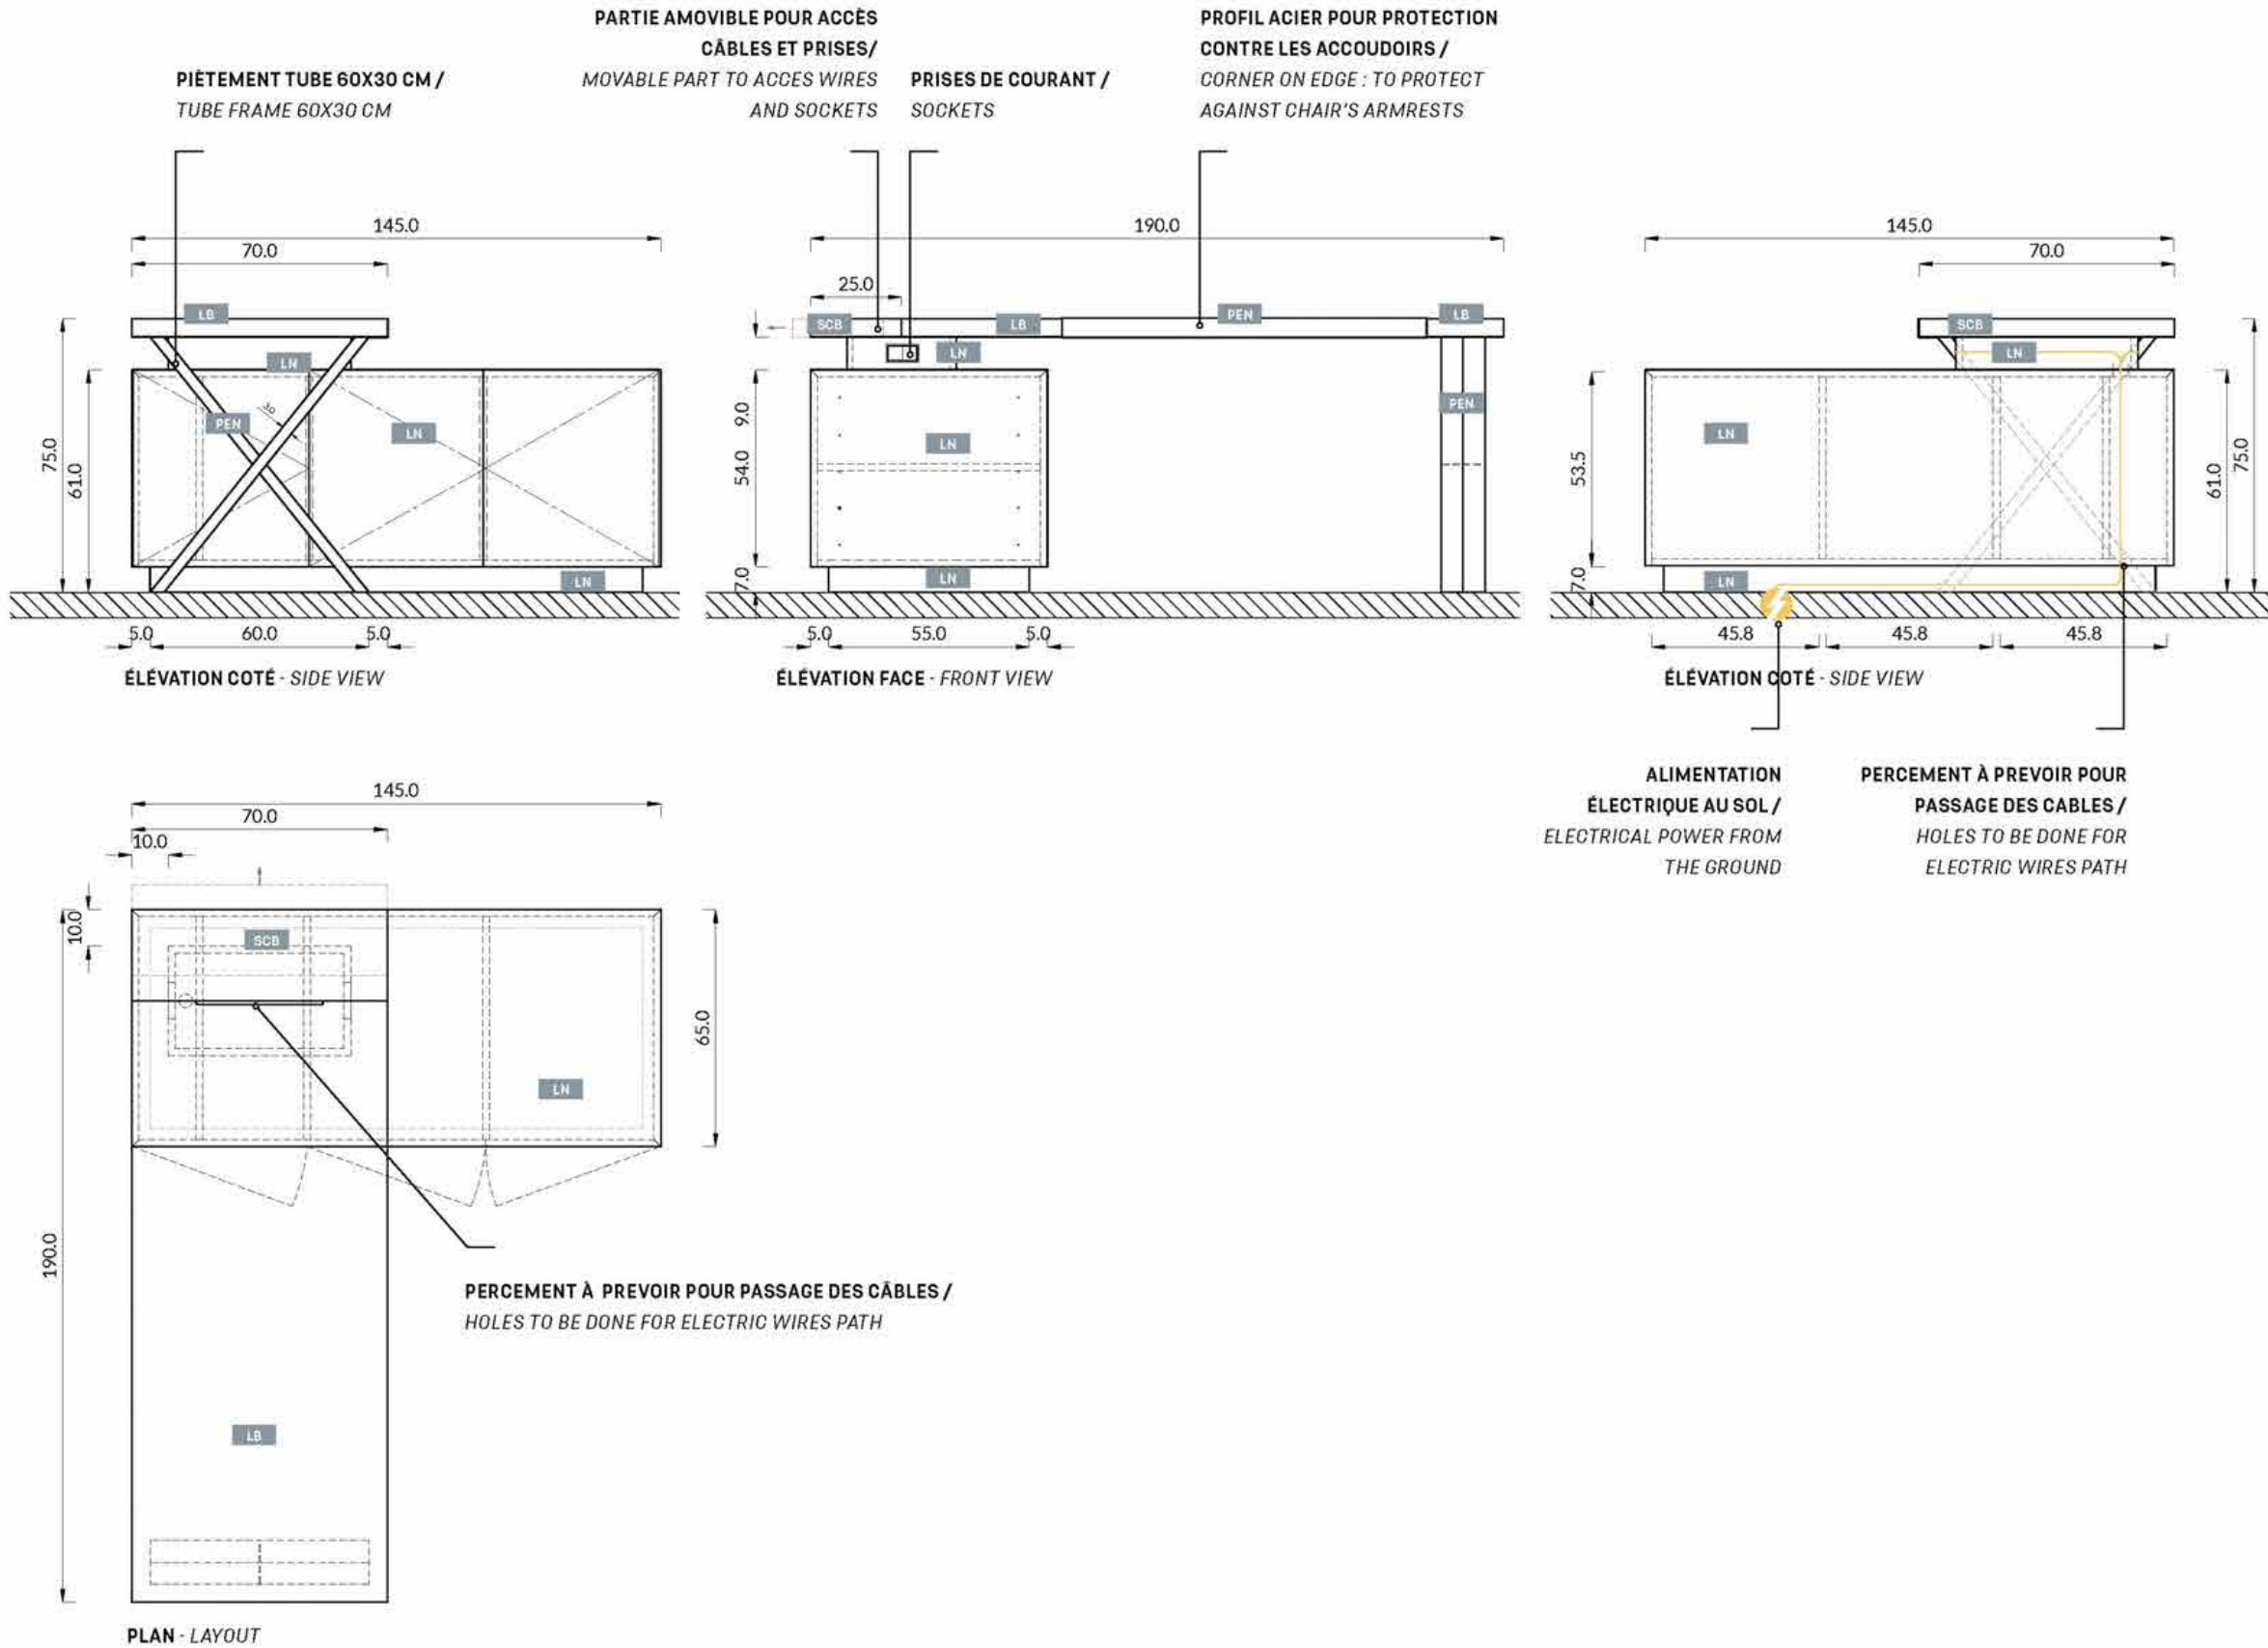





MOBILIERS  
FURNITURE

BUREAU CONSEILLER: DETAILS /  
ADVISER DESK: DETAILS

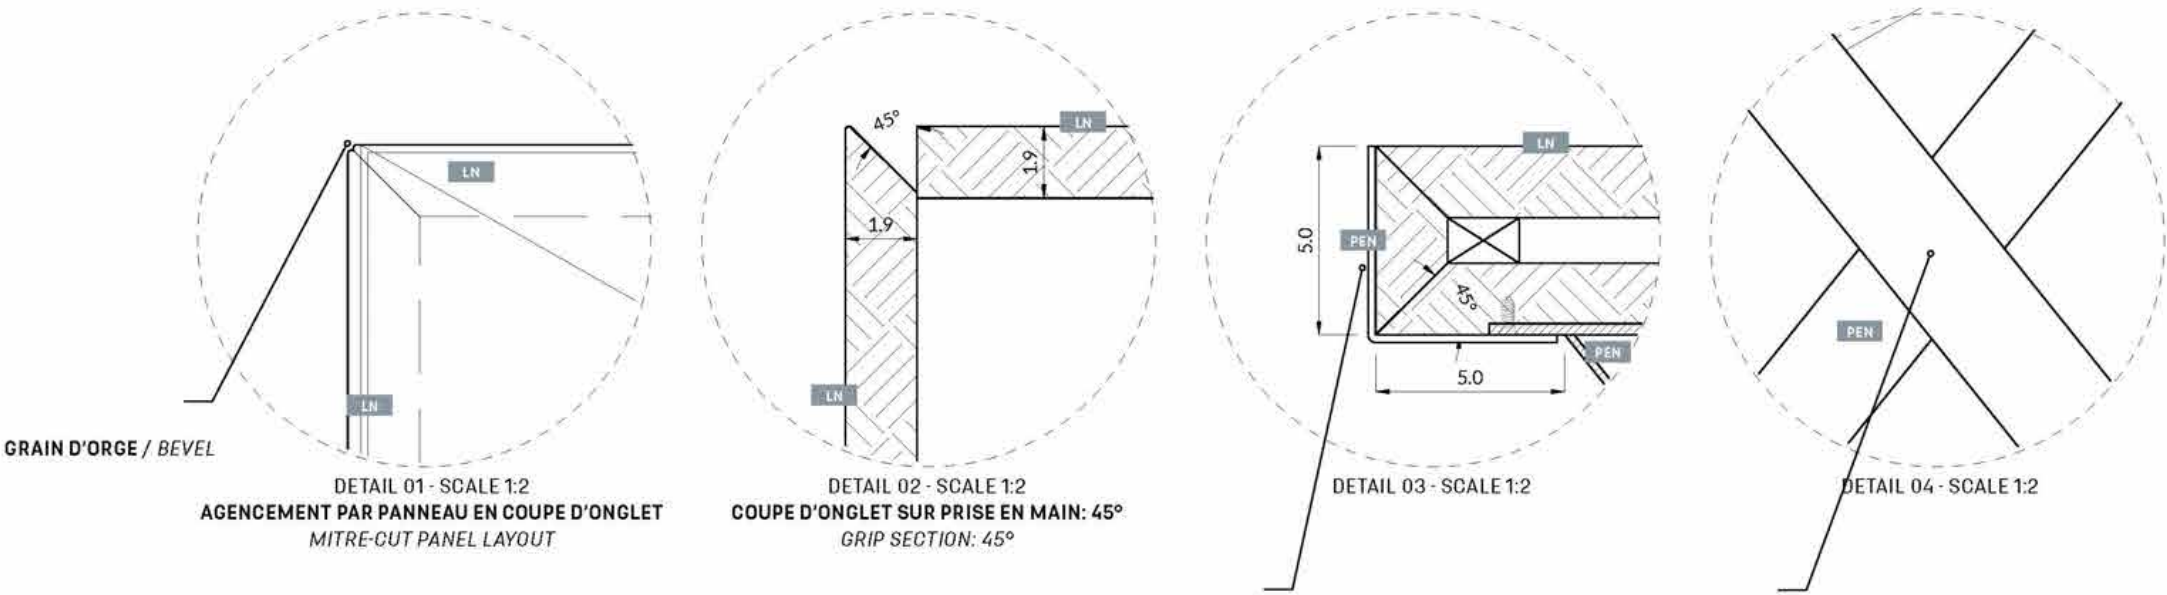

PROFIL ACIER POUR PROTECTION CONTRE LES ACCOUDOIRS /  
STEEL PROTECTION PROFILE AGAINST CHAIR ARMRESTS

VIS DE SERRAGE INVISIBLE (PEUT ÊTRE SOUDÉ).  
DIMENSIONS À DÉFINIR PAR L'ENTREPRISE.  
INVISIBLE TIGHTENING SCREW(CAN BE WELDED),  
DIMENSIONS UPON SUPPLIER RESPONSABILITY.

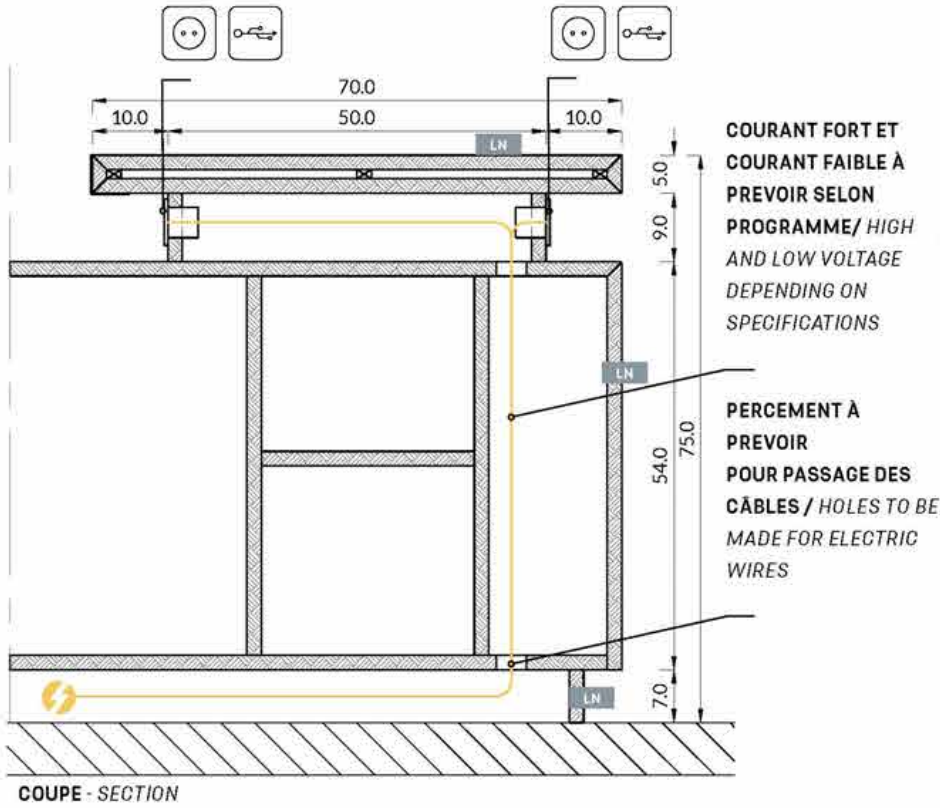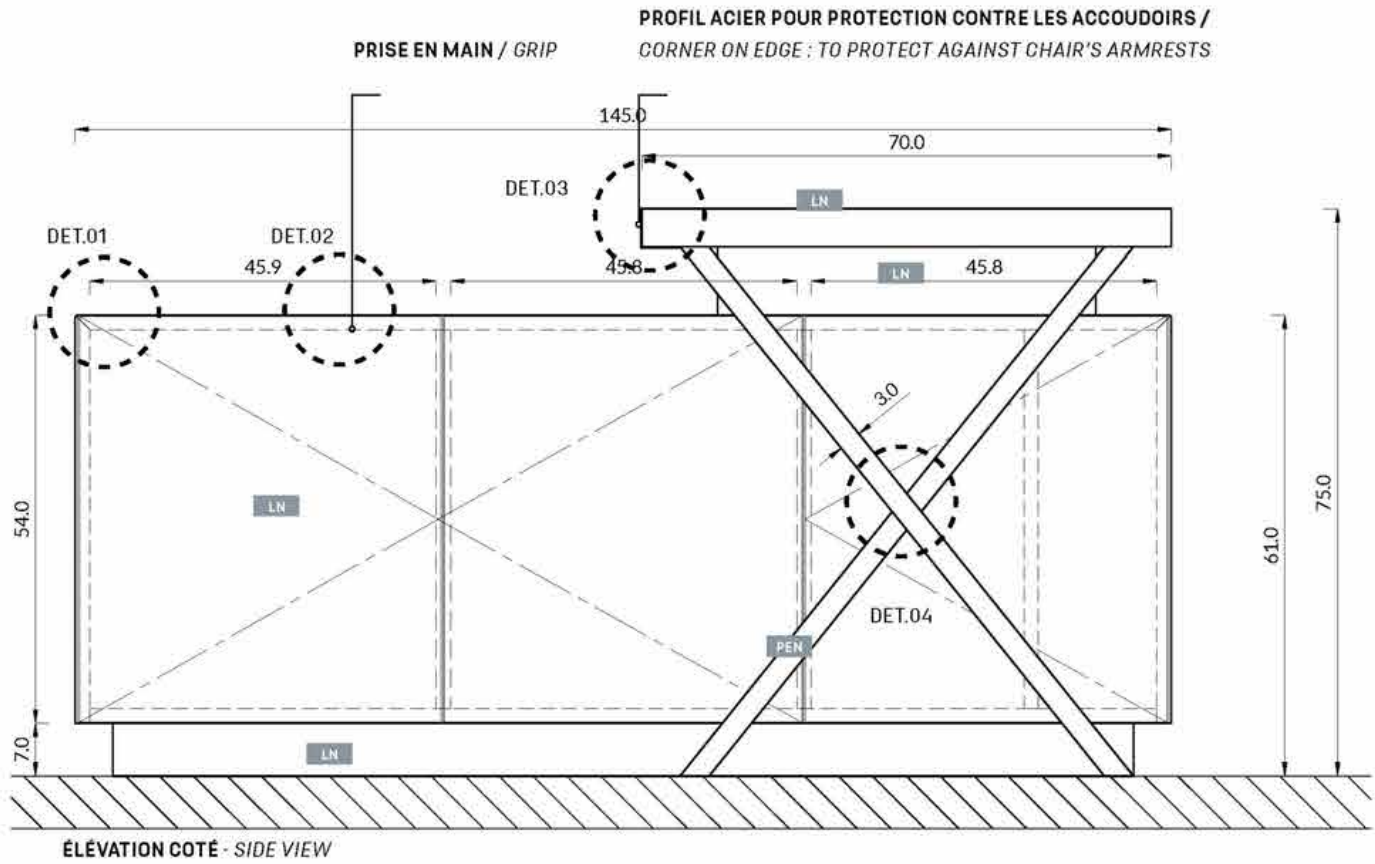

- PEN** PEINTURE EPOXY NOIRE MICROBILLÉE /  
BLACK MICROBEAD COATING  
Ref: AXALTA, Alesta AP The Fine Texture Collection  
RAL 9005 AE030554900520  
or INTERPON, RAL 9005 Textura SN305G
- LN** LAQUE NOIRE MICROBILLÉE HAUTE RESISTANCE /  
HIGH RESISTANCE MICROBEAD BLACK LACQUER  
Ref: RAL 9005 or equivalent

- LB** LAQUE BEIGE MICROBILLÉE HAUTE RESISTANCE /  
HIGH RESISTANCE MICROBEAD BEIGE LACQUER  
Ref: Chromatic gris petit cheval CH11154 or equivalent
- SOB** SIMILI CUIR BEIGE / BEIGE FAUX LEATHER  
Ref: Cotting Group ginkgo mastic013 32013 or  
equivalent

- CGA** CUIR GRIS ANTHRACITE / ANTHRACITE GREY LEATHER  
Ref: to be determined depending on local availability
- SM** STRATIFIÉ MIROIR / MIRROR LAMINATE  
Ref: POLYREY, Alu Brillant 106 or equivalent
- PLD** PLEXIGLAS / PLEXIGLAS
- V** VERRE / GLASS


- VN** VERRE NOIR / BLACK GLASS
- DP** DIFFUSEUR DE PARFUM / FRAGRANCE DIFFUSER
- SN** STRATIFIÉ NOIR / BLACK LAMINATE  
Ref: Egger U999 PM or equivalent

**PREVOIR UNE ALIMENTATION ÉLECTRIQUE SELON  
LA PROGRAMMATION DU MEUBLE/ ELECTRICAL  
SUPPLY REQUIRED DEPENDING ON FURNITURE  
SPECIFICATIONS**



MOBILIERS  
FURNITURE


BUREAU CONSEILLER: DETAILS / ADVISER DESK: DETAILS

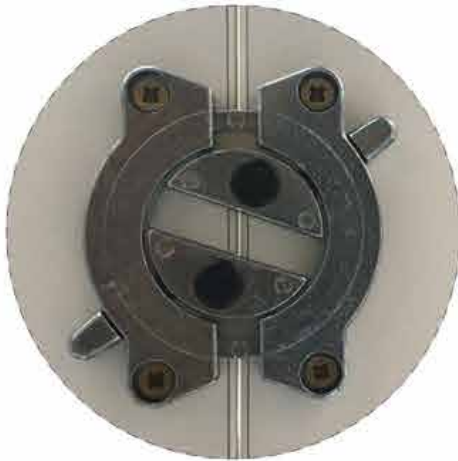


DETAIL 05  
SYSTÈME FERMÉ  
CLOSED SYSTEM



DETAIL 06  
SYSTÈME OUVERT  
OPENED SYSTEM

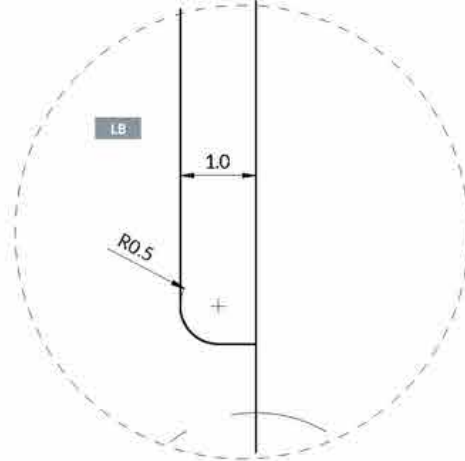


DETAIL 07 - SCALE 1:2

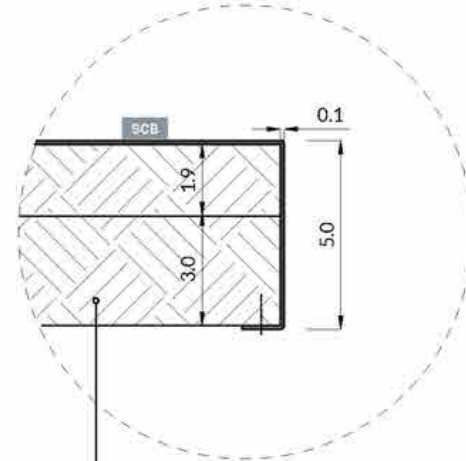


DETAIL 08 - SCALE 1:2

SUPPORT MÉDIUM /  
MDF SUPPORT

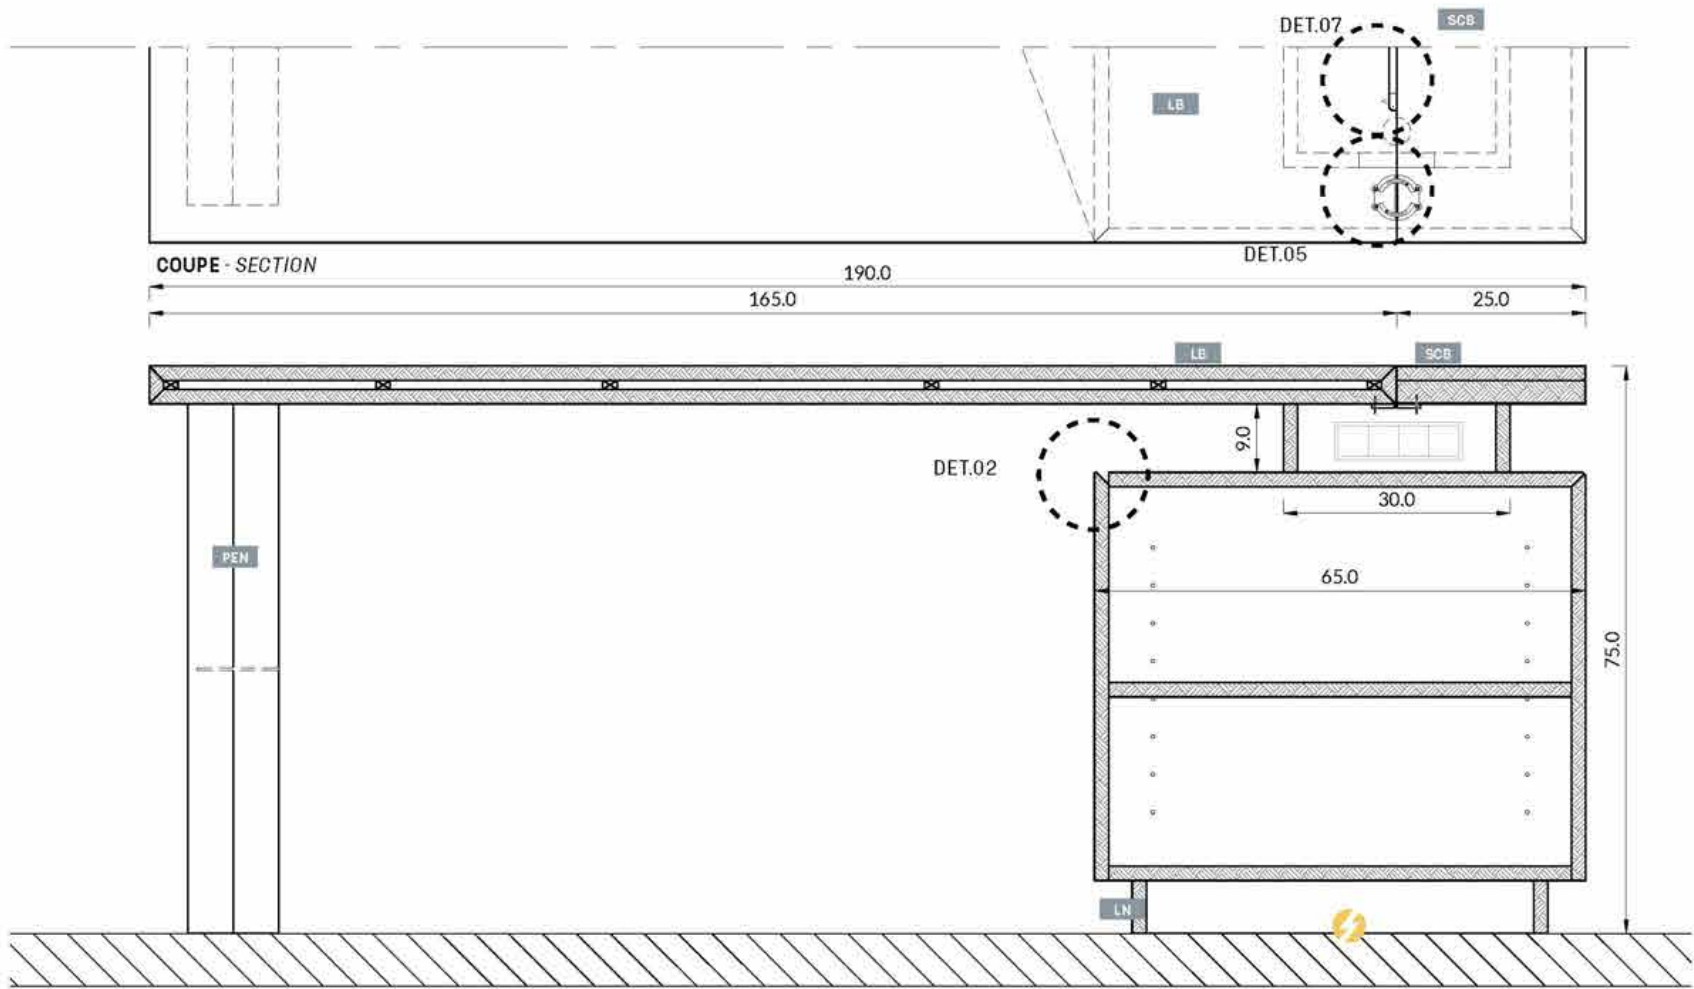

COUPE - SECTION

COUPE - SECTION

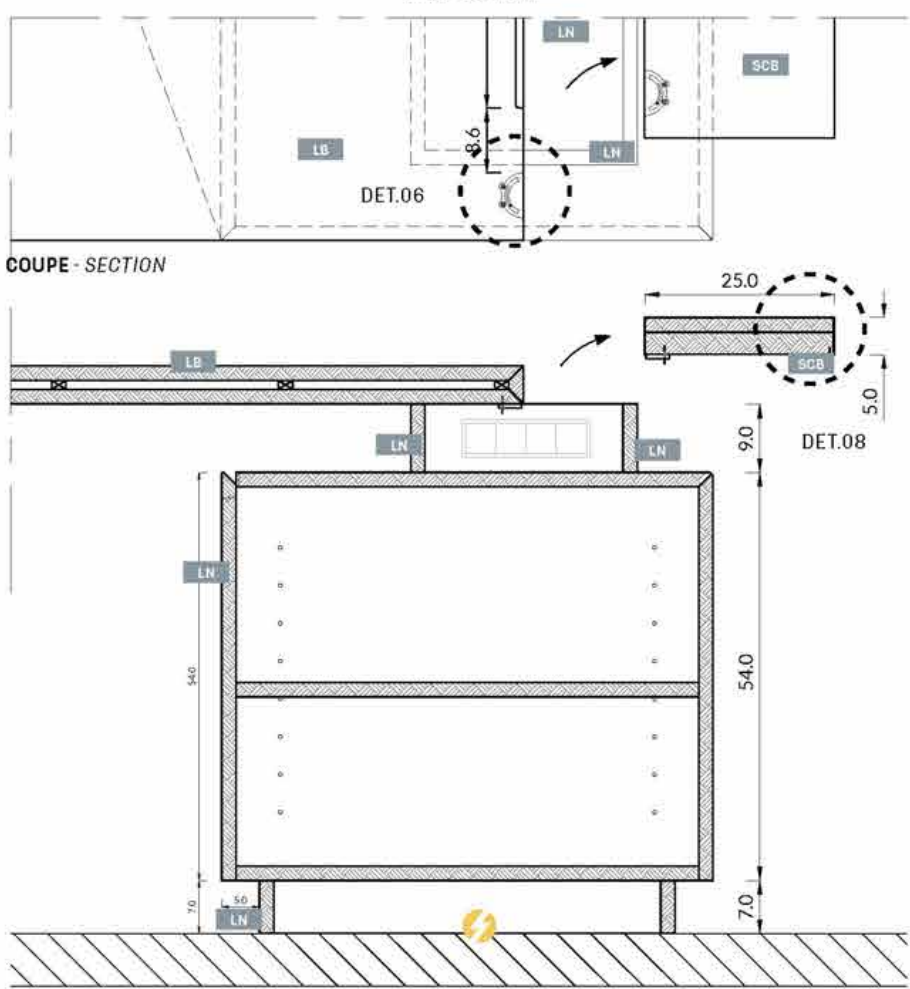

COUPE - SECTION

COUPE - SECTION

- PEN** PEINTURE EPOXY NOIRE MICROBILLÉE /  
BLACK MICROBEAD COATING  
Ref: AXALTA, Alesta AP The Fine Texture Collection  
RAL 9005 AE030554900520  
or INTERPON, RAL 9005 Textura SN305G
- LN** LAQUE NOIRE MICROBILLÉE HAUTE RESISTANCE /  
HIGH RESISTANCE MICROBEAD BLACK LACQUER  
Ref: RAL 9005 or equivalent

- LB** LAQUE BEIGE MICROBILLÉE HAUTE RESISTANCE /  
HIGH RESISTANCE MICROBEAD BEIGE LACQUER  
Ref: Chromatic gris petit cheval CH11154 or equivalent
- SCB** SIMILI CUIR BEIGE / BEIGE FAUX LEATHER  
Ref: Cotting Group ginkgo mastic013 32013 or  
equivalent

- CGA** CUIR GRIS ANTHRACITE / ANTHRACITE GREY LEATHER  
Ref: to be determined depending on local availability
- SM** STRATIFIÉ MIROIR / MIRROR LAMINATE  
Ref: POLYREY, Alu Brillant 106 or equivalent
- PLO** PLEXIGLAS / PLEXIGLAS
- V** VERRE / GLASS

- VN** VERRE NOIR / BLACK GLASS
- DP** DIFFUSEUR DE PARFUM / FRAGRANCE DIFFUSER
- SN** STRATIFIÉ NOIR / BLACK LAMINATE  
Ref: Egger U999 PM or equivalent

 PREVOIR UNE ALIMENTATION ÉLECTRIQUE SELON  
LA PROGRAMMATION DU MEUBLE/ ELECTRICAL  
SUPPLY REQUIRED DEPENDING ON FURNITURE  
SPECIFICATIONS



## MOBILIERS FURNITURE

### RANGEMENT BUREAU CONSEILLER / ADVISER DESK STORAGE

Le design des mobiliers DS Automobiles est élégant et statutaire. Créé spécifiquement pour la marque DS, il contribue à l'identité du lieu.

*DS Automobiles furniture design is elegant and statutory. Created specifically for DS brand, it contributes to the overall identity.*



**PEN** PEINTURE EPOXY NOIRE MICROBILLÉE /  
BLACK MICROBEAD COATING  
Ref: AXALTA, Alesta AP The Fine Texture Collection  
RAL 9005 AE030554900520  
or INTERPON, RAL 9005 Textura SN305G

**LN** LAQUE NOIRE MICROBILLÉE HAUTE RESISTANCE /  
HIGH RESISTANCE MICROBEAD BLACK LACQUER  
Ref: RAL 9005 or equivalent

**LB** LAQUE BEIGE MICROBILLÉE HAUTE RESISTANCE /  
HIGH RESISTANCE MICROBEAD BEIGE LACQUER  
Ref: Chromatic gris petit cheval CH11154 or equivalent

**SOB** SIMILI CUIR BEIGE / BEIGE FAUX LEATHER  
Ref: Cotting Group ginkgo mastic013 32013 or  
equivalent

**CGA** CUIR GRIS ANTHRACITE / ANTHRACITE GREY LEATHER  
Ref: to be determined depending on local availability

**SM** STRATIFIÉ MIROIR / MIRROR LAMINATE  
Ref: POLYREY, Alu Brillant 106 or equivalent

**PLO** PLEXIGLAS / PLEXIGLAS

**V** VERRE / GLASS

**VN** VERRE NOIR / BLACK GLASS

**DP** DIFFUSEUR DE PARFUM / FRAGRANCE DIFFUSER

**SN** STRATIFIÉ NOIR / BLACK LAMINATE  
Ref: Egger U999 PM or equivalent

**PREVOIR UNE ALIMENTATION ÉLECTRIQUE SELON  
LA PROGRAMMATION DU MEUBLE/ ELECTRICAL  
SUPPLY REQUIRED DEPENDING ON FURNITURE  
SPECIFICATIONS**



MOBILIERS  
FURNITURE

RANGEMENT BUREAU CONSEILLER / ADVISER DESK STORAGE

- PEN

PEINTURE EPOXY NOIRE MICROBILLÉE /  
BLACK MICROBEAD COATING  
Ref: AXALTA, Alestia AP The Fine Texture Collection  
RAL 9005 AE030554900520  
or INTERPON, RAL 9005 Textura SN305G
- LN

LAQUE NOIRE MICROBILLÉE HAUTE RESISTANCE /  
HIGH RESISTANCE MICROBEAD BLACK LACQUER  
Ref: RAL 9005 or equivalent
- LB

LAQUE BEIGE MICROBILLÉE HAUTE RESISTANCE /  
HIGH RESISTANCE MICROBEAD BEIGE LACQUER  
Ref: Chromatic gris petit cheval CH1 1154 or equivalent
- SGB

SIMILI CUIR BEIGE / BEIGE FAUX LEATHER  
Ref: Cotting Group ginkgo mastic013 32013 or  
equivalent
- CGA

CUIR GRIS ANTHRACITE / ANTHRACITE GREY LEATHER  
Ref: to be determined depending on local availability
- SM

STRATIFIÉ MIROIR / MIRROR LAMINATE  
Ref: POLYREY, Alu Brillant 106 or equivalent
- PLG




PLEXIGLAS / PLEXIGLAS
- V

VERRE / GLASS
- VN

VERRE NOIR / BLACK GLASS
- DP

DIFFUSEUR DE PARFUM / FRAGRANCE DIFFUSER
- SN

STRATIFIÉ NOIR / BLACK LAMINATE  
Ref: Egger U999 PM or equivalent
- PREVOIR UNE ALIMENTATION ÉLECTRIQUE SELON  
LA PROGRAMMATION DU MEUBLE/ ELECTRICAL  
SUPPLY REQUIRED DEPENDING ON FURNITURE  
SPECIFICATIONS

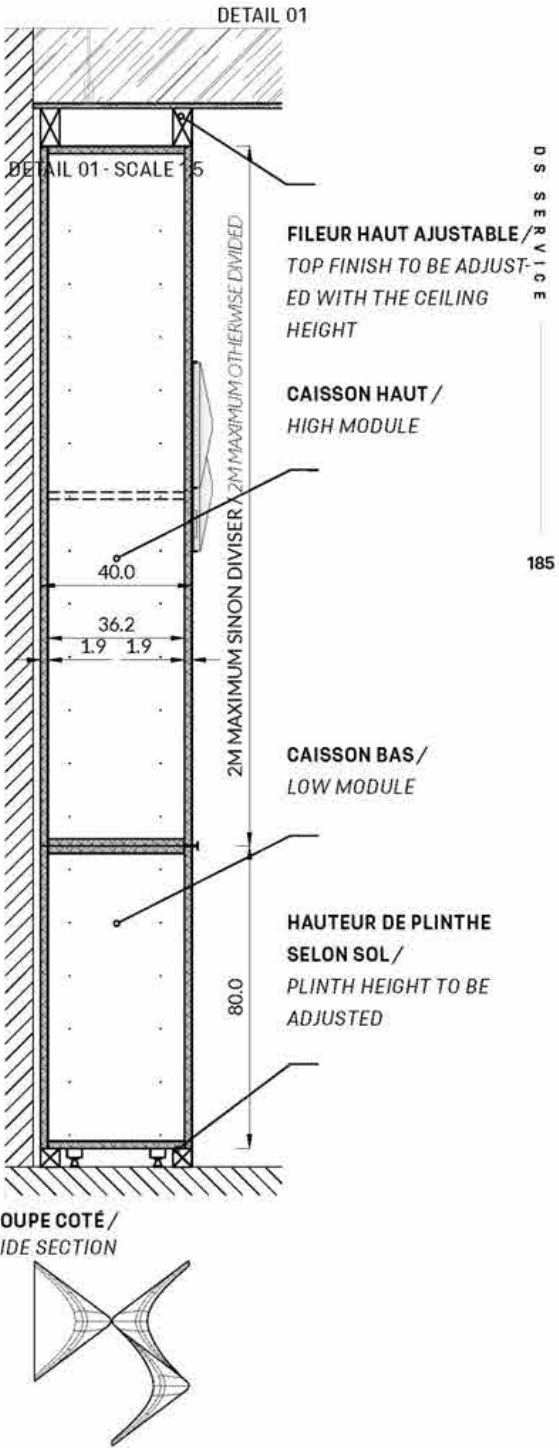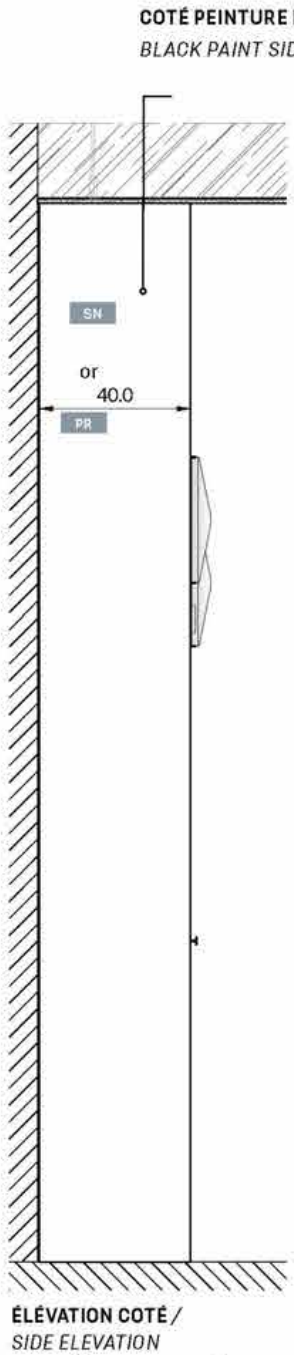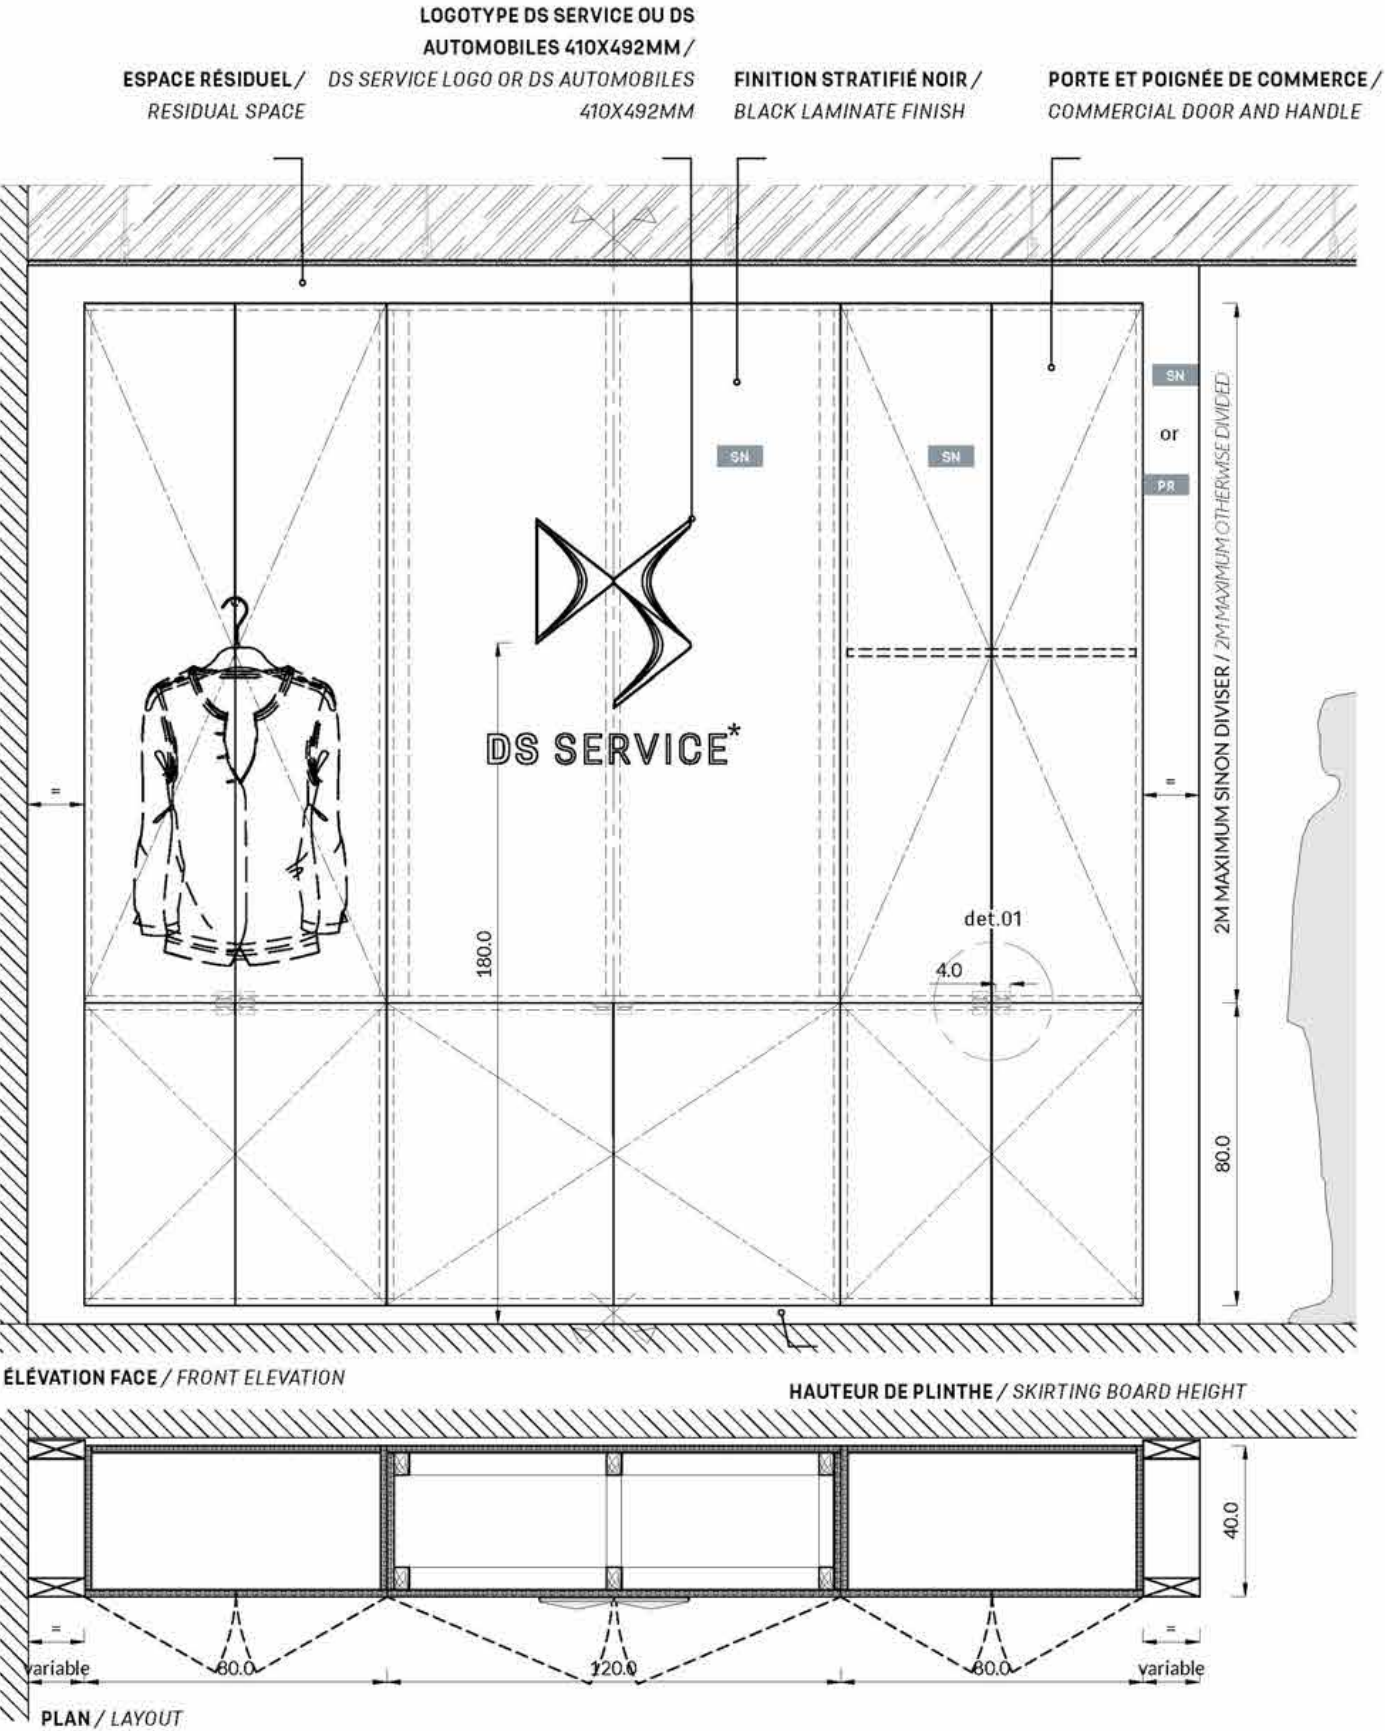

PRINCIPE DE POIGNÉE  
DOOR HANDLE PRINCIPLE  
Ref : IKEA Blankett or equivalent /  
black finish  
Dimension : +60 mm

DS SERVICE

\*LOGO POUR L'ESPACE DS SERVICE /  
DS SERVICE AREA LOGO

DS AUTOMOBILES

\*LOGO POUR LES ESPACES SHOWROOM OU  
AIRE DE LIVRAISON /  
SHOWROOM OR DELIVERY AREAS LOGO

LES COTES ET DIMENSIONS PORTÉES SUR LE DOCUMENT SONT À VÉRIFIER SUR SITE. TOUS LES ÉLÉMENTS DOIVENT ÊTRE FIXÉS SUR UNE BASE STRUCTURELLE POUVANT SUPPORTER LEUR POIDS. LA FAISABILITÉ TECHNIQUE EST DE LA RESPONSABILITÉ DE L'ENTREPRISE EN CHARGE DE LA RÉALISATION DE L'OUVRAGE.  
SIZES AND DIMENSIONS TO BE CHECKED ON SITE. ALL ITEMS TO BE ATTACHED TO A WEIGHT BEARING STRUCTURE ABLE TO WITHSTAND THE LOAD. EACH SUPPLIER IS RESPONSIBLE FOR THE TECHNICAL FEASIBILITY OF ALL OF THEIR PRODUCTION.



## MOBILIERS FURNITURE

CHAISE CLIENT ET CHAISE CONSEILLER / CUSTOMER CHAIR AND ADVISER CHAIR

Le design des assises DS Automobiles est élégant et statuaire. Créé spécifiquement pour la marque DS, il contribue à l'identité du lieu.

*DS Automobiles seating DESIGN is elegant and statutory. Created specifically for the DS brand, it contributes to the overall identity.*



CHAISE CLIENT / CUSTOMER CHAIR  
O&L.OS.02 Ref : DECCA



CHAISE CONSEILLER / ADVISER CHAIR  
O&L.OS.01 Ref : DECCA ou équivalent du commerçant sous responsabilité fournisseur/  
DECCA or commercial equivalent under supplier's responsibility

**PEN** PEINTURE EPOXY NOIRE MICROBILLÉE /  
BLACK MICROBEAD COATING  
Ref: AXALTA, Alesta AP The Fine Texture Collection  
RAL 9005 AE030554900520  
or INTERPON, RAL 9005 Textura SN305G

**LN** LAQUE NOIRE MICROBILLÉE HAUTE RESISTANCE /  
HIGH RESISTANCE MICROBEAD BLACK LACQUER  
Ref: RAL 9005 or equivalent

**LB** LAQUE BEIGE MICROBILLÉE HAUTE RESISTANCE /  
HIGH RESISTANCE MICROBEAD BEIGE LACQUER  
Ref: Chromatic gris petit cheval CH11154 or equivalent

**SOB** SIMILI CUIR BEIGE / BEIGE FAUX LEATHER  
Ref: Cotting Group ginkgo mastic013 32013 or  
equivalent

**CGA** CUIR GRIS ANTHRACITE / ANTHRACITE GREY LEATHER  
Ref: to be determined depending on local availability

**SM** STRATIFIÉ MIROIR / MIRROR LAMINATE  
Ref: POLYREY, Alu Brillant 106 or equivalent

**PLG** PLEXIGLAS / PLEXIGLAS

**V** VERRE / GLASS

**VN** VERRE NOIR / BLACK GLASS

**DP** DIFFUSEUR DE PARFUM / FRAGRANCE DIFFUSER

**SN** STRATIFIÉ NOIR / BLACK LAMINATE  
Ref: Egger U999 PM or equivalent

**PREVOIR UNE ALIMENTATION ÉLECTRIQUE SELON  
LA PROGRAMMATION DU MEUBLE/ ELECTRICAL  
SUPPLY REQUIRED DEPENDING ON FURNITURE  
SPECIFICATIONS**

## MOBILIERS FURNITURE

### CANAPÉ ET FAUTEUIL / SOFA AND ARMCHAIR

Le design des assises DS Automobiles est élégant et statuaire. Créé spécifiquement pour la marque DS, il contribue à l'identité du lieu.

*DS Automobiles seating DESIGN is elegant and statutory. Created specifically for the DS brand, it contributes to the overall identity.*



**FAUTEUIL / ARMCHAIR**  
Ref: O&L.LS.02 / CASSINA LONGUEUR 85cm  
Ref: O&L.LS.04 / CASSINA LONGUEUR 128cm



**CANAPÉ / SOFA**  
Ref: O&L.LS.01 / CASSINA 207cm  
Ref: O&L.LS.03 / CASSINA 233cm

**PEN** **PEINTURE EPOXY NOIRE MICROBILLÉE /**  
**BLACK MICROBEAD COATING**  
Ref: AXALTA, Alesta AP The Fine Texture Collection  
RAL 9005 AE030554900520  
or INTERPON, RAL 9005 Textura SN305G

**LN** **LAQUE NOIRE MICROBILLÉE HAUTE RESISTANCE /**  
**HIGH RESISTANCE MICROBEAD BLACK LACQUER**  
Ref: RAL 9005 or equivalent

**LB** **LAQUE BEIGE MICROBILLÉE HAUTE RESISTANCE /**  
**HIGH RESISTANCE MICROBEAD BEIGE LACQUER**  
Ref: Chromatic gris petit cheval CH11154 or equivalent

**SOB** **SIMILI CUIR BEIGE / BEIGE FAUX LEATHER**  
Ref: Cotting Group ginkgo mastic013 32013 or  
equivalent

**CGA** **CUIR GRIS ANTHRACITE / ANTHRACITE GREY LEATHER**  
Ref: to be determined depending on local availability

**SM** **STRATIFIÉ MIROIR / MIRROR LAMINATE**  
Ref: POLYREY, Alu Brillant 106 or equivalent

**PLG** **PLEXIGLAS / PLEXIGLAS**

**V** **VERRE / GLASS**

**VN** **VERRE NOIR / BLACK GLASS**

**DP** **DIFFUSEUR DE PARFUM / FRAGRANCE DIFFUSER**

**SN** **STRATIFIÉ NOIR / BLACK LAMINATE**  
Ref: Egger U999 PM or equivalent

**PREVOIR UNE ALIMENTATION ÉLECTRIQUE SELON  
LA PROGRAMMATION DU MEUBLE/ ELECTRICAL  
SUPPLY REQUIRED DEPENDING ON FURNITURE  
SPECIFICATIONS**



MOBILIERS  
FURNITURE

CANAPÉ ET FAUTEUIL / SOFA AND ARMCHAIR

- PEN

PEINTURE EPOXY NOIRE MICROBILLÉE /  
BLACK MICROBEAD COATING  
Ref: AXALTA, Alestia AP The Fine Texture Collection  
RAL 9005 AE030554900520  
or INTERPON, RAL 9005 Textura SN305G
- LN

LAQUE NOIRE MICROBILLÉE HAUTE RESISTANCE /  
HIGH RESISTANCE MICROBEAD BLACK LACQUER  
Ref: RAL 9005 or equivalent
- LB

LAQUE BEIGE MICROBILLÉE HAUTE RESISTANCE /  
HIGH RESISTANCE MICROBEAD BEIGE LACQUER  
Ref: Chromatic gris petit cheval CH1 1154 or equivalent
- SGB

SIMILI CUIR BEIGE / BEIGE FAUX LEATHER  
Ref: Cotting Group ginkgo mastic013 32013 or  
equivalent
- CGA

CUIR GRIS ANTHRACITE / ANTHRACITE GREY LEATHER  
Ref: to be determined depending on local availability
- SM

STRATIFIÉ MIROIR / MIRROR LAMINATE  
Ref: POLYREY, Alu Brillant 106 or equivalent
- PLG

PLEXIGLAS / PLEXIGLAS
- V





VERRE / GLASS
- VN

VERRE NOIR / BLACK GLASS
- DP

DIFFUSEUR DE PARFUM / FRAGRANCE DIFFUSER
- SN

STRATIFIÉ NOIR / BLACK LAMINATE  
Ref: Egger U999 PM or equivalent
- 

PREVOIR UNE ALIMENTATION ÉLECTRIQUE SELON  
LA PROGRAMMATION DU MEUBLE/ ELECTRICAL  
SUPPLY REQUIRED DEPENDING ON FURNITURE  
SPECIFICATIONS

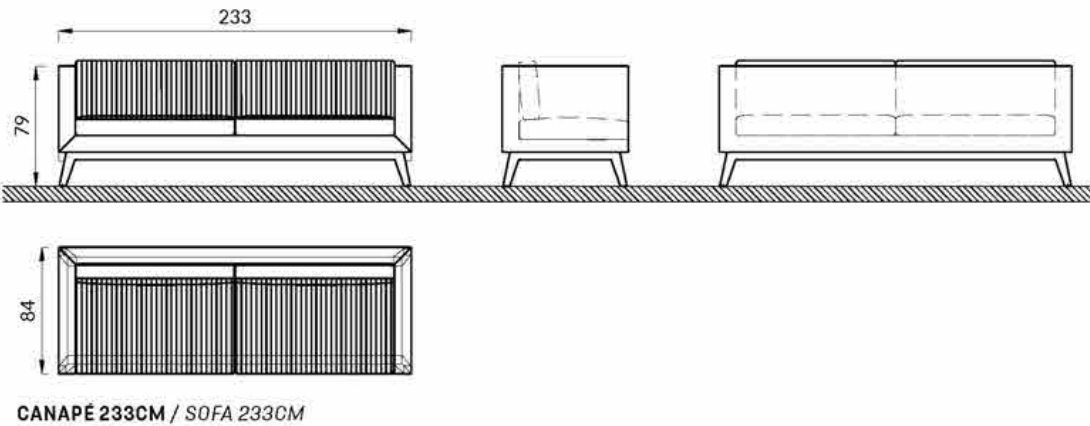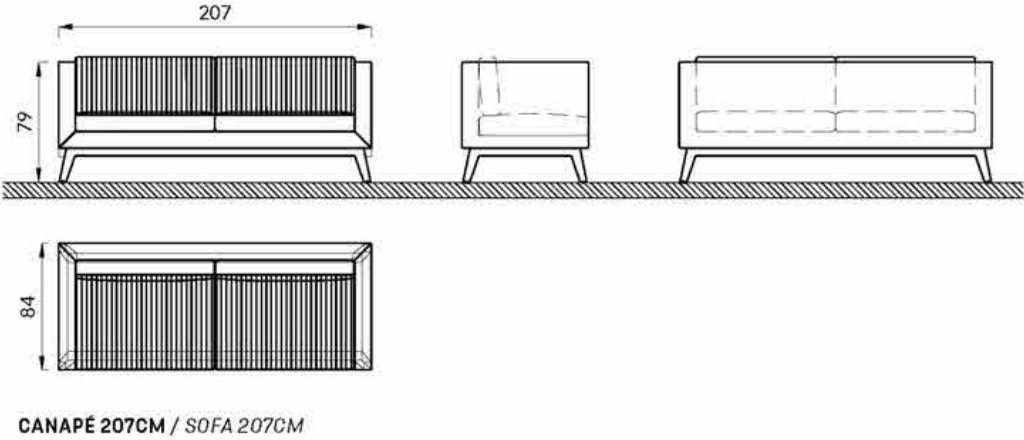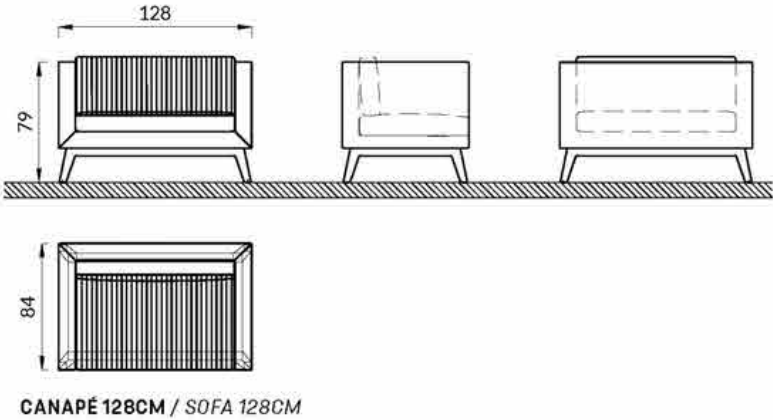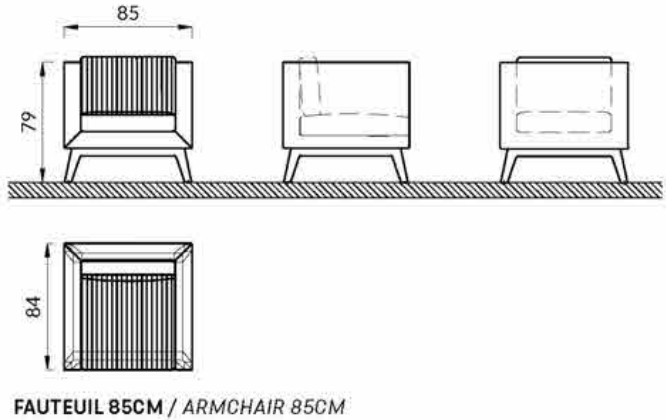

## MOBILIERS FURNITURE

### TABLE BASSE RECTANGULAIRE / RECTANGULAR LOW TABLE

Le design des assises DS Automobiles est élégant et statutaire. Créé spécifiquement pour la marque DS, il contribue à l'identité du lieu.

*DS Automobiles seating DESIGN is elegant and statutory. Created specifically for the DS brand, it contributes to the overall identity.*



TABLE BASSE / LOW LOUNGE TABLE  
Ref: O&L.LLT.

\* CE MOBILIER PEUT ÊTRE RÉALISÉ LOCALEMENT OU COMMANDÉ AUPRÈS DU FOURNISSEUR OFFICIEL DS AUTOMOBILES.

THIS FURNITURE CAN BE PRODUCED LOCALLY OR BE ORDERED FROM THE DS AUTOMOBILES OFFICIAL SUPPLIER.

**PEN** PEINTURE EPOXY NOIRE MICROBILLÉE /  
BLACK MICROBEAD COATING  
Ref: AXALTA, Alesta AP The Fine Texture Collection  
RAL 9005 AE030554900520  
or INTERPON, RAL 9005 Textura SN305G

**LN** LAQUE NOIRE MICROBILLÉE HAUTE RESISTANCE /  
HIGH RESISTANCE MICROBEAD BLACK LACQUER  
Ref: RAL 9005 or equivalent

**LB** LAQUE BEIGE MICROBILLÉE HAUTE RESISTANCE /  
HIGH RESISTANCE MICROBEAD BEIGE LACQUER  
Ref: Chromatic gris petit cheval CH11154 or equivalent

**SOB** SIMILI CUIR BEIGE / BEIGE FAUX LEATHER  
Ref: Cotting Group ginkgo mastic013 32013 or  
equivalent

**CGA** CUIR GRIS ANTHRACITE / ANTHRACITE GREY LEATHER  
Ref: to be determined depending on local availability

**SM** STRATIFIÉ MIROIR / MIRROR LAMINATE  
Ref: POLYREY, Alu Brillant 106 or equivalent

**PLO** PLEXIGLAS / PLEXIGLAS

**V** VERRE / GLASS

**VN** VERRE NOIR / BLACK GLASS

**DP** DIFFUSEUR DE PARFUM / FRAGRANCE DIFFUSER

**SN** STRATIFIÉ NOIR / BLACK LAMINATE  
Ref: Egger U999 PM or equivalent

**PREVOIR UNE ALIMENTATION ÉLECTRIQUE SELON LA PROGRAMMATION DU MEUBLE/ ELECTRICAL SUPPLY REQUIRED DEPENDING ON FURNITURE SPECIFICATIONS**



MOBILIERS  
FURNITURE

TABLE BASSE RECTANGULAIRE / RECTANGULAR LOW TABLE

- PEN

PEINTURE EPOXY NOIRE MICROBILLÉE /  
BLACK MICROBEAD COATING  
Ref: AXALTA, Alesta AP The Fine Texture Collection  
RAL 9005 AE030554900520  
or INTERPON, RAL 9005 Textura SN305G
- LN

LAQUE NOIRE MICROBILLÉE HAUTE RESISTANCE /  
HIGH RESISTANCE MICROBEAD BLACK LACQUER  
Ref: RAL 9005 or equivalent
- LB

LAQUE BEIGE MICROBILLÉE HAUTE RESISTANCE /  
HIGH RESISTANCE MICROBEAD BEIGE LACQUER  
Ref: Chromatic gris petit cheval CH1 1154 or equivalent
- SGB

SIMILI CUIR BEIGE / BEIGE FAUX LEATHER  
Ref: Cotting Group ginkgo mastic013 32013 or  
equivalent
- CGA

CUIR GRIS ANTHRACITE / ANTHRACITE GREY LEATHER  
Ref: to be determined depending on local availability
- SM

STRATIFIÉ MIROIR / MIRROR LAMINATE  
Ref: POLYREY, Alu Brillant 106 or equivalent
- PLG

PLEXIGLAS / PLEXIGLAS
- V

VERRE / GLASS
- VN

VERRE NOIR / BLACK GLASS
- DP


DIFFUSEUR DE PARFUM / FRAGRANCE DIFFUSER
- SN

STRATIFIÉ NOIR / BLACK LAMINATE  
Ref: Egger U999 PM or equivalent



PREVOIR UNE ALIMENTATION ÉLECTRIQUE SELON  
LA PROGRAMMATION DU MEUBLE/ ELECTRICAL  
SUPPLY REQUIRED DEPENDING ON FURNITURE  
SPECIFICATIONS

CE MOBILIER PEUT ÊTRE RÉALISÉ LOCALEMENT OU  
COMMANDÉ AUPRÈS DU FOURNISSEUR OFFICIEL DS  
AUTOMOBILES. /  
THIS FURNITURE CAN BE PRODUCED LOCALLY OR  
BE ORDERED FROM THE DS AUTOMOBILES OFFI CIAL  
SUPPLIER.

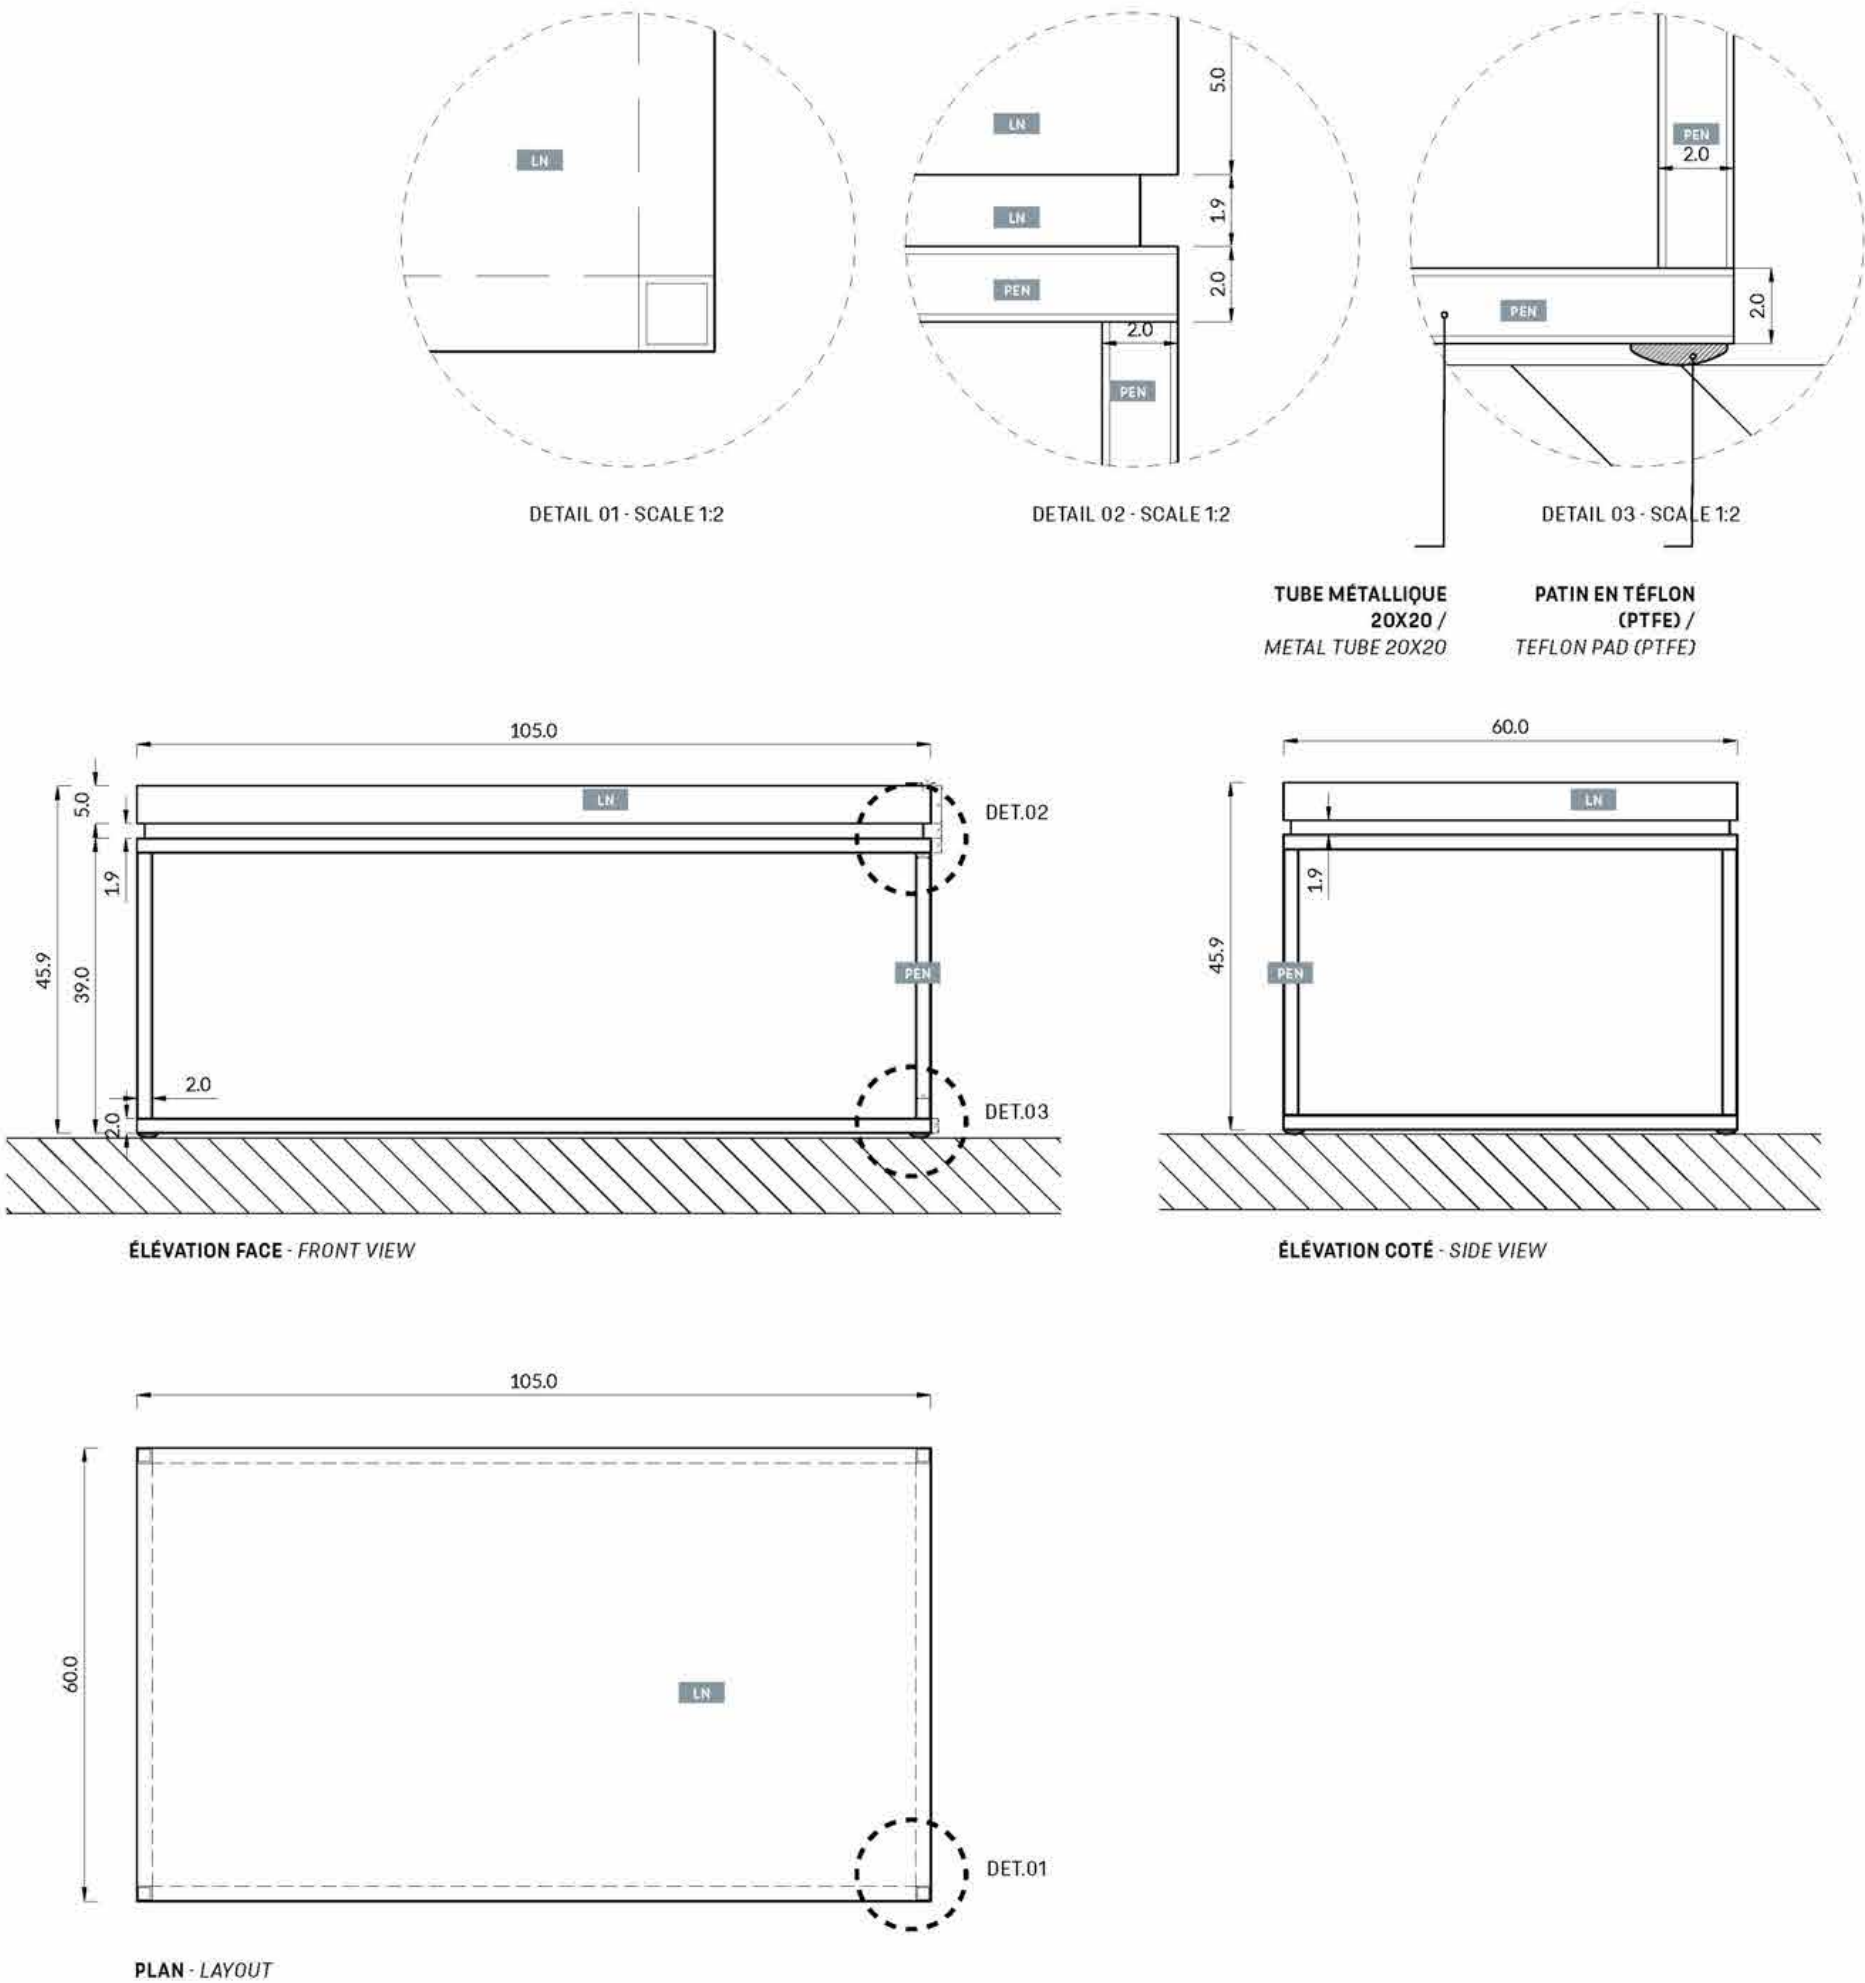

MOBILIERS  
FURNITURE

TABLE BASSE CARRÉE / SQUARE LOW TABLE

- PEN

PEINTURE EPOXY NOIRE MICROBILLÉE /  
BLACK MICROBEAD COATING  
Ref: AXALTA, Alesta AP The Fine Texture Collection  
RAL 9005 AE030554900520  
or INTERPON, RAL 9005 Textura SN305G
- LN

LAQUE NOIRE MICROBILLÉE HAUTE RESISTANCE /  
HIGH RESISTANCE MICROBEAD BLACK LACQUER  
Ref: RAL 9005 or equivalent
- LB

LAQUE BEIGE MICROBILLÉE HAUTE RESISTANCE /  
HIGH RESISTANCE MICROBEAD BEIGE LACQUER  
Ref: Chromatic gris petit cheval CH1 1154 or equivalent
- SGB

SIMILI CUIR BEIGE / BEIGE FAUX LEATHER  
Ref: Cotting Group ginkgo mastic013 32013 or  
equivalent
- CGA

CUIR GRIS ANTHRACITE / ANTHRACITE GREY LEATHER  
Ref: to be determined depending on local availability
- SM

STRATIFIÉ MIROIR / MIRROR LAMINATE  
Ref: POLYREY, Alu Brillant 106 or equivalent
- PLG

PLEXIGLAS / PLEXIGLAS
- V

VERRE / GLASS
- VN


VERRE NOIR / BLACK GLASS
- DP

DIFFUSEUR DE PARFUM / FRAGRANCE DIFFUSER
- SN

STRATIFIÉ NOIR / BLACK LAMINATE  
Ref: Egger U999 PM or equivalent



PREVOIR UNE ALIMENTATION ÉLECTRIQUE SELON  
LA PROGRAMMATION DU MEUBLE/ ELECTRICAL  
SUPPLY REQUIRED DEPENDING ON FURNITURE  
SPECIFICATIONS

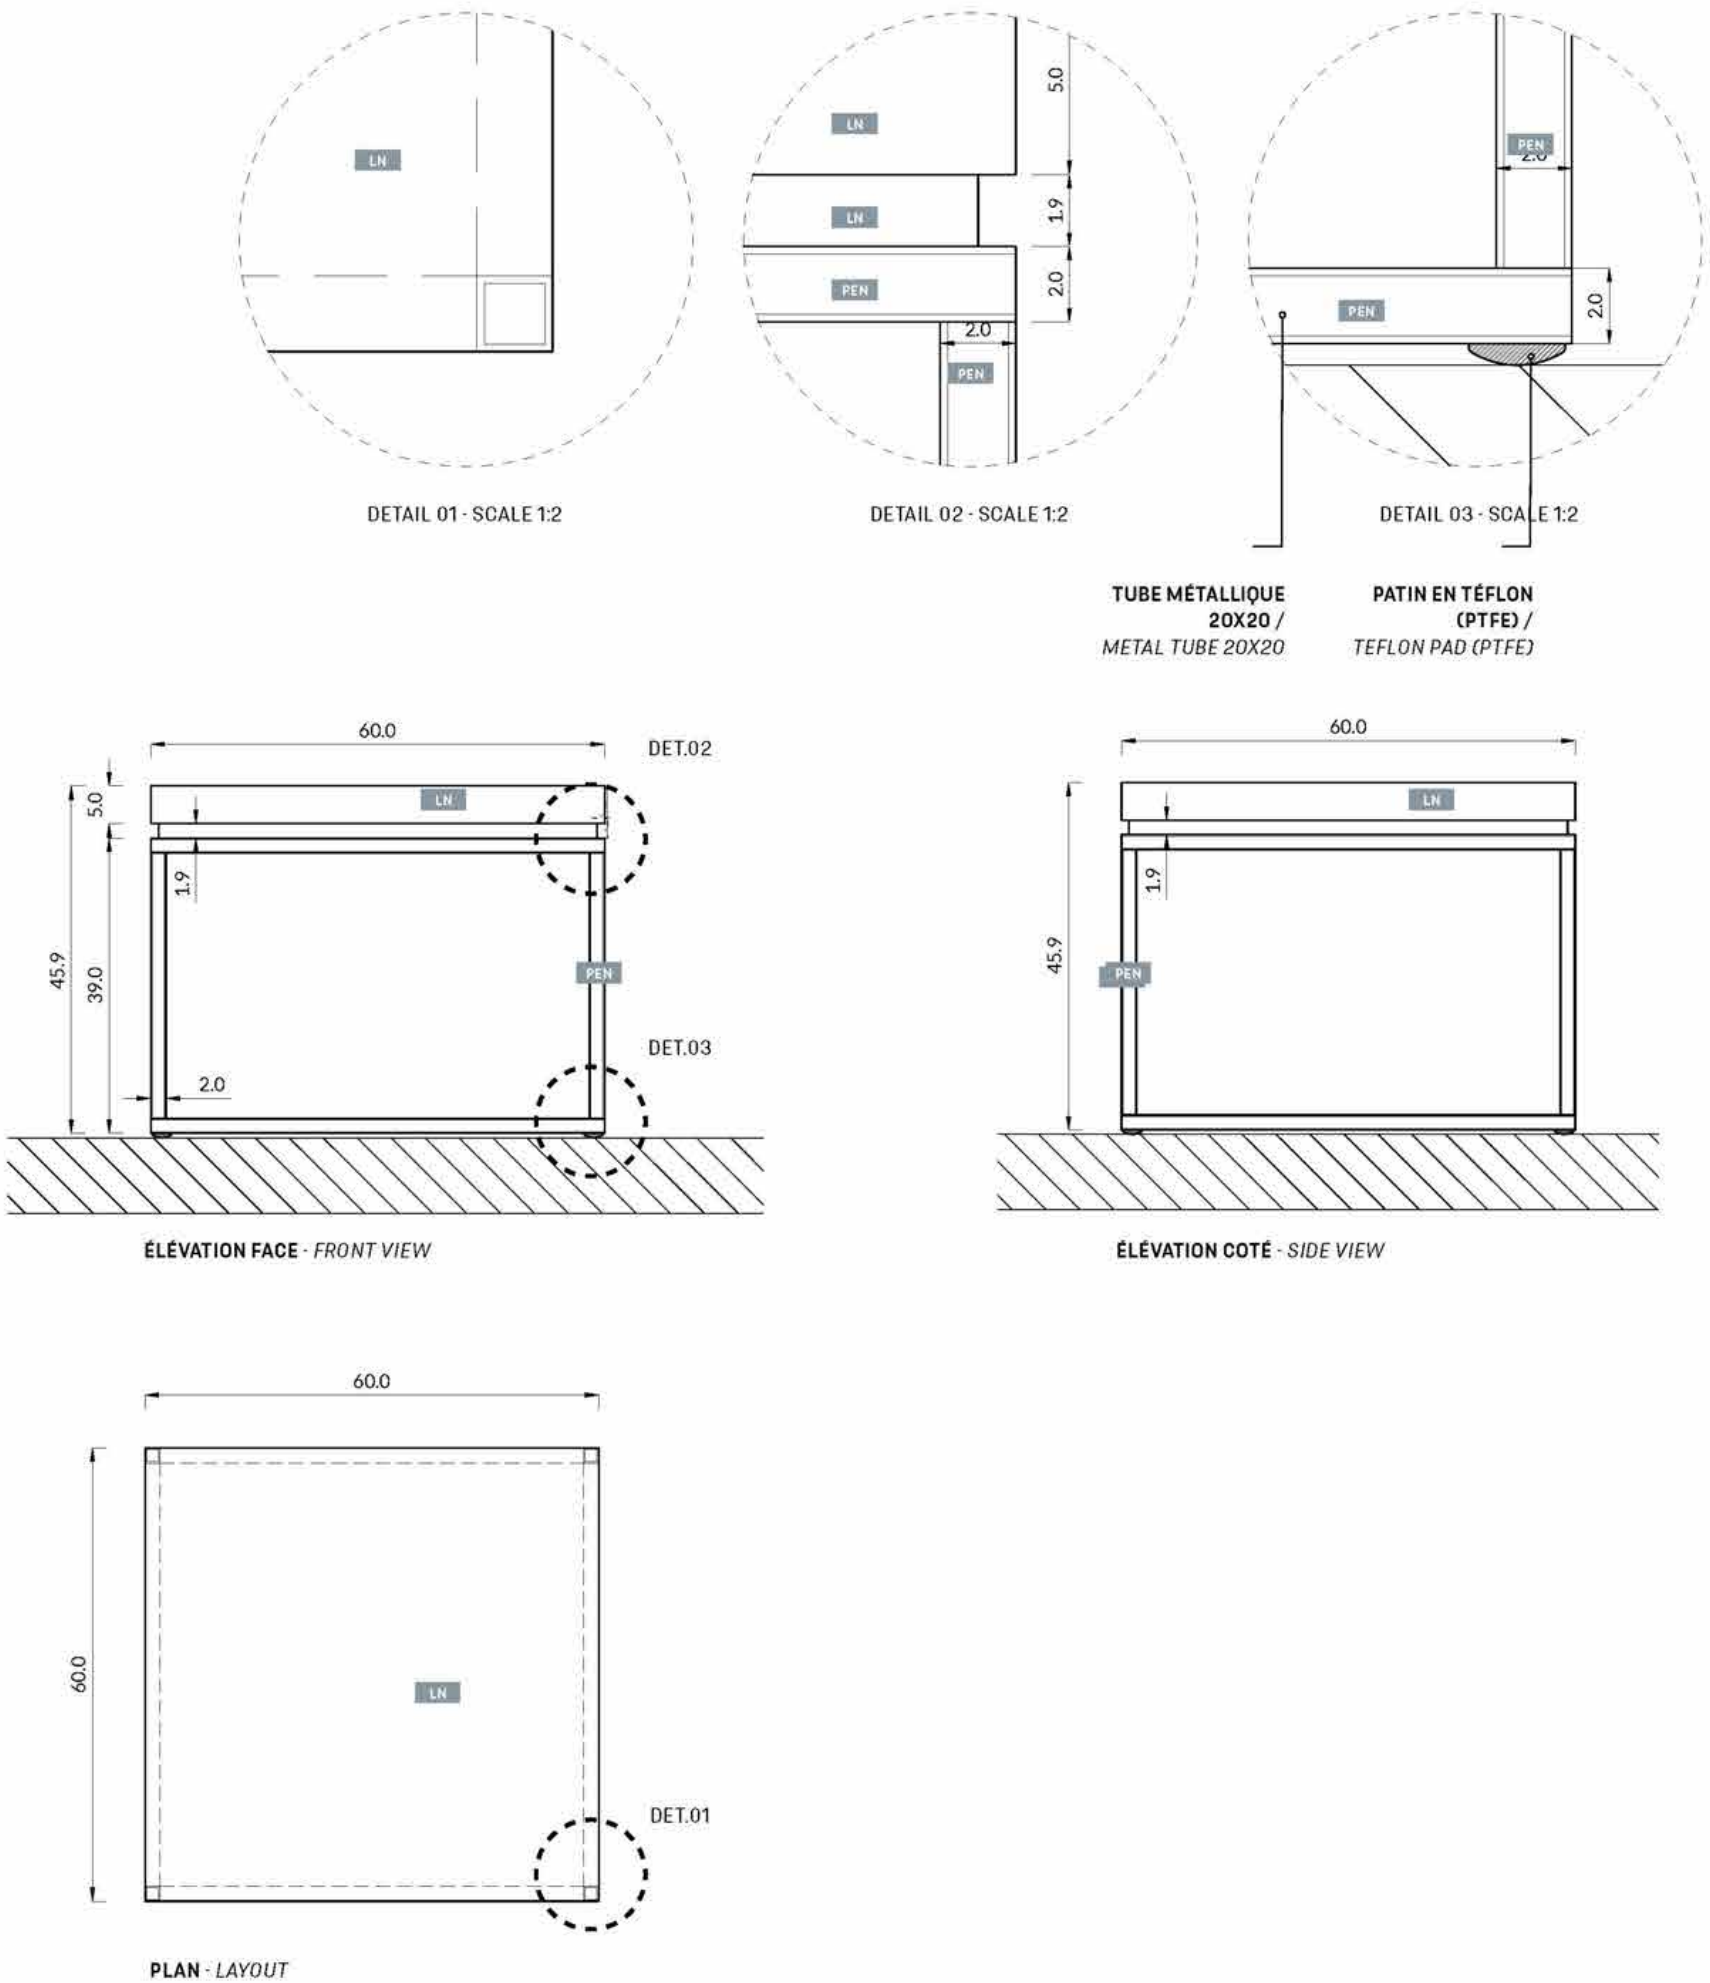

CE MOBILIER PEUT ÊTRE RÉALISÉ LOCALEMENT OU  
COMMANDÉ AUPRÈS DU FOURNISSEUR OFFICIEL DS  
AUTOMOBILES. /  
THIS FURNITURE CAN BE PRODUCED LOCALLY OR  
BE ORDERED FROM THE DS AUTOMOBILES OFFICIAL  
SUPPLIER.



## MOBILIERS FURNITURE

### GRANDE DESSERTÉ À CAFÉ / LARGE COFFEE TROLLEY

Référence au marques premium, la desserte à café s'ouvre comme une malle pour délivrer un service plein de surprise et d'excellence.

*Reference to premium brands, the coffee trolley opens as a trunk for a surprising experience.*



GRANDE DESSERTÉ À CAFÉ / BIG COFFEE TROLLEY  
Ref: O&L.CT.01

\* CE MOBILIER PEUT ÊTRE RÉALISÉ LOCALEMENT OU  
COMMANDÉ AUPRÈS DU FOURNISSEUR OFFICIEL DS  
AUTOMOBILES.

*THIS FURNITURE CAN BE PRODUCED LOCALLY OR BE  
ORDERED FROM THE DS AUTOMOBILES OFFICIAL SUPPLIER.*

**PEN** PEINTURE EPOXY NOIRE MICROBILLÉE /  
BLACK MICROBEAD COATING  
Ref: AXALTA, Aesta AP The Fine Texture Collection  
RAL 9005 AE030554900520  
or INTERPON, RAL 9005 Textura SN305G

**LN** LAQUE NOIRE MICROBILLÉE HAUTE RESISTANCE /  
HIGH RESISTANCE MICROBEAD BLACK LACQUER  
Ref: RAL 9005 or equivalent

**LB** LAQUE BEIGE MICROBILLÉE HAUTE RESISTANCE /  
HIGH RESISTANCE MICROBEAD BEIGE LACQUER  
Ref: Chromatic gris petit cheval CH11154 or equivalent

**SOB** SIMILI CUIR BEIGE / BEIGE FAUX LEATHER  
Ref: Cotting Group ginkgo mastic013 32013 or  
equivalent

**CGA** CUIR GRIS ANTHRACITE / ANTHRACITE GREY LEATHER  
Ref: to be determined depending on local availability

**SM** STRATIFIÉ MIROIR / MIRROR LAMINATE  
Ref: POLYREY, Alu Brillant 106 or equivalent

**PLG** PLEXIGLAS / PLEXIGLAS

**V** VERRE / GLASS

**VN** VERRE NOIR / BLACK GLASS

**DP** DIFFUSEUR DE PARFUM / FRAGRANCE DIFFUSER

**SN** STRATIFIÉ NOIR / BLACK LAMINATE  
Ref: Egger U999 PM or equivalent

**PREVOIR UNE ALIMENTATION ÉLECTRIQUE SELON  
LA PROGRAMMATION DU MEUBLE/ ELECTRICAL  
SUPPLY REQUIRED DEPENDING ON FURNITURE  
SPECIFICATIONS**



MOBILIERS  
FURNITURE

GRANDE DESSERTÉ À CAFÉ /  
LARGE COFFEE TROLLEY

**PEN** PEINTURE EPOXY NOIRE MICROBILLÉE /  
BLACK MICROBEAD COATING  
Ref: AXALTA, Alestia AP The Fine Texture Collection  
RAL 9005 AE030554900520  
or INTERPON, RAL 9005 Textura SN305G

**LN** LAQUE NOIRE MICROBILLÉE HAUTE RESISTANCE /  
HIGH RESISTANCE MICROBEAD BLACK LACQUER  
Ref: RAL 9005 or equivalent

**LB** LAQUE BEIGE MICROBILLÉE HAUTE RESISTANCE /  
HIGH RESISTANCE MICROBEAD BEIGE LACQUER  
Ref: Chromatic gris petit cheval CH1 1154 or equivalent

**SGB** SIMILI CUIR BEIGE / BEIGE FAUX LEATHER  
Ref: Cotting Group ginkgo mastic013 32013 or  
equivalent

**CGA** CUIR GRIS ANTHRACITE / ANTHRACITE GREY LEATHER  
Ref: to be determined depending on local availability

**SM** STRATIFIÉ MIROIR / MIRROR LAMINATE  
Ref: POLYREY, Alu Brillant 106 or equivalent

**PLG** PLEXIGLAS / PLEXIGLAS

**V** VERRE / GLASS


**VN** VERRE NOIR / BLACK GLASS

**DP** DIFFUSEUR DE PARFUM / FRAGRANCE DIFFUSER


**SN** STRATIFIÉ NOIR / BLACK LAMINATE  
Ref: Egger U999 PM or equivalent

**PREVOIR UNE ALIMENTATION ÉLECTRIQUE SELON  
LA PROGRAMMATION DU MEUBLE/ ELECTRICAL  
SUPPLY REQUIRED DEPENDING ON FURNITURE  
SPECIFICATIONS**


LES TABLETTES SONT AJUSTABLES EN HAUTEUR, LEUR  
NOMBRE PEUT ÊTRE ADAPTÉ AUX BESOINS LOCAUX.  
NESPRESSO A SIGNÉ UN PARTENARIAT AVEC DS  
AUTOMOBILES  
(PACKAGE ZENIUS ET PACKAGE GEMINI CS200)  
SE RÉFÉRER AU BRAND CENTER.  
SHELVES ARE ADJUSTABLE, THEIR NUMBER CAN BE  
ADAPTED TO THE LOCAL NEEDS.  
NESPRESSO HAS SIGNED A PARTNERSHIP WITH DS  
AUTOMOBILES (ZENIUS AND GEMINI CS200 PACKS).  
FOR FURTHER DETAILS, PLEASE CHECK THE BRAND  
CENTER.

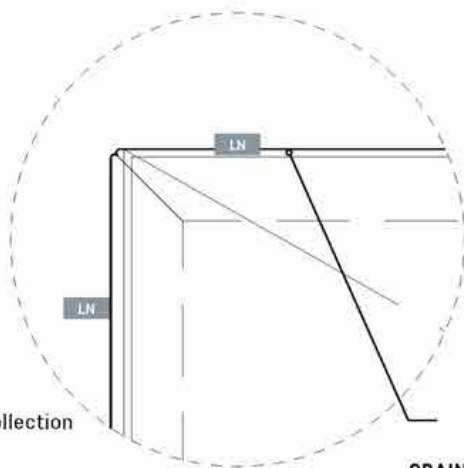


DETAIL 01 - SCALE 1:2  
AGENCEMENT PAR PANNEAU EN COUPE  
D'ONGLET  
MITRE-CUT PANEL LAYOUT

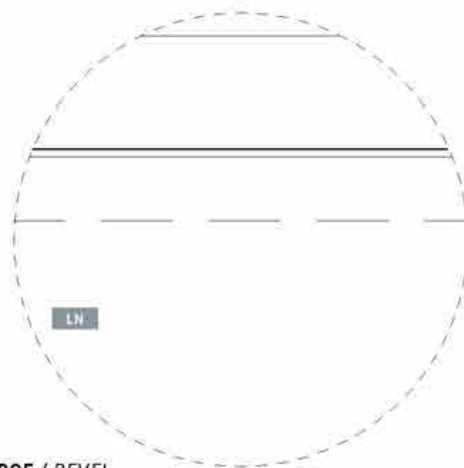


DETAIL 02 - SCALE 1:2  
PRISE EN MAIN  
GRIP

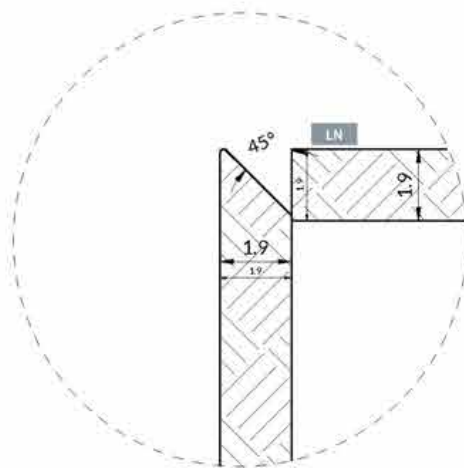


DETAIL 02.b - SCALE 1:2  
COUPE D'ONGLET SUR PRISE EN MAIN: 45°  
GRIP SECTION: 45°

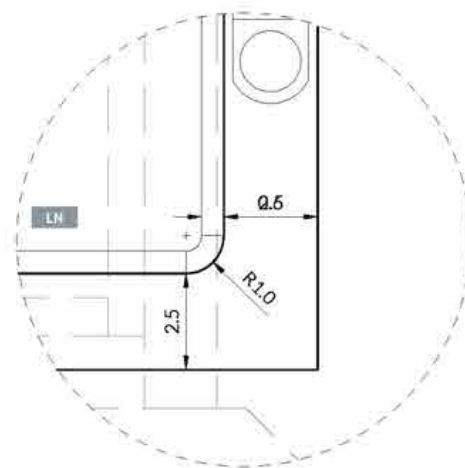

DETAIL 03 - SCALE 1:2  
RÉSERVATION DANS PLATEAU POUR RÉSIDUS LIQUIDES  
SPACE IN TRAY FOR RESIDUAL LIQUIDS

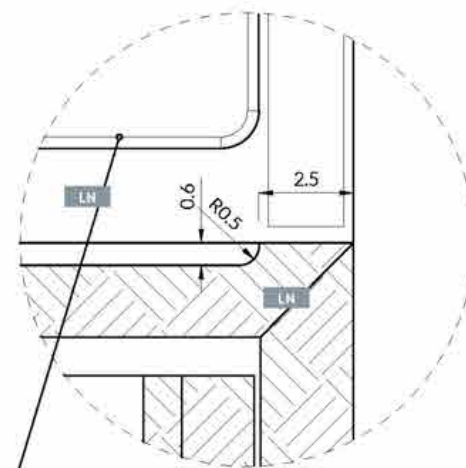


DETAIL 04 - SCALE 1:2  
RÉSERVATION DANS PLATEAU POUR  
RÉSIDUS LIQUIDES /  
SPACE IN TRAY FOR RESIDUAL LIQUIDS

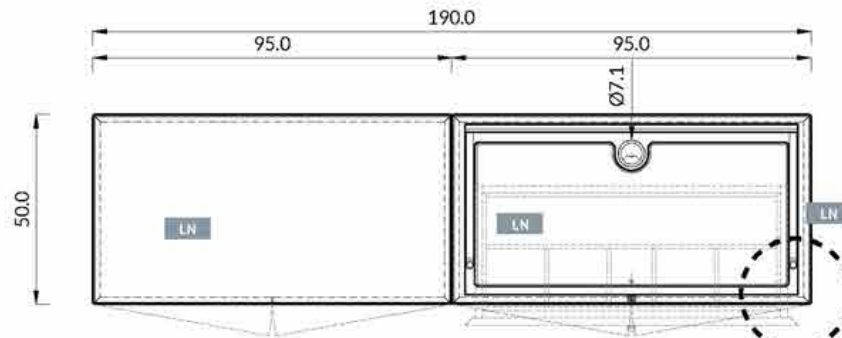


PLAN - LAYOUT


DET.03

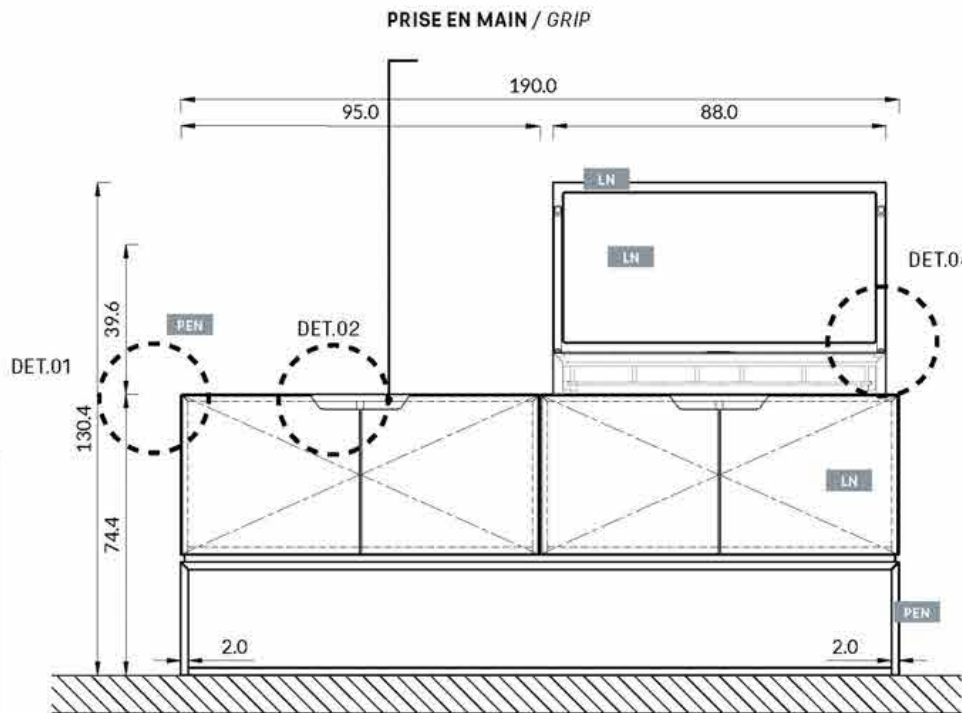


ÉLÉVATION FACE - FRONT VIEW

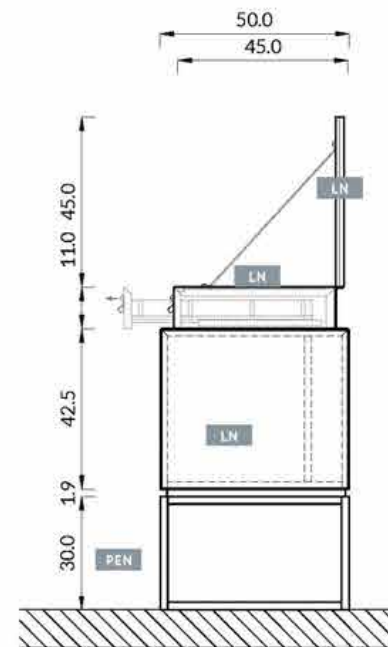

ÉLÉVATION COTÉ - SIDE VIEW

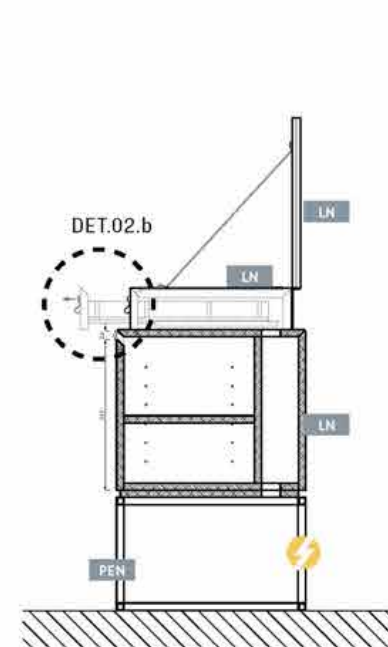

COUPE - SECTION

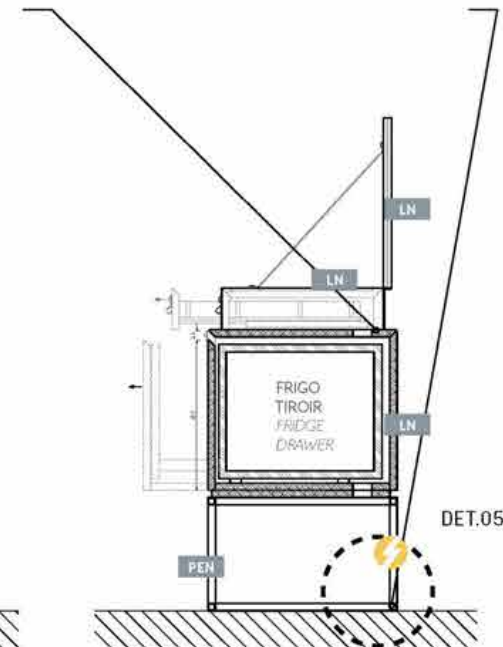

COUPE - SECTION

TUBE MÉTALLIQUE 20X20 /  
METAL TUBE 20X20

PATIN EN TÉFLON (PTFE) /  
TEFLON PAD (PTFE)

DETAIL 05 - SCALE 1:2  
FLOOR CONNECTION DETAIL



\* ALTERNATIVE FRIGO TIROIR  
DRAXER FRIDGE ALTERNATIVE

PERCEMENT À PREVOIR POUR PASSAGE DES CÂBLES /  
HOLES TO BE MADE FOR ELECTRIC WIRES

ALIMENTATION ÉLECTRIQUE AU SOL /  
ELECTRICAL POWER FROM THE FLOOR



**LES TABLETTES SONT AJUSTABLES EN HAUTEUR, LEUR  
NOMBRE PEUT ÊTRE ADAPTÉ AUX BESOINS LOCAUX.  
NESPRESSO A SIGNÉ UN PARTENARIAT AVEC DS  
AUTOMOBILES  
(PACKAGE ZENIUS ET PACKAGE GEMINI CS200)  
SE RÉFÉRER AU BRAND CENTER.**

*SHELVES ARE ADJUSTABLE, THEIR NUMBER CAN BE  
ADAPTED TO THE LOCAL NEEDS.  
NESPRESSO HAS SIGNED A PARTNERSHIP WITH DS  
AUTOMOBILES (ZENIUS AND GEMINI CS200 PACKS).  
FOR FURTHER DETAILS, PLEASE CHECK THE BRAND  
CENTER.*

## PLAN - LAYOUT

## MOBILIERS FURNITURE

### PETITE DESSERTÉ À CAFÉ / SMALL COFFEE TROLLEY

Référence au marques premium, la desserté à café s'ouvre comme une malle pour délivrer un service plein de surprise et d'excellence.

*Reference to premium brands, the coffee trolley opens as a trunk for a surprising experience.*



PETITE DESSERTÉ À CAFÉ / SMALL COFFEE TROLLEY  
Ref: O&L.CT.02

\* CE MOBILIER PEUT ÊTRE RÉALISÉ LOCALEMENT OU  
COMMANDÉ AUPRÈS DU FOURNISSEUR OFFICIEL DS  
AUTOMOBILES.

THIS FURNITURE CAN BE PRODUCED LOCALLY OR BE  
ORDERED FROM THE DS AUTOMOBILES OFFICIAL SUPPLIER.

**PEN** PEINTURE EPOXY NOIRE MICROBILLÉE /  
BLACK MICROBEAD COATING  
Ref: AXALTA, Alesta AP The Fine Texture Collection  
RAL 9005 AE030554900520  
or INTERPON, RAL 9005 Textura SN305G

**LN** LAQUE NOIRE MICROBILLÉE HAUTE RESISTANCE /  
HIGH RESISTANCE MICROBEAD BLACK LACQUER  
Ref: RAL 9005 or equivalent

**LB** LAQUE BEIGE MICROBILLÉE HAUTE RESISTANCE /  
HIGH RESISTANCE MICROBEAD BEIGE LACQUER  
Ref: Chromatic gris petit cheval CH11154 or equivalent

**SCB** SIMILI CUIR BEIGE / BEIGE FAUX LEATHER  
Ref: Cotting Group ginkgo mastic013 32013 or  
equivalent

**CGA** CUIR GRIS ANTHRACITE / ANTHRACITE GREY LEATHER  
Ref: to be determined depending on local availability

**SM** STRATIFIÉ MIROIR / MIRROR LAMINATE  
Ref: POLYREY, Alu Brillant 106 or equivalent

**PLG** PLEXIGLAS / PLEXIGLAS

**V** VERRE / GLASS

**VN** VERRE NOIR / BLACK GLASS

**DP** DIFFUSEUR DE PARFUM / FRAGRANCE DIFFUSER

**SN** STRATIFIÉ NOIR / BLACK LAMINATE  
Ref: Egger U999 PM or equivalent

**PREVOIR UNE ALIMENTATION ÉLECTRIQUE SELON  
LA PROGRAMMATION DU MEUBLE/ ELECTRICAL  
SUPPLY REQUIRED DEPENDING ON FURNITURE  
SPECIFICATIONS**



MOBILIERS  
FURNITURE

PETITE DESSERT À CAFÉ /  
SMALL COFFEE TROLLEY

**PEN** PEINTURE EPOXY NOIRE MICROBILLÉE /  
BLACK MICROBEAD COATING  
Ref: AXALTA, Alestia AP The Fine Texture Collection  
RAL 9005 AE030554900520  
or INTERPON, RAL 9005 Textura SN305G

**LN** LAQUE NOIRE MICROBILLÉE HAUTE RESISTANCE /  
HIGH RESISTANCE MICROBEAD BLACK LAQUER  
Ref: RAL 9005 or equivalent

**LB** LAQUE BEIGE MICROBILLÉE HAUTE RESISTANCE /  
HIGH RESISTANCE MICROBEAD BEIGE LAQUER  
Ref: Chromatic gris petit cheval CH1 1154 or equivalent

**SGB** SIMILI CUIR BEIGE / BEIGE FAUX LEATHER  
Ref: Cotting Group ginkgo mastic013 32013 or  
equivalent

**CGA** CUIR GRIS ANTHRACITE / ANTHRACITE GREY LEATHER  
Ref: to be determined depending on local availability

**SM** STRATIFIÉ MIROIR / MIRROR LAMINATE  
Ref: POLYREY, Alu Brillant 106 or equivalent

**PLG** PLEXIGLAS / PLEXIGLAS

**V** VERRE / GLASS


**VN** VERRE NOIR / BLACK GLASS

**DP** DIFFUSEUR DE PARFUM / FRAGRANCE DIFFUSER


**SN** STRATIFIÉ NOIR / BLACK LAMINATE  
Ref: Egger U999 PM or equivalent

**PREVOIR UNE ALIMENTATION ÉLECTRIQUE SELON  
LA PROGRAMMATION DU MEUBLE/ ELECTRICAL  
SUPPLY REQUIRED DEPENDING ON FURNITURE  
SPECIFICATIONS**


LES TABLETTES SONT AJUSTABLES EN HAUTEUR, LEUR  
NOMBRE PEUT ÊTRE ADAPTÉ AUX BESOINS LOCAUX.  
NESPRESSO A SIGNÉ UN PARTENARIAT AVEC DS  
AUTOMOBILES  
(PACKAGE ZENIUS ET PACKAGE GEMINI CS200)  
SE RÉFÉRER AU BRAND CENTER.  
SHELVES ARE ADJUSTABLE, THEIR NUMBER CAN BE  
ADAPTED TO THE LOCAL NEEDS.  
NESPRESSO HAS SIGNED A PARTNERSHIP WITH DS  
AUTOMOBILES (ZENIUS AND GEMINI CS200 PACKS).  
FOR FURTHER DETAILS, PLEASE CHECK THE BRAND  
CENTER.

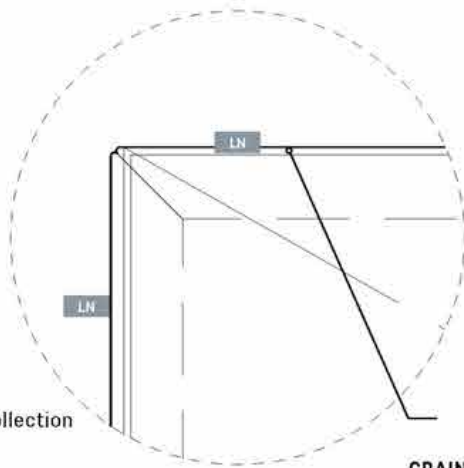


DETAIL 01 - SCALE 1:2  
AGENCEMENT PAR PANNEAU EN COUPE  
D'ONGLET  
MITRE-CUT PANEL LAYOUT

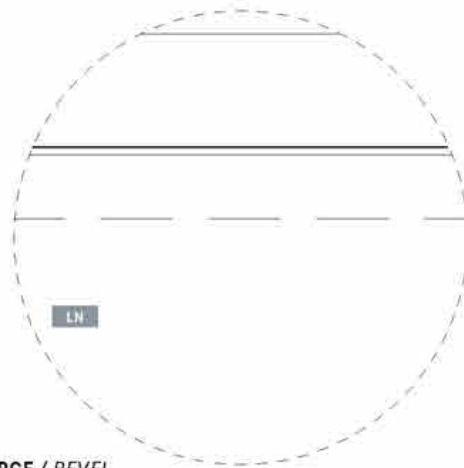


DETAIL 02 - SCALE 1:2  
PRISE EN MAIN  
GRIP

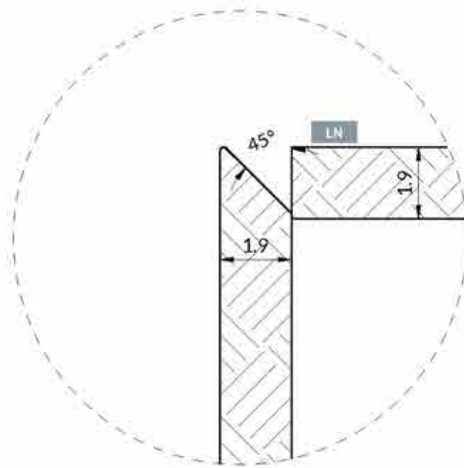


DETAIL 02.b - SCALE 1:2  
COUPE D'ONGLET SUR PRISE EN MAIN: 45°  
GRIP SECTION: 45°

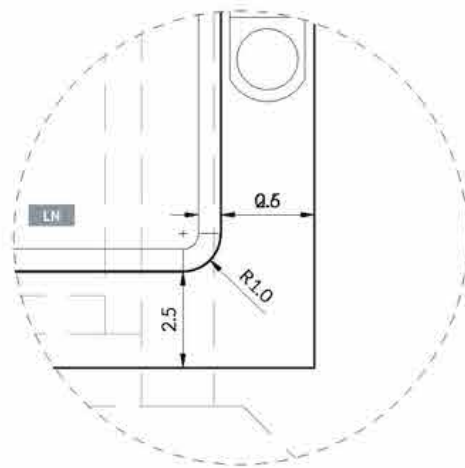

DETAIL 03 - SCALE 1:2  
RÉSERVATION DANS PLATEAU POUR RÉSIDUS LIQUIDES  
SPACE IN TRAY FOR RESIDUAL LIQUIDS

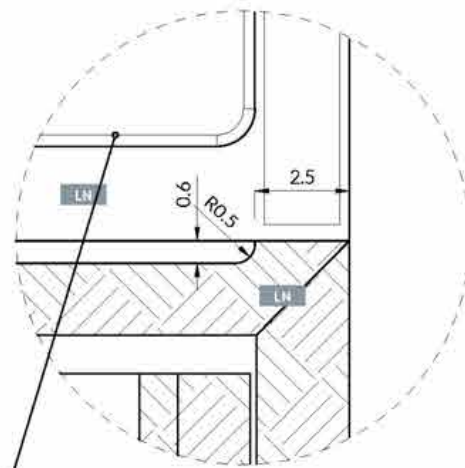


DETAIL 04 - SCALE 1:2  
RÉSERVATION DANS PLATEAU POUR  
RÉSIDUS LIQUIDES /  
SPACE IN TRAY FOR RESIDUAL LIQUIDS

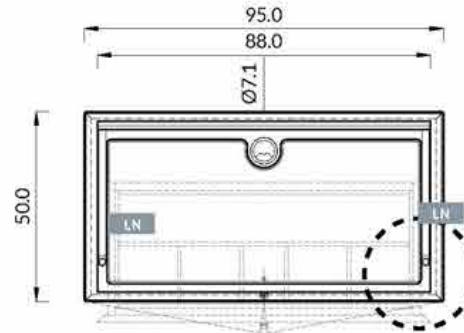

PLAN - LAYOUT

DET.03

TUBE MÉTALLIQUE 20X20 /  
METAL TUBE 20X20

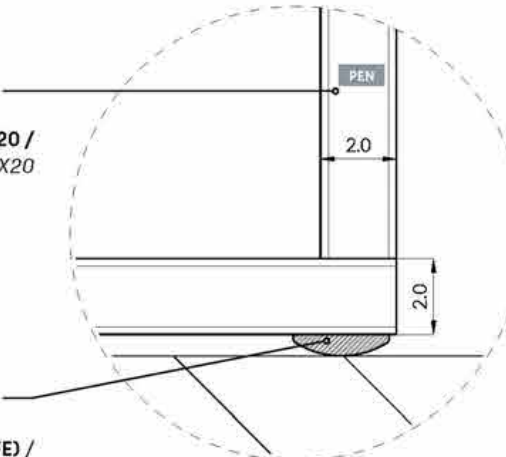


PATIN EN TÉFLON (PTFE) /  
TEFLON PAD (PTFE)


DETAIL 05 - SCALE 1:2  
FLOOR CONNECTION DETAIL




\* ALTERNATIVE FRIGO TIROIR  
DRAXER FRIDGE ALTERNATIVE

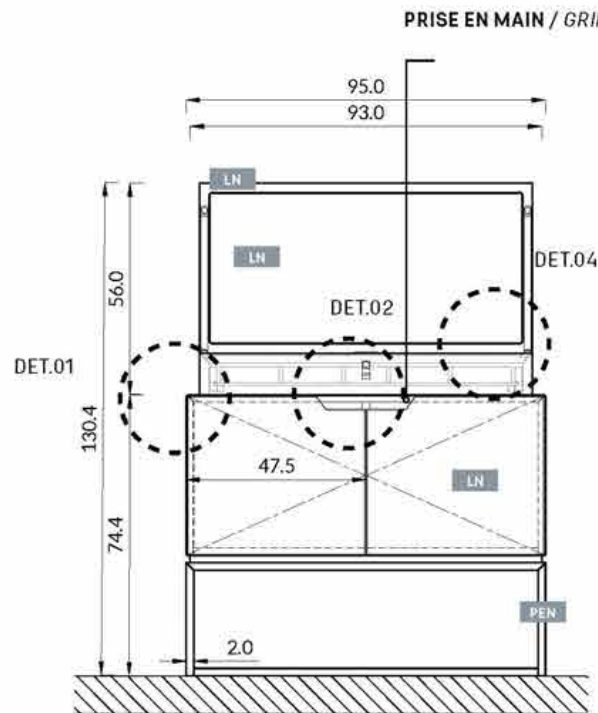


ÉLÉVATION FACE - FRONT VIEW

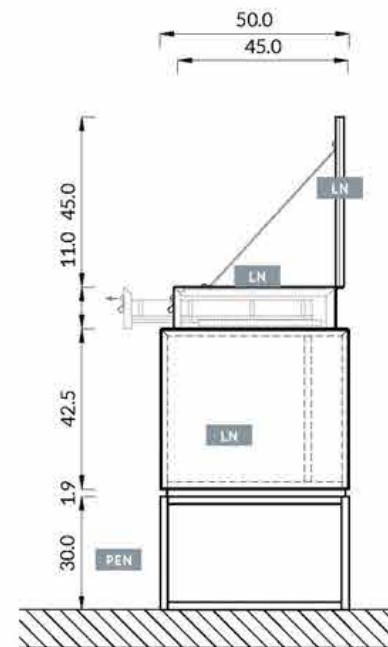

ÉLÉVATION COTÉ - SIDE VIEW

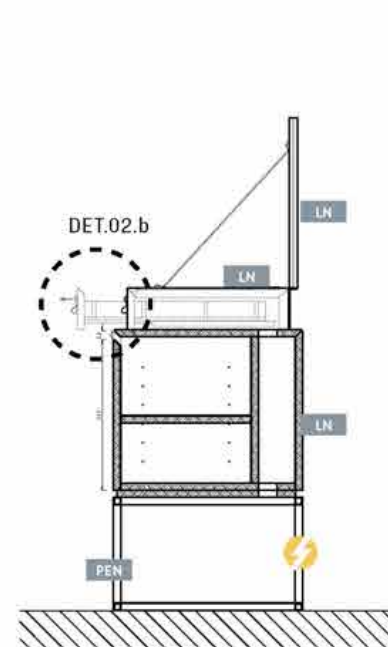

COUPE - SECTION

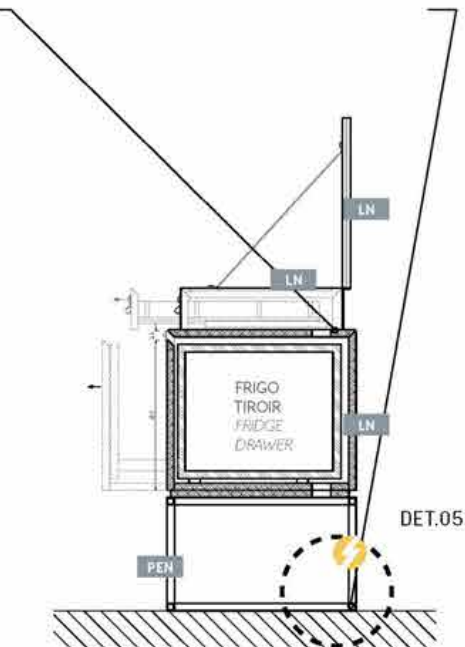

COUPE - SECTION

PERCEMENT À PREVOIR POUR PASSAGE DES CÂBLES/  
HOLES TO BE MADE FOR ELECTRIC WIRES

ALIMENTATION ÉLECTRIQUE AU SOL /  
ELECTRICAL POWER FROM THE FLOOR




MOBILIERS  
FURNITURE

PETITE DESSERTER À CAFÉ: DÉTAILS MALLE À CAFÉ / SMALL COFFEE TROLLEY: COFFEE TRUNK DETAILS


- PEN** PEINTURE EPOXY NOIRE MICROBILLÉE /  
BLACK MICROBEAD COATING  
Ref: AXALTA, Alesta AP The Fine Texture Collection  
RAL 9005 AE030554900520  
or INTERPON, RAL 9005 Textura SN305G
- LN** LAQUE NOIRE MICROBILLÉE HAUTE RESISTANCE /  
HIGH RESISTANCE MICROBEAD BLACK LACQUER  
Ref: RAL 9005 or equivalent
- LB** LAQUE BEIGE MICROBILLÉE HAUTE RESISTANCE /  
HIGH RESISTANCE MICROBEAD BEIGE LACQUER  
Ref: Chromatic gris petit cheval CH1 1154 or equivalent
- SGB** SIMILI CUIR BEIGE / BEIGE FAUX LEATHER  
Ref: Cotting Group ginkgo mastic013 32013 or  
equivalent
- CGA** CUIR GRIS ANTHRACITE / ANTHRACITE GREY LEATHER  
Ref: to be determined depending on local availability
- SM** STRATIFIÉ MIROIR / MIRROR LAMINATE  
Ref: POLYREY, Alu Brillant 106 or equivalent
- PLG** PLEXIGLAS / PLEXIGLAS
- V** VERRE / GLASS
- VN** VERRE NOIR / BLACK GLASS
- DP** DIFFUSEUR DE PARFUM / FRAGRANCE DIFFUSER
- SN** STRATIFIÉ NOIR / BLACK LAMINATE  
Ref: Egger U999 PM or equivalent

**PREVOIR UNE ALIMENTATION ÉLECTRIQUE SELON  
LA PROGRAMMATION DU MEUBLE/ ELECTRICAL  
SUPPLY REQUIRED DEPENDING ON FURNITURE  
SPECIFICATIONS**

LES TABLETTES SONT AJUSTABLES EN HAUTEUR, LEUR  
NOMBRE PEUT ÊTRE ADAPTÉ AUX BESOINS LOCAUX.  
NESPRESSO A SIGNÉ UN PARTENARIAT AVEC DS  
AUTOMOBILES  
(PACKAGE ZENIUS ET PACKAGE GEMINI CS200)  
SE RÉFÉRER AU BRAND CENTER.  
SHELVES ARE ADJUSTABLE, THEIR NUMBER CAN BE  
ADAPTED TO THE LOCAL NEEDS.  
NESPRESSO HAS SIGNED A PARTNERSHIP WITH DS  
AUTOMOBILES (ZENIUS AND GEMINI CS200 PACKS).  
FOR FURTHER DETAILS, PLEASE CHECK THE BRAND  
CENTER.

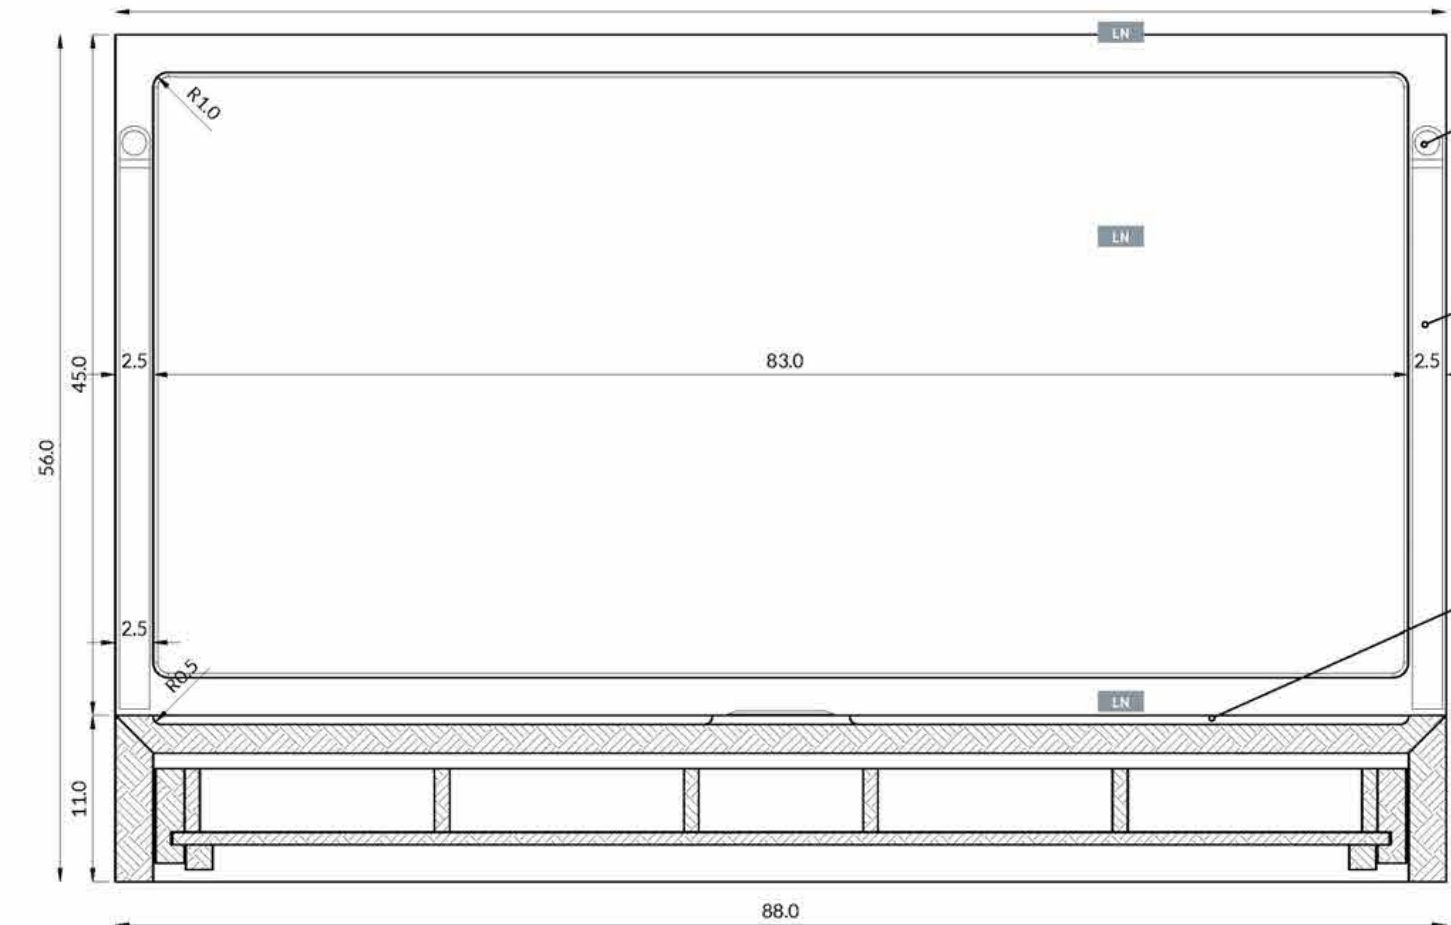

COUPE LONGITUDINALE - LONGITUDINAL SECTION

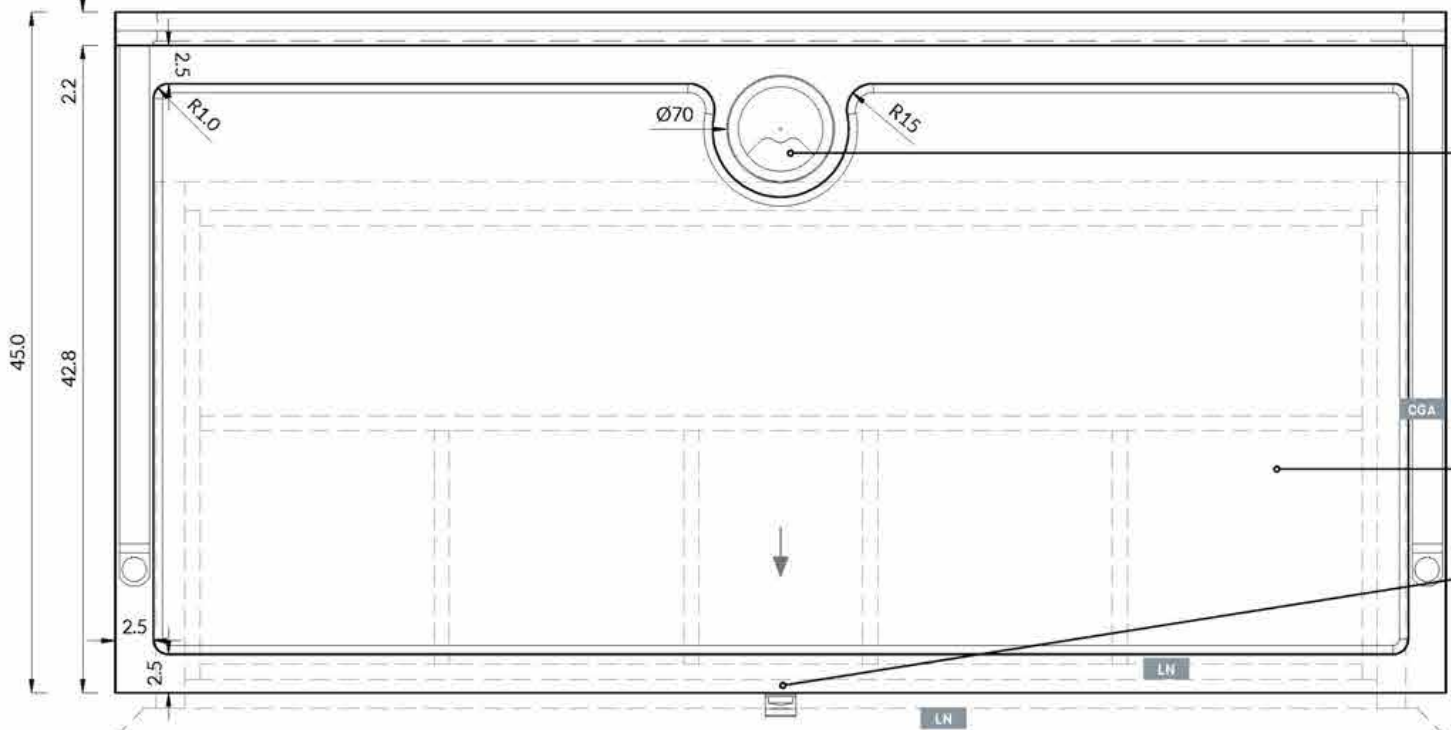

BOUTON FIXATION INOX BROSSÉ /  
BRUSHED STAINLESS STEEL FIXATION BUTTON

BANDE DE CUIR GRIS: 20MM (RAL 7040) /  
GREY LEATHER BAND: 20MM (RAL 7040)

RÉSERVATION DANS PLATEAU POUR  
RÉSIDUS LIQUIDES /  
SPACE IN TRAY FOR RESIDUAL LIQUIDS

COUPE TRANSVERSALE - CROSS SECTION


PERCEMENT À PREVOIR POUR PASSAGE  
DES CÂBLES /  
HOLES TO BE MADE FOR ELECTRIC WIRES

ÉLÉMENT FIXE / FIXED ELEMENT

RÉSERVATION DANS PLATEAU POUR RÉSIDUS LIQUIDES /  
SPACE IN TRAY FOR RESIDUAL LIQUIDS

BOUTON DE PRISE EN MAIN /  
GRIP BUTTON

PLAN - LAYOUT

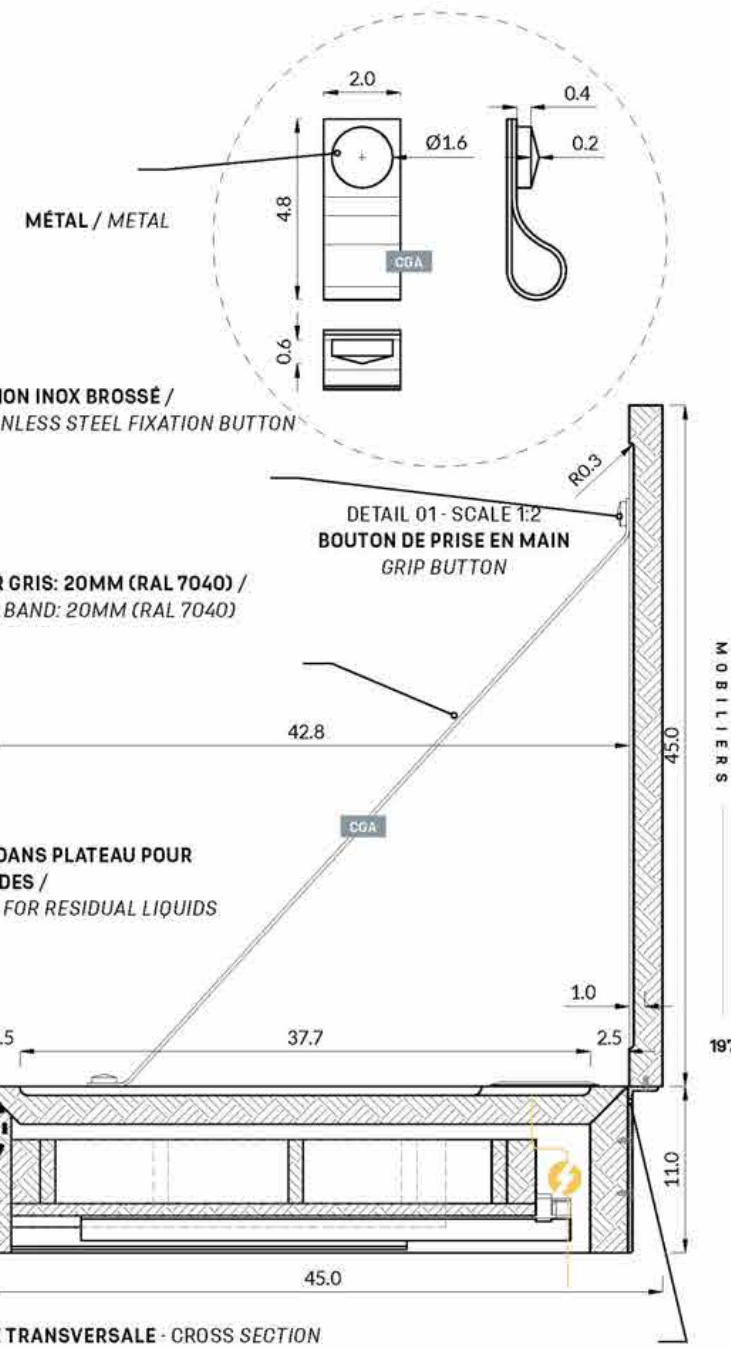

LES COTES ET DIMENSIONS PORTÉES SUR LE DOCUMENT SONT À VÉRIFIER SUR SITE. TOUS LES ÉLÉMENTS DOIVENT ÊTRE FIXÉS SUR UNE BASE STRUCTURELLE POUVANT SUPPORTER LEUR POIDS. LA FAISABILITÉ TECHNIQUE EST DE LA RESPONSABILITÉ DE L'ENTREPRISE EN CHARGE DE LA RÉALISATION DE L'OUVRAGE.  
SIZES AND DIMENSIONS TO BE CHECKED ON SITE. ALL ITEMS TO BE ATTACHED TO A WEIGHT BEARING STRUCTURE ABLE TO WITHSTAND THE LOAD. EACH SUPPLIER IS RESPONSIBLE FOR THE TECHNICAL FEASIBILITY OF ALL OF THEIR PRODUCTION.

ECHELLE 1:5/ SCALE 1:5



## MOBILIERS FURNITURE

MEUBLE BOUTIQUE / STAND-ALONE SHOP FURNITURE

Ce mobilier est conçu pour promouvoir, vendre et stocker les produits dérivés de la marque DS. Il permet également de montrer au client l'ensemble des couleurs et finitions possibles pour son véhicule.

*This unit has been designed to promote and assist in the sale of a range of brand merchandising. It can also be used to store and showcase colour and trim finishes.*



**PEN** PEINTURE EPOXY NOIRE MICROBILLÉE /  
BLACK MICROBEAD COATING  
Ref: AXALTA, Alesta AP The Fine Texture Collection  
RAL 9005 AE030554900520  
or INTERPON, RAL 9005 Textura SN305G

**LN** LAQUE NOIRE MICROBILLÉE HAUTE RESISTANCE /  
HIGH RESISTANCE MICROBEAD BLACK LACQUER  
Ref: RAL 9005 or equivalent

**LB** LAQUE BEIGE MICROBILLÉE HAUTE RESISTANCE /  
HIGH RESISTANCE MICROBEAD BEIGE LACQUER  
Ref: Chromatic gris petit cheval CH11154 or equivalent

**SOB** SIMILI CUIR BEIGE / BEIGE FAUX LEATHER  
Ref: Cotting Group ginkgo mastic013 32013 or  
equivalent

**CGA** CUIR GRIS ANTHRACITE / ANTHRACITE GREY LEATHER  
Ref: to be determined depending on local availability

**SM** STRATIFIÉ MIROIR / MIRROR LAMINATE  
Ref: POLYREY, Alu Brillant 106 or equivalent

**PLG** PLEXIGLAS / PLEXIGLAS

**V** VERRE / GLASS

**VN** VERRE NOIR / BLACK GLASS

**DP** DIFFUSEUR DE PARFUM / FRAGRANCE DIFFUSER

**SN** STRATIFIÉ NOIR / BLACK LAMINATE  
Ref: Egger U999 PM or equivalent

**PREVOIR UNE ALIMENTATION ÉLECTRIQUE SELON  
LA PROGRAMMATION DU MEUBLE/ ELECTRICAL  
SUPPLY REQUIRED DEPENDING ON FURNITURE  
SPECIFICATIONS**

MOBILIERS  
FURNITURE

MEUBLE BOUTIQUE 160X80 / STAND-ALONE SHOP FURNITURE 160X80

- PEN

PEINTURE EPOXY NOIRE MICROBILLÉE /  
BLACK MICROBEAD COATING  
Ref: AXALTA, Alestia AP The Fine Texture Collection  
RAL 9005 AE030554900520  
or INTERPON, RAL 9005 Textura SN305G
- LN

LAQUE NOIRE MICROBILLÉE HAUTE RESISTANCE /  
HIGH RESISTANCE MICROBEAD BLACK LACQUER  
Ref: RAL 9005 or equivalent
- LB

LAQUE BEIGE MICROBILLÉE HAUTE RESISTANCE /  
HIGH RESISTANCE MICROBEAD BEIGE LACQUER  
Ref: Chromatic gris petit cheval CH1 1154 or equivalent
- SCB

SIMILI CUIR BEIGE / BEIGE FAUX LEATHER  
Ref: Cotting Group ginkgo mastic013 32013 or  
equivalent
- CGA

CUIR GRIS ANTHRACITE / ANTHRACITE GREY LEATHER  
Ref: to be determined depending on local availability
- SM

STRATIFIÉ MIROIR / MIRROR LAMINATE  
Ref: POLYREY, Alu Brillant 106 or equivalent
- PLG

PLEXIGLAS / PLEXIGLAS
- V

VERRE / GLASS
- VN


VERRE NOIR / BLACK GLASS
- DP

DIFFUSEUR DE PARFUM / FRAGRANCE DIFFUSER
- SN


STRATIFIÉ NOIR / BLACK LAMINATE  
Ref: Egger U999 PM or equivalent

 **PREVOIR UNE ALIMENTATION ÉLECTRIQUE SELON  
LA PROGRAMMATION DU MEUBLE/ ELECTRICAL  
SUPPLY REQUIRED DEPENDING ON FURNITURE  
SPECIFICATIONS**

CLOCHE EN VERRE FIXÉE DIRECTEMENT DANS LE PLATEAU /  
GLASS-CASE DIRECTLY FIXED TO THE BASE

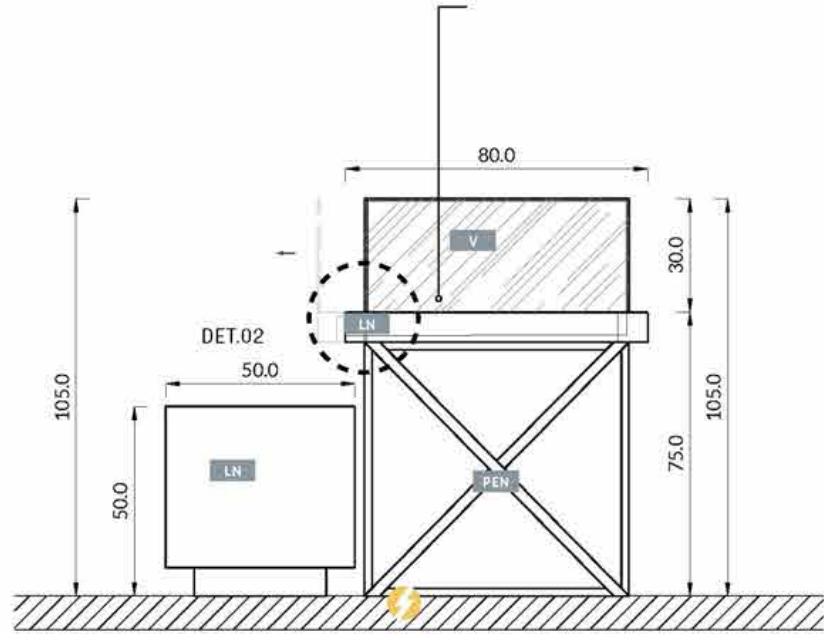


ÉLEVATION COTÉ - SIDE VIEW

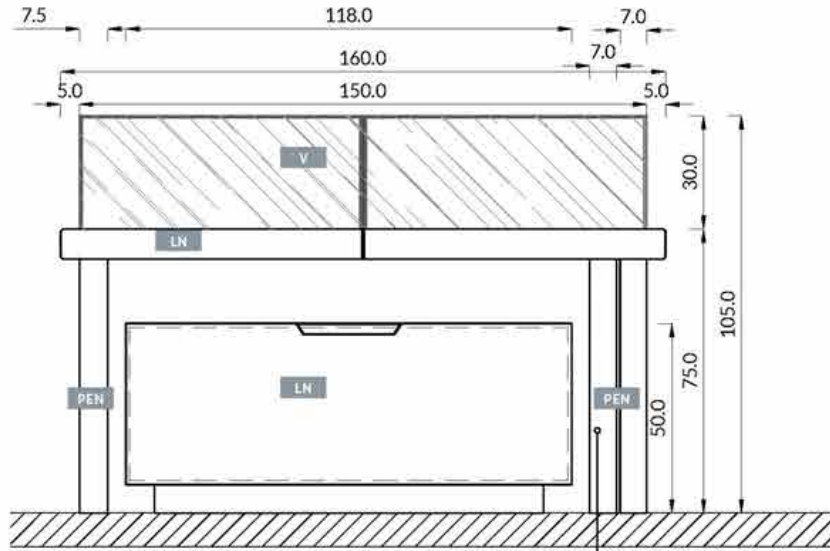


ÉLEVATION FACE - FRONT VIEW

MEUBLE CAISSON POUR LE STOCKAGE /  
STORAGE FURNITURE

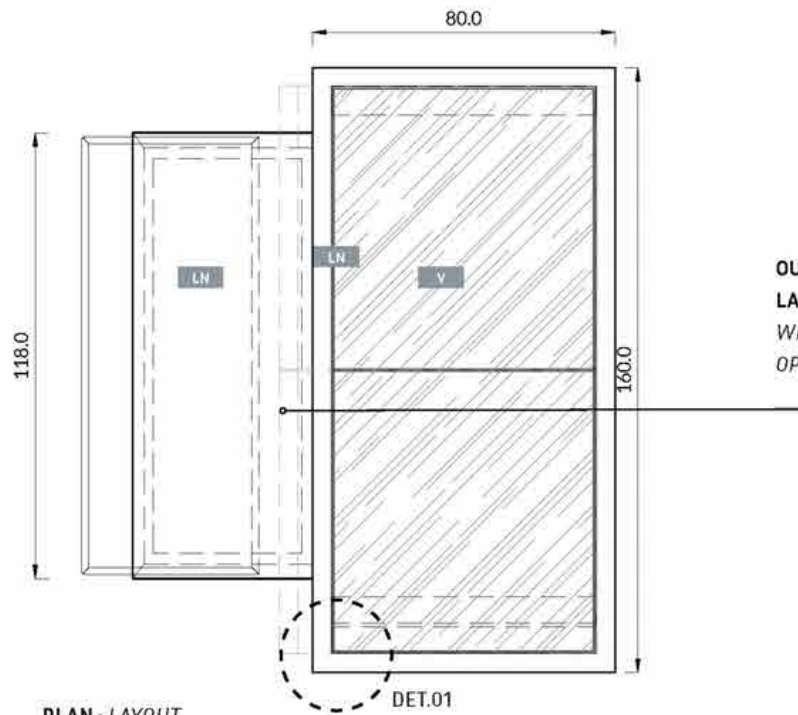


PLAN - LAYOUT

OUVERTURE DES TIROIRS DE  
LA VITRINE DANS LE PLATEAU /  
WINDOW DISPLAY DRAWERS  
OPEN FROM THE BASE

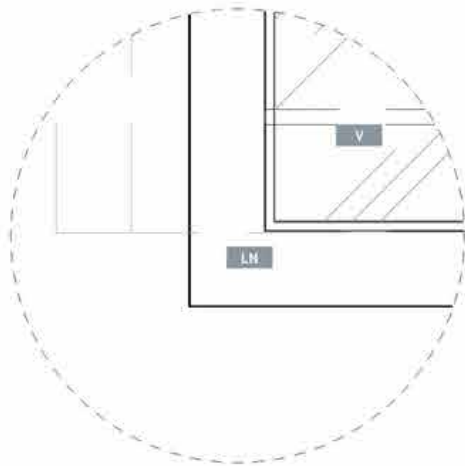

DETAIL 01 - SCALE 1:5

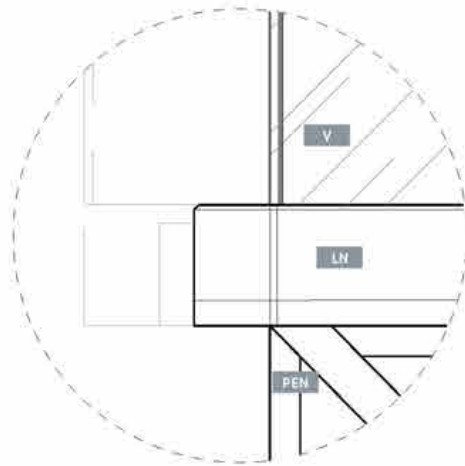

DETAIL 02 - SCALE 1:5

CE MOBILIER PEUT ÊTRE RÉALISÉ LOCALEMENT OU  
COMMANDÉ AUPRÈS DU FOURNISSEUR OFFICIEL DS  
AUTOMOBILES. /  
THIS FURNITURE CAN BE PRODUCED LOCALLY OR  
BE ORDERED FROM THE DS AUTOMOBILES OFFICIAL  
SUPPLIER.



MOBILIERS  
FURNITURE

MEUBLE BOUTIQUE 160X160 / STAND-ALONE SHOP FURNITURE 160X160

- PEN

PEINTURE EPOXY NOIRE MICROBILLÉE /  
BLACK MICROBEAD COATING  
Ref: AXALTA, Alesta AP The Fine Texture Collection  
RAL 9005 AE030554900520  
or INTERPON, RAL 9005 Textura SN305G
- LN

LAQUE NOIRE MICROBILLÉE HAUTE RESISTANCE /  
HIGH RESISTANCE MICROBEAD BLACK LACQUER  
Ref: RAL 9005 or equivalent
- LB

LAQUE BEIGE MICROBILLÉE HAUTE RESISTANCE /  
HIGH RESISTANCE MICROBEAD BEIGE LACQUER  
Ref: Chromatic gris petit cheval CH1 1154 or equivalent
- SCB

SIMILI CUIR BEIGE / BEIGE FAUX LEATHER  
Ref: Cotting Group ginkgo mastic013 32013 or  
equivalent
- CGA

CUIR GRIS ANTHRACITE / ANTHRACITE GREY LEATHER  
Ref: to be determined depending on local availability
- SM

STRATIFIÉ MIROIR / MIRROR LAMINATE  
Ref: POLYREY, Alu Brillant 106 or equivalent
- PLG

PLEXIGLAS / PLEXIGLAS
- V

VERRE / GLASS
- VN




VERRE NOIR / BLACK GLASS
- DP

DIFFUSEUR DE PARFUM / FRAGRANCE DIFFUSER
- SN

STRATIFIÉ NOIR / BLACK LAMINATE  
Ref: Egger U999 PM or equivalent


 **PREVOIR UNE ALIMENTATION ÉLECTRIQUE SELON  
LA PROGRAMMATION DU MEUBLE/ ELECTRICAL  
SUPPLY REQUIRED DEPENDING ON FURNITURE  
SPECIFICATIONS**

**CE MOBILIER PEUT ÊTRE RÉALISÉ LOCALEMENT OU  
COMMANDÉ AUPRÈS DU FOURNISSEUR OFFICIEL DS  
AUTOMOBILES. /  
THIS FURNITURE CAN BE PRODUCED LOCALLY OR  
BE ORDERED FROM THE DS AUTOMOBILES OFFICIAL  
SUPPLIER.**

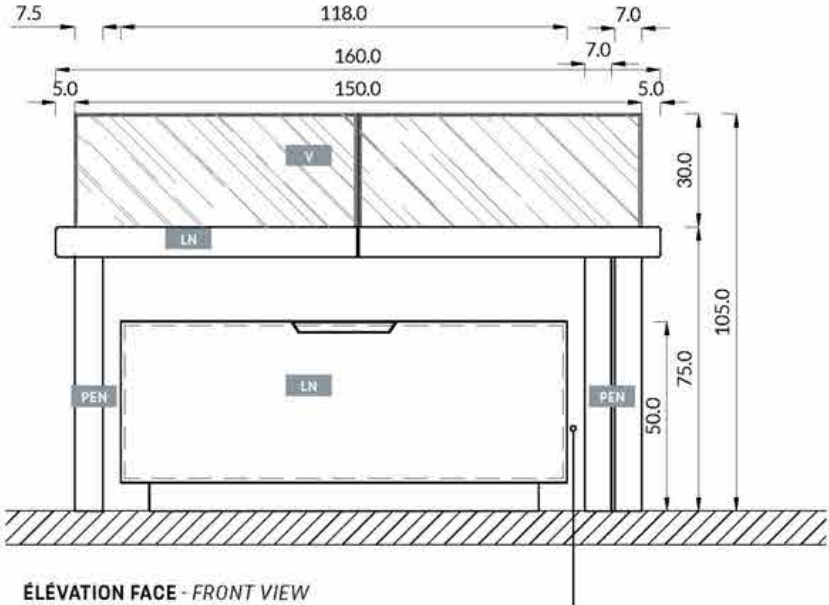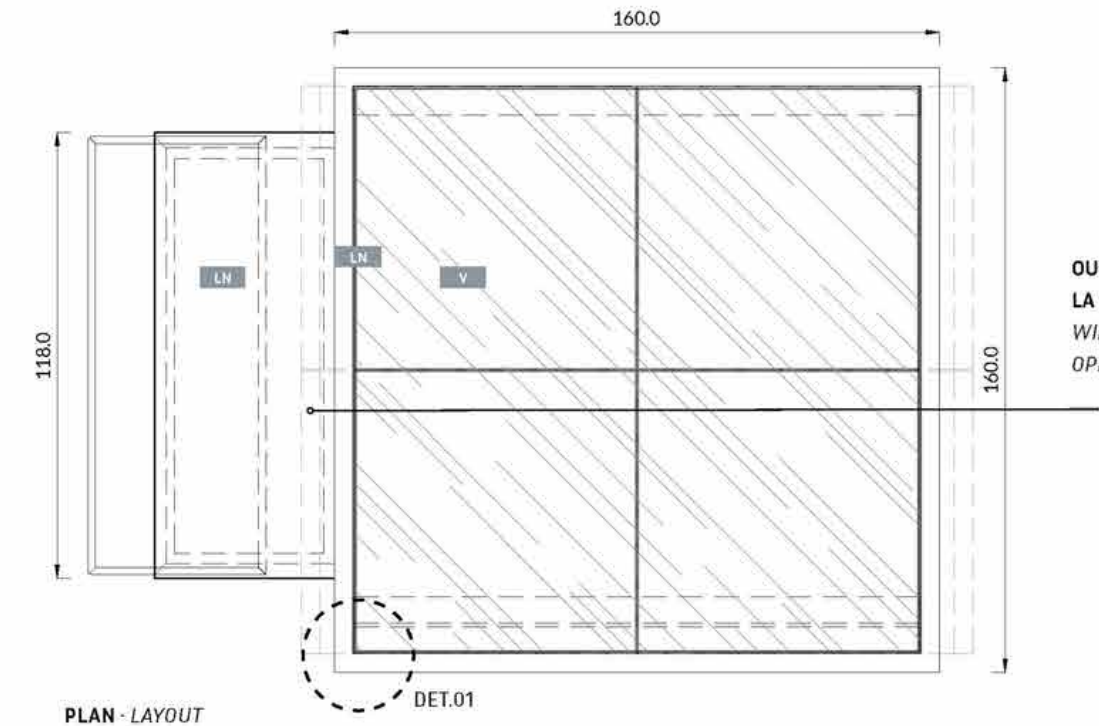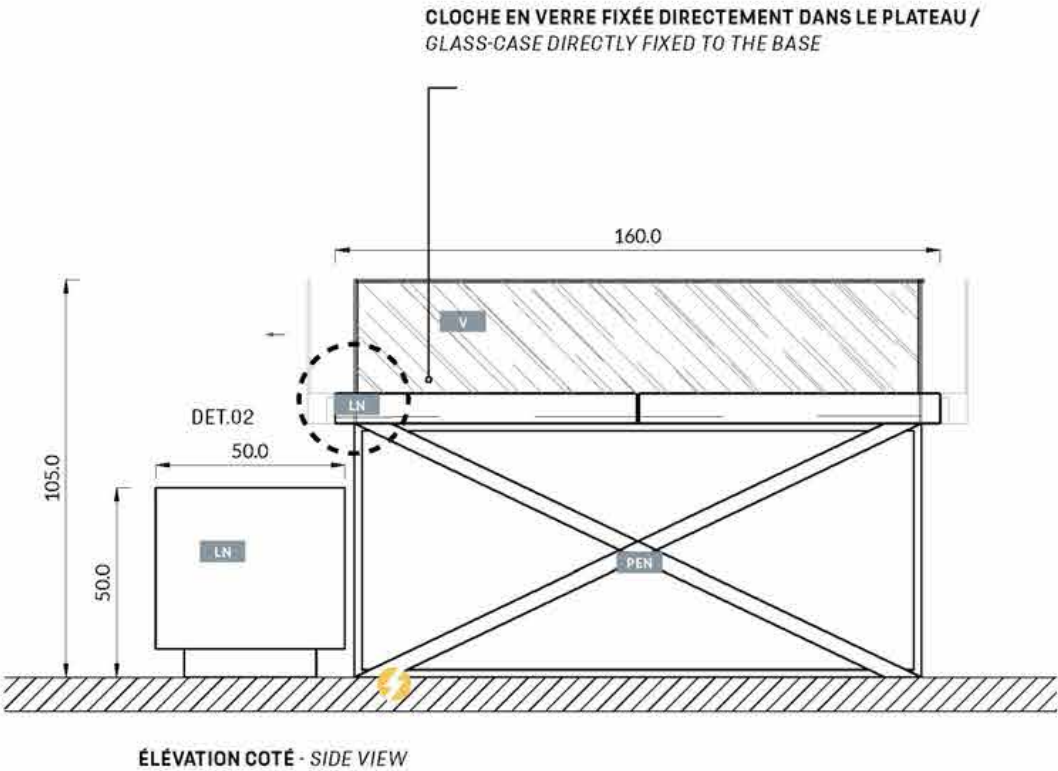

MEUBLE CAISSON POUR LE STOCKAGE /  
STORAGE FURNITURE

OUVERTURE DES TIROIRS DE  
LA VITRINE DANS LE PLATEAU /  
WINDOW DISPLAY DRAWERS  
OPEN FROM THE BASE

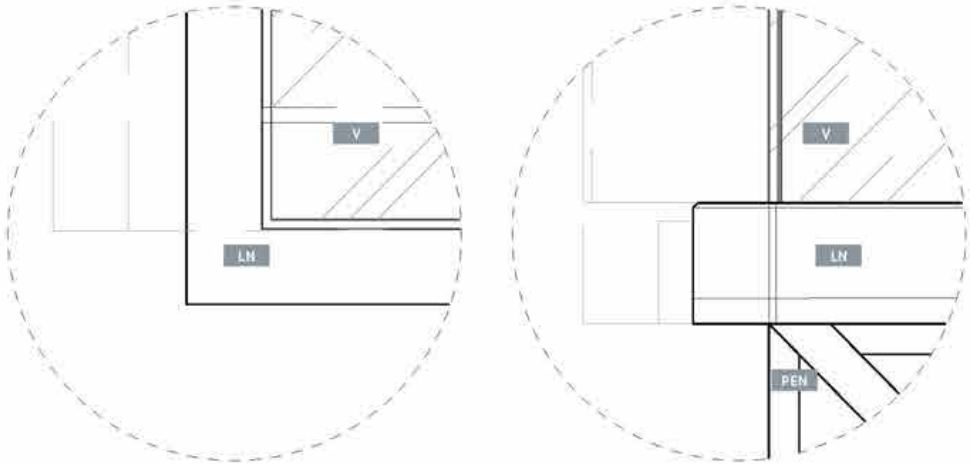

DETAIL 01 - SCALE 1:5

DETAIL 02 - SCALE 1:5

## MOBILIERS FURNITURE

### BORNE PRIX PAPIER / PAPER PRICE TERMINAL

Le design des mobiliers DS Automobiles est élégant et statutaire. Créé spécifiquement pour la marque DS, il contribue à l'identité du lieu.

*DS Automobiles furniture design is elegant and statutory. Created specifically for the DS brand, it contributes to the overall identity.*

\* CE MOBILIER PEUT ÊTRE RÉALISÉ LOCALEMENT OU COMMANDÉ AUPRÈS DU FOURNISSEUR OFFICIEL DS AUTOMOBILES.

THIS FURNITURE CAN BE PRODUCED LOCALLY OR BE ORDERED FROM THE DS AUTOMOBILES OFFICIAL SUPPLIER.

**PEN** PEINTURE EPOXY NOIRE MICROBILLÉE /  
BLACK MICROBEAD COATING  
Ref: AXALTA, Alesta AP The Fine Texture Collection  
RAL 9005 AE030554900520  
or INTERPON, RAL 9005 Textura SN305G

**LN** LAQUE NOIRE MICROBILLÉE HAUTE RESISTANCE /  
HIGH RESISTANCE MICROBEAD BLACK LACQUER  
Ref: RAL 9005 or equivalent

**LB** LAQUE BEIGE MICROBILLÉE HAUTE RESISTANCE /  
HIGH RESISTANCE MICROBEAD BEIGE LACQUER  
Ref: Chromatic gris petit cheval CH11154 or equivalent

**SOB** SIMILI CUIR BEIGE / BEIGE FAUX LEATHER  
Ref: Cotting Group ginkgo mastic013 32013 or  
equivalent

**CGA** CUIR GRIS ANTHRACITE / ANTHRACITE GREY LEATHER  
Ref: to be determined depending on local availability

**SM** STRATIFIÉ MIROIR / MIRROR LAMINATE  
Ref: POLYREY, Alu Brillant 106 or equivalent

**PLG** PLEXIGLAS / PLEXIGLAS

**V** VERRE / GLASS

**VN** VERRE NOIR / BLACK GLASS

**DP** DIFFUSEUR DE PARFUM / FRAGRANCE DIFFUSER

**SN** STRATIFIÉ NOIR / BLACK LAMINATE  
Ref: Egger U999 PM or equivalent

**PREVOIR UNE ALIMENTATION ÉLECTRIQUE SELON  
LA PROGRAMMATION DU MEUBLE/ ELECTRICAL  
SUPPLY REQUIRED DEPENDING ON FURNITURE  
SPECIFICATIONS**



**BORNE PRIX / PRICE TOTEM**  
Ref: STP



MOBILIERS  
FURNITURE

BORNE PRIX PAPIER / PAPER PRICE TERMINAL

- PEN

PEINTURE EPOXY NOIRE MICROBILLÉE /  
BLACK MICROBEAD COATING  
Ref: AXALTA, Alestia AP The Fine Texture Collection  
RAL 9005 AE030554900520  
or INTERPON, RAL 9005 Textura SN305G
- LN

LAQUE NOIRE MICROBILLÉE HAUTE RESISTANCE /  
HIGH RESISTANCE MICROBEAD BLACK LAQUER  
Ref: RAL 9005 or equivalent
- LB

LAQUE BEIGE MICROBILLÉE HAUTE RESISTANCE /  
HIGH RESISTANCE MICROBEAD BEIGE LAQUER  
Ref: Chromatic gris petit cheval CH1 1154 or equivalent
- SGB

SIMILI CUIR BEIGE / BEIGE FAUX LEATHER  
Ref: Cotting Group ginkgo mastic013 32013 or  
equivalent
- CGA

CUIR GRIS ANTHRACITE / ANTHRACITE GREY LEATHER  
Ref: to be determined depending on local availability
- SM

STRATIFIÉ MIROIR / MIRROR LAMINATE  
Ref: POLYREY, Alu Brillant 106 or equivalent
- PLG

PLEXIGLAS / PLEXIGLAS
- V


VERRE / GLASS
- VN

VERRE NOIR / BLACK GLASS
- DP

DIFFUSEUR DE PARFUM / FRAGRANCE DIFFUSER
- SN

STRATIFIÉ NOIR / BLACK LAMINATE  
Ref: Egger U999 PM or equivalent
- 


PREVOIR UNE ALIMENTATION ÉLECTRIQUE SELON  
LA PROGRAMMATION DU MEUBLE/ ELECTRICAL  
SUPPLY REQUIRED DEPENDING ON FURNITURE  
SPECIFICATIONS

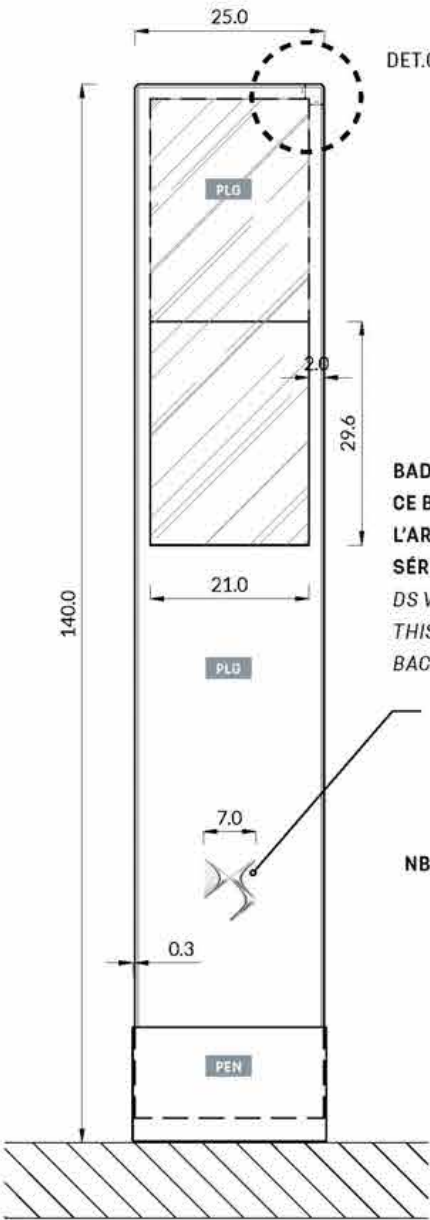

ÉLEVATION FACE - FRONT VIEW



COUPE TRANSVERSALE - CROSS SECTION

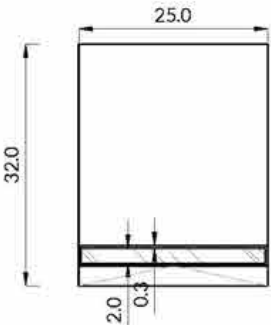


PLAN - LAYOUT

BADGE DS VOLUME CHROMÉ.  
CE BADGE EST CELUI UTILISÉ À  
L'ARRIERE DES VOITURES DE  
SÉRIE. /  
DS VOLUME CHROMED BADGE.  
THIS BADGE IS USED AT THE  
BACK OF THE CARS.

NB: MAINTIEN SELON BESOIN ENTREPRISE /  
NB: SUPPORT ACCORDING TO COMPANY  
REQUIREMENTS

FIXATION À DÉFINIR SUR PLACE  
PAR L'AGENCEUR LOCAL /  
FIXATION TO BE DETERMINED  
BY LOCAL TEAM

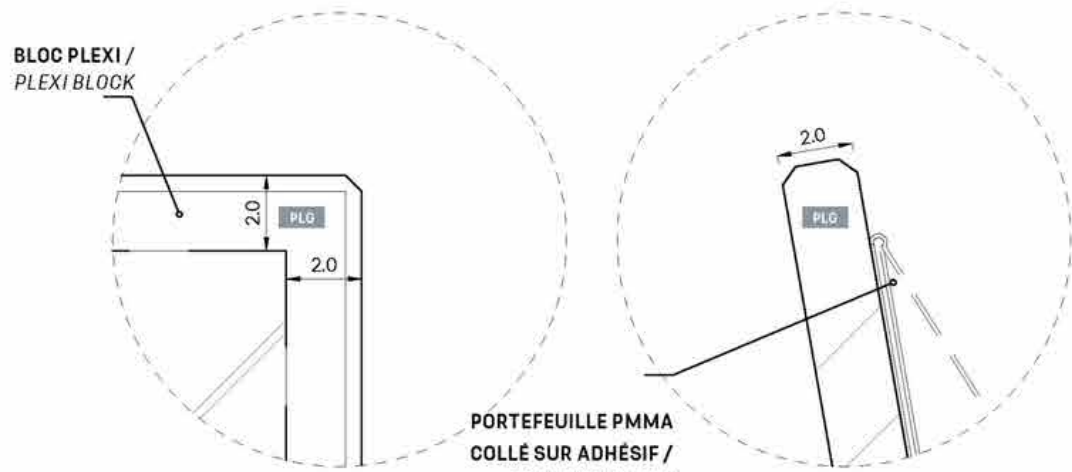


DETAIL 01 - SCALE 1:2

DETAIL 02 - SCALE 1:2

PORTEFEUILLE PMMA COLLÉ SUR ADHÉSIF /  
PMMA "WALLET" STUCK ON THE ADHESIVE FILM

PAGES IMPRIMÉES EN LOCAL,  
NON FOURNIES / PRINTED  
PAGES TO BE SOURCED  
LOCALLY, NOT PROVIDED

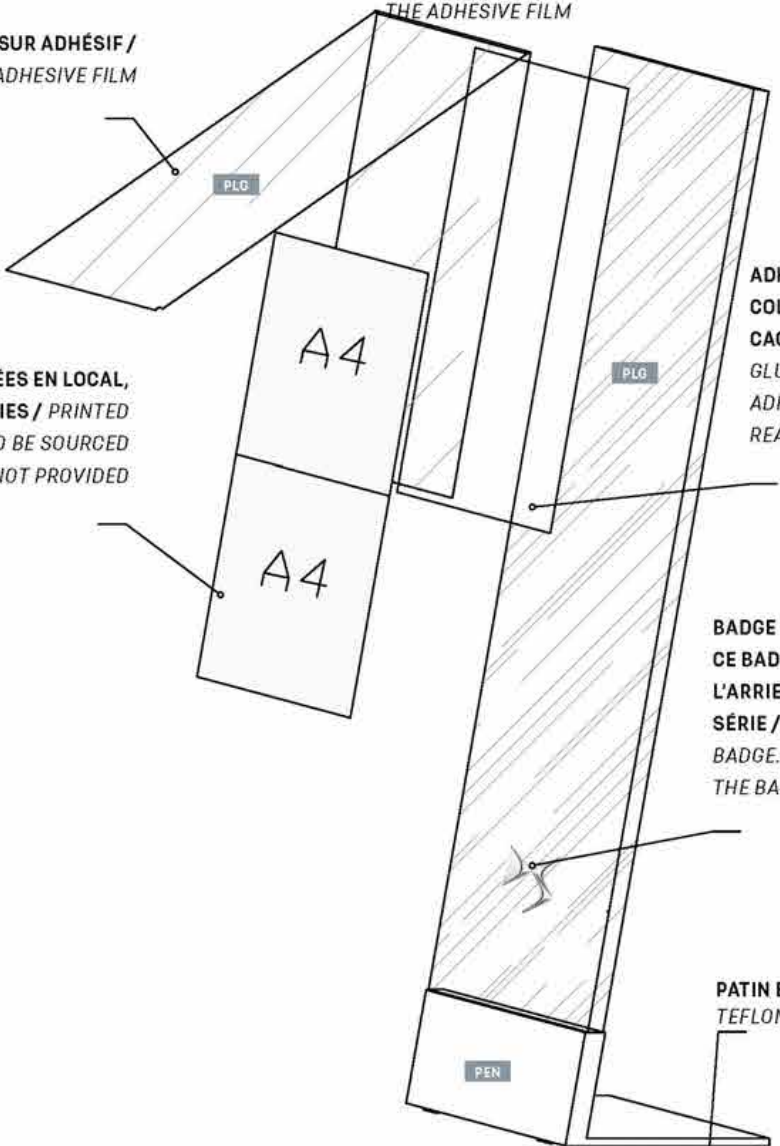

AXONOMÉTRIE ÉCLATÉE - SPLIT AXONOMETRY

ADHÉSIF MÉTAL BROSSÉ  
COLLÉ PLEINE MASSE POUR  
CACHER EN VISION ARRIÈRE/  
GLUED BRUSHED METAL  
ADHESIVE FILM TO HIDE  
REAR OF SOLID STRUCTURE

BADGE DS VOLUME CHROMÉ.  
CE BADGE EST CELUI UTILISÉ À  
L'ARRIERE DES VOITURES DE  
SÉRIE / DS VOLUME CHROMED  
BADGE. THIS BADGE IS USED AT  
THE BACK OF THE CARS

PATIN EN TÉFLON (PTFE) /  
TEFLON PAD (PTFE)

CE MOBILIER PEUT ÊTRE RÉALISÉ LOCALEMENT OU  
COMMANDÉ AUPRÈS DU FOURNISSEUR OFFICIEL DS  
AUTOMOBILES. /  
THIS FURNITURE CAN BE PRODUCED LOCALLY OR  
BE ORDERED FROM THE DS AUTOMOBILES OFFICIAL  
SUPPLIER.



GLOSSAIRE DES PRODUCTIONS ET COMMANDES DU MOBILIER /  
FURNITURE PRODUCTION AND ORDER INDEX

| RÉFÉRENCES*/<br>REFERENCES*                          | MOBILIERS SHOWROOM /<br>SHOWROOM FURNITURE                            | FOURNISSEUR OFFICIEL<br>OFFICIAL SUPPLIER | OBLIGATOIRE<br>MANDATORY | OPTIONNEL<br>OPTIONAL |
|------------------------------------------------------|-----------------------------------------------------------------------|-------------------------------------------|--------------------------|-----------------------|
| C&T.AWT                                              | TOTEM JANTES / ALLOY WHEEL TOTEM                                      | PRINCIPLE                                 | X                        |                       |
| IT                                                   | TOTEM INTÉRIEUR / INTERIOR TOTEM                                      | PRINCIPLE                                 | X                        |                       |
| S&V.SASF                                             | CADRE VISUEL / VISUAL FRAME                                           | PRINCIPLE                                 | X                        |                       |
| S&V.F.02                                             | CADRE AVEC ÉCRAN / FRAME WITH SCREEN                                  | PRINCIPLE                                 | X                        |                       |
| S&V.F.01                                             | CADRE MIROIR & CADRE VISUEL / MIRROR FRAME & VISUAL FRAME             | PRINCIPLE                                 | X                        |                       |
|                                                      | DESIGN STUDIO TABLE ÉCHANTILLONS / DESIGN STIUUDIO SAMPLES TABLE      | PRINCIPLE                                 | X                        |                       |
|                                                      | DESIGN STUDIO MEUBLE ÉCRAN 85" / DESIGN STIUUDIO 85" SCREEN FURNITURE | PRINCIPLE                                 | X                        |                       |
| O&L.WS                                               | ACCEUIL AVEC ÉCRAN / WELCOME STATION WITH SCREEN                      | PRINCIPLE                                 | X                        |                       |
| O&L.LPP                                              | CLOISON DE SÉPARATION BASSE AVEC TRAME / LOW PATTERN PARTITION        | PRINCIPLE                                 |                          | X                     |
| O&L.LGP                                              | CLOISON DE SÉPARATION BASSE EN VERRE / LOW GLASS PARTITION            | PRINCIPLE                                 |                          | X                     |
| O&L.SD.01 or O&L.SD.02                               | BUREAU CONSEILLER / ADVISER DESK                                      | PRINCIPLE                                 |                          | X                     |
| O&L.OS.02 and O&L.OS.01                              | CHAISE CLIENT ET CHAISE CONSEILLER / CUSTOMER CHAIR AND ADVISER CHAIR | CASSINA                                   | X                        |                       |
| O&L.LS.01 or O&L.LS.03 and<br>O&L.LS.02 or O&L.LS.04 | CANAPÉ ET FAUTEUIL / SOFA AND ARMCHAIR                                | CASSINA                                   | X                        |                       |
| O&L.LLT                                              | TABLE BASSE RECTANGULAIRE / RECTANGULAR LOW TABLE                     | PRINCIPLE                                 | X                        | X                     |
| O&L.LLT                                              | TABLE BASSE CARRÉE / SQUARE LOW TABLE                                 | PRINCIPLE                                 |                          | X                     |
| O&L.CT.01                                            | GRANDE DESSERTÉ À CAFÉ / LARGE COFFEE TROLLEY                         | PRINCIPLE                                 |                          | X                     |
| O&L.CT.02                                            | PETITE DESSERTÉ À CAFÉ / SMALL COFFEE TROLLEY                         | PRINCIPLE                                 | X                        |                       |
| S&V.SASF.01 or S&V.SASF.02                           | MEUBLE BOUTIQUE / STAND-ALONE SHOP FURNITURE                          | PRINCIPLE                                 | X                        |                       |
| SPT.01                                               | BORNE PRIX PAPIER / PAPER PRICE TOTEM                                 | PRINCIPLE                                 | X                        |                       |
|                                                      | DIGITAL@RETAIL / DIGITAL@RETAIL                                       | ACCENTURE                                 | X                        |                       |
|                                                      | MOBILIERS DS SERVICE / SHOWROOM FURNITURE                             |                                           |                          |                       |
| S&V.F.02                                             | CADRE AVEC ÉCRAN / FRAME WITH SCREEN                                  | PRINCIPLE                                 | X                        |                       |
| O&L.SD.01 or O&L.SD.02                               | BUREAU CONSEILLER / ADVISER DESK                                      | PRINCIPLE                                 | X                        |                       |
| O&L.OS.02 and O&L.OS.01                              | CHAISE CLIENT ET CHAISE CONSEILLER / CUSTOMER CHAIR AND ADVISER CHAIR | CASSINA                                   | X                        |                       |
| O&L.LS.01 or O&L.LS.03 and<br>O&L.LS.02 or O&L.LS.04 | CANAPÉ ET FAUTEUIL / SOFA AND ARMCHAIR                                | CASSINA                                   | X                        |                       |
| O&L.LLT                                              | TABLE BASSE CARRÉE / SQUARE LOW TABLE                                 | PRINCIPLE                                 | X                        |                       |
| O&L.CT.02                                            | PETITE DESSERTÉ À CAFÉ / SMALL COFFEE TROLLEY                         | PRINCIPLE                                 |                          | X                     |
|                                                      |                                                                       |                                           |                          |                       |

\* RÉFÉRENCES MOBILIER À DONNER AU FOURNISSEUR OFFICIEL LORS DES COMMANDES / FURNITURE REFERENCES ARE TO BE GIVEN TO OFFICIAL SUPPLIER WHEN PLACING ORDER



GLOSSAIRE DES FOURNITURES GLOBALES /  
GLOBAL SUPPLIES INDEX

| PARTIE /<br>PART                                  | PRODUIT / ITEM                                                                       | RÉFÉRENCES / REFERENCES                                                                                        | FOURNISSEUR OFFICIEL /<br>OFFICIAL SUPPLIER           | FOURNISSEUR OFFICIEL<br>OBLIGATOIRE / OFFICIAL<br>SUPPLIER MANDATORY | FOURNISSEUR OFFICIEL OU<br>EQUIVALENT / OFFICIAL OR<br>LOCAL SUPPLIER | CONTACTS / CONTACTS                                                                                             |
|---------------------------------------------------|--------------------------------------------------------------------------------------|---|-------------------------------------------------------|----------------------------------------------------------------------|-----------------------------------------------------------------------|---|
| SOL<br>FLOOR                                      | SOL GRÈS CÉRAME NOIR <i>BLACK STONEWARE FLOOR</i>                                    | FJORD BLACK HONED 100x100cm                                                                                    | GRUPPO ROMANI OR EIFFELGRES<br>OR CASALGRANDE PADANA  |                                                                      | X                                                                     | PRINCIPLE<br>MATTIA BONSERI<br>MATTIA.BONSERI@PRINCIPLEGLOBAL.COM<br>TÉL. +39 345 1587047                       |
|                                                   | MOQUETTE NOIRE EN LÉ <i>BLACK FITTED CARPET</i>                                      | Zen color 800                                                                                                  | LANO**                                                |                                                                      | X                                                                     |   |
|                                                   | TAPIS D'ENTRÉE <i>DOOR MAT</i>                                                       | Nuway Tuftiguard design black anodised                                                                         |                                                       |                                                                      | X                                                                     |   |
|                                                   | PEINTURE SOL <i>FLOOR PAINT</i>                                                      | BASF MasterTop® 1324                                                                                           |                                                       |                                                                      | X                                                                     |   |
| PEINTURE<br>PAINT                                 | PEINTURE MURALE <i>WALL PAINT</i>                                                    | Chromatic 15% reflexion                                                                                        |                                                       | X                                                                    |                                                                       | LAURA DAL BORGO<br>LDALBORGO@IRIS-GROUP.IT<br>TÉL. +39 335 6550155                                              |
|                                                   | PEINTURE PLAFOND <i>CEILING PAINT</i>                                                | Chromatic 15% reflexion                                                                                        |                                                       | X                                                                    |                                                                       |   |
| ÉCLAIRAGE<br>LIGHTING                             | SPOTS ORIENTABLE LED<br><i>ROTATING LED SPOTLIGHT</i>                                | IPSO OPTELMA<br>or TARGETTI RAY                                                                                | IPSO<br>OU OR<br>TARGETTI**                           |                                                                      | X                                                                     | LANO<br>JEAN-MARIE PRIOT<br>JEANMARIE.PRIOT@LANO.BE<br>TÉL. +33 (0)6 72 18 65 01                                |
|                                                   | RAIL RAIL                                                                            | IPSO COOK<br>or TARGETTI N55103                                                                                |                                                       |                                                                      | X                                                                     |   |
|                                                   | PLAFONNIER AVEC CARDAN ORIENTABLE<br><i>CEILING LIGHTS WITH ADJUSTABLE GIMBALS</i>   | IPSO UNILO<br>or TARGETTI BEBOP                                                                                |                                                       |                                                                      | X                                                                     |   |
|                                                   | PLINTHE LUMINEUSE BANDE LED BLANCHE<br><i>WHITE LED BELT LIGHTING SKIRTING BOARD</i> | IPSO BAR 1822 avec LENTILLE PMMA SABLÉ 30°, ledy ip20<br>or TARGETTI line white (bespoke product, DS specific) |                                                       |                                                                      | X                                                                     |   |
|                                                   | LUMINAIRE TUBULAIRE LED <i>TUBULAR LED LIGHT</i>                                     | IPSO MONK LED<br>or TARGETTI NAPLE TUBE LED IP67                                                               |                                                       |                                                                      | X                                                                     |   |
| AMBIANCE<br>ATMOSPHERE*                           | PARFUM & DIFFUSEUR <i>FRAGRANCE &amp; DIFFUSER</i>                                   | RECOMMANDATIONS TECHNIQUES CHEZ<br>FOURNISSEUR.                                                                | SCENTYS                                               | X                                                                    |                                                                       | FORBO<br>JULIEN GINEKIS<br>JULIEN.GINEKIS@FORBO.COM<br>TÉL. +33 (0)6 26 74 51 70                                |
|                                                   | AMBIANCE SONORE <i>SOUND SYSTEM</i>                                                  | TECH SPECS TBD WITH THE SUPPLIER                                                                               | SIXIÈME SON                                           | X                                                                    |                                                                       |   |
| SIGNALETIQUE INT<br>INT SIGNAGE*****              | ENSEIGNE INTÉRIEURE <i>INTERIOR SIGN</i>                                             | RECOMMANDATIONS TECHNIQUES CHEZ<br>FOURNISSEUR.                                                                | PRINCIPLE ***                                         |                                                                      | X                                                                     | SEIGNEURIE (GROUPE PPG)<br>CÉDRIC DOUAY<br>DOUAY@SEIGNEURIEGAUTHIER.COM<br>TÉL. +33 (0)6 45 50 14 35            |
| ENSEIGNES<br>EXTERIOR<br>EXTERIOR<br>SIGNAGE***** | TOTEM PRINCIPAL MAIN <i>TOTEM</i>                                                    | RECOMMANDATIONS TECHNIQUES CHEZ<br>FOURNISSEUR.                                                                | MEGAPLAS<br>OU OR<br>VISOTEC<br>OU OR<br>PRINCIPLE*** | X                                                                    |                                                                       | AKZONOBEL<br>ETIENNE ROCHETTE-CASTEL<br>ETIENNE.ROCHETTE-CASTEL@AKZONO-<br>BEL.COM<br>TÉL. +33 (0)6 27 59 45 01 |
|                                                   | TOTEM OU ENSEIGNE LATÉRAL<br><i>SIDE TOTEM OR SIGN</i>                               |   |                                                       | X                                                                    |                                                                       |   |
|                                                   | ENSEIGNE DRAPEAU <i>FLAG SIGNAGE</i>                                                 |   |                                                       | X                                                                    |                                                                       |   |
|                                                   | ECUSSON <i>BADGE SIGN</i>                                                            |   |                                                       | X                                                                    |                                                                       |   |
| BOISSONS<br>BEVERAGES                             | CHAMPAGNE <i>CHAMPAGNE</i>                                                           |   | MOËT & CHANDON****                                    | X                                                                    |                                                                       | IPSO<br>DAVID ELLEAU<br>DAVID@IPSO-ECLAIRAGE.COM<br>TÉL. +33 (0)1 47 82 42 69                                   |
|                                                   | CAFÉ <i>COFFEE</i>                                                                   | PACKAGE ZENIUS <i>PACKAGE GEMINI CS200</i>                                                                     | NESPRESSO****                                         | X                                                                    |                                                                       |   |
|                                                   |                                                                                      |   |                                                       |                                                                      |                                                                       | TARGETTI<br>ALAIN ARCAMONE<br>ARCAMONE@TARGETTI.COM<br>TÉL. +33 (0)6 75 00 59 06                                |
|                                                   |                                                                                      |   |                                                       |                                                                      |                                                                       | VISOTEC<br>YOANN BODIER<br>YBODIER@VISOTEC.FR<br>TÉL. +33 (0)2 40 67 00 00                                      |
|                                                   |                                                                                      |   |                                                       |                                                                      |                                                                       | CAROLINE FIGUEIRA<br>CFIGUEIRA@VISOTEC.FR<br>TÉL. +33 (0)2 40 67 00 38                                          |
|                                                   |                                                                                      |   |                                                       |                                                                      |                                                                       | MEGAPLAS<br>SONIA SANTAMARIA FRAILE<br>SSANTAMARIAF@FCC.ES<br>TÉL. +34 696968489                                |


\* PARFUM & DIFFUSEUR OBLIGATOIRES ; AMBIANCE SONORE OBLIGATOIRE UNIQUEMENT POUR LES GRANDS FORMATS - FRAGRANCE & DIFFUSER ESSENTIAL ; SOUND SYSTEM MANDATORY ONLY FOR LARGE FORMAT

\*\* CES FOURNISSEURS FONCTIONNENT AVEC UN RÉSEAU DE DISTRIBUTION EXTERNE - THESE SUPPLIERS OPERATE WITH AN EXTERNAL DISTRIBUTION NETWORK

\*\*\* LE CHOIX DE L'AGENCEUR EST DÉFINI SELON UN PRINCIPE DE RÉPARTITION GÉOGRAPHIQUE - THE CHOICE OF MANUFACTURER IS DEFINED ACCORDING TO GEOGRAPHIC DISTRIBUTION

\*\*\*\* POUR OBTENIR LE NOM DU CONTACT DANS VOTRE PAYS DEMANDER AU DS BRAND DEVELOPMENT DIRECTOR - TO OBTAIN THE NAME OF THE CONTACT IN YOUR COUNTRY ASK THE DS BRAND DEVELOPMENT DIRECTOR

\*\*\*\*\* LE LOGO DOIT ÊTRE FOURNI PAR L'ENSEIGNISTE OFFICIEL - LOGO MUST BE PROVIDED BY OFFICIAL SIGNAGE SUPPLIER

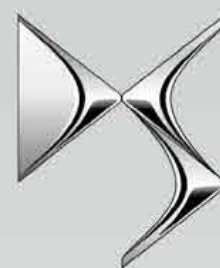

DS AUTOMOBILES  
Spirit of Avant-Garde

DS  
ST  
Z